



Musée d'Orsay	Exposition temporaire : Sargent, les années parisiennes	Maîtres d'oeuvres : Irène Charrat - Scénographe irenecharrat@hotmail.fr / 06.71.82.11.72	Menuiserie Plan général	DCE	echelle :	2
				date : 20/03/2025		




A

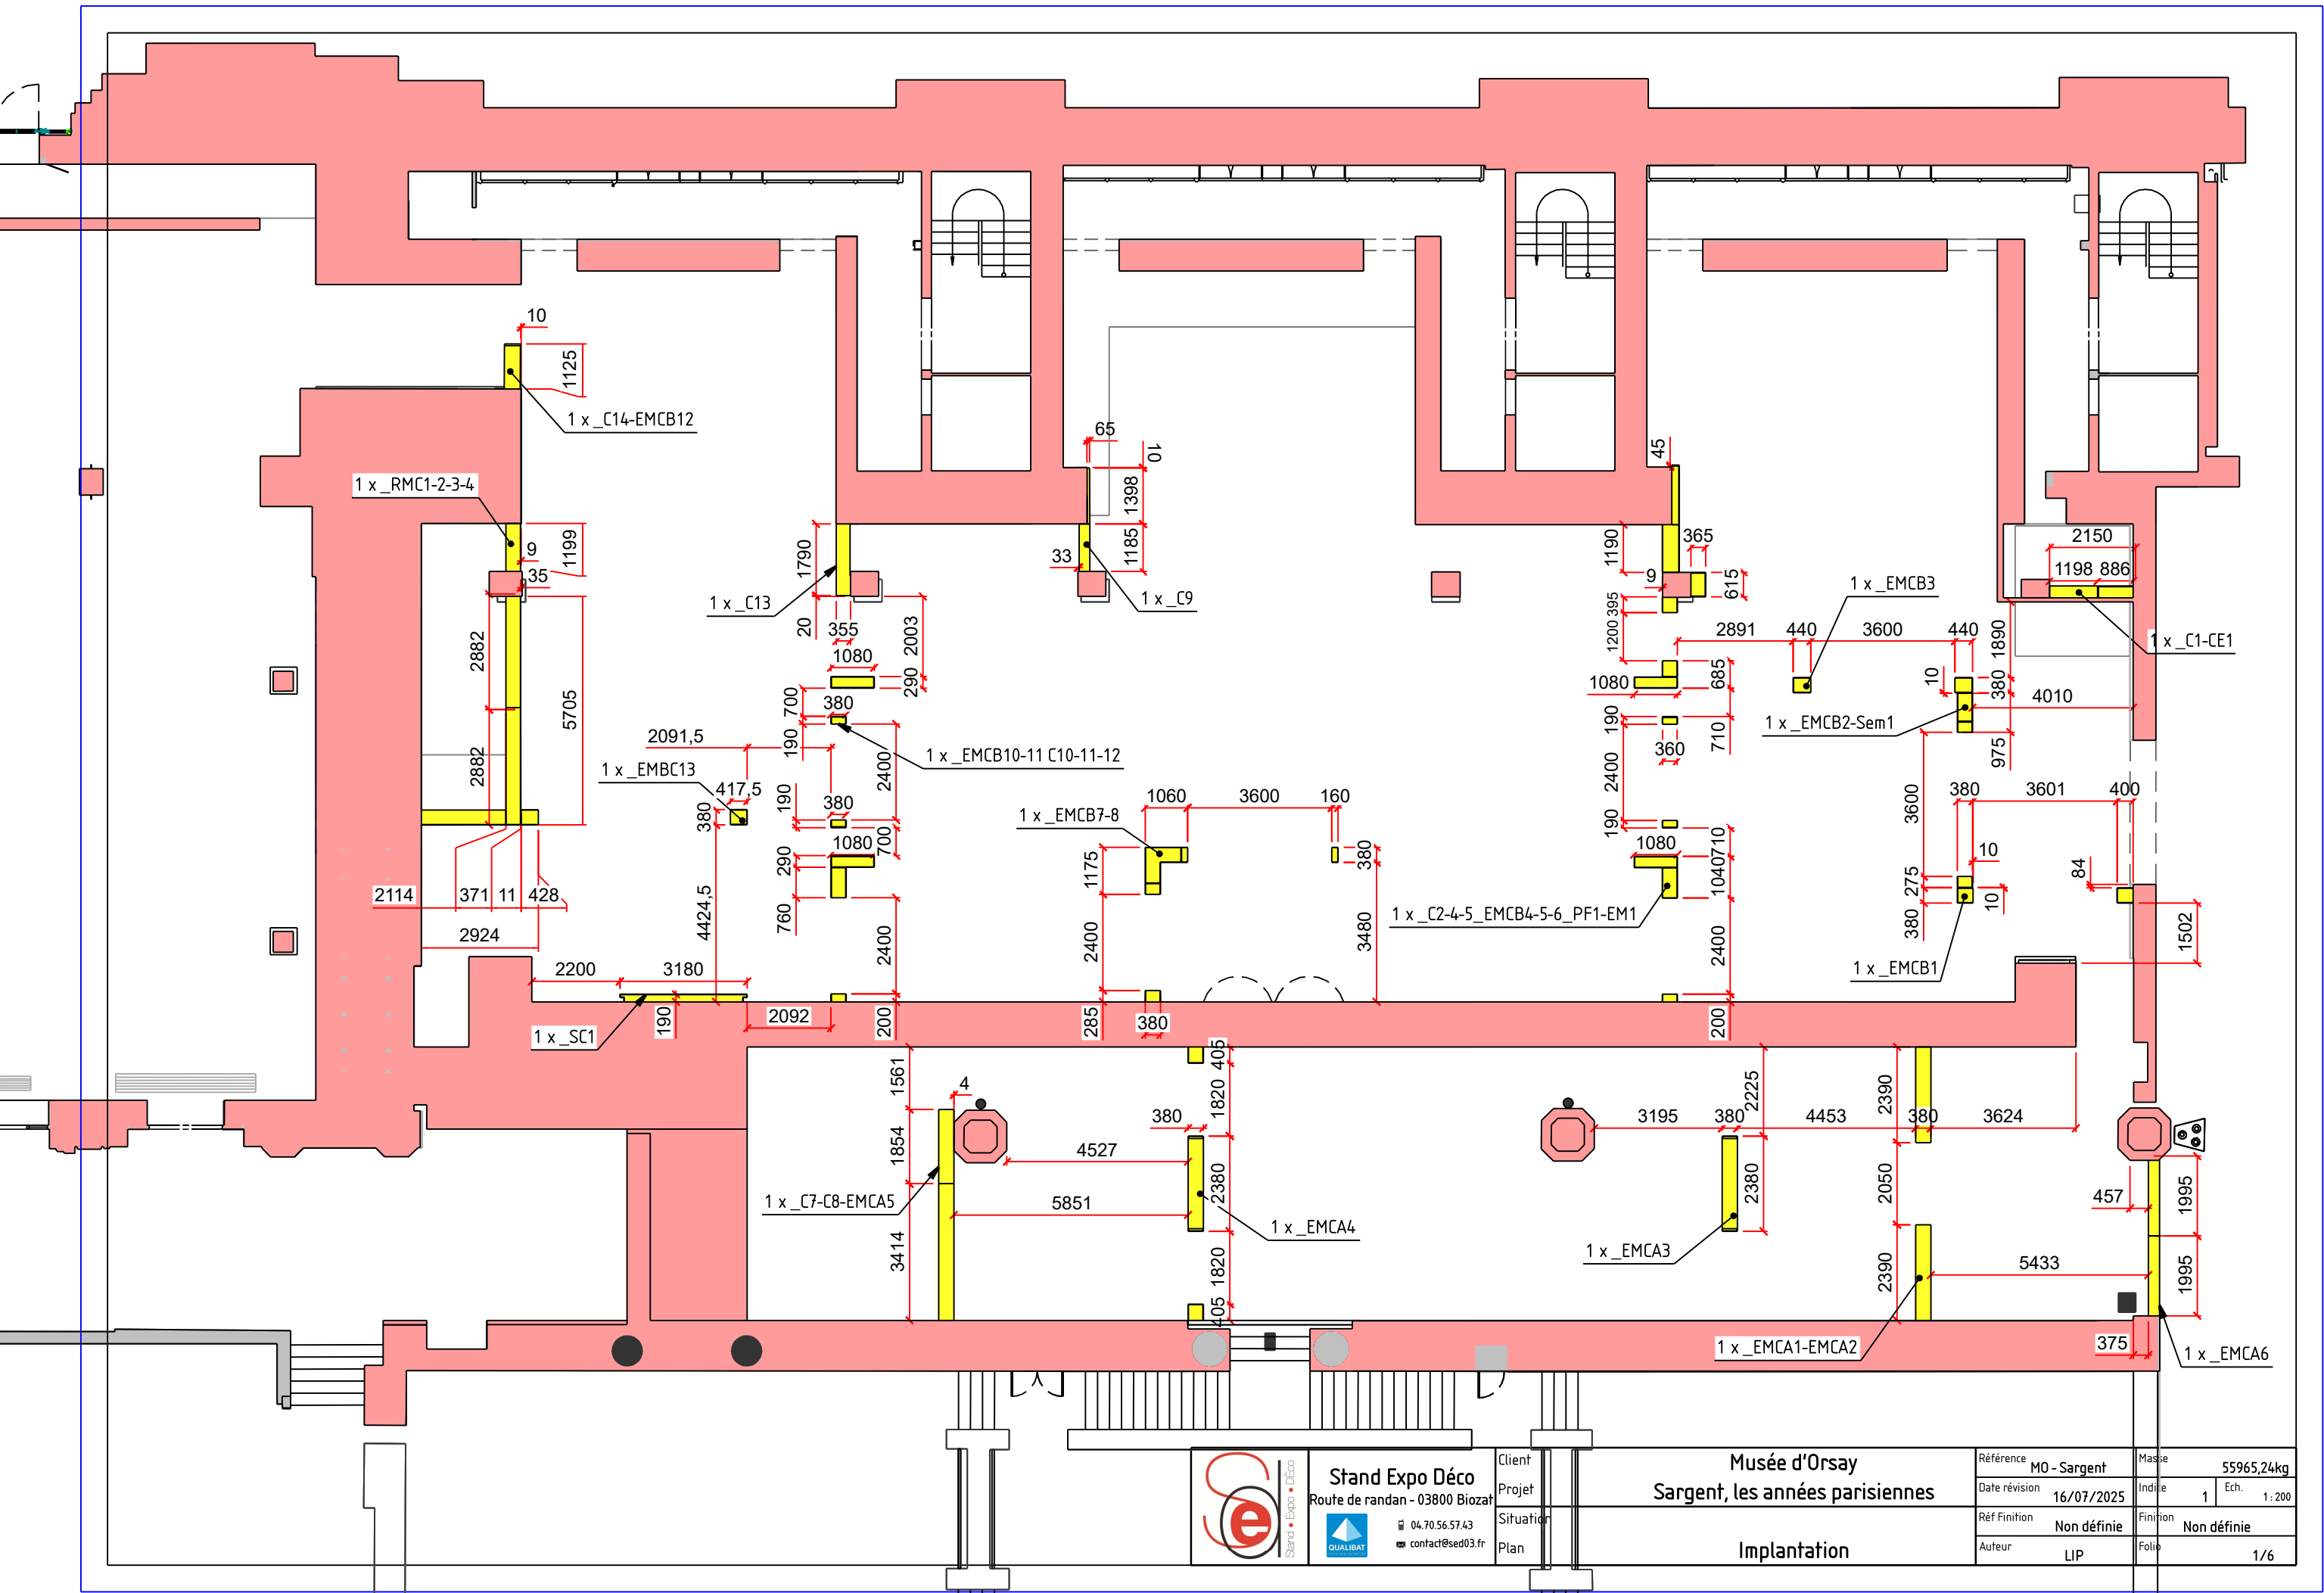

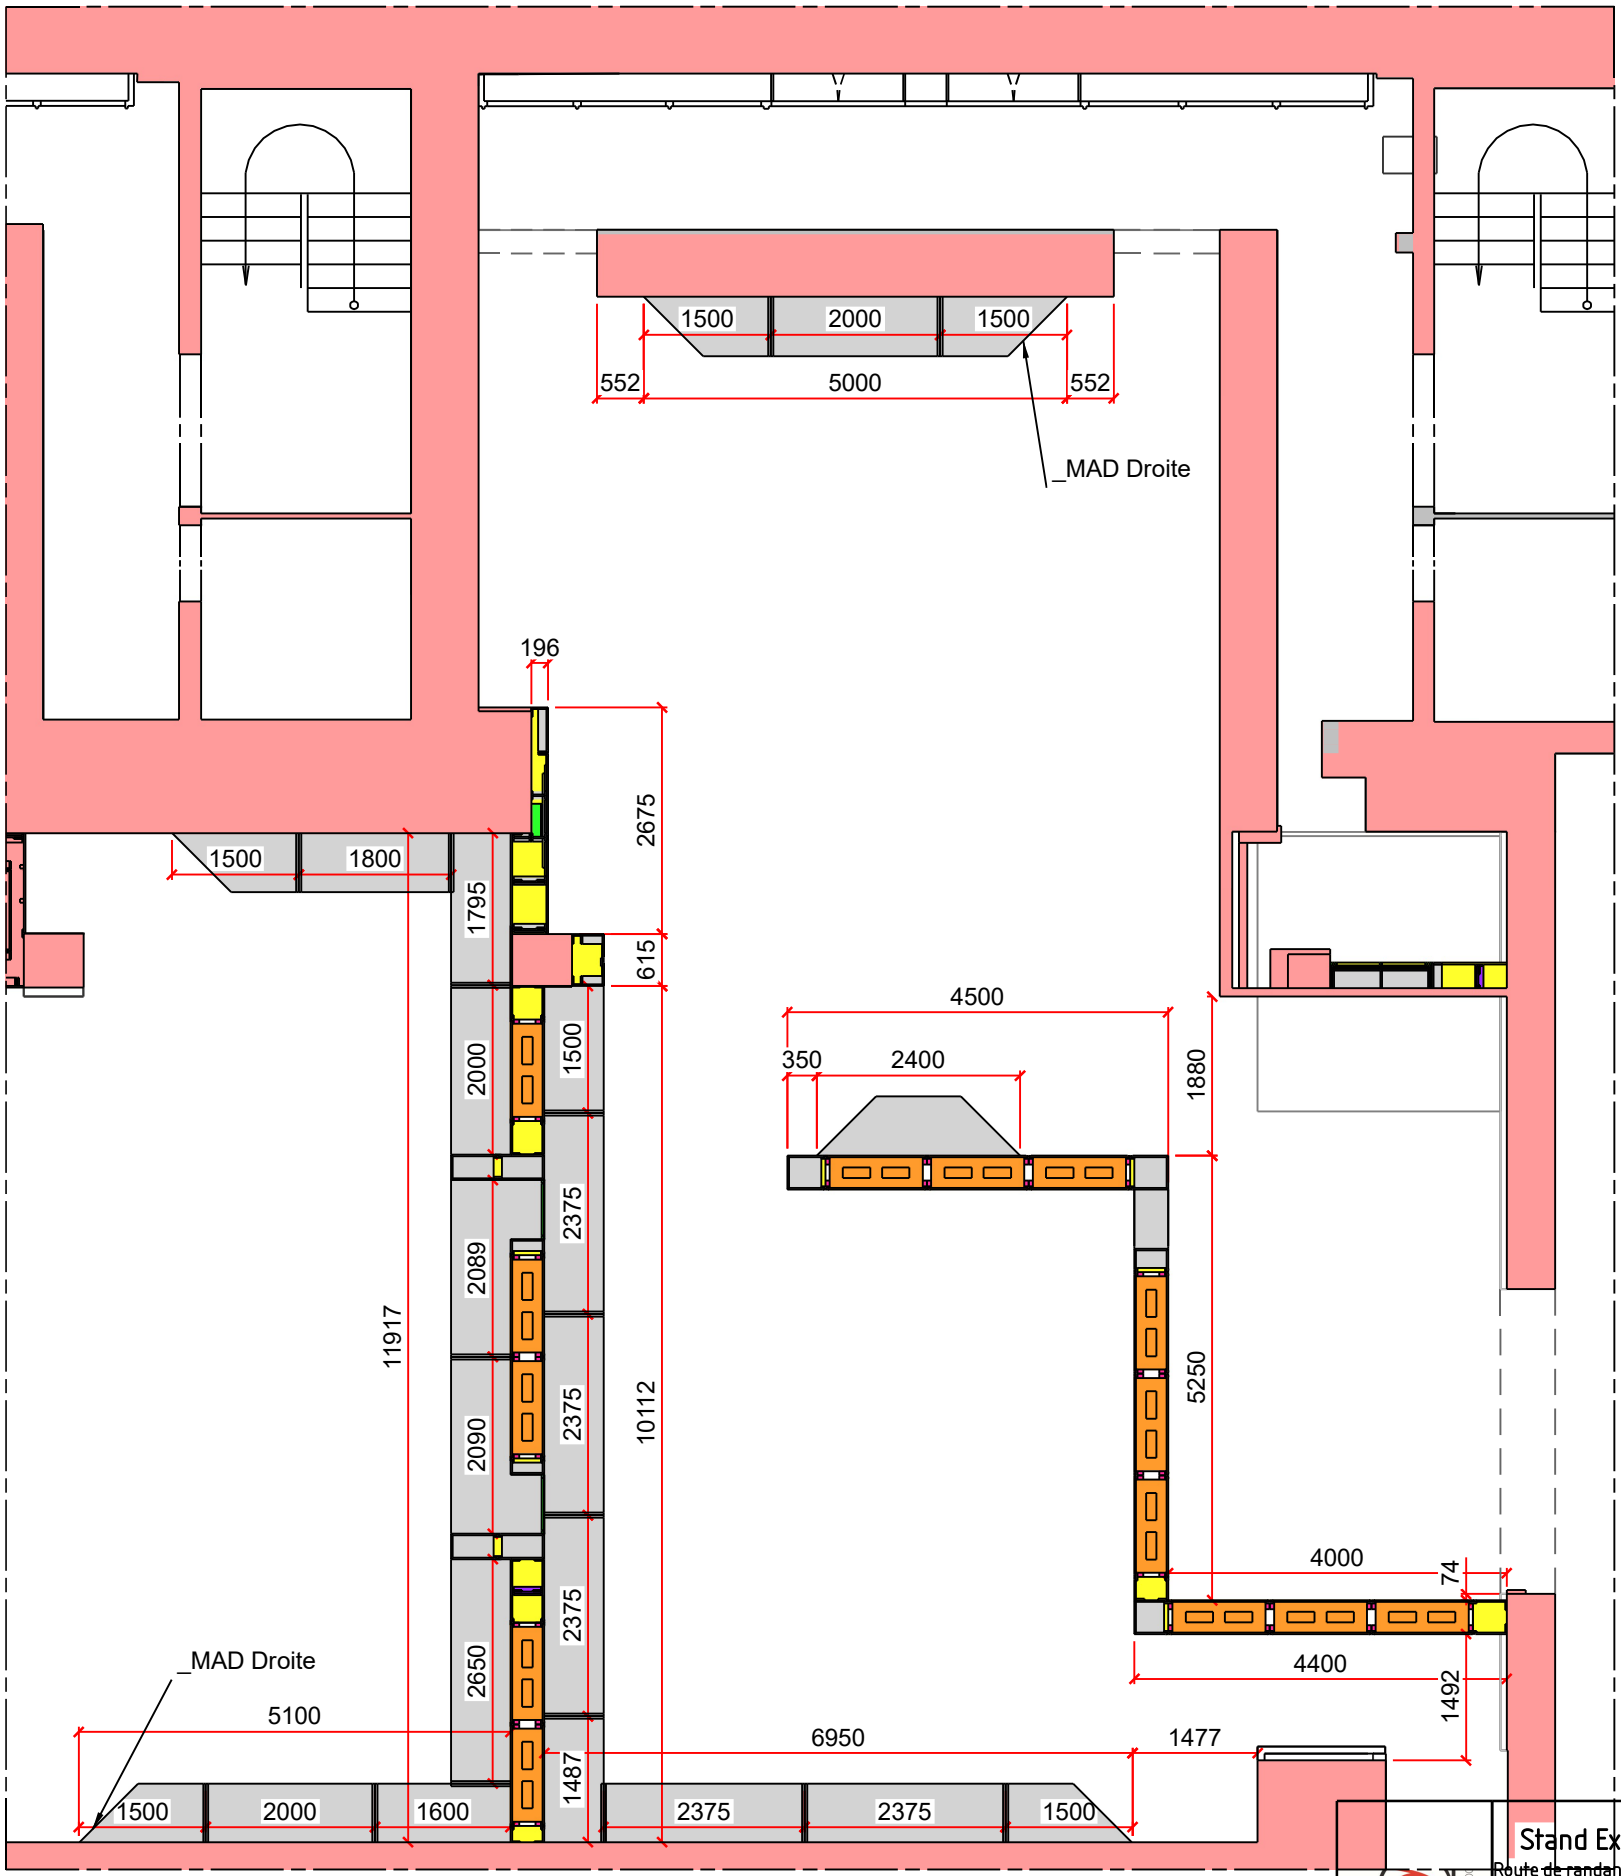


Stand Expo Déco
Route de randen - 03800 Biozat
04.70.56.57.43
contact@sed03.fr

Client	Musée d'Orsay
Projet	Sargent, les années parisiennes
Situation	Implantation
Plan	

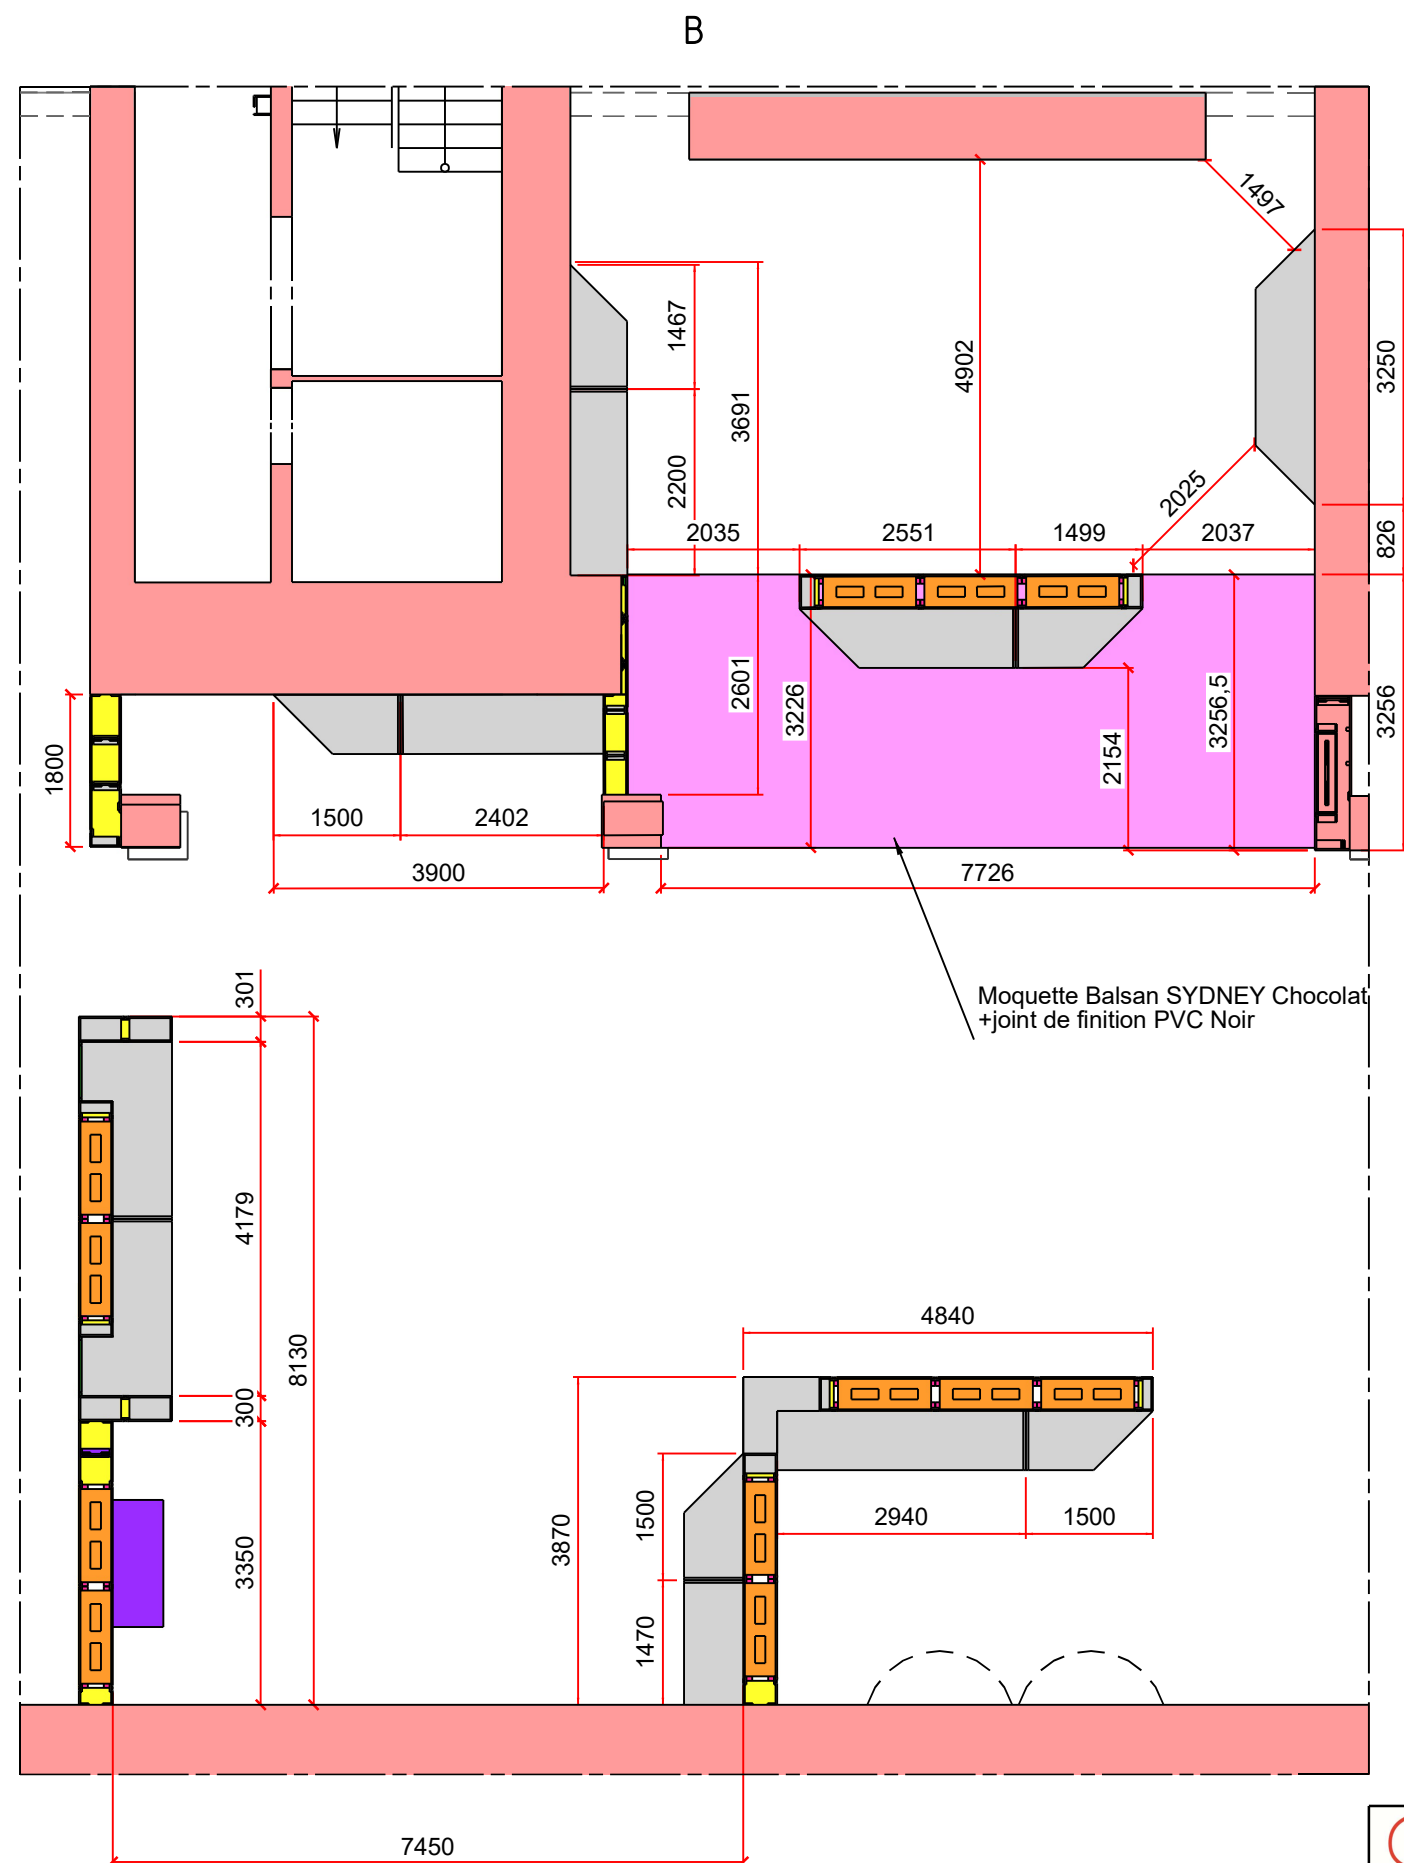Référence	MO - Sargent	Masse	55965,24kg
Date révision	16/07/2025	Indice	1 Ech. 1 : 200
Réf Finition	Non définie	Finition	Non définie
Auteur	LIP	Folio	3/6



 Stand Expo Déco Route de randan - 03800 Biozat  04.70.56.57.43 contact@sed03.fr	Client	Musée d'Orsay		Référence	MO - Sargent		Masse	55965,24kg	
	Projet	Sargent, les années parisiennes		Date révision	16/07/2025		Indice	1	Ech. 1 : 200
	Situation	Implantation		Réf Finition	Non définie		Finition	Non définie	
	Plan			Auteur	LIP		Folio	4/6	

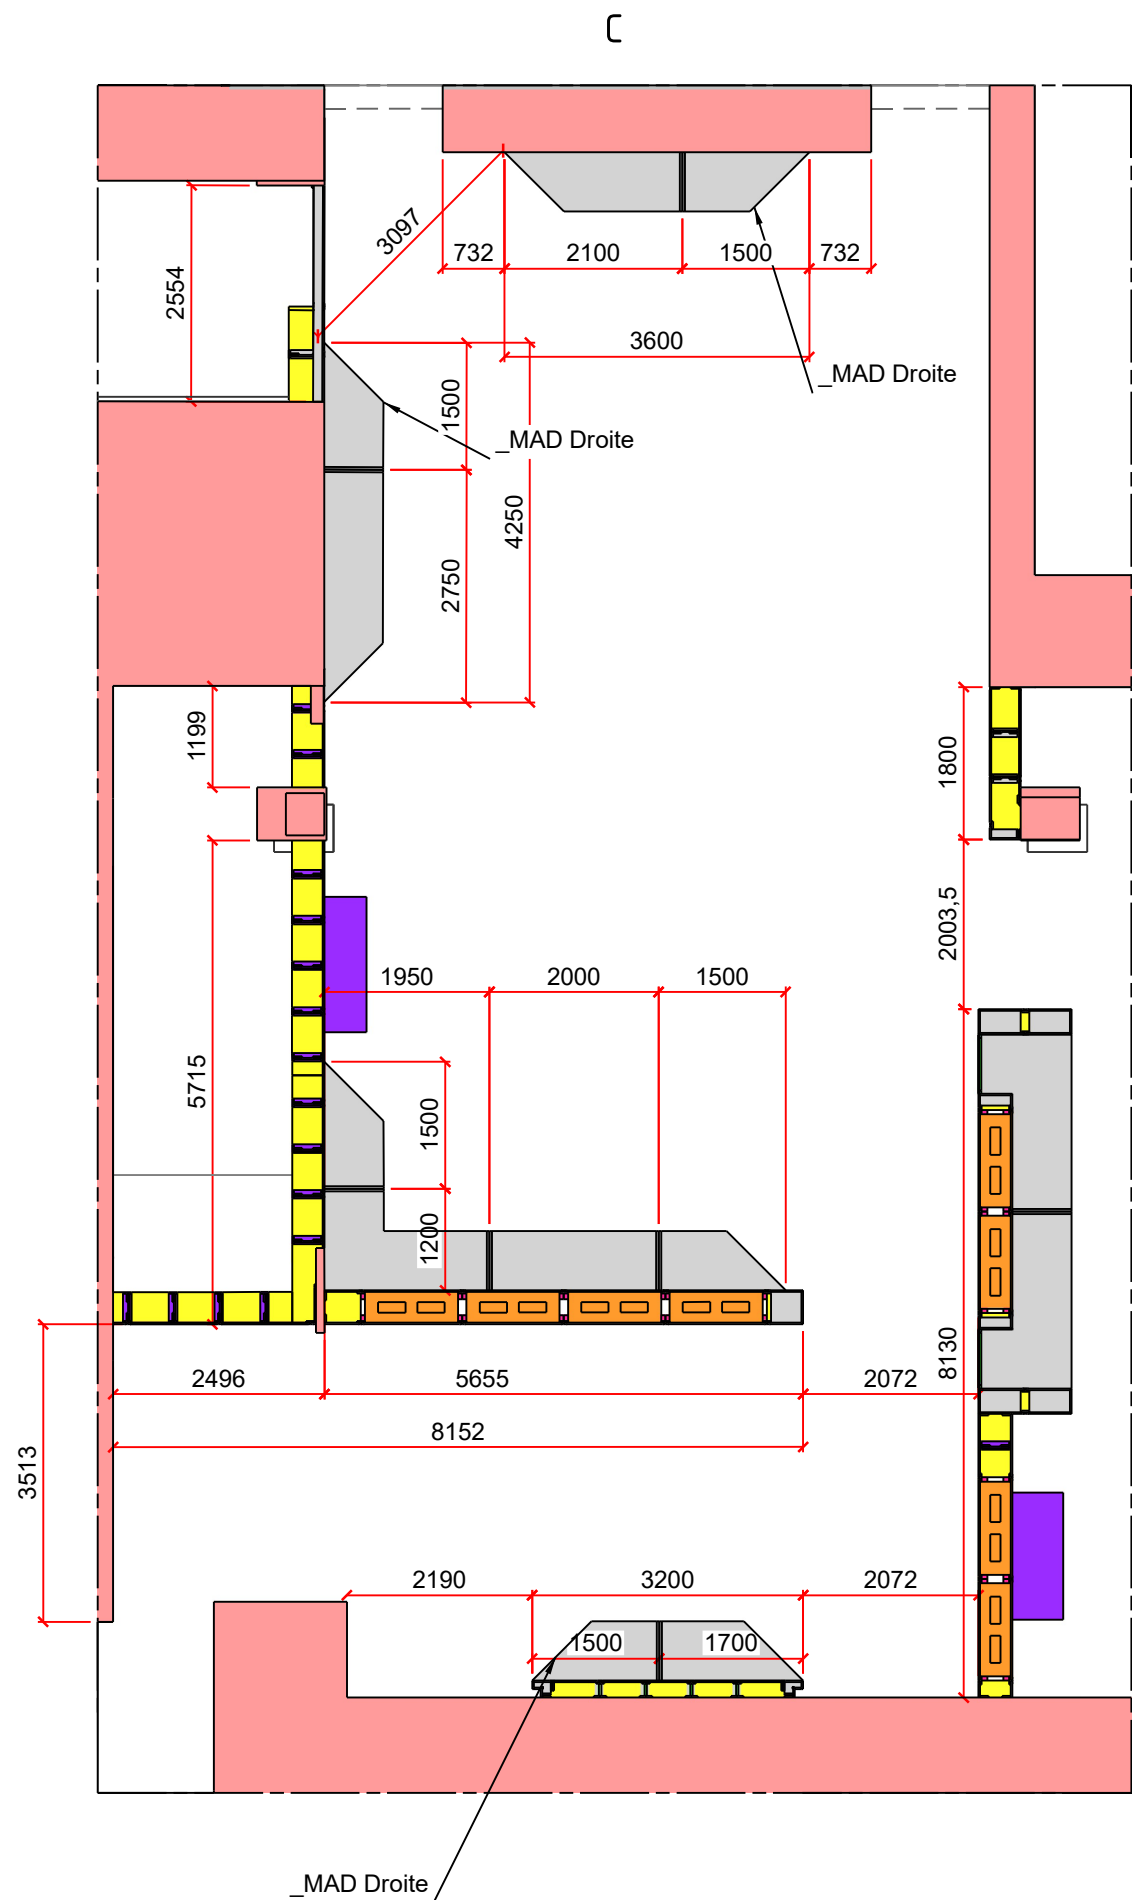

Stand Expo Déco
Route de randan - 03800 Biozat
04.70.56.57.43
contact@sed03.fr

Client: Musée d'Orsay
Projet: Sargent, les années parisiennes
Situation: Implantation
Plan: Implantation

Référence	MO - Sargent	Masse	55965,24kg
Date révision	16/07/2025	Indice	1 Ech. 1 : 200
Réf Finition	Non définie	Finition	Non définie
Auteur	LIP	Folio	5/6

