

Maître d'ouvrage

Direction Interdépartementale des
Routes Nord



MINISTÈRE
DE L'AMÉNAGEMENT
DU TERRITOIRE ET
DE LA DÉCENTRALISATION

*Liberté
Égalité
Fraternité*

A23 – Pose d'écrans bois sur ouvrage d'art et aménagement
d'une continuité écologique en forêt domaniale

Dossier de consultation des entreprises

A.3.2.2 Plan de l'existant

Maître d'oeuvre


Service d'Ingénierie Routière Ouest
Immeuble Métroport
10, place Salvador Allende
CS 40424
59664 Villeneuve d'Ascq cedex
Téléphone: 03.20.43.71.71
Sir-Ouest.Dirn@developpement-durable.gouv.fr

Echelle :


indice

Z:\Operations\A23DreveBassy\02DCE\08 DCE telecharge\DCE date\plans\DCE_A412_PLA_0_Plans de
l'existant ind0b.dwg


0b

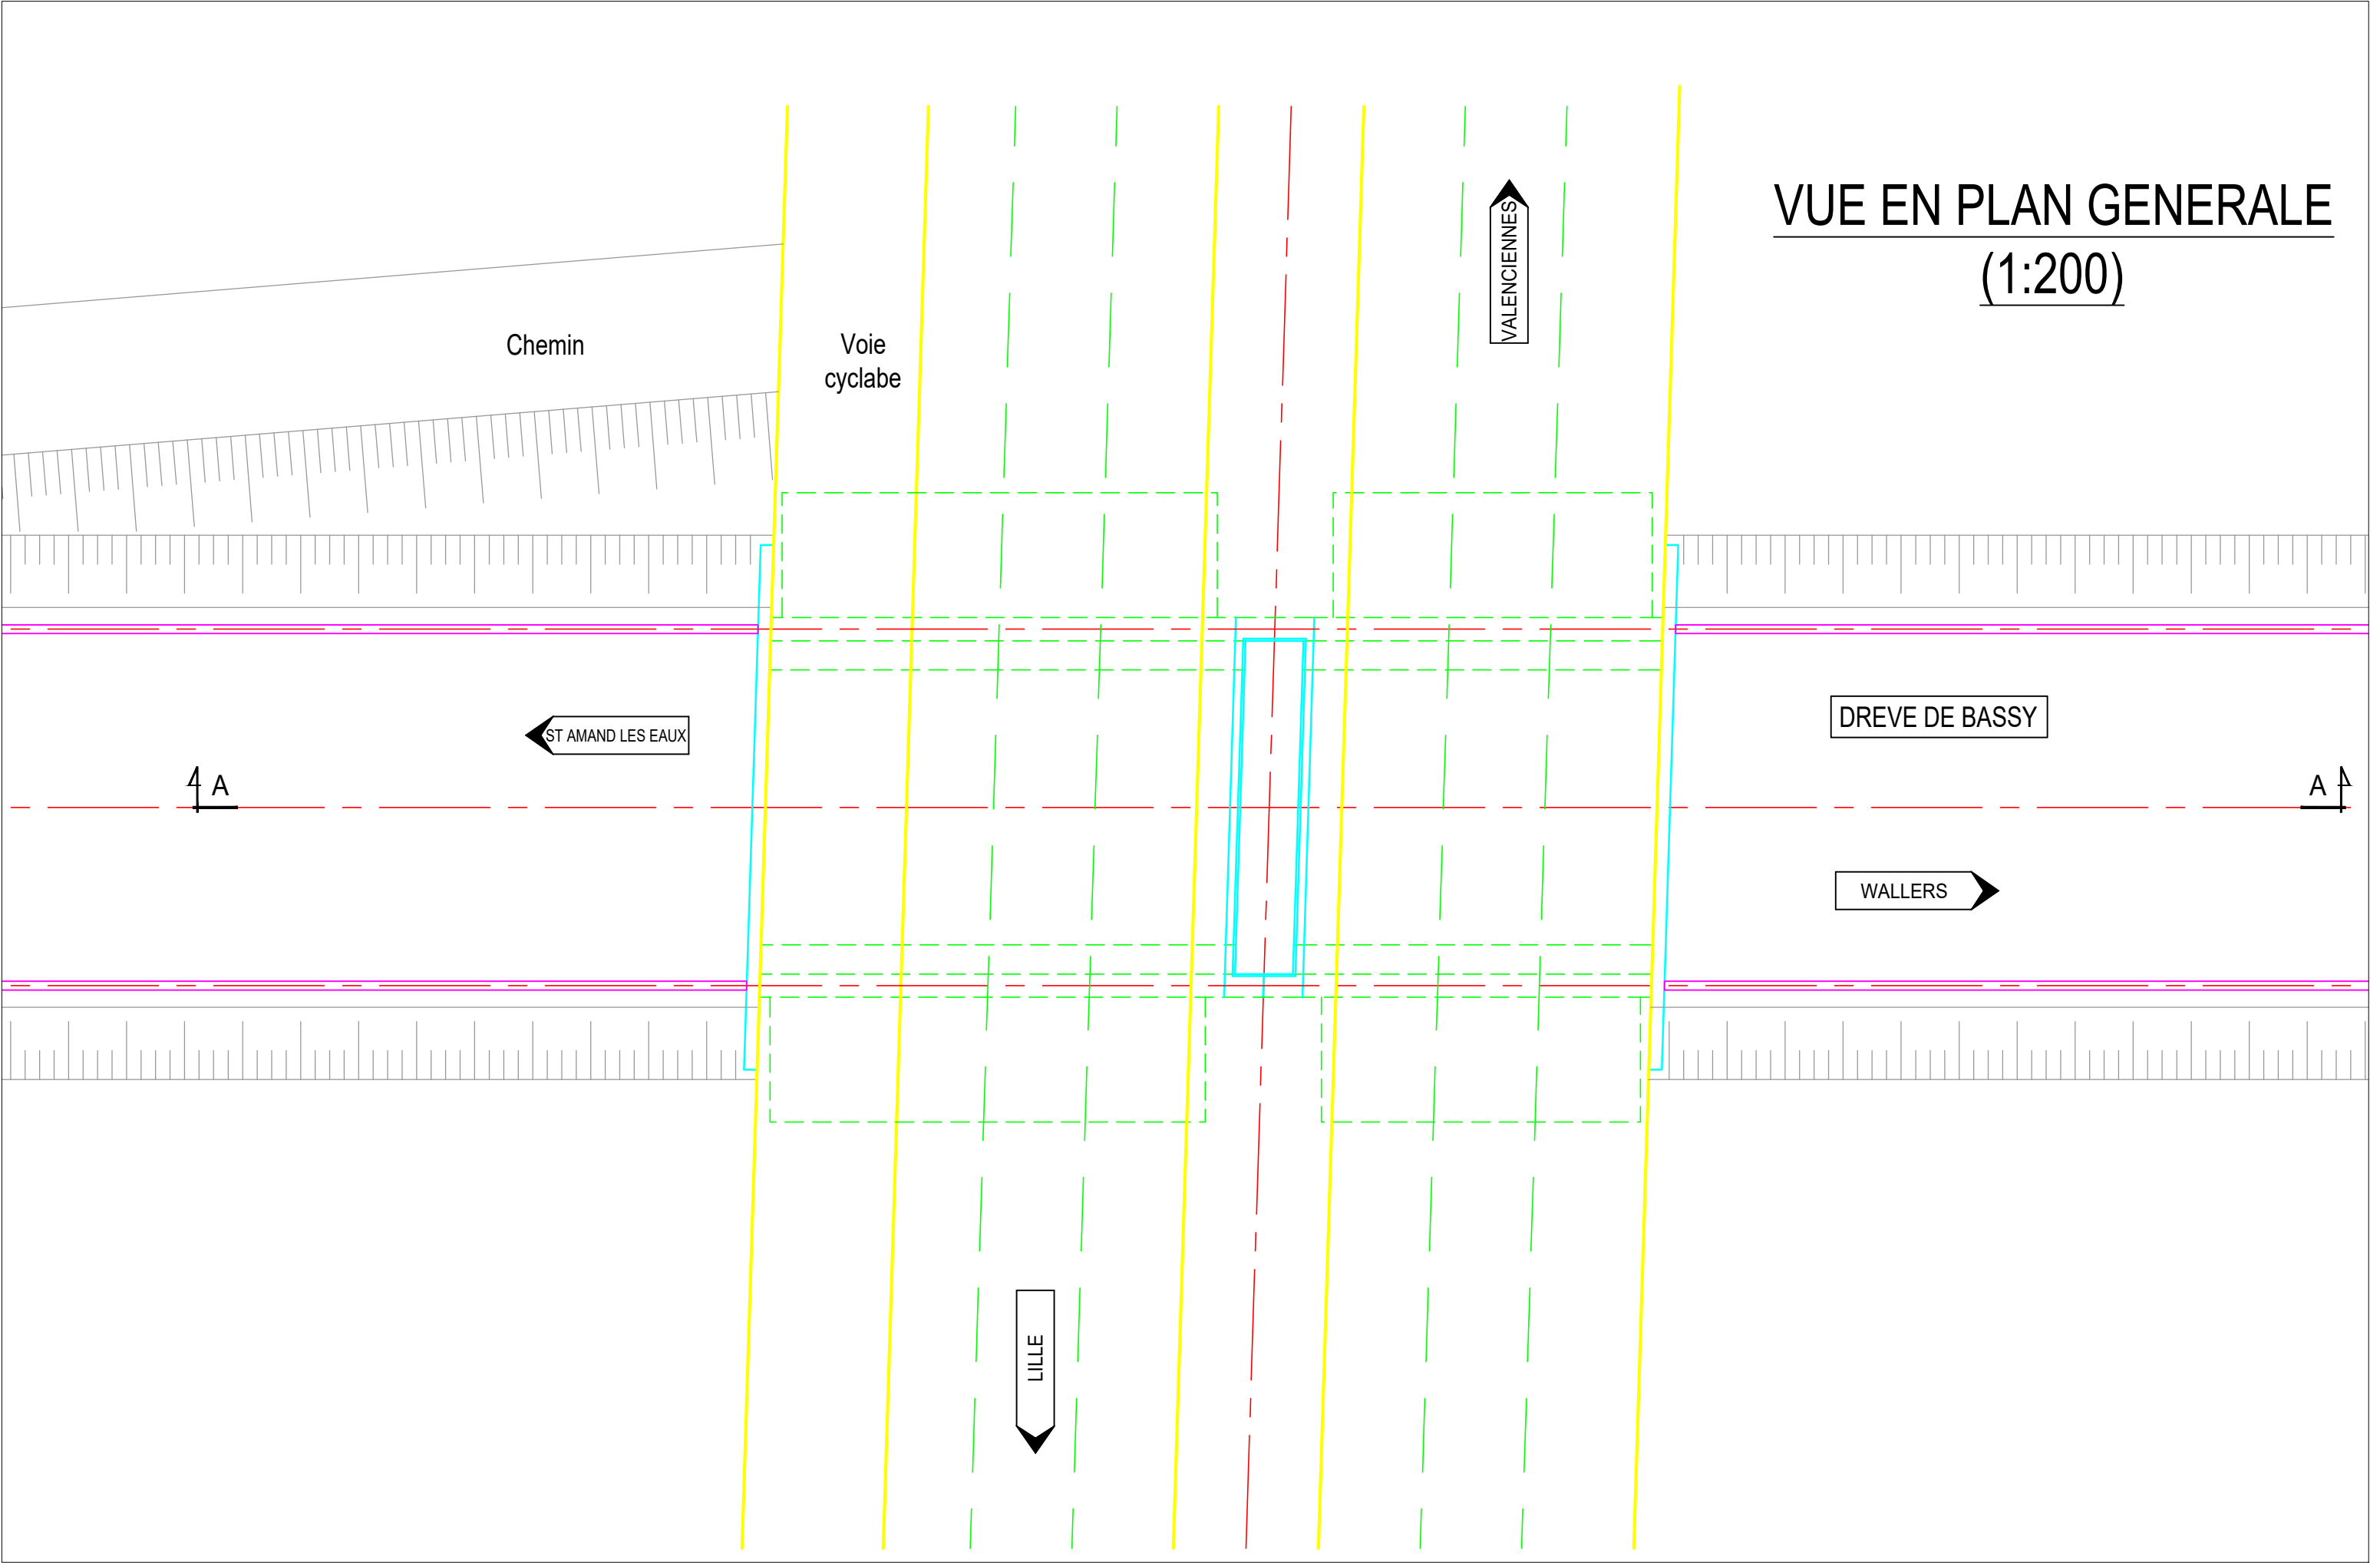


VUE EN PLAN OUVRAGE - (1:100)

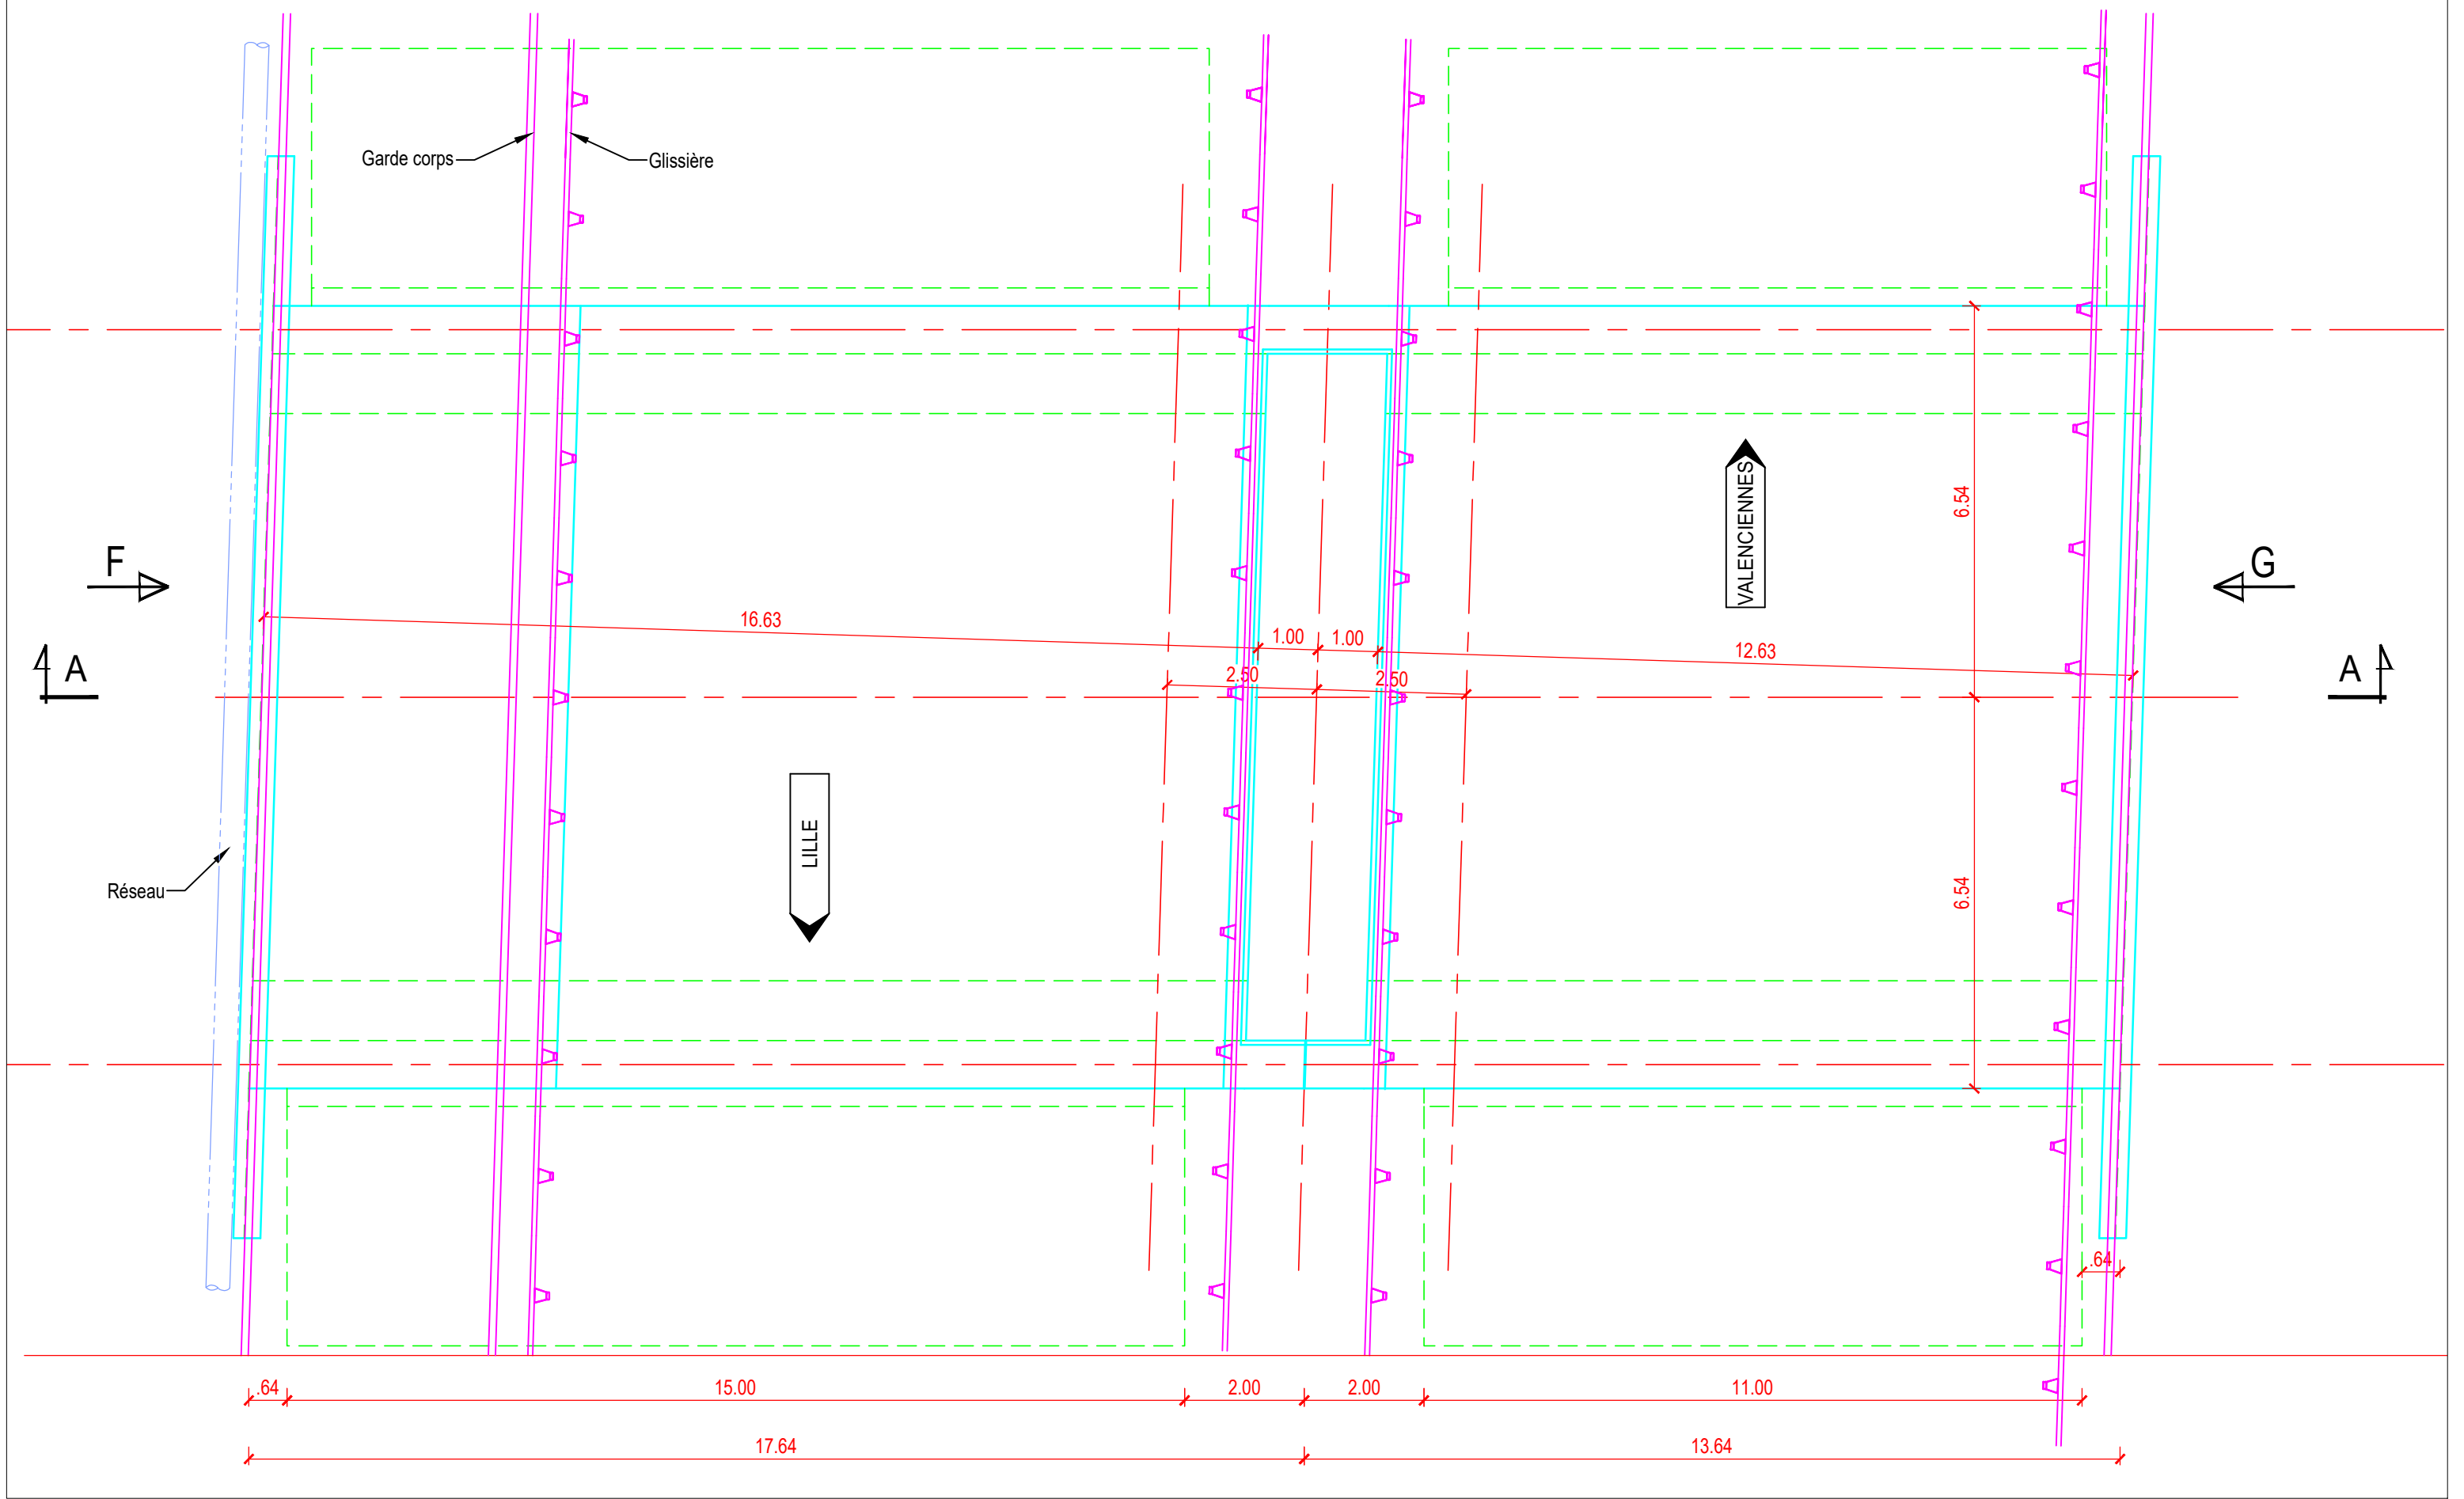


COUPE A-A - (1:125)
coté St Amand les Eaux

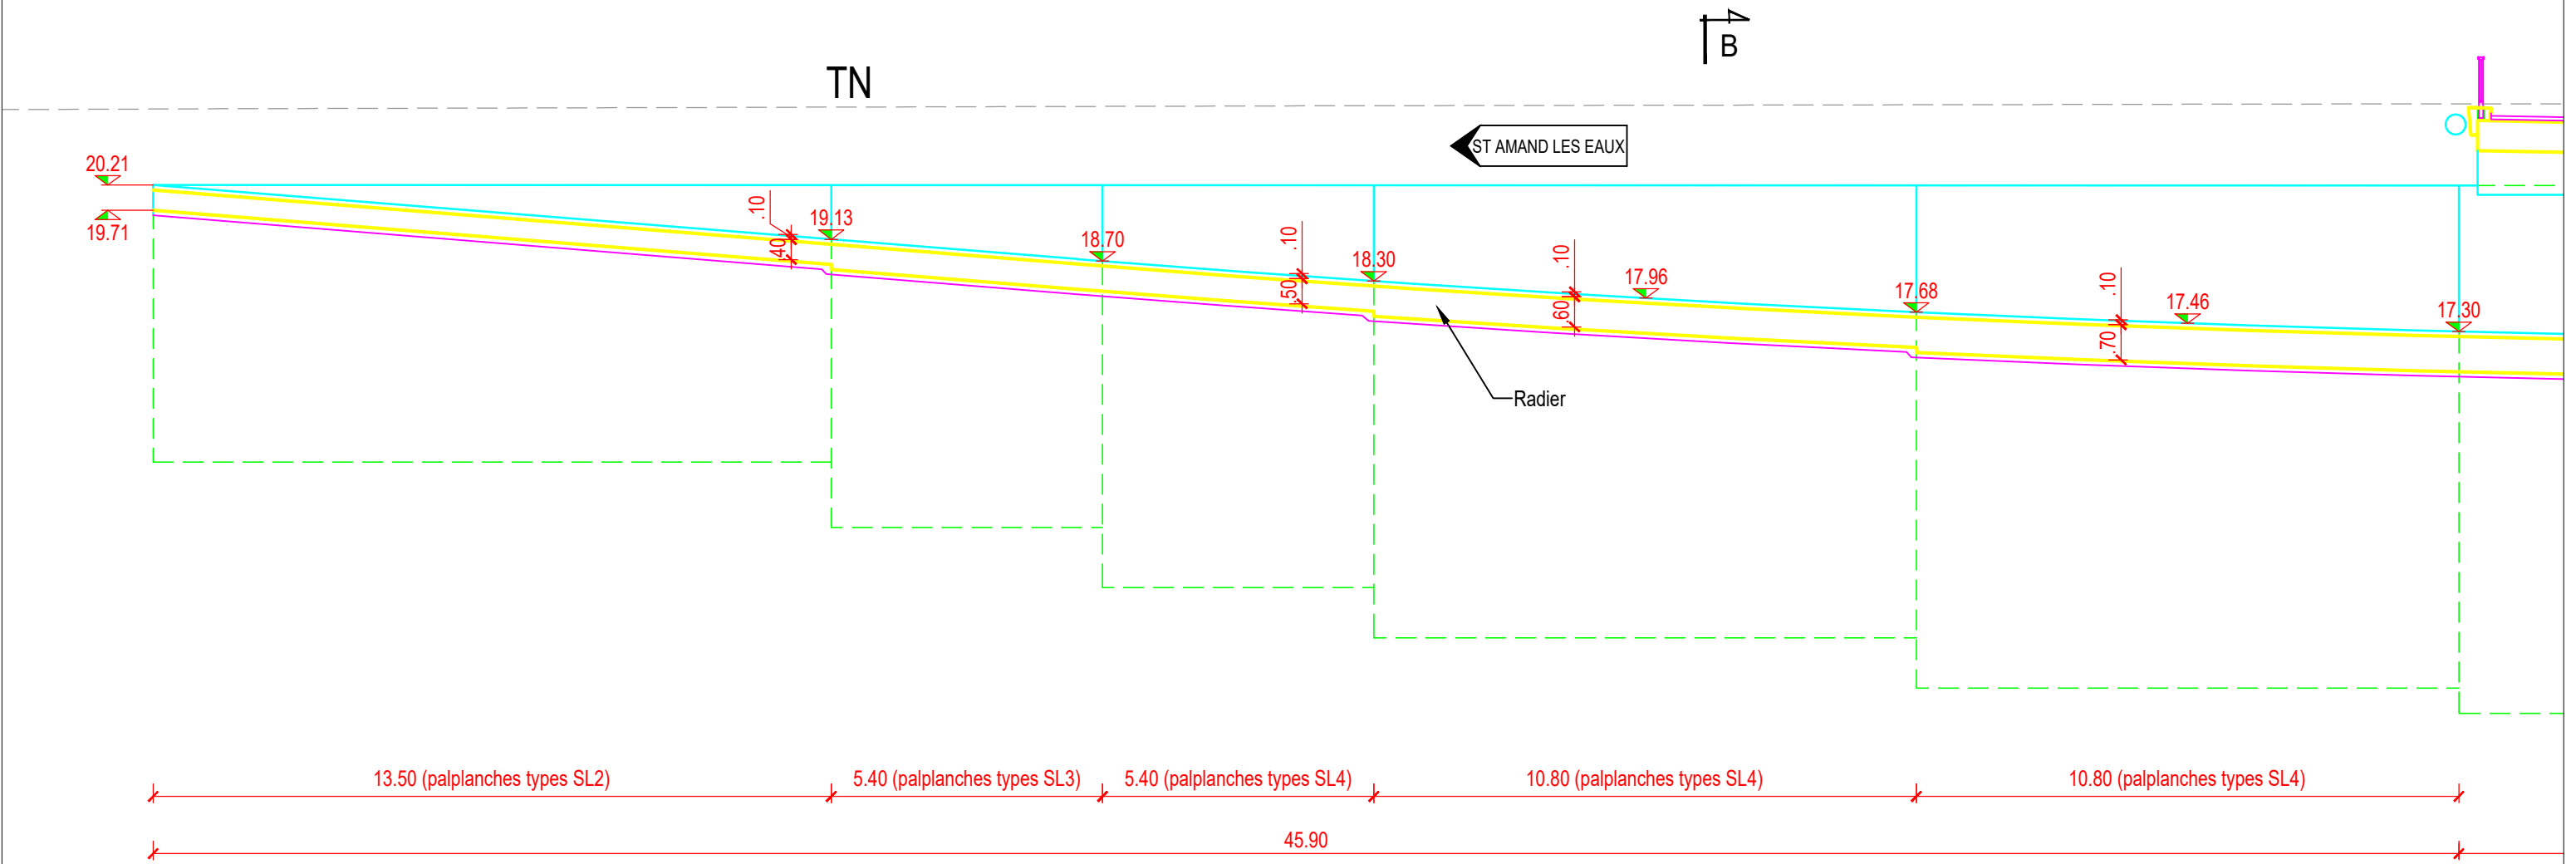


COUPE A-A - (1:100)
Ouvrage

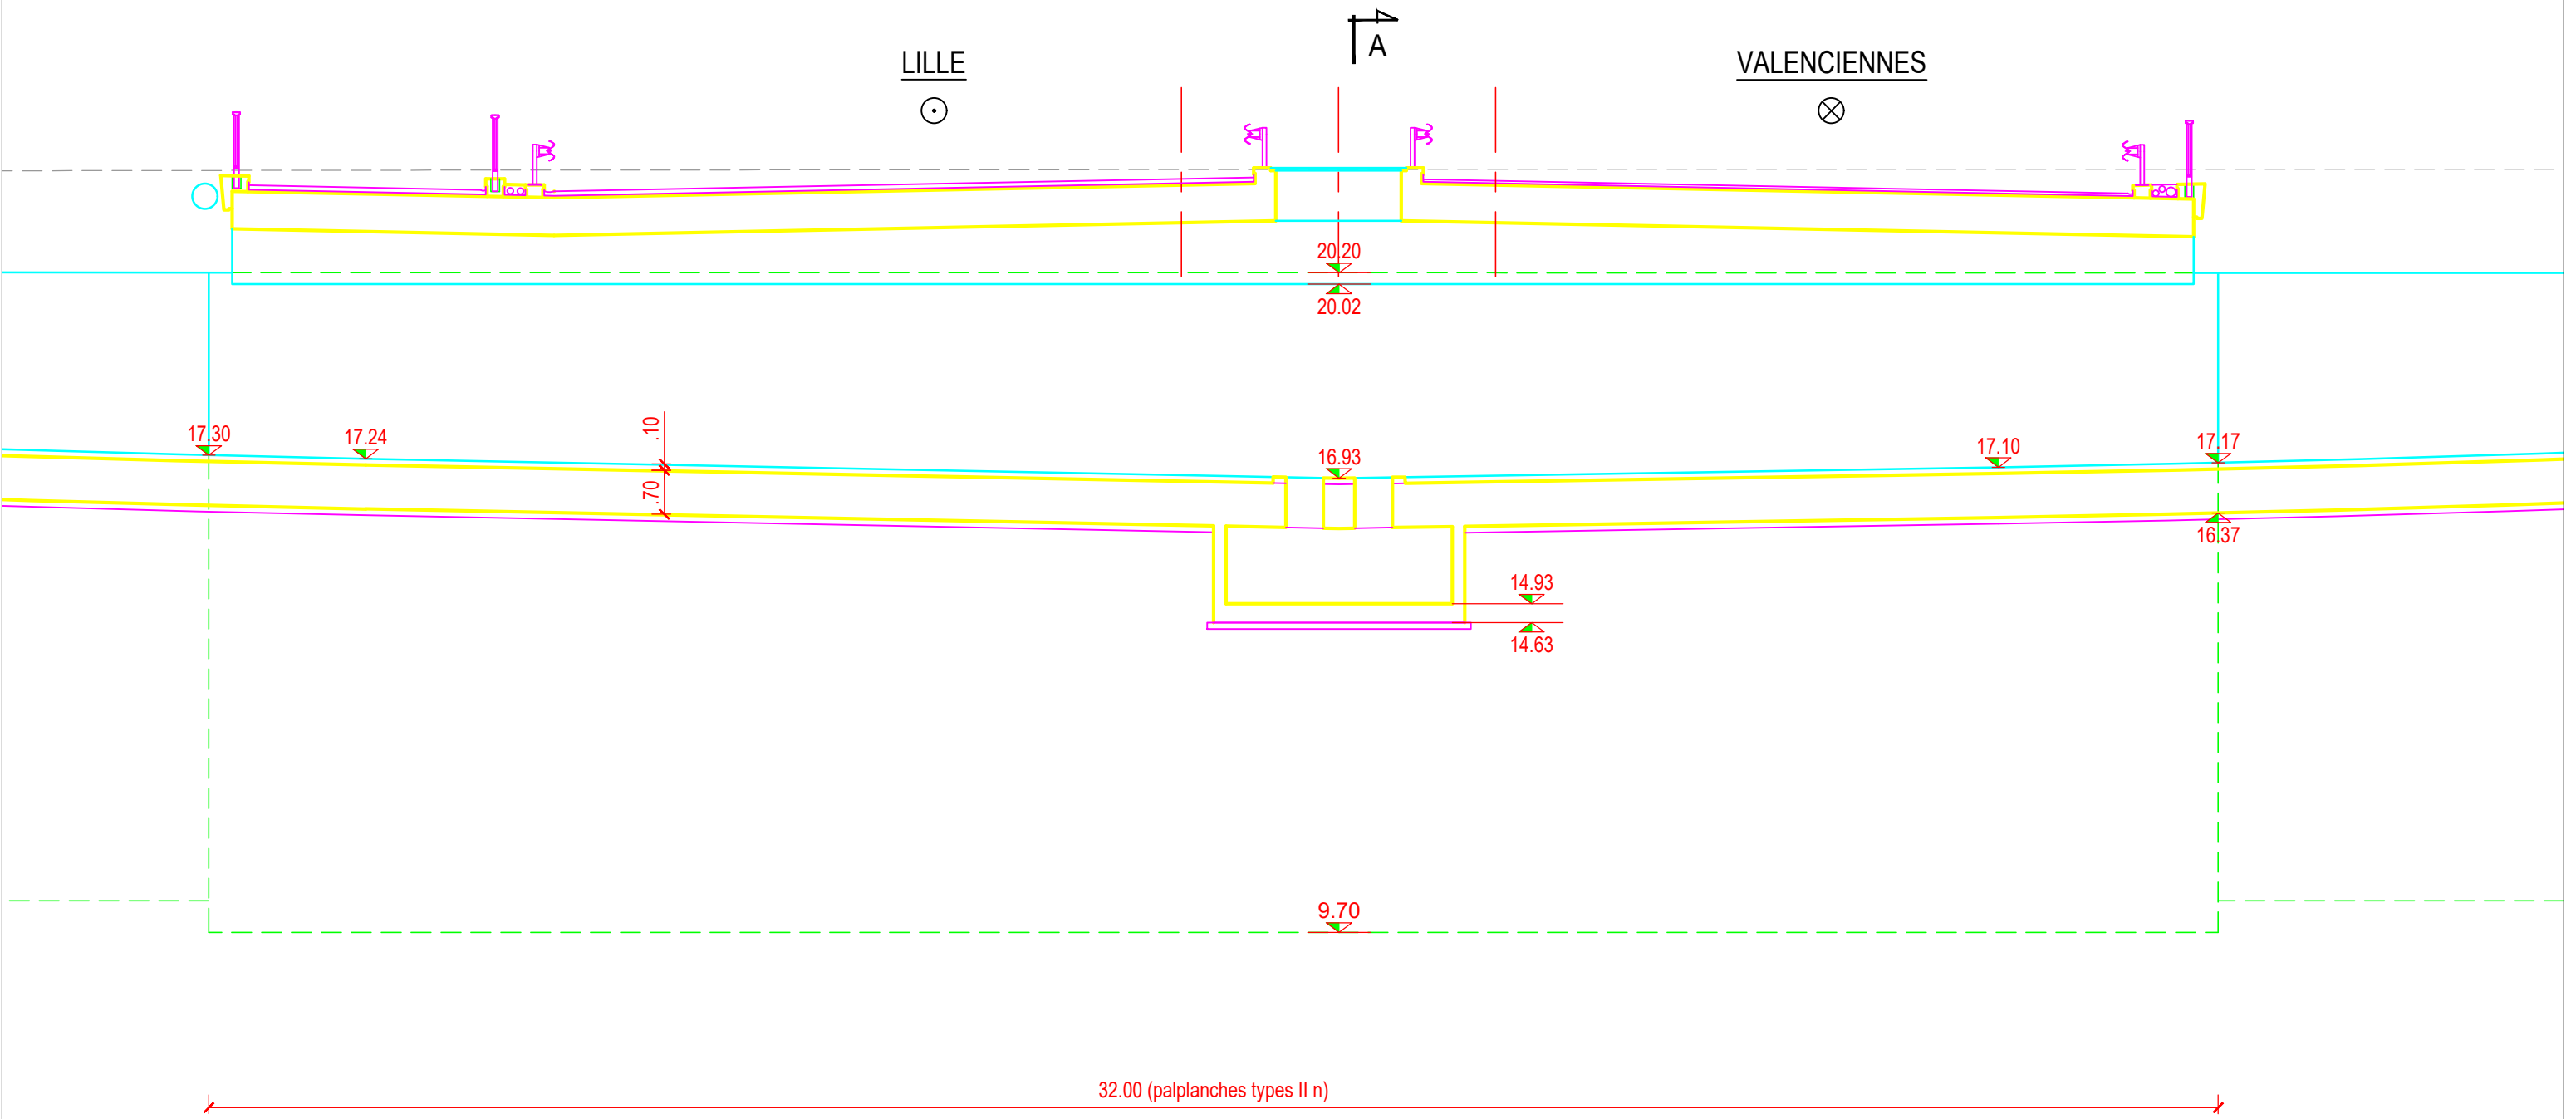

COUPE A-A - (1:125)
coté Wallers

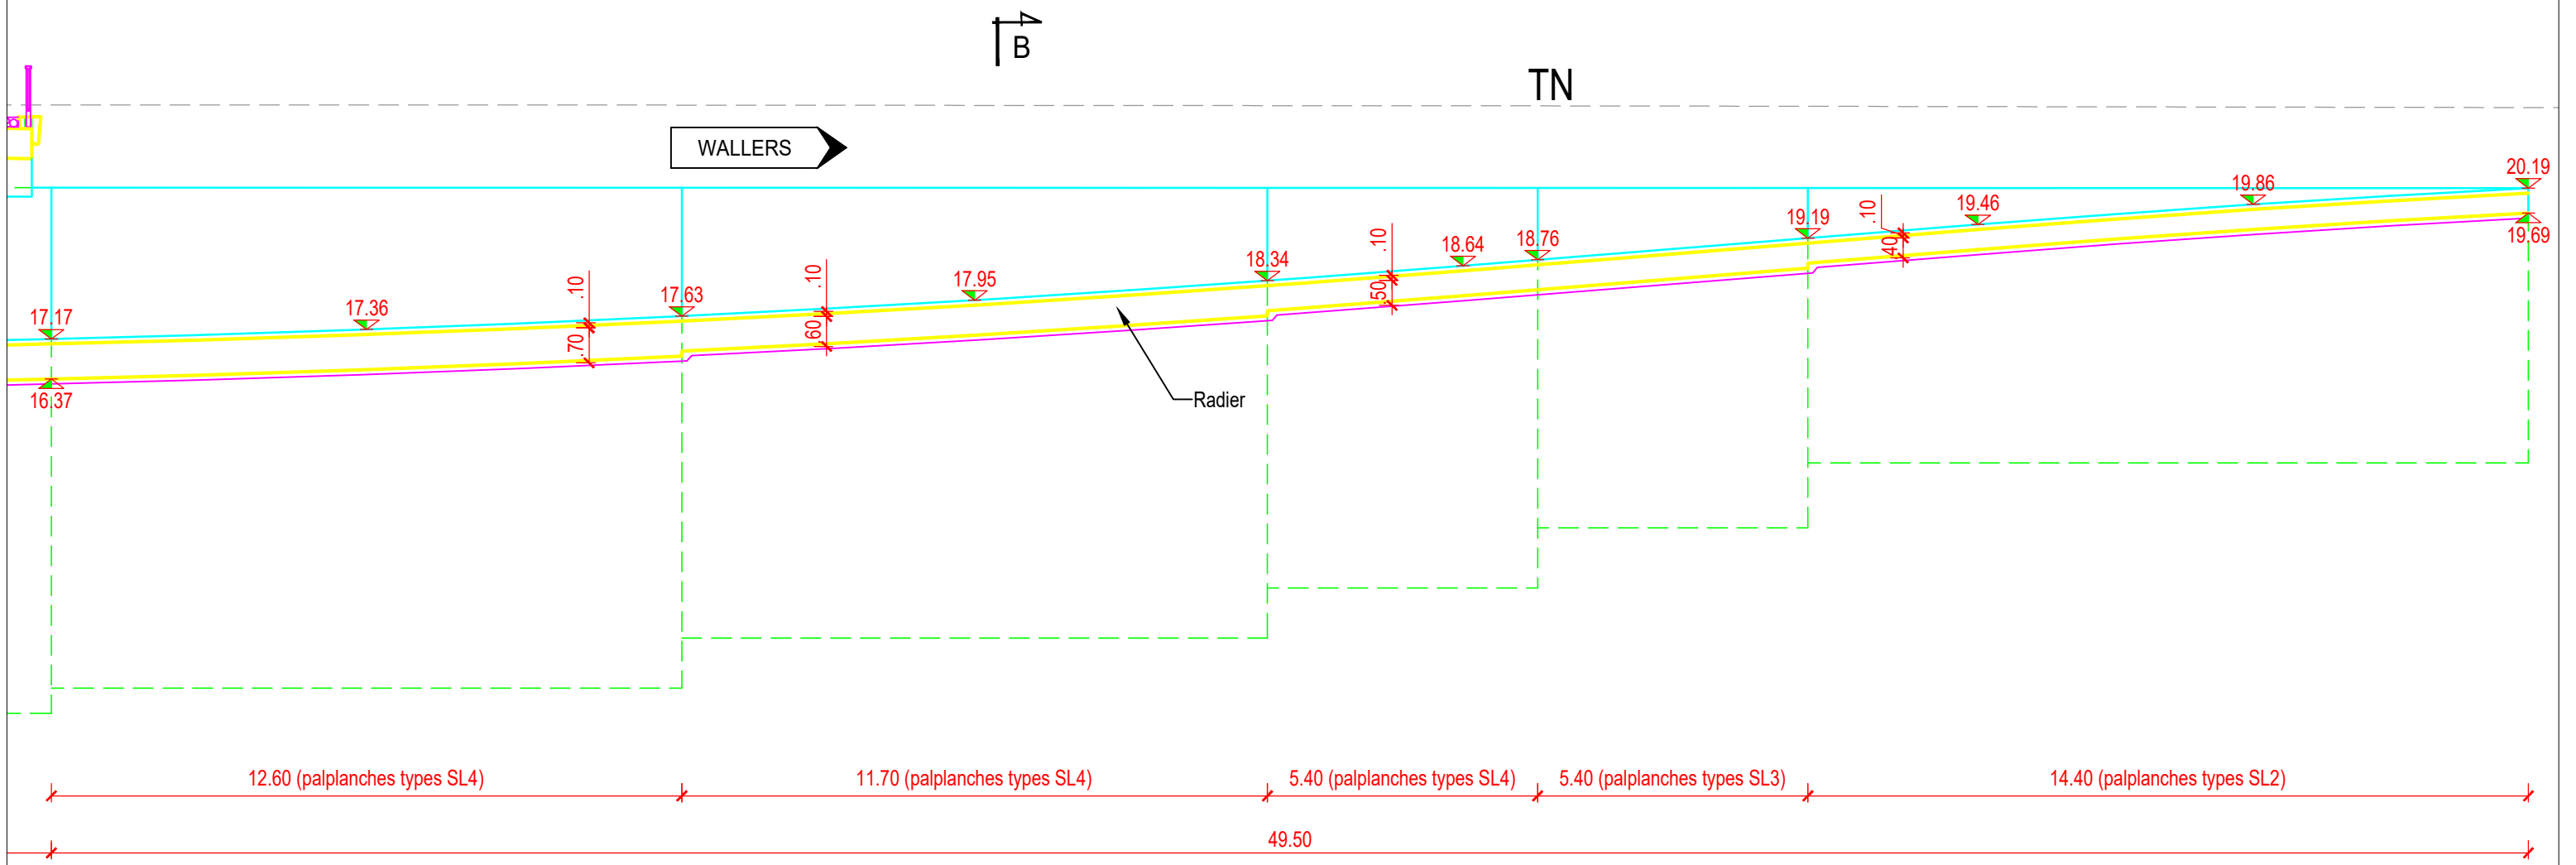


ELEVATION SUIVANT F - (1:50)

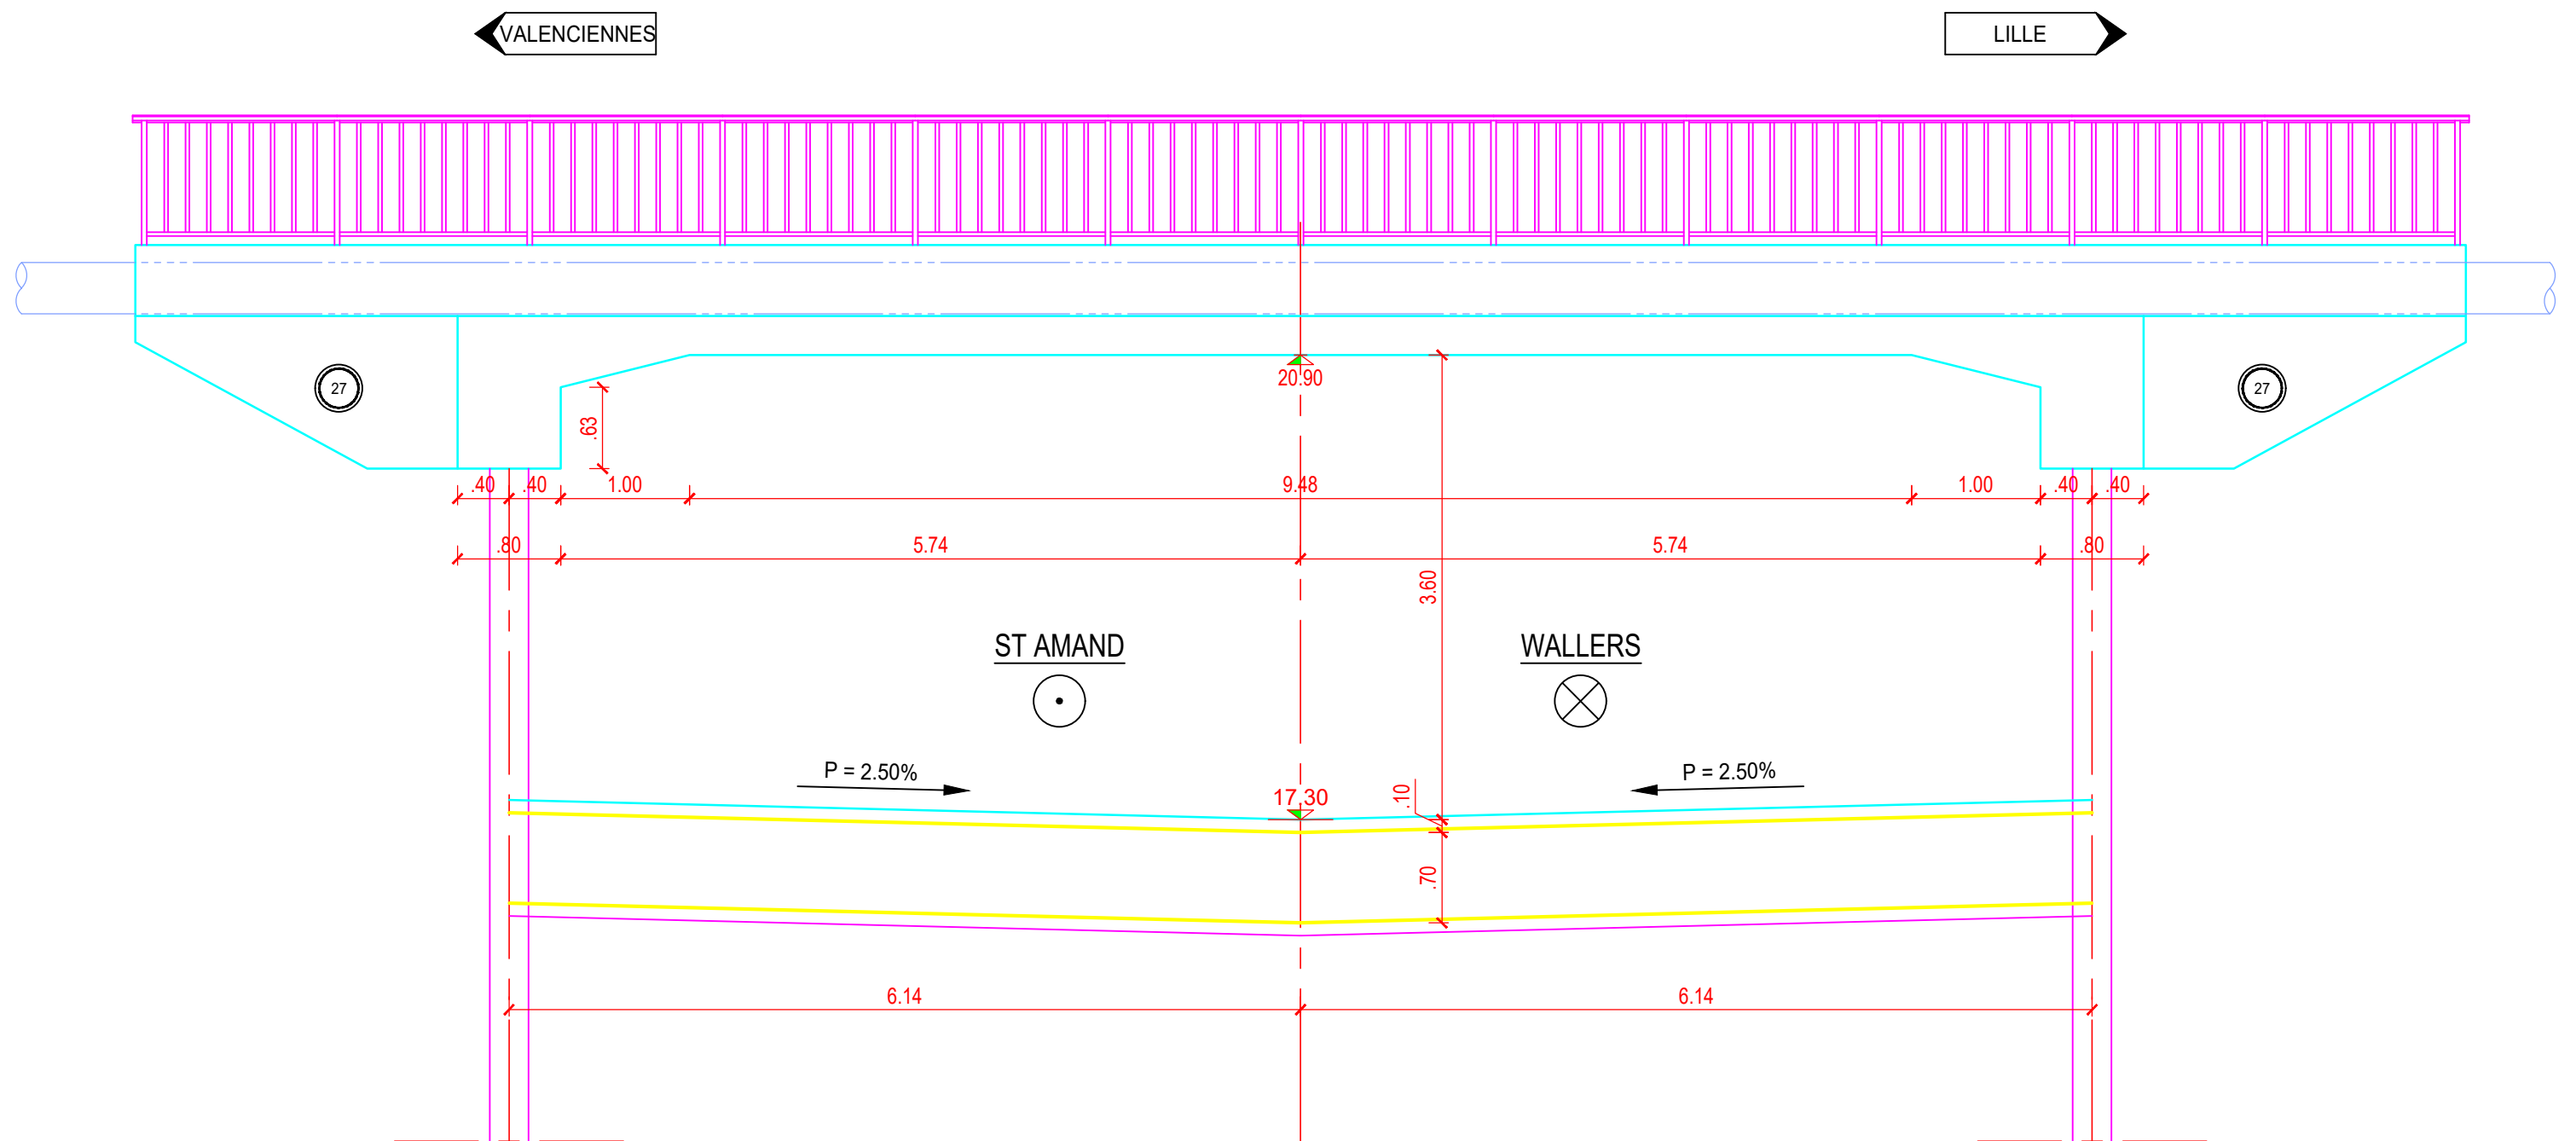

ELEVATION SUIVANT G - (1:50)

LILLE

VALENCIENNES

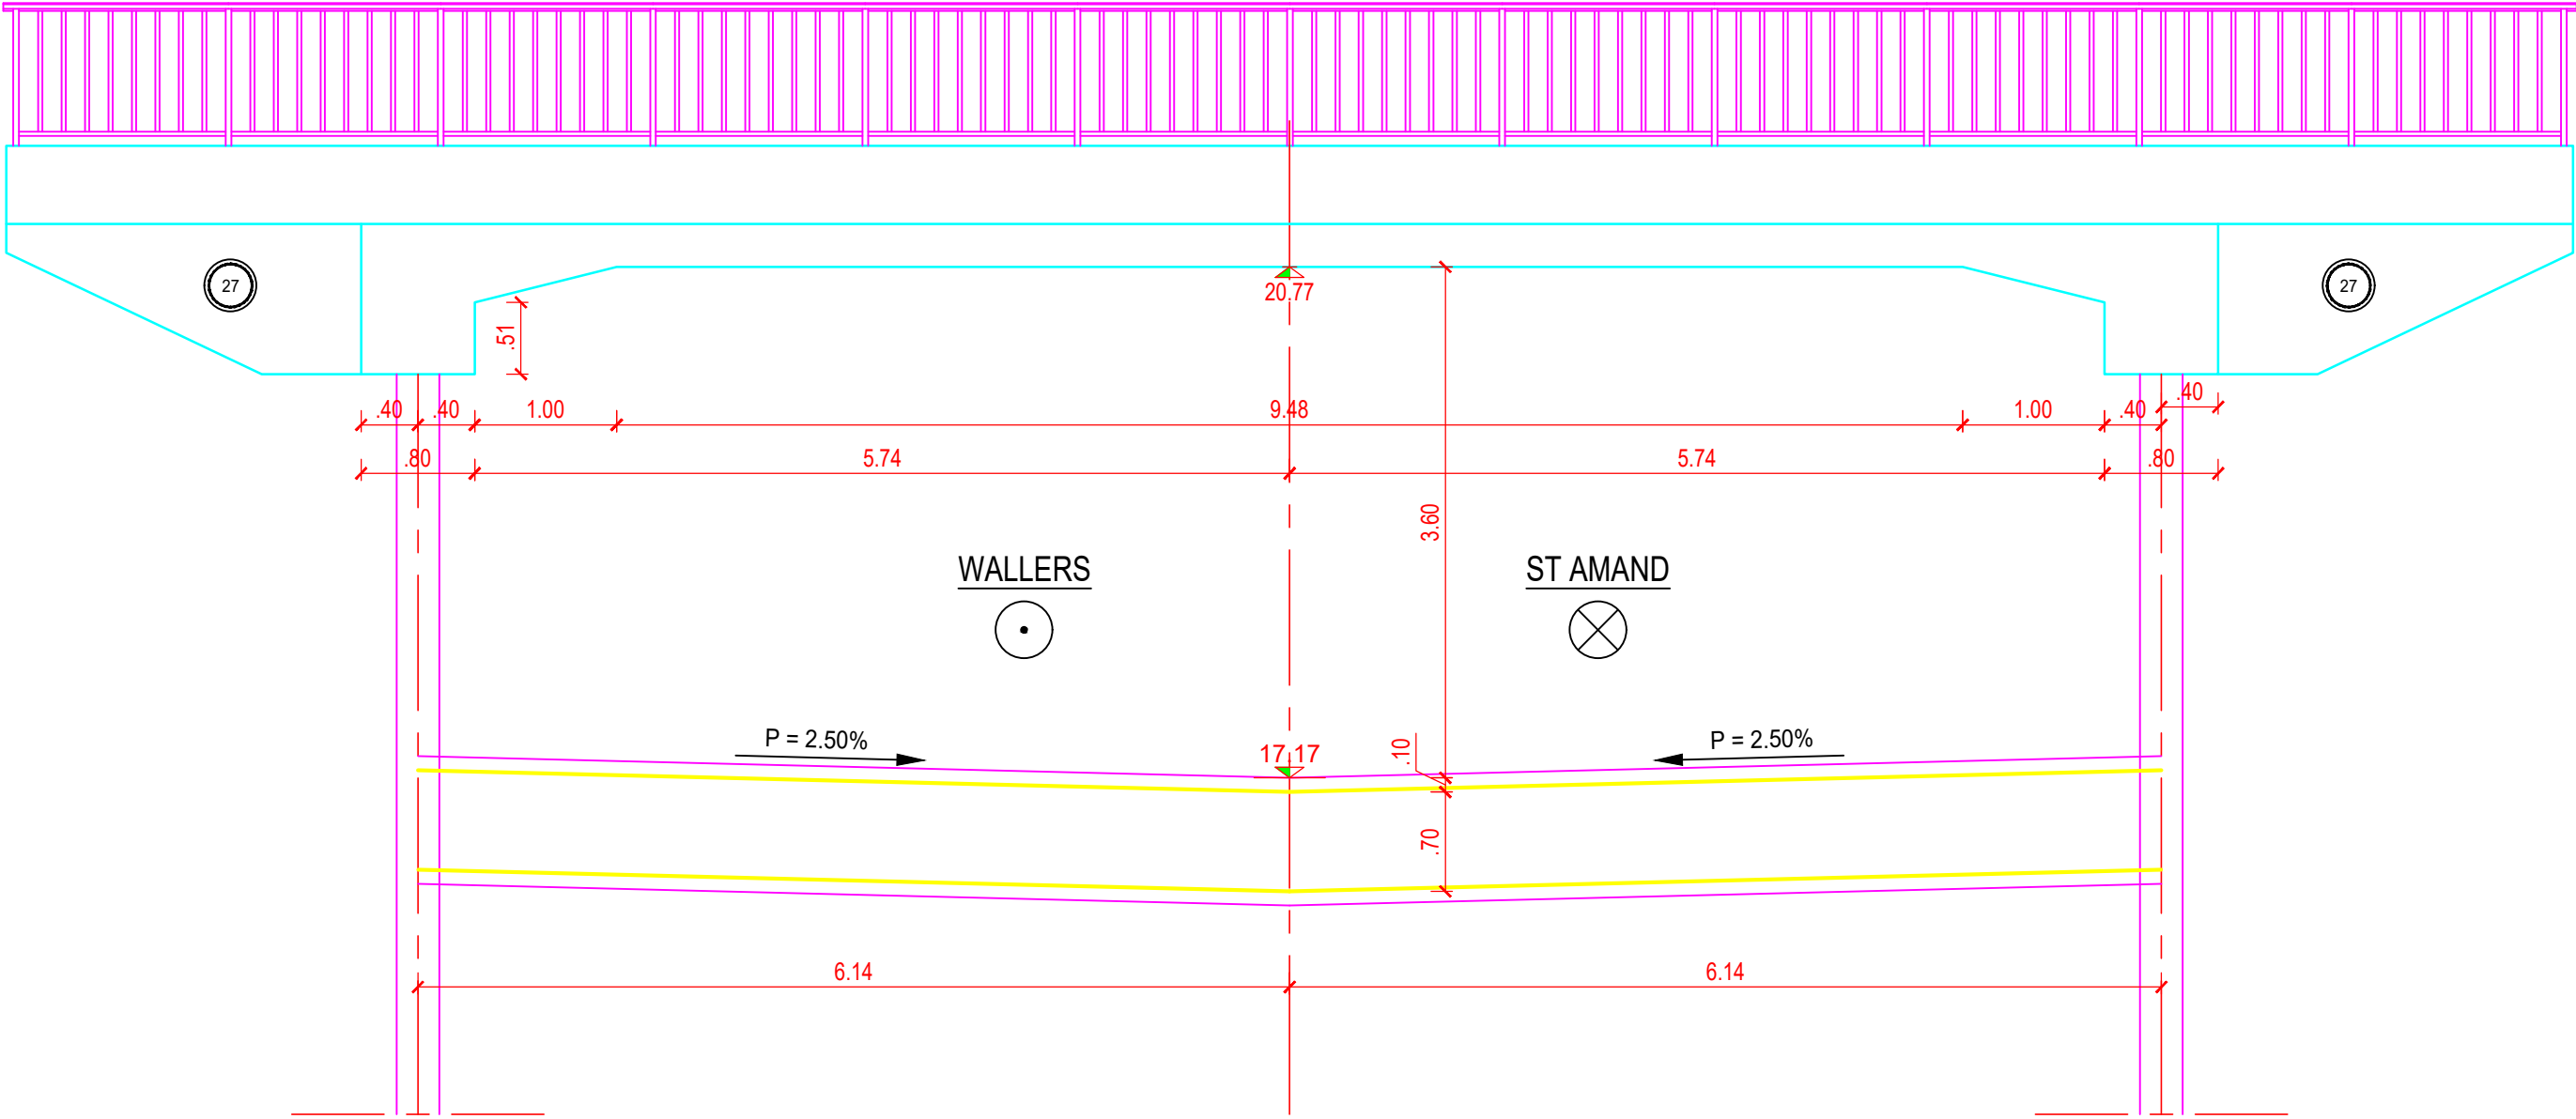

COUPE B-B - (1:50)

