

A23 – Pose d'écrans bois sur ouvrage d'art et aménagement d'une continuité écologique en forêt domaniale

Dossier de consultation des entreprises

A.3.2.4 Plan de balisage


Maître d'oeuvre

Service d'Ingénierie Routière Ouest
Immeuble Métroport
10, place Salvador Allende
CS 40424
59664 Villeneuve d'Ascq cedex
Téléphone: 03.20.43.71.71
Sir-Ouest.Dirn@developpement-durable.gouv.fr

Echelle :	indice
Z:\Operations\A23DreveBassy\02DCE\08 DCE telecharge\DCE date\plans\DCE_A414_PLA_0_Plan de balisage 0b.dwg	0b


COUPE TYPE (1:100)


Zone chantier

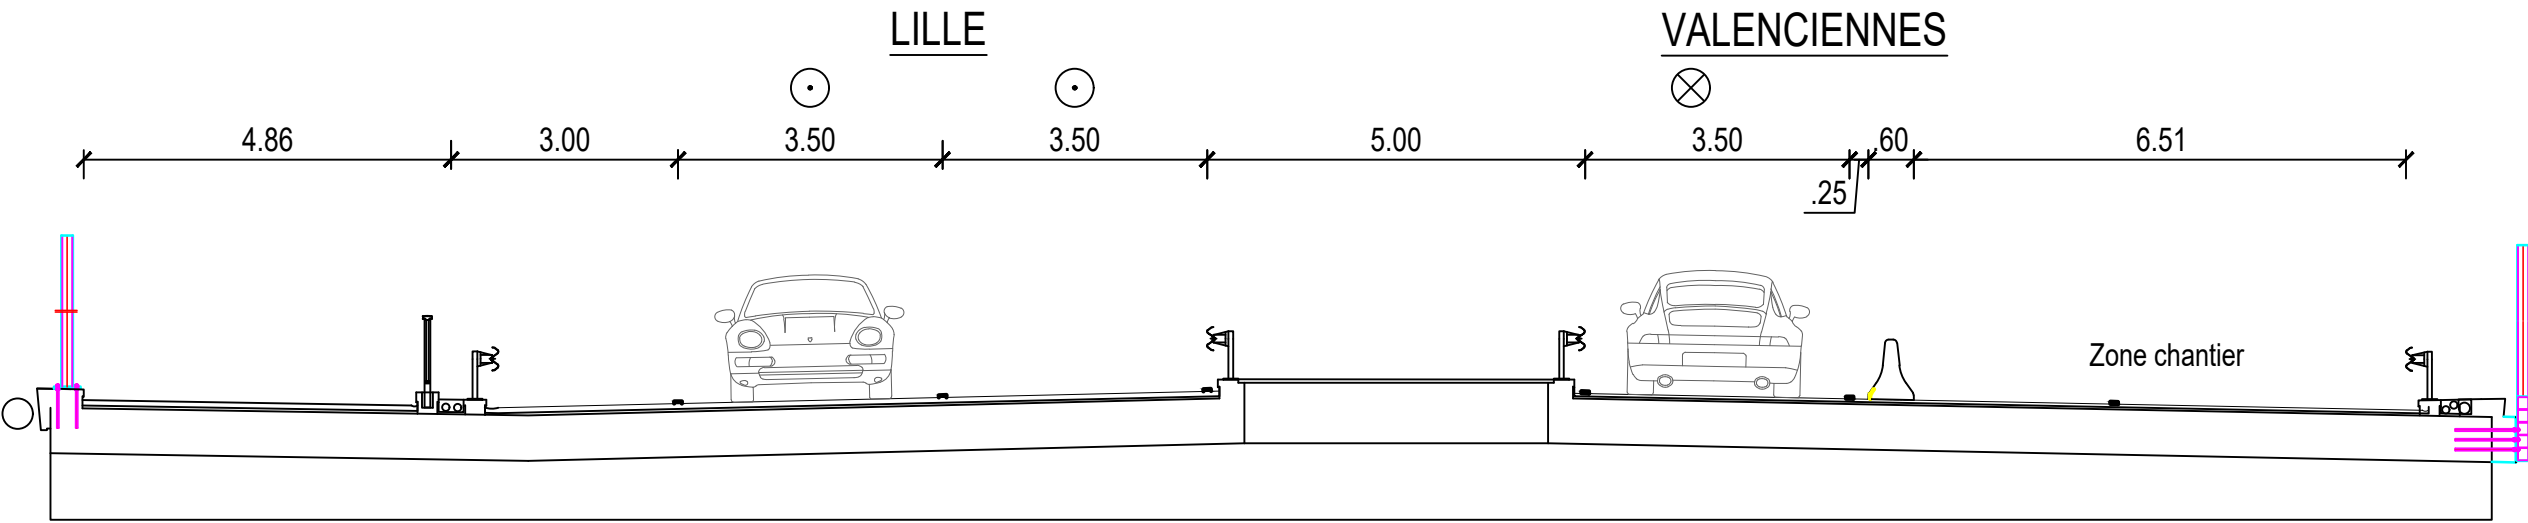

Echelle : 1/100



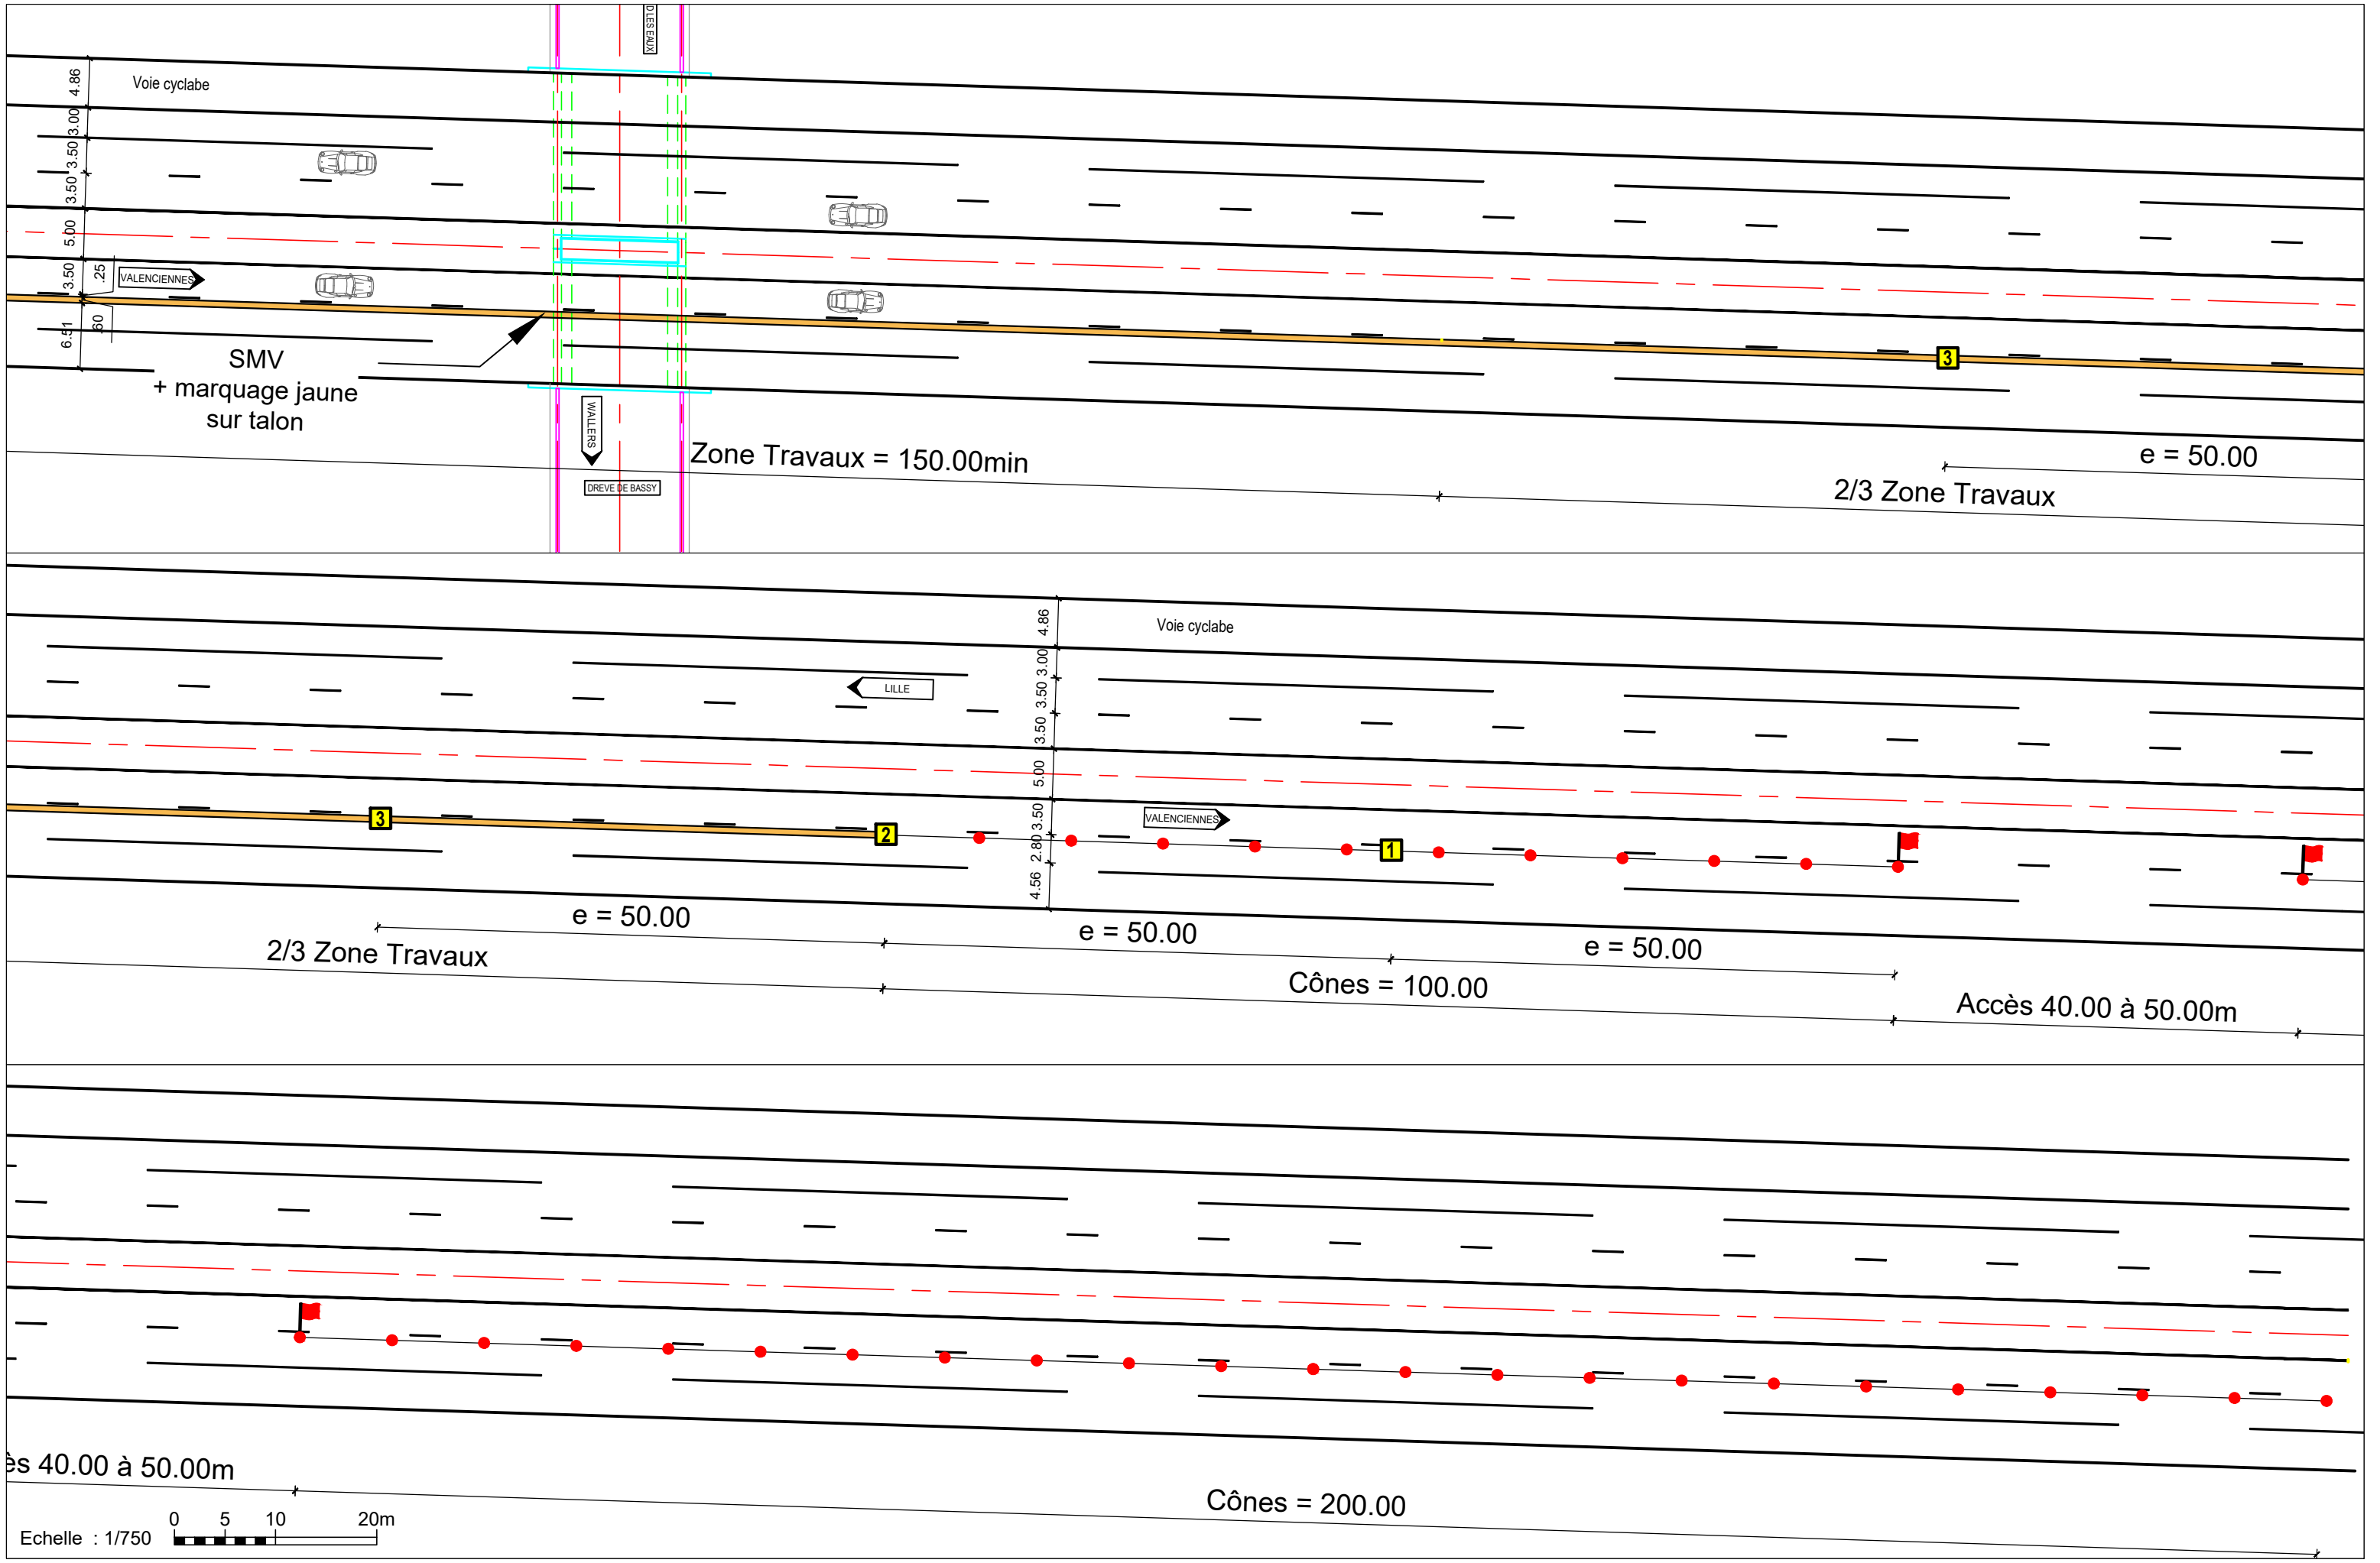

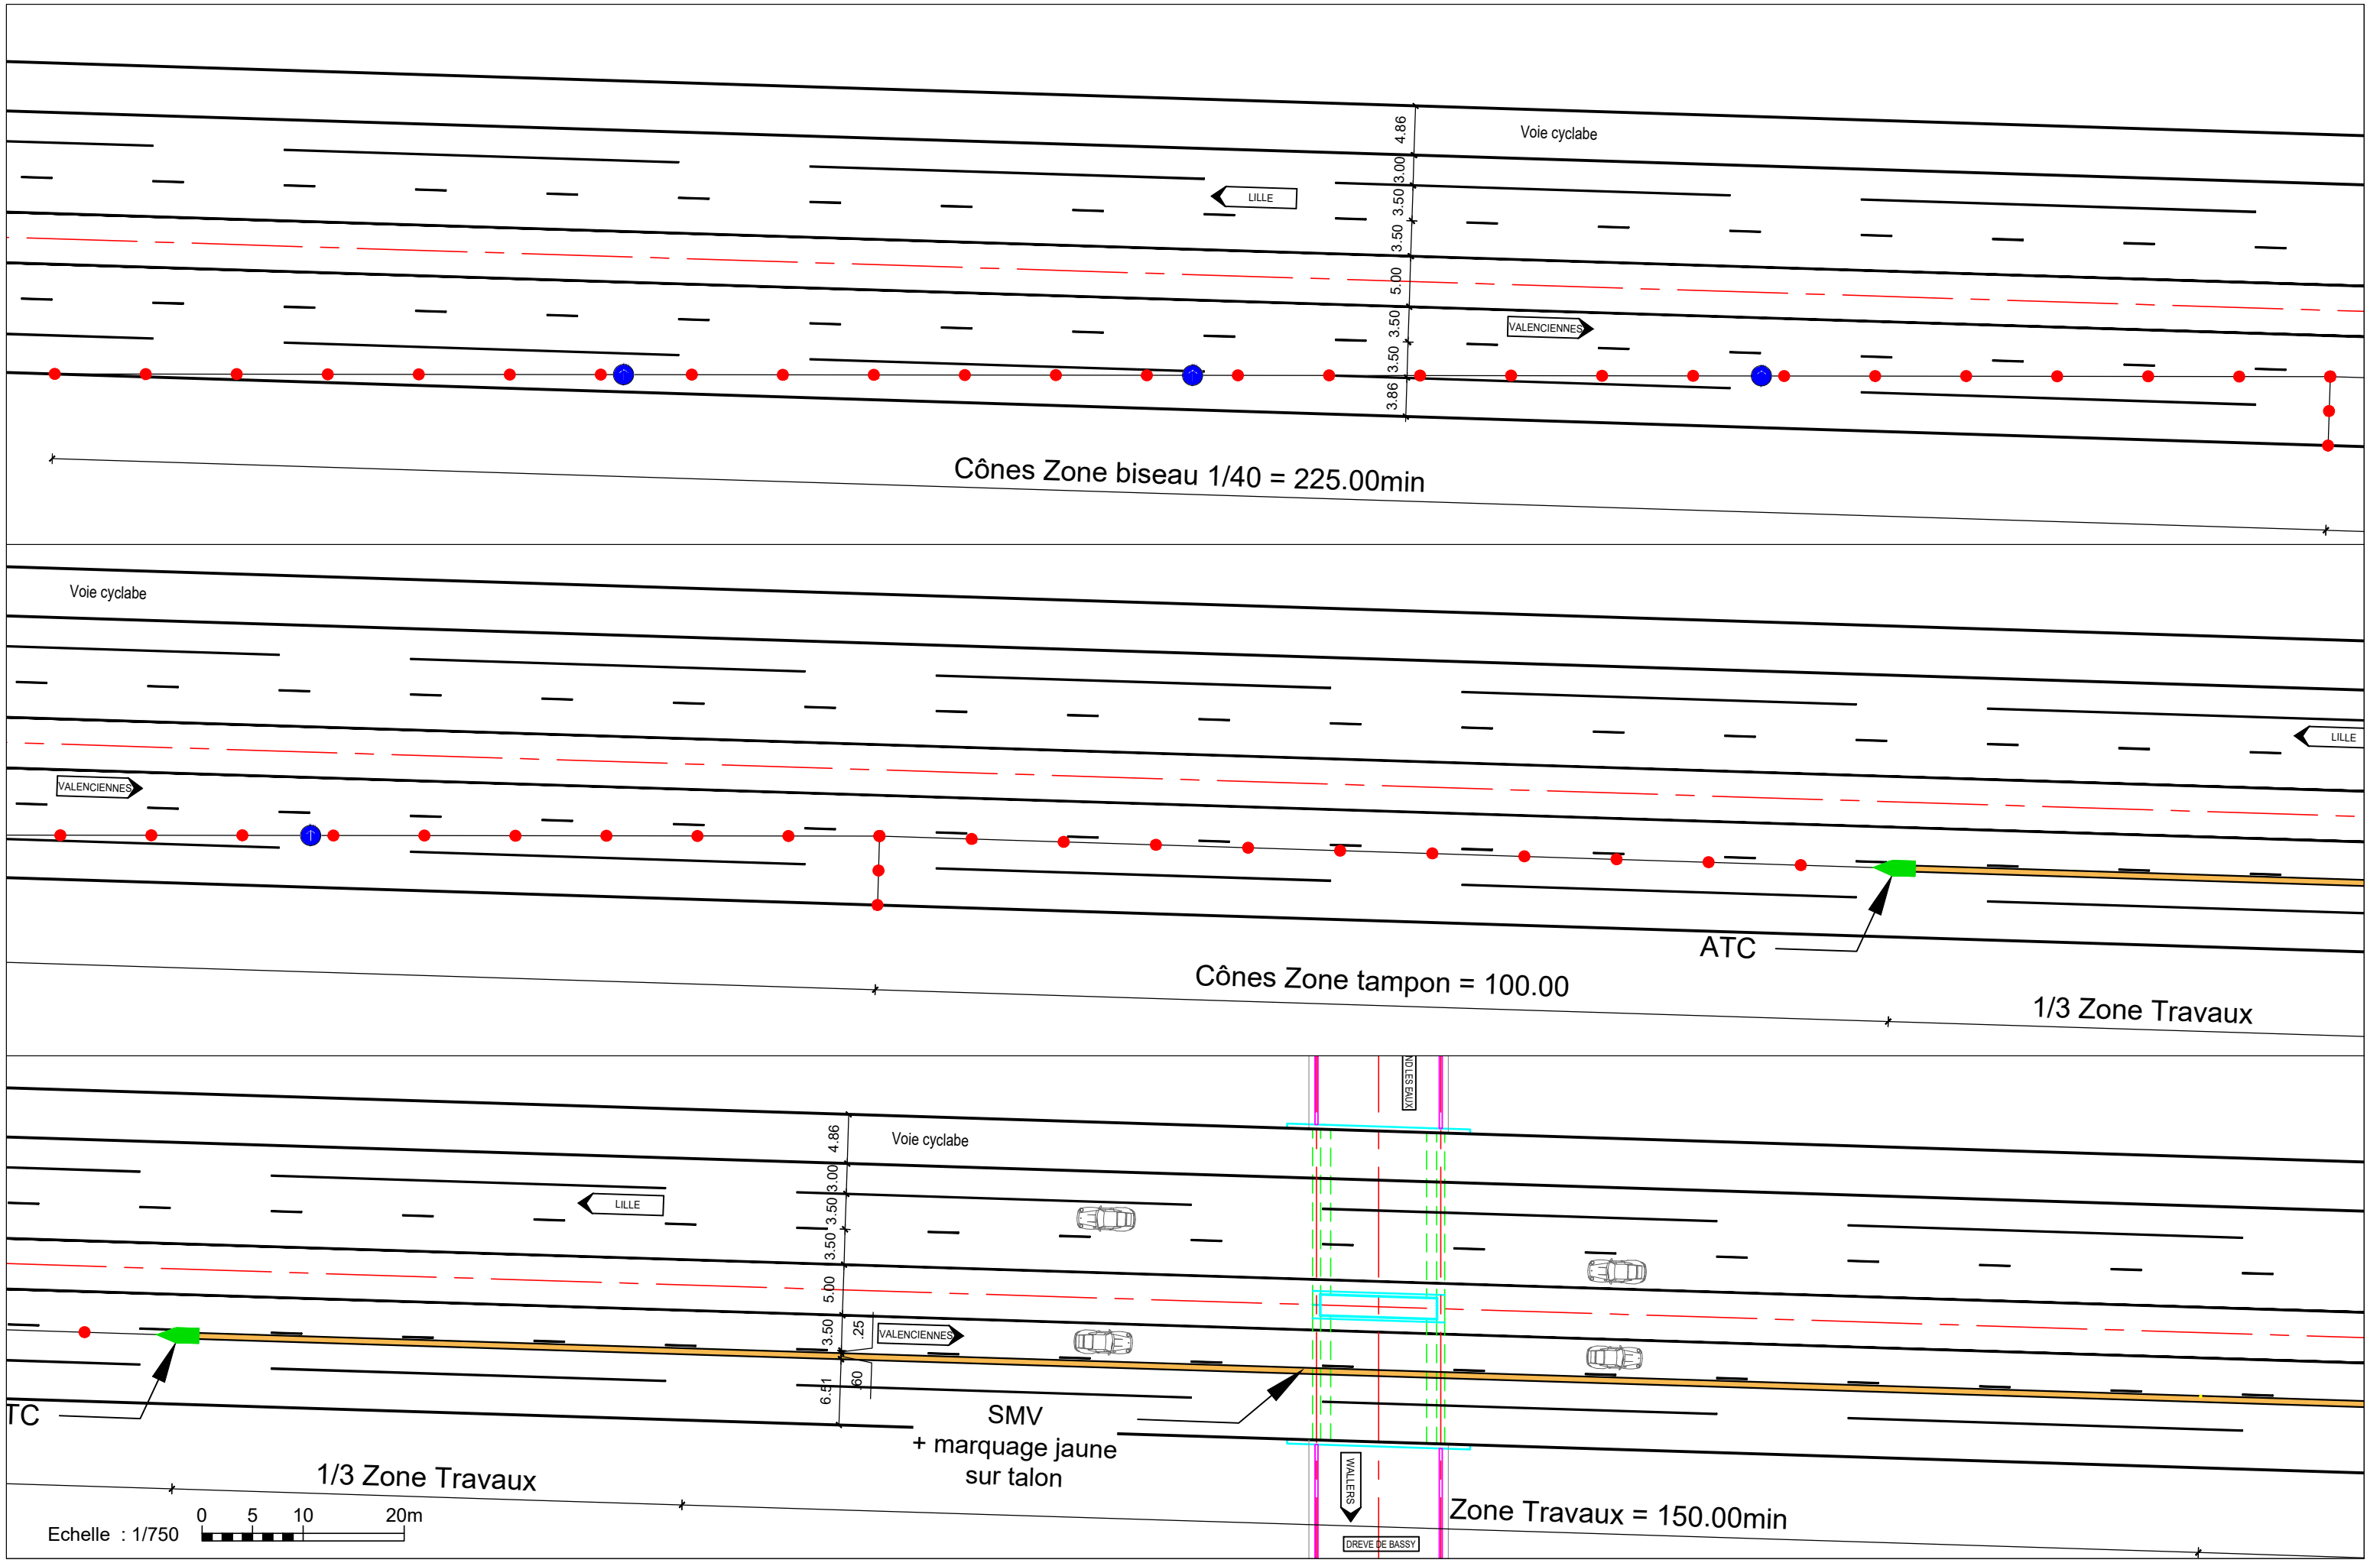

Séquence de panneaux préalable

(Extrait du manuel du chef de chantier)

