

A23 – Pose d'écrans bois sur ouvrage d'art et aménagement d'une continuité écologique en forêt domaniale

Dossier de consultation des entreprises


A.3.2.3 Plan des travaux

Maître d'oeuvre


Service d'Ingénierie Routière Ouest
Immeuble Métroport
10, place Salvador Allende
CS 40424
59664 Villeneuve d'Ascq cedex
Téléphone: 03.20.43.71.71
Sir-Ouest.Dirn@developpement-durable.gouv.fr

Echelle :	indice
Z:\Operations\A23DreveBassy\02DCE\08 DCE telecharge\DCE date\plans\DCE_A413_PLA_0_Plans des travaux ind 0b.dwg	0b

VUE EN PLAN OUVRAGE - (1:100)

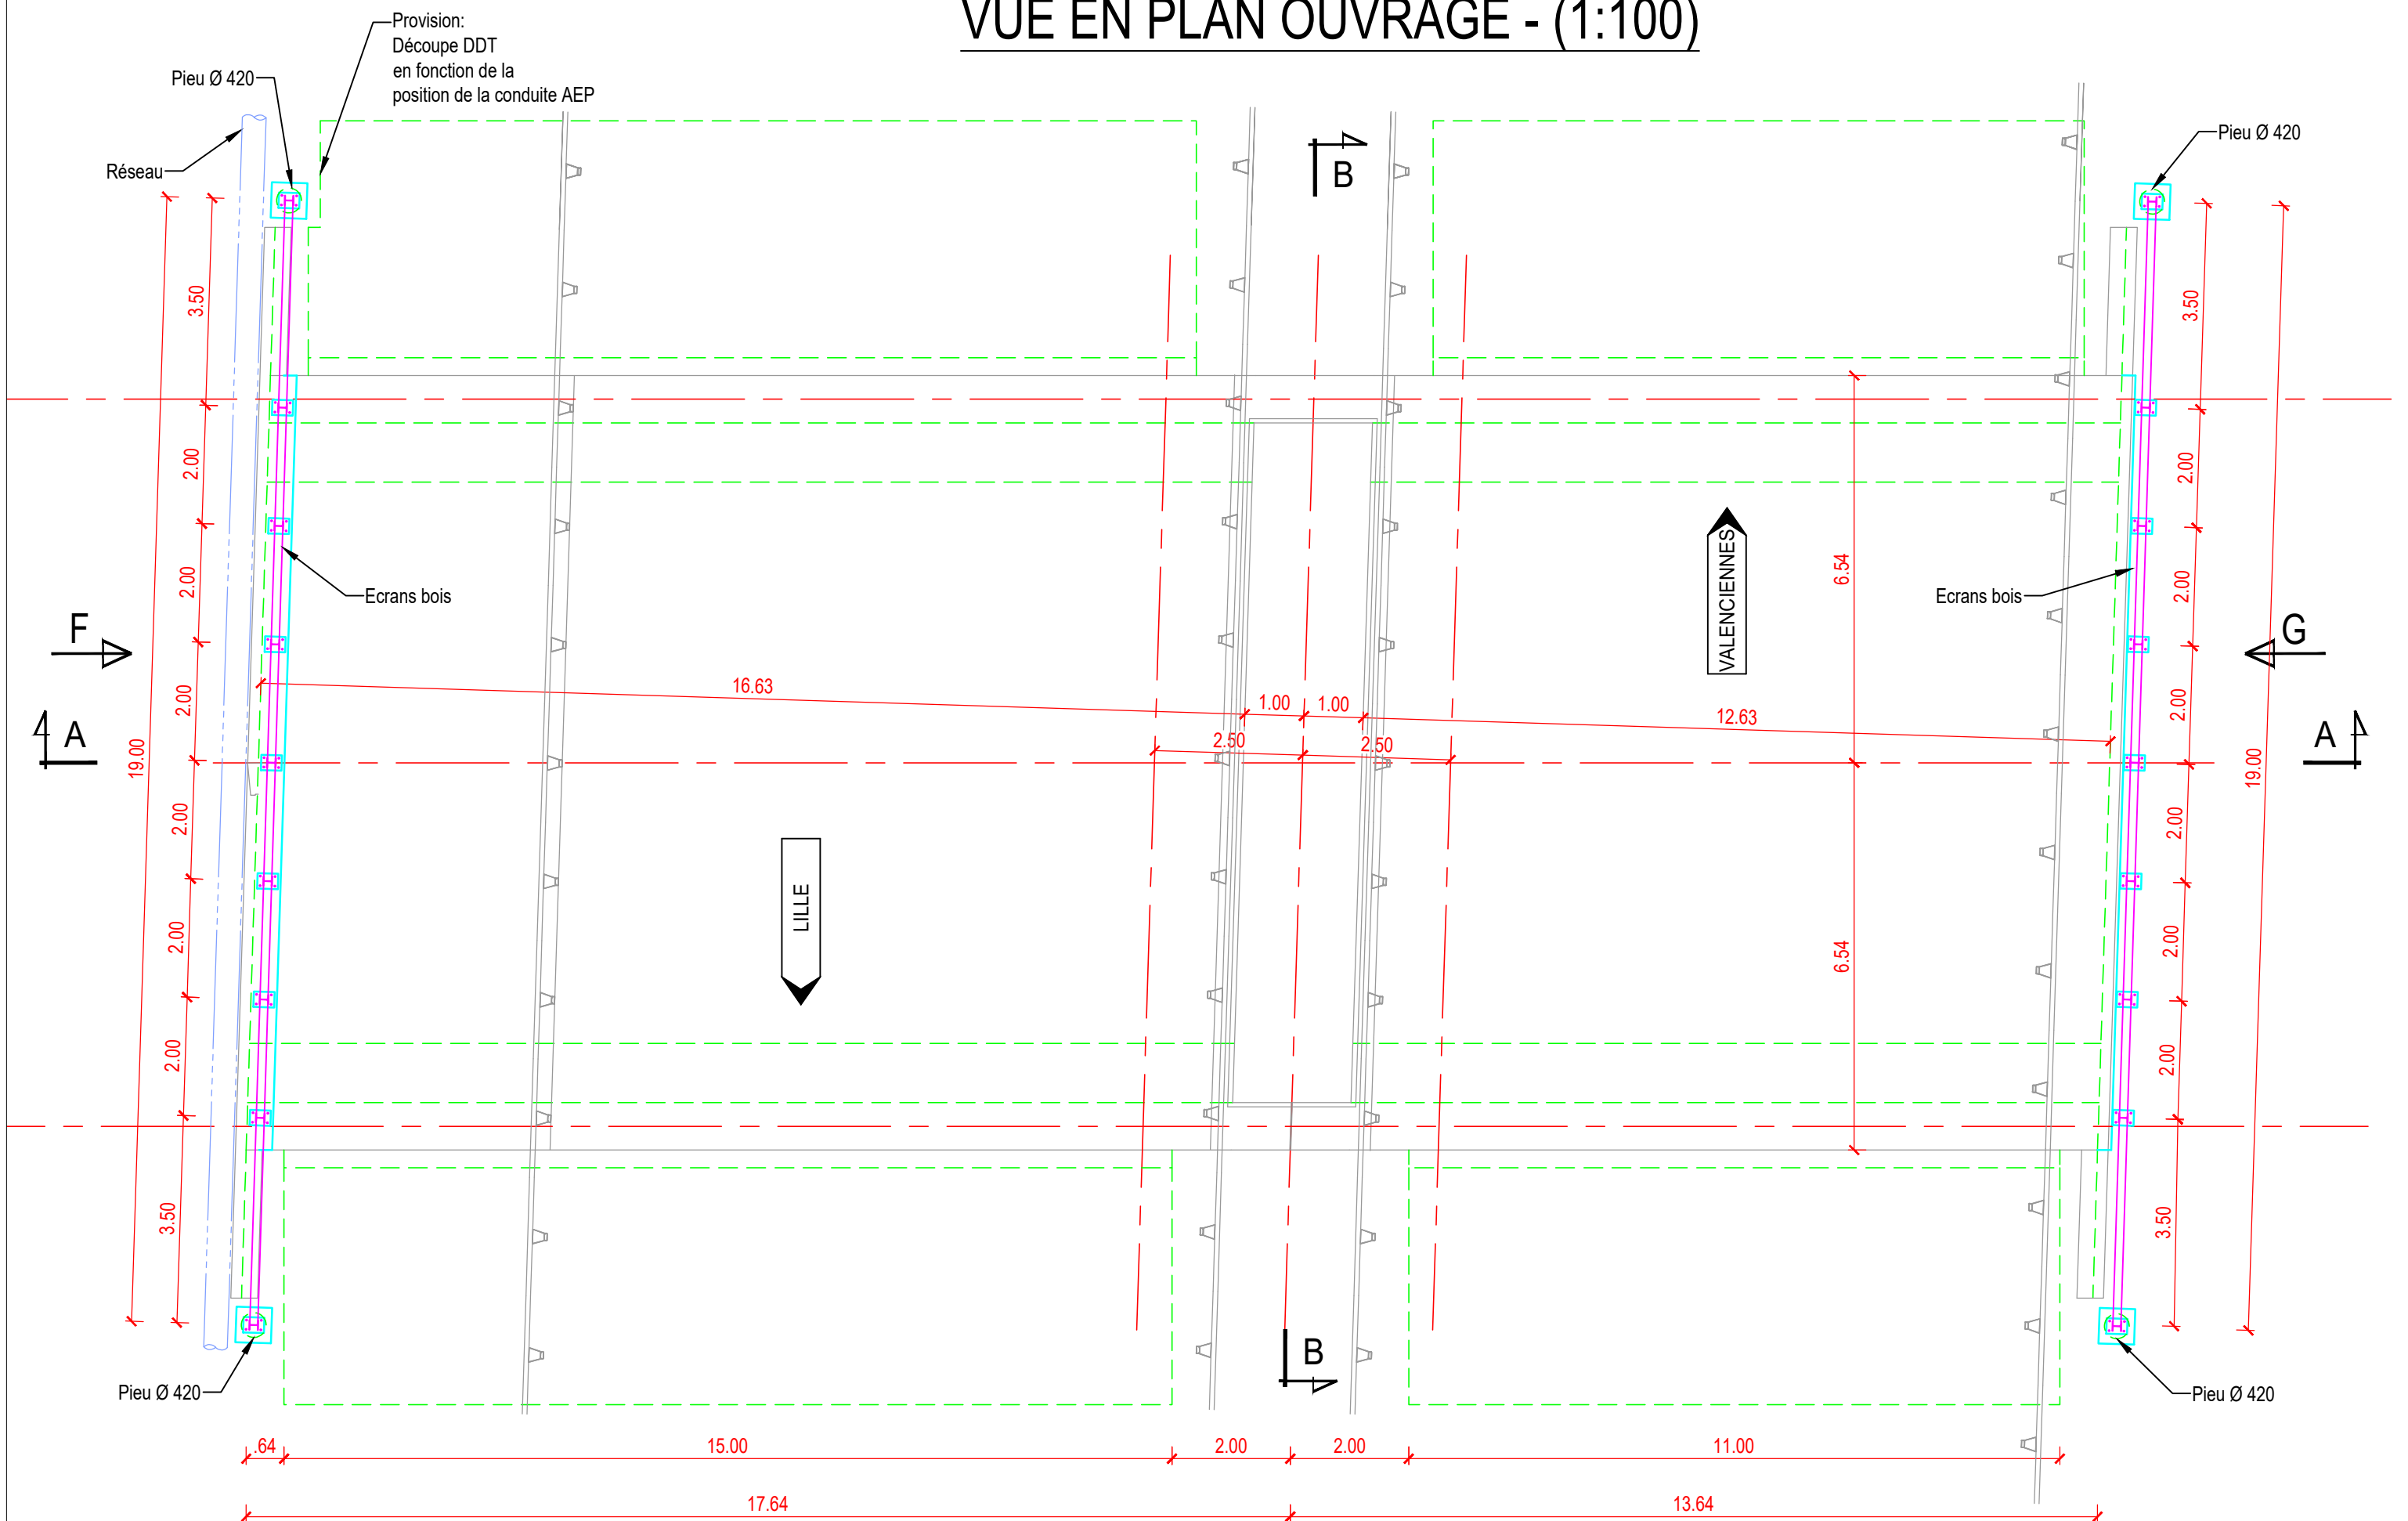


COUPE A-A - (1:125)

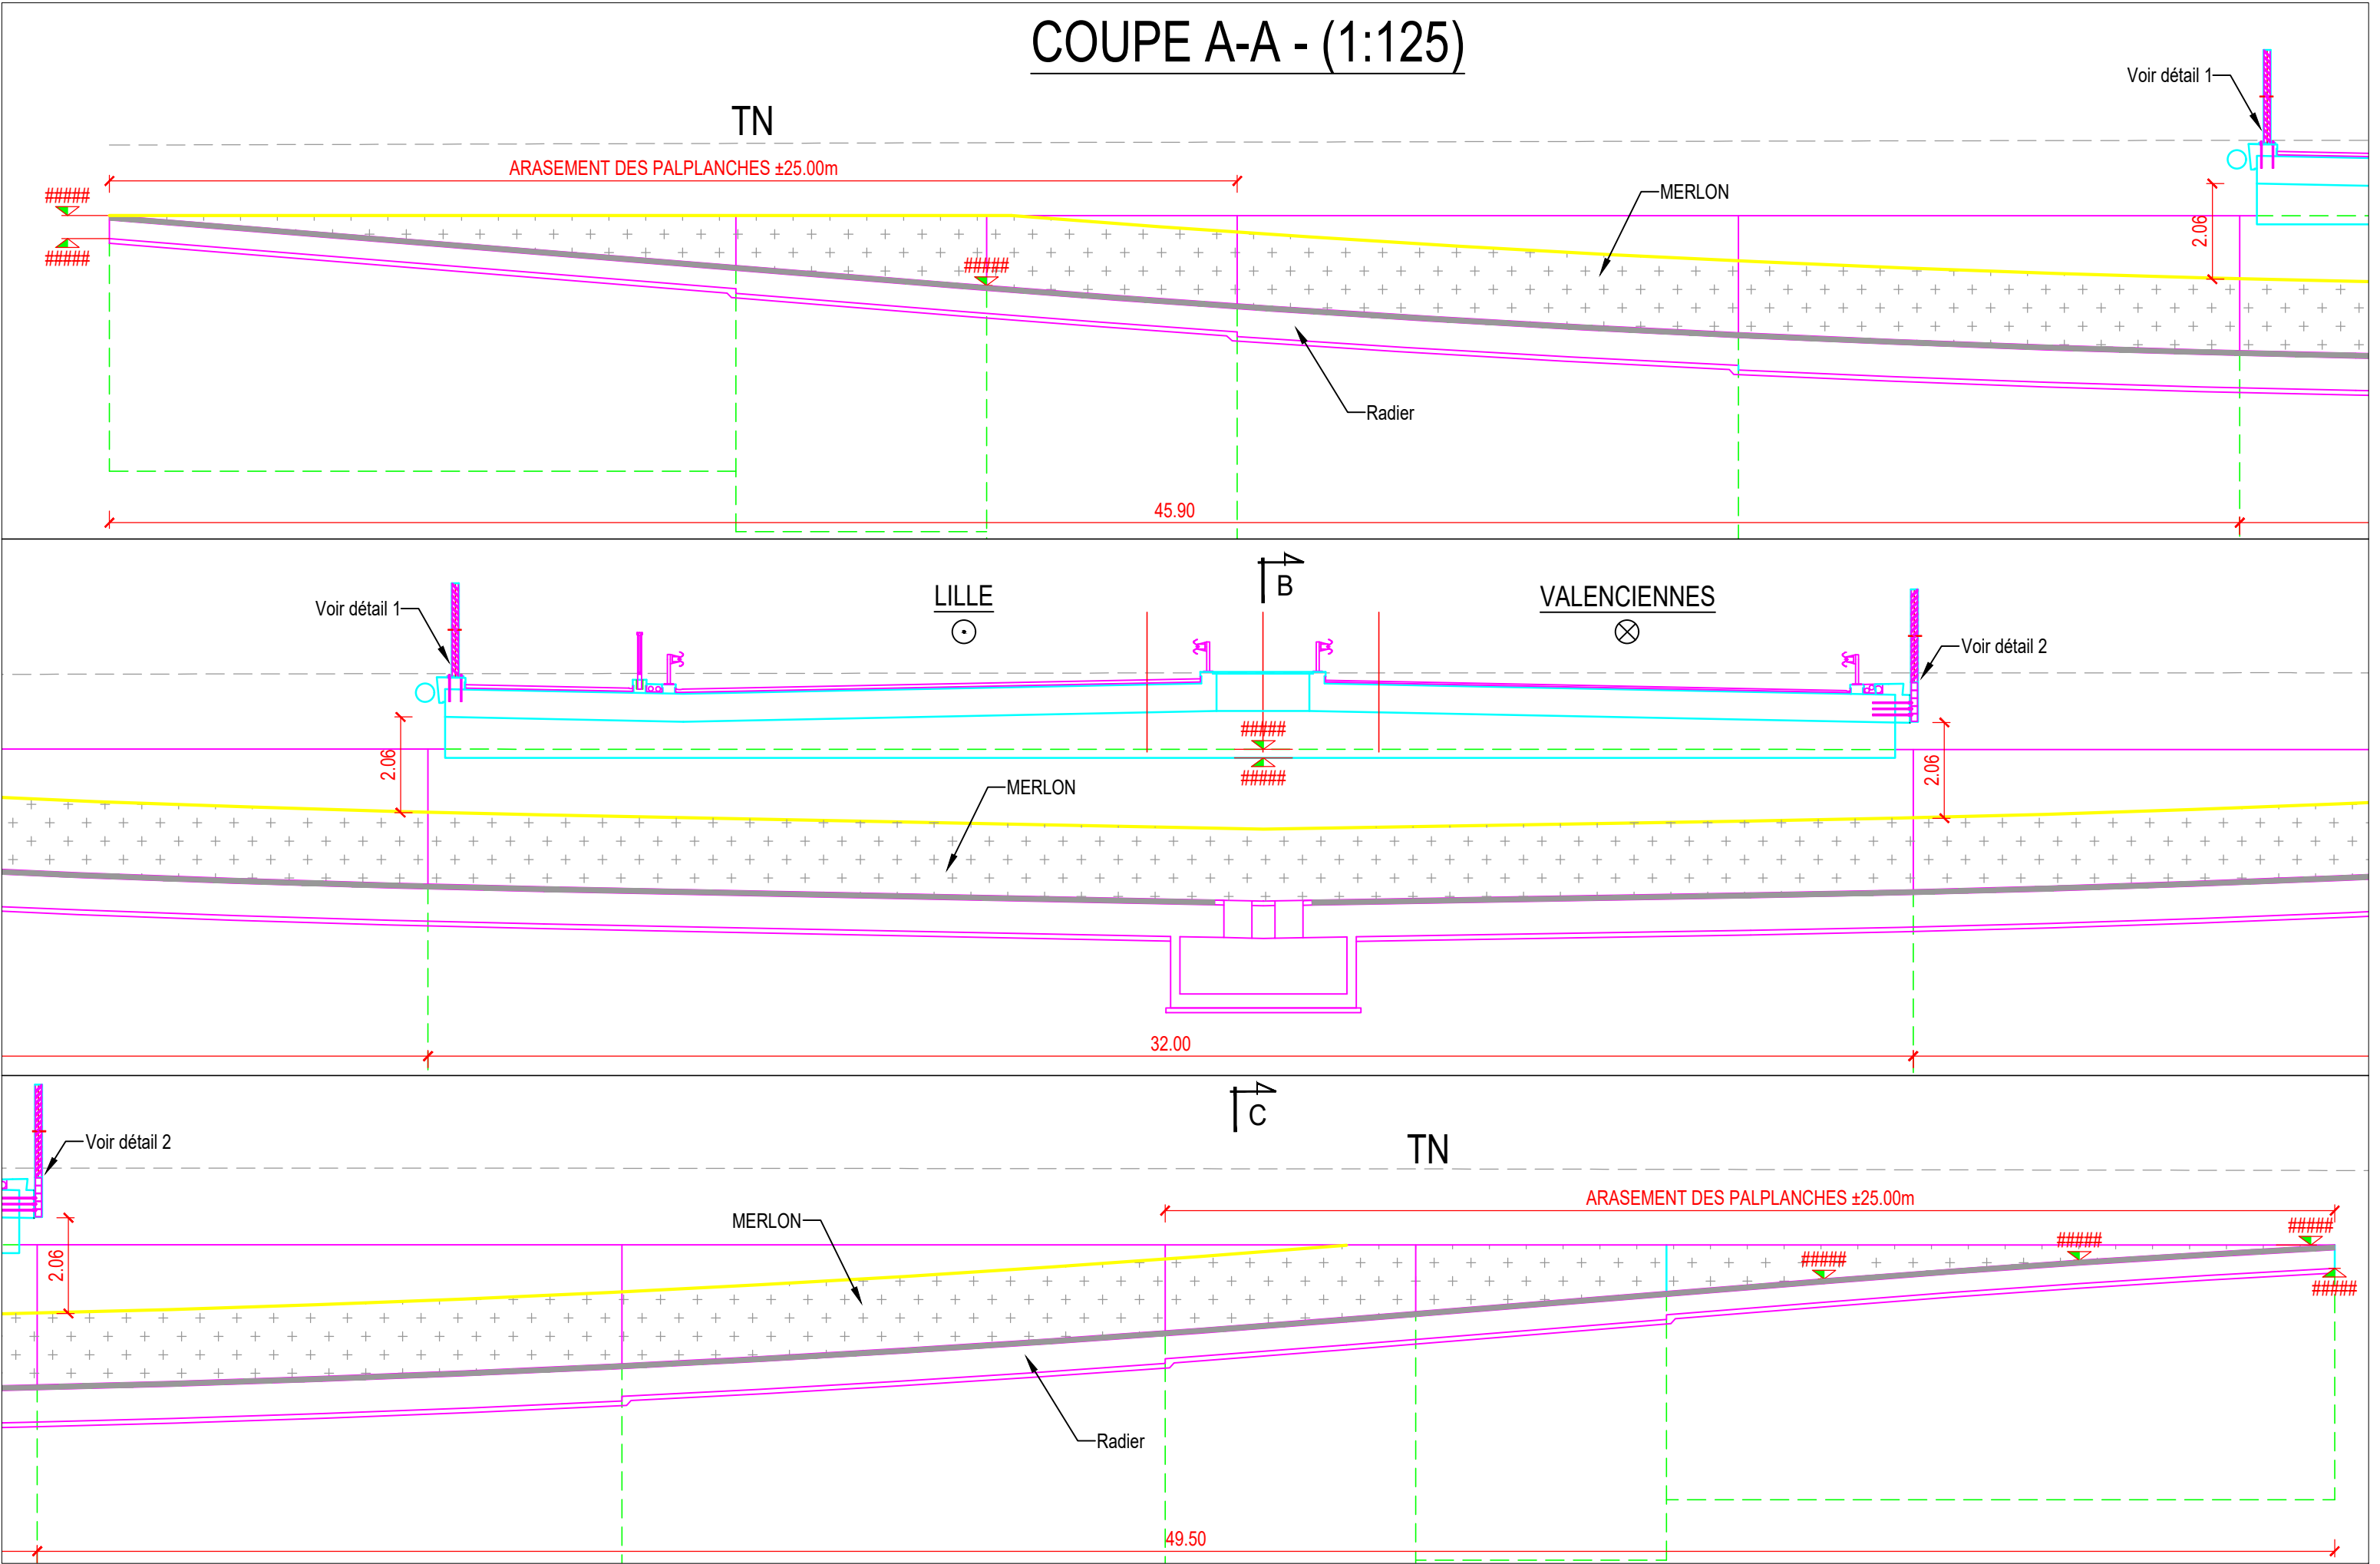


DETAIL PANNEAU BOIS


DETAIL 1 - (1:25)

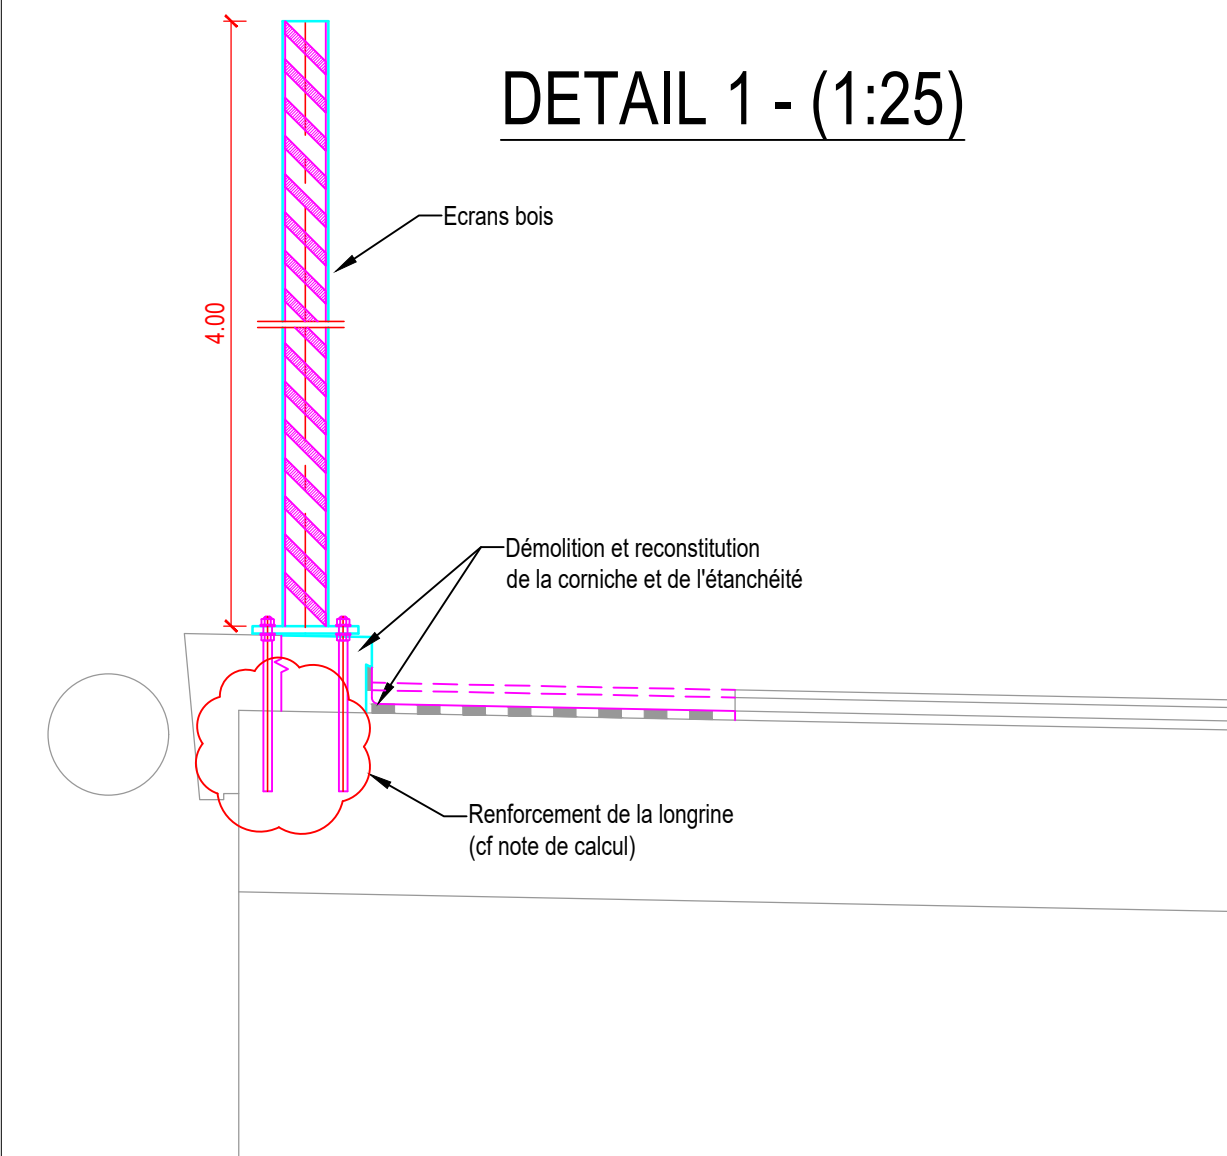

DETAIL 2 - (1:25)

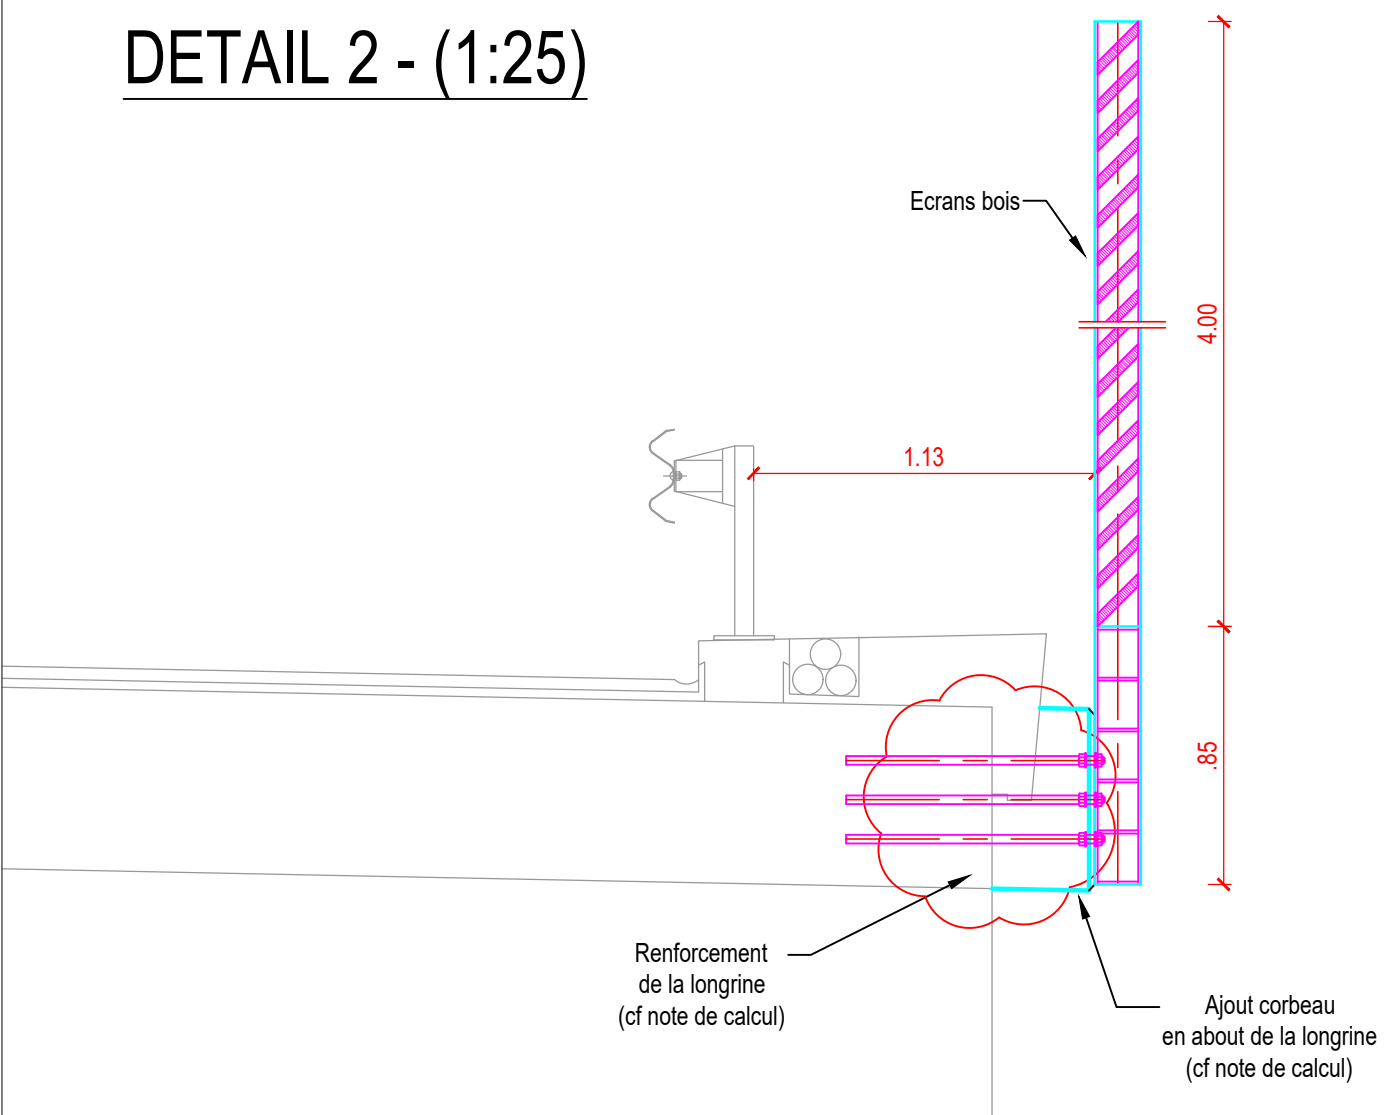


VUE EN SOUS-FACE OUVRAGE - (1:100)
Reprise des désordres du béton

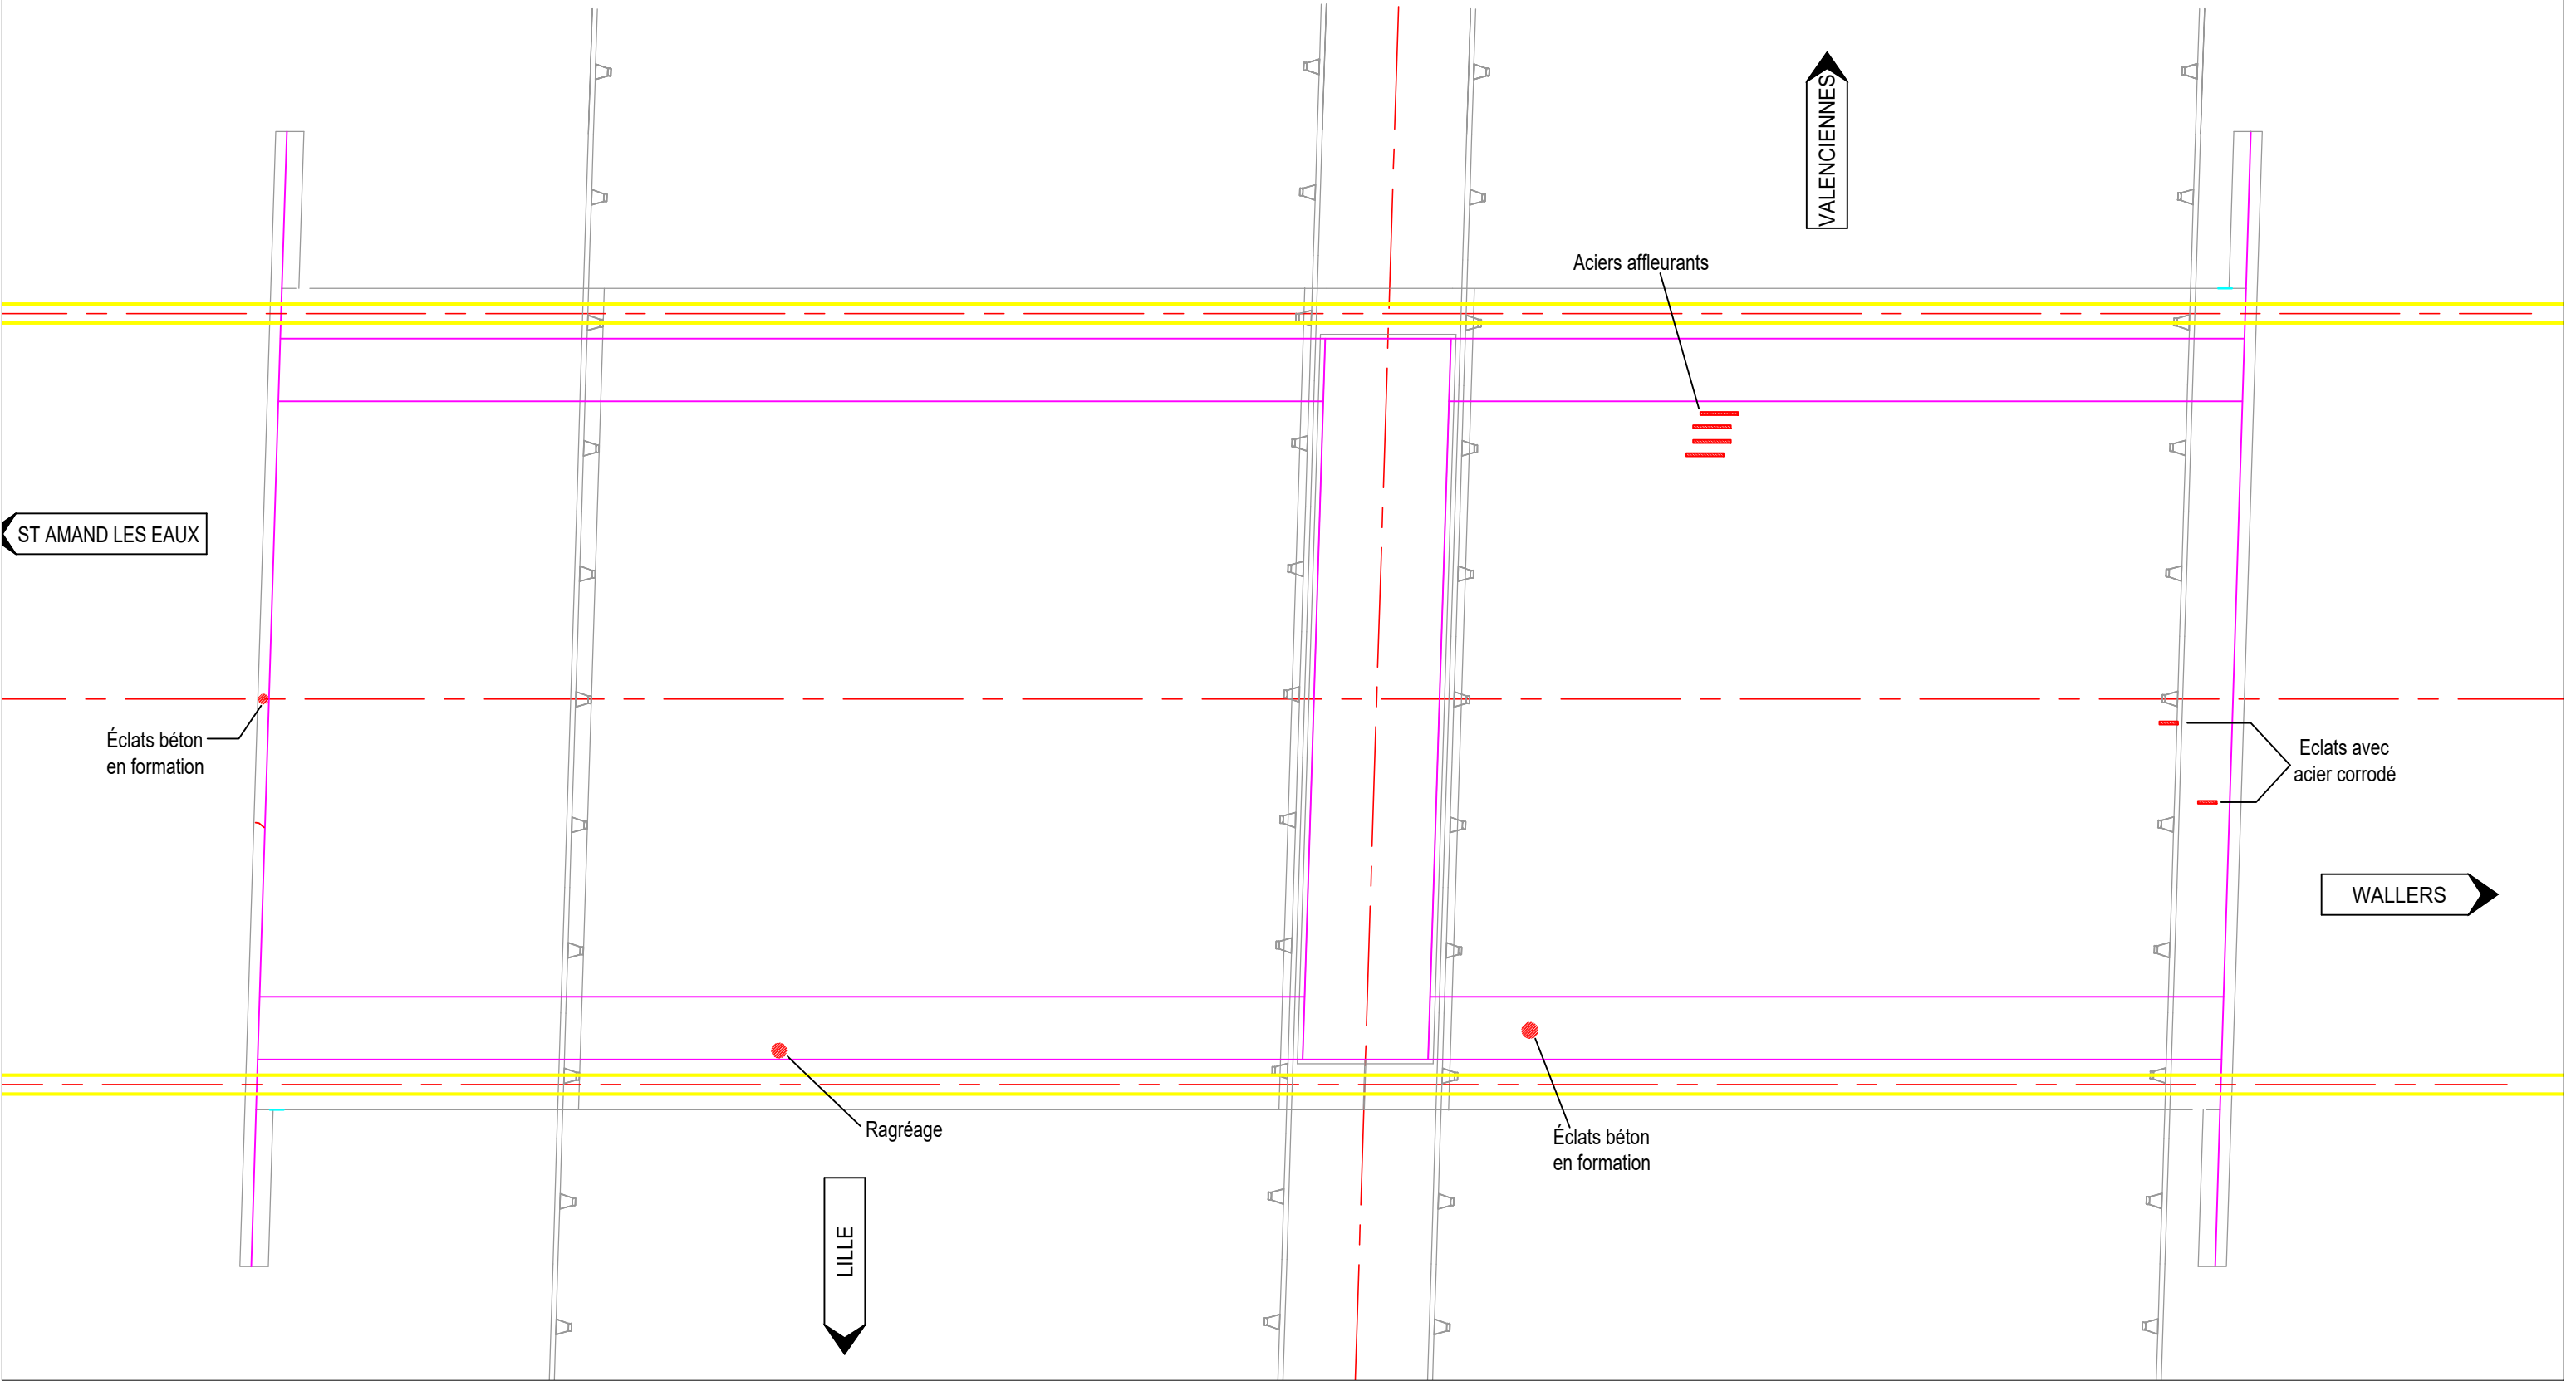


PIEDROIT COTÉ VALENCIENNES - (1:125)


Reprise des désordres du béton

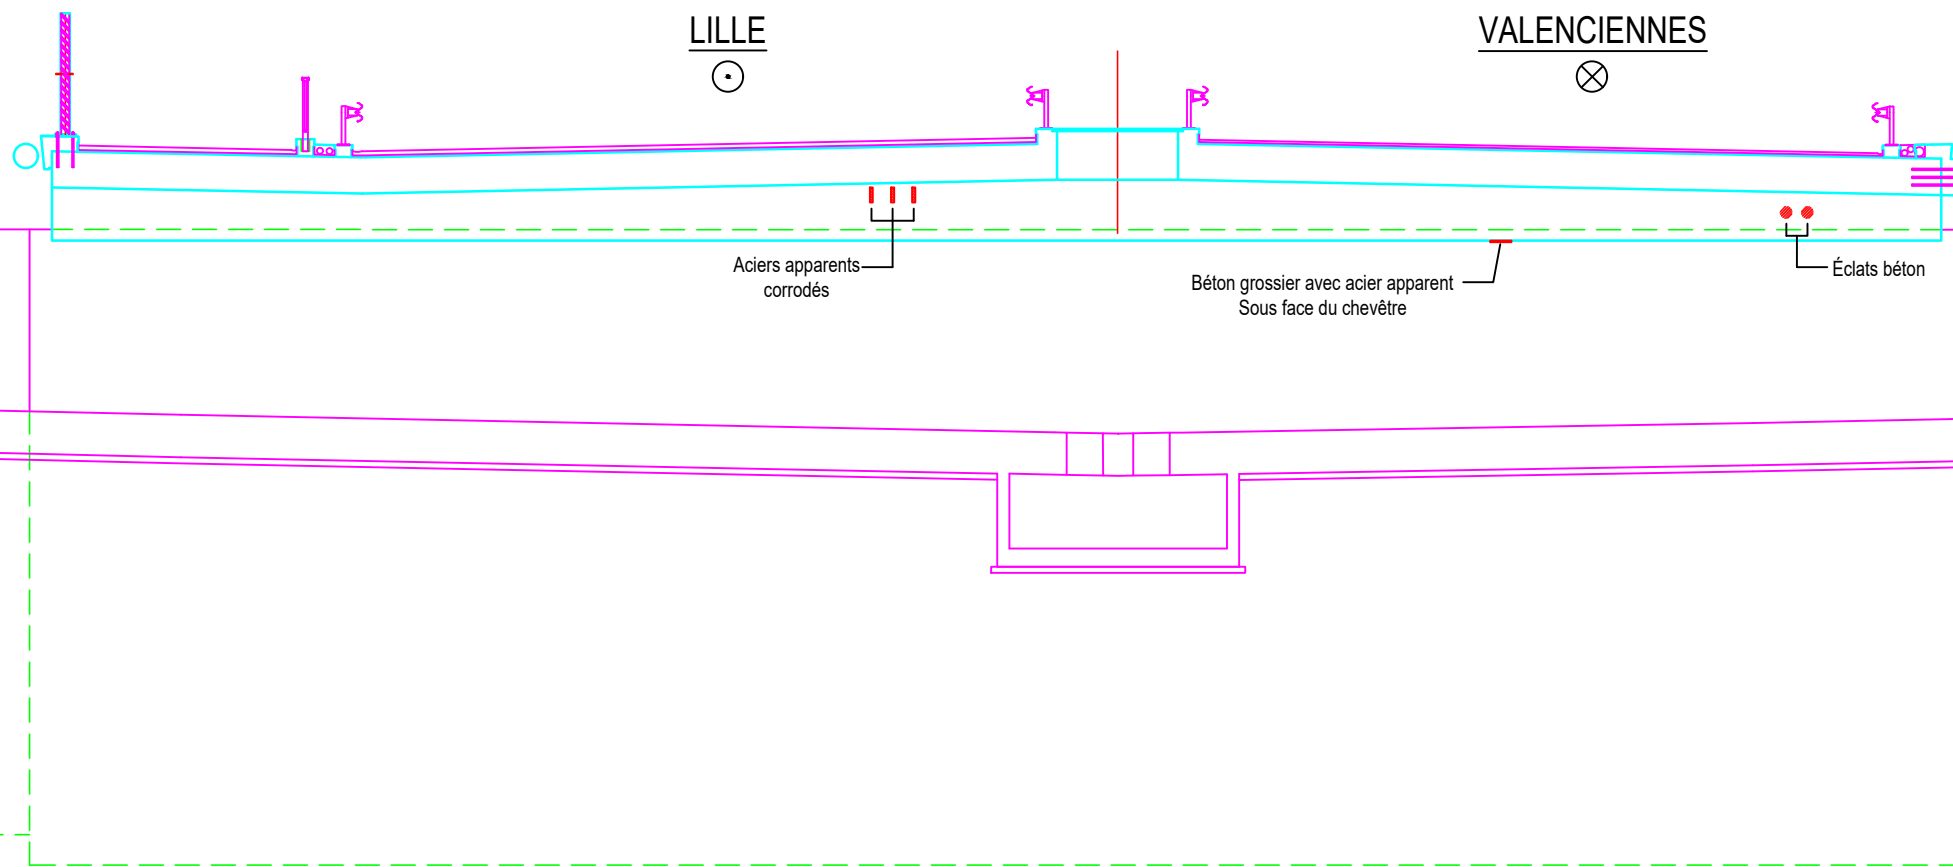


ELEVATION SUIVANT F - (1:75)

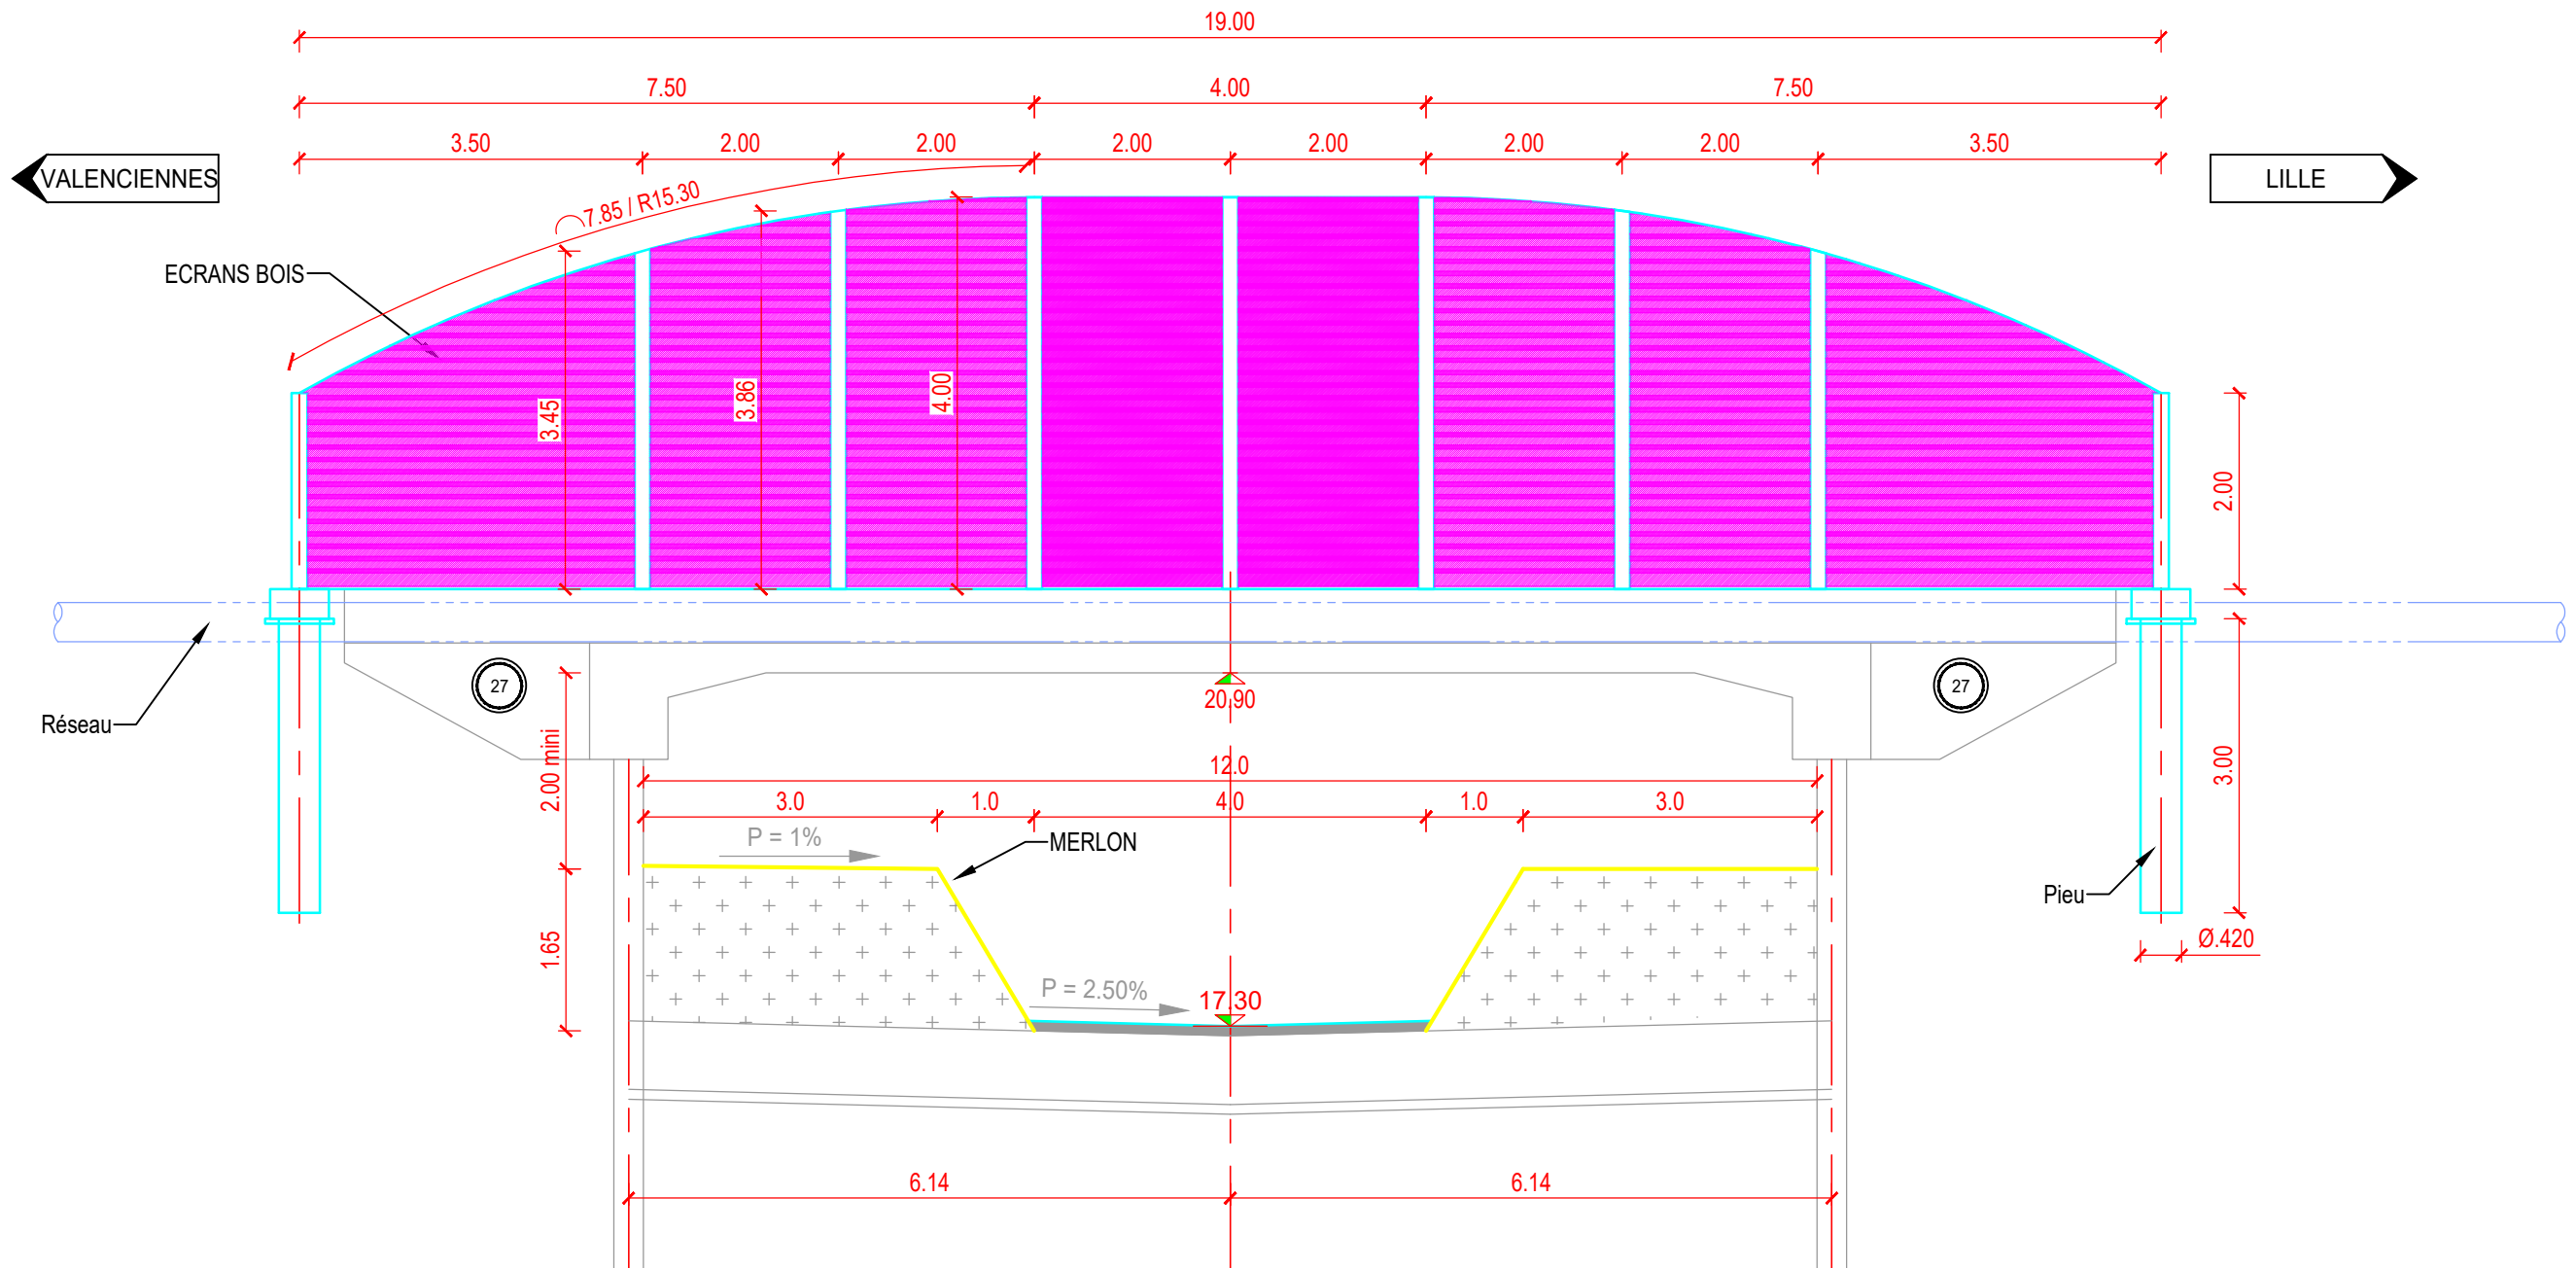


ELEVATION SUIVANT G - (1:75)

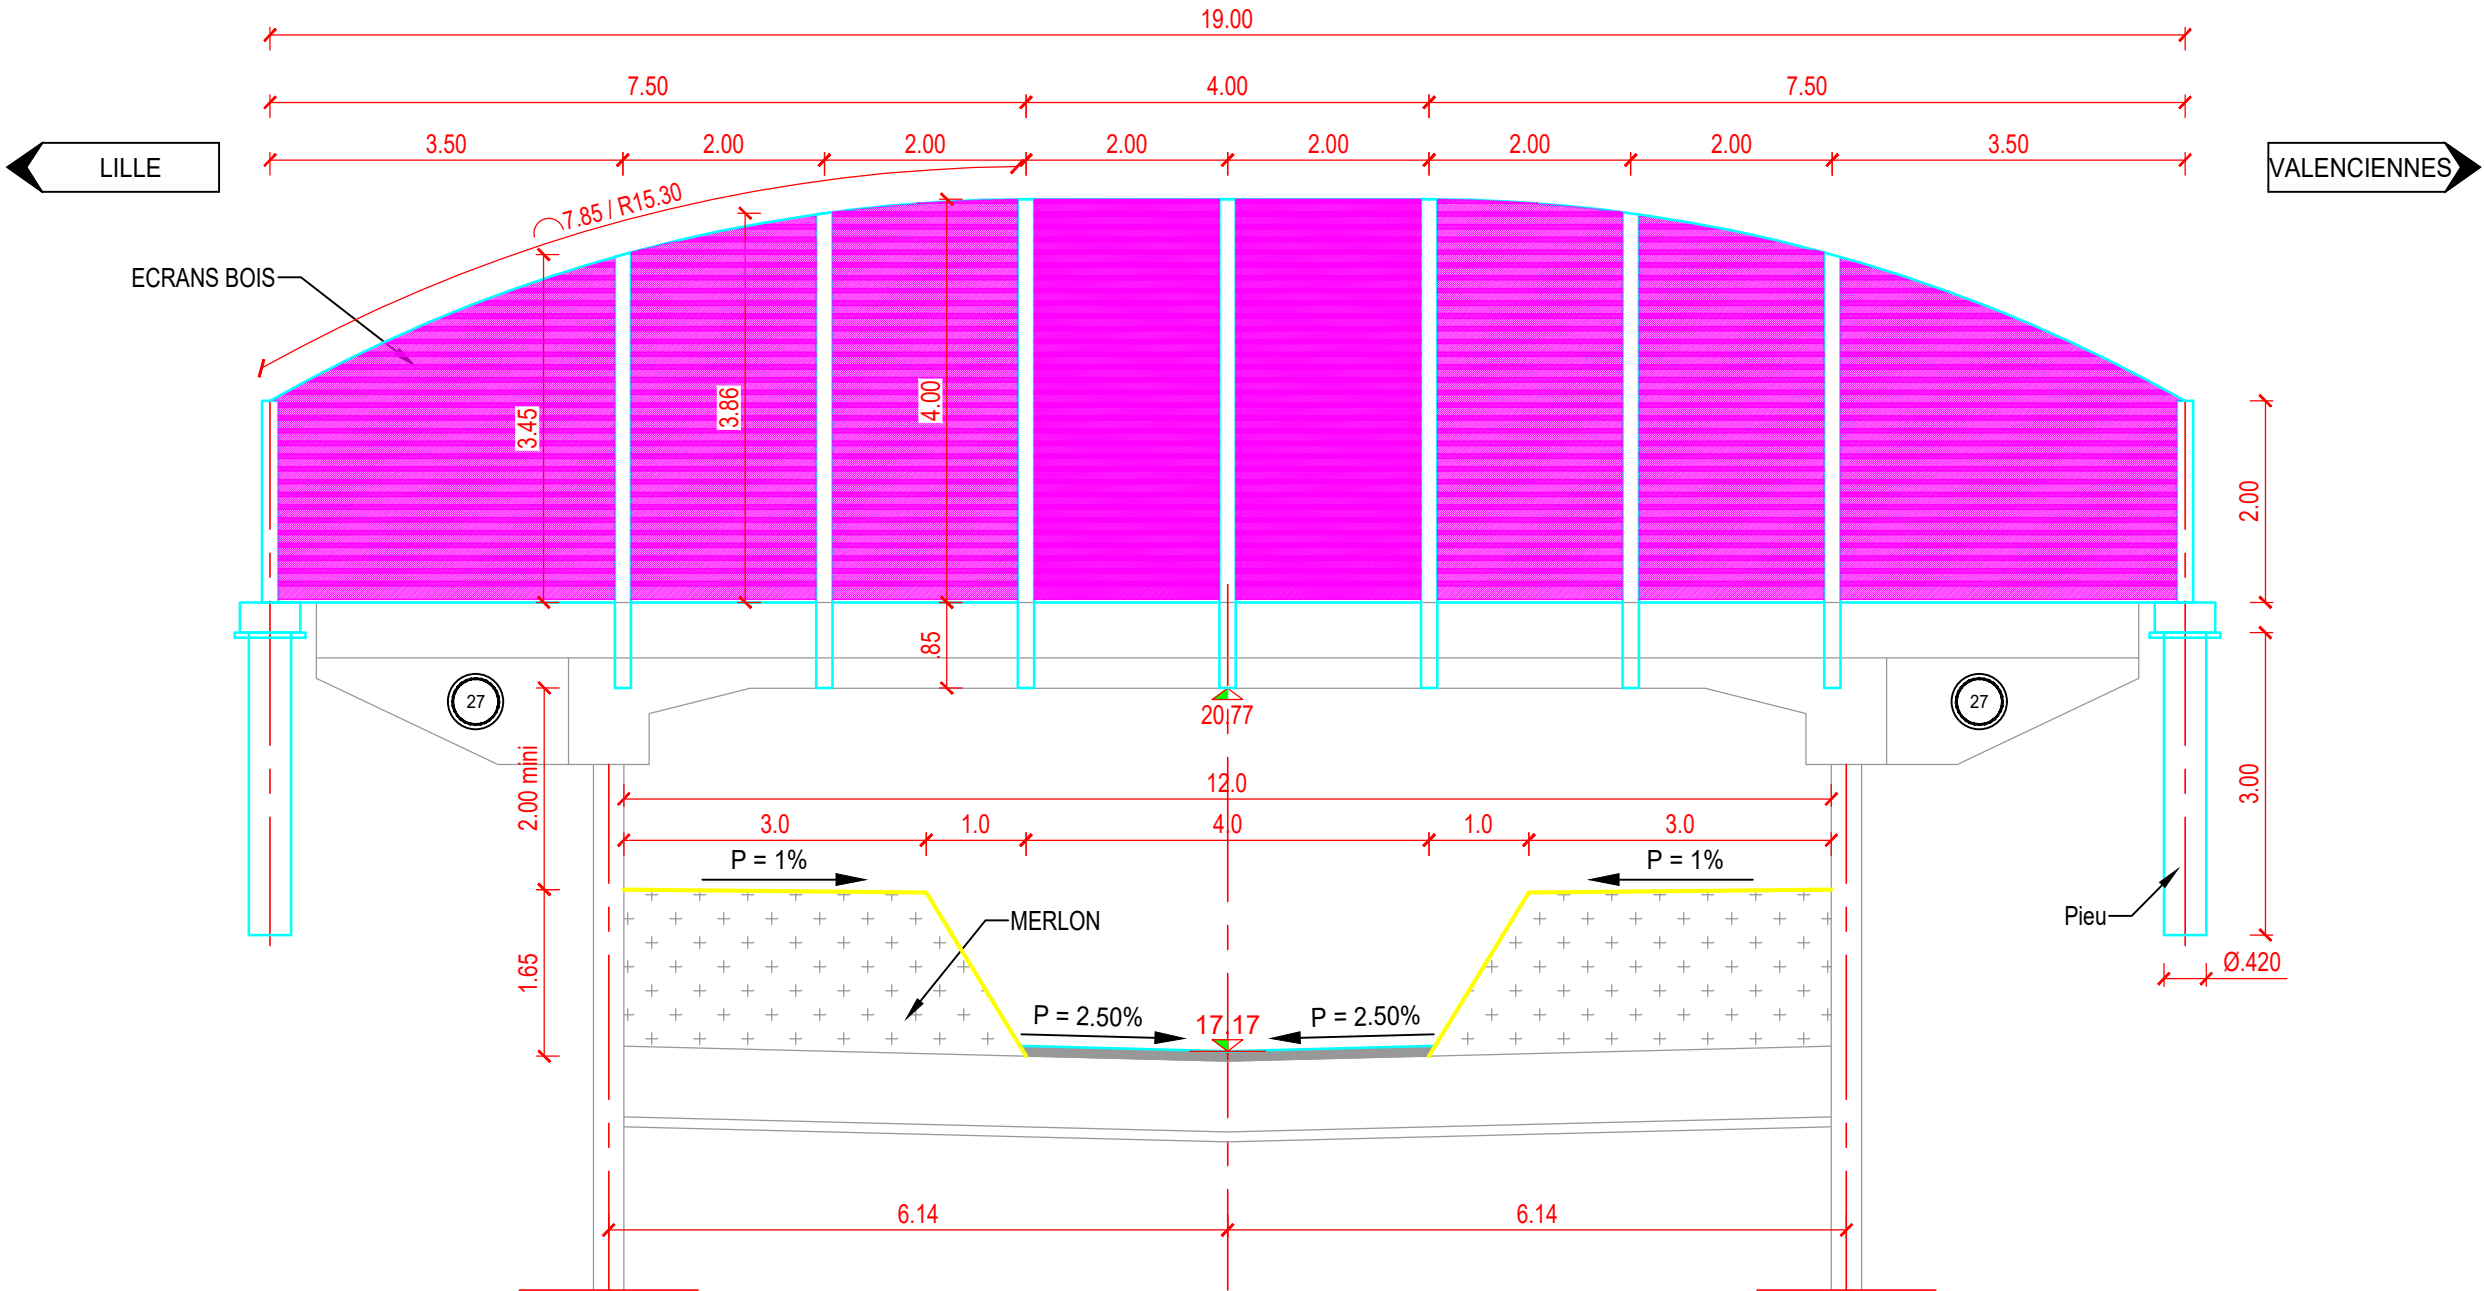

COUPE B-B - (1:75)

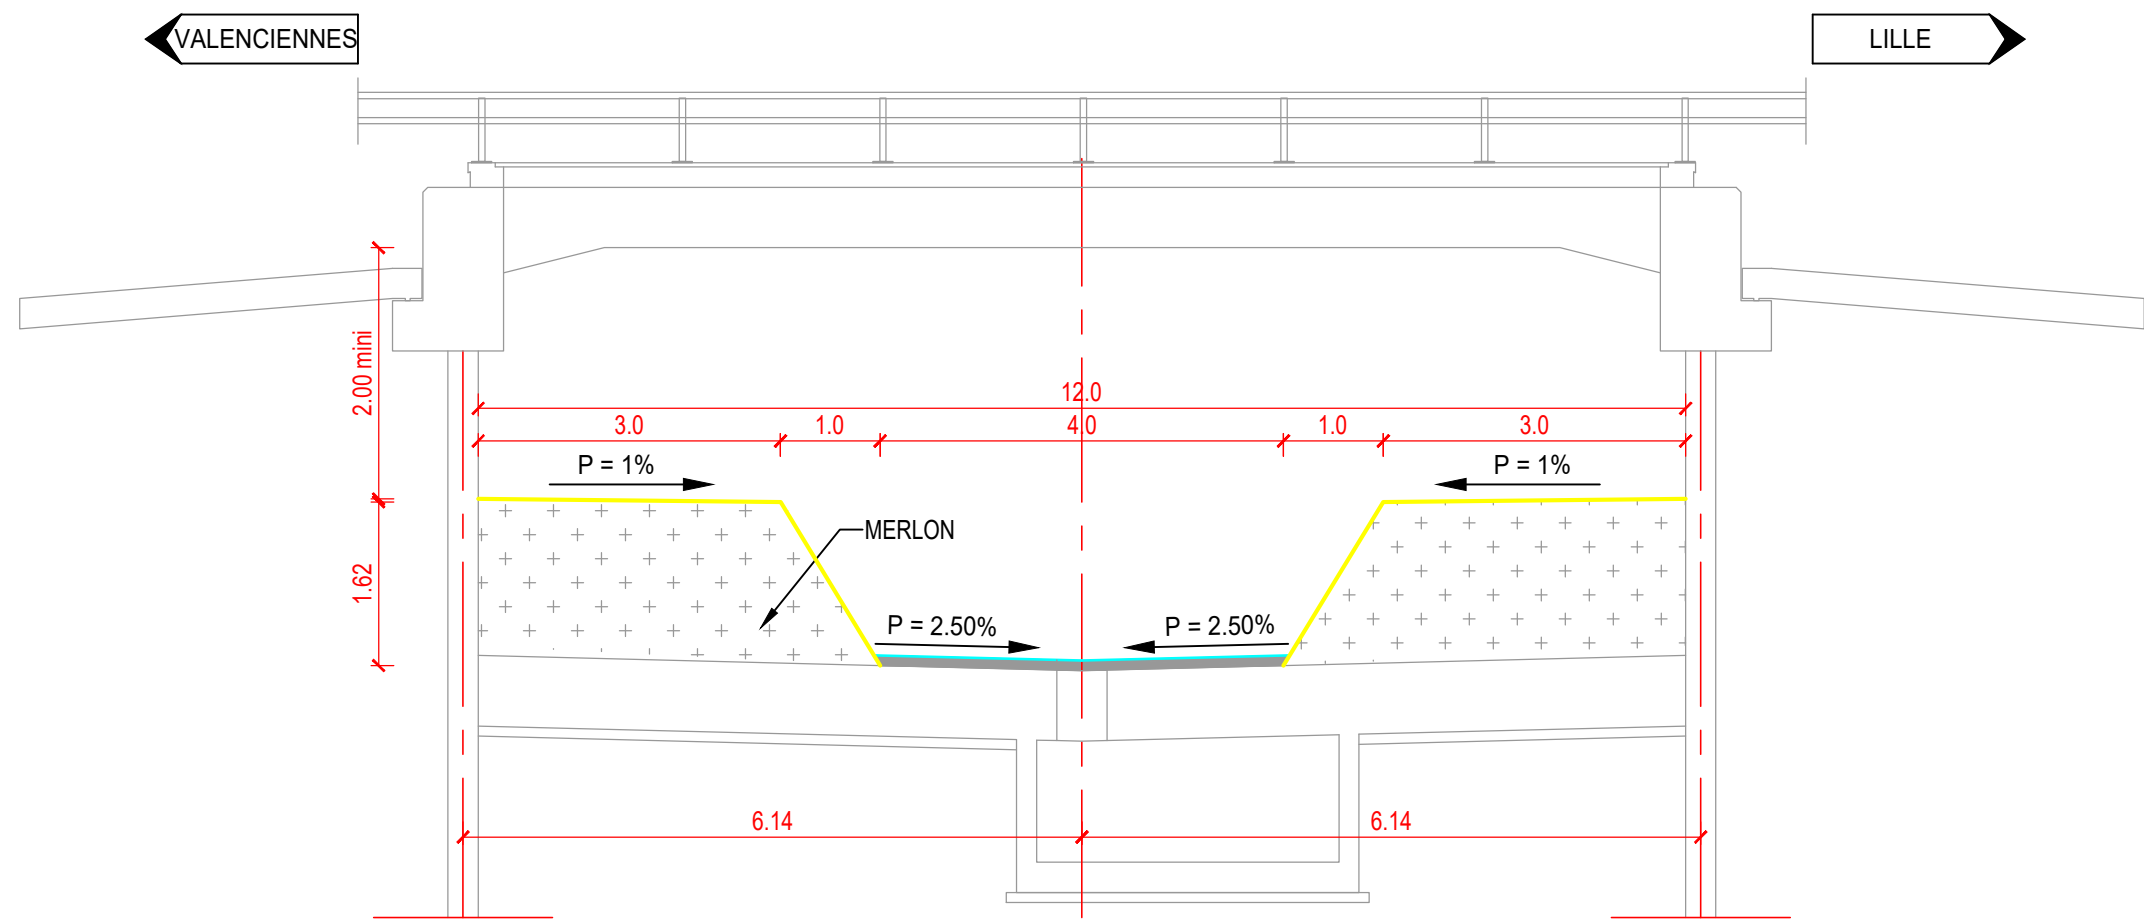


COUPE C-C - (1:75)

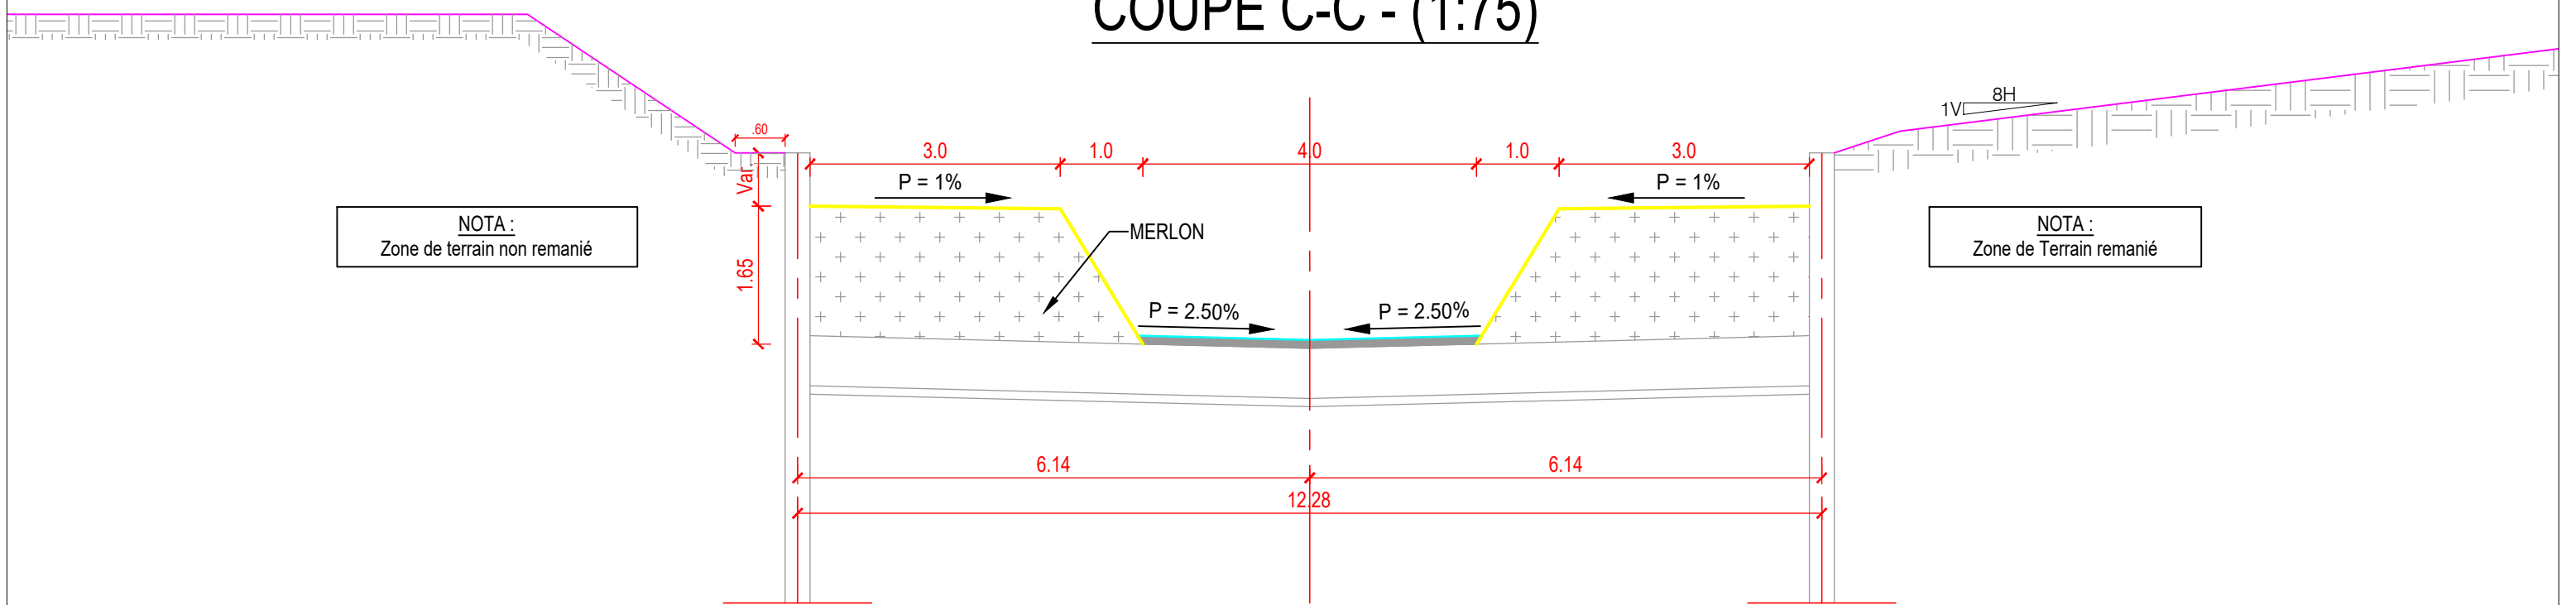

27


DETAIL MERLON - (1:25)

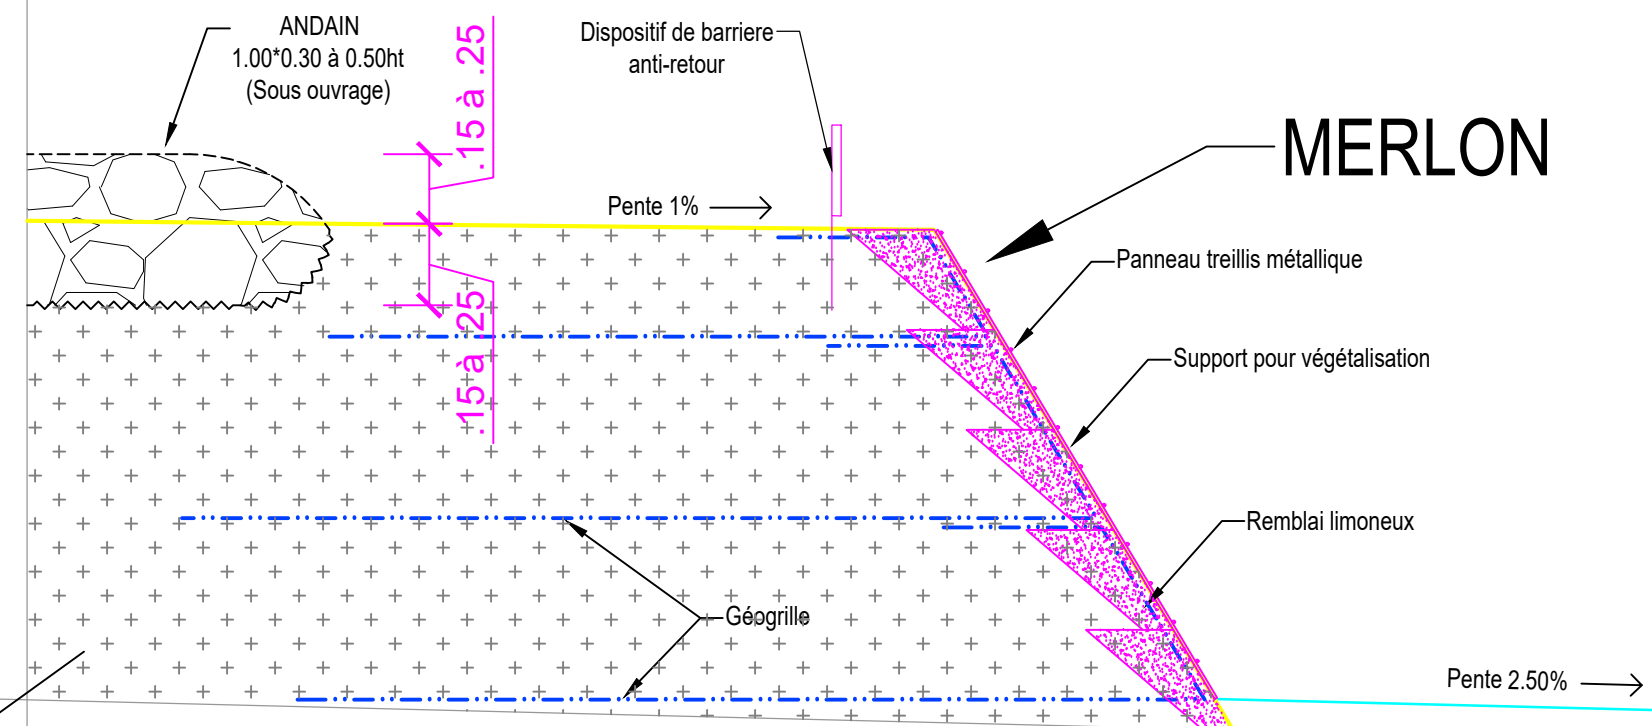


Remblai technique de type classe 3

- $D_{max} = < 50\text{mm}$
 - Passant à $80\mu\text{m} < 35\%$
 - $IP < 25$
 - $\phi' \geq 30^\circ$
 - $PH = < 9$
- compacté à 95% de l'OPN

VUE EN PLAN AMENAGEMENT TALUS - (1:200)

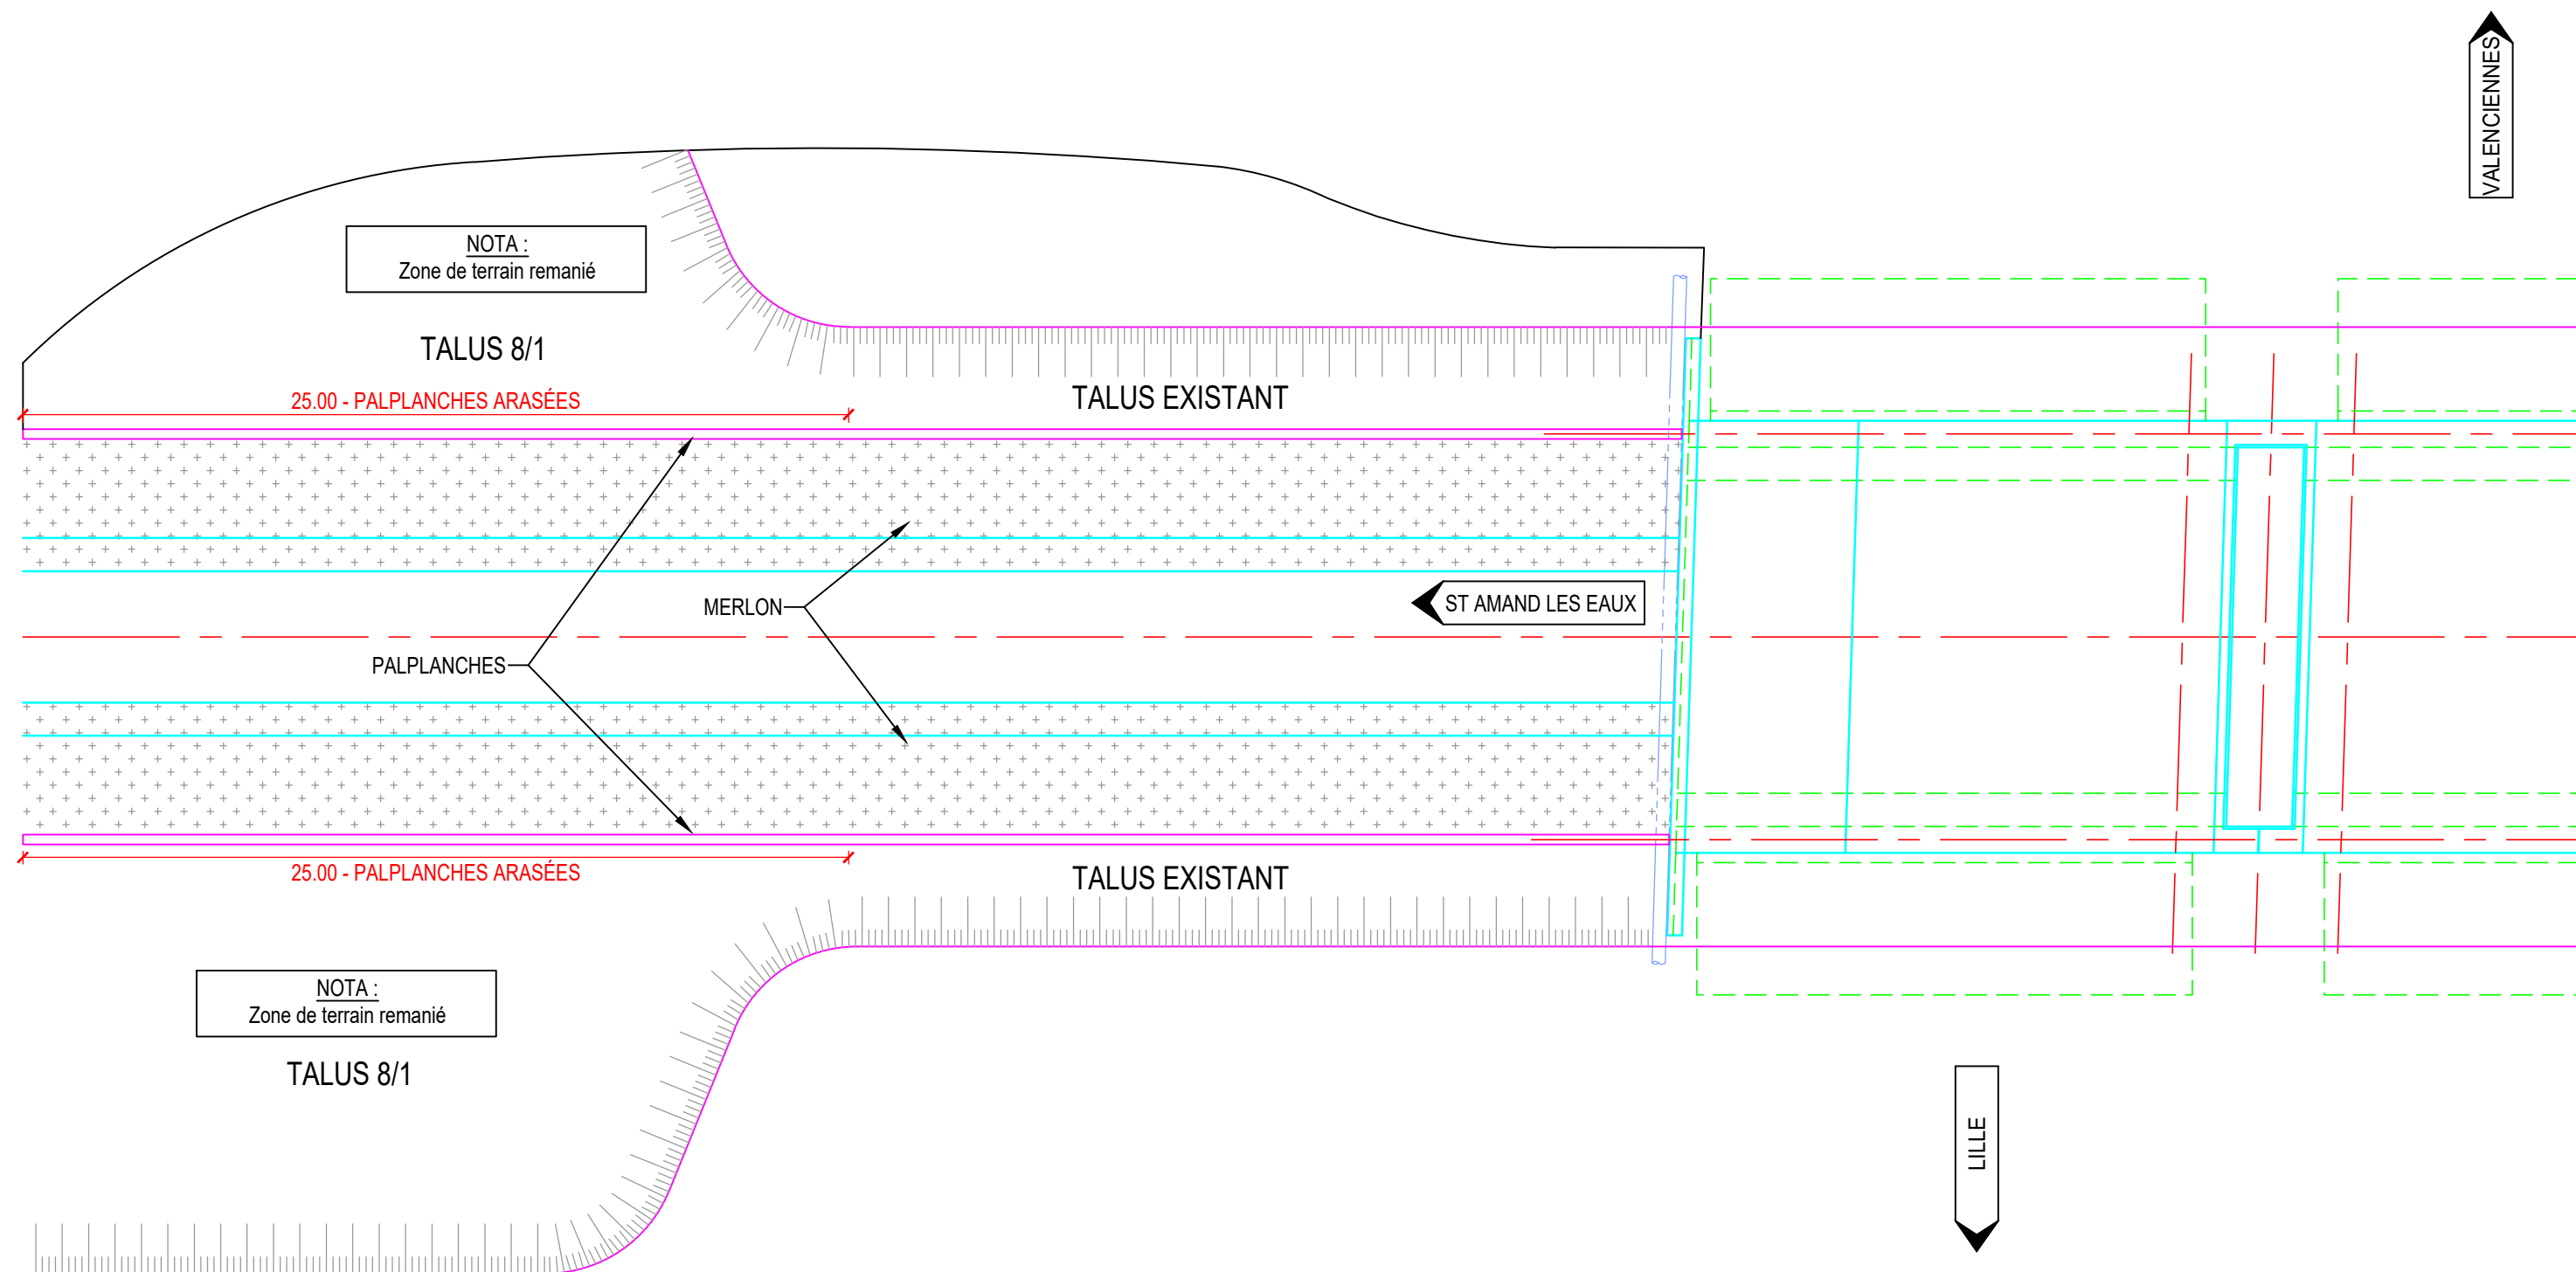

VUE EN PLAN AMENAGEMENT TALUS - (1:200)

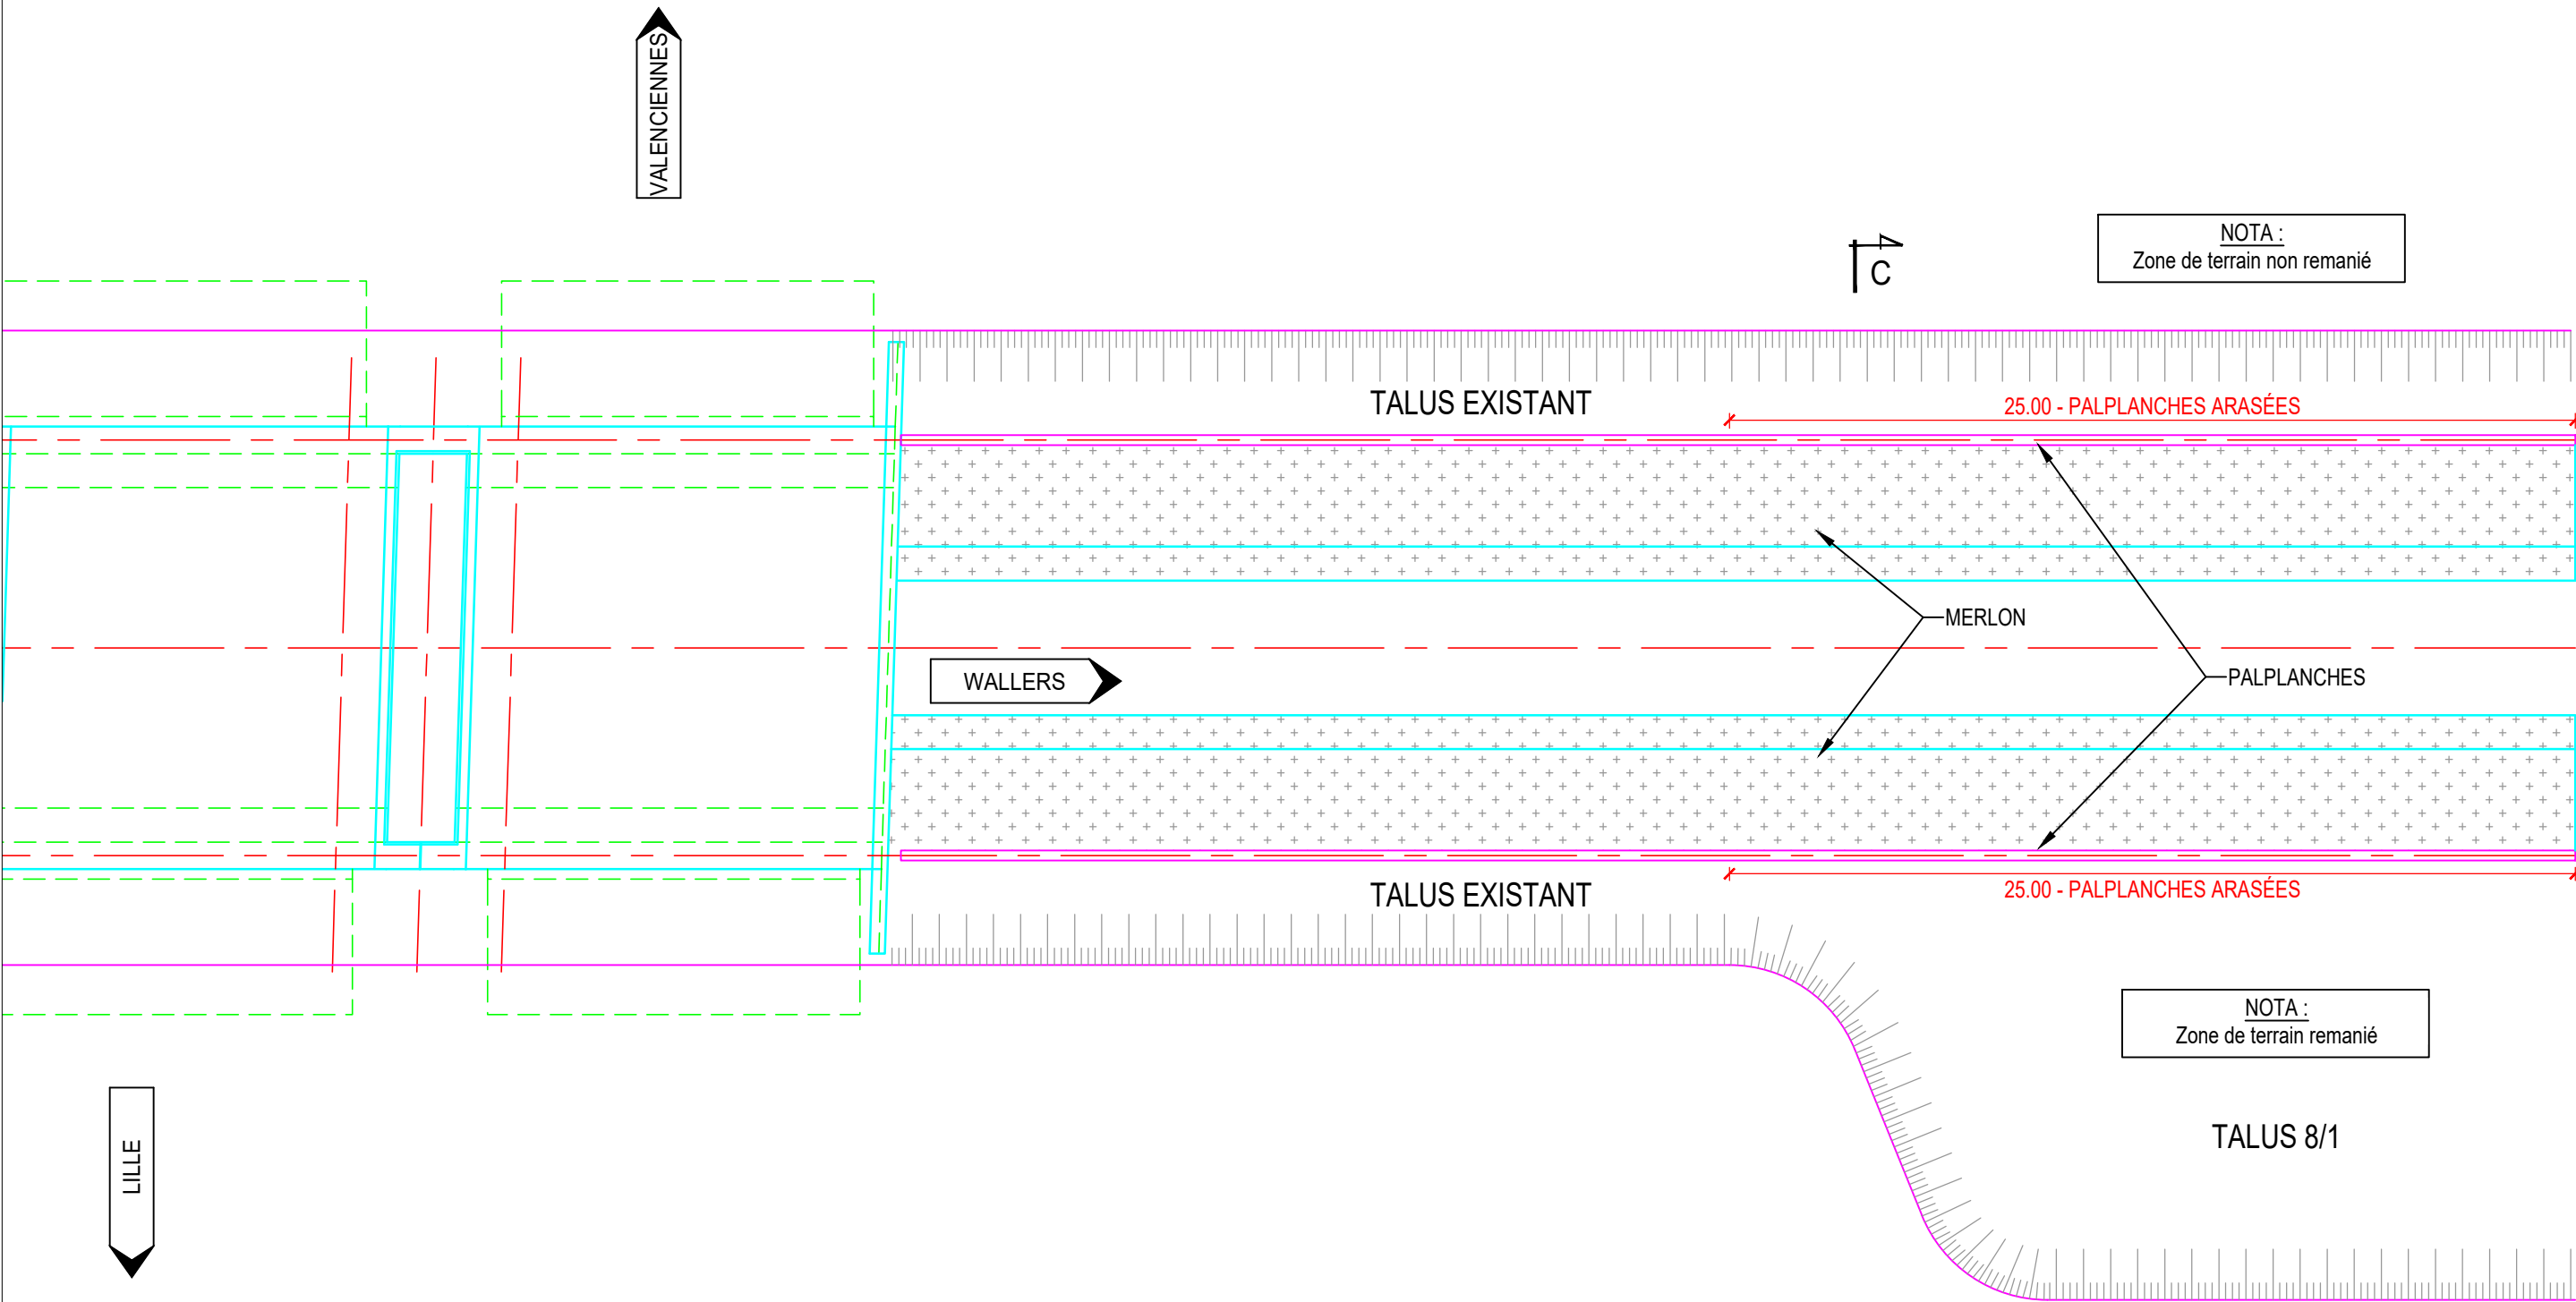

VUE EN PLAN RESTAURATION ÉCOLOGIQUE
(1:200) 1/2

Voie cyclable

Zone non végétalisée / Accès Piste cyclable

Zone existante non remaniée






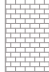



Portillon

ST AMAND LES EAUX

Zone existante non remaniée


Portillon

LEGENDE




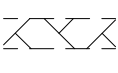

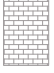



 Semis herbacées 100kg/ha => 1900m²	 Amas de bois Nb=30
 Plantation arbustive 41 Plants	 Andains 2x 30ml L=1.00m H=0.50 à 0.30m
 Semis herbacées Plants grimpants / grillages 90ml Nb=180 e=0.50m	 1x 20 Gîtes à Chiroptères (Brique ou Corniche)
 Barrières anti-retour (160ml)	 Feuilles Mortes (zones sous tablier)
 Panneaux Occultants	

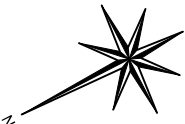VALENCIENNES

LILLE



LEGENDE

 Semis herbacées 100kg/ha => 1900m²	 Amas de bois Nb=30
 Plantation arbustive 41 Plants	 Andains 2x 30ml L=1.00m H=0.50 à 0.30m
 Semis herbacées Plants grimpants / grillages 90ml Nb=180 e=0.50m	 1x 20 Gîtes à Chiroptères (Brique ou Corniche)
 Barrières anti-retour (160ml)	 Feuilles Mortes (zones sous tablier)
 Panneaux Occultants	

VUE EN PLAN RESTAURATION ÉCOLOGIQUE
(1:200) 2/2

