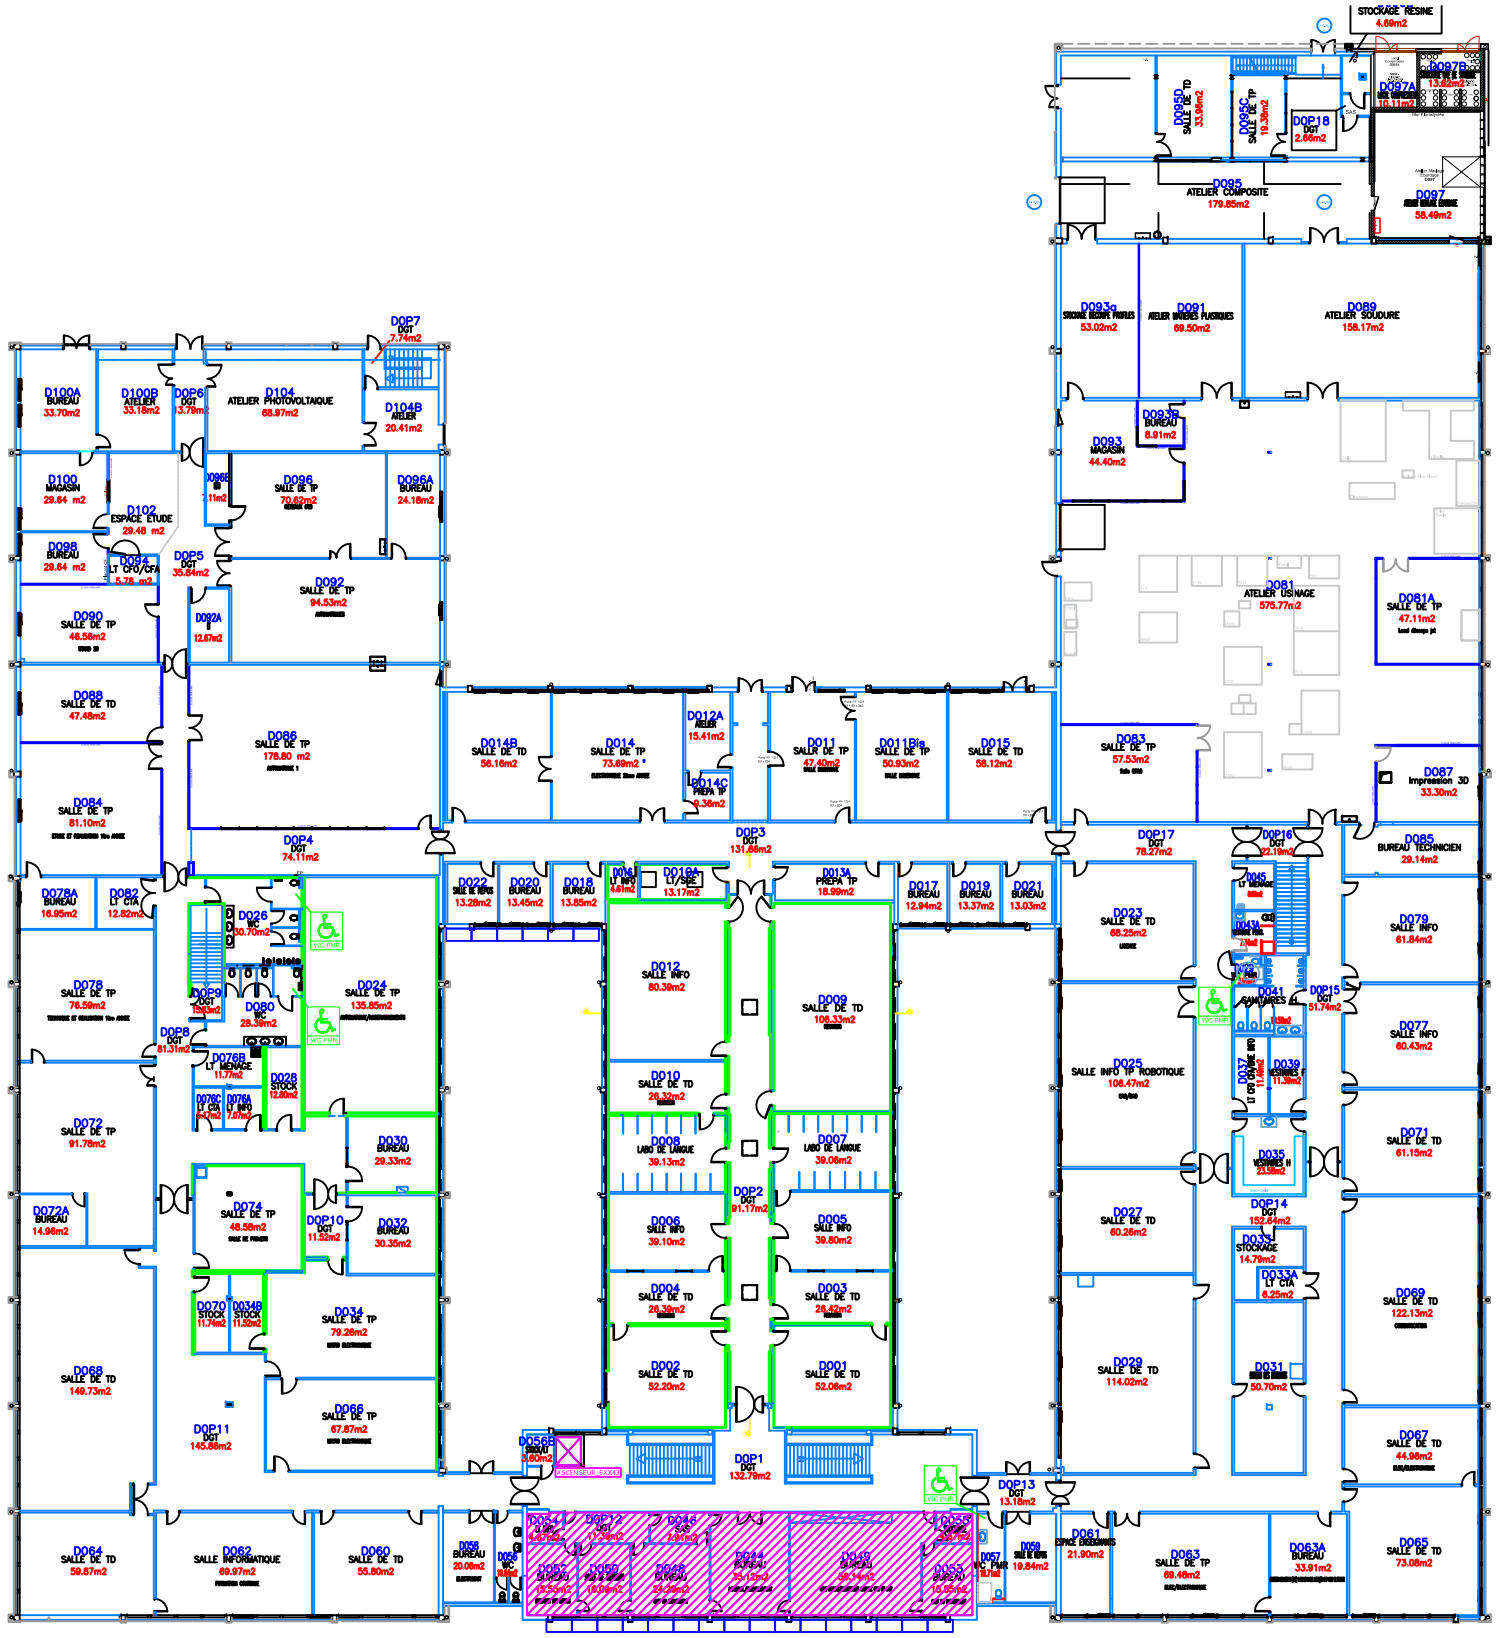

	Direction du Patrimoine Gestion des données patrimoniales : S. GOUEREC Tél : 02 98 01 70 92 - Fax : 02 98 01 65 69 Courriel : stephanie.gouerec@univ-brest.fr	IUT BREST Rue de la Grandière BREST	BATIMENT D Rez-de-Chaussée haut Etat existant	Echelle : 1/500 Format d'impression : A3 Ref. : IB-D-rdch Date : 26.04.2017