LEGENDE

- Bordure T2
- RÈseau existant
- RÈseau abandonner
- RÈseau EP ‡ crÉer
- Regard ‡ grille ‡ crÈer
- Regard tampon ‡ mettre ‡ niveau
- Fourreau Èlectrique - Hublot d'Èclairage
- Fourreau lot Cazenave
- Portillon ‡ cÉer
- Entourage d'arbre avec grille en sol
- Arbre ‡ planter
- 9.65 Altitude voire finie
- BÈton bitumineux
- Espace vert

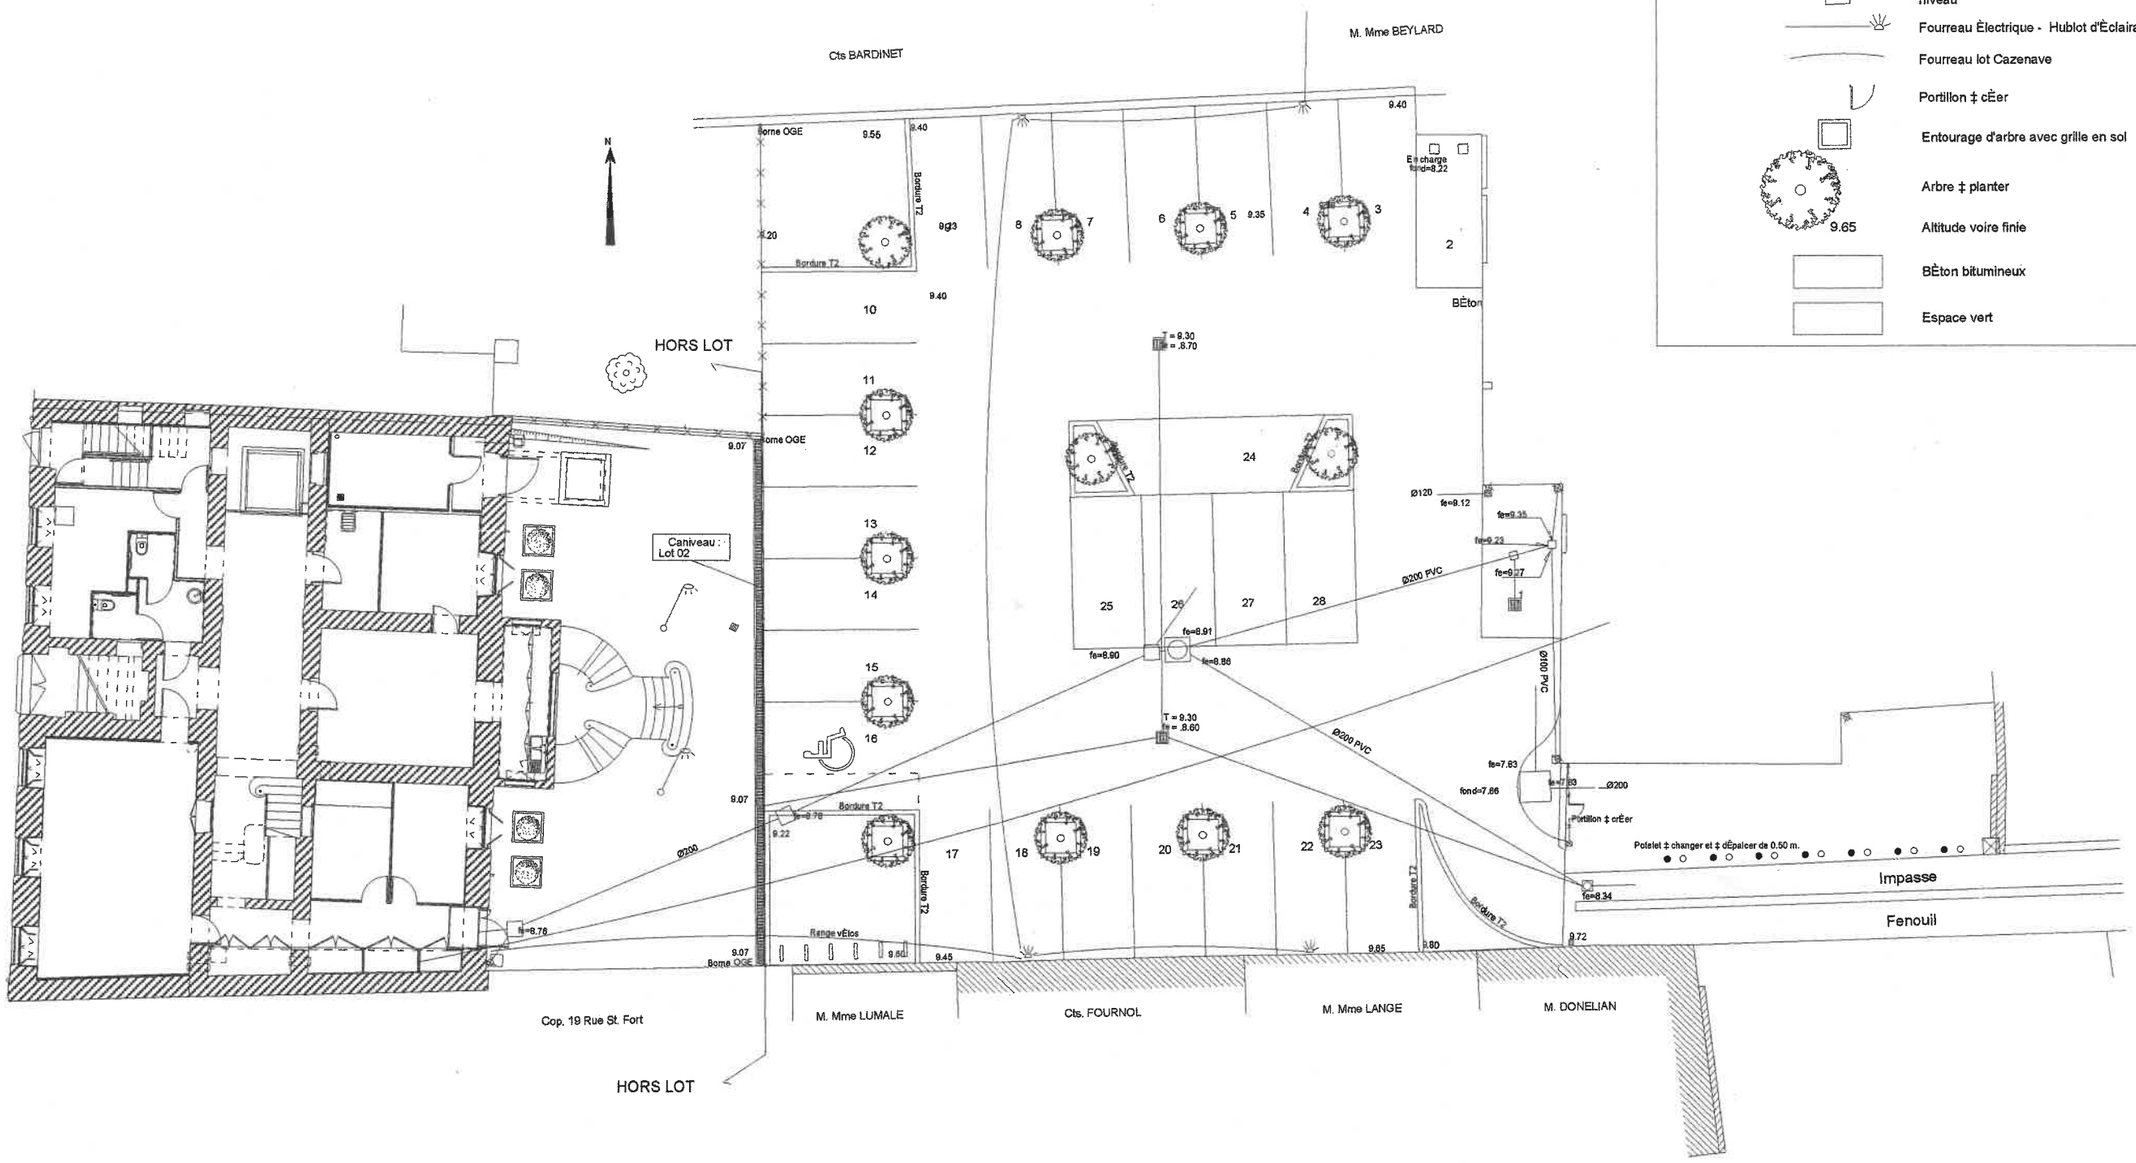

Echelle : 1/200