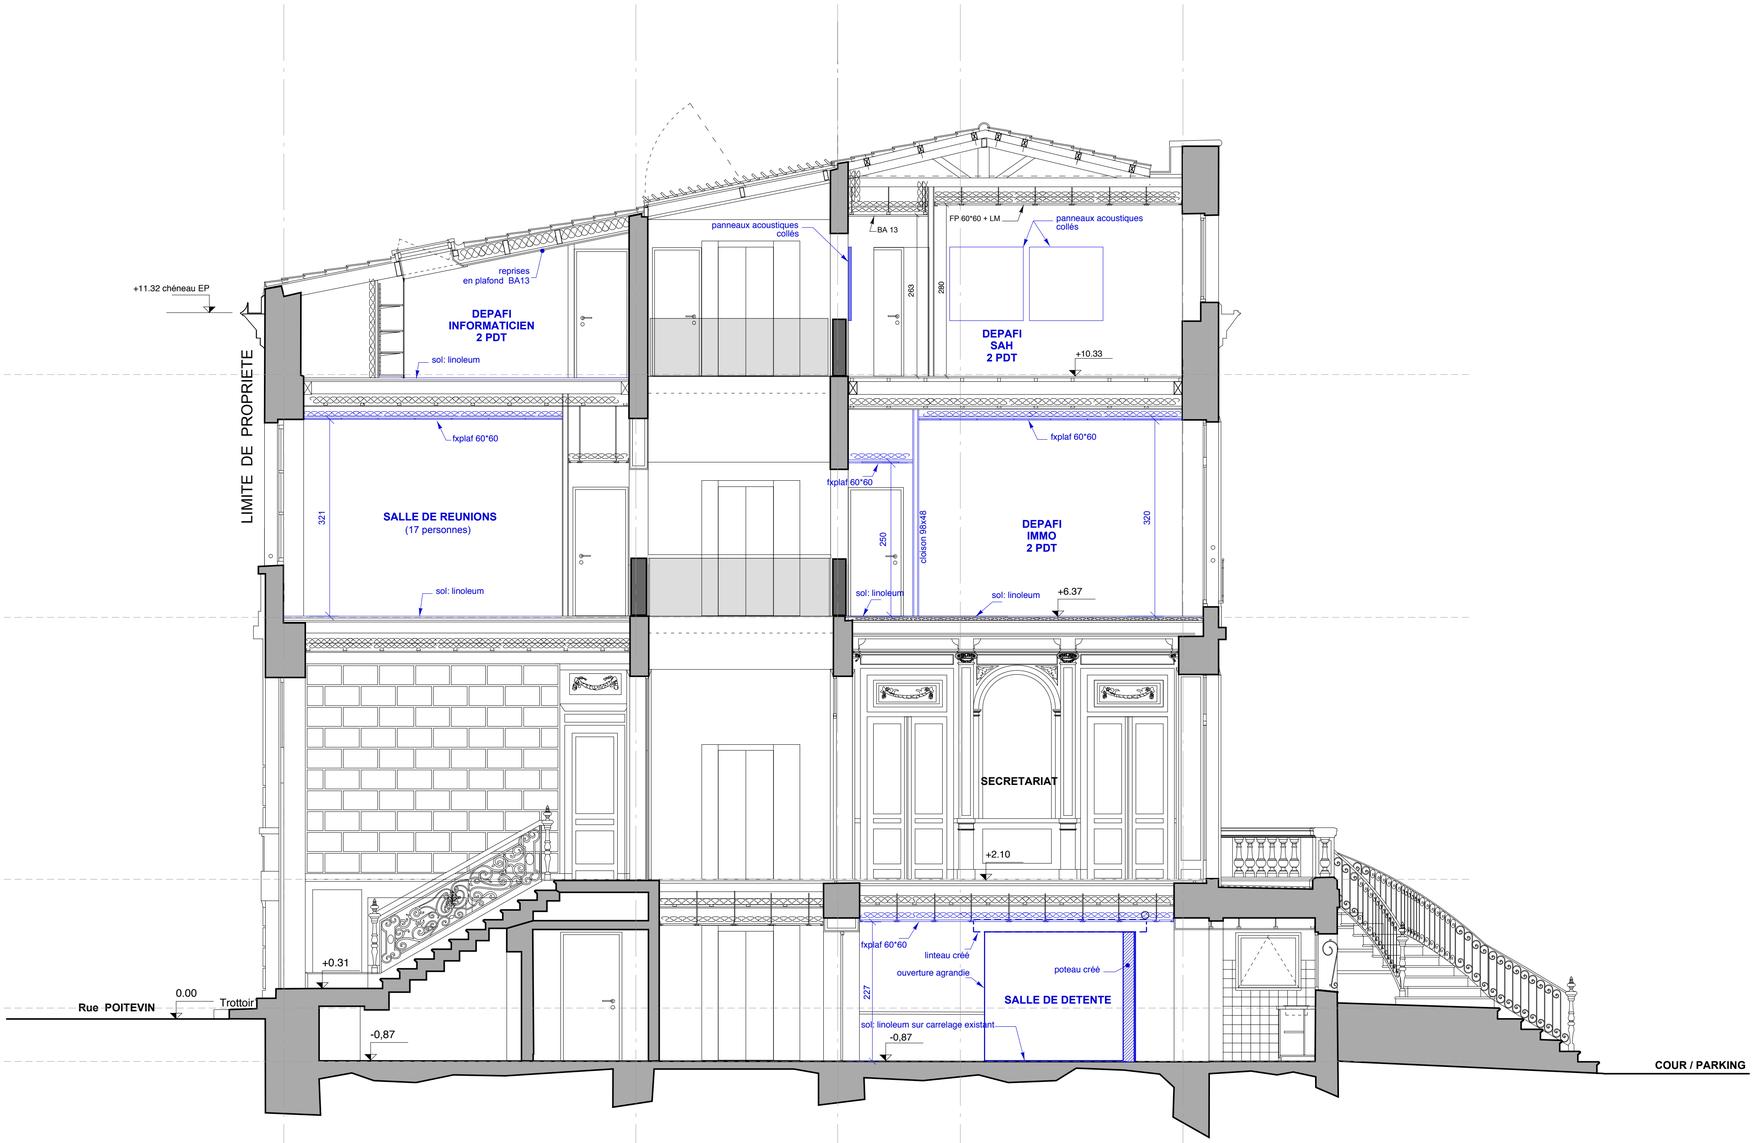

Liberté • Égalité • Fraternité
RÉPUBLIQUE FRANÇAISE

Extension et restructuration de la direction interrégionale de la protection judiciaire de jeunesse sud-ouest

8, rue Poitevin
33000 Bordeaux

MAITRE D'OUVRAGE	**Ministère de la Justice - Délégation Interrégionale du Secrétariat Général Sud-Ouest** 13 rue Letellier - CS92100 - 33072 Bordeaux cedex tel : 05 40 45 24 00
ARCHITECTE DPLG	**AGENCE D'ARCHITECTURE F. LAFFITTE** 141, av. Montaigne 33160 St Médard en Jalles Tel 05 56 70 04 40 mail: laffitte.architecte@orange.fr
BUREAU D'ETUDES T.C.E	**ACTIOM** 1, rue du 503ème Régiment du Train 33127 Martignas sur Jalle Tel: 06 59 05 79 46 Mail: b.bufferand@actiom.fr
BUREAU D'ETUDES ACOUSTIQUES	**IDB ACOUSTIQUE** 75 avenue Léon Blum 33600 Pessac Tel 05 56 07 55 55 mail: idb@idb-acoustique.com
BUREAU DE CONTROLE	**APAVE** Avenue Gay Lussac BP3 33370 Artigues Prés Bordeaux Tel 05 56 77 38 46 mail: frederique.lauzeille@apave.com
COORDONATEUR SPS	**ELYFEC** 32, allée de Boutaut 33070 Bordeaux Tel 06 78 11 28 11 mail: patrice.aprelon@elyfec.fr

Date:oct 2025	ech: 1/50	BÂTIMENT PRINCIPAL
DCE	**A 106**	**COUPE PROJET** **AA**

PHASE	DATE	INDICE	MODIFICATIONS

EN BLEU: Projet

EN NOIR: Existant conservé