









**Extension et restructuration de la direction interrégionale
de la protection judiciaire de jeunesse sud-ouest**
8, rue Poitevin
33000 Bordeaux

MAITRE D'OUVRAGE	Ministère de la Justice - Délégation Interrégionale du Secrétariat Général Sud-Ouest 13 rue Letellier - CS92100 - 33072 Bordeaux cedex tel : 05 40 45 24 00		
ARCHITECTE DPLG	AGENCE D'ARCHITECTURE F. LAFFITTE 141, av. Montaigne 33160 St Médard en Jalles Tel 05 56 70 04 40 mail: laffitte.architecte@orange.fr		
BUREAU D'ETUDES T.C.E	ACTION 1, rue du 503ème Régiment du Train 33127 Martignas sur Jalle Tel: 06 59 05 79 46 Mail: b.bufferand@action.fr		
BUREAU D'ETUDES ACOUSTIQUES	IDB ACOUSTIQUE 75 avenue Léon Blum 33600 Pessac Tel 05 56 07 55 55 mail: idb@idb-acoustique.com		
BUREAU DE CONTROLE	APAVE Avenue Gay Lussac BP3 33370 Artigues Prés Bordeaux Tel 05 56 77 38 46 mail: frederique.lauzeille@apave.com		
COORDONATEUR SPS	ELYFEC 32, allée de Boutaut 33070 Bordeaux Tel 06 78 11 28 11 mail: patrice.aprelon@elyfec.fr		

Date: oct 2025	ech: 1/100	BÂTIMENT PRINCIPAL REPÉRAGE DES MATÉRIAUX (plafond & faux plafonds, plâtrerie, revêtements de sol, plinthes, peinture) CARNET DE PLANS	
DCE	A 110		
PHASE	DATE	INDICE	MODIFICATIONS





 CLOISON 98/48 CF 1h
 CLOISON 72/48
 DOUBLAGE BA13

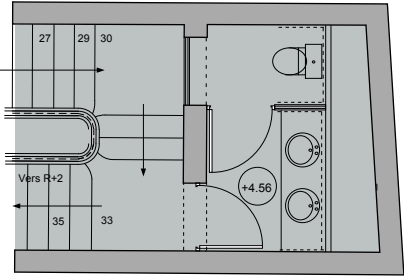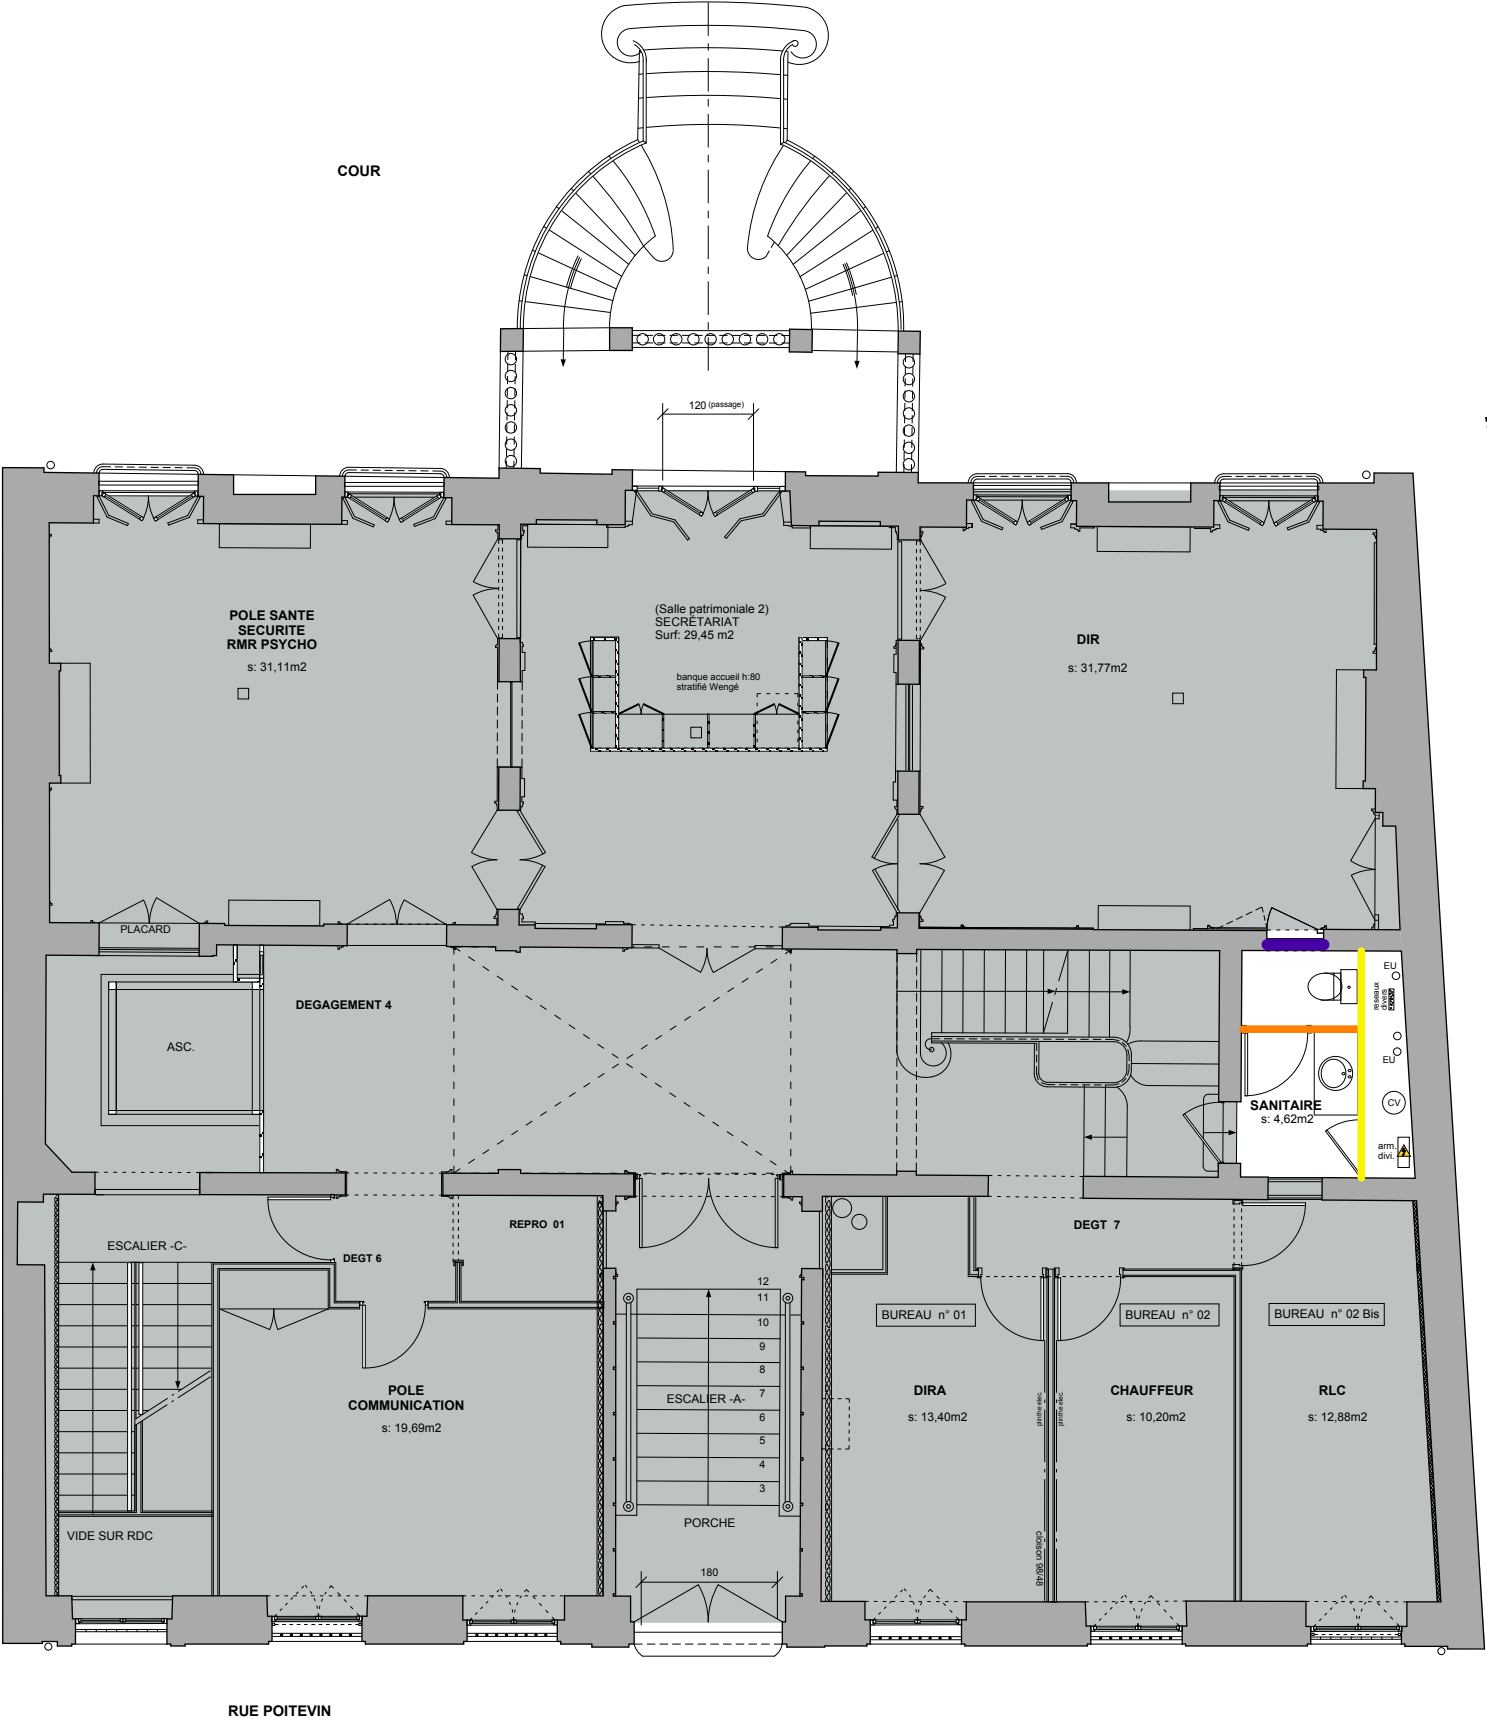

SANITAIRES en 1/2 niv supérieur
à + 4,56

zone hors projet


- CLOISON 72/36 CF 1h
- SAD 160
- CLOISON 72/48

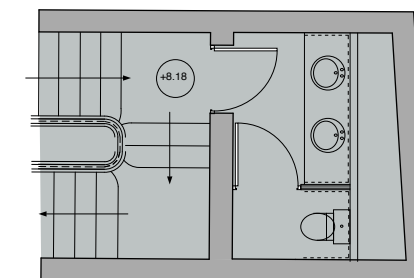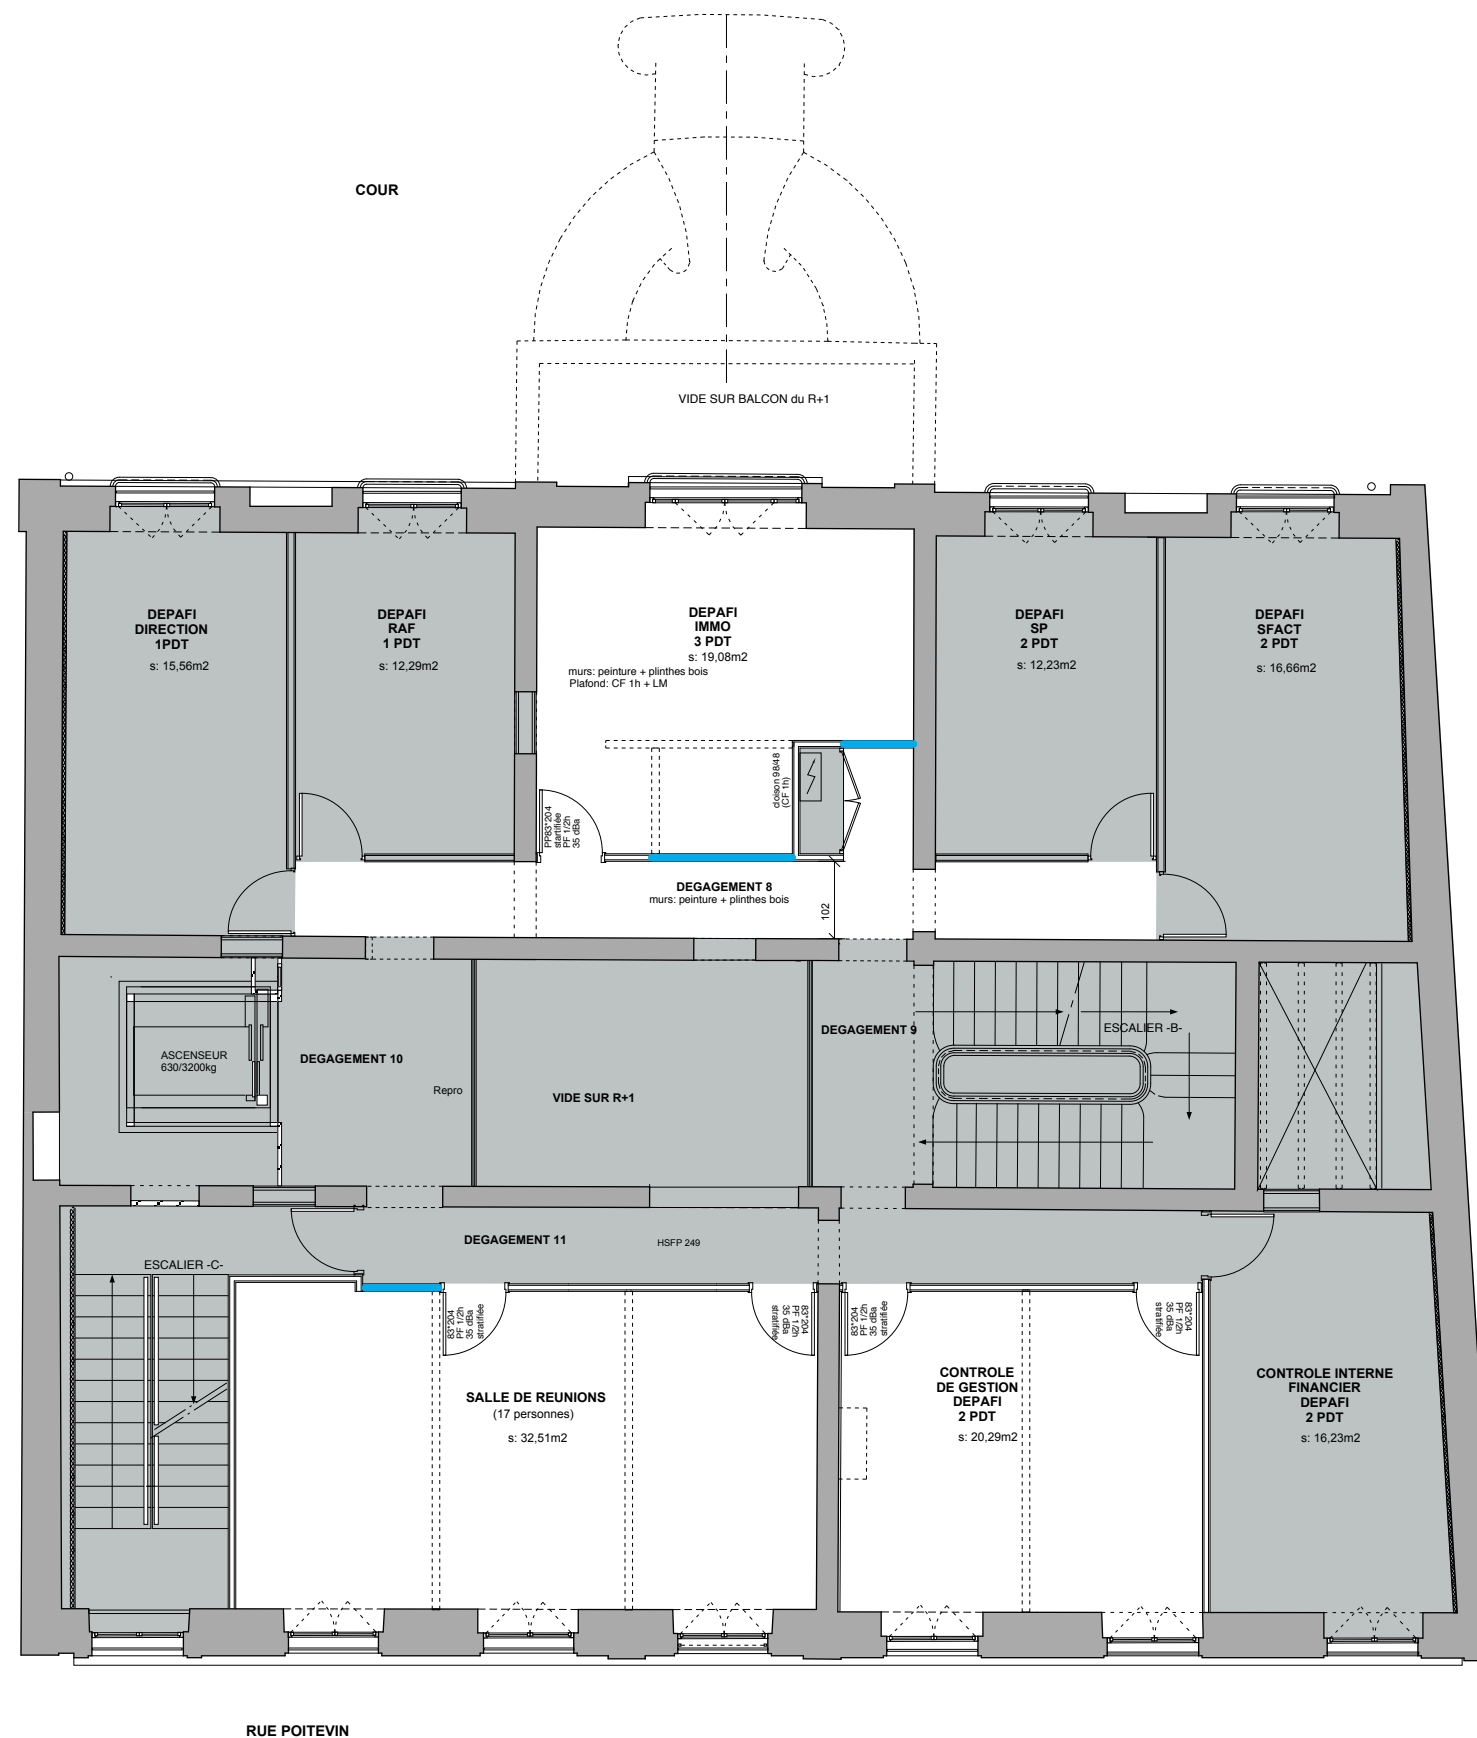

PLANCHER
au 1/2 niv supérieur
à + 8.18

zone hors projet


CLOISON 98/48

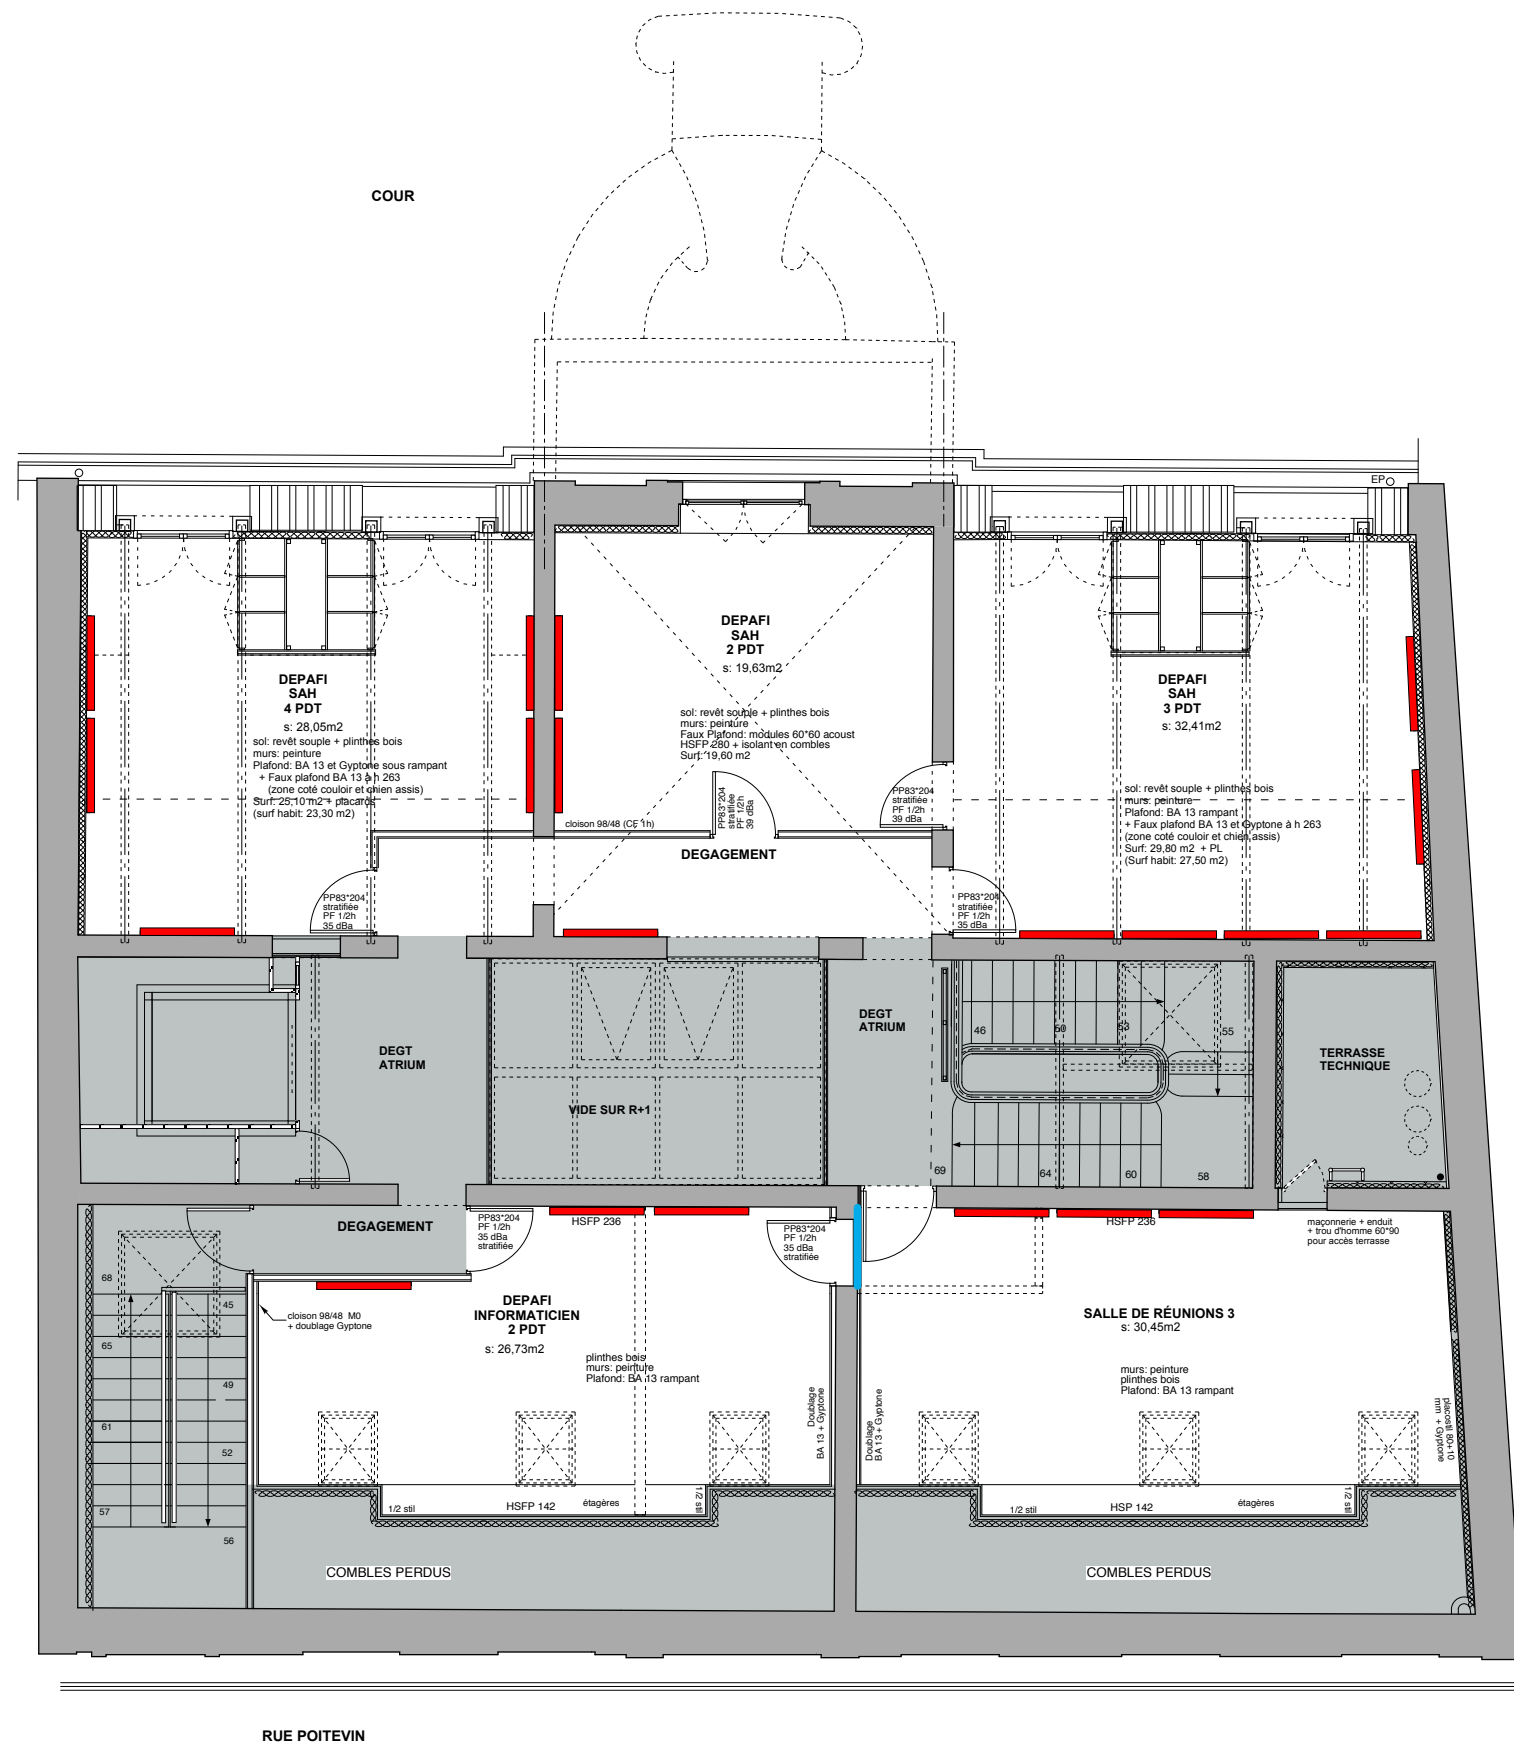

zone hors projet



CLOISON 98/48

PANNEAUX ACOUSTIQUES COLLES
dim: 120*120

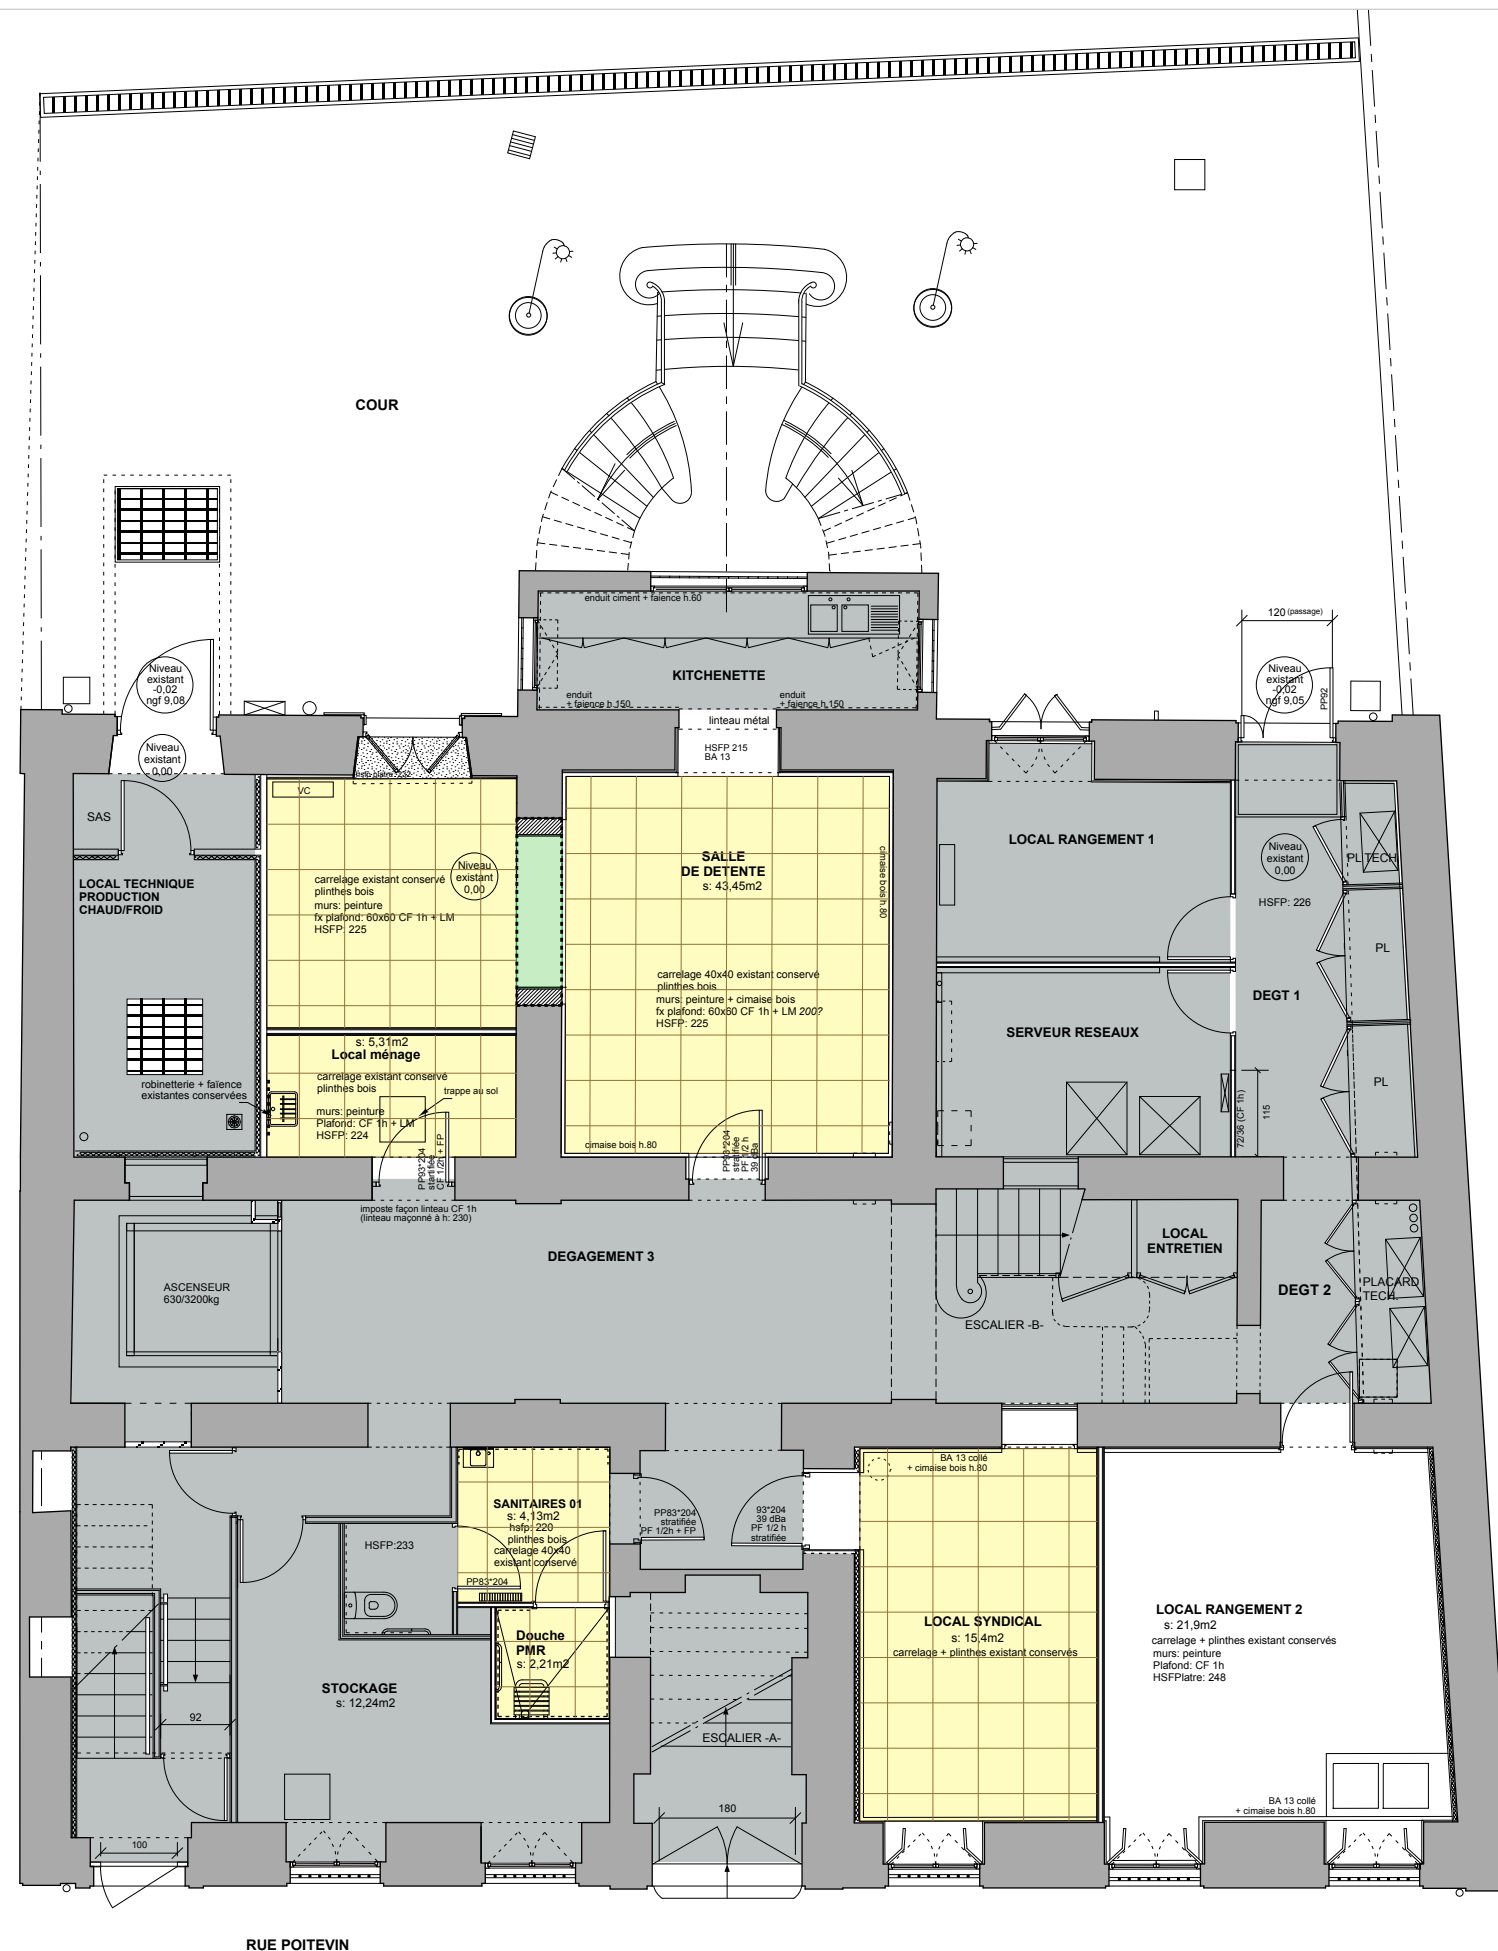




zone hors projet

PLATRE BA13
FP DALLES 60*60

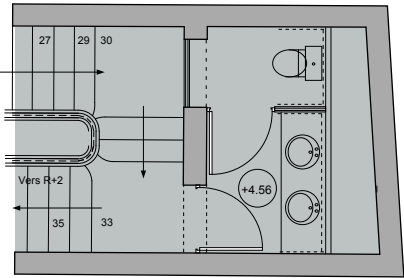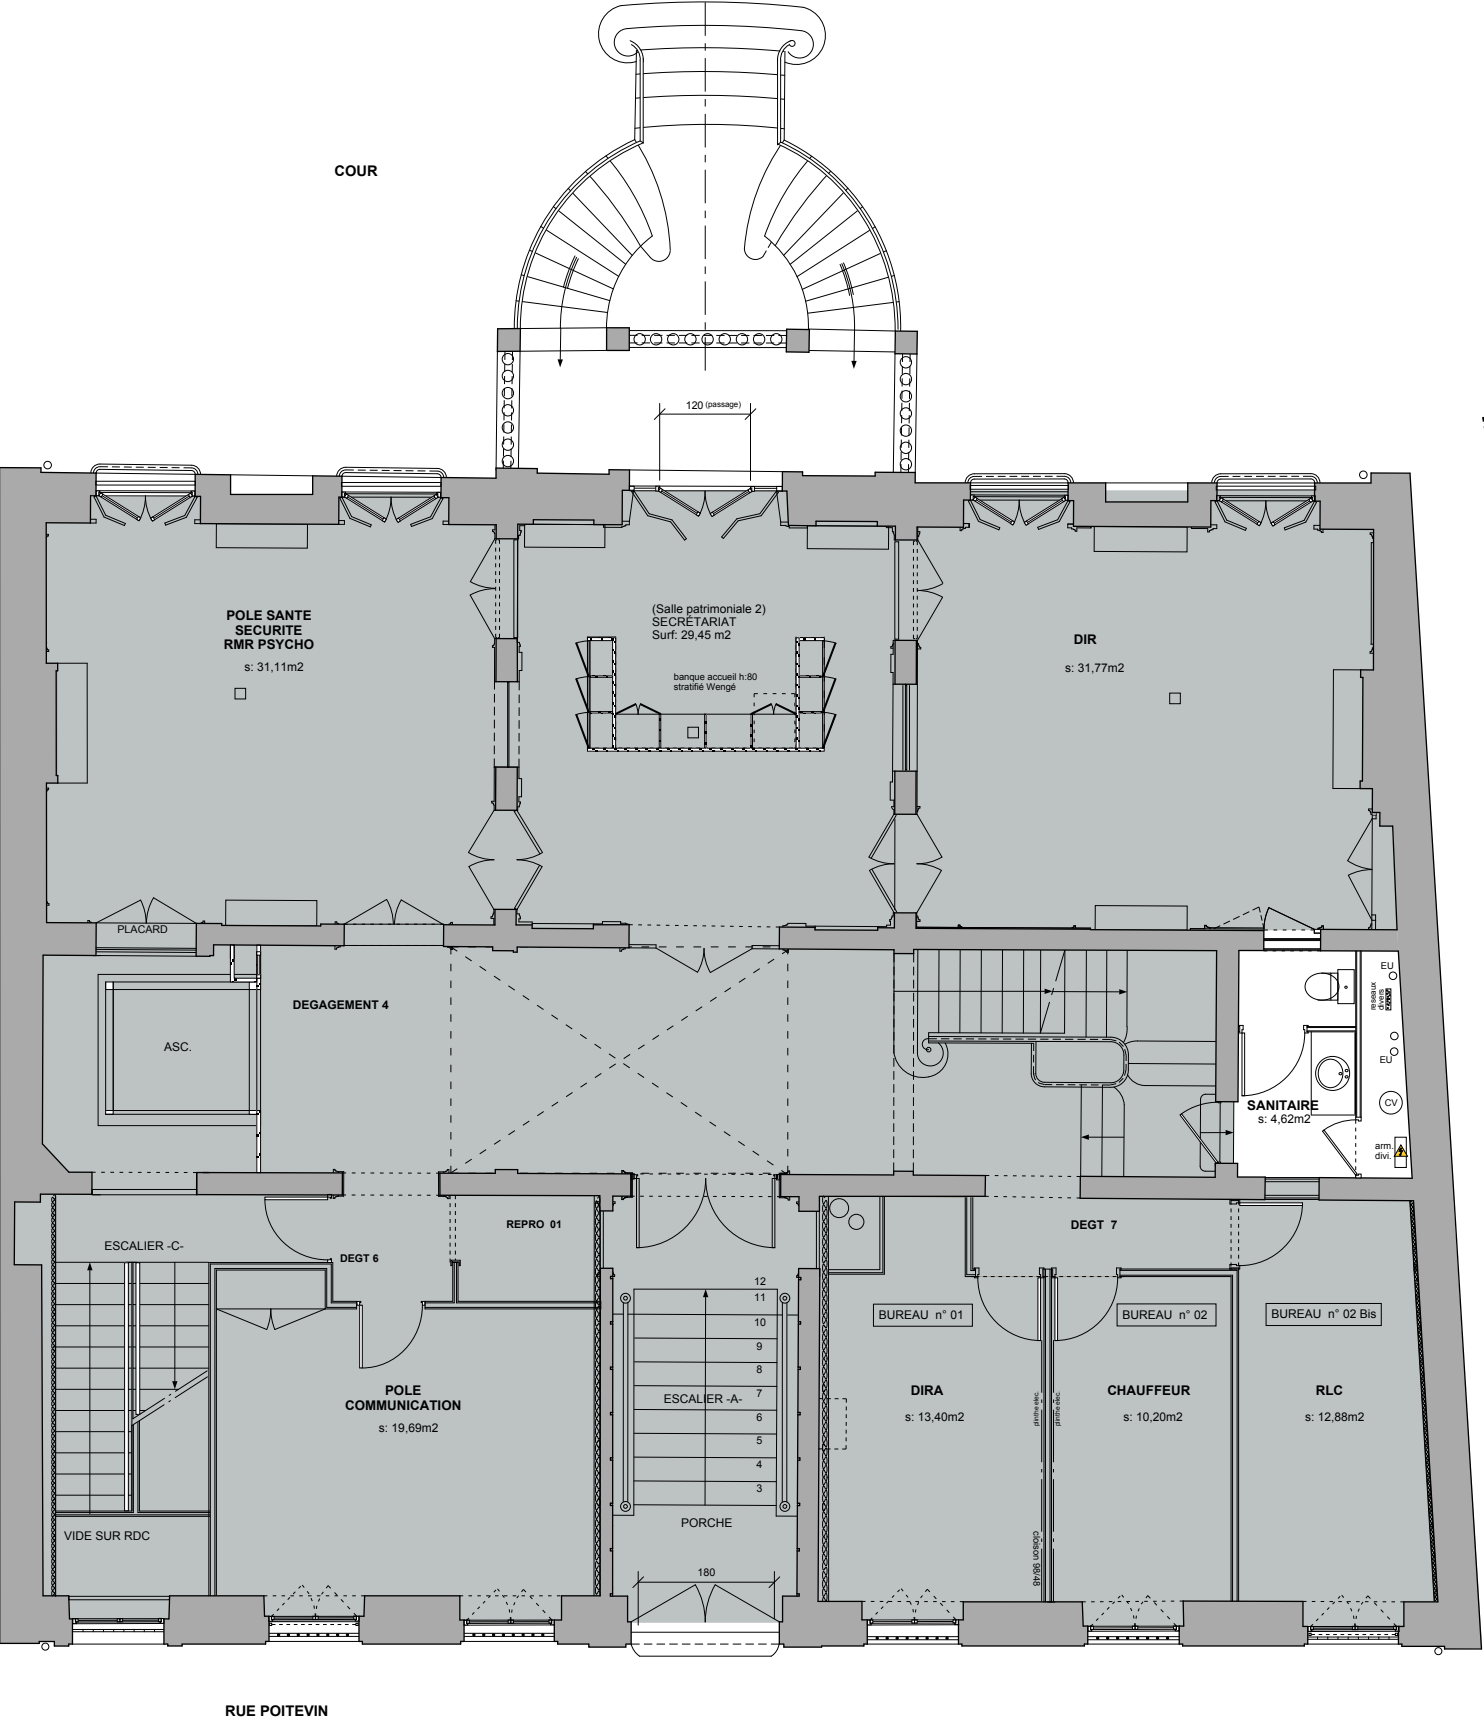

SANITAIRES en 1/2 niv supérieur
à + 4,56


zone hors projet

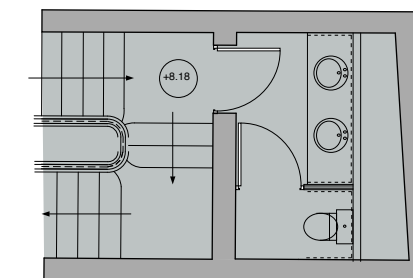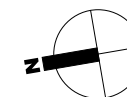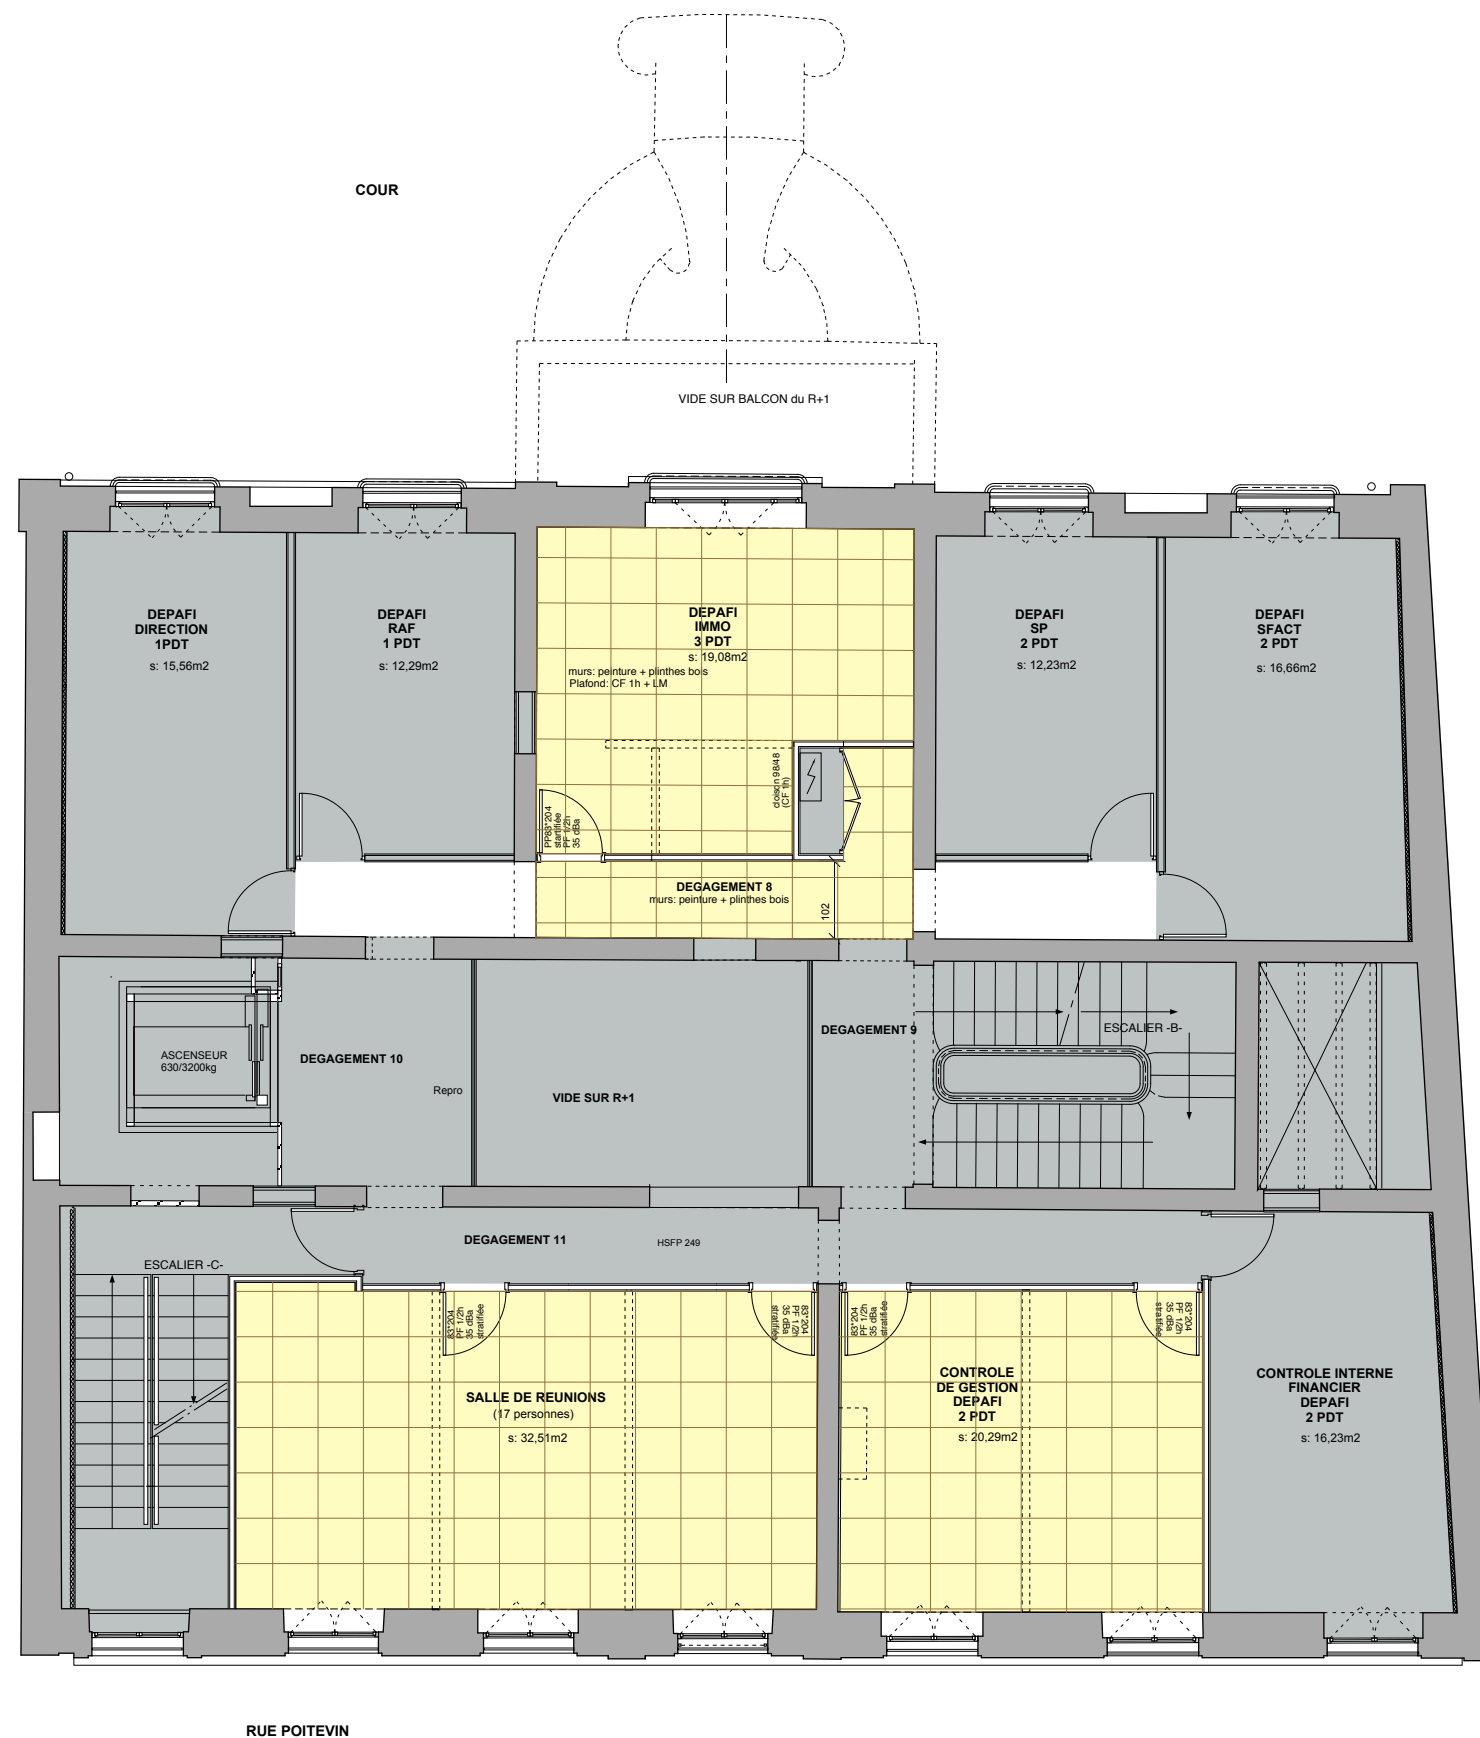

PLANCHER
au 1/2 niv supérieur
à + 8.18


zone hors projet

FP DALLES 60*60

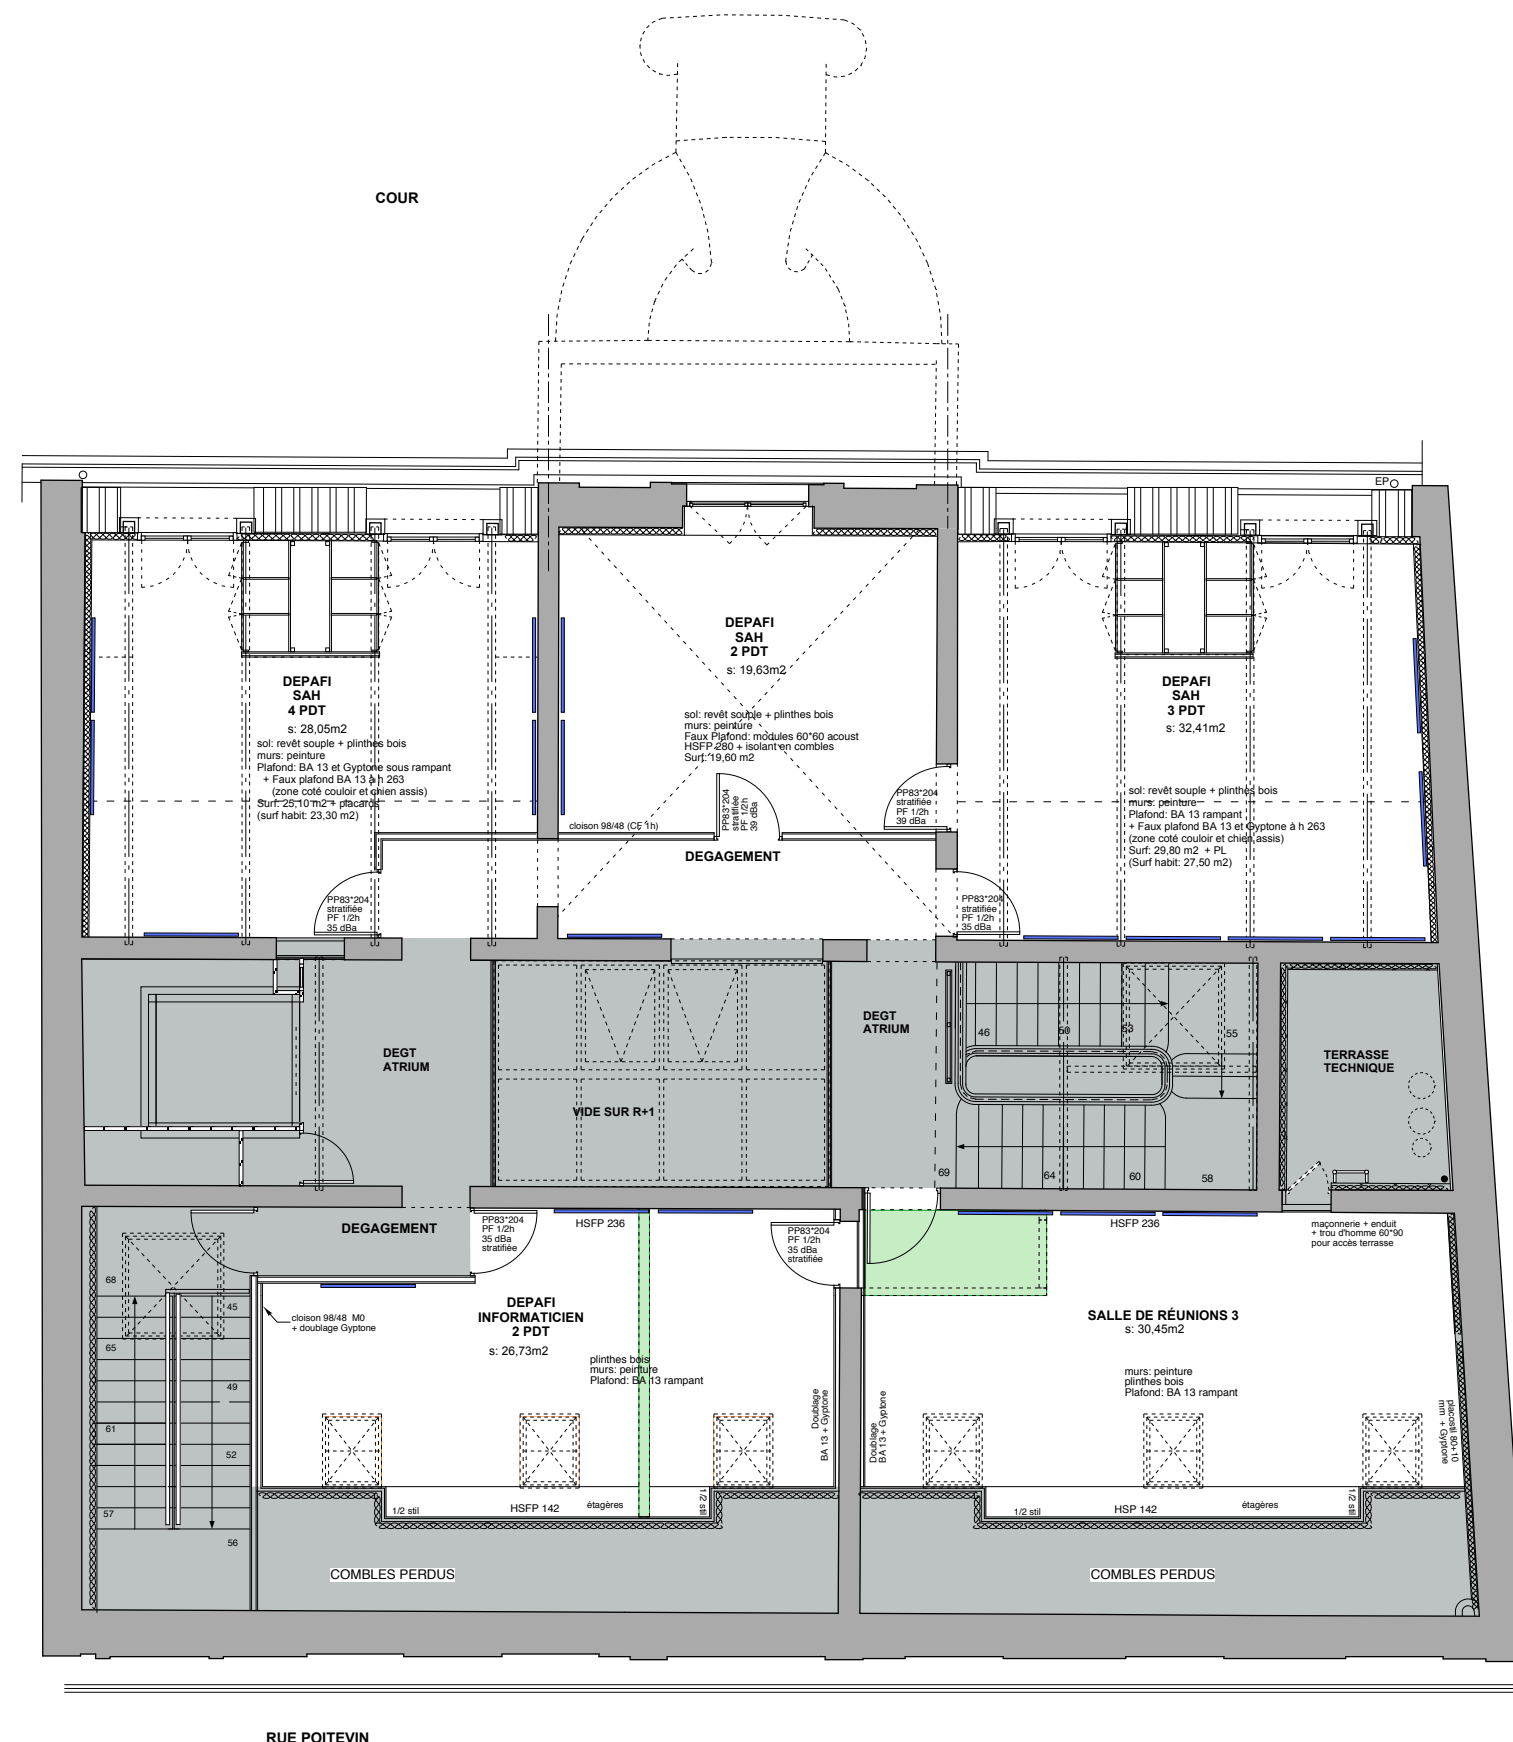



zone hors projet

PLATRE BA13
(et reprises en plafond BA13 existant)

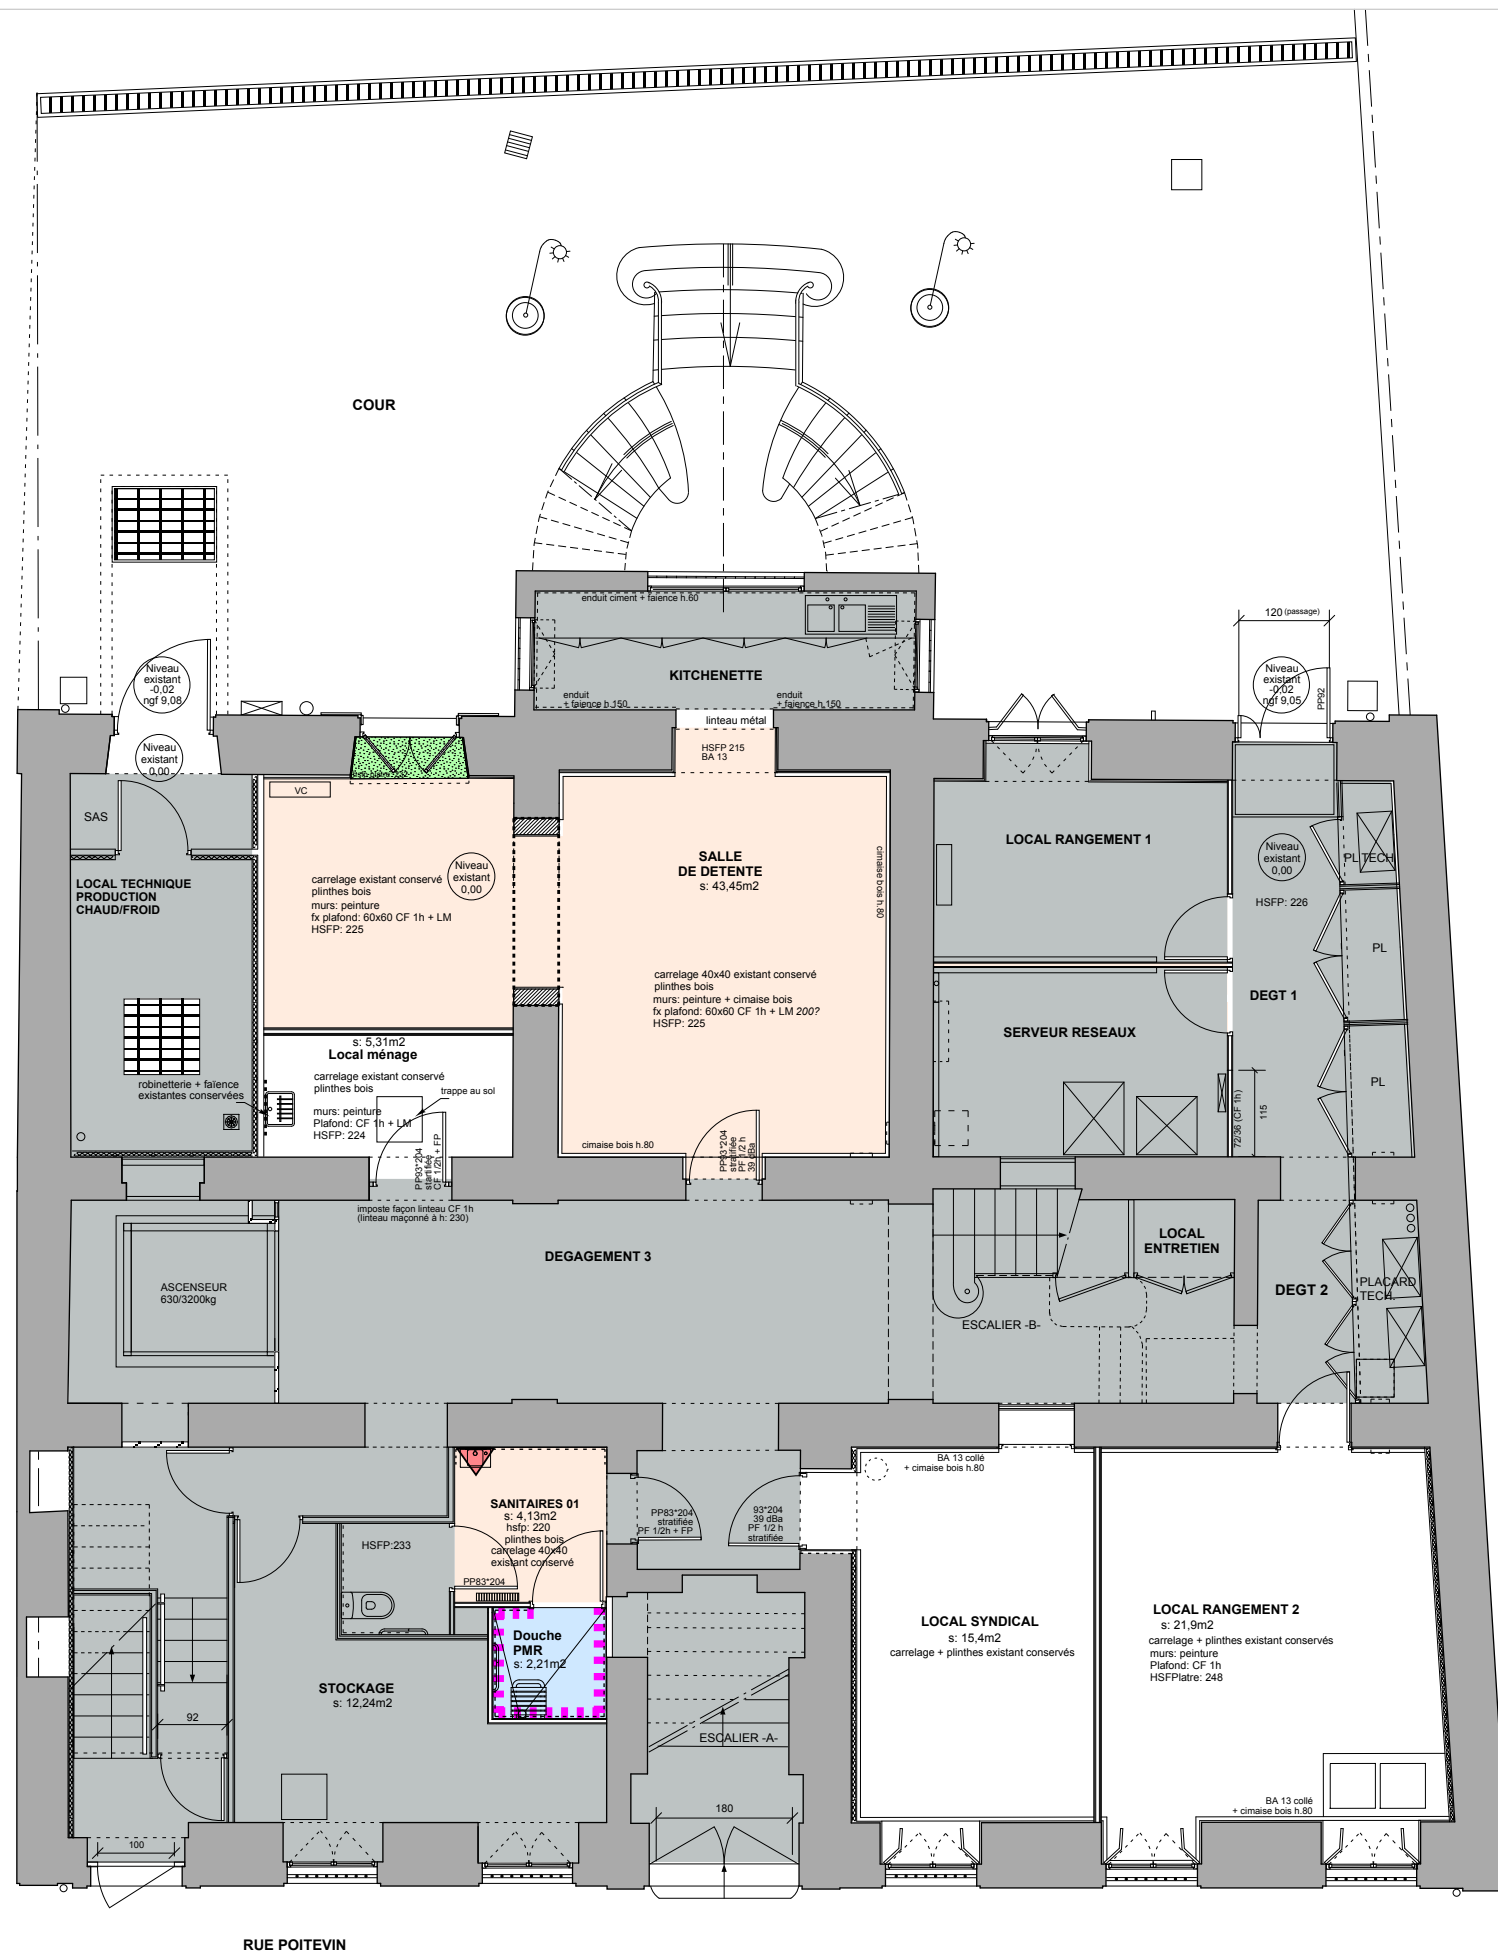

zone hors projet

- LINOLEUM
- CARRELAGE
- TAPIS DE PROPRETE
- FAÏENCE (toute hauteur)
- MIROIR

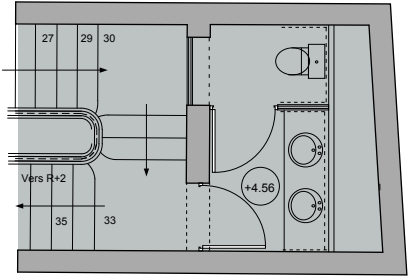
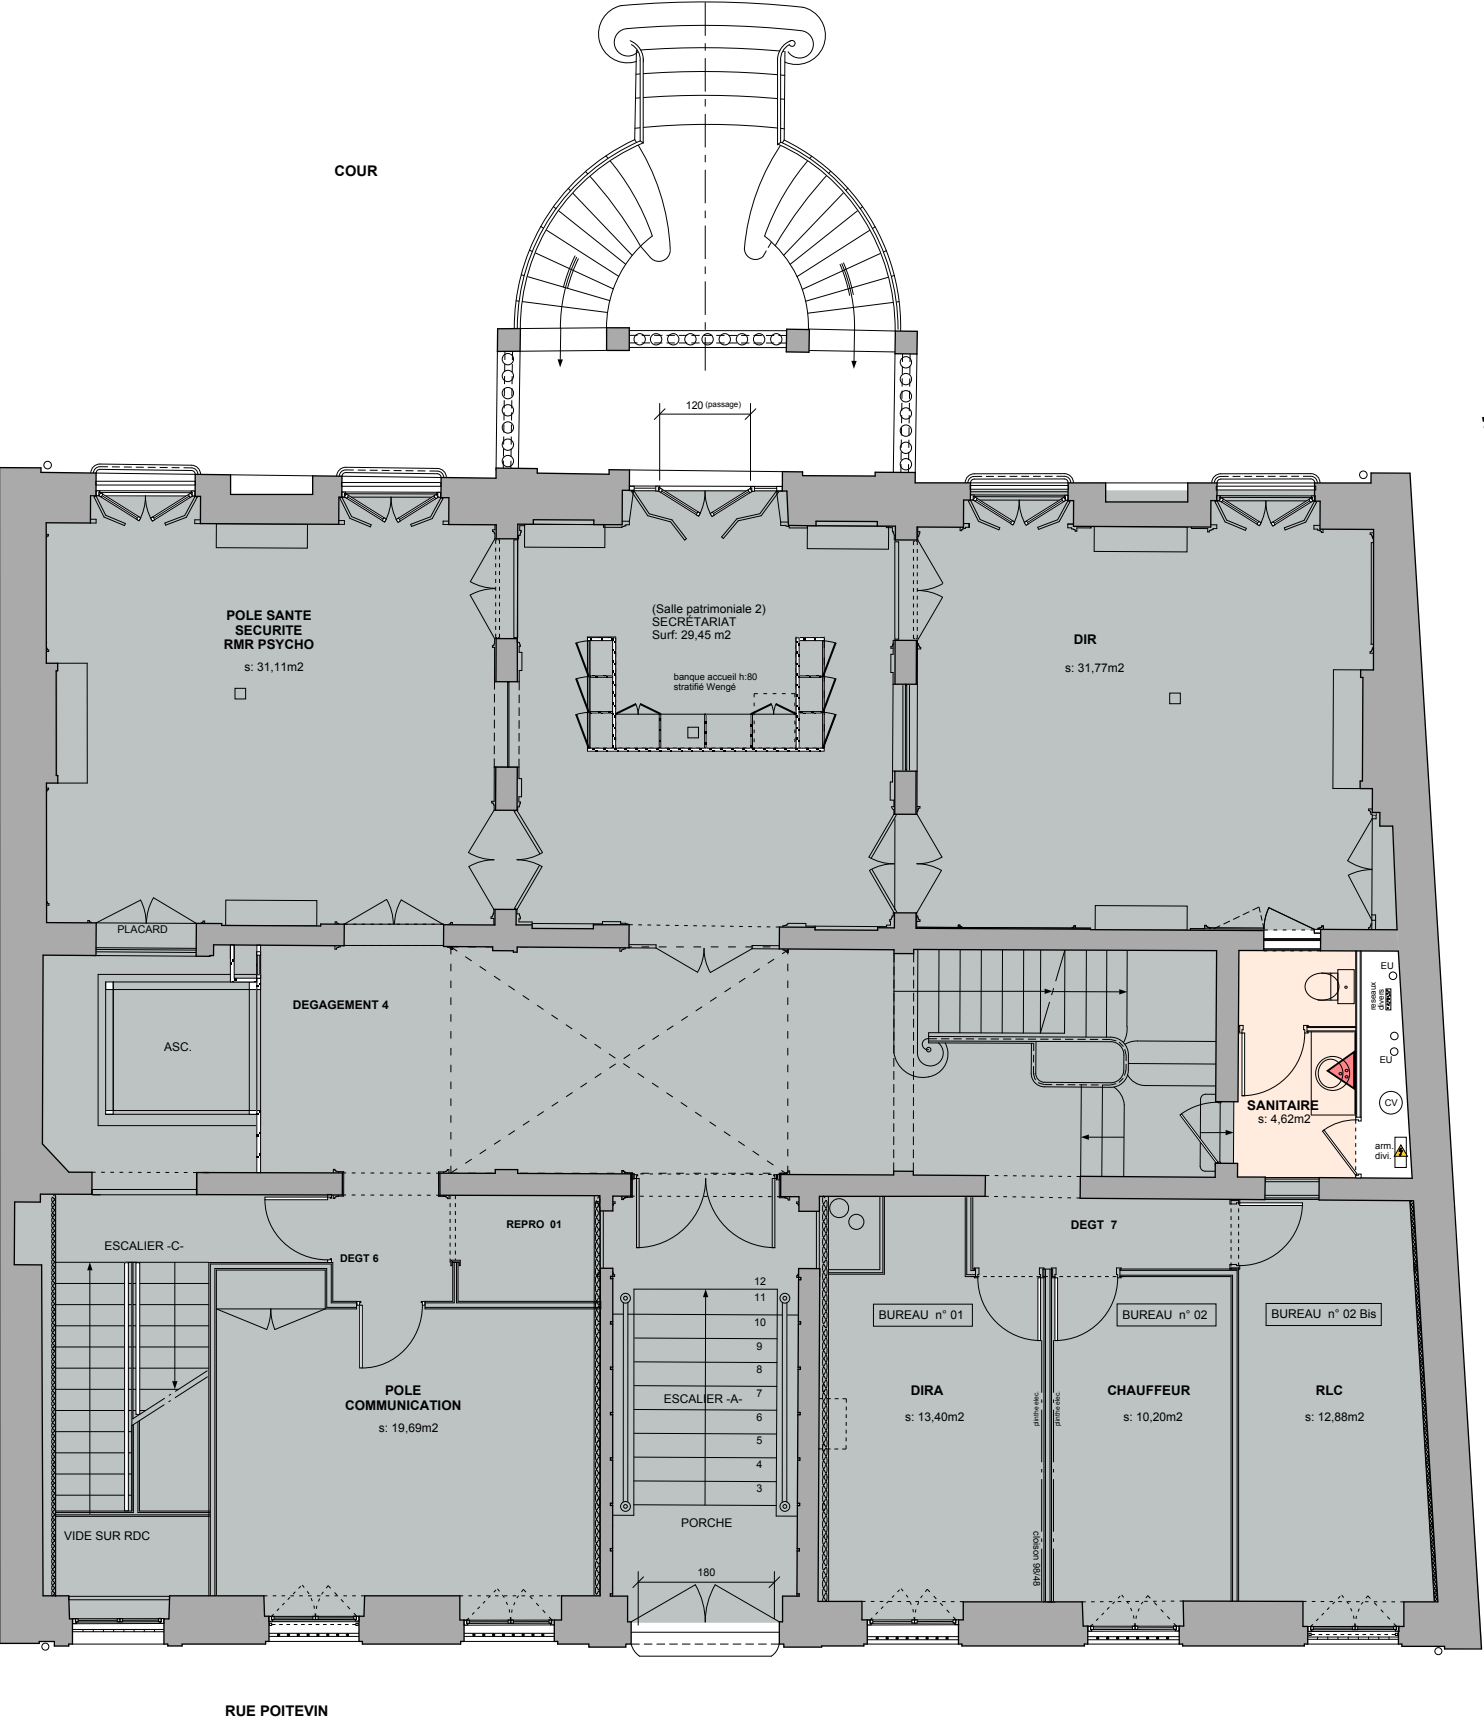


SANITAIRES en 1/2 niv supérieur
à + 4,56

zone hors projet

LINOLEUM


MIROIR

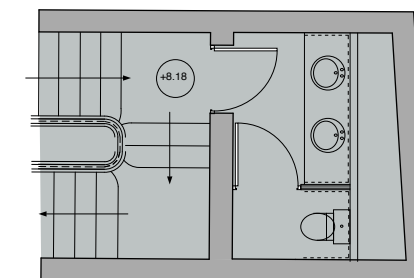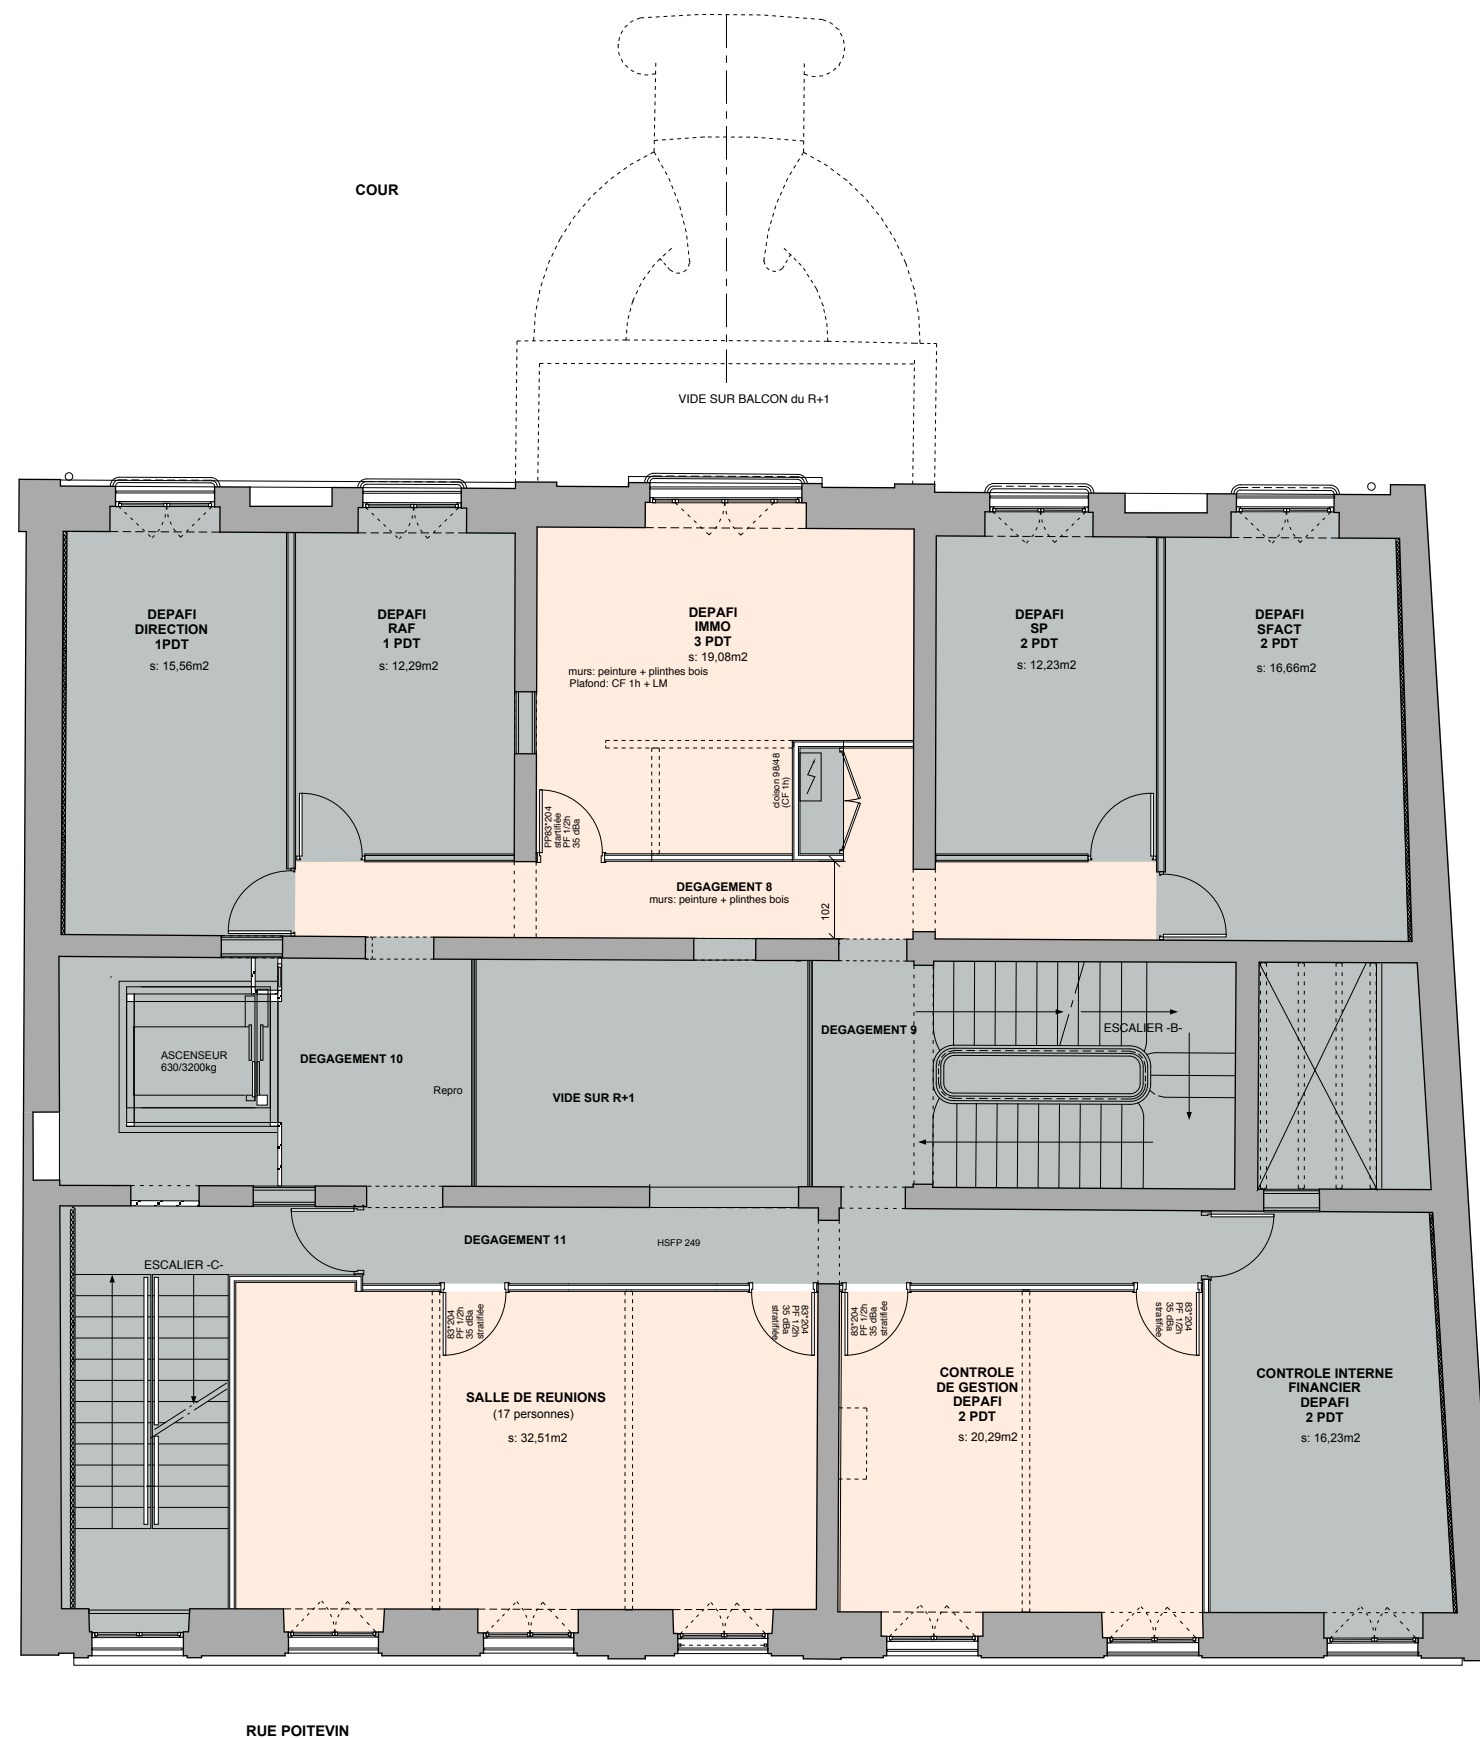

PLANCHER
au 1/2 niv supérieur
à + 8.18


zone hors projet

LINOLEUM

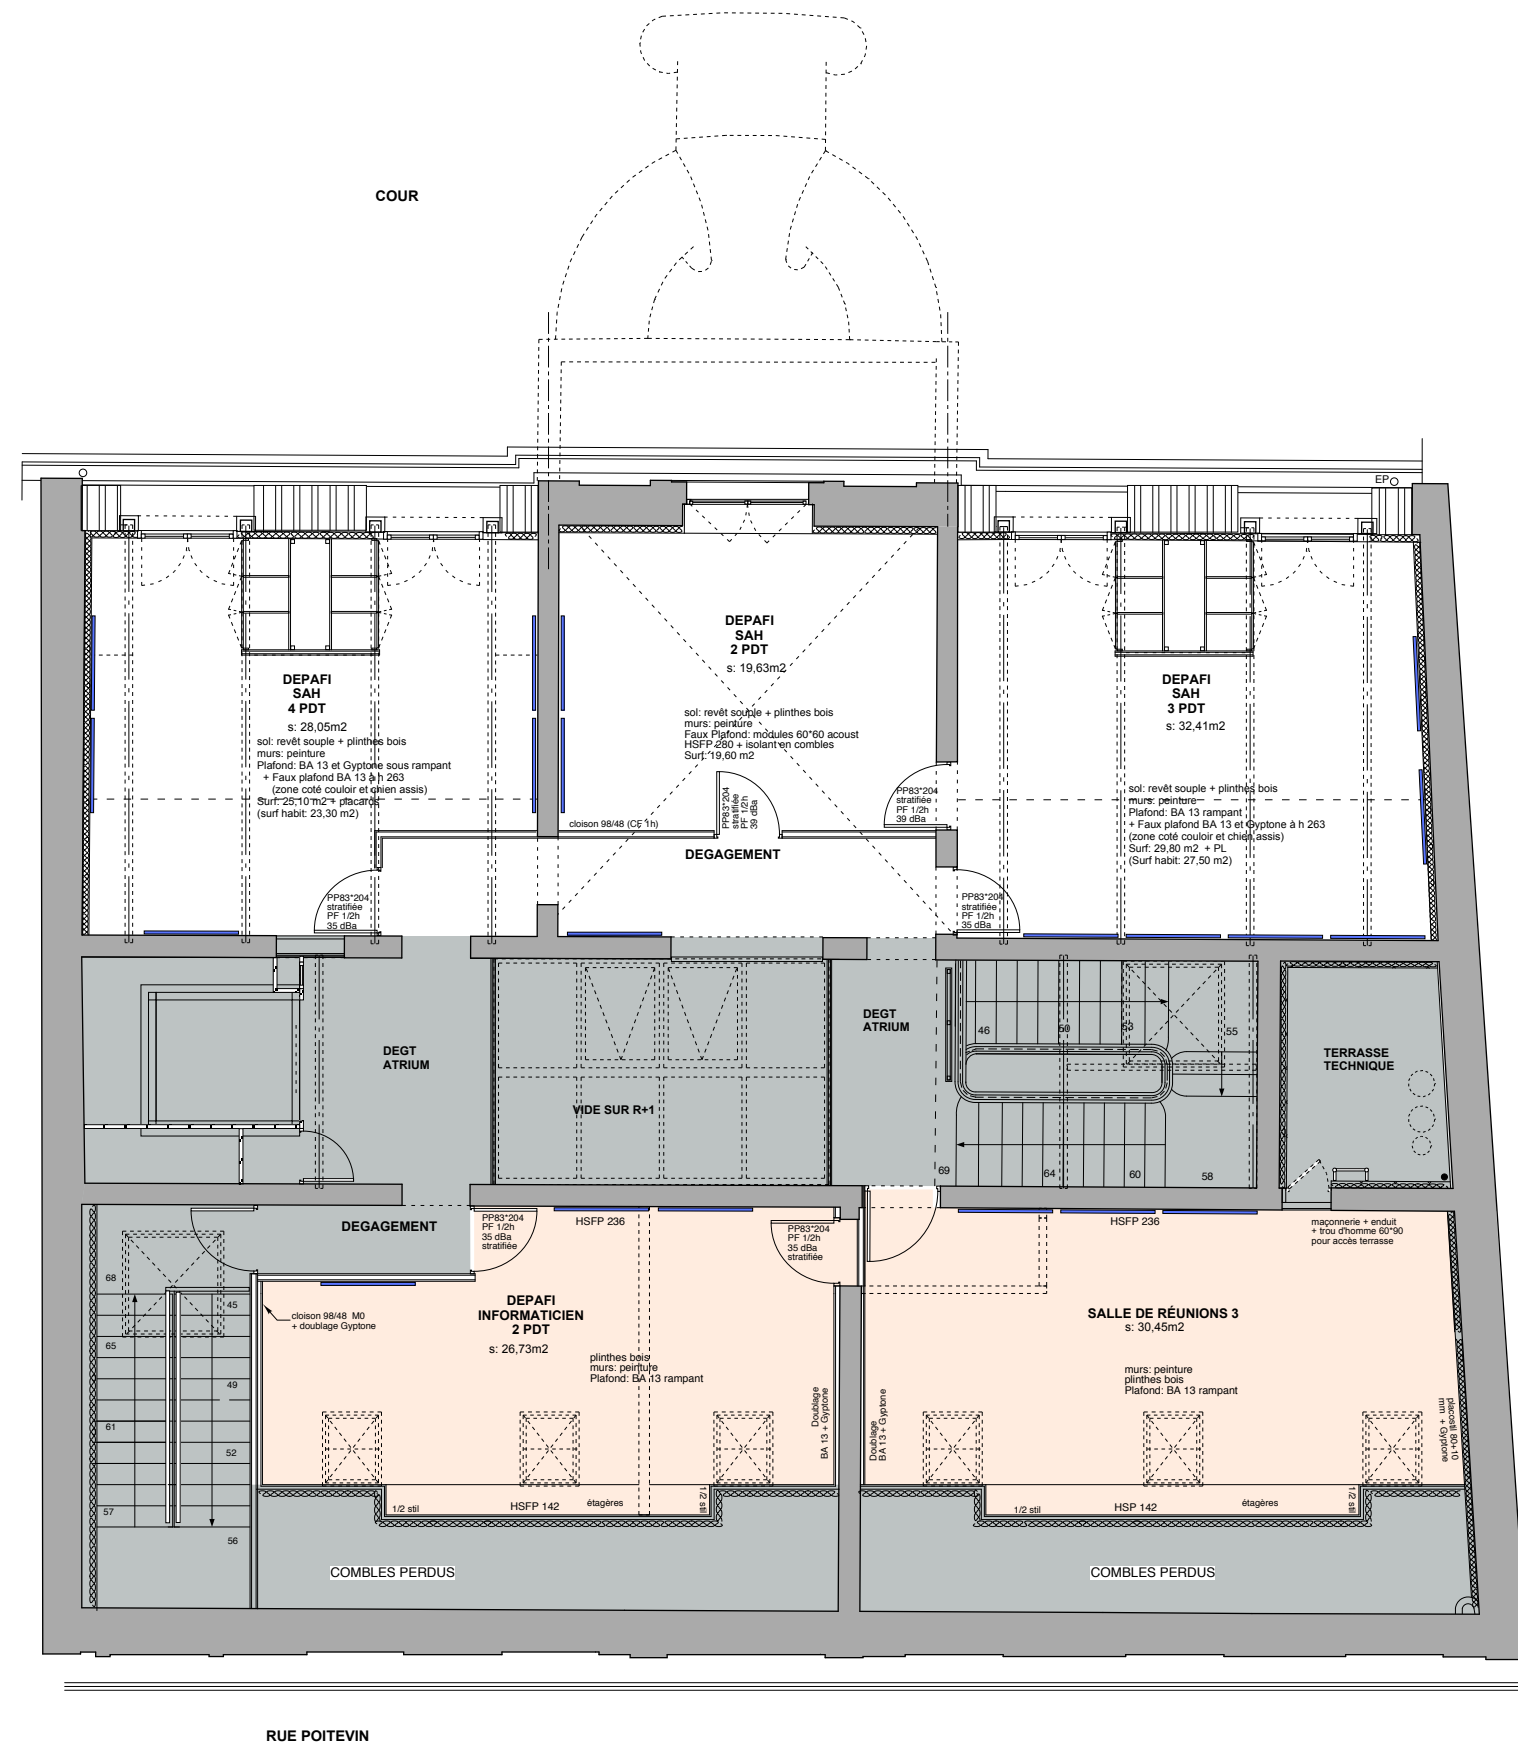



zone hors projet

LINOLEUM

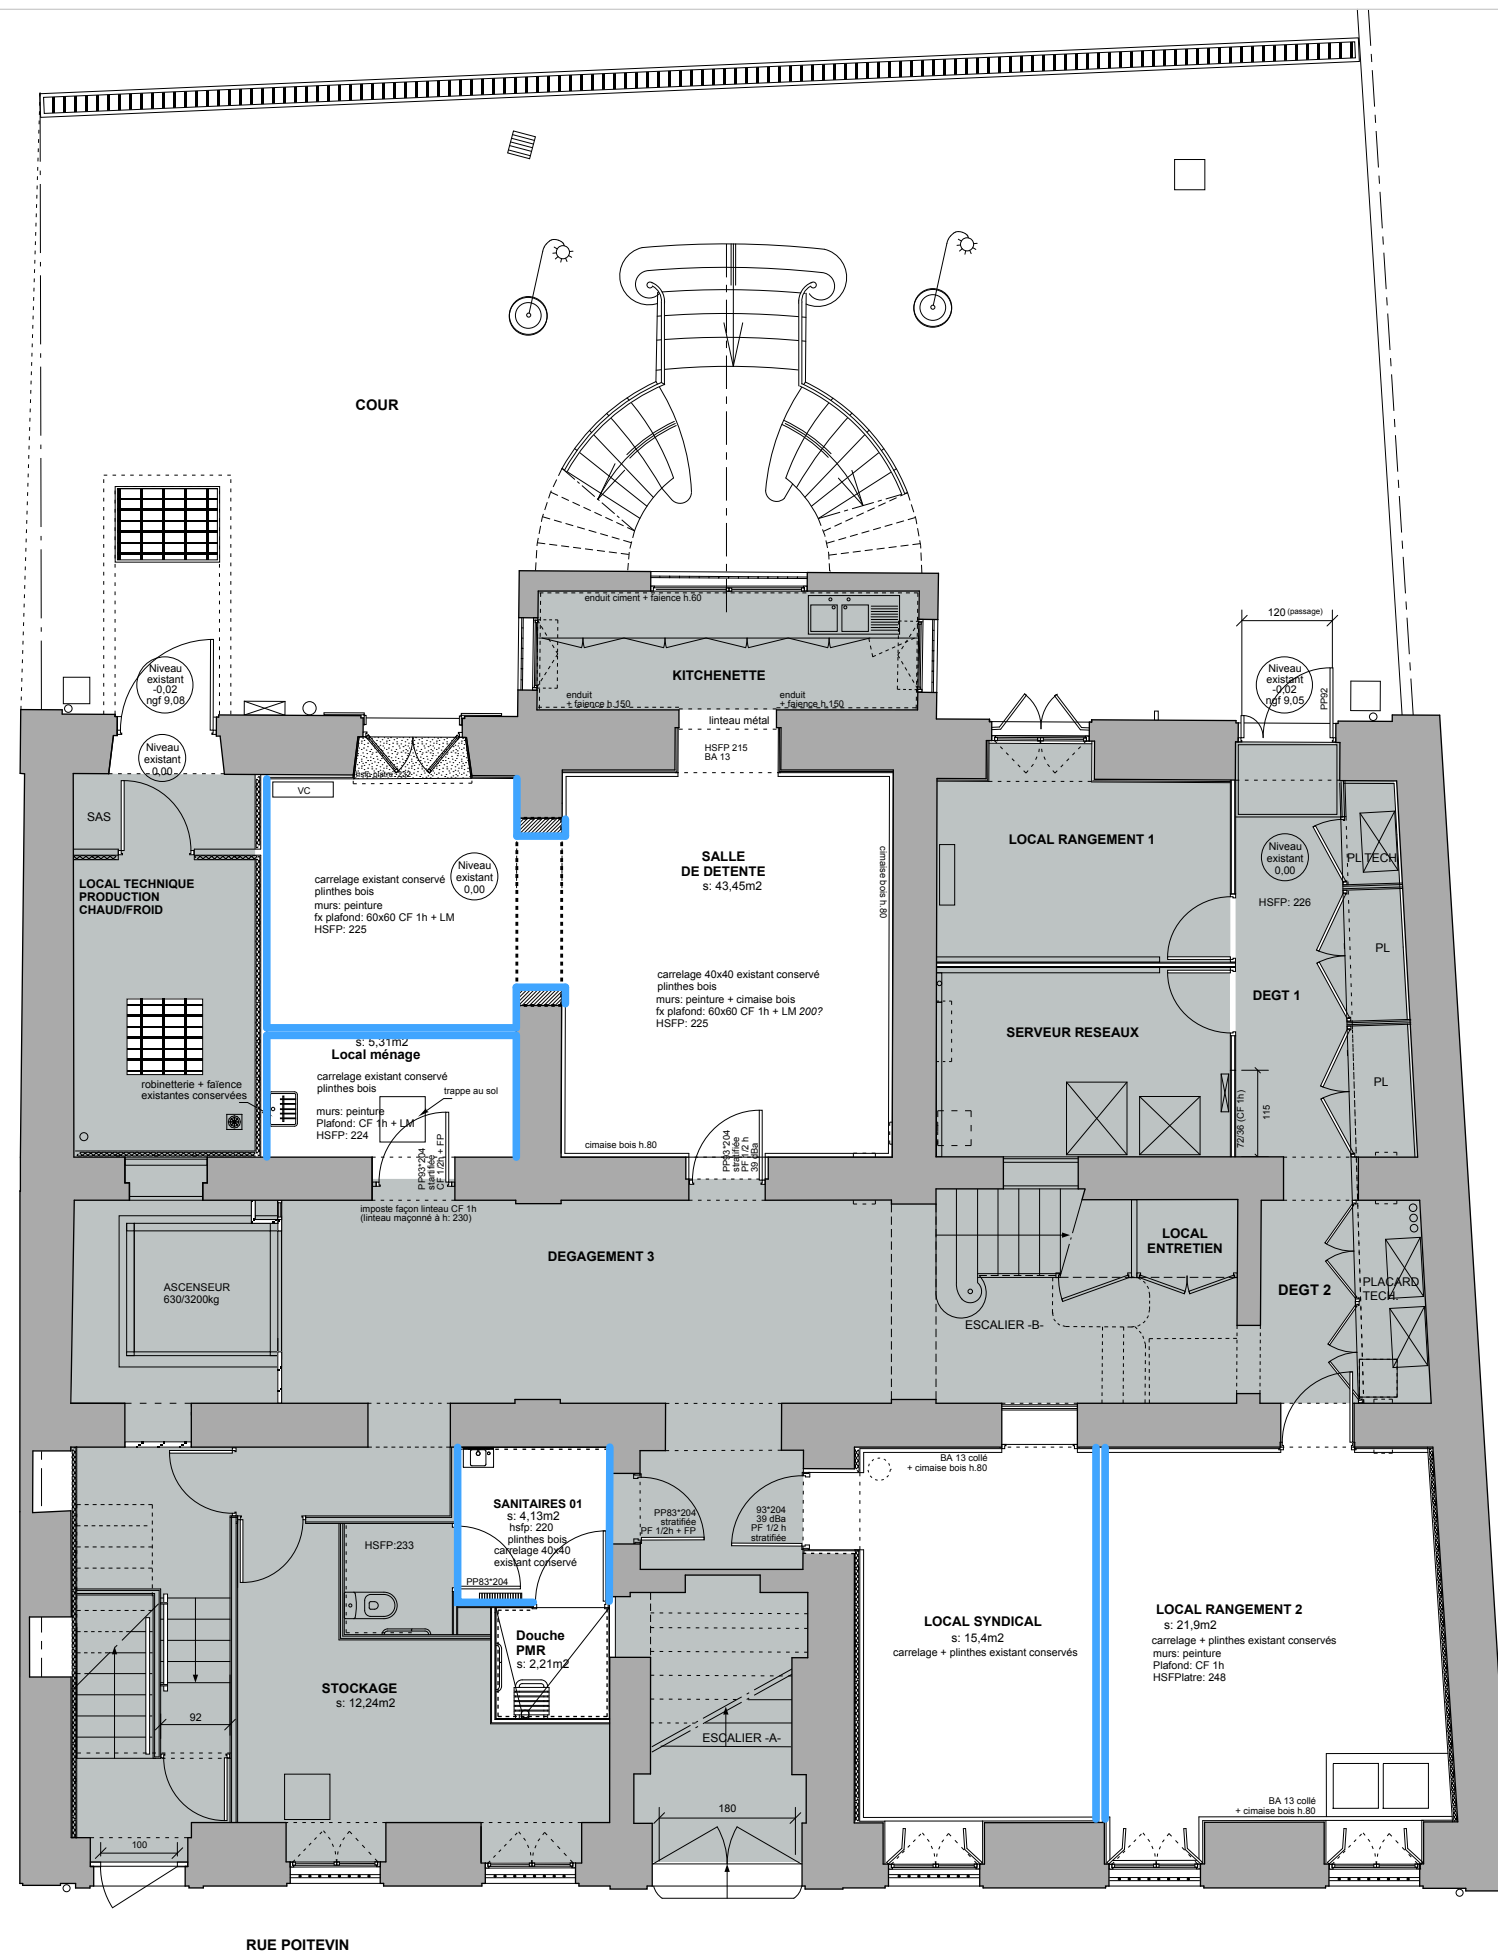

zone hors projet



PLINTHES BOIS CREEES

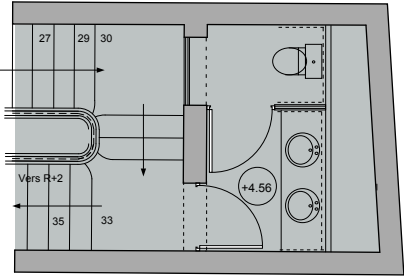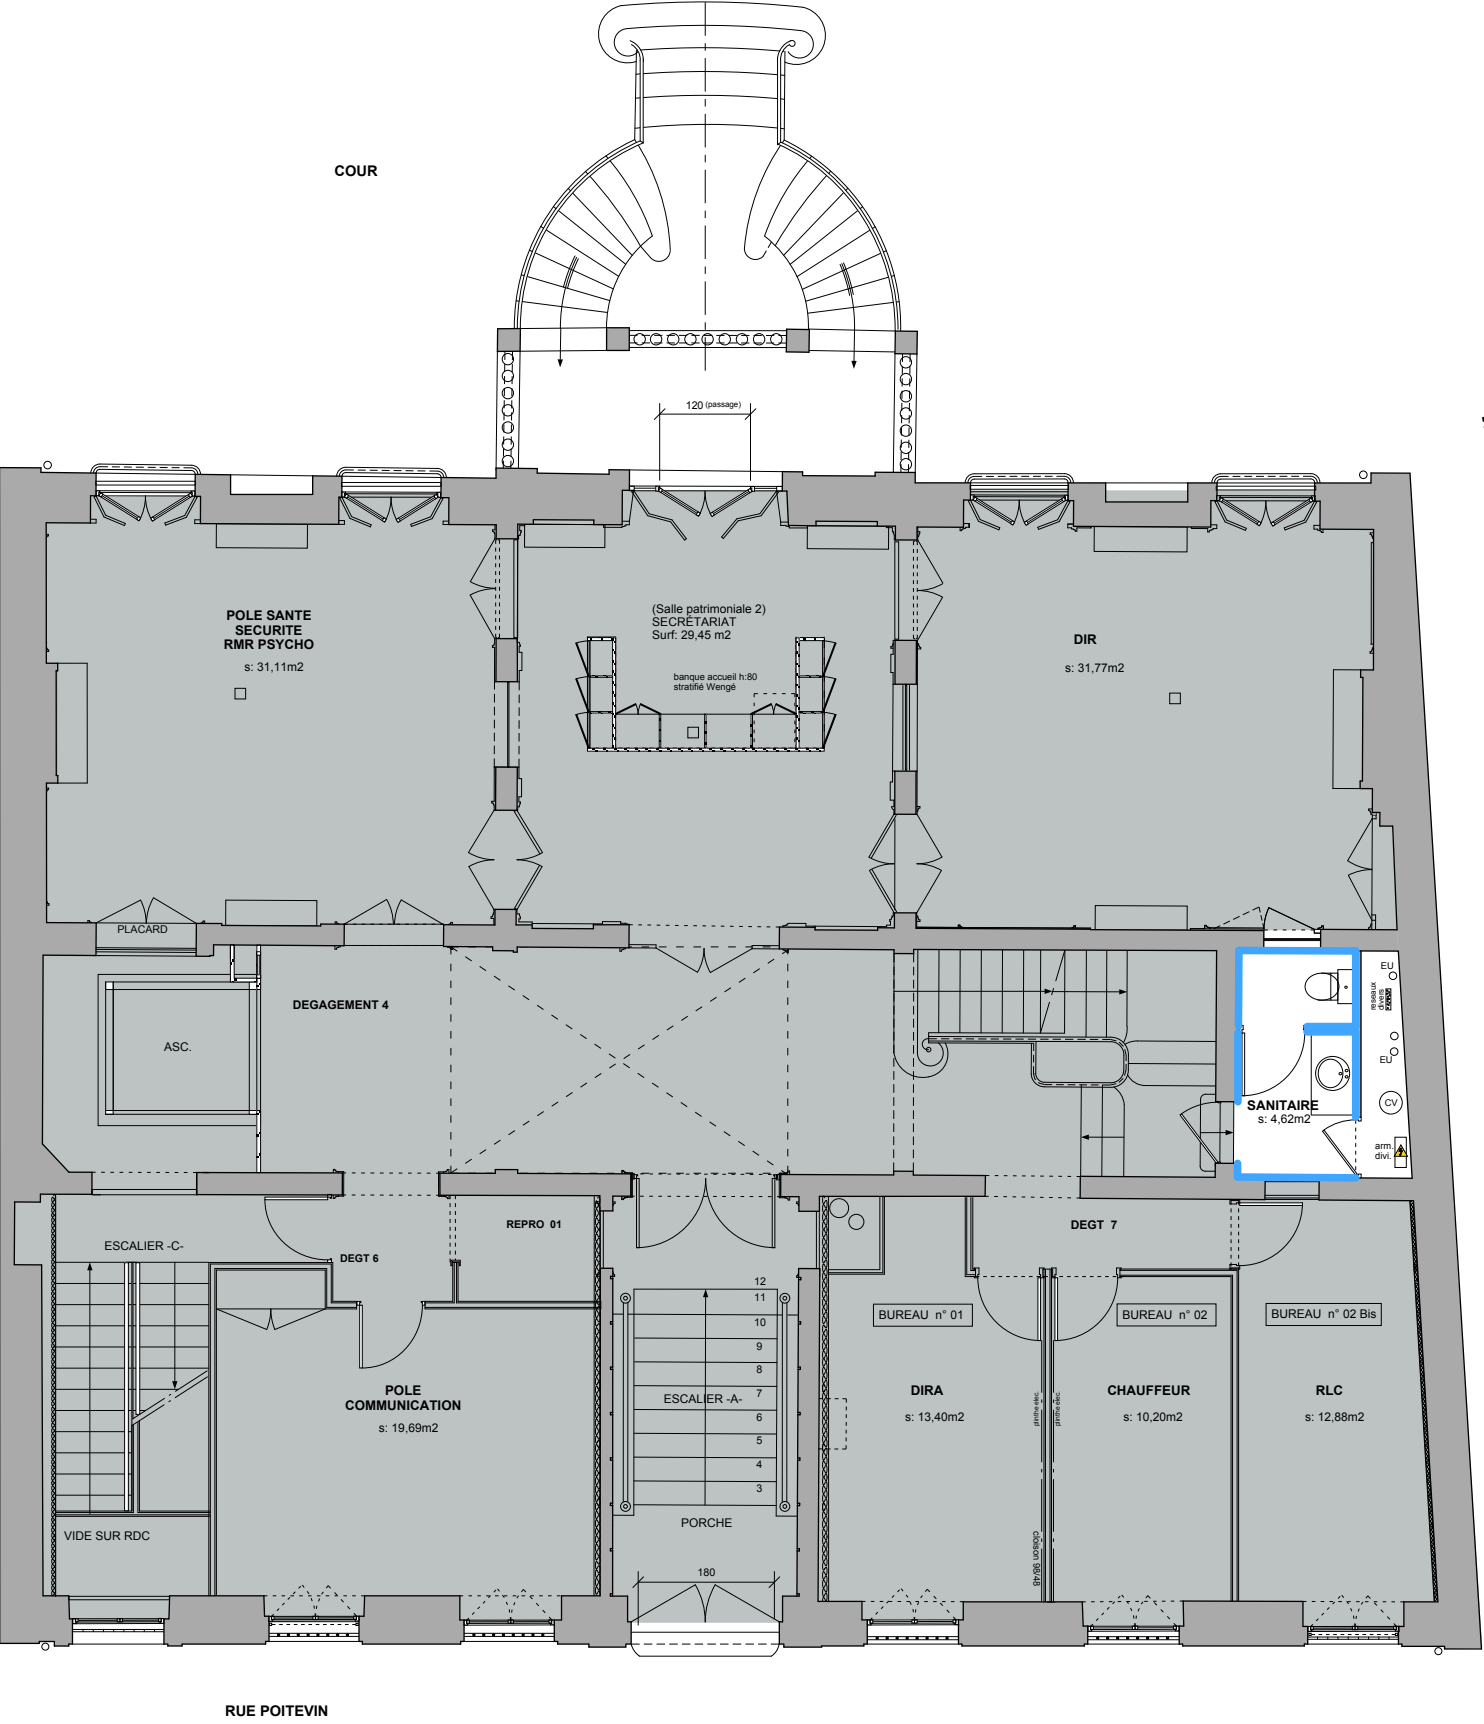

SANITAIRES en 1/2 niv supérieur
à + 4,56

zone hors projet


PLINTHES BOIS CREEES

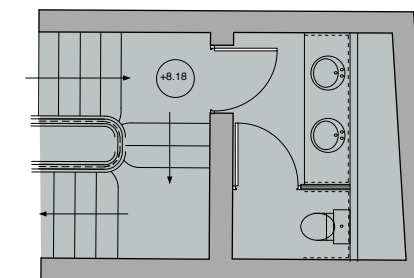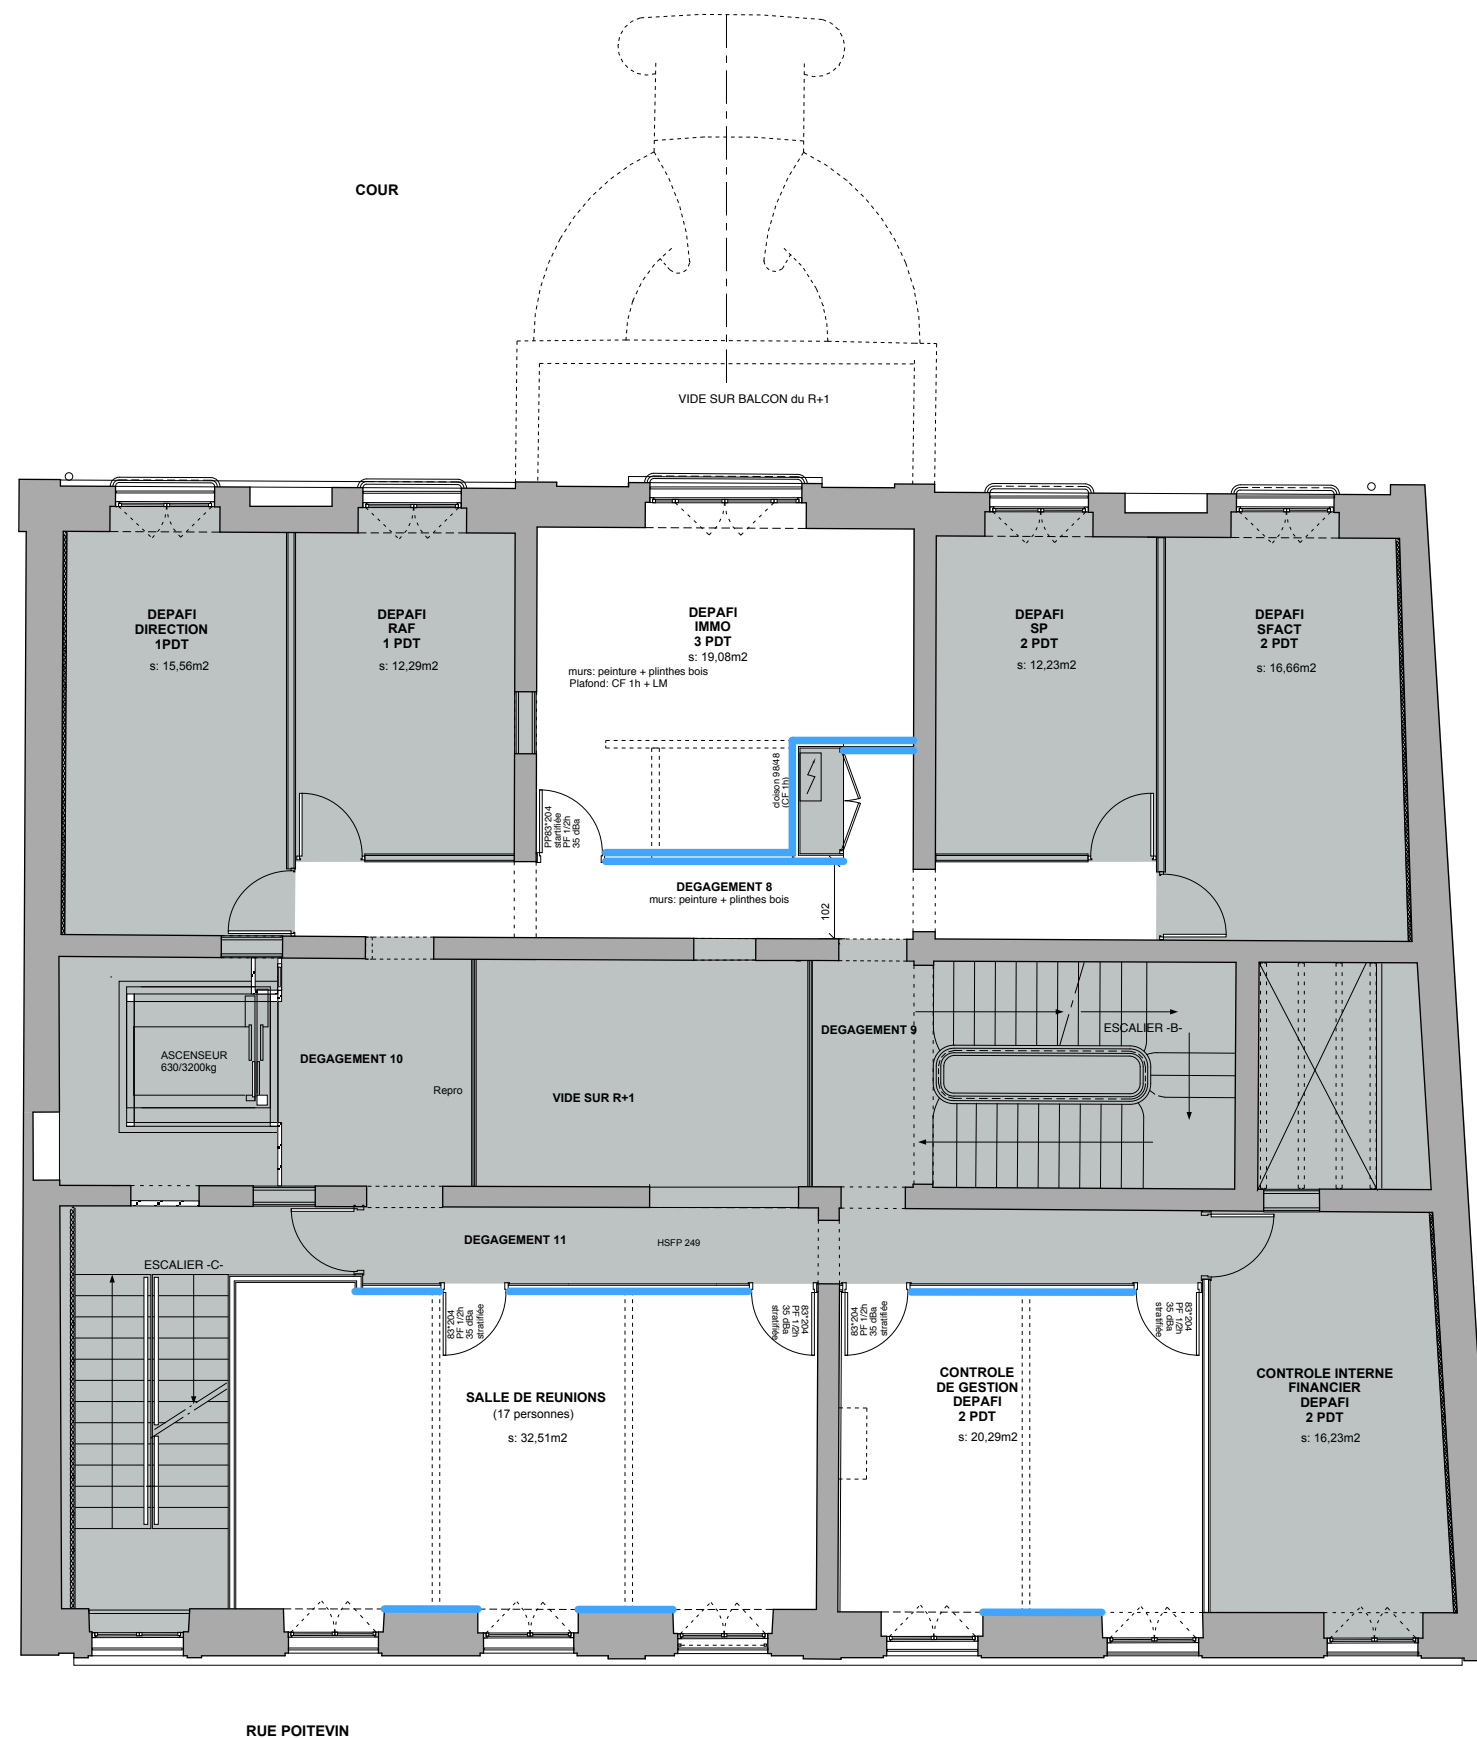


PLANCHER
au 1/2 niv supérieur
à + 8.18

zone hors projet

PLINTHES BOIS CREEES

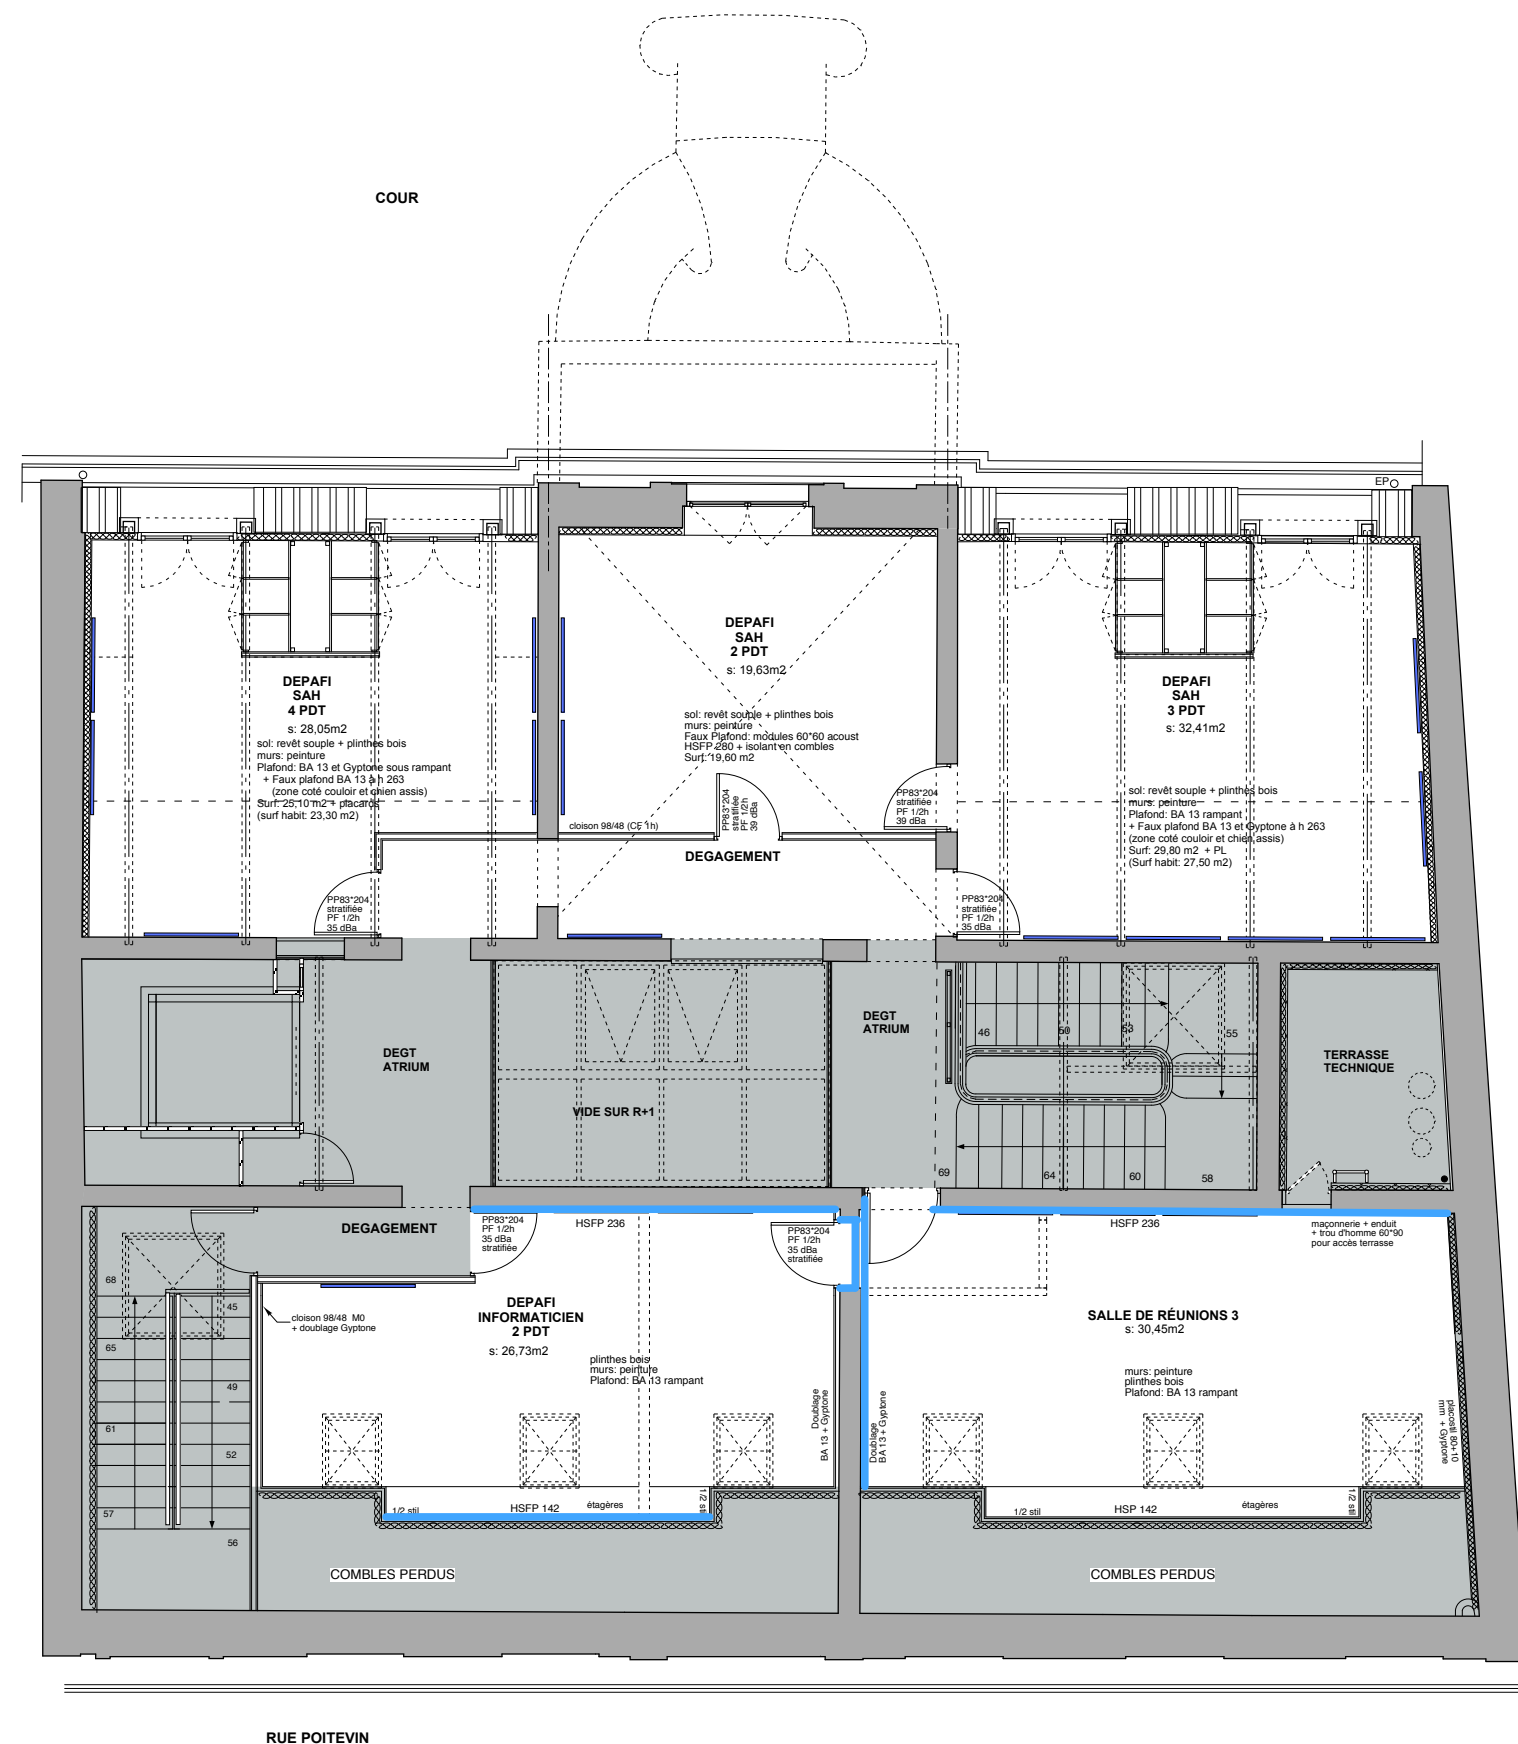


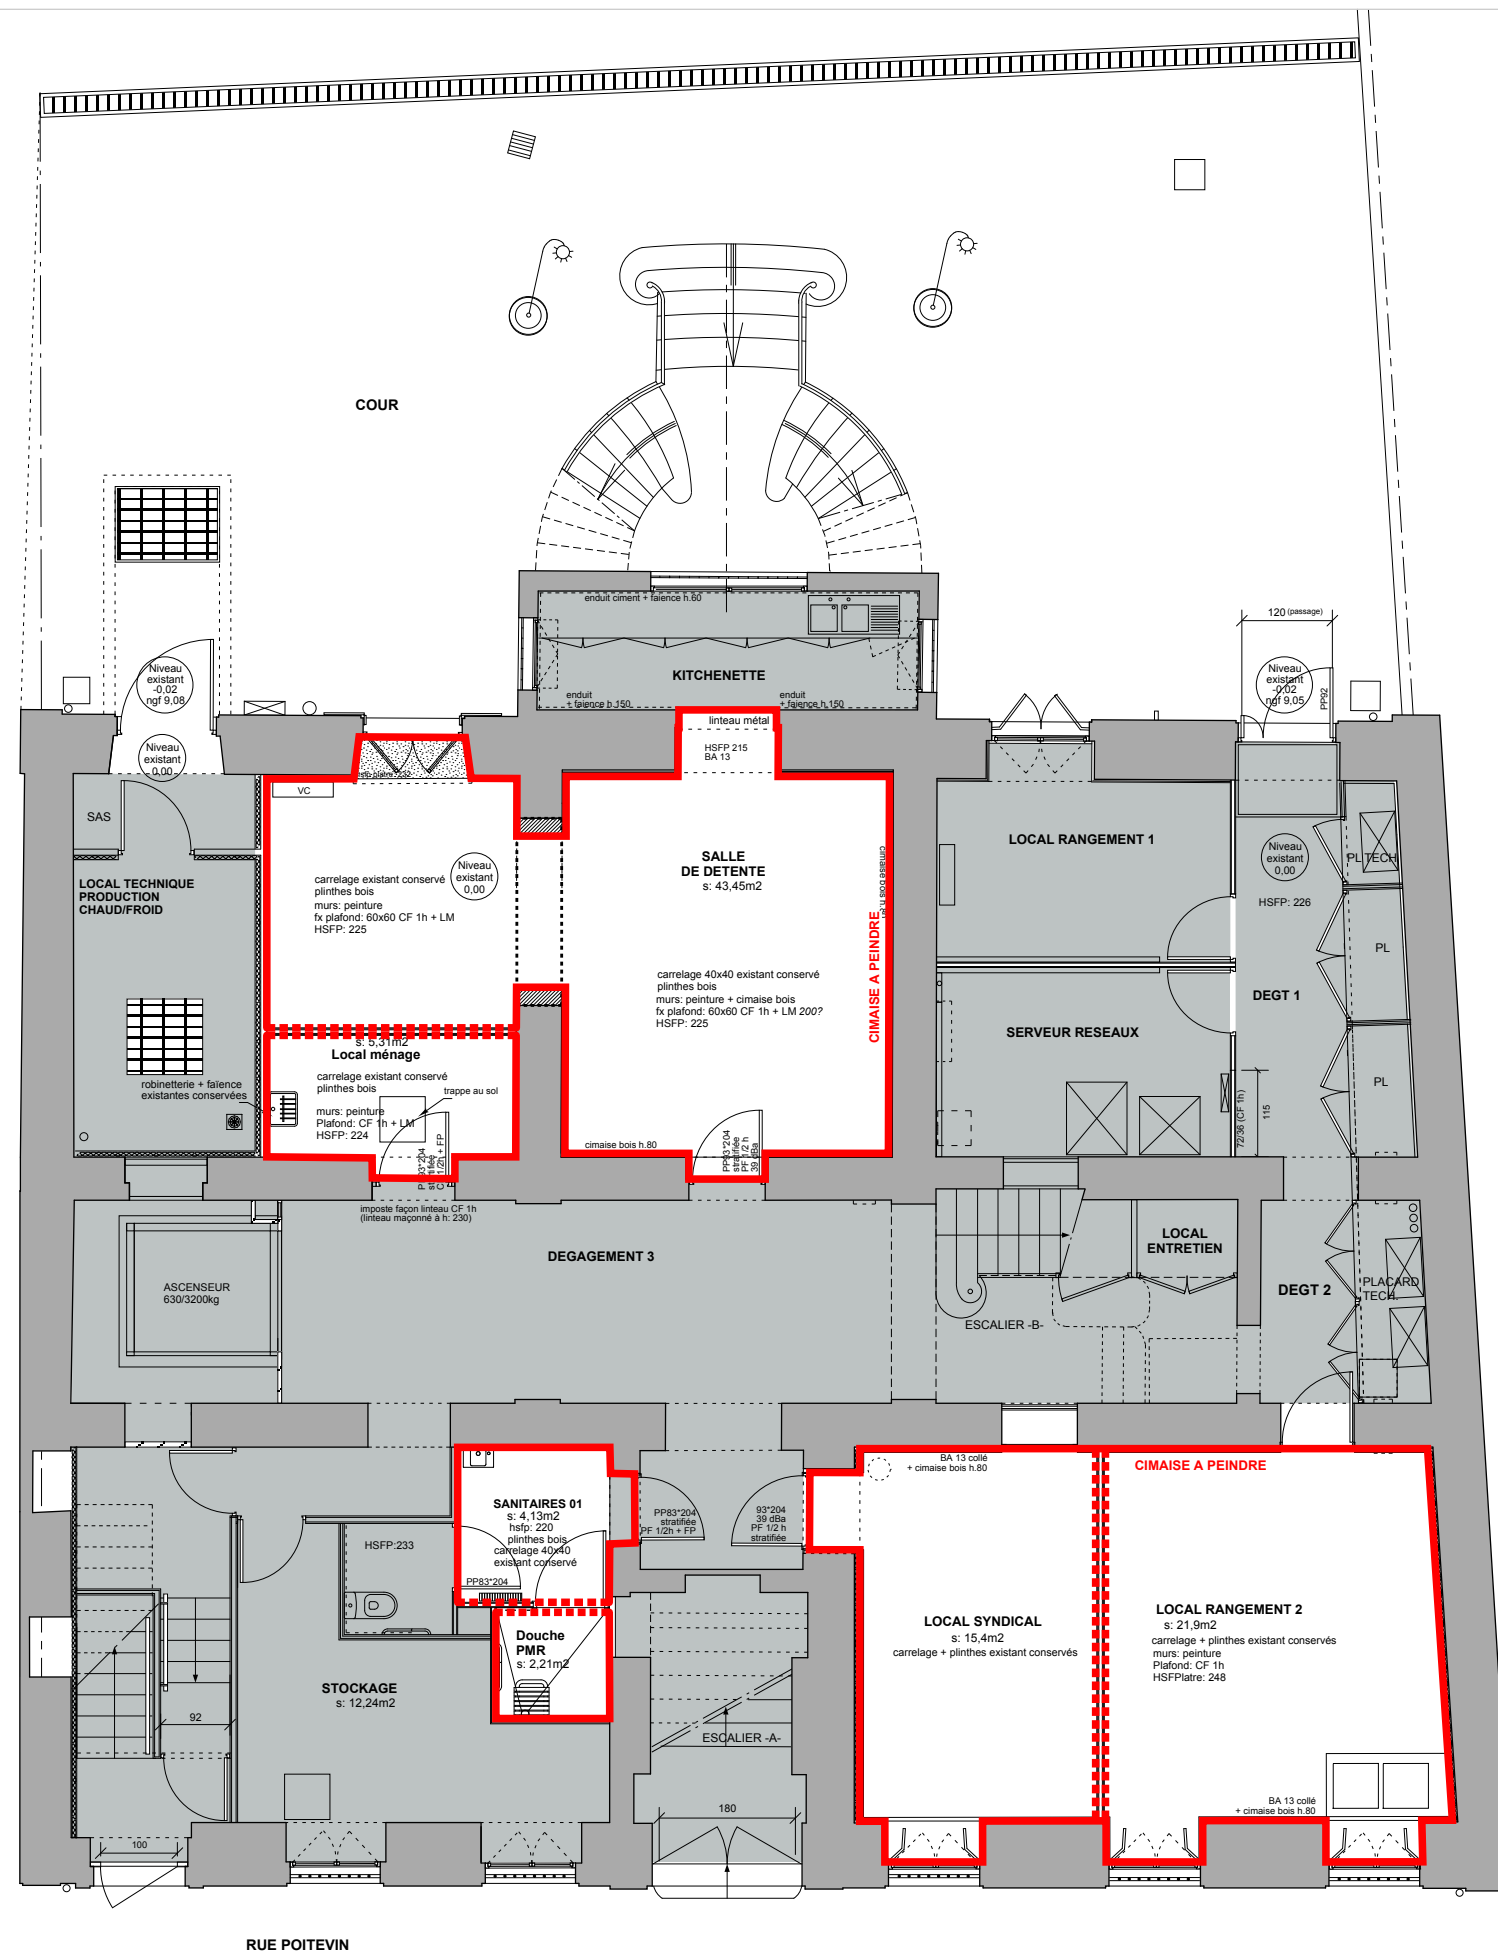


zone hors projet

PEINTURE supports existants

PEINTURE supports neufs



PLAN RDC - éch: 1/100
MATÉRIAUX - PEINTURE MURS

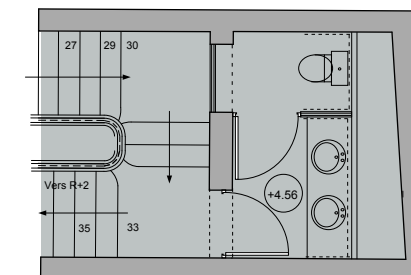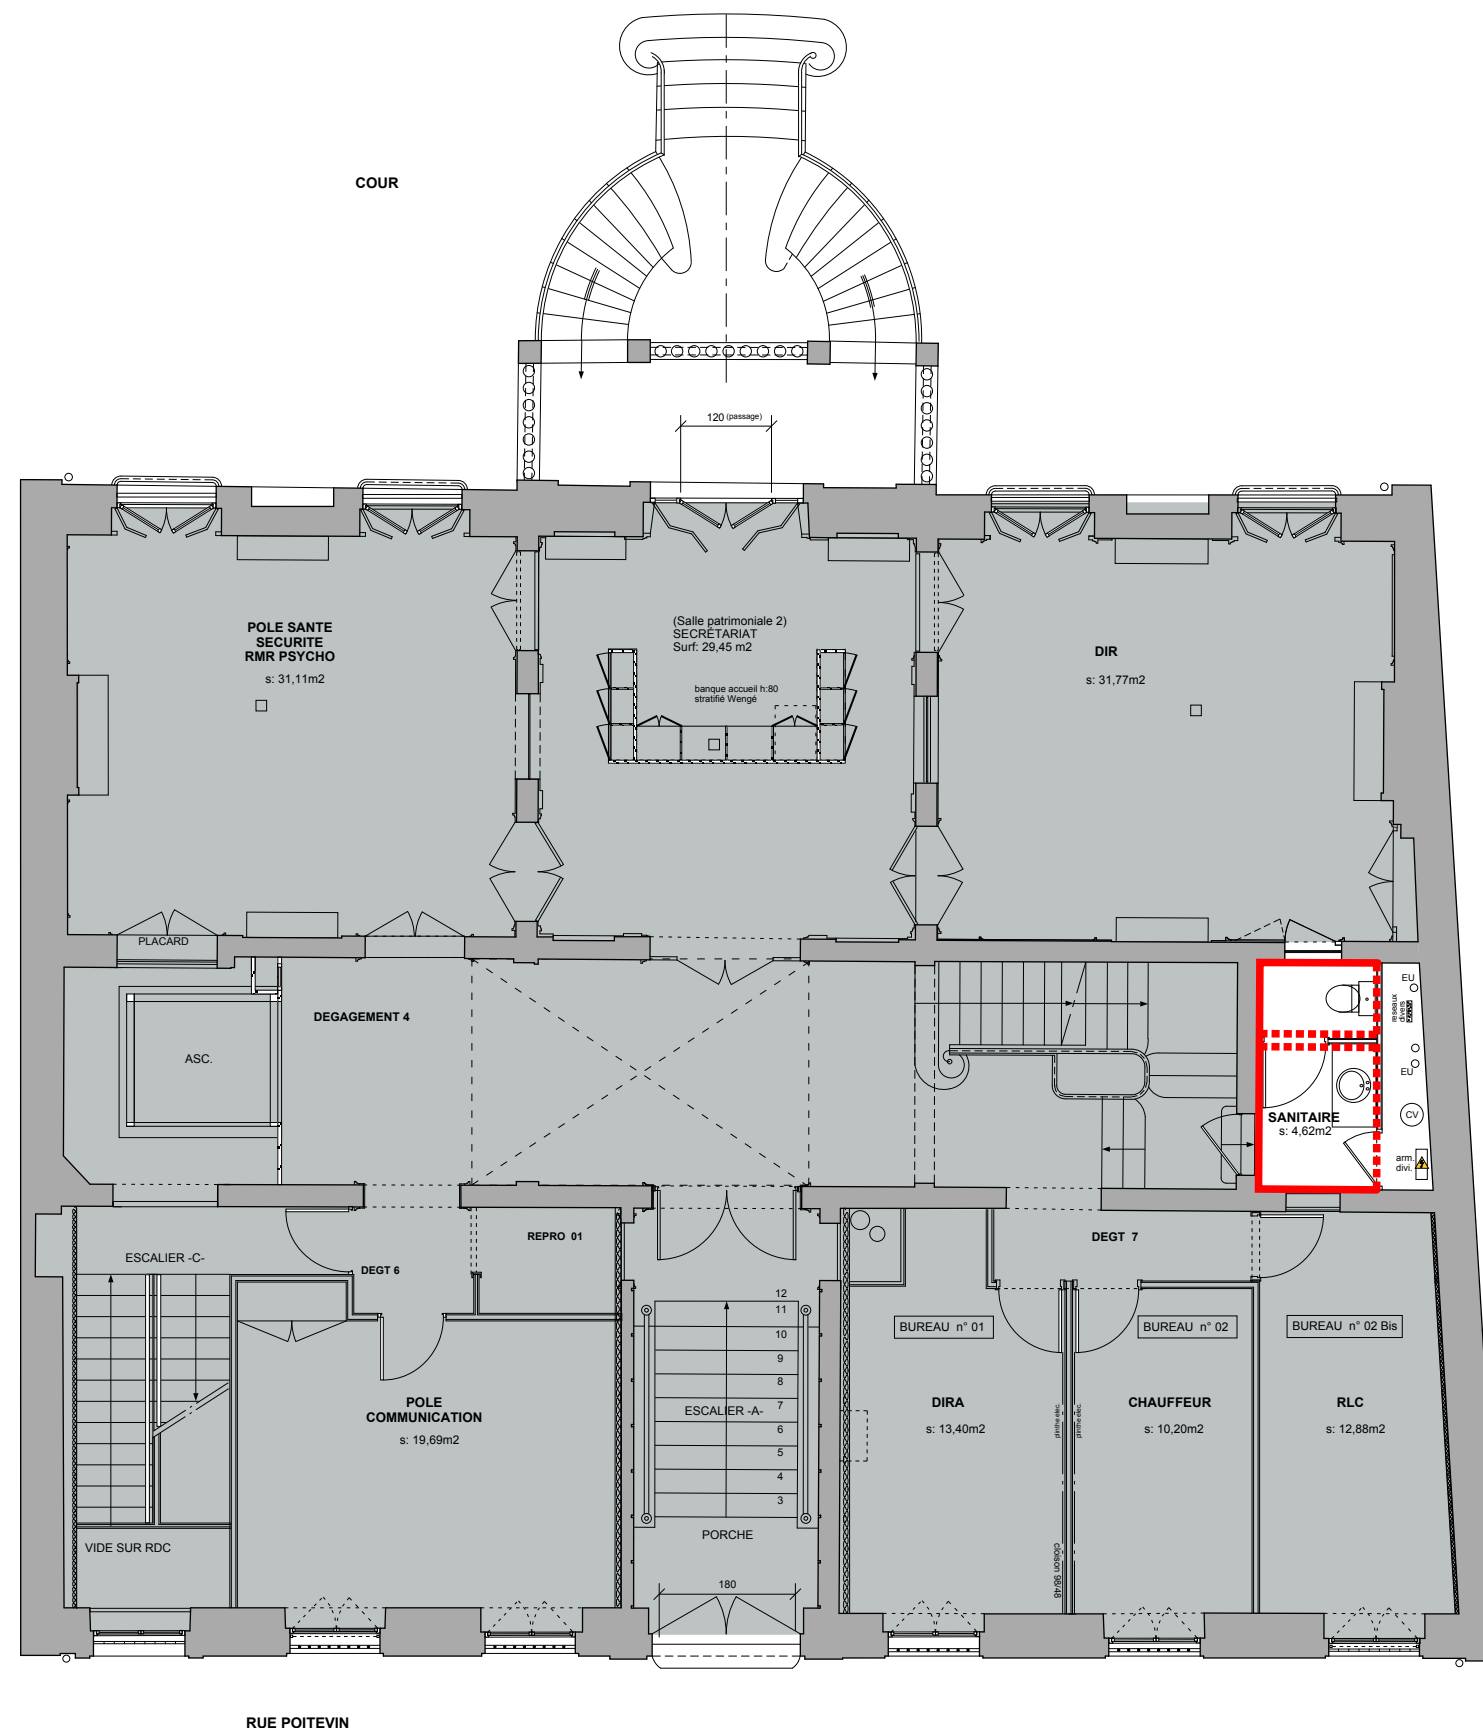

SANITAIRES en 1/2 niv supérieur
à + 4,56

zone hors projet

- PEINTURE supports existants
- PEINTURE supports neufs

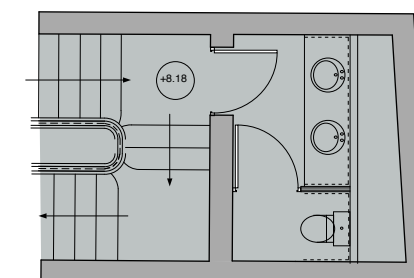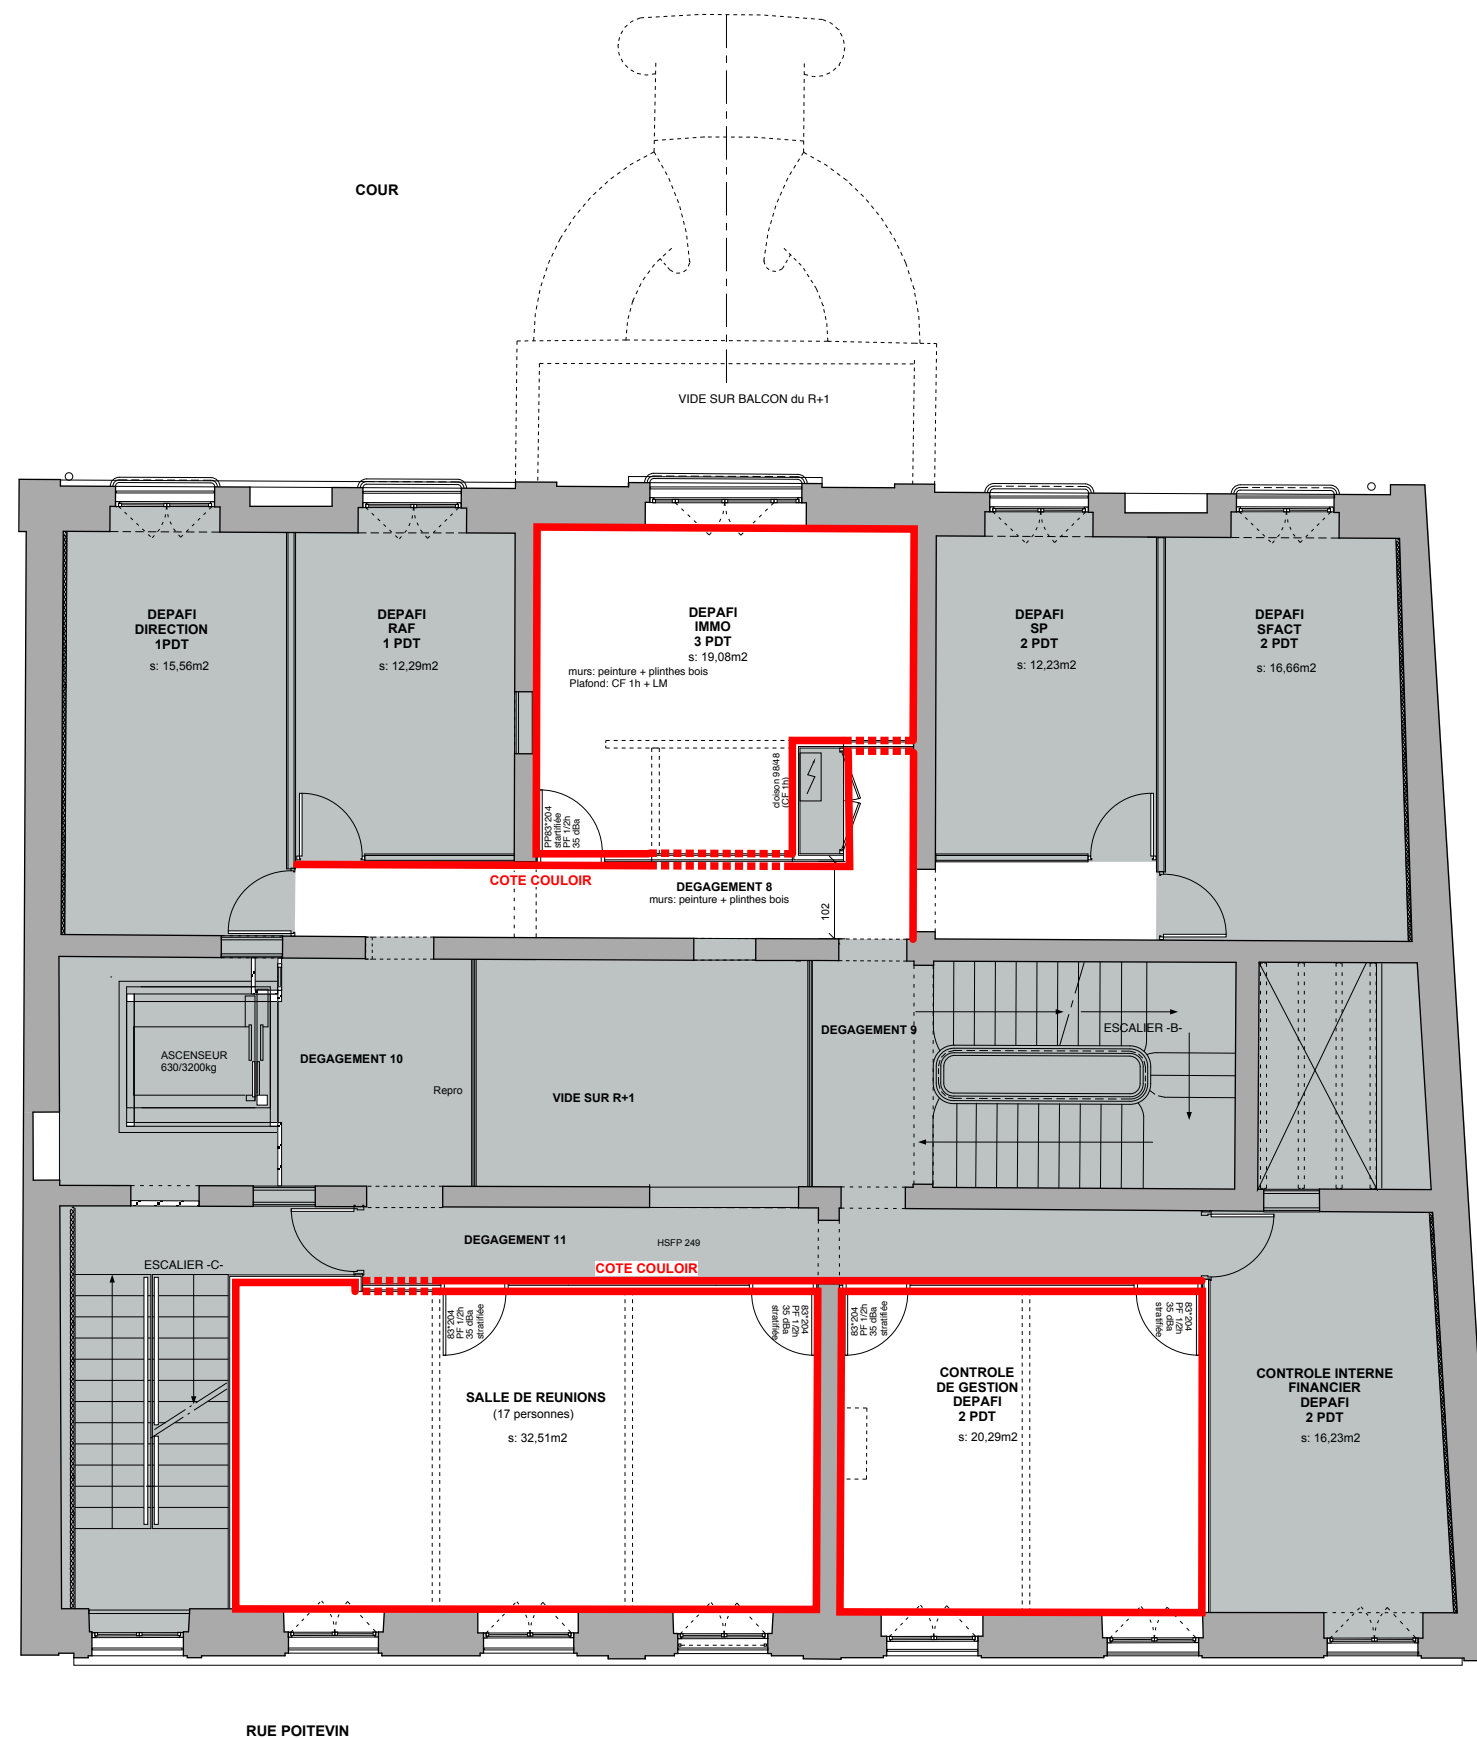

PLANCHER
au 1/2 niv supérieur
à + 8.18

zone hors projet

- PEINTURE supports existants
- PEINTURE supports neufs

