

















































**LEGENDE**

	Type 01 - Luminaire étanche		Prise RJ45
	Type 02 - Downlight encastré		Prise RJ45 étanche
	Type 03 - Downlight encastré		Digicode mise en/hors service intrusion
	Type 04 - Luminaire 600x600 encastré		Contact feuilure intrusion
	Type 05 - Luminaire 600x600 encastré gradable		Détecteur intrusion
	Type 06 - Luminaire tubulaire		Sirène intrusion
	Type 07 - Hublot étanche avec détecteur intégré		Centrale intrusion
	Type 08 - Applique murale type hublot		Prise HDMI dédiée videoprojection
	Type 09 - Projecteur		Attente WIFI (1PC + 1 RJ45)
	Type 10 - Downlight encastré gradable		Plaque de Rue
	Type 11 - Encastré de sol		Visiophone (Poste intérieur)
	Type 12 - Tube LED kitchenette		Carillon
	BAES étanche		Contrôle accès
	BAES		Bouton poussoir
	BAES anti panique 300 lm		Déclencheur manuel déverrouillage IS
	Bloc Autonome Portatif d'Intervention		Caméra fixe - câblage uniquement
	Bouton poussoir		Caméra dôme - câblage uniquement
	Interrupteurs S.A, V.V, D.A		Baie VDI
	Interrupteurs S.A, V.V, étanche		Déclencheur manuel
	Interrupteur S.A, à voyant témoin		Centrale d'Alarme Incendie
	Détecteur commande éclairage		Diffuseur sonore
	Détecteur commande éclairage étanche		Diffuseur lumineux
	Prise de courant 2x10/16A+T		Chemins de câbles CFO
	Prise de courant 2x10/16A+T spécialisée		Chemins de câbles CFA
	Prise de courant 16A 2P+T étanche		Goulotte distribution électrique
	Prise de courant 2x32A+T		Perche distribution électrique
	Prise de courant 20A 3P+N+T		
	Prise de courant 32A 3P+N+T		
	Attente Alim.		
	Commande montée/descente		
	Tableau divisionnaire		
	Coup de poing arrêt Urgence		





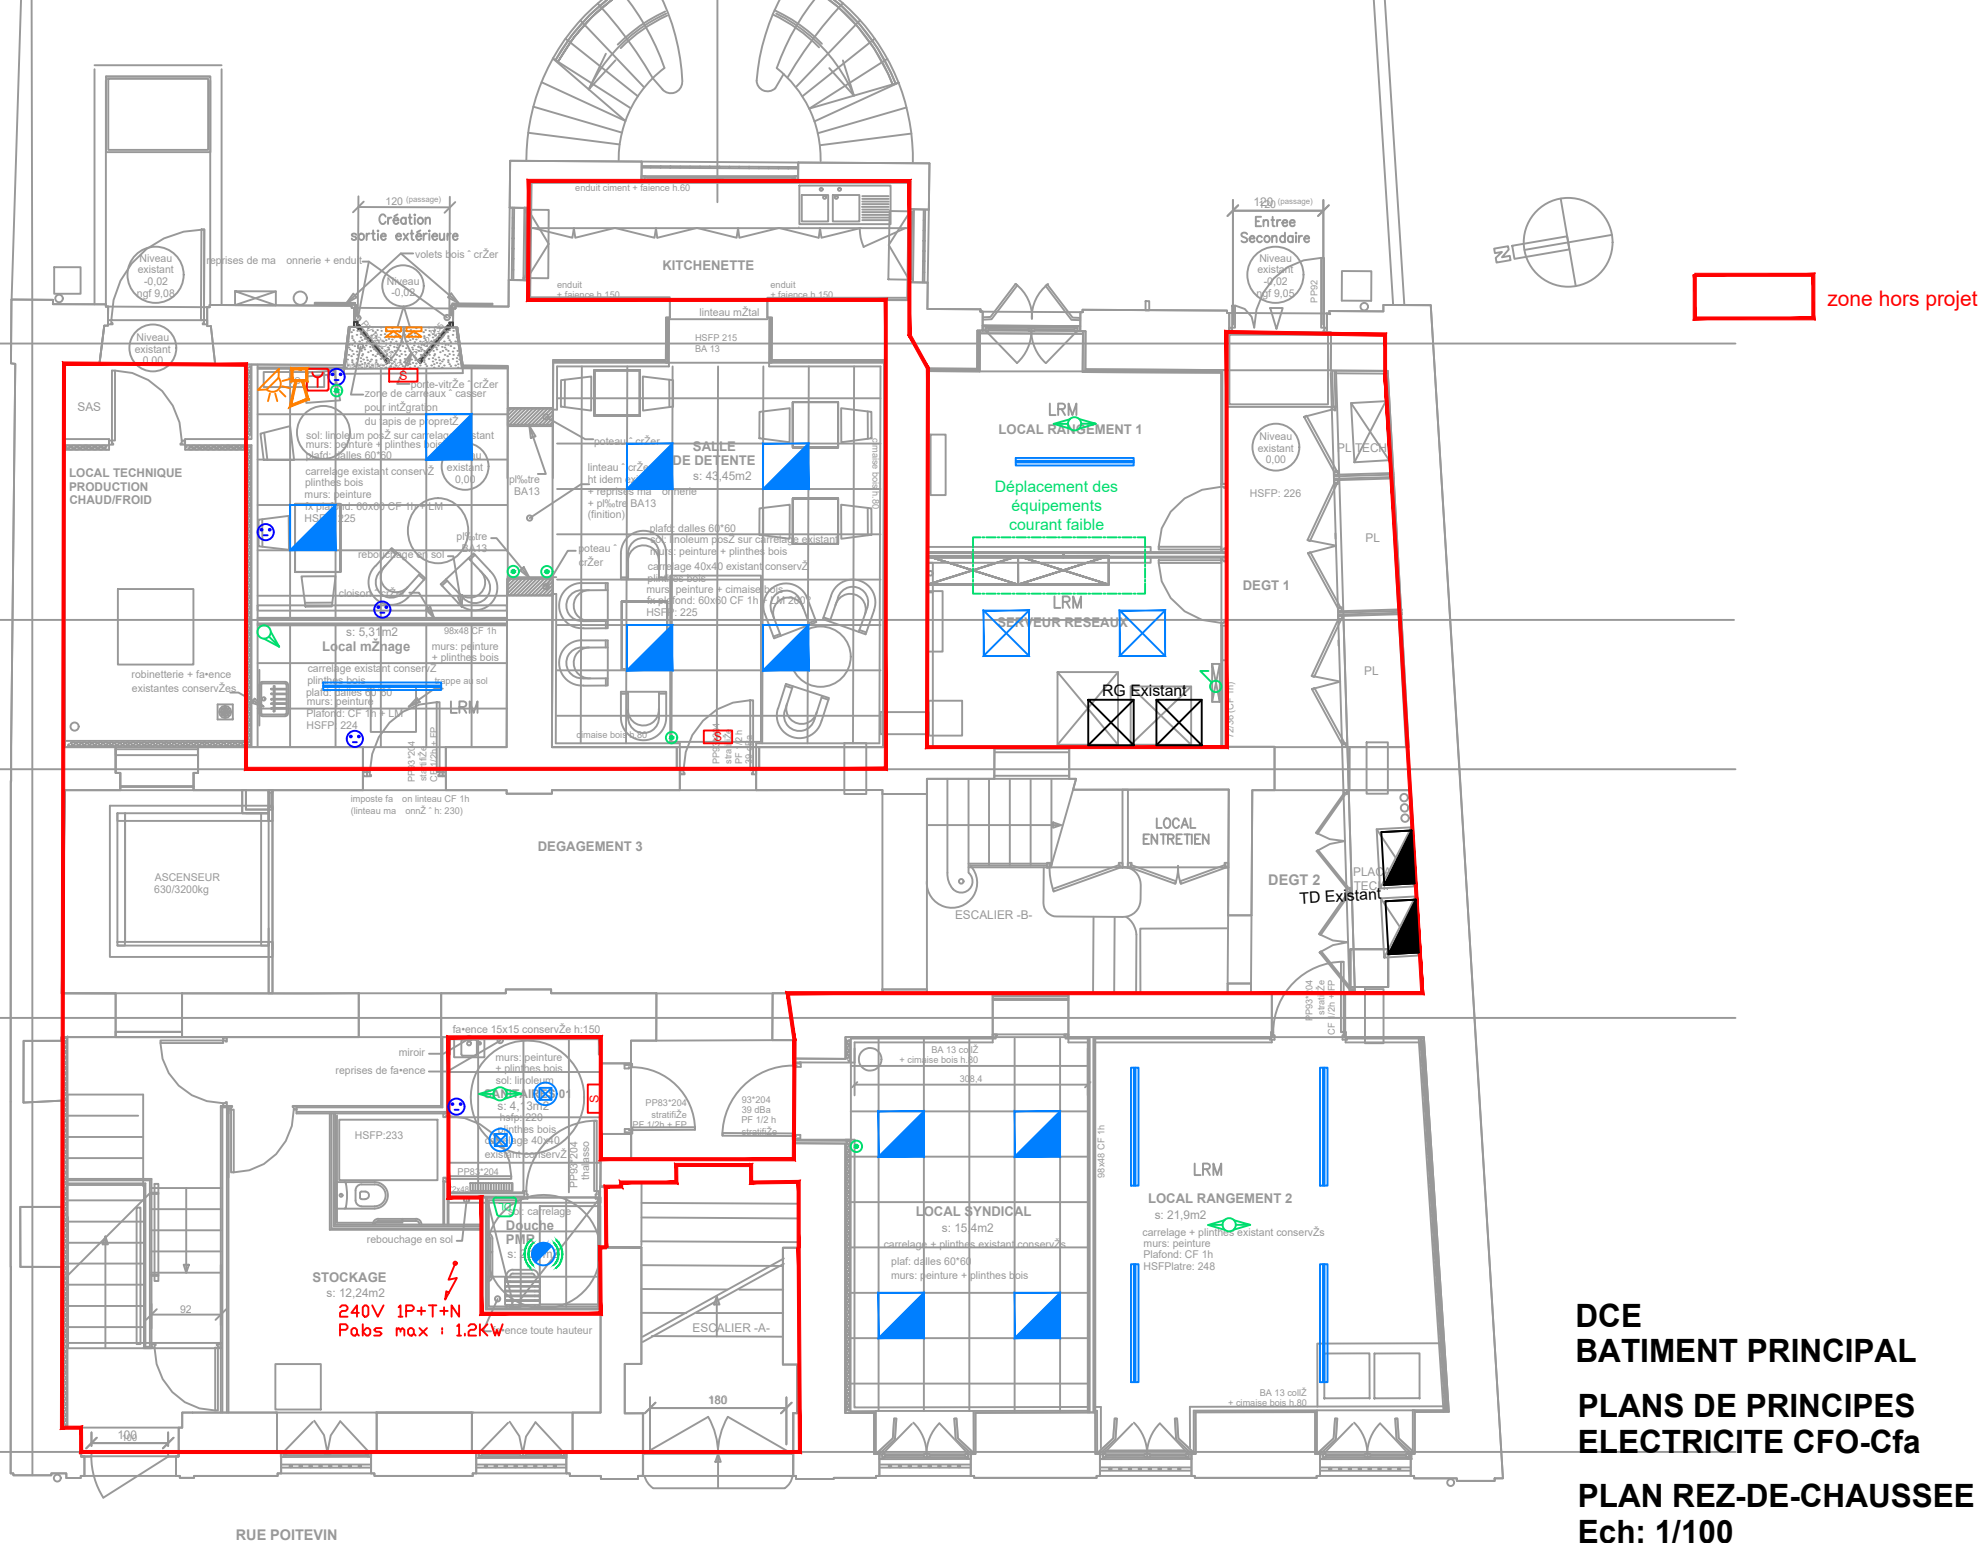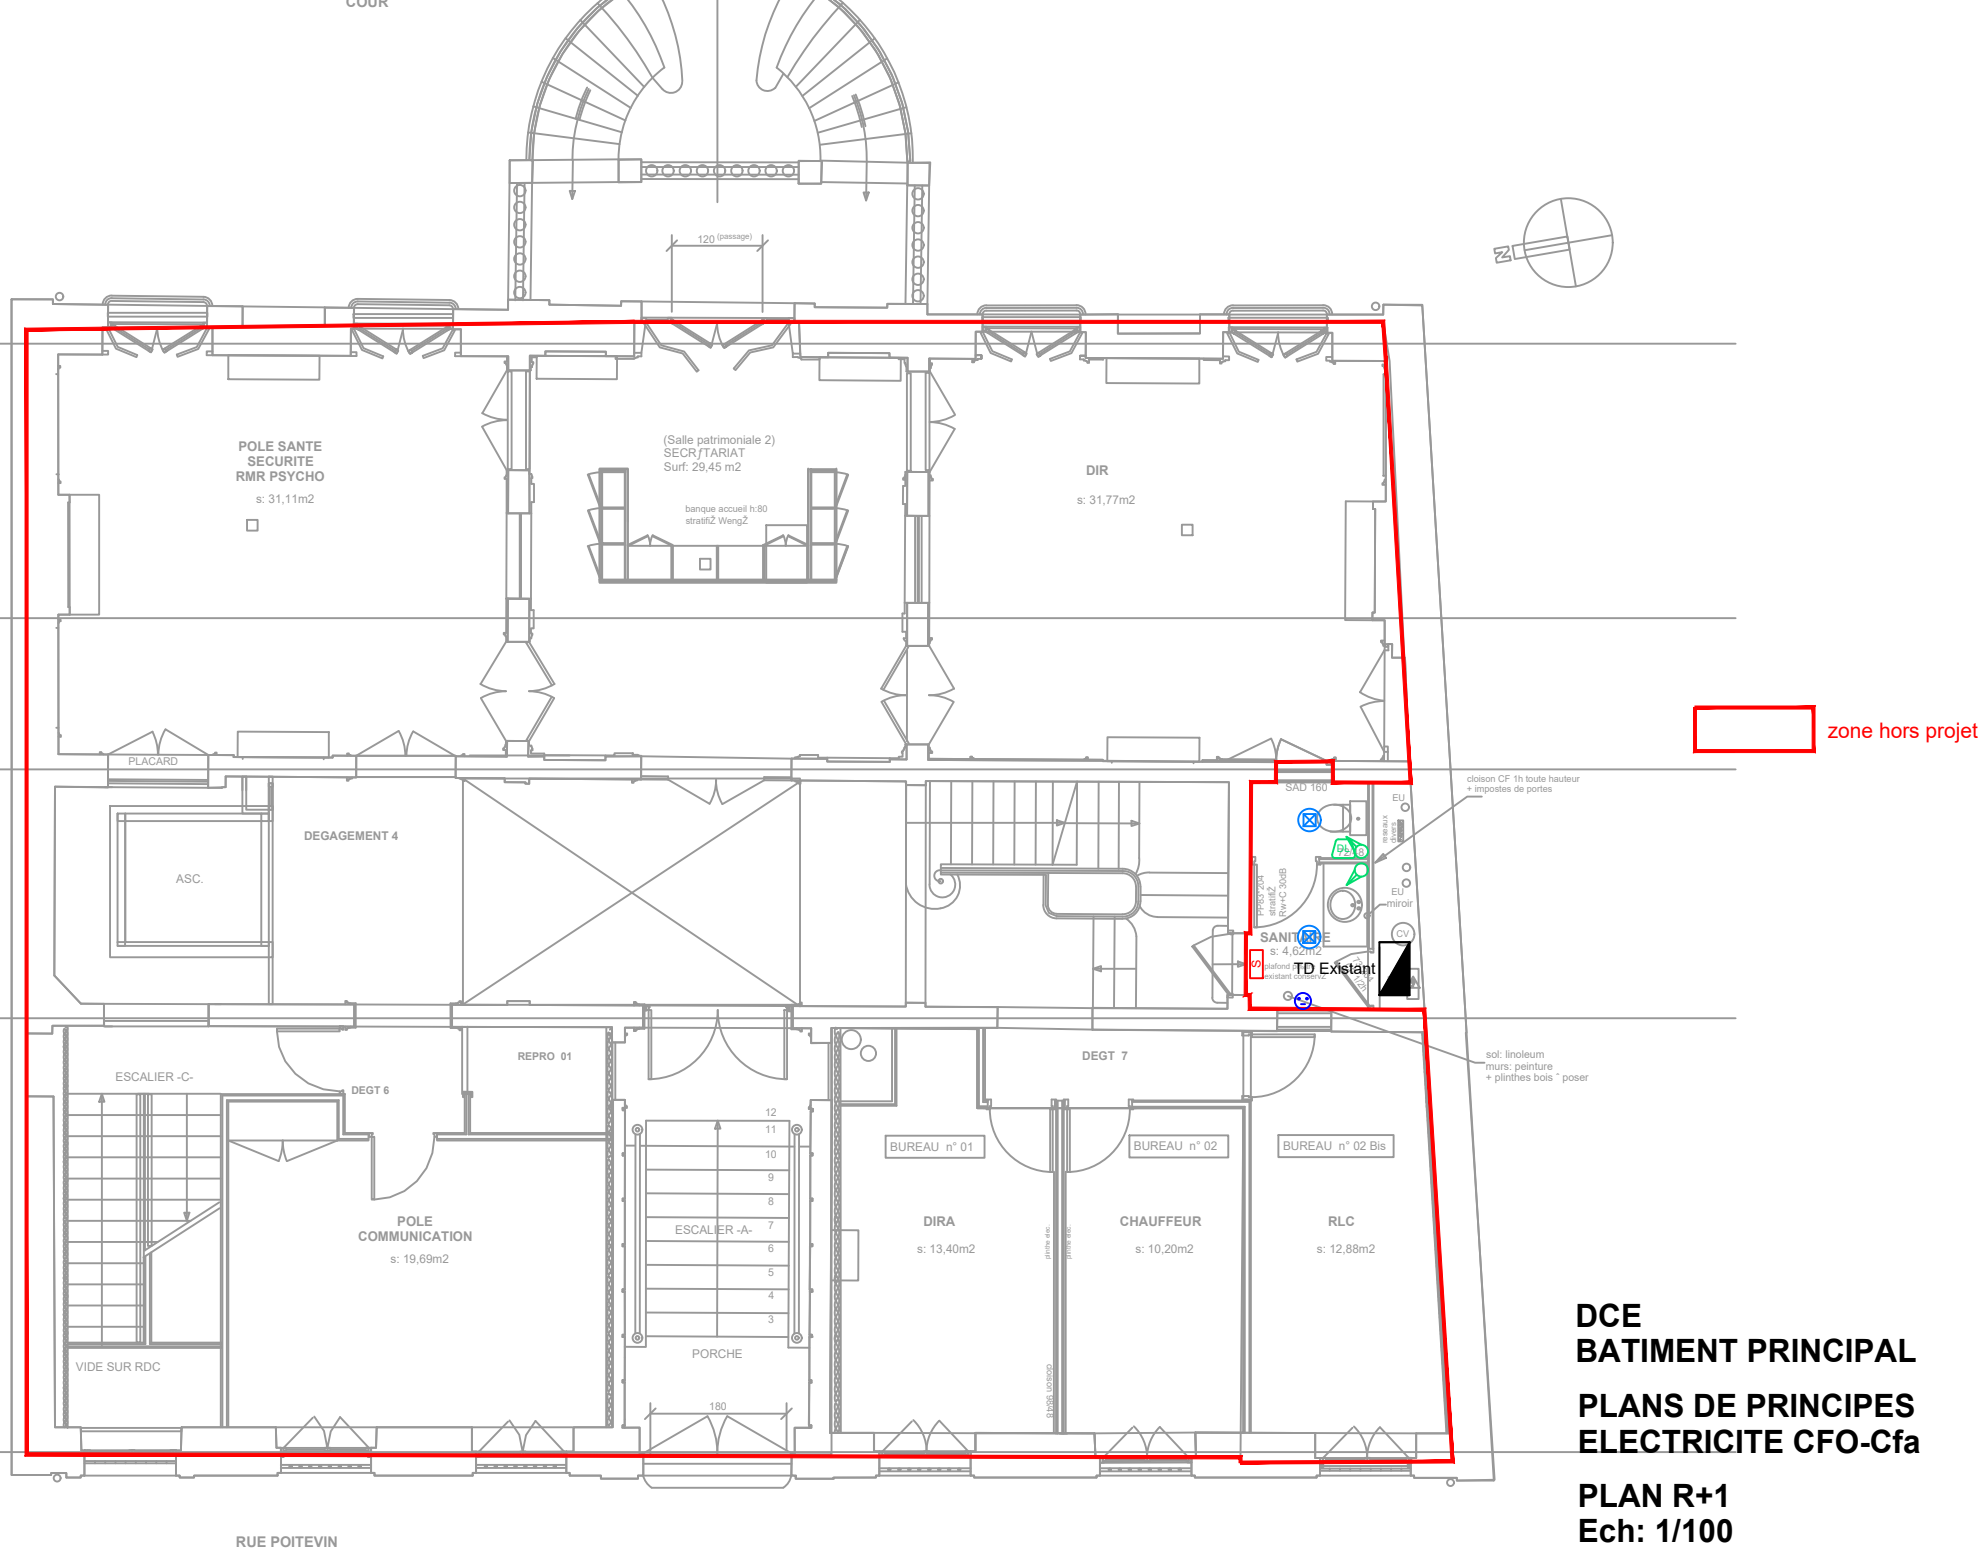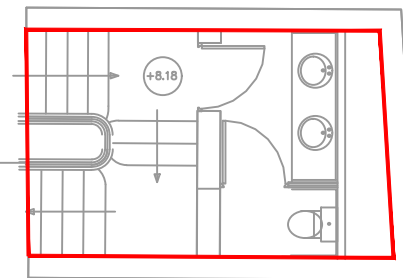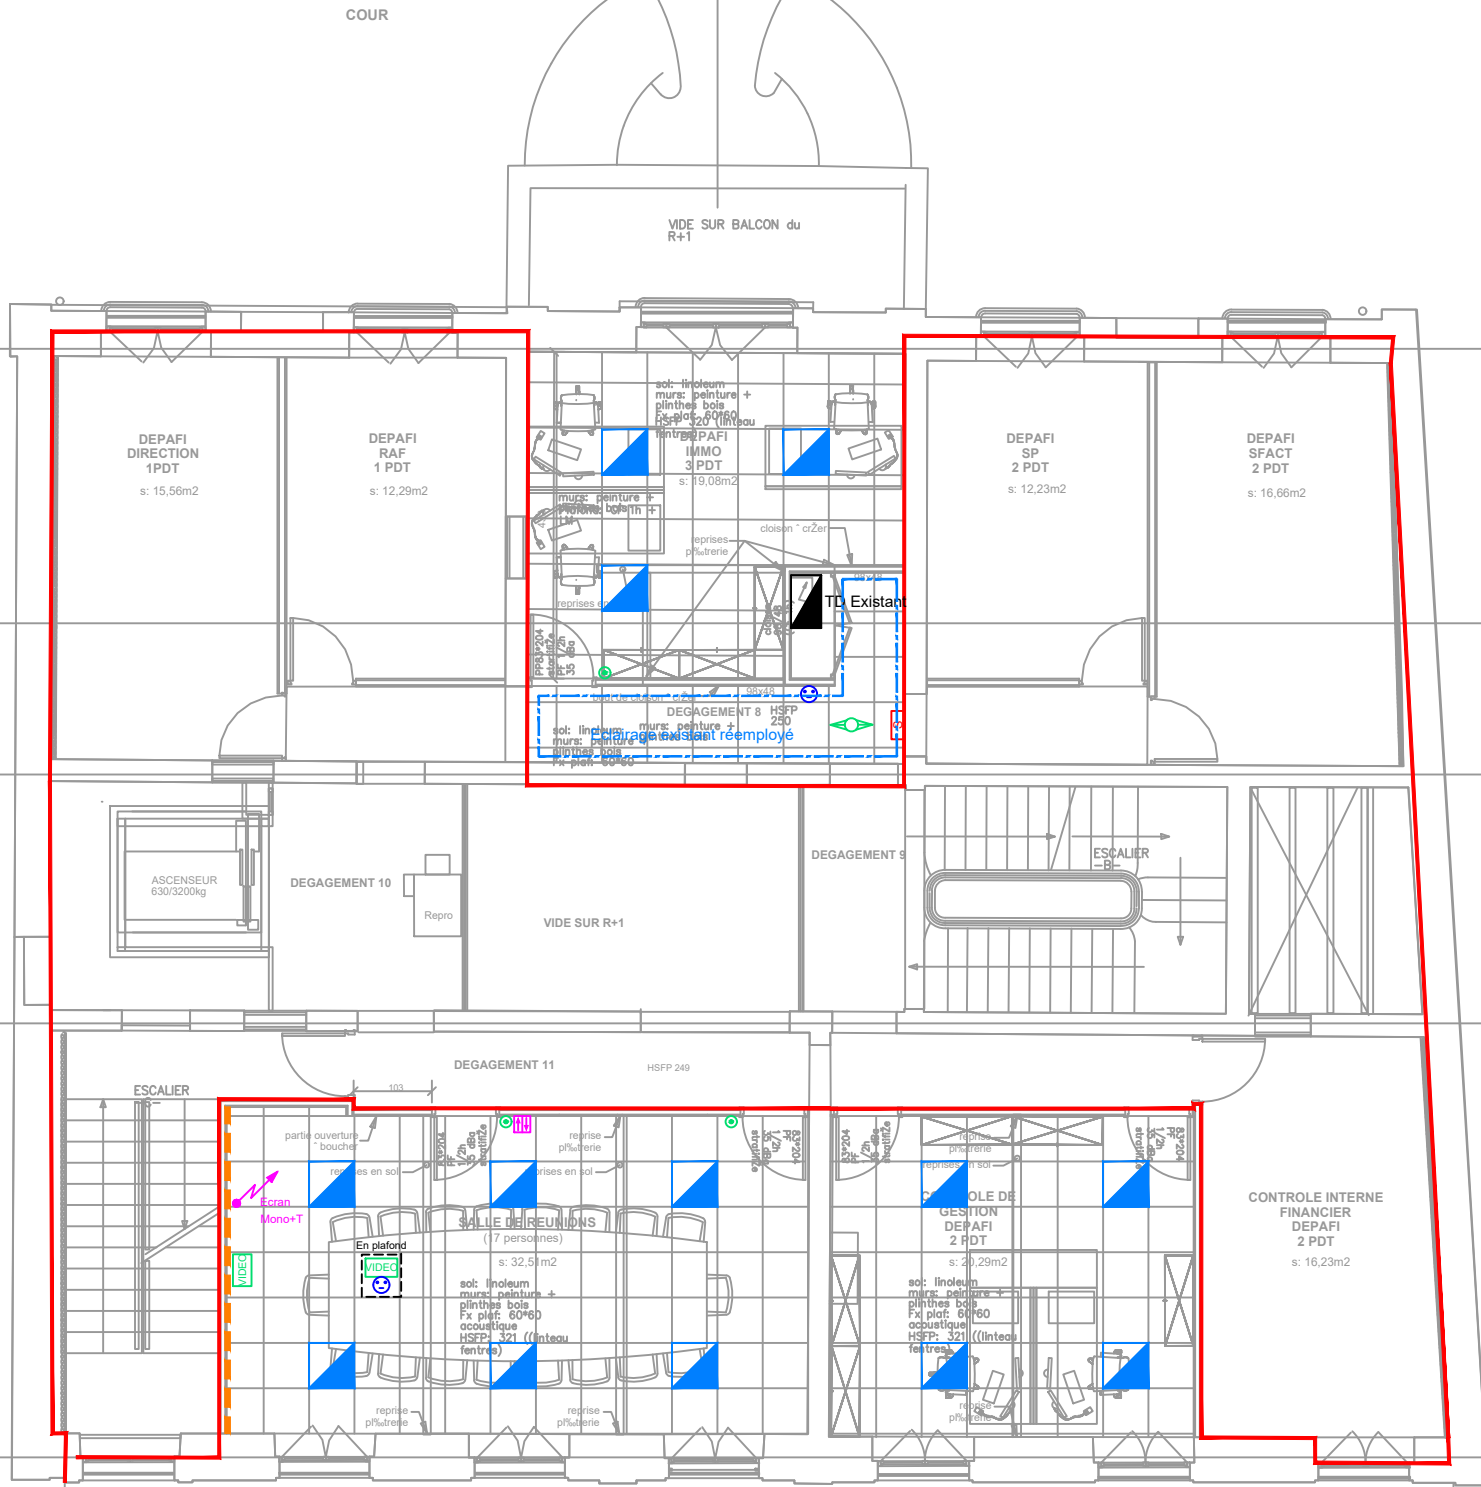


PLANCHER  
au 1/2 niv  
supérieur  
+ 8.18

zone hors projet

DCE  
BATIMENT PRINCIPAL  
PLANS DE PRINCIPES  
ELECTRICITE CFO-Cfa

PLAN R+2  
Ech: 1/100

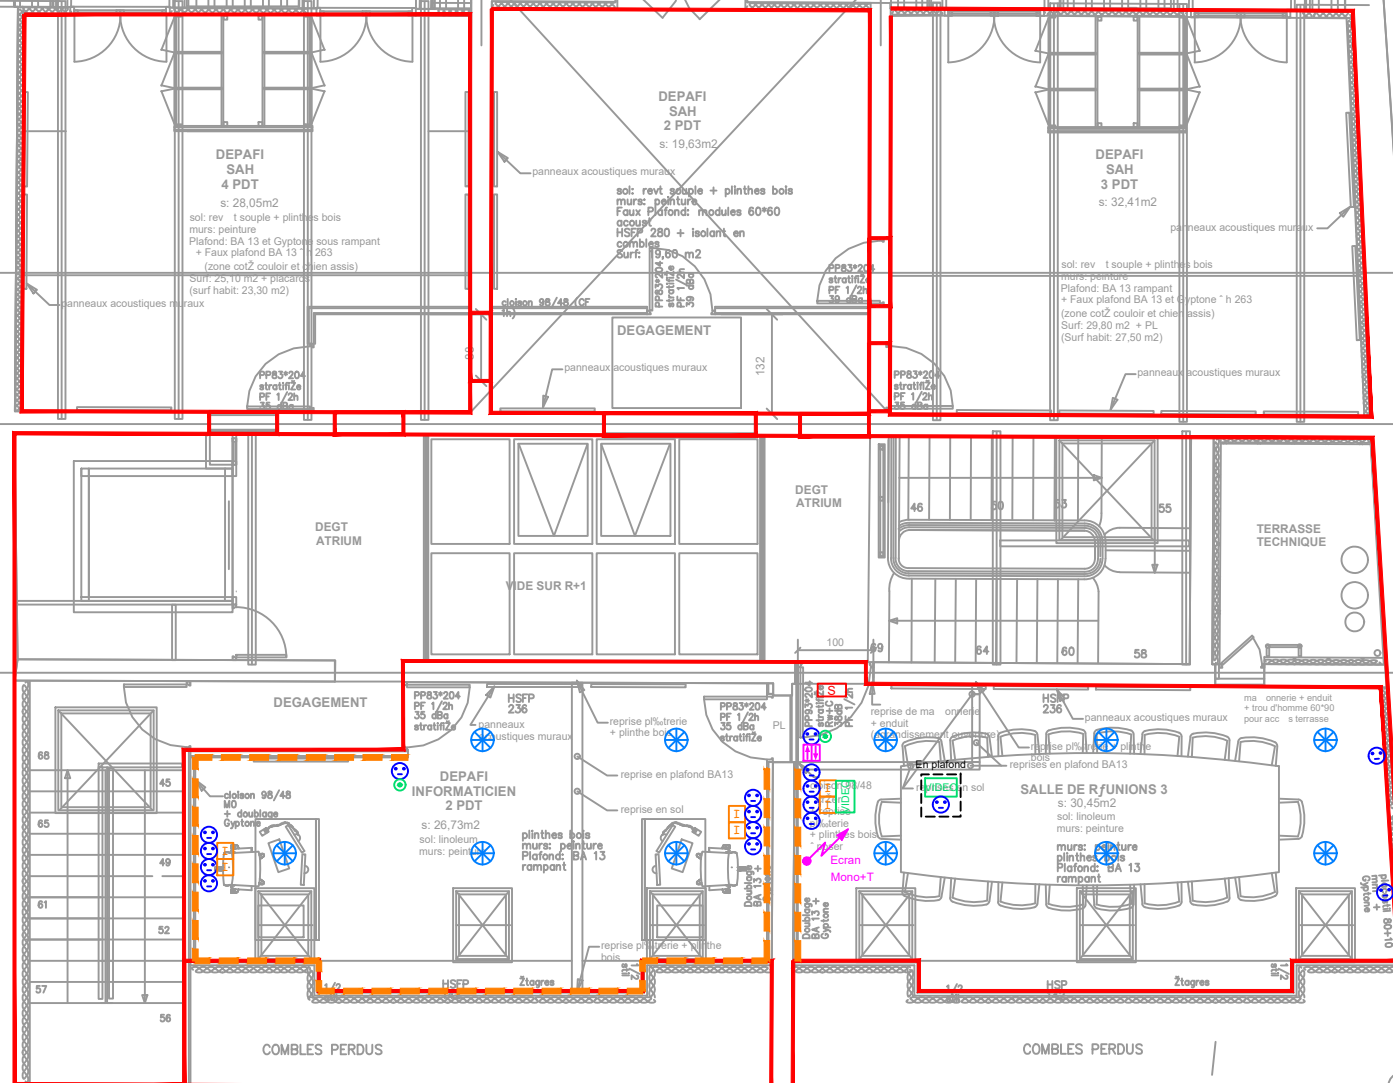

**DCE  
BATIMENT PRINCIPAL  
PLANS DE PRINCIPES  
ELECTRICITE CFO-Cfa**

**PLAN R+3  
Ech: 1/100**