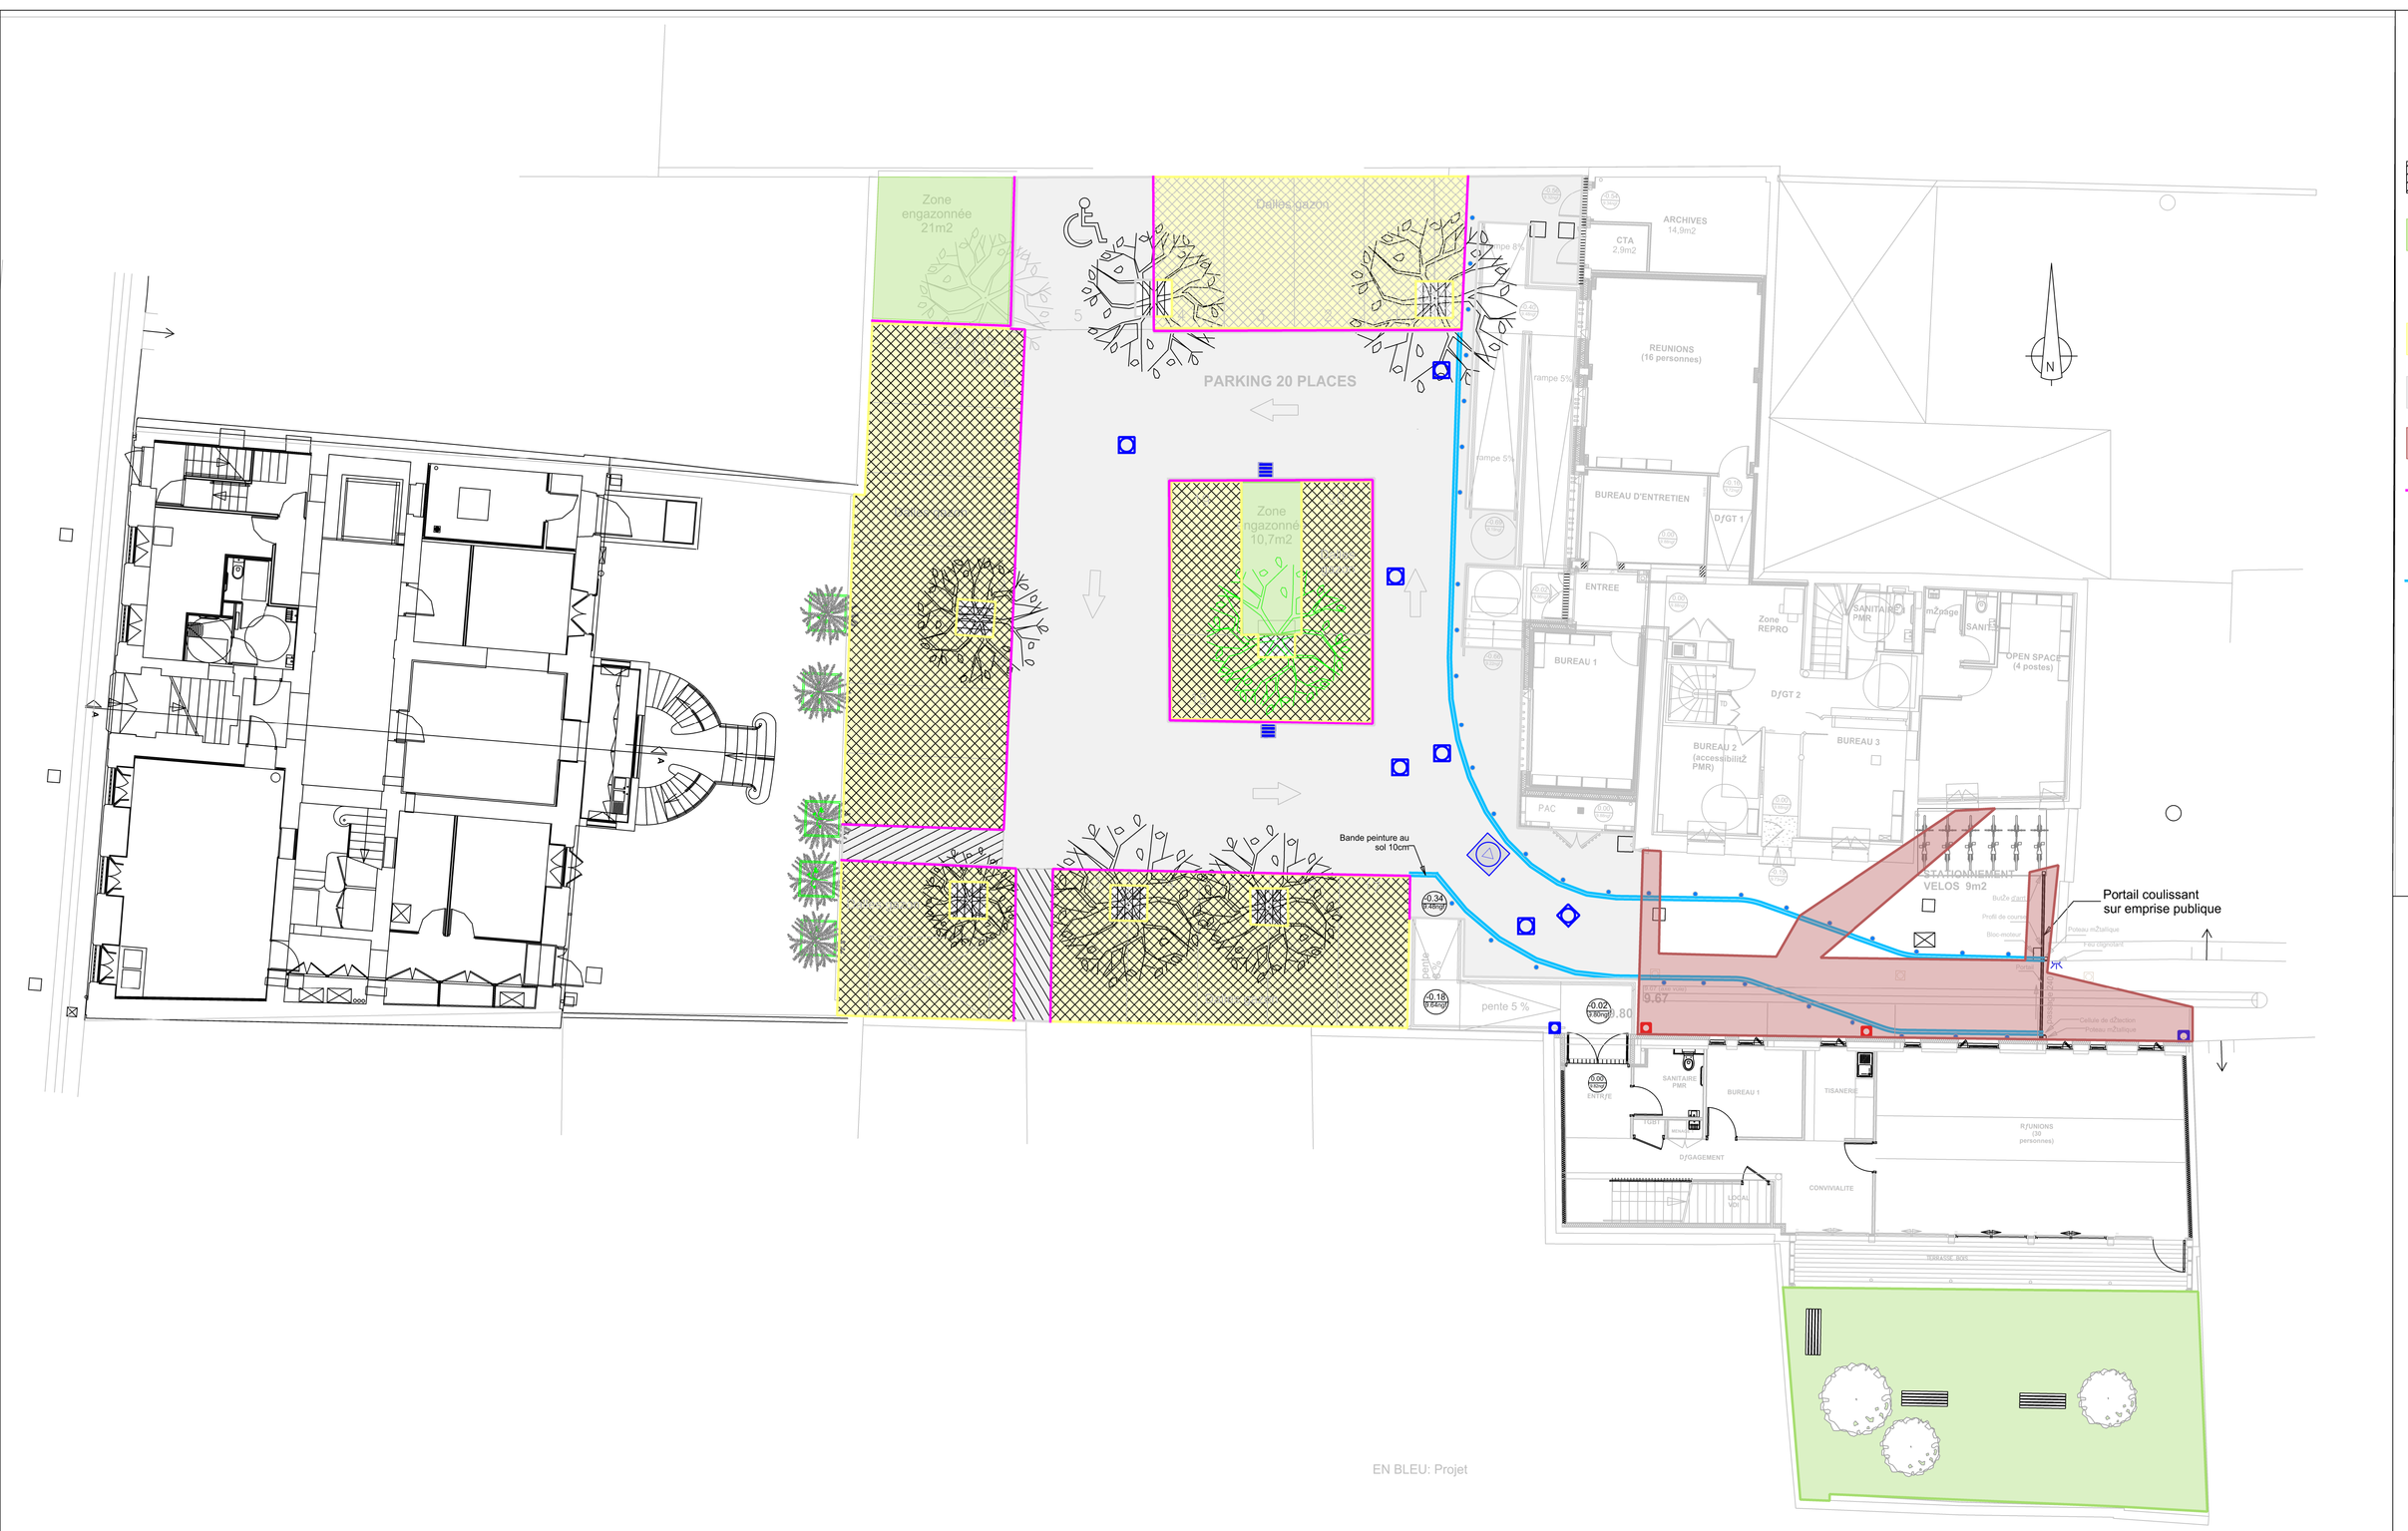

Réseau AEP

Réseau Courant faible

Réseau Courant fort

Réseau EP

Grille caniveau

Regards pieds de chute
Regards de visite

Grille 600x600

Grilles avaloirs

Solution compensatoire

Réseau EU existant

Regard EU existant

Réseau EU créé

Regard EU créé

Bande de guidage PM

Collecteur EP existant

Collecteur EU existant

Emprise bâtiment créé / existants

Espaces verts créés

Galles gazon béton de terre

Voirie légère (enrobé)

Zone pavés remaniée / impactée travaux

Bordures T2 arasées

Bornes de voirie

Bandes de guidage peinture de sol

Extension et restructuration de la direction interrégionale de la protection judiciaire de jeunesse sud-ouest

8 rue Poitevin - 33 000 BORDEAUX

MAITRE D'OUVRAGE	**Ministère de la Justice et des Libertés** **36 rue servandoni - 33000 BORDEAUX**
ARCHITECTE DPLG	**AGENCE D'ARCHITECTURE F. LAFFITTE** **141, av. Montaigne 33160 St Médard en Jalles** **Tel 05 56 70 04 40 mail: laffitte.architecte@orange.fr**
BUREAU D'ETUDES T.C.E	**ACTIOM IS** **1, rue du 503e regiment du train - 33 127 MARTIGNAS SUR JALLE** **Tel: 06 87 78 58 67 Mail:b.bufferand@actiom.fr**
BUREAU D'ETUDES ACOUSTIQUES	**IDB ACOUSTIQUE** **75 avenue Léon Blum 33600 Pessac** **Tel 05 56 07 55 55 mail: idb@idb-acoustique.com**
BUREAU DE CONTROLE	**APAVE** **Avenue Leon Blum - 33 600 PESSAC**
COORDONNATEUR SPS	**ELYFEC** **32, allée de Boutaut 33070 Bordeaux** **Tel 07 60 85 80 59 mail: bordeaux@elyfec-sps.fr - Mr VILMEN**

Date: Octobre 2025	ECH: 1/100	
DCE	**VRD01**	**PLAN DE VOIRIE**

PHASE	DATE	INDICE	MODIFICATIONS