


PR20
⬆

PROJECTEUR en applique

1800lm
optique 40°
circular louver

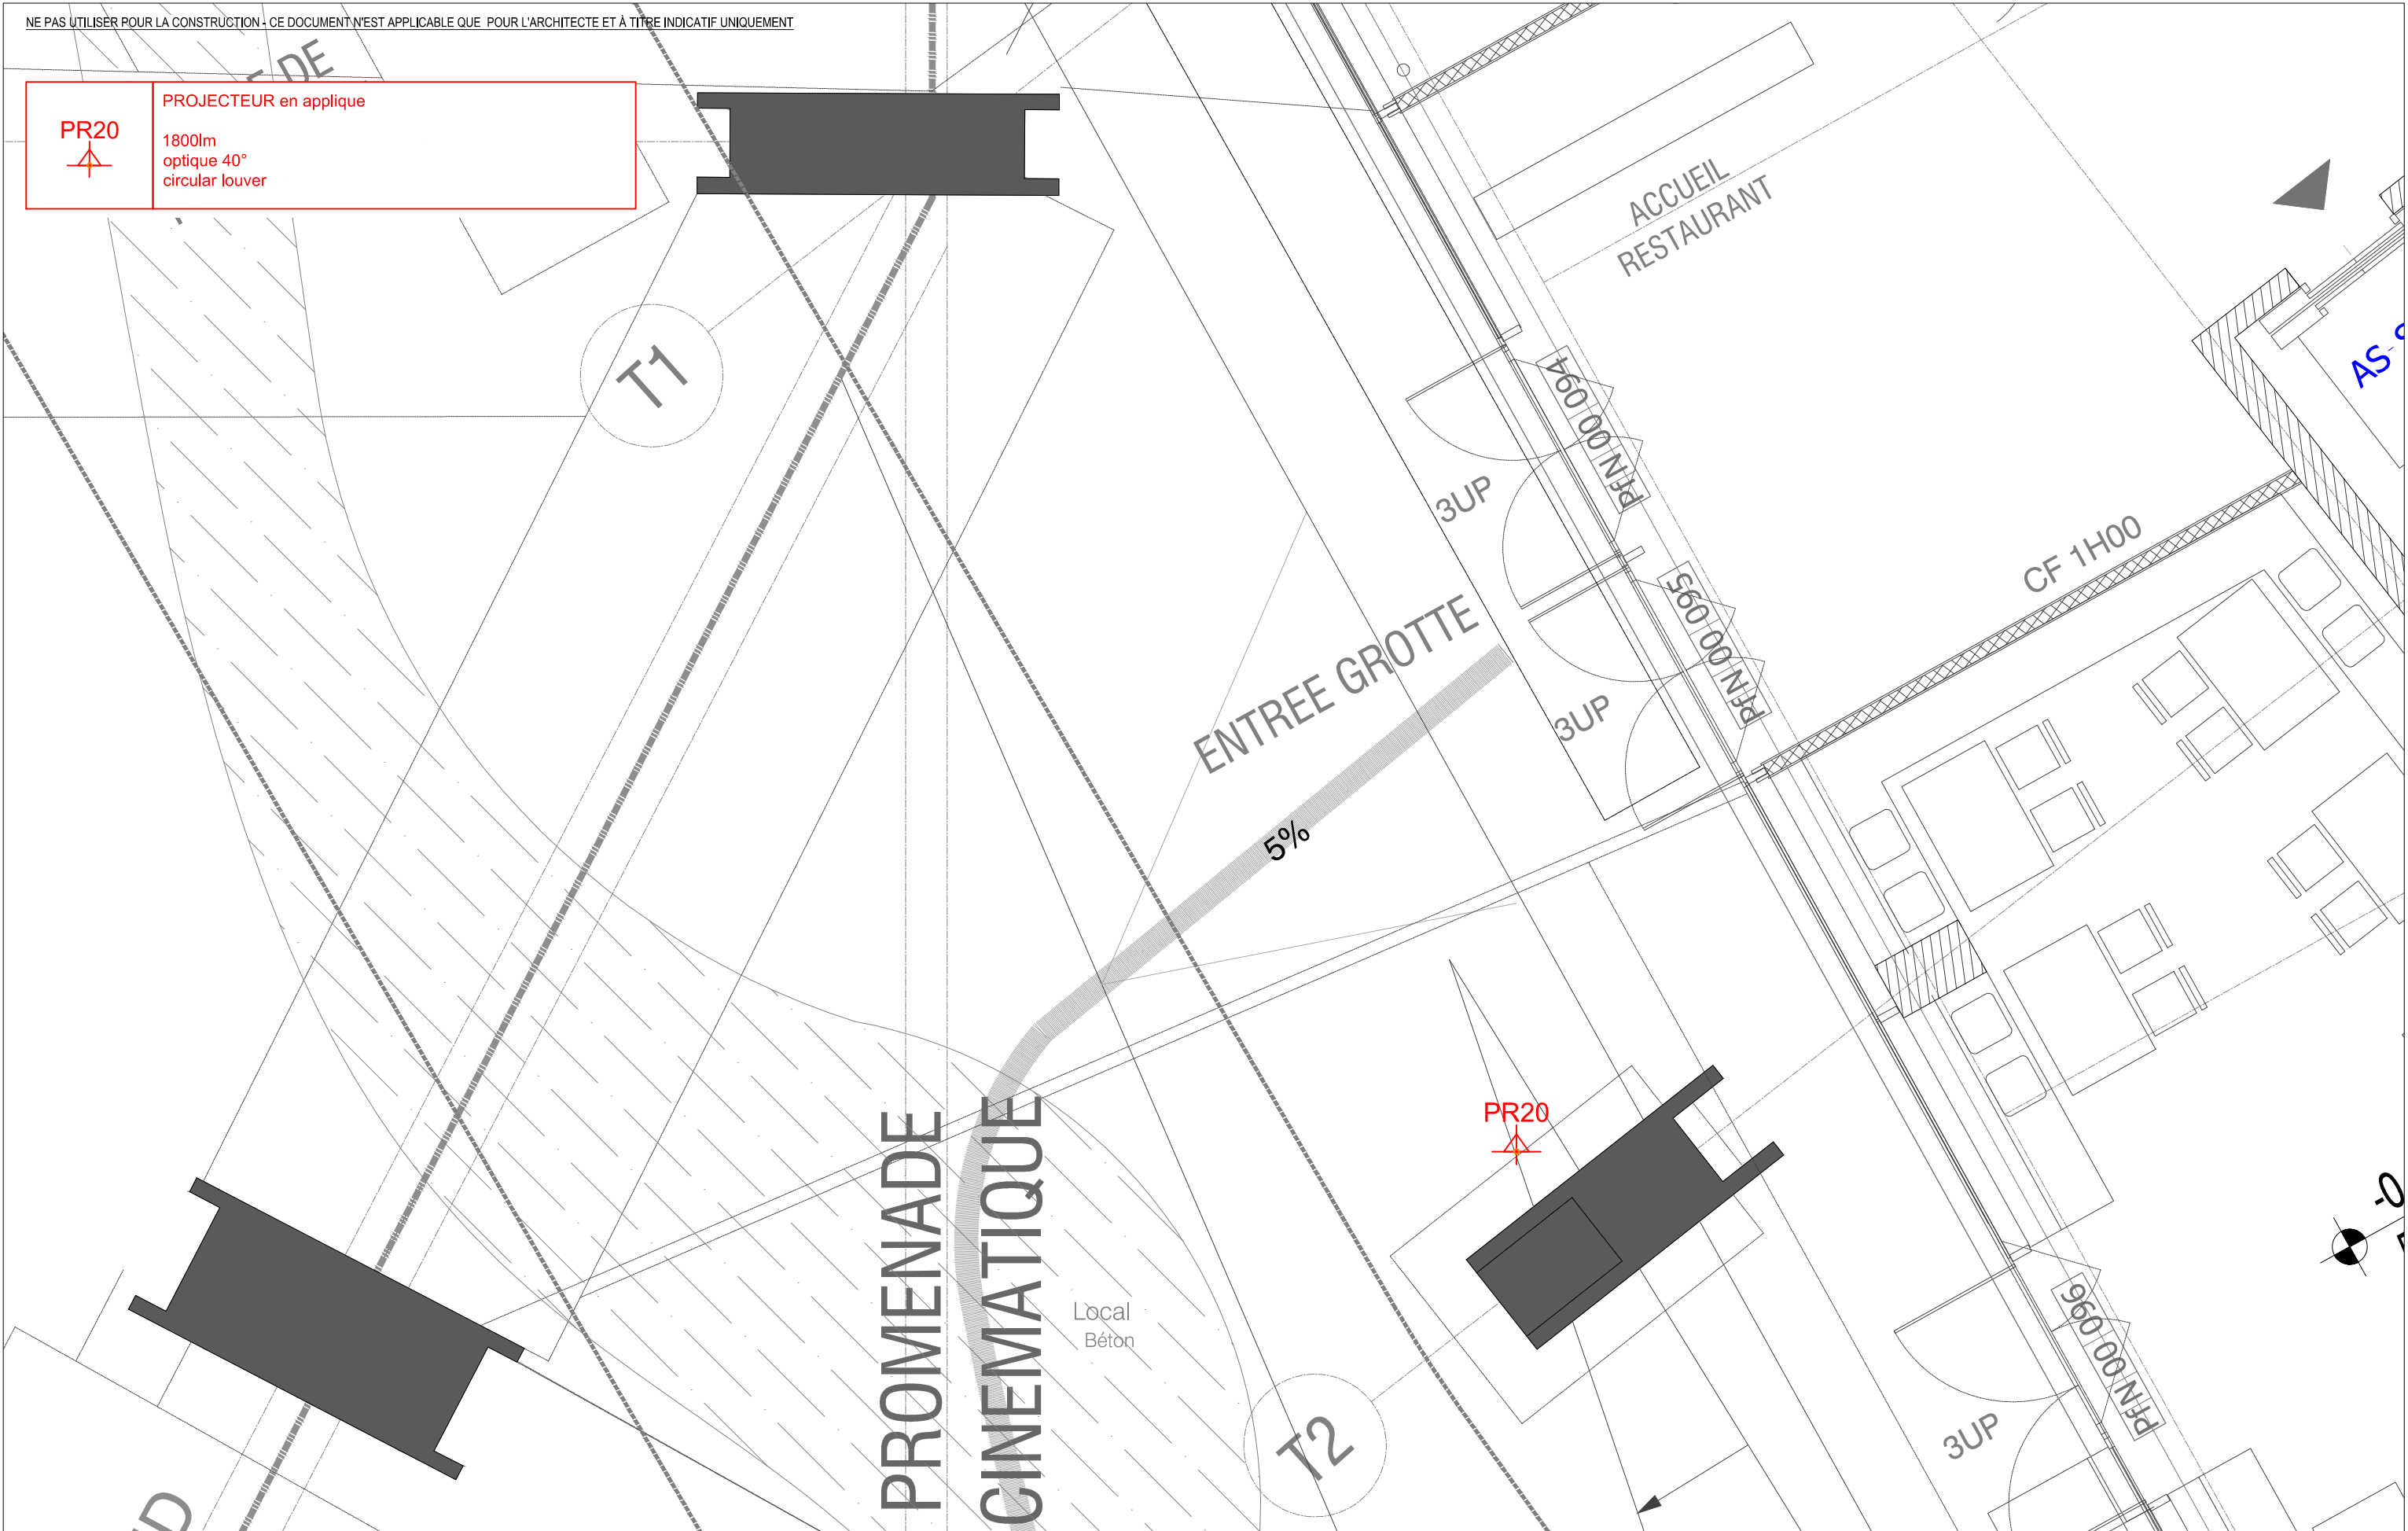


NOTES:
- SE REFERER AUX PLANS DE SOL ET DE PLAFOND
- VOIR LES SPECIFICATIONS POUR TOUTES INFORMATIONS TECHNIQUES
- TOUTES LES CONDITIONS DE FIXATION A COORDONNER AVEC ARCHITECTES
- DIMENSIONNEMENT DES CABLES DOIT ETRE DEFINI PAR L'ENTREPRISE ELECTRIQUE
- SE REFERER AUX DESSINS D'ARCHITECTE POUR TOUS CLG / PARTITION / PLAN DE NIVEAUX TYPES

DATE	17.04.2025

L'Observatoire International
Lighting Designers & Consultants
120 Walker Street
7th Floor East
New York NY10013
Tel: (212)255-4463
Fax: (212)255-8346
E: info@obsintl.com

NE PAS UTILISER POUR LA CONSTRUCTION - CE DOCUMENT N'EST APPLICABLE QUE POUR L'ARCHITECTE ET A TITRE INDICATIF UNIQUEMENT

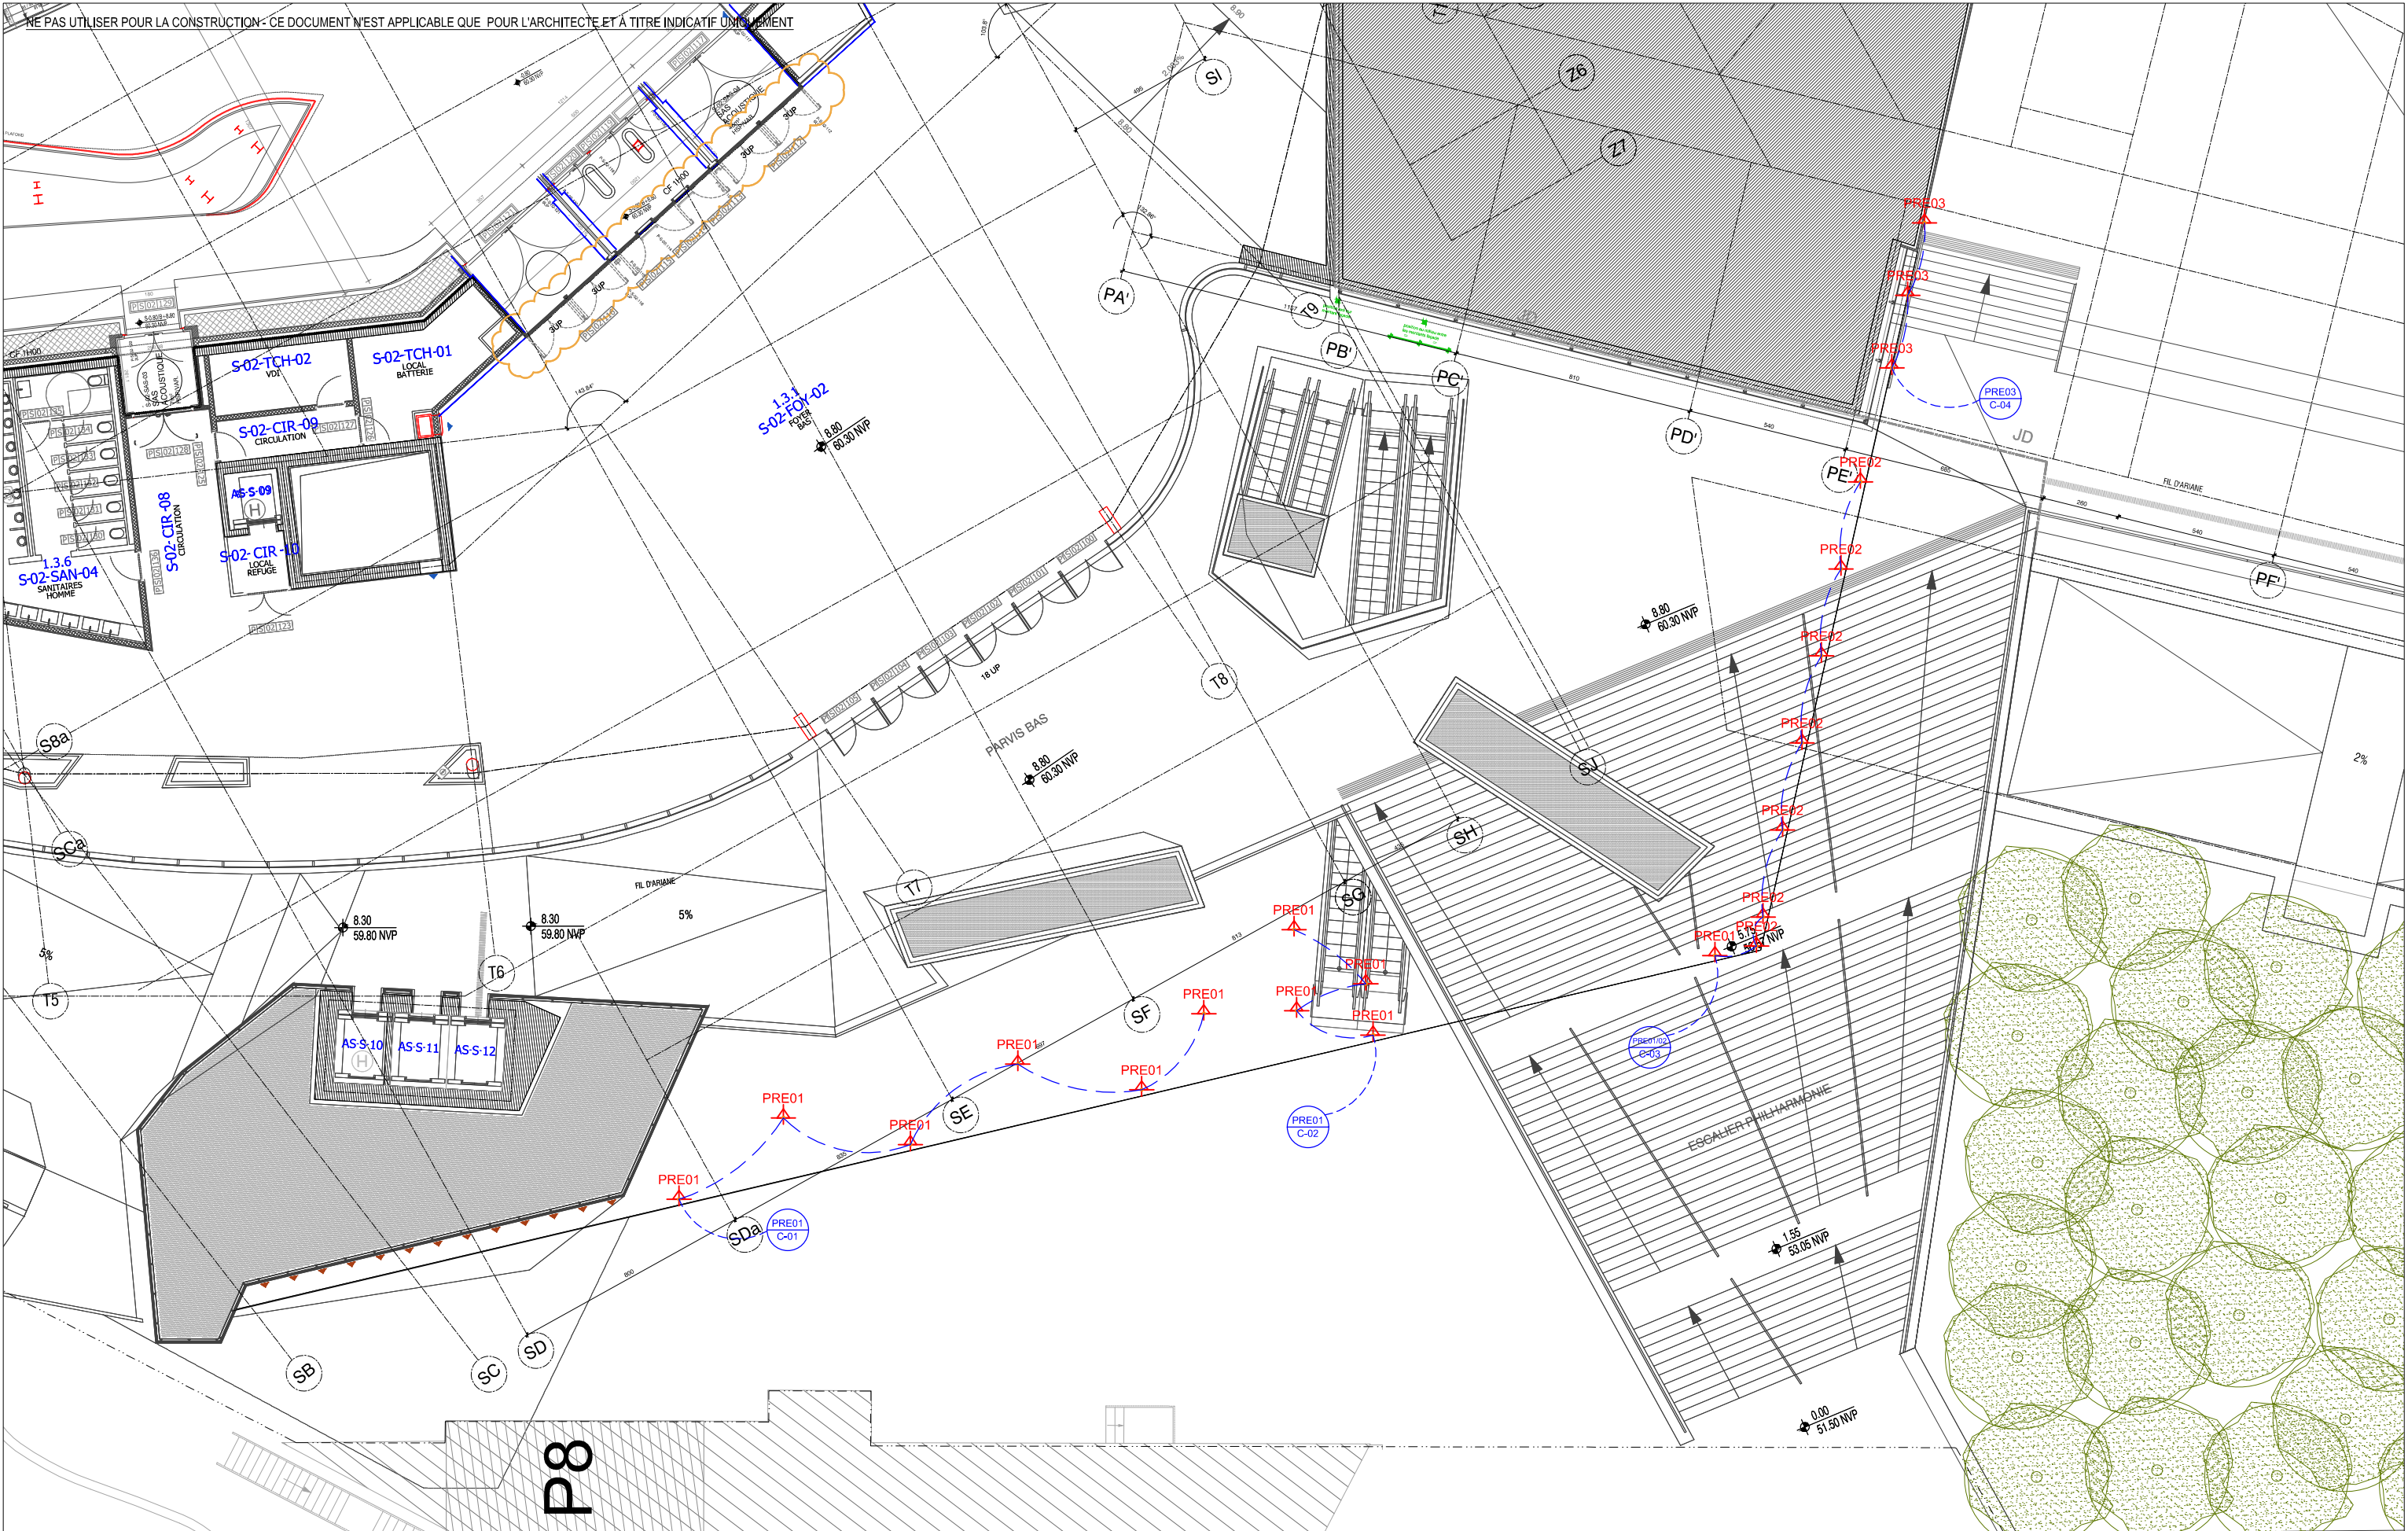

LA PHILHARMONIE DE PARIS
PLANS D'ECLAIRAGE - PHASE PRO

- NOTES:
- SE REFERER AUX PLANS DE SOL ET DE PLAFOND
 - VOIR LES SPECIFICATIONS POUR TOUTES INFORMATIONS TECHNIQUES
 - TOUTES LES CONDITIONS DE FIXATION A COORDONNER AVEC ARCHITECTES
 - DIMENSIONNEMENT DES CABLES DOIT ETRE DEFINI PAR L'ENTREPRISE ELECTRIQUE
 - SE REFERER AUX DESSINS D'ARCHITECTE POUR TOUS CLG / PARTITION / PLAN DE NIVEAUX TYPES

DATE 10.04.2025


L'Observatoire International
Lighting Designers & Consultants
120 Walker Street
7th Floor East
New York NY10013
Tel: (212)255-4463
Fax: (212)255-8346
E: info@obsintl.com


1/200


PLAN DE
CONTROLE
NIVEAU 002

NE PAS UTILISER POUR LA CONSTRUCTION - CE DOCUMENT N'EST APPLICABLE QUE POUR L'ARCHITECTE ET A TITRE INDICATIF UNIQUEMENT

PRE01	PROJECTEUR (type d'installation à confirmer) 5000lm optique 30° circular louver + shutter flap
PRE02	PROJECTEUR (type d'installation à confirmer) 788lm optique 50° circular louver+ shutter flap
PRE03	PROJECTEUR EN APPLIQUE 788lm optique 50° / elliptique circular louver

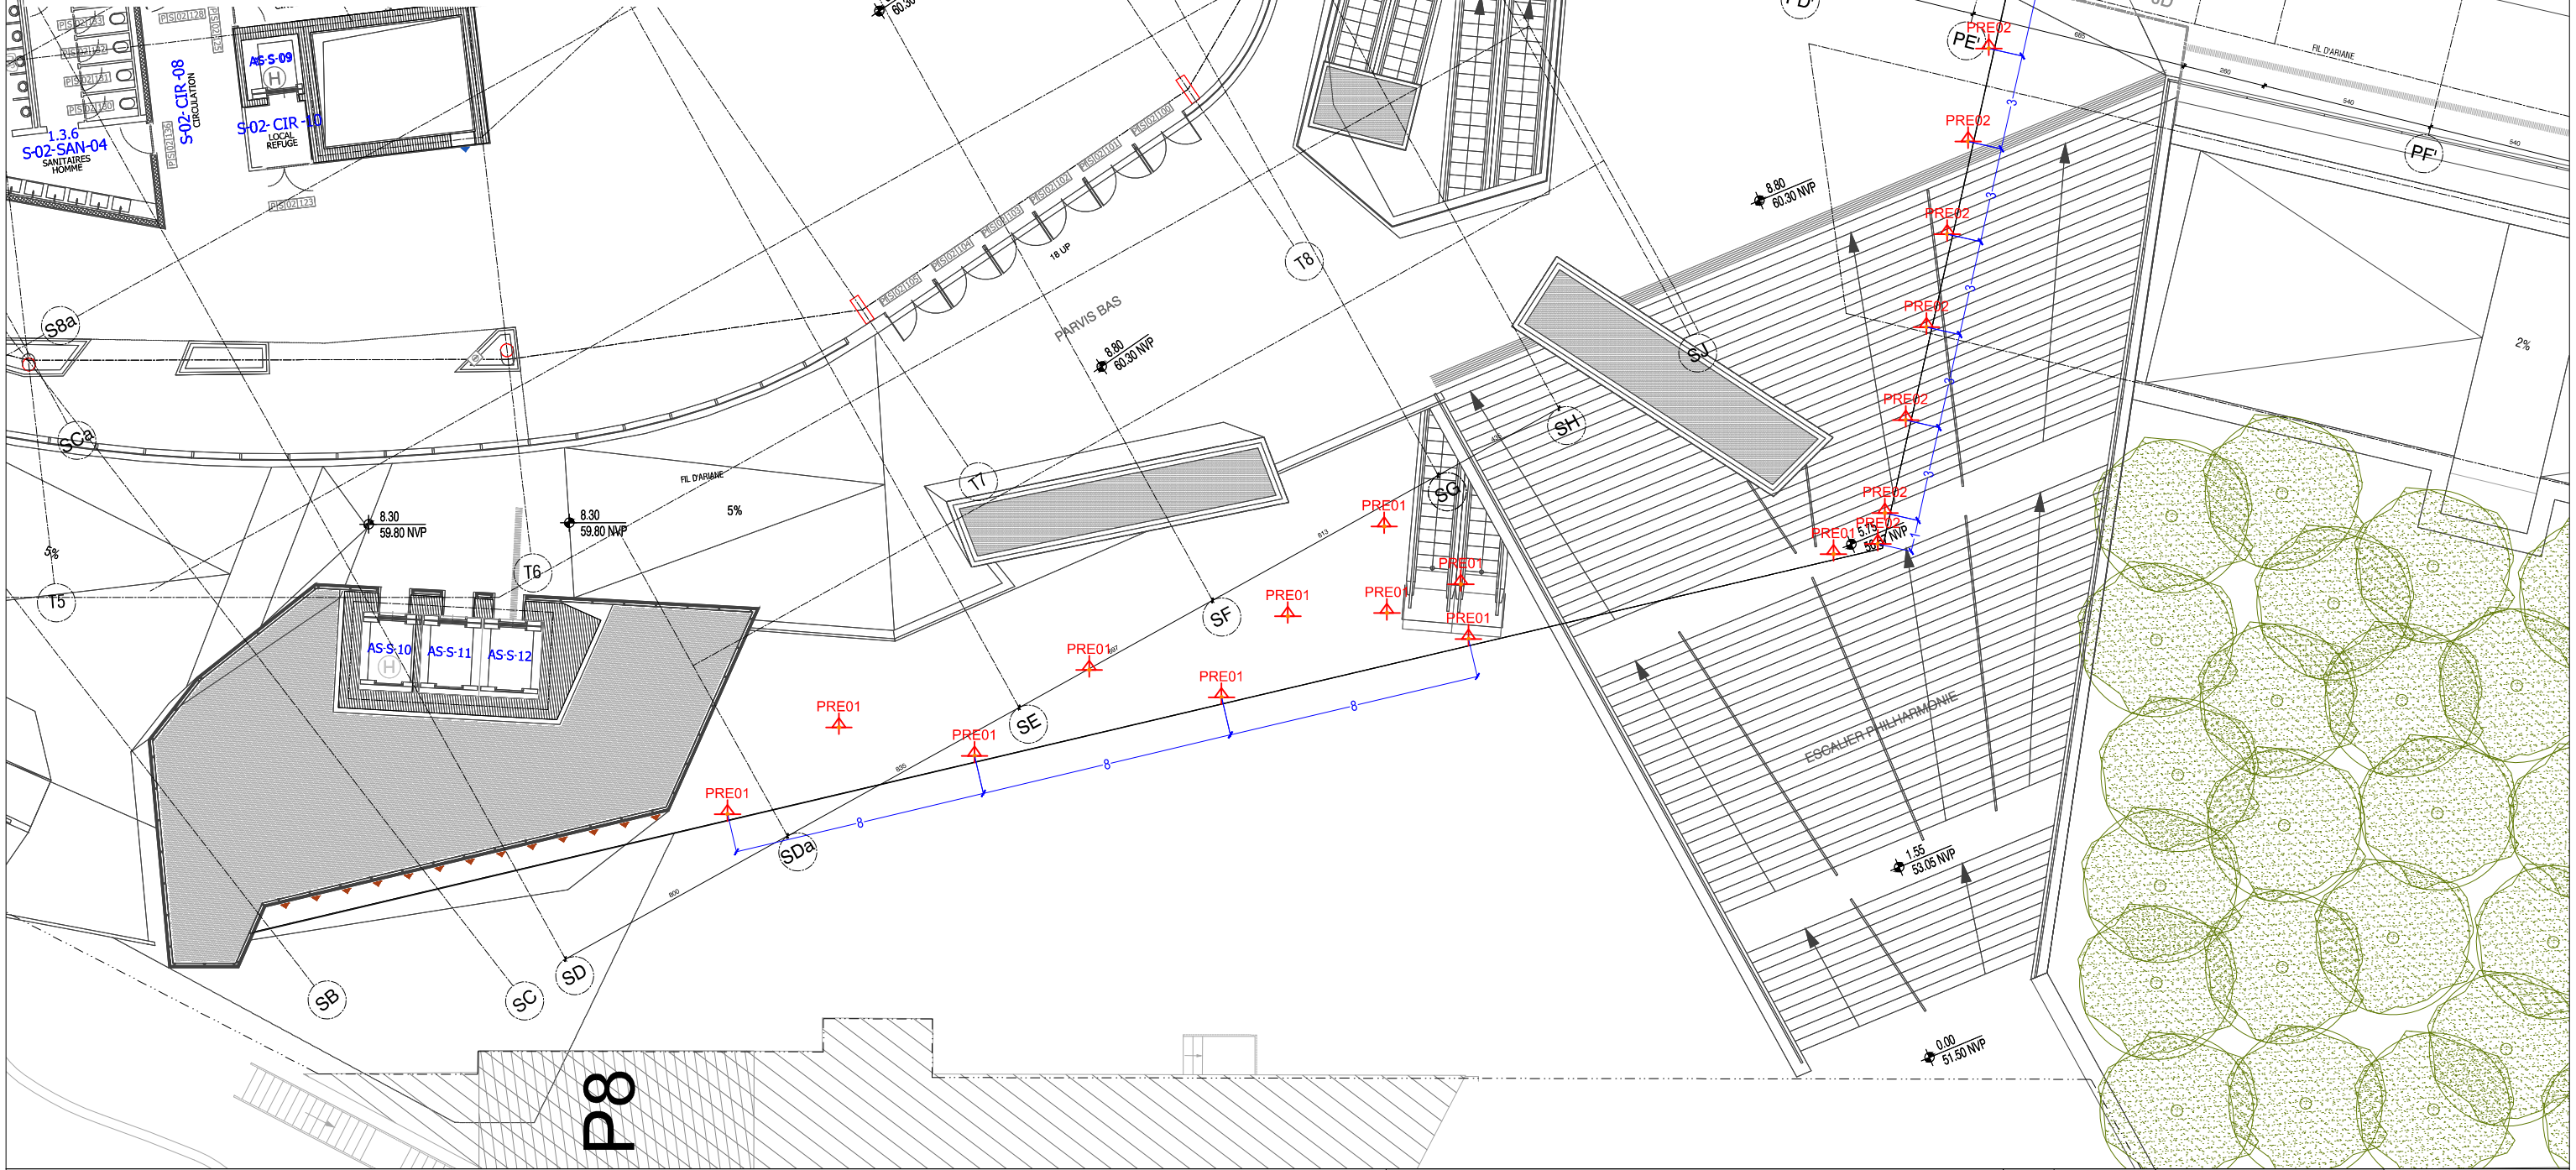

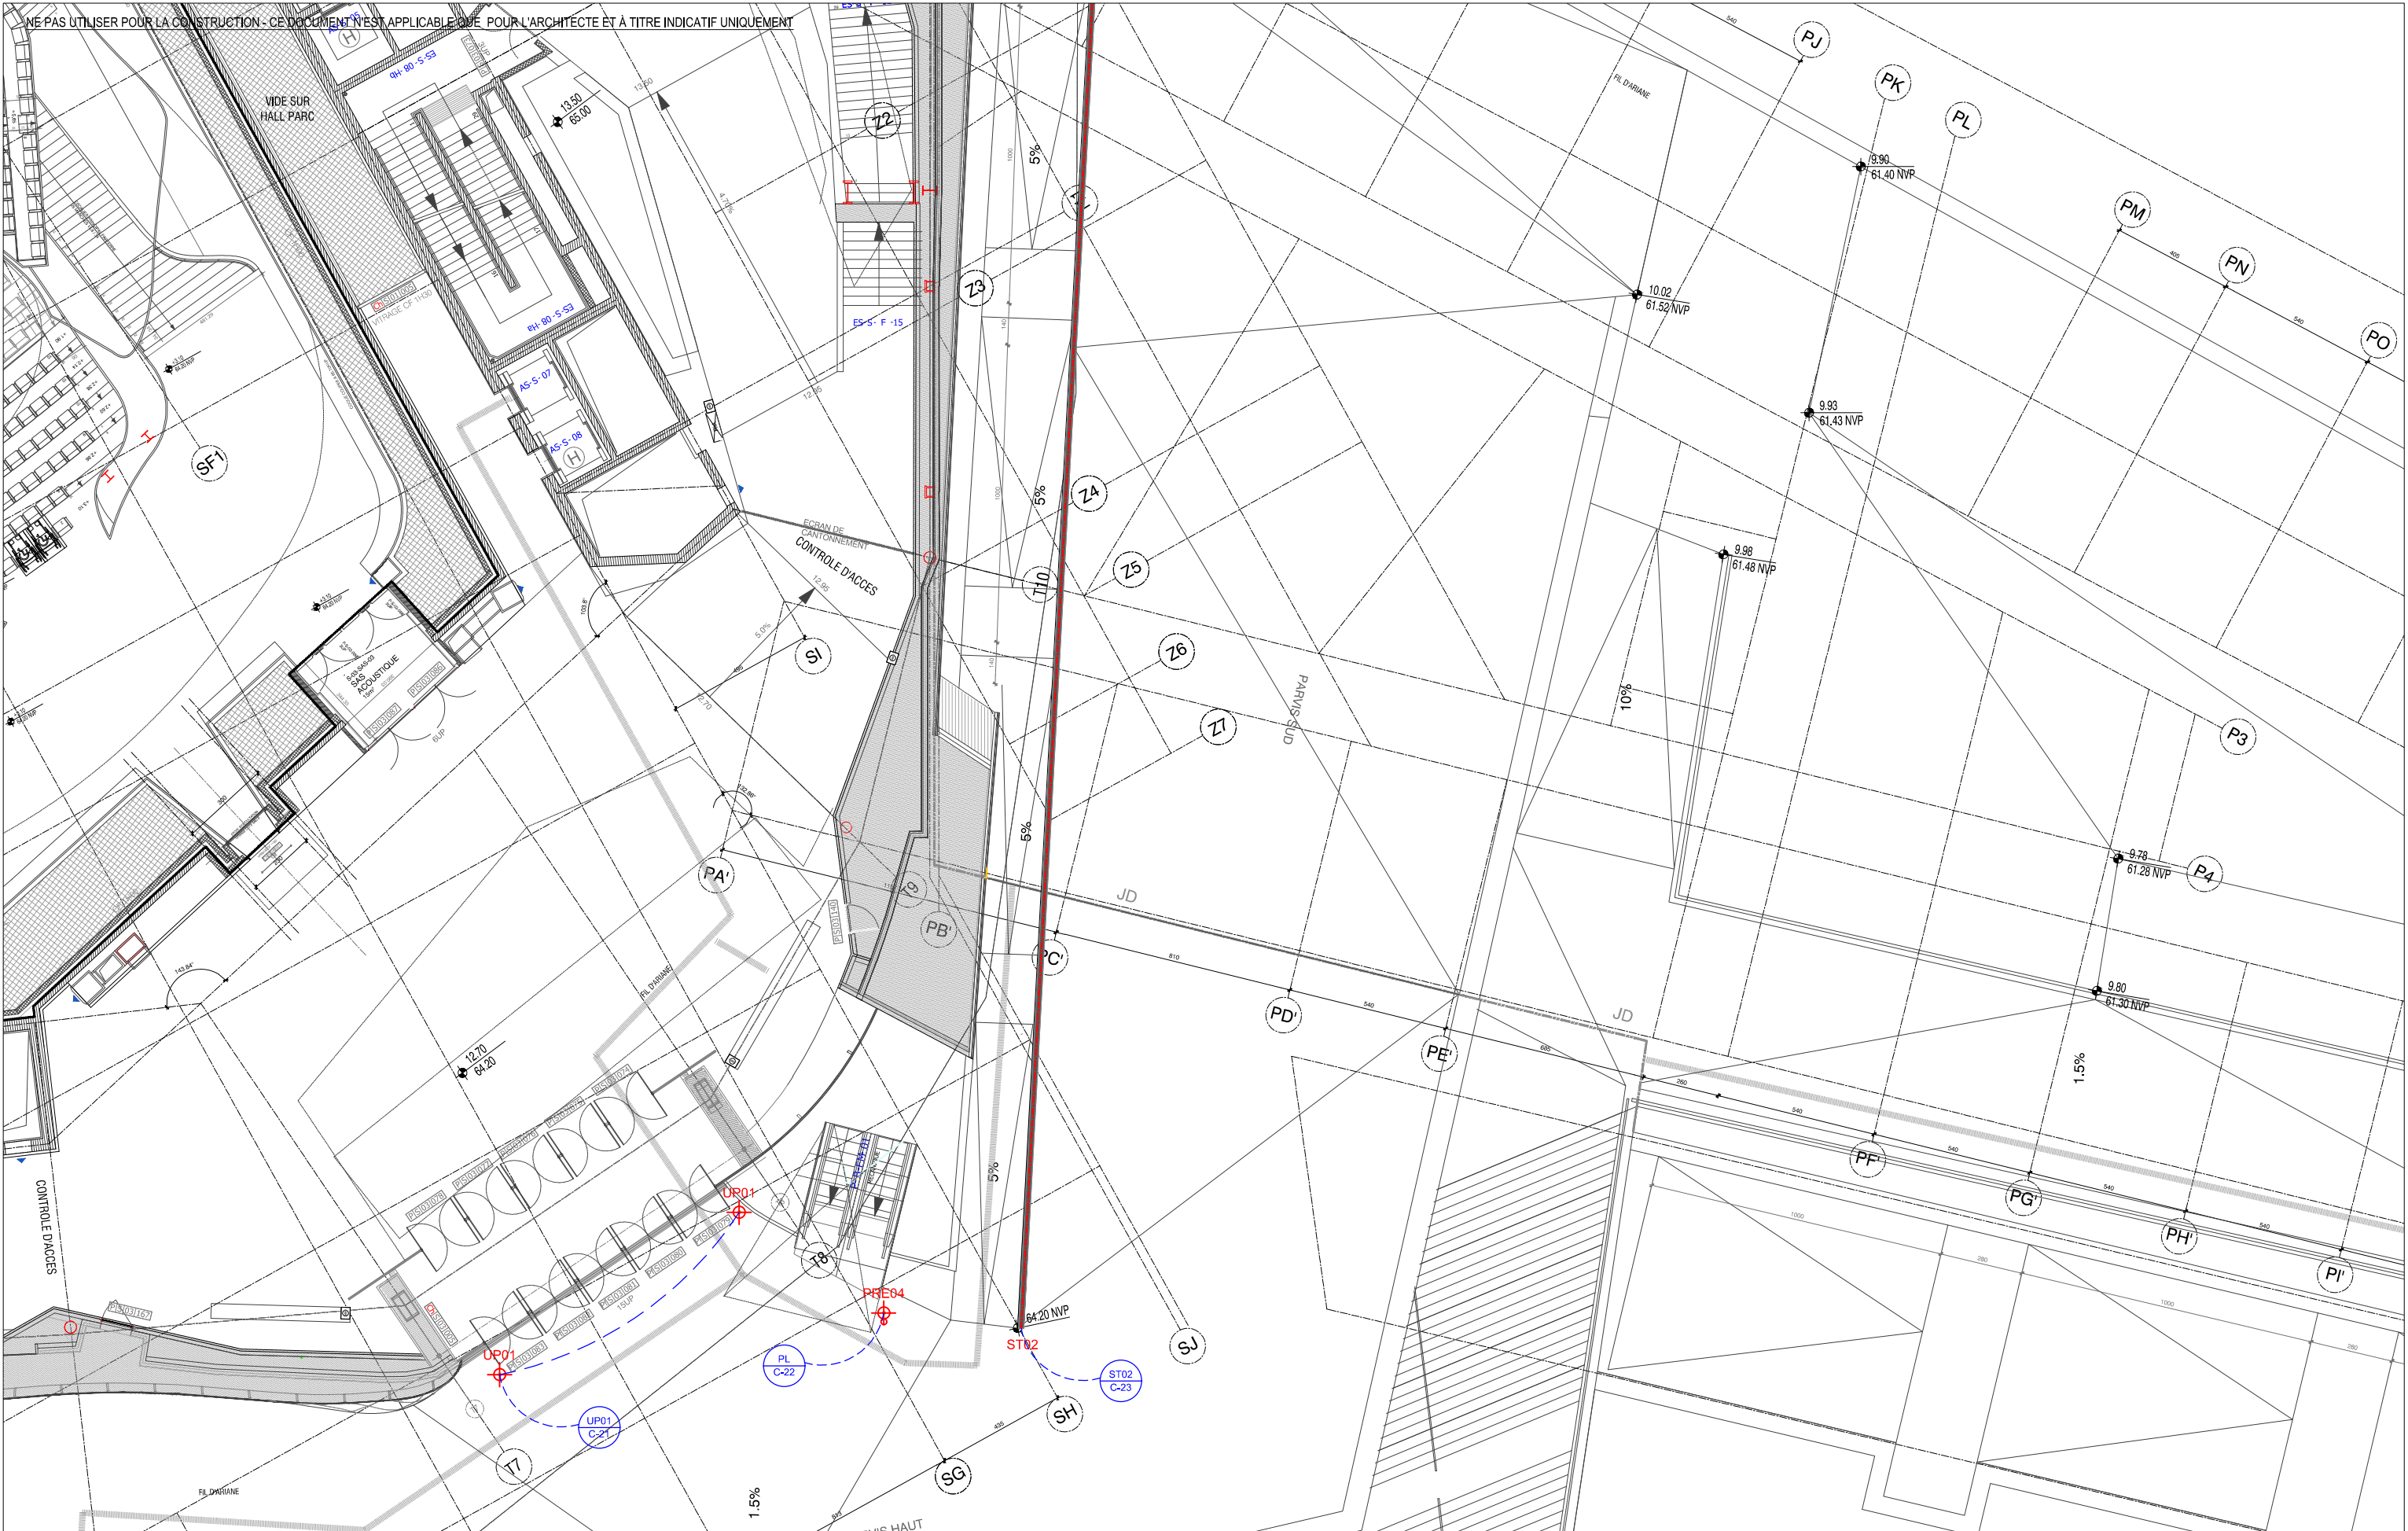

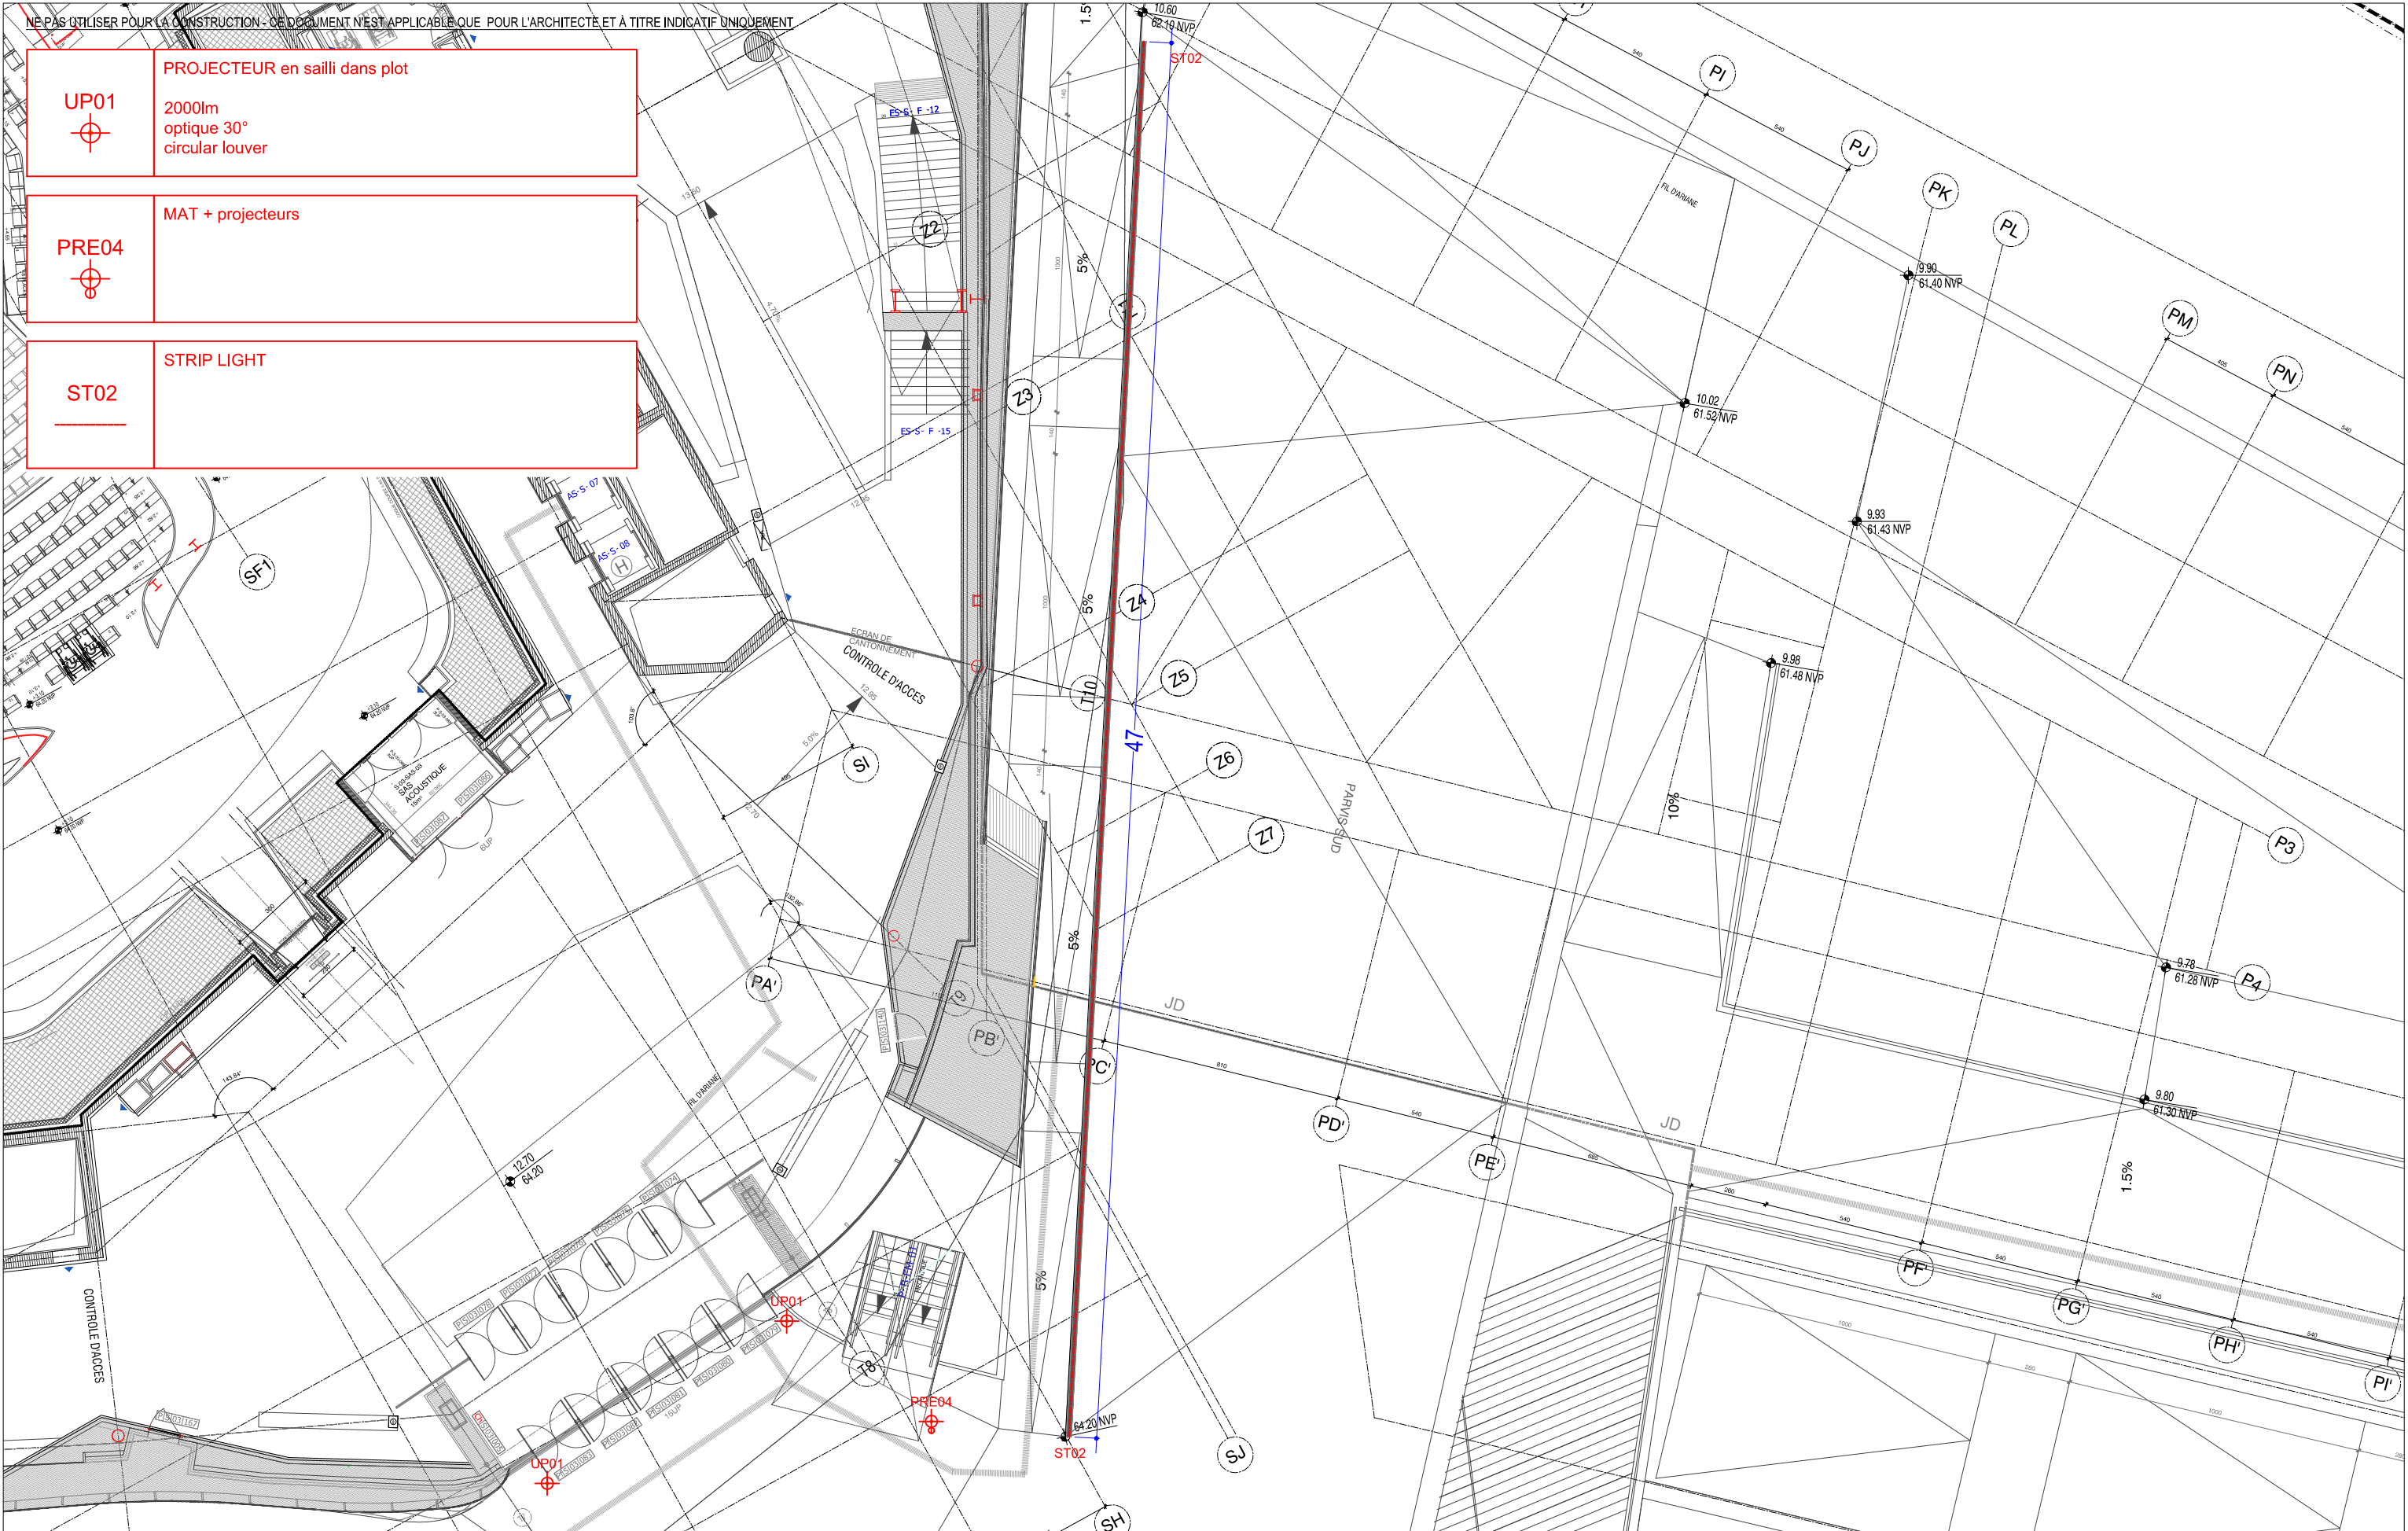

LA PHILHARMONIE DE PARIS


PLANS D'ECLAIRAGE - PHASE PRO

NOTES:

- SE REFERER AUX PLANS DE SOL ET DE PLAFOND
- VOIR LES SPECIFICATIONS POUR TOUTES INFORMATIONS TECHNIQUES
- TOUTES LES CONDITIONS DE FIXATION A COORDONNER AVEC ARCHITECTES
- DIMENSIONNEMENT DES CABLES DOIT ETRE DEFINI PAR L'ENTREPRISE ELECTRIQUE
- SE REFERER AUX DESSINS D'ARCHITECTE POUR TOUS CLG / PARTITION / PLAN DE NIVEAUX TYPES


DATE	10.04.2025

L'Observatoire International
Lighting Designers & Consultants
120 Walker Street
7th Floor East
New York NY10013
Tel: (212)255-4463
Fax: (212)255-8346
E: info@obsintl.com

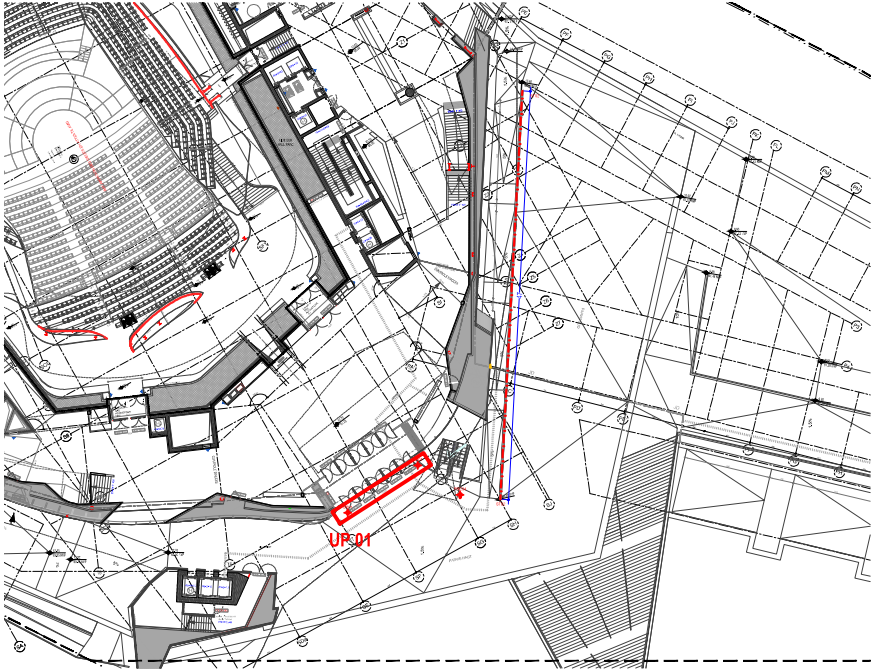


PLAN REPERAGE


EMPLACEMENT DES LUMINAIRES

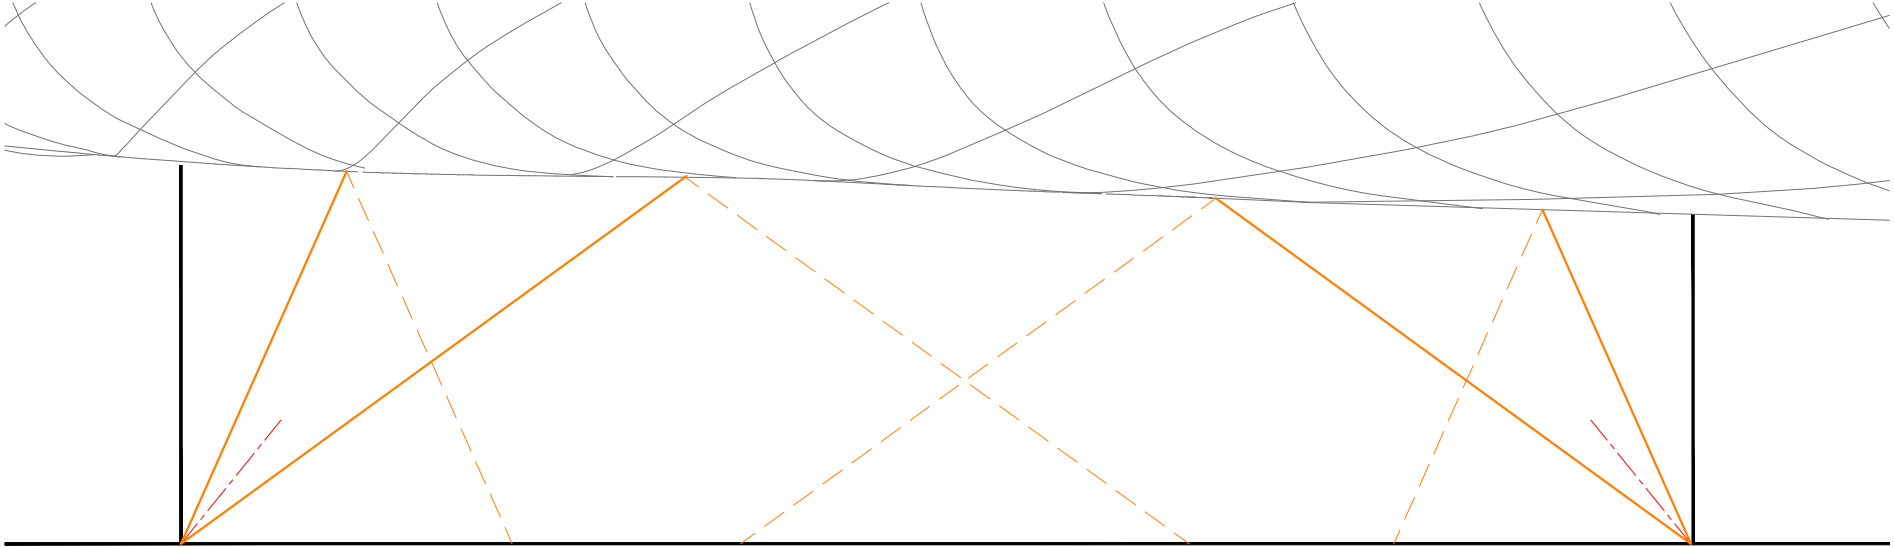

ELEVATION

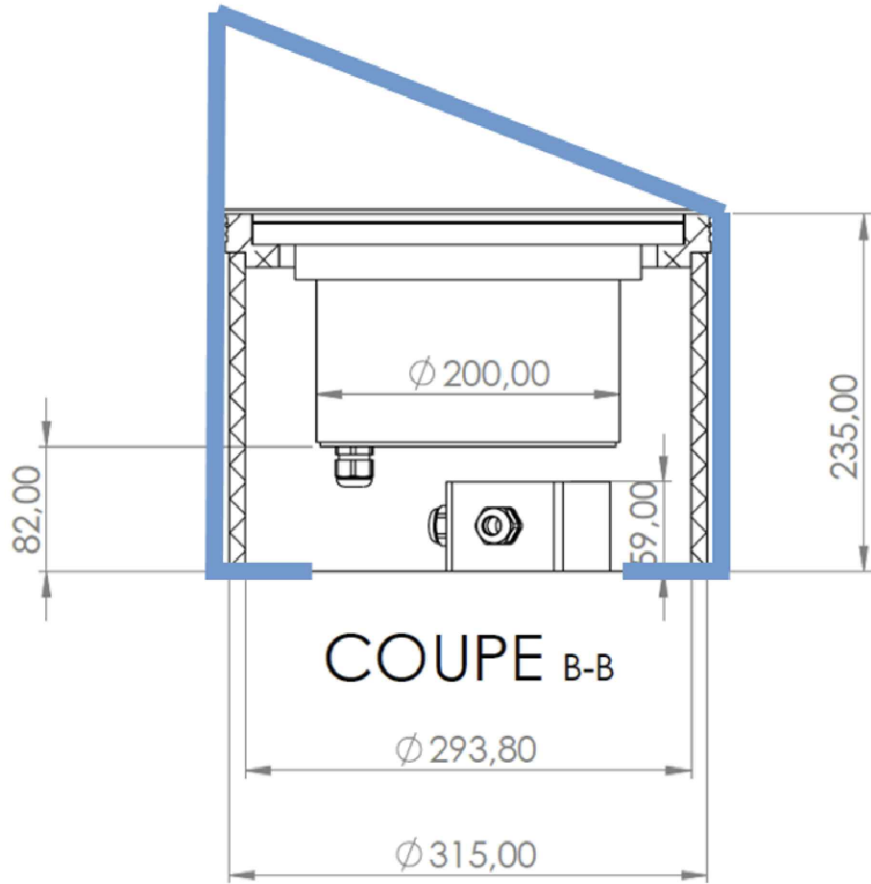


DETAIL

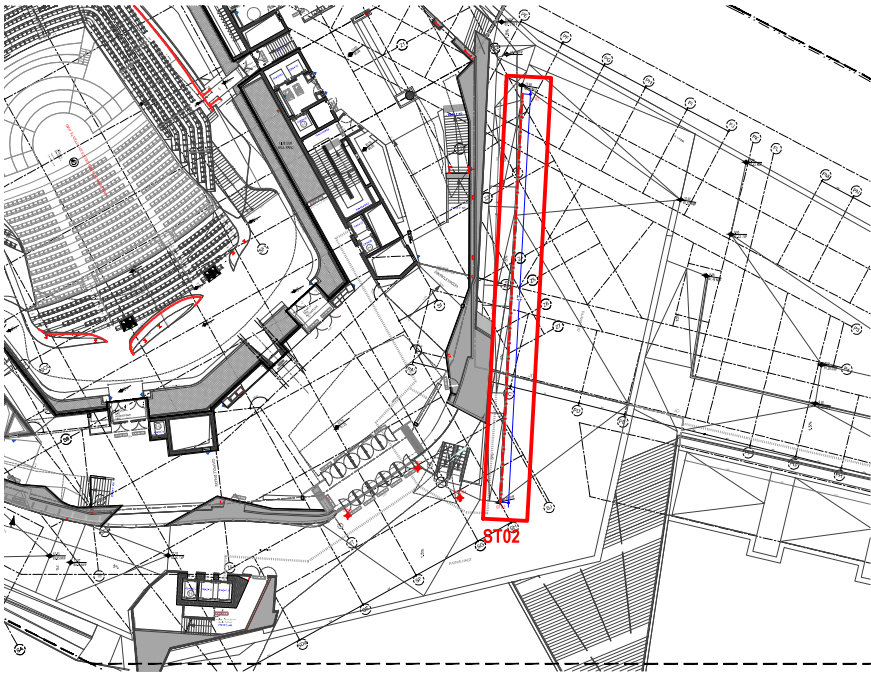


PLAN REPERAGE


EMPLACEMENT DES LUMINAIRES

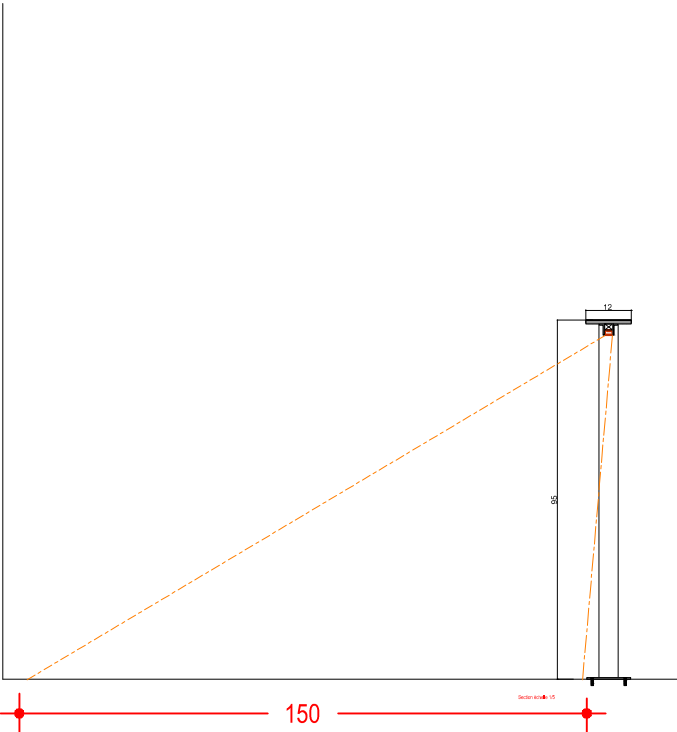

COUPE 1/50

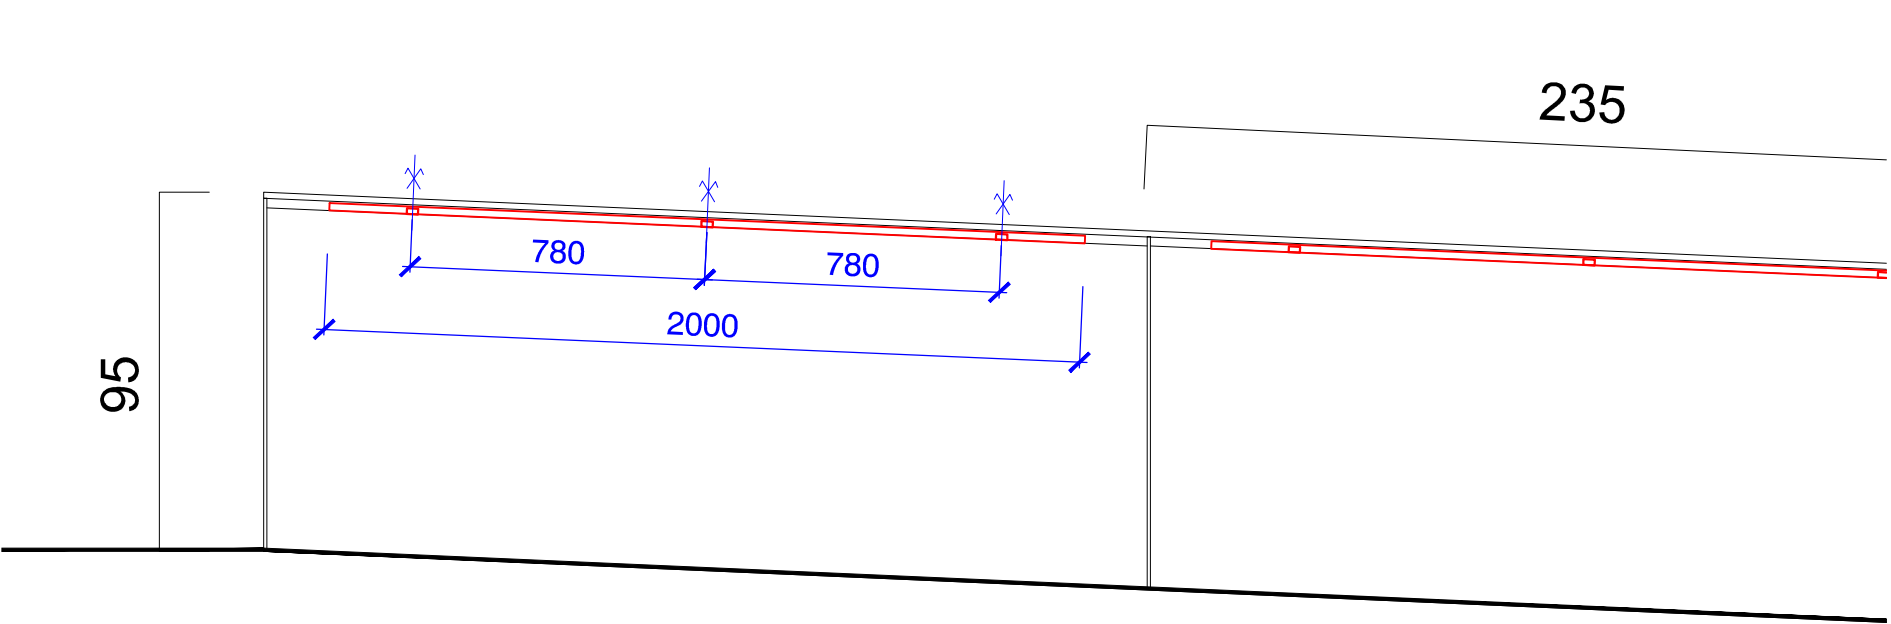

ELEVATION 1/50

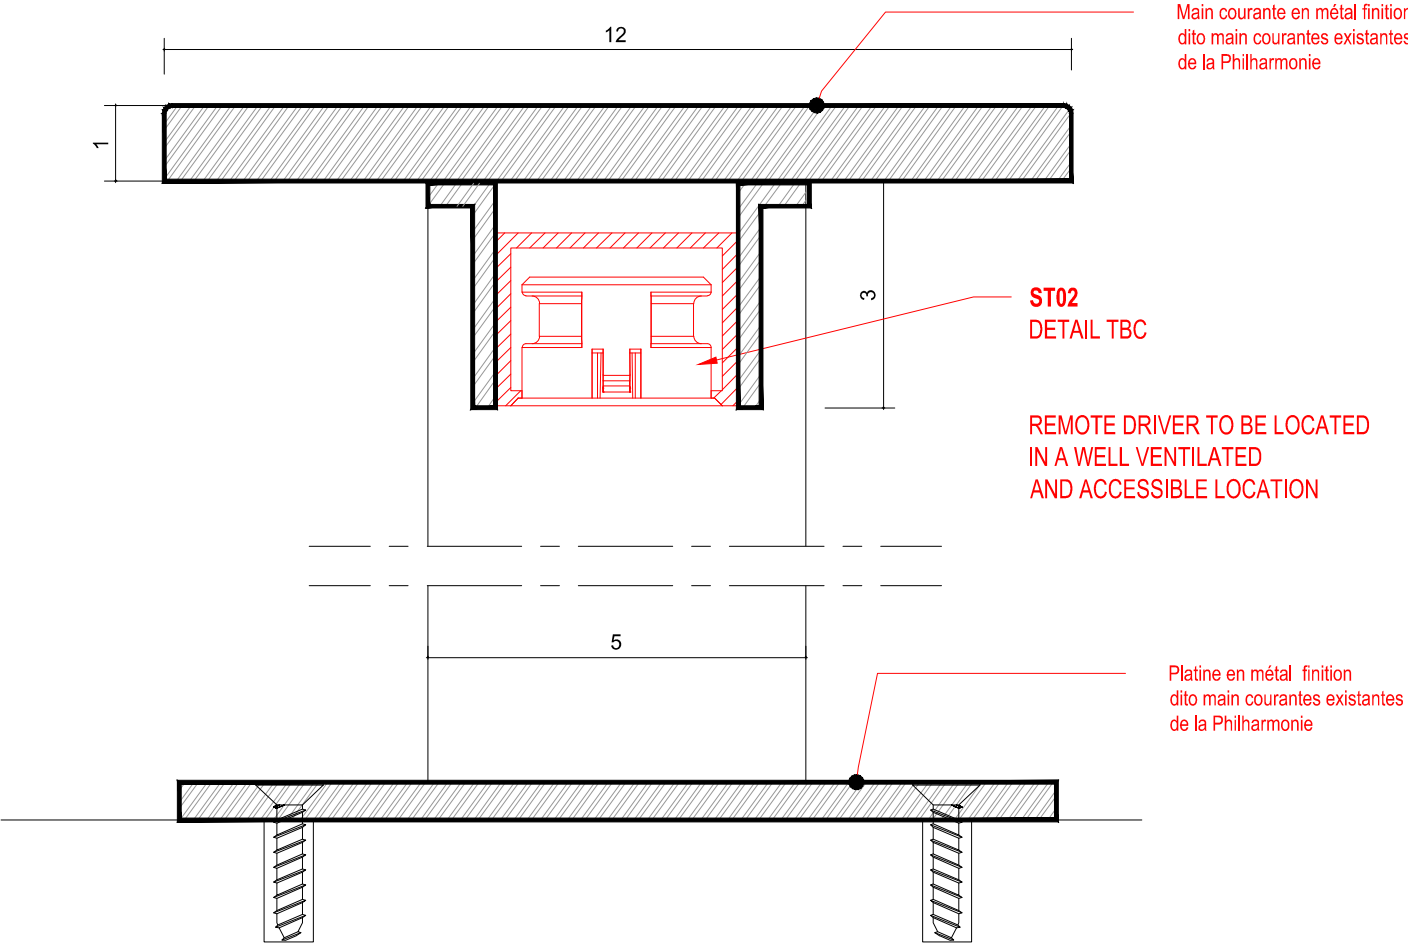

DETAIL 1/1

LA PHILHARMONIE DE PARIS

DETAILS D'ECLAIRAGE - PHASE PRO

NOTES:

- SE REFERER AUX PLANS DE SOL ET DE PLAFOND
- VOIR LES SPECIFICATIONS POUR TOUTES INFORMATIONS TECHNIQUES
- TOUTES LES CONDITIONS DE FIXATION A COORDONNER AVEC ARCHITECTES
- DIMENSIONNEMENT DES CABLES DOIT ETRE DEFINI PAR L'ENTREPRISE ELECTRIQUE
- SE REFERER AUX DESSINS D'ARCHITECTE POUR TOUS CLG / PARTITION / PLAN DE NIVEAUX TYPES




DATE	10.04.2025

L'Observatoire International
Lighting Designers & Consultants
120 Walker Street
7th Floor East
New York NY10013
Tel: (212)255-4463
Fax: (212)255-8346
E: info@obsintl.com


1/200, 1/50, 1/1

ST02

lot serrurerie

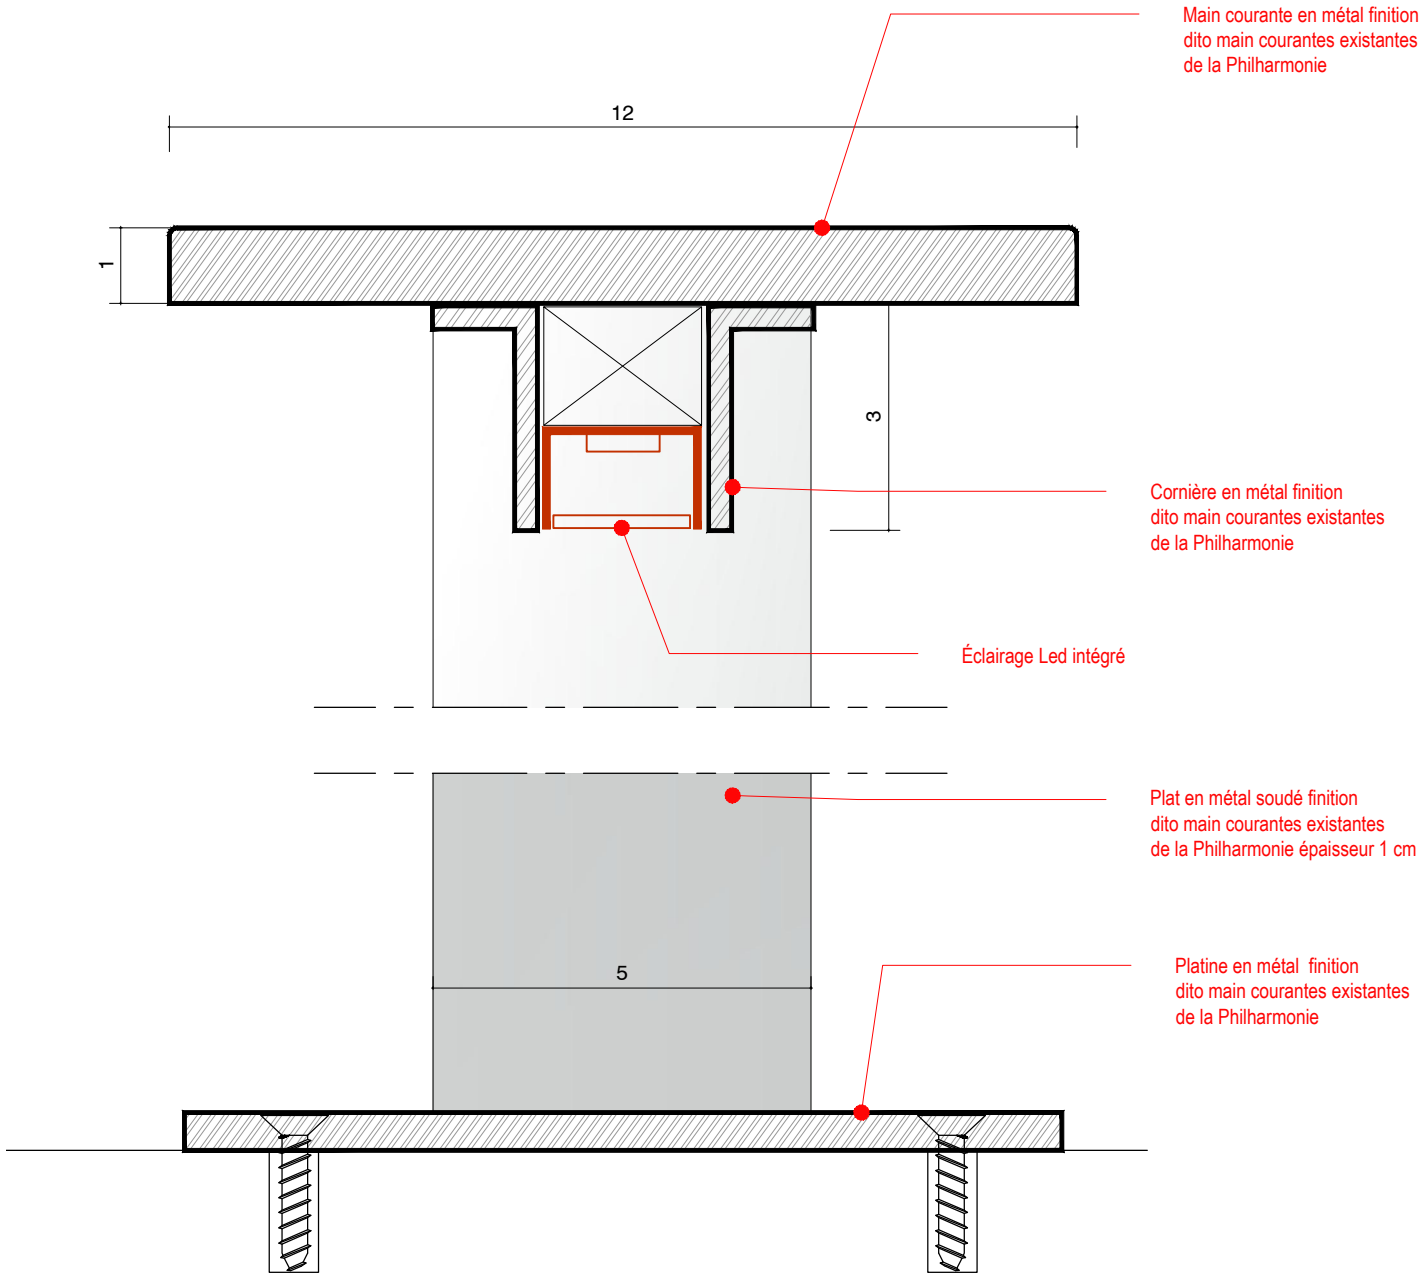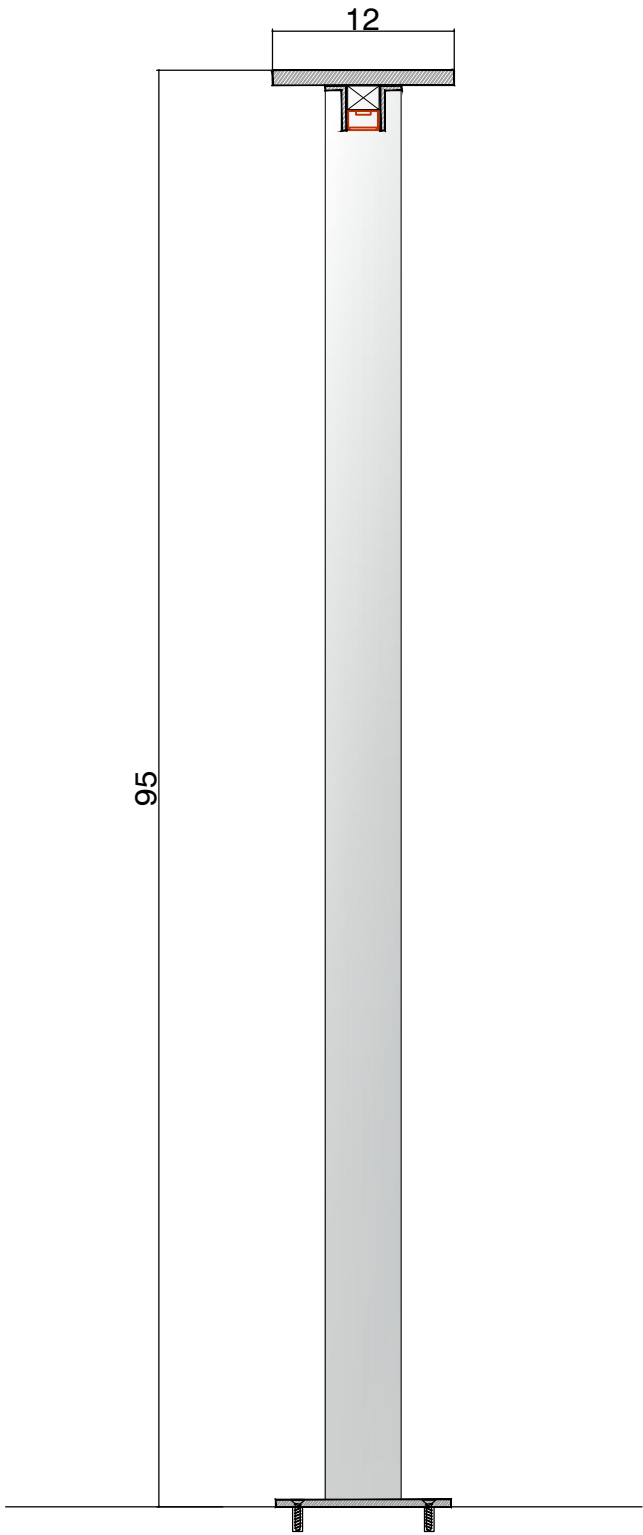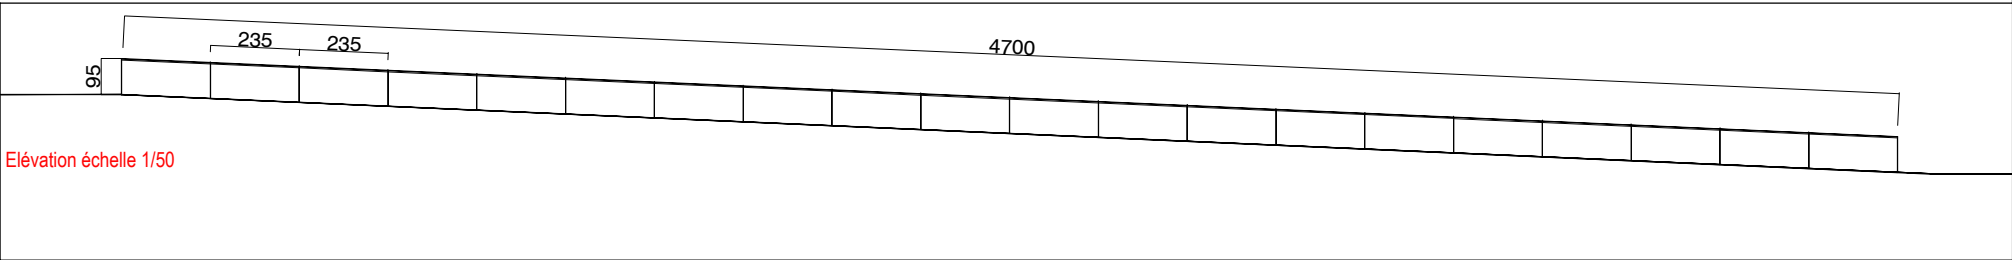

Nouveau totem éclairant

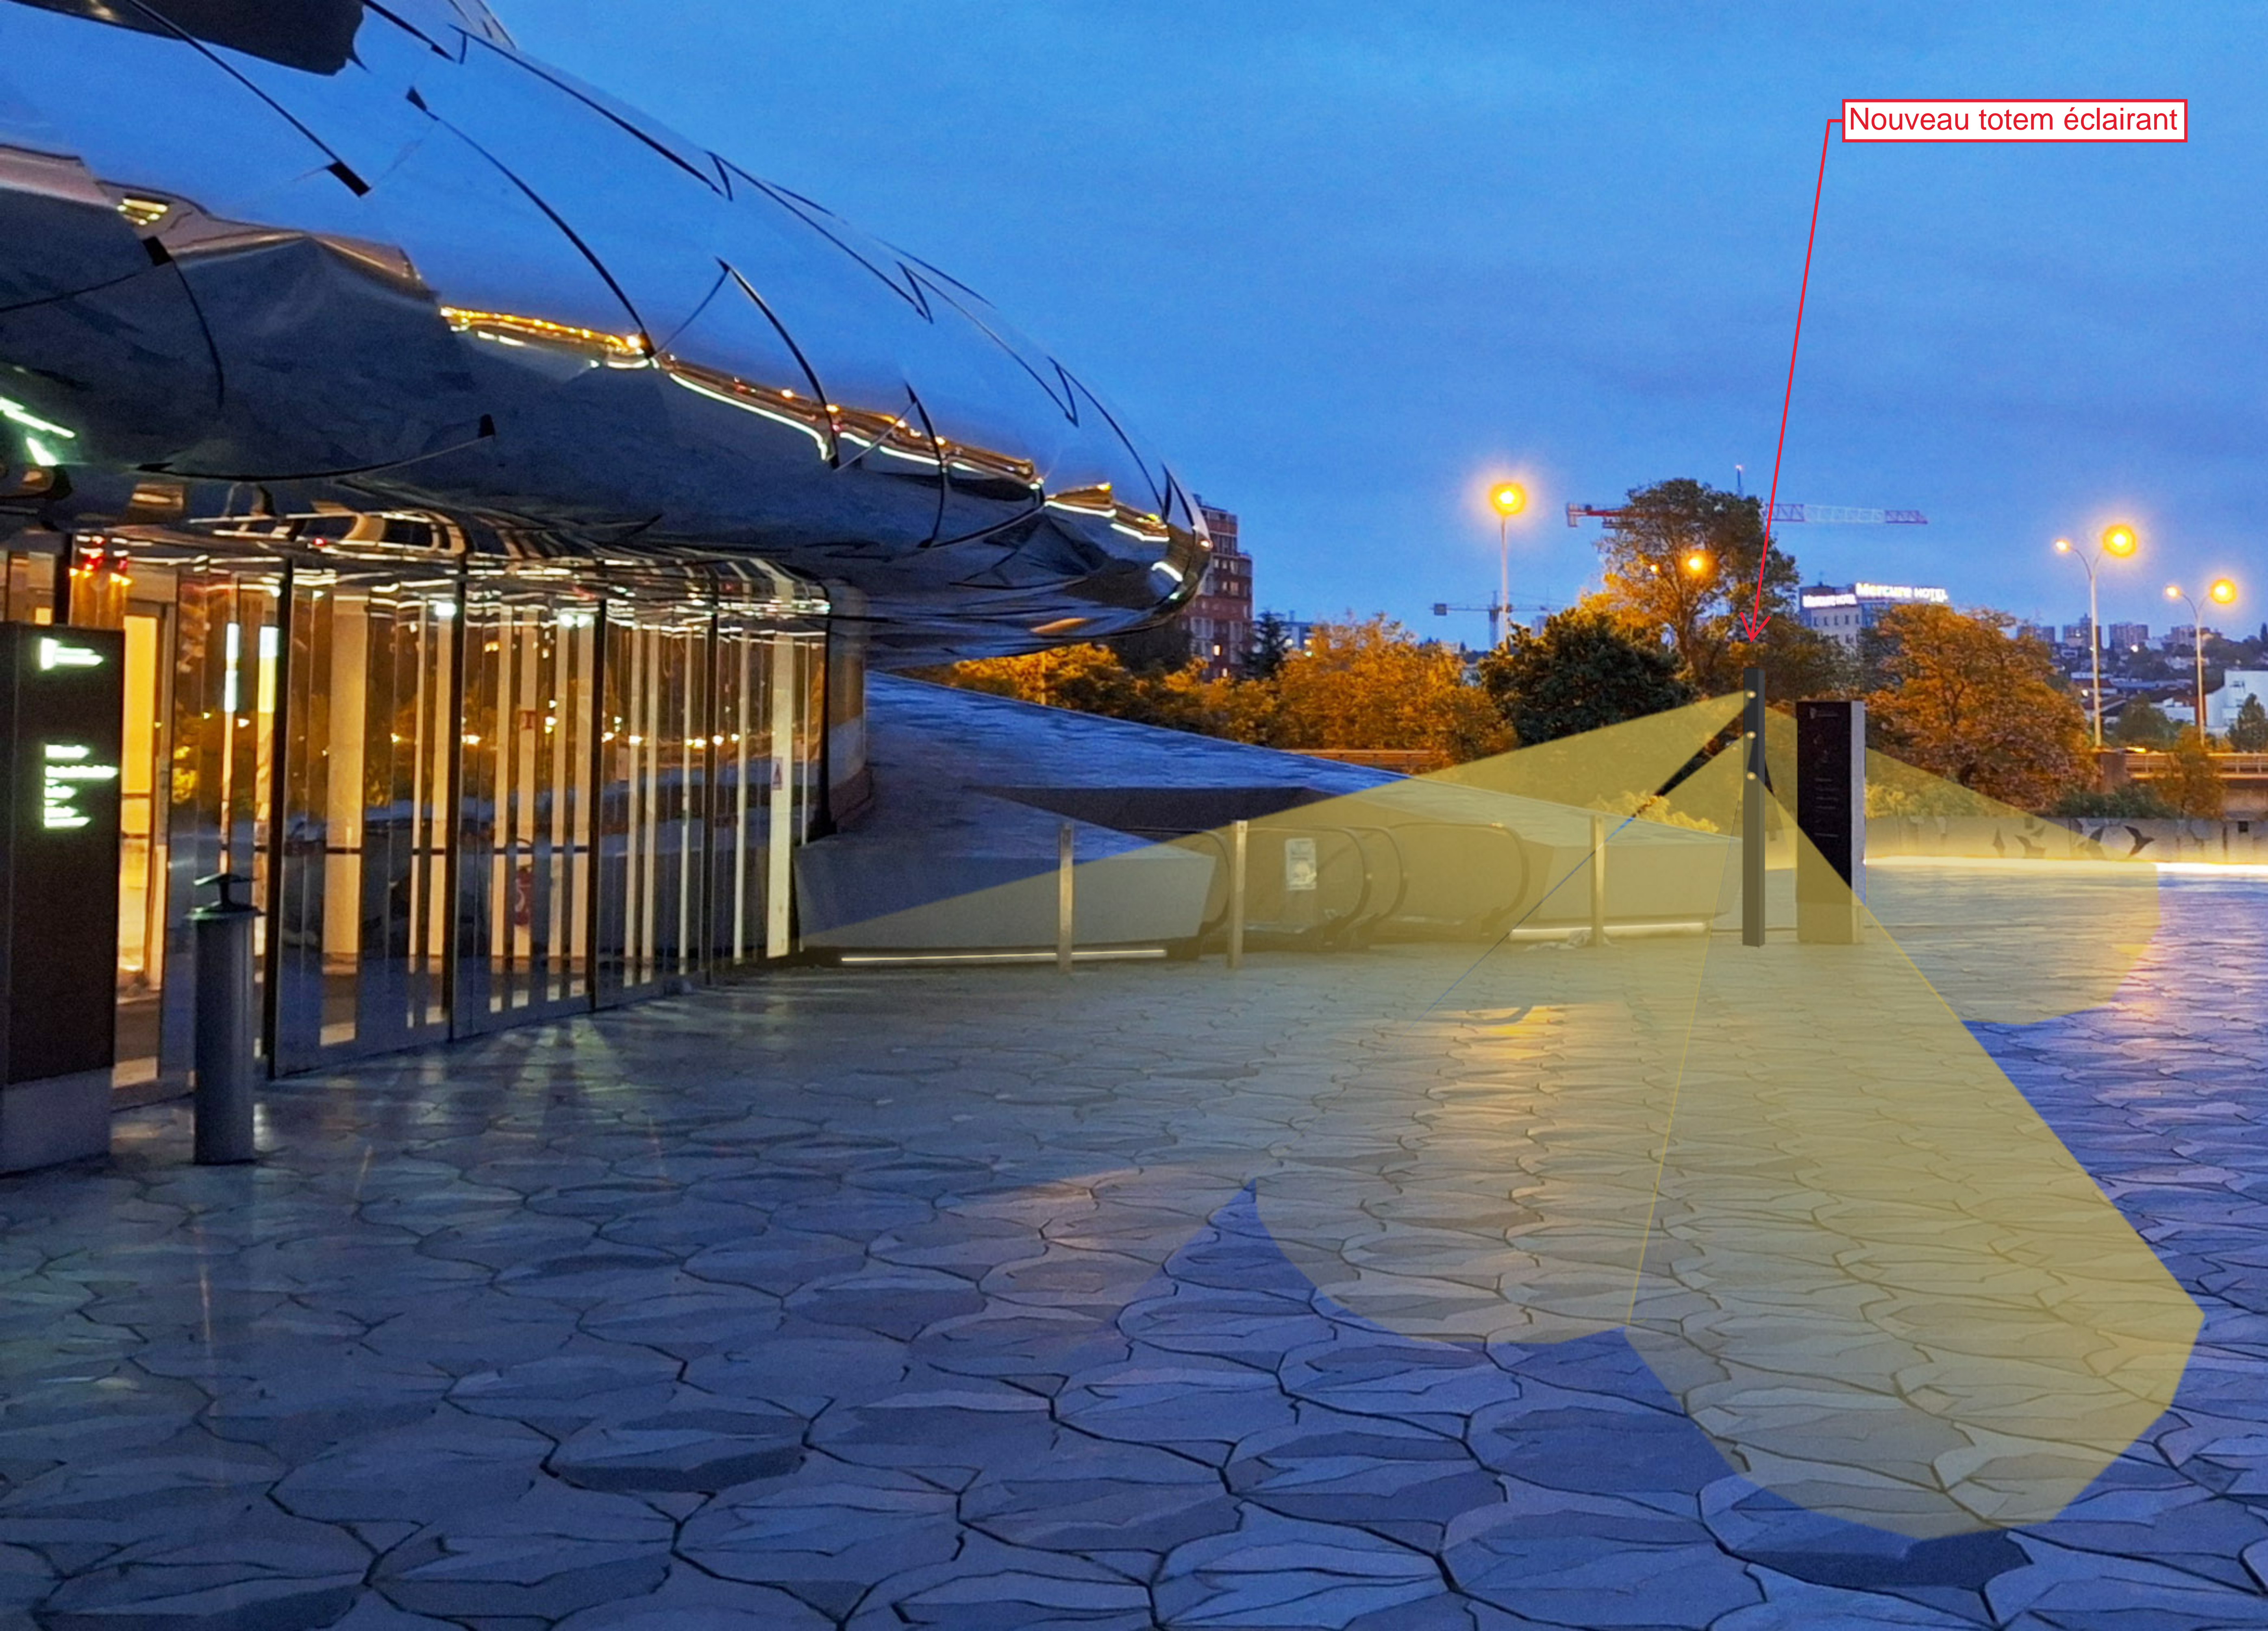

DESSIN A METTRE AU POINT
AVEC ECLAIRAGISTE

lot serrurerie
dessin de principe
à finaliser avec
architecte

