



# LA PHILHARMONIE DE PARIS

ECLAIRAGE EXTERIEUR - RENDU PRO

PPE 24108 – 10.04,2025




# INDEX

## ZONES D'INTERVENTION

- ESCALIER SUD
- CIRCULATIONS
- ENTREE PRINCIPALE
- PARVIS SUD
- ENTREE DES ENFANTS

# ZONES D'INTERVENTION


## L'OBSERVATOIRE INTERNATIONAL

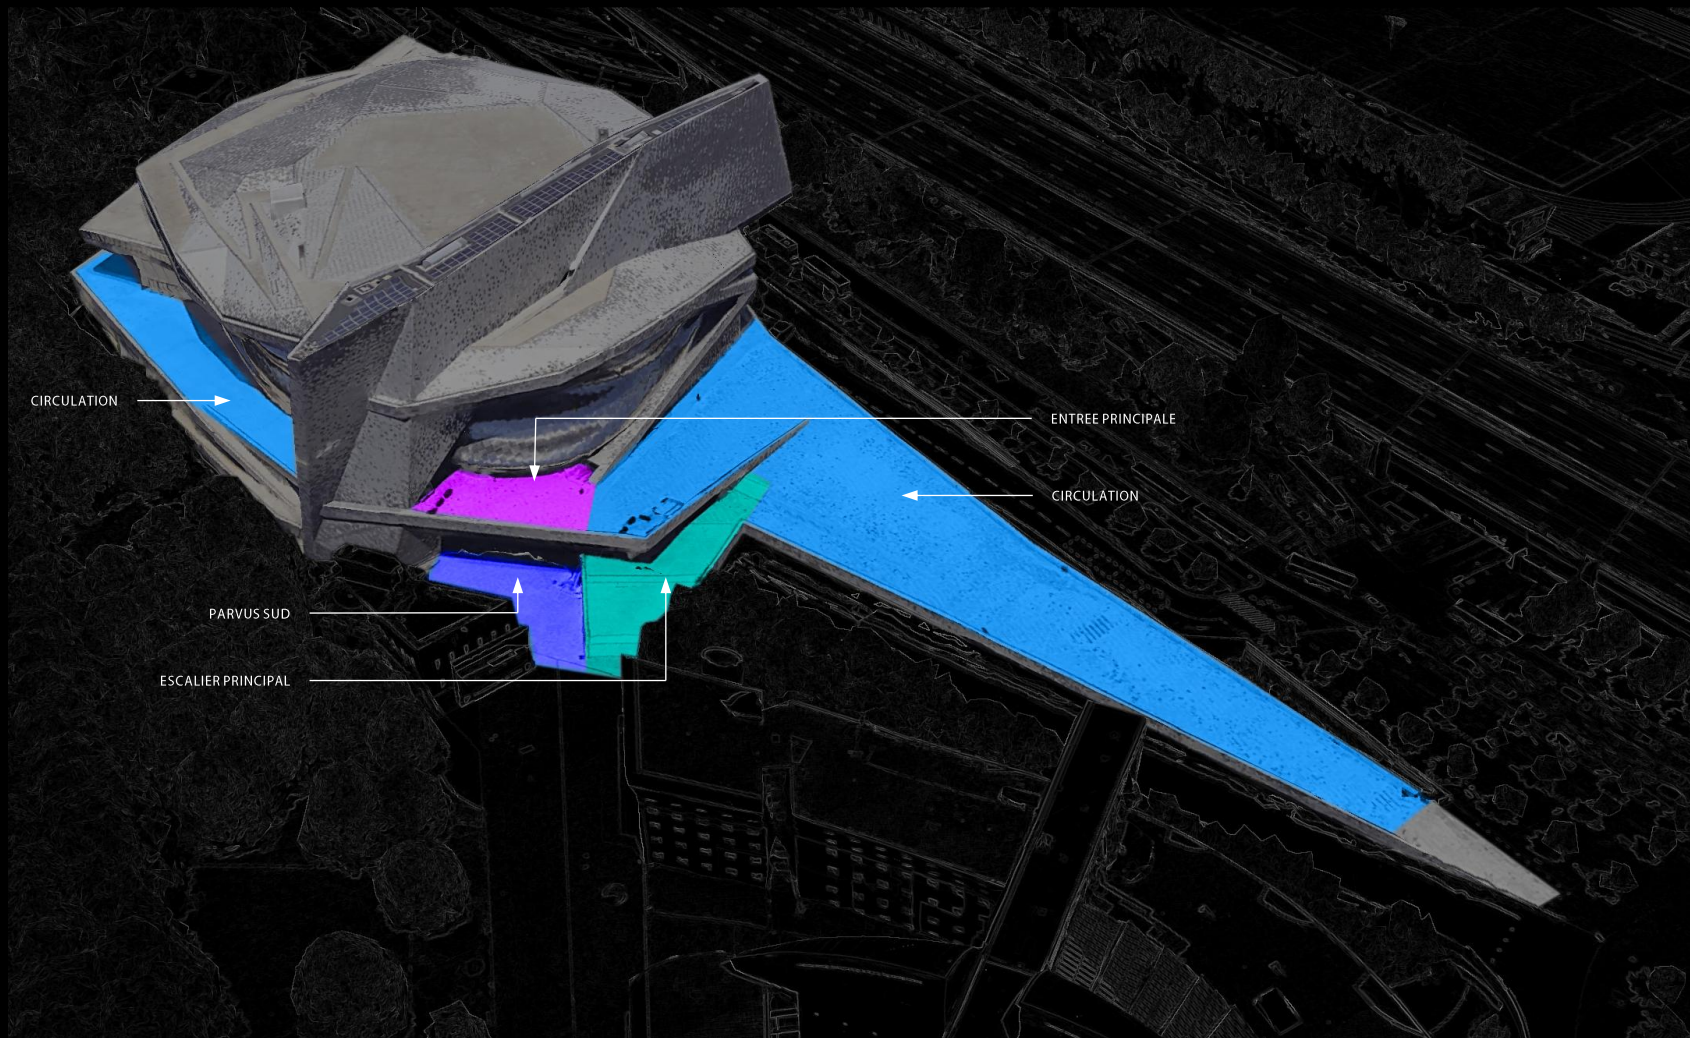

## ZONE D'INTERVENTION L'OI


## ESCALIER SUD



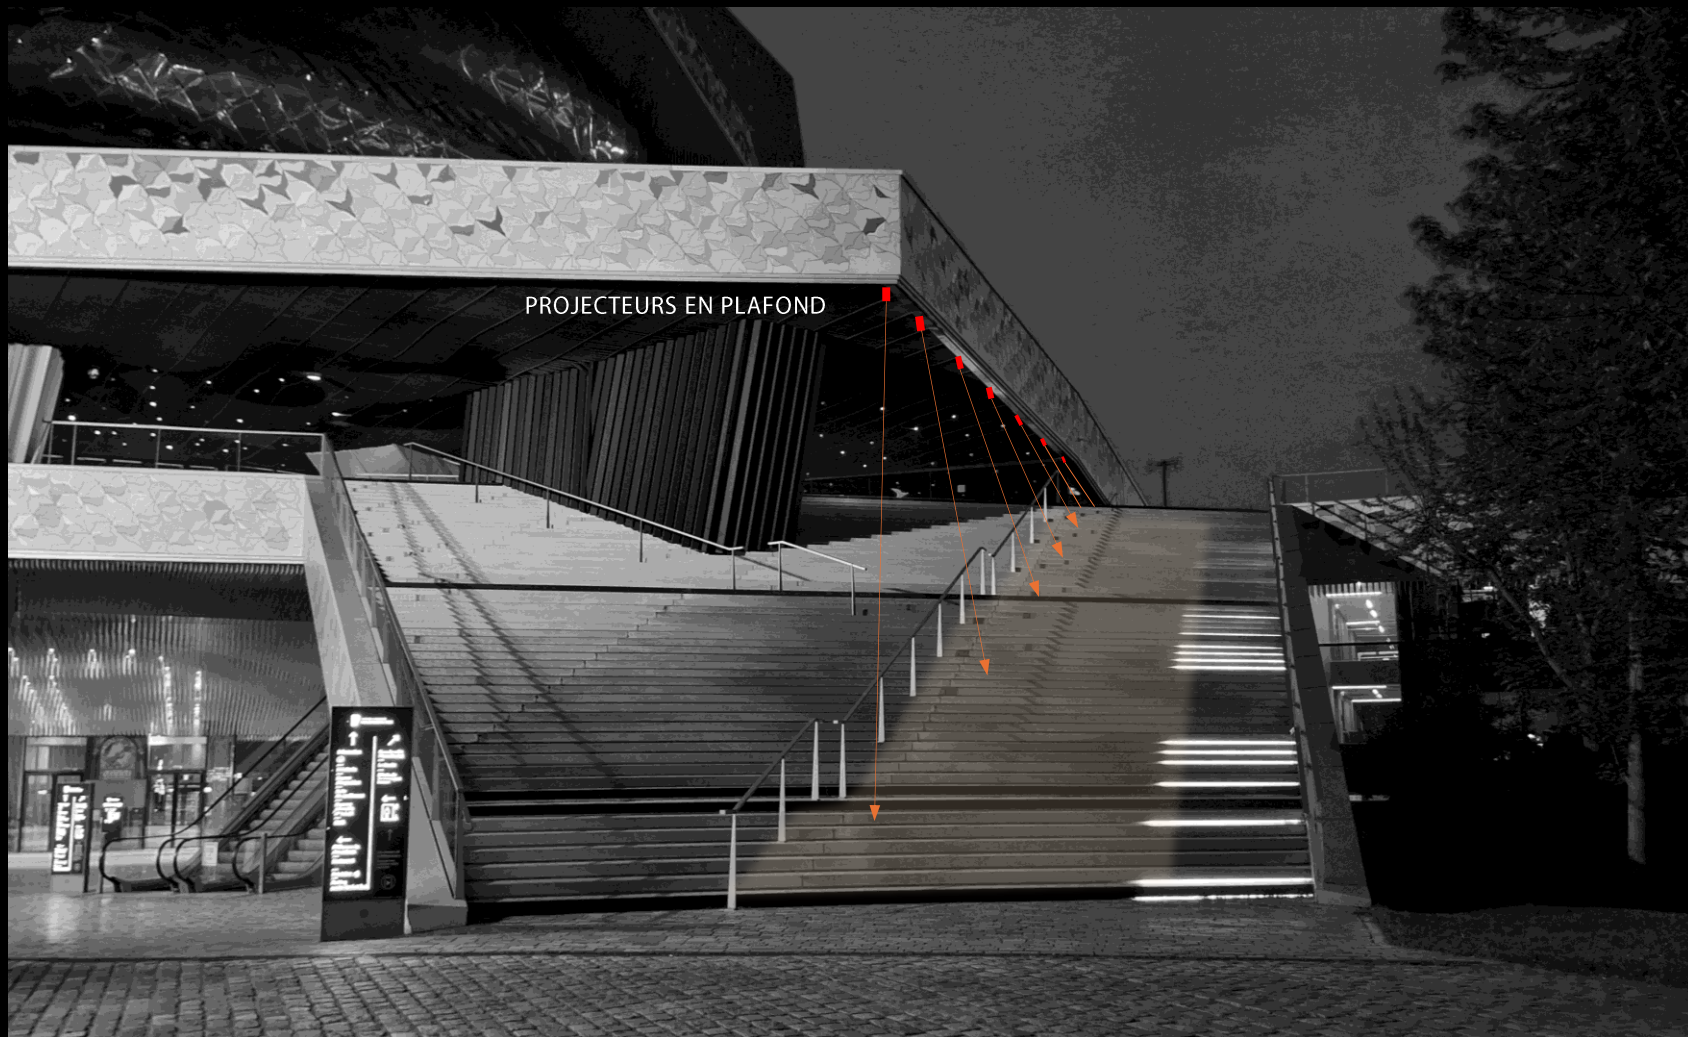


VUE 1

## ESCALIER SUD

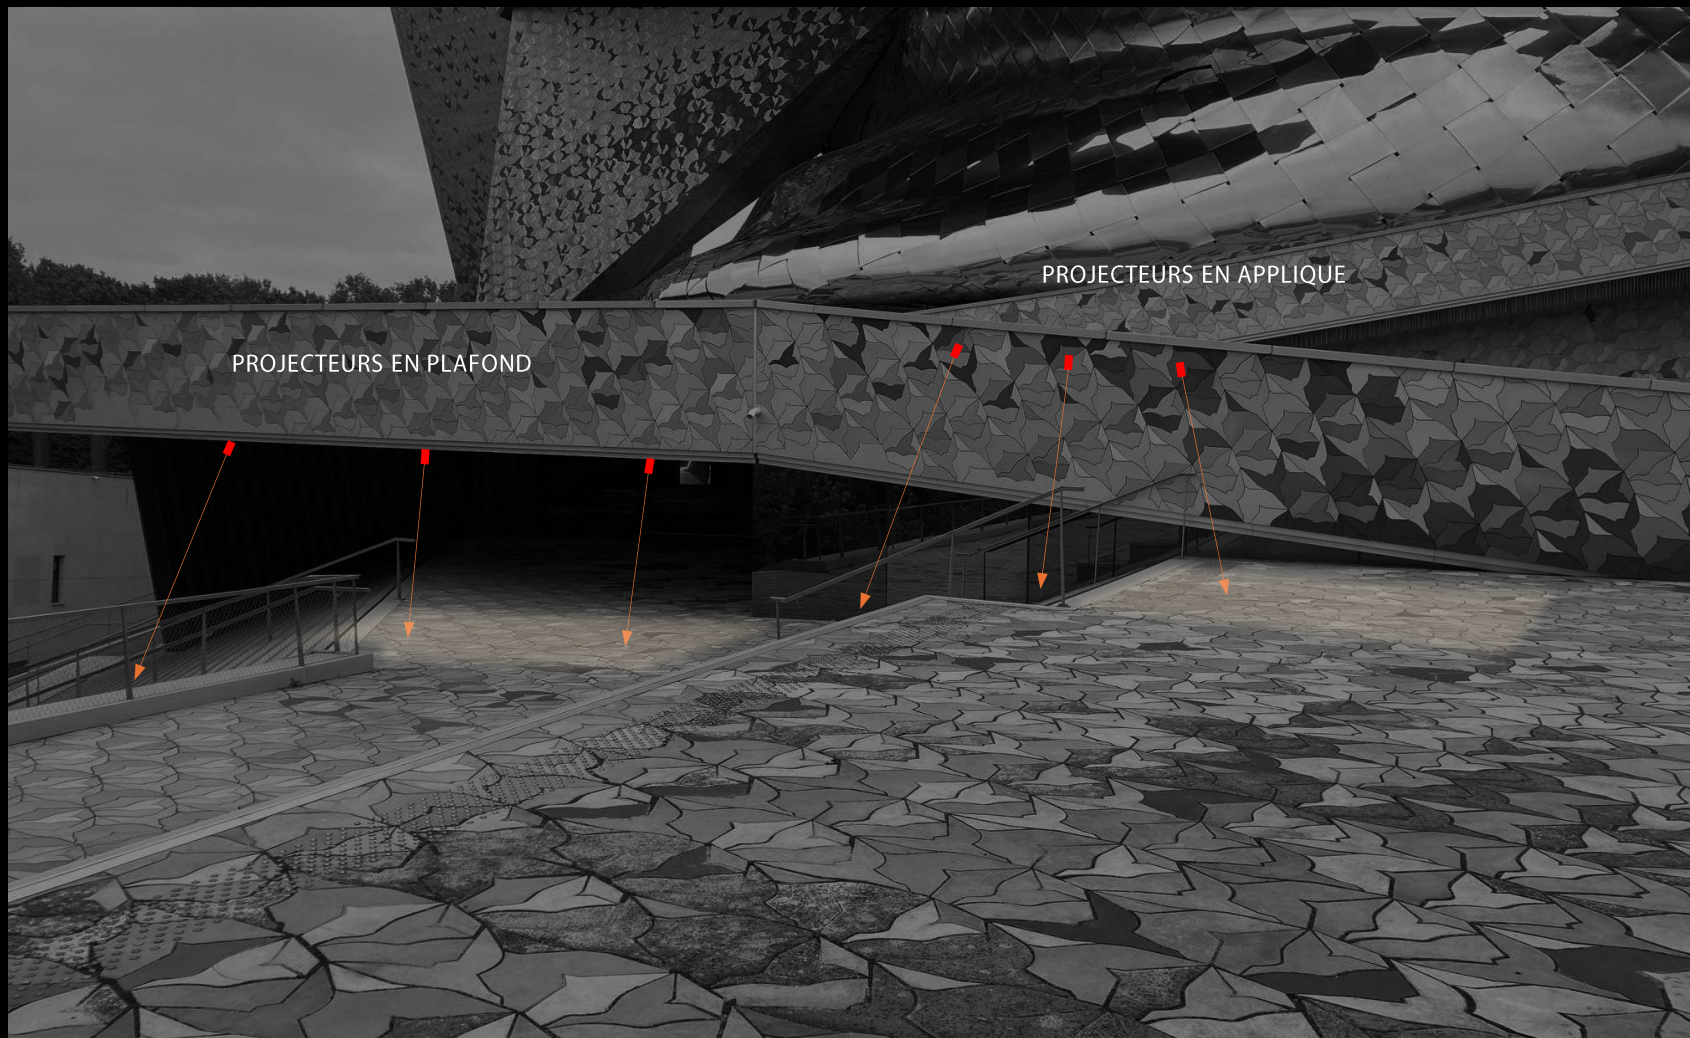


VUE 2

ESCALIER SUD

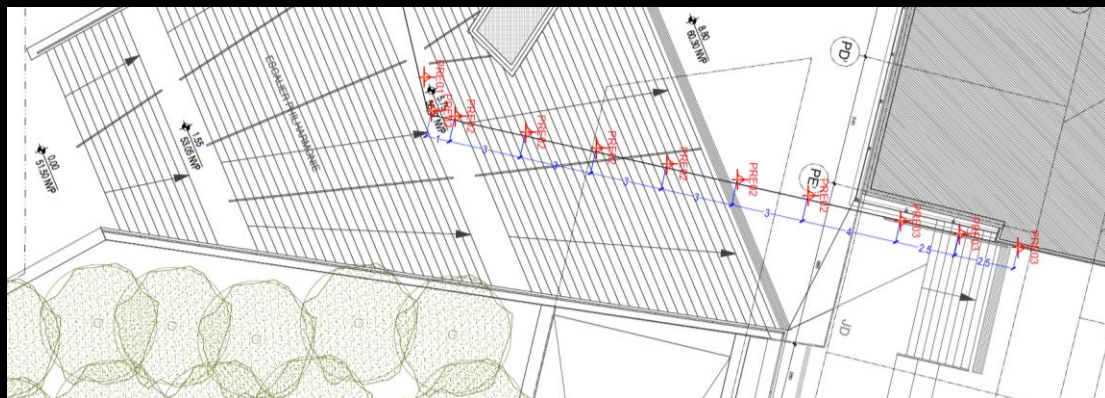

PLAN

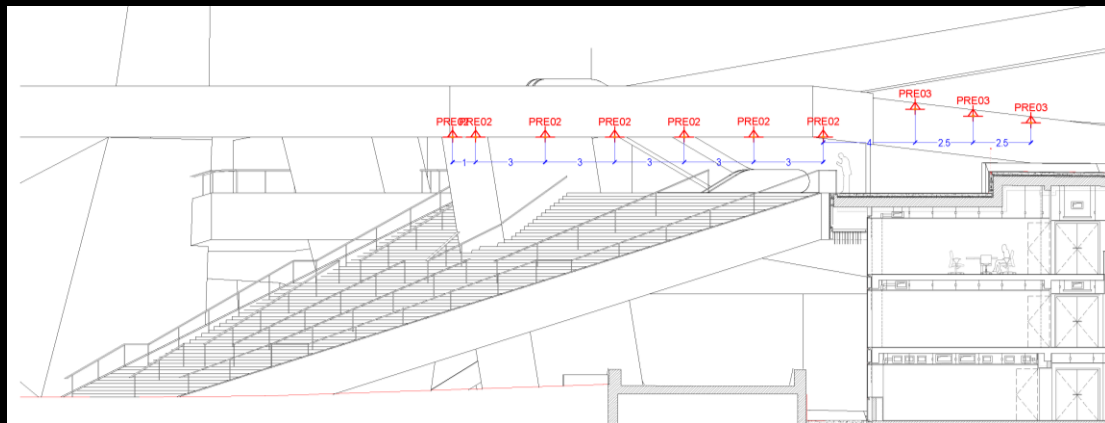

COUPE

## ESCALIER SUD

### NOTE:

- PRE03: FIXATION EN APPLIQUE
- PRE01/02: FIXATION PLAFOND LAME
- A CONFIRMER SUR PROTOTYPE





PRE01





PRE02/03



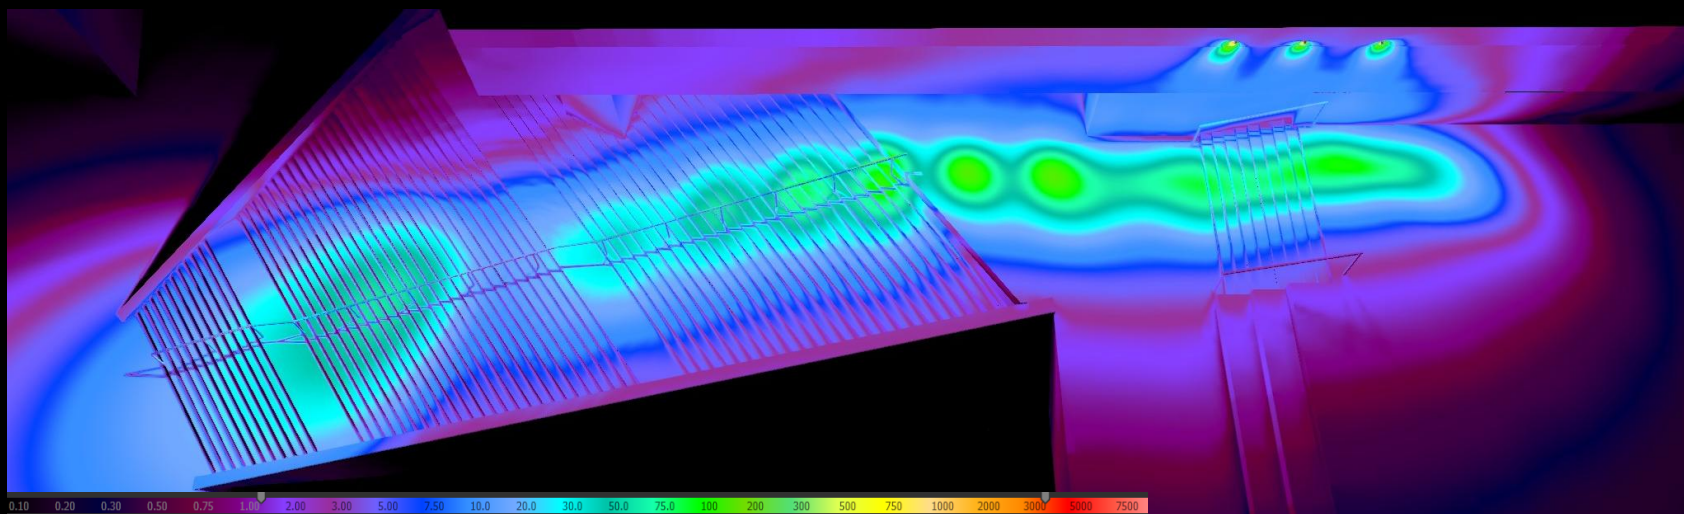
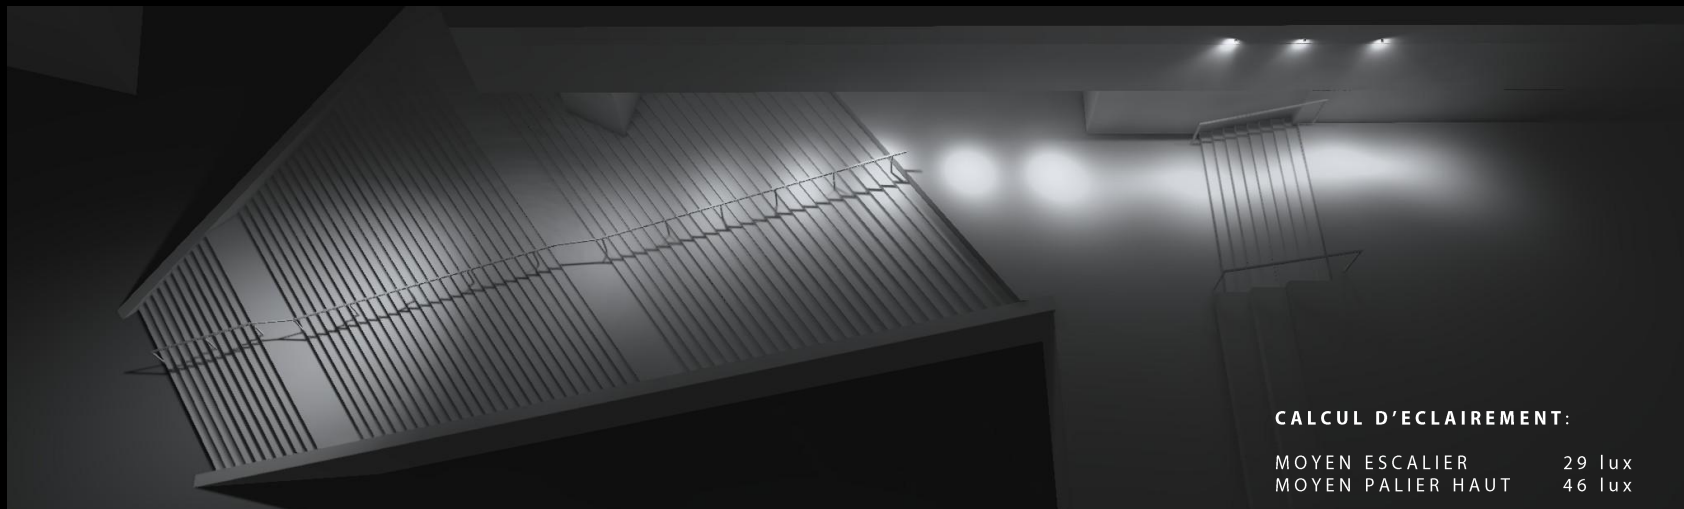


SIMULATION


ESCALIER SUD

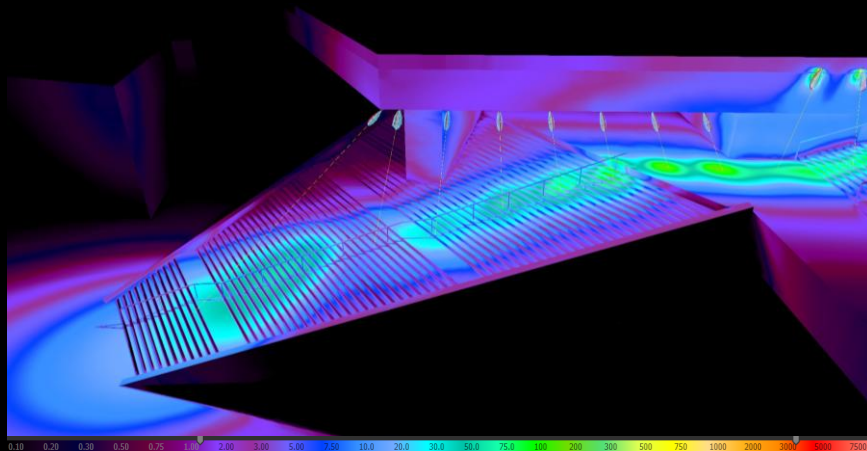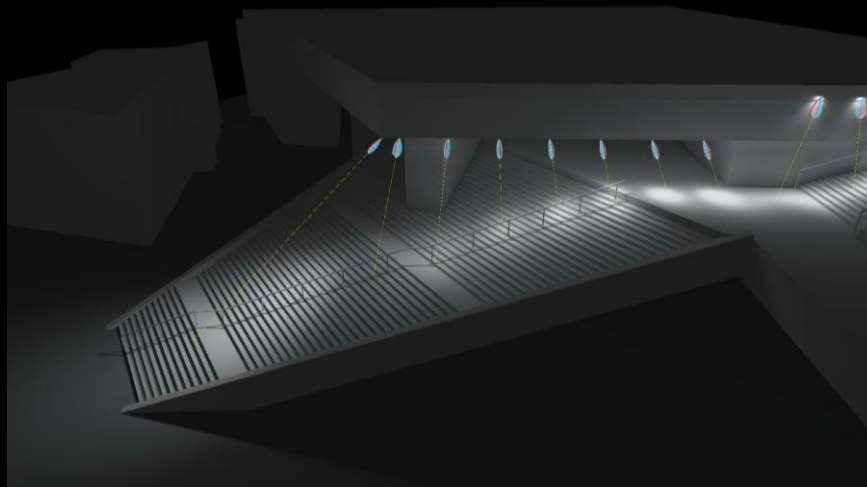

ESCALIER SUD

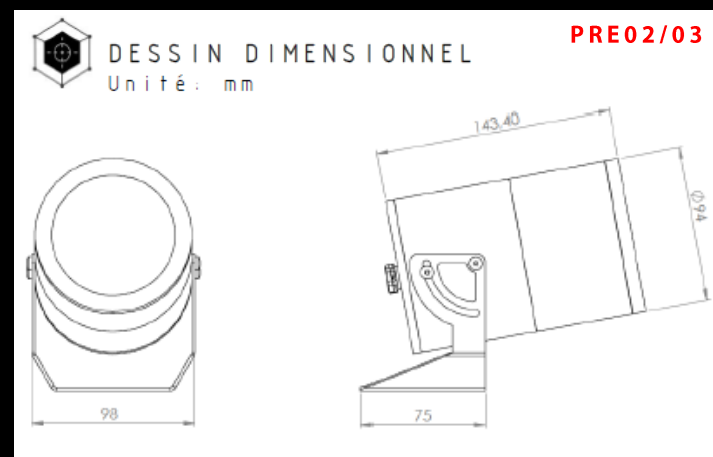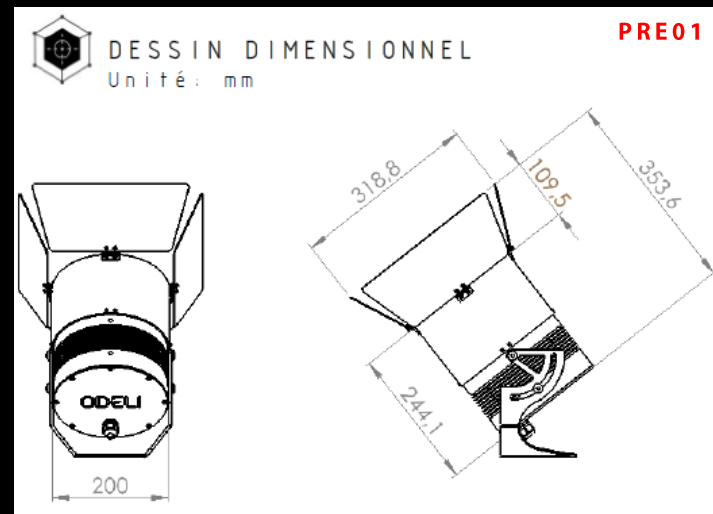


# CIRCULATIONS

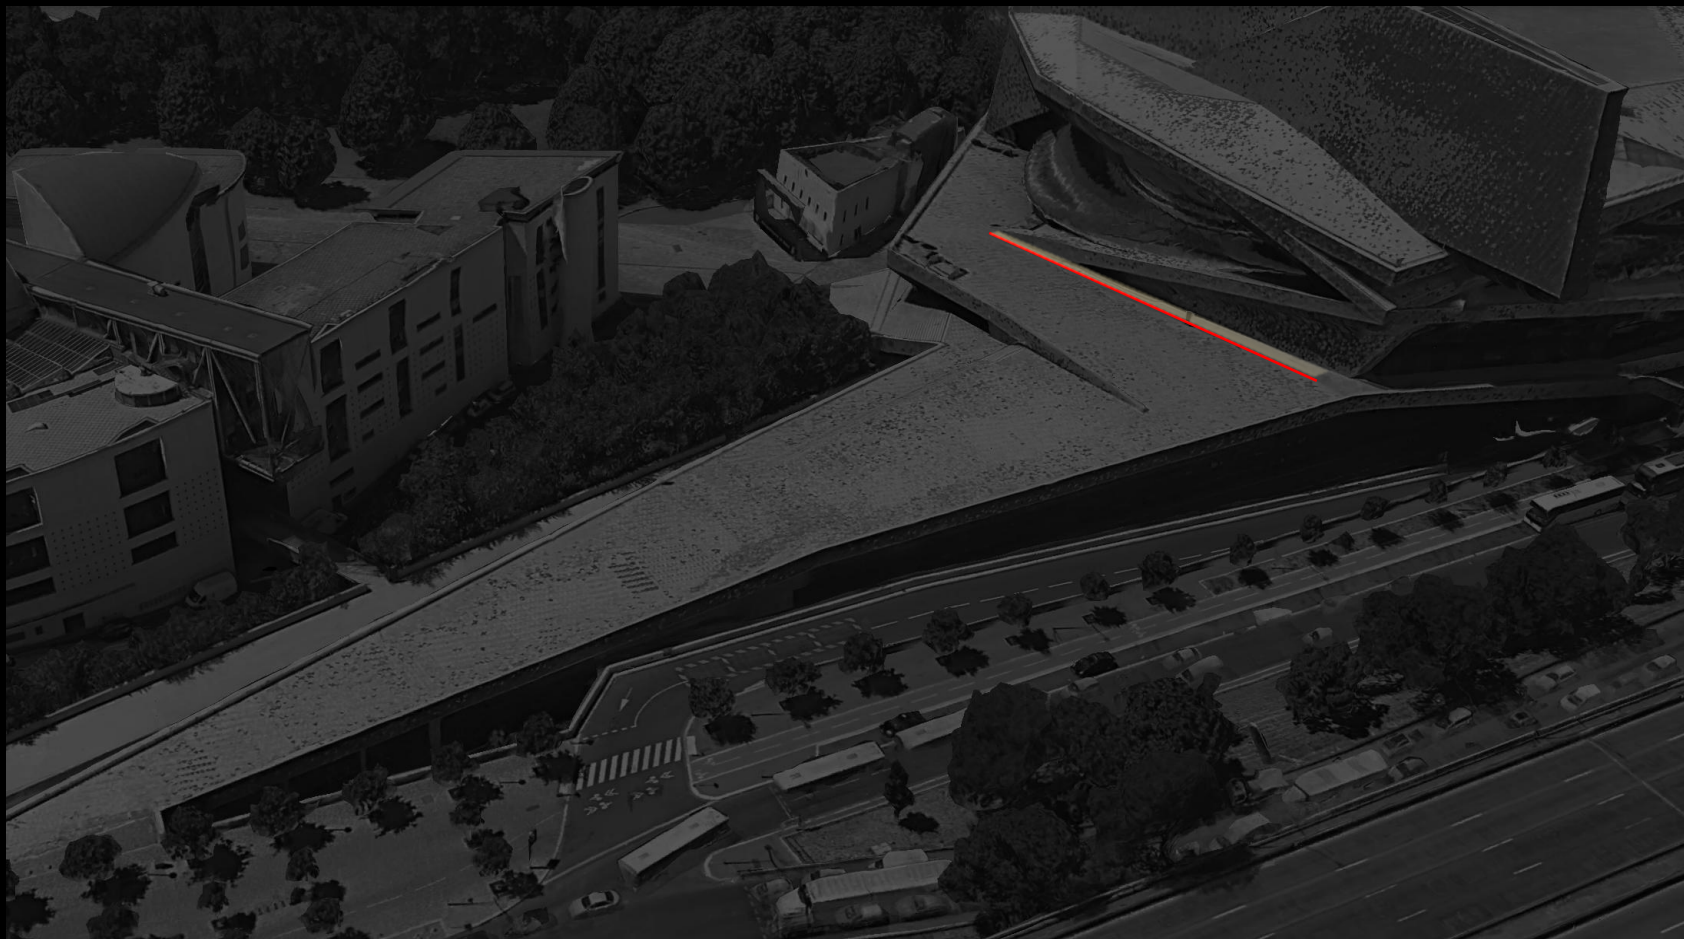

VUE GENERALE


## CIRCULATIONS



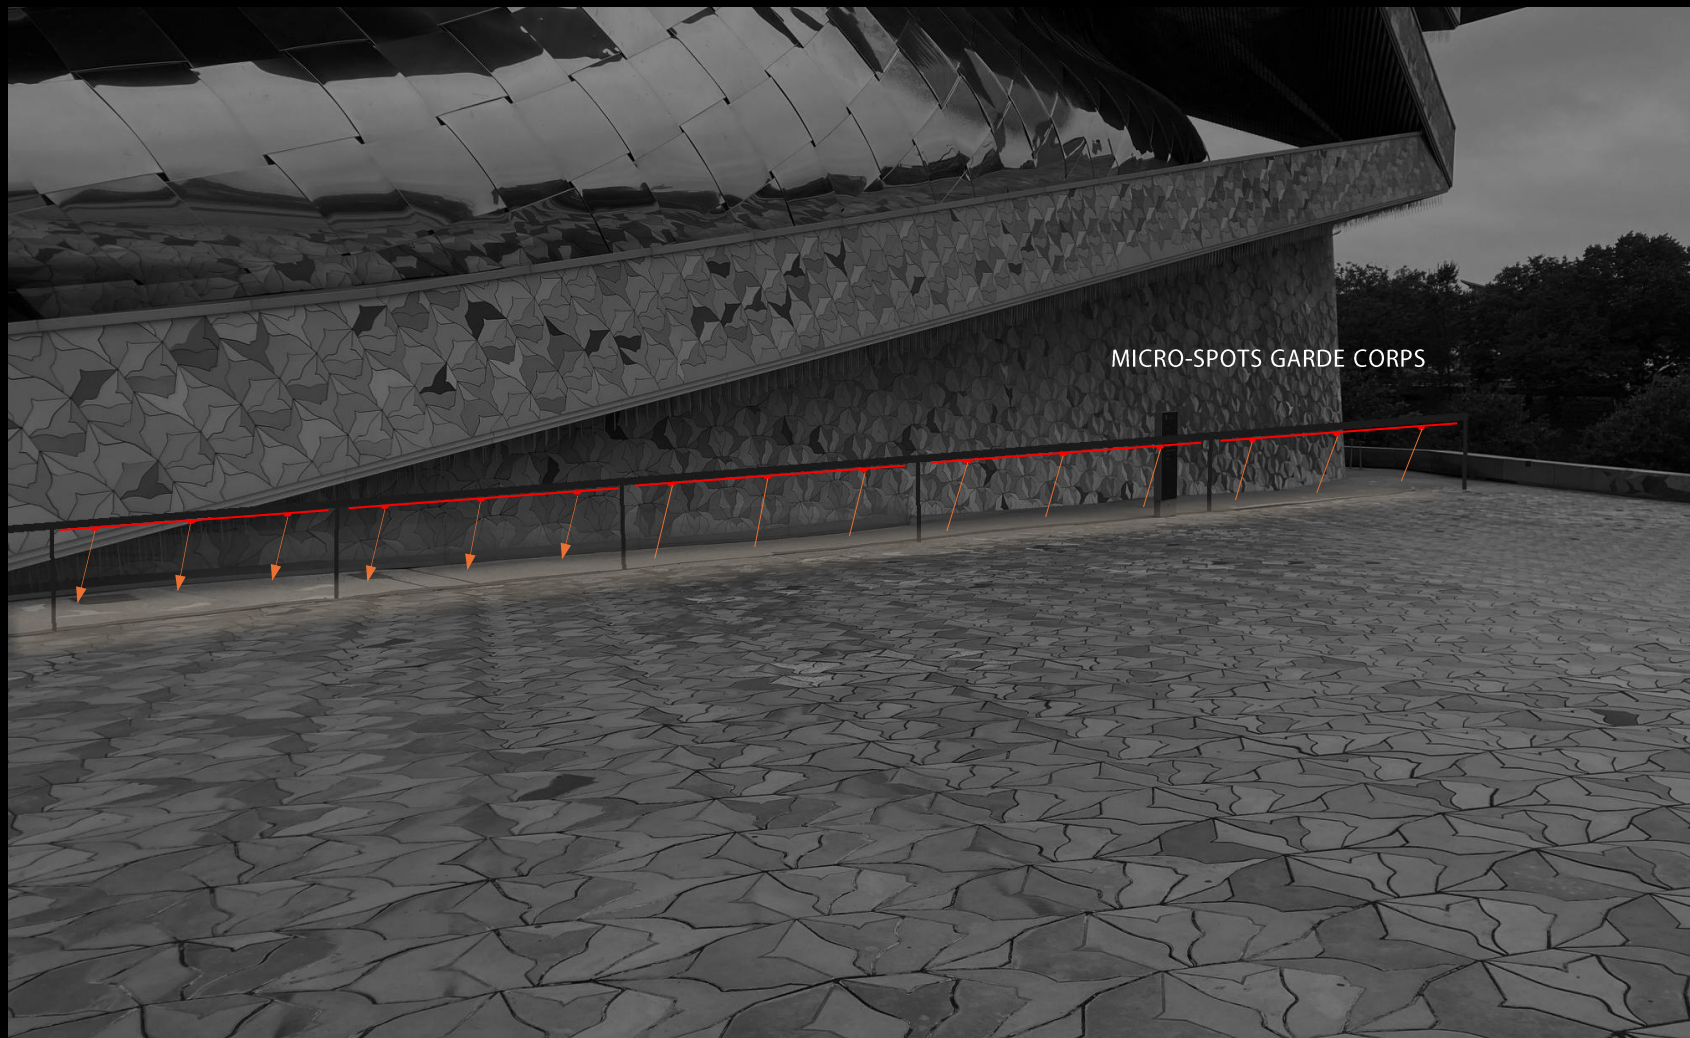


VUE

## CIRCULATIONS – MAIN COURANTE

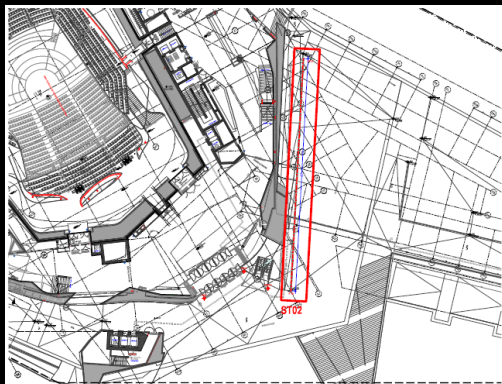


PLAN REPERAGE


— EMPLACEMENT DES LUMINAIRES

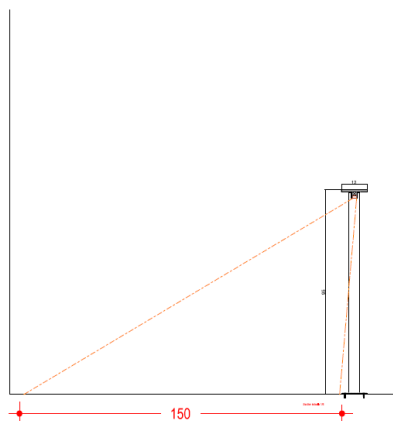

COUPE 1/50


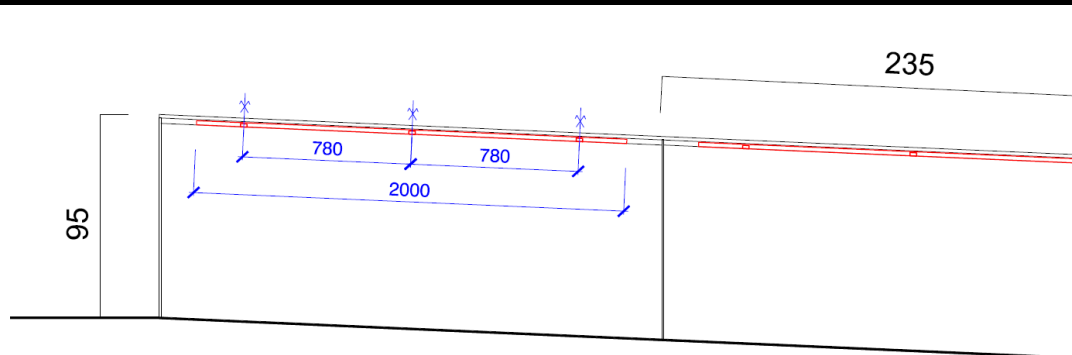


ELEVATION 1/50

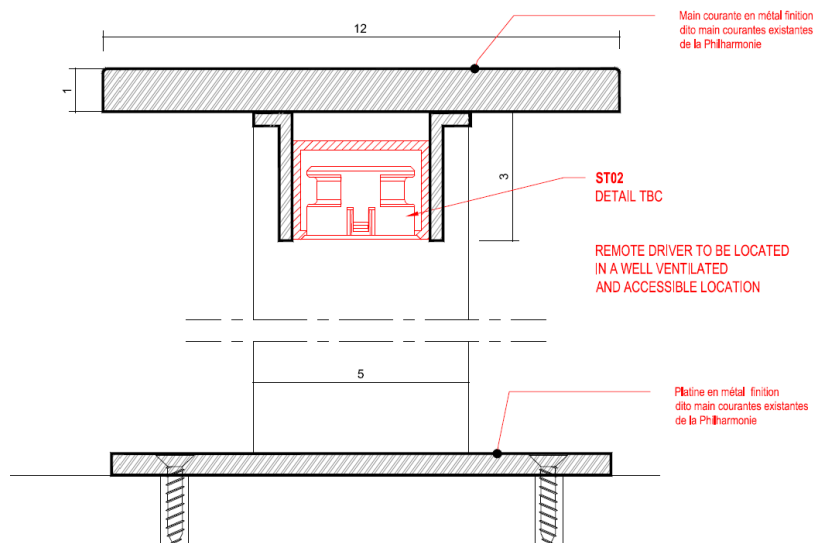

DETAIL 1/1


## CIRCULATIONS – MAIN COURANTE

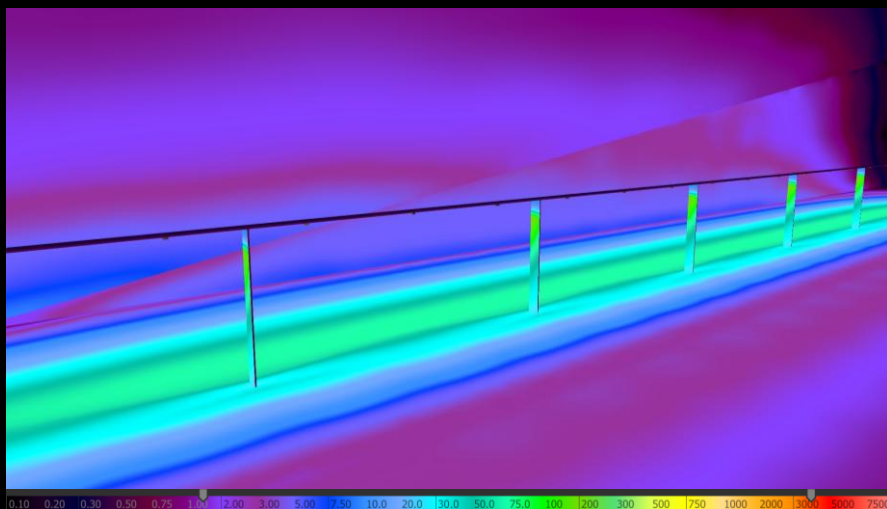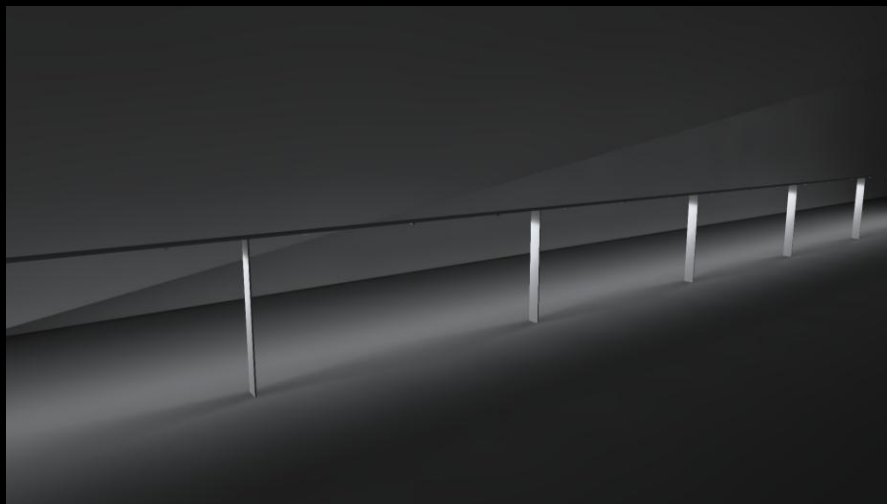


CIRCULATIONS – MAIN COURANTE



DESSIN DIMENSIONNEL  
Unité : mm

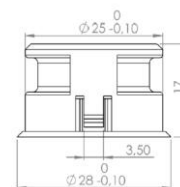

**Asymmetric 5**

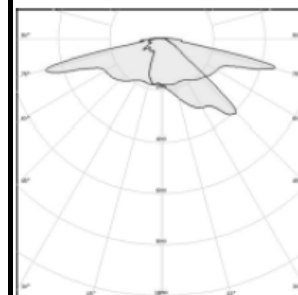


**CALCUL D'ECLAIREMENT:**

MOYEN	49.4 lux
MIN	12.8 lux
MIN	76.4 lux
MIN/MAX	0.17 lux


## ENTREE PRINCIPALE



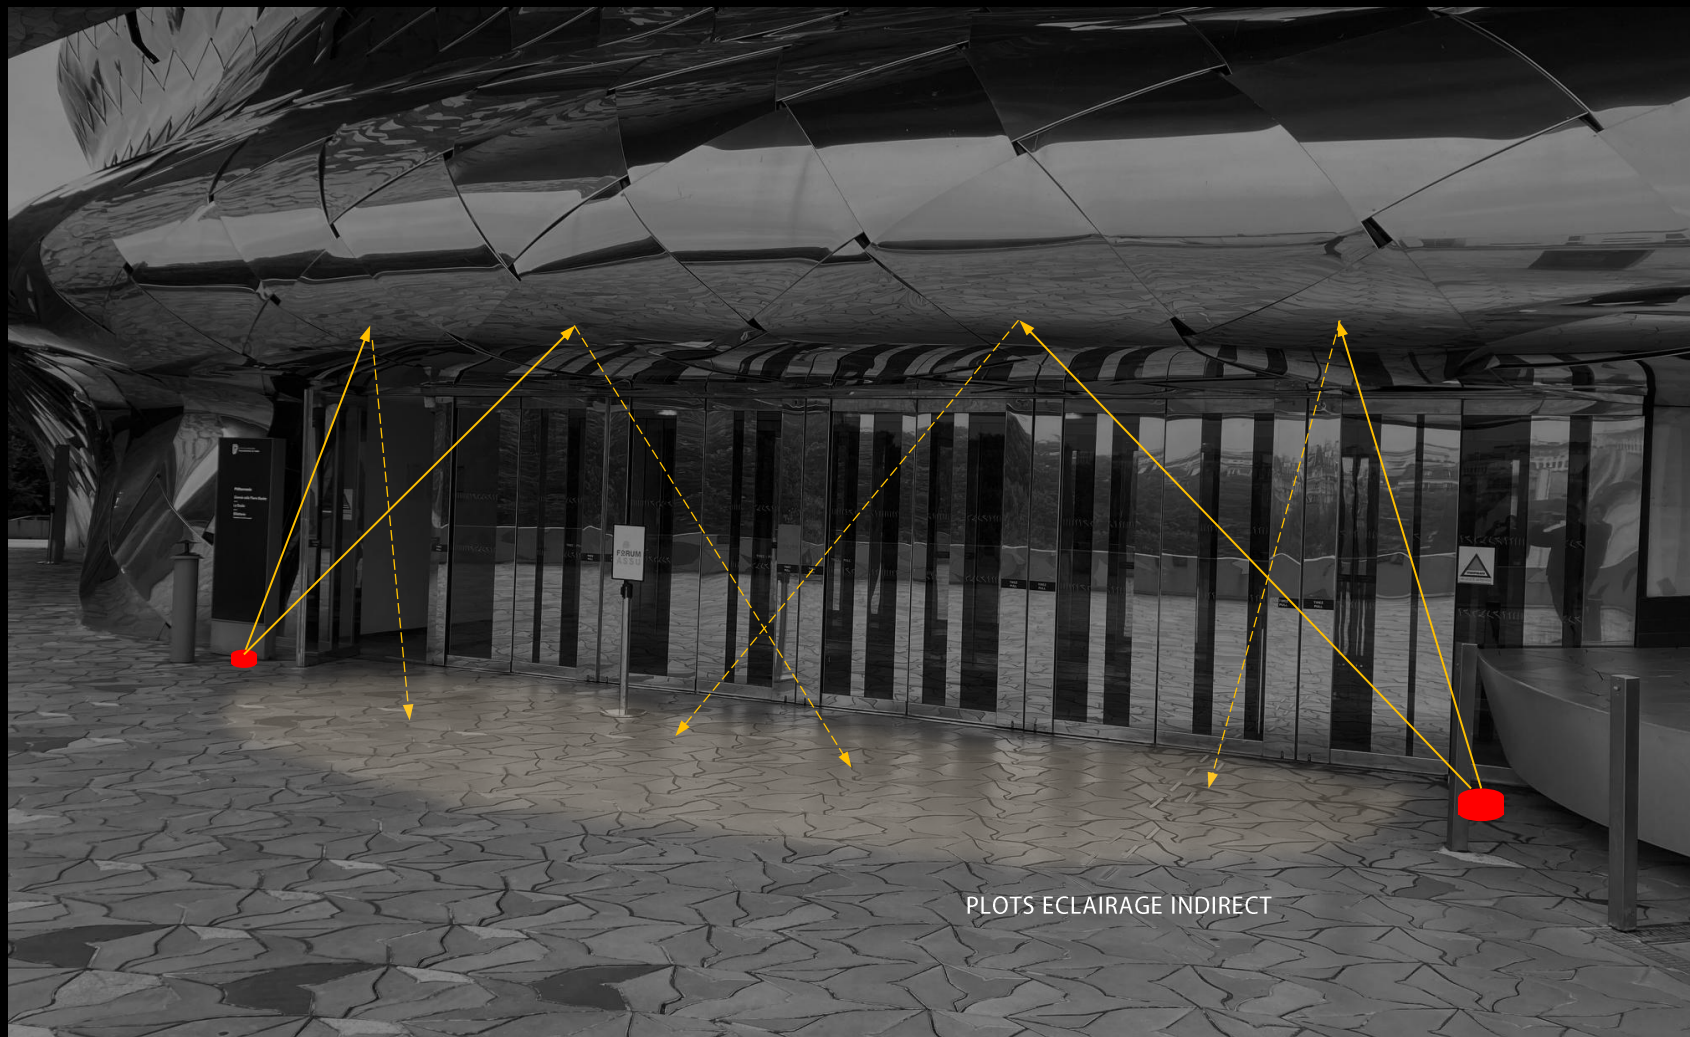

VUE 1

## ENTREE PRINCIPALE

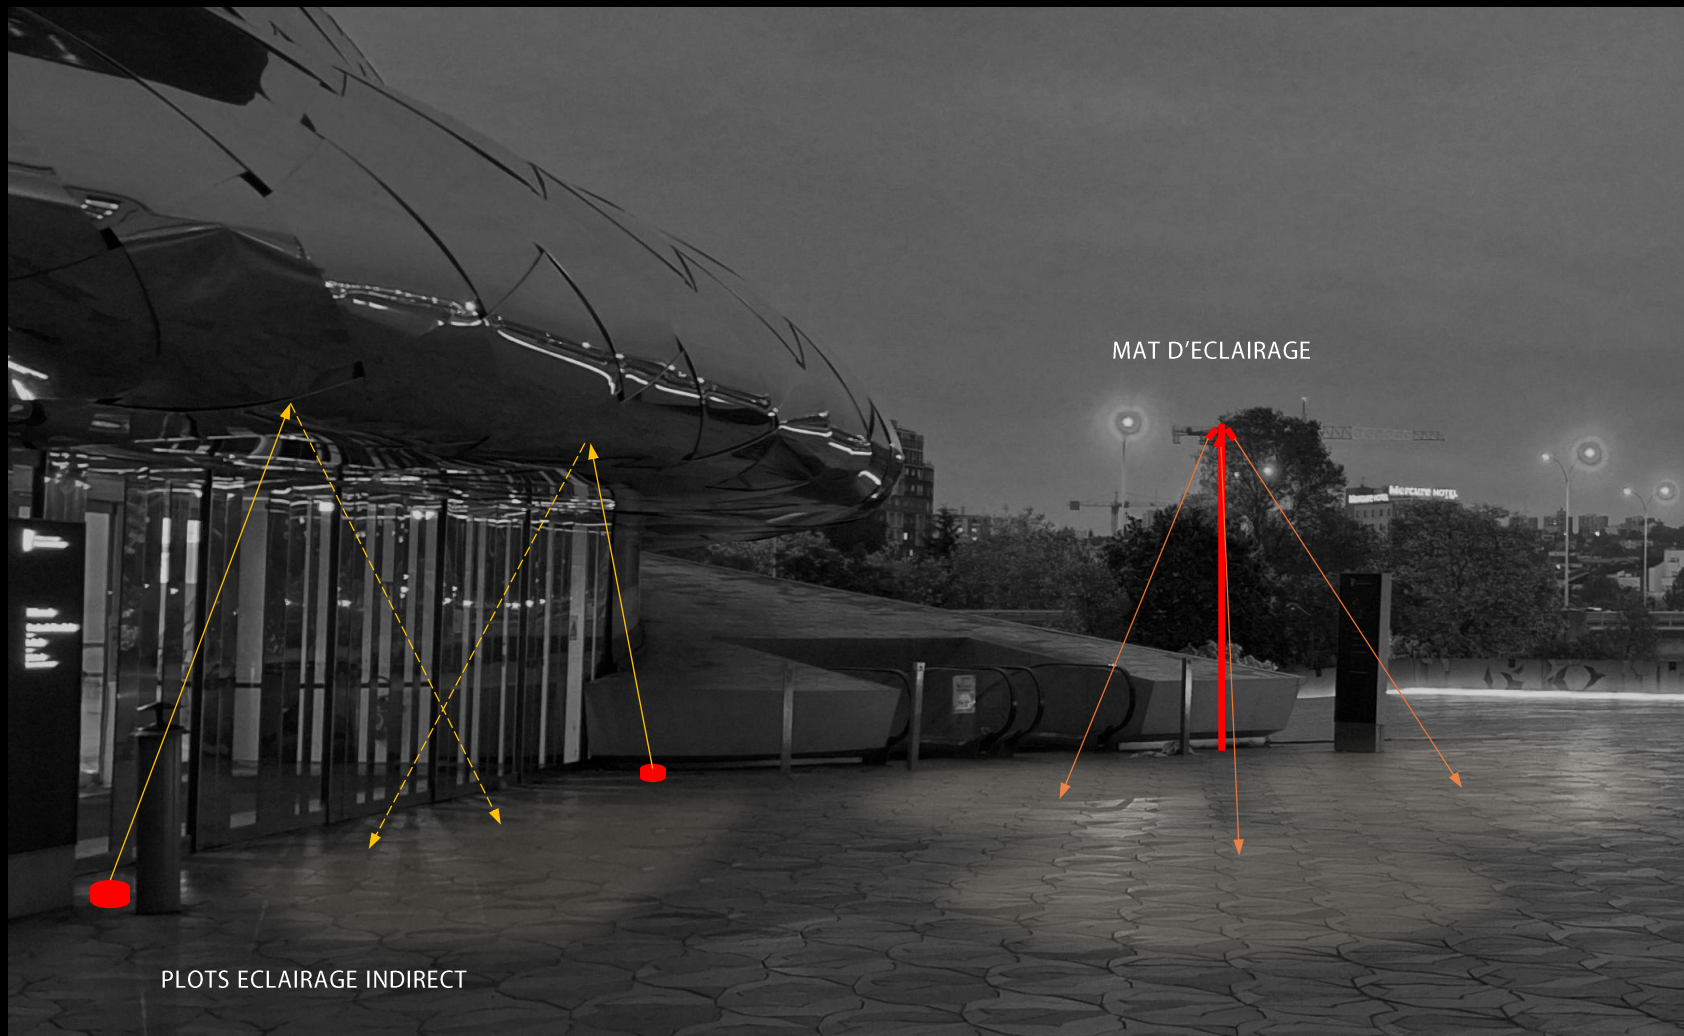


PLOTS ECLAIRAGE INDIRECT


MAT D'ECLAIRAGE

VUE 2

ENTREE PRINCIPALE

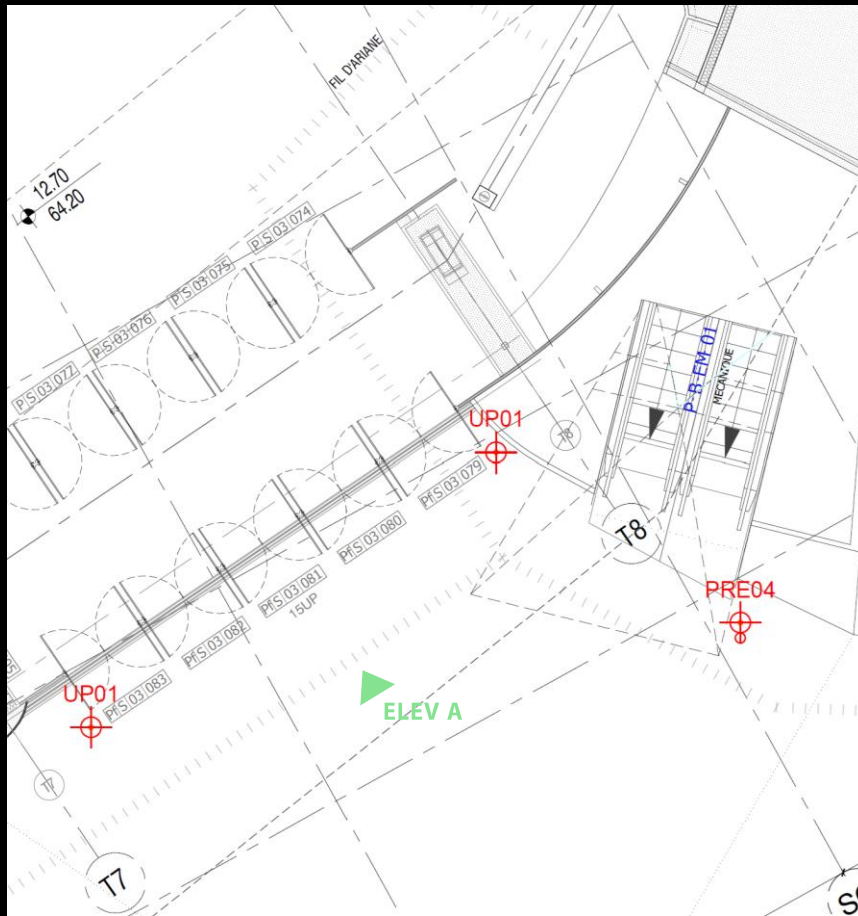

PLAN

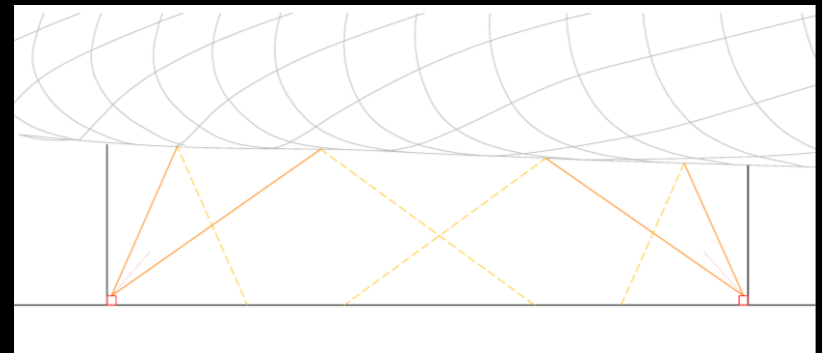

ELEVATION DE PRINCIPE A



UP01




PRE04

## ENTREE PRINCIPALE

## PARVIS SUD




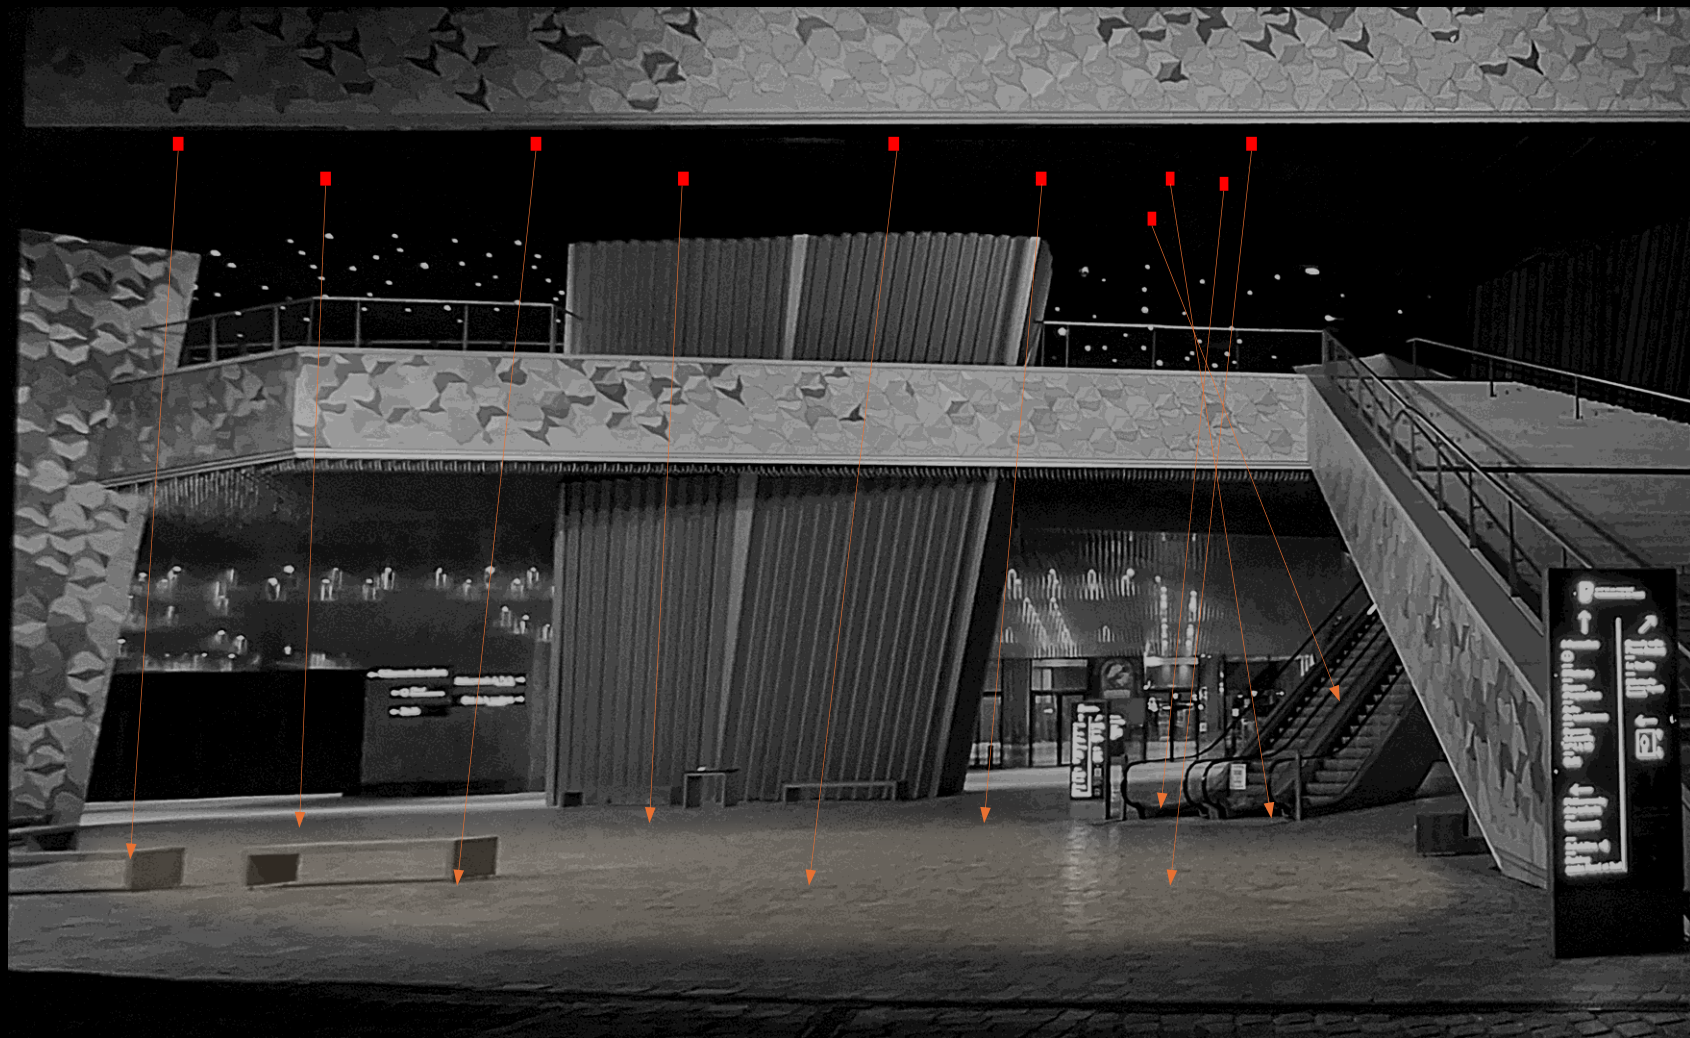


VUE

PARVIS SUD


## PLAN

## PARVIS SUD

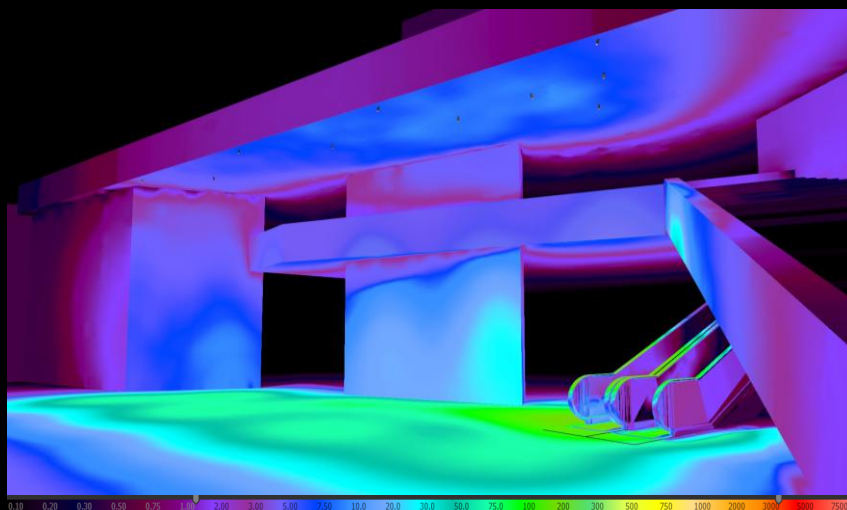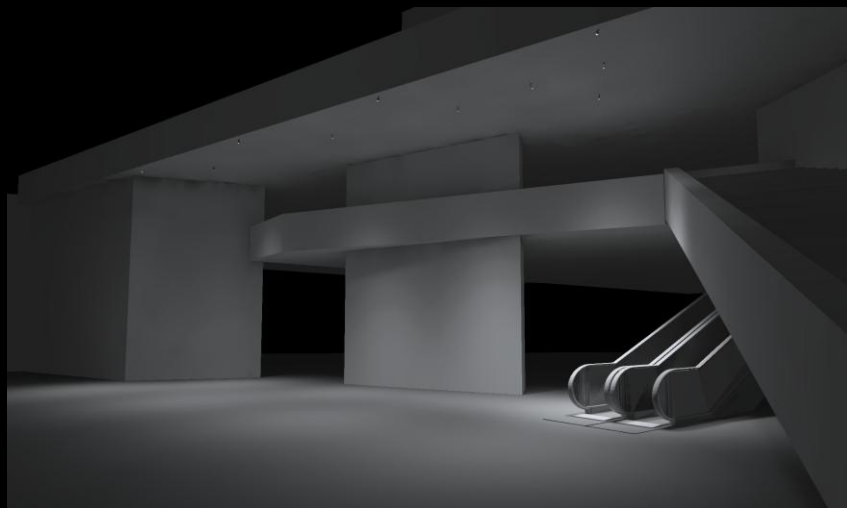


SIMULATION

PARVIS SUD

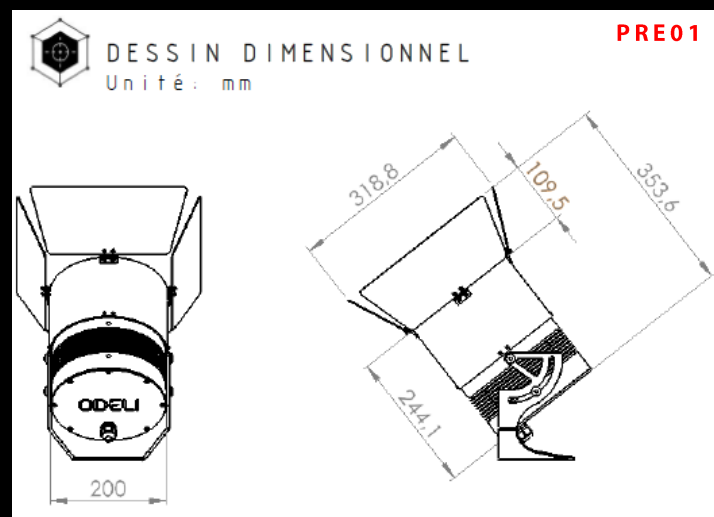

**NOTE:**

- PRE01: FIXATION PLAFOND LAME  
A CONFIRMER SUR PROTOTYPE

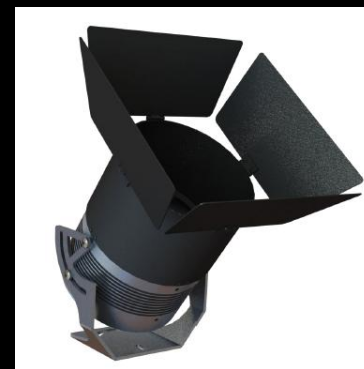


**CALCUL D'ECLAIREMENT:**

MOYEN PARVIS 70 lux  
MOYEN ESCALATOR 200 lux


## ENTREE DES ENFANTS



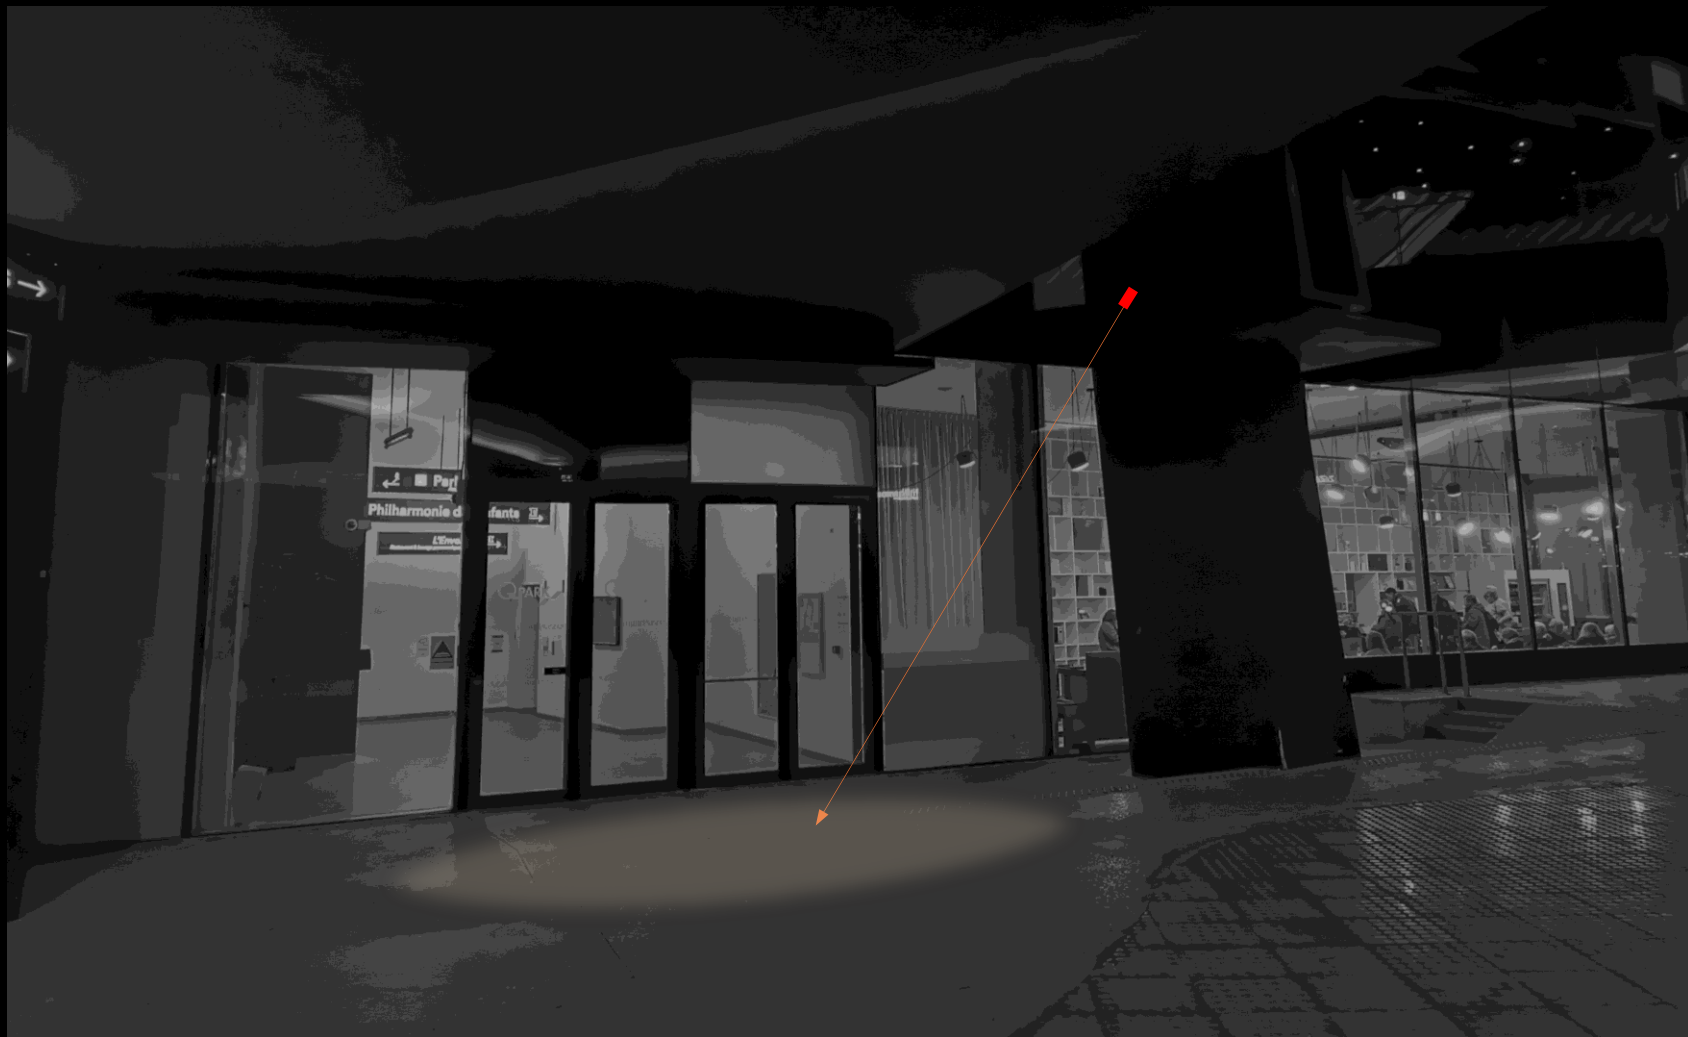

VUE

## ENTREE DES ENFANTS

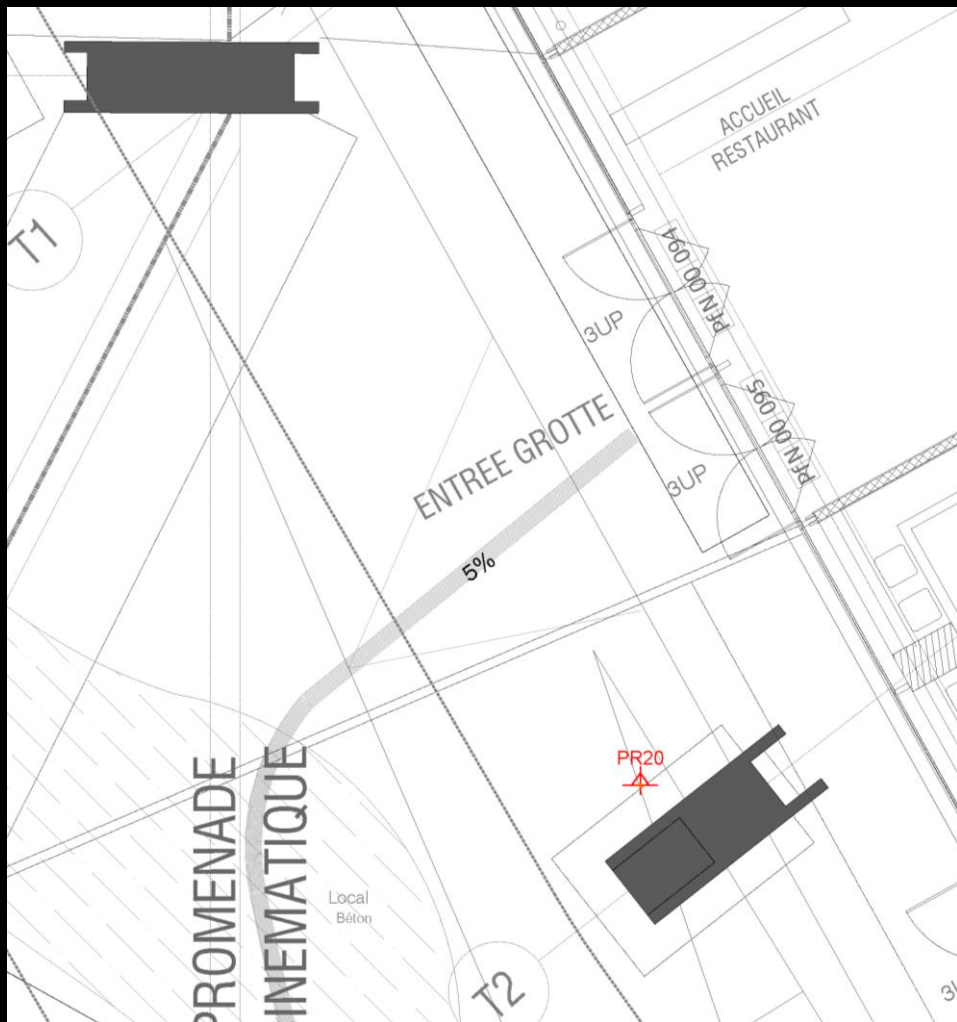

PLAN

## ENTREE DES ENFANTS

