
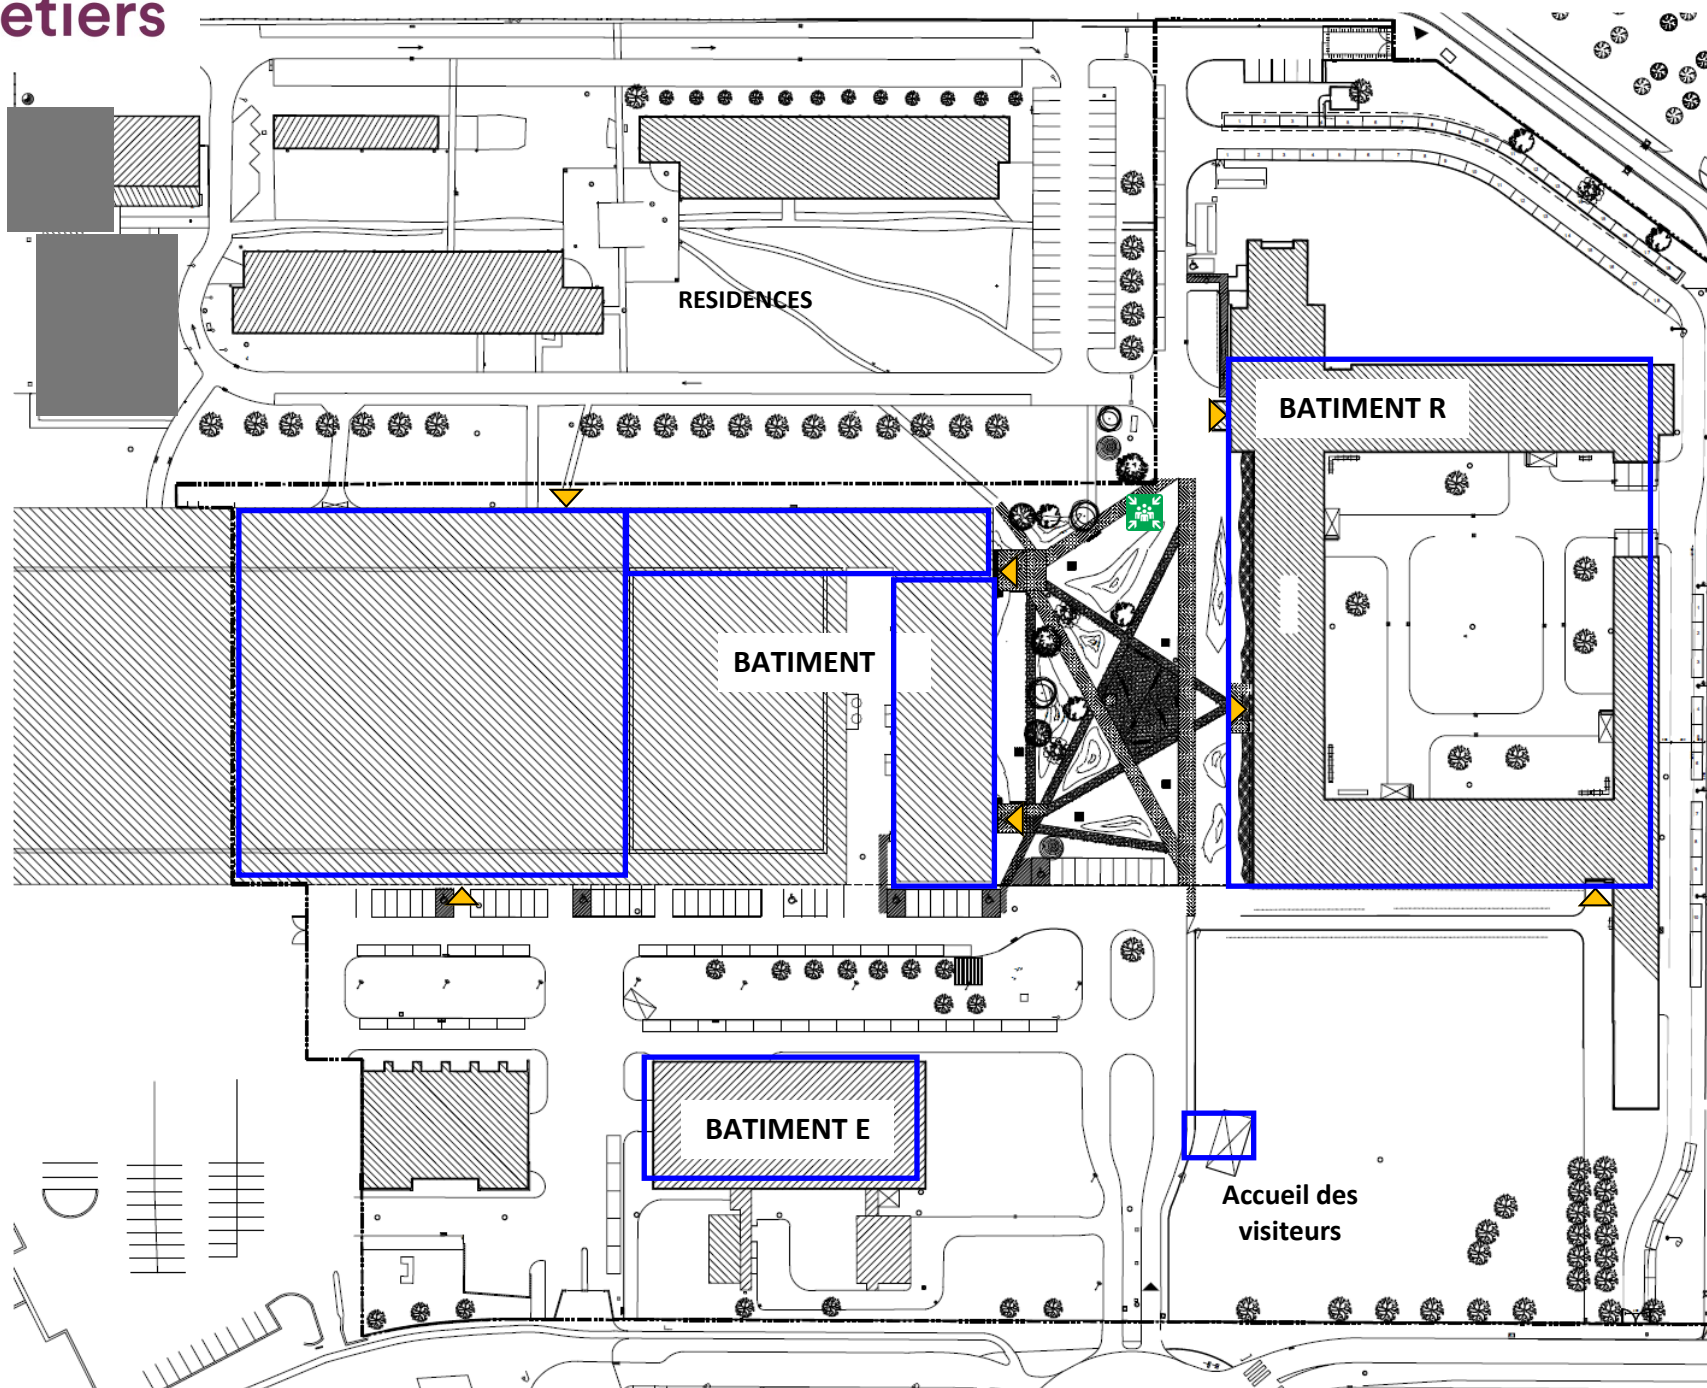


# PLAN DU CAMPUS de BORDEAUX

 Zone ménage marché



Désignation des salles :


**Bâtiment niveau - n° salle**

Exemple :  
P1-18 = salle 18 au 1er étage du  
bâtiment P


## BATIMENT P - Rez-de-chaussée



Zone ATEX—soumis à formation + intervention avec le responsable ATEX  
ENSAM

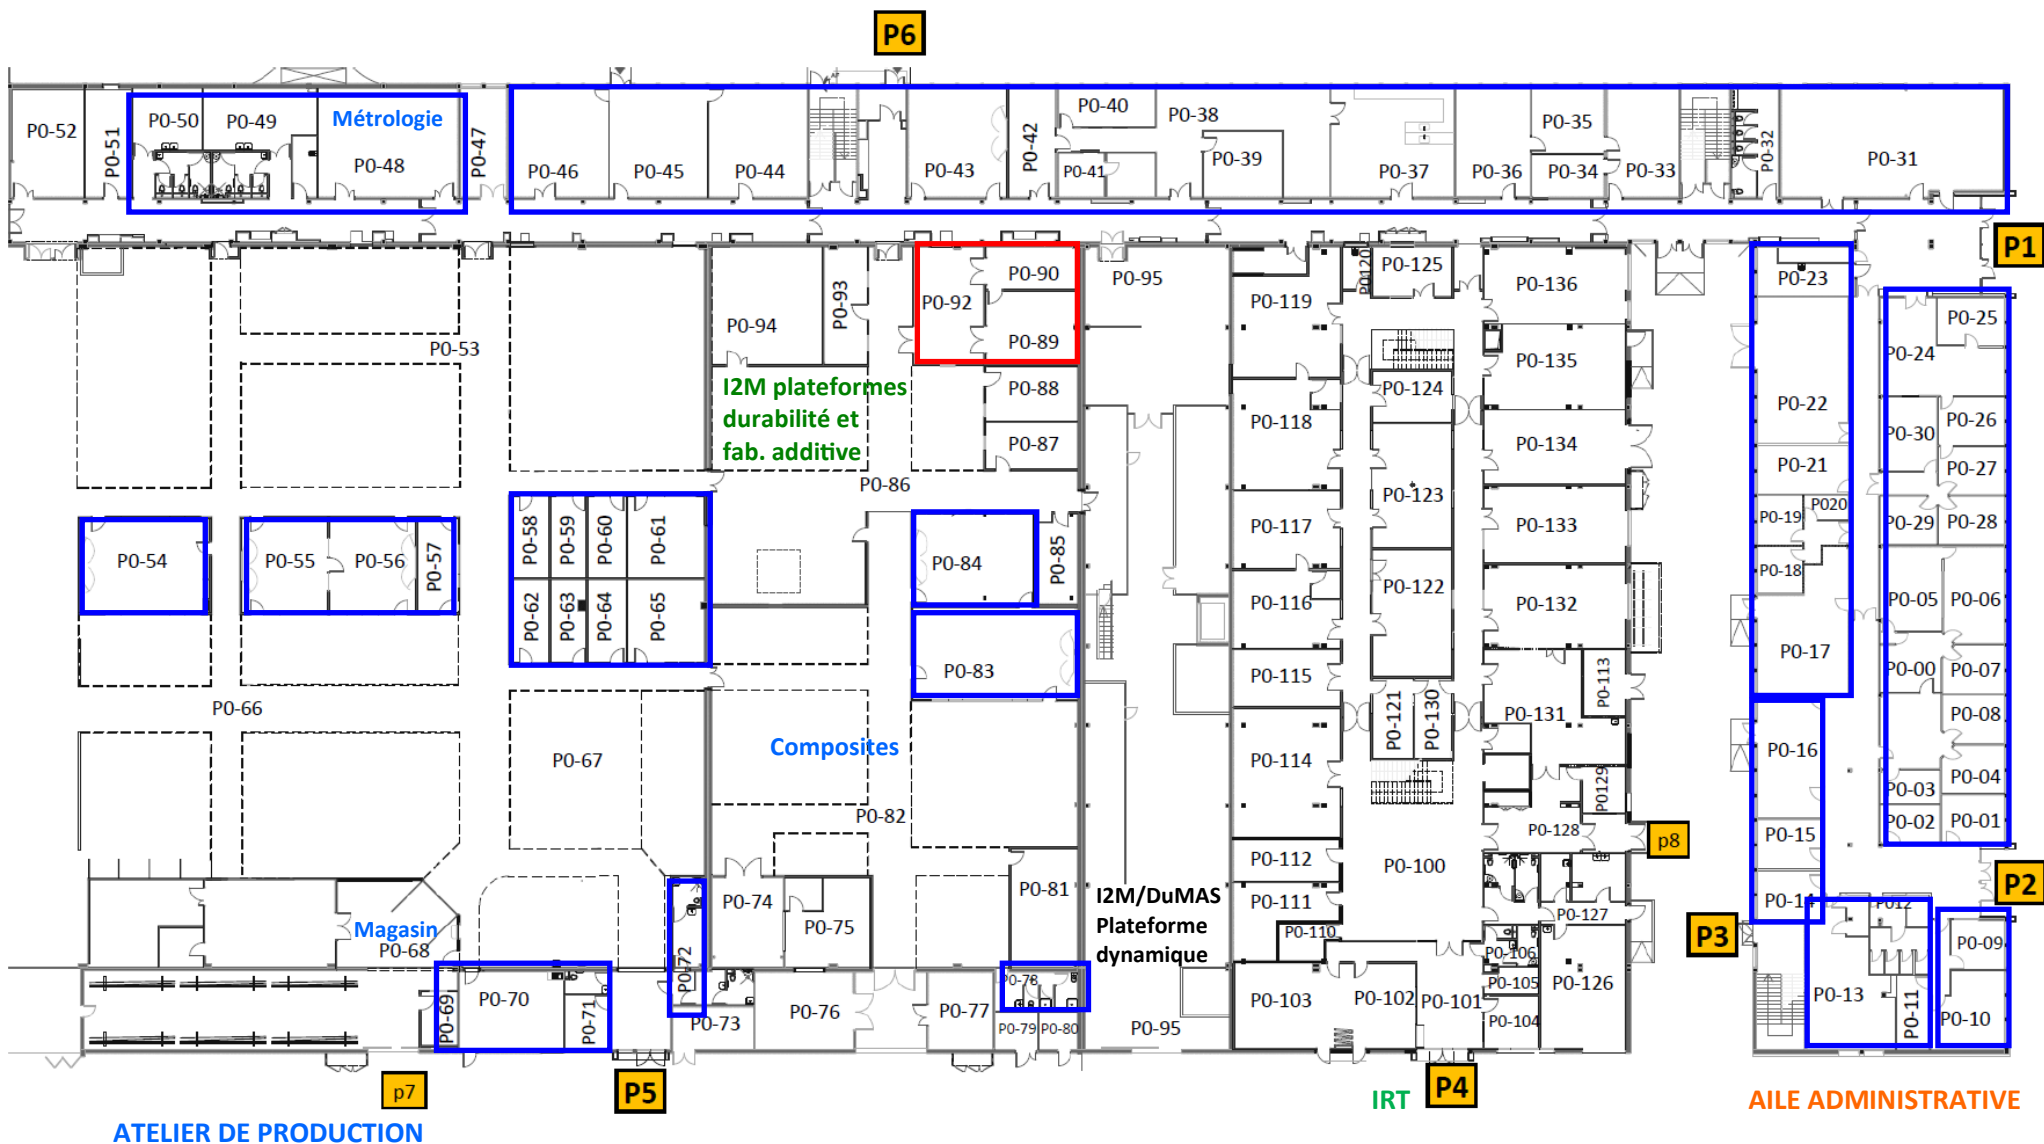

## BATIMENT P - 1er étage

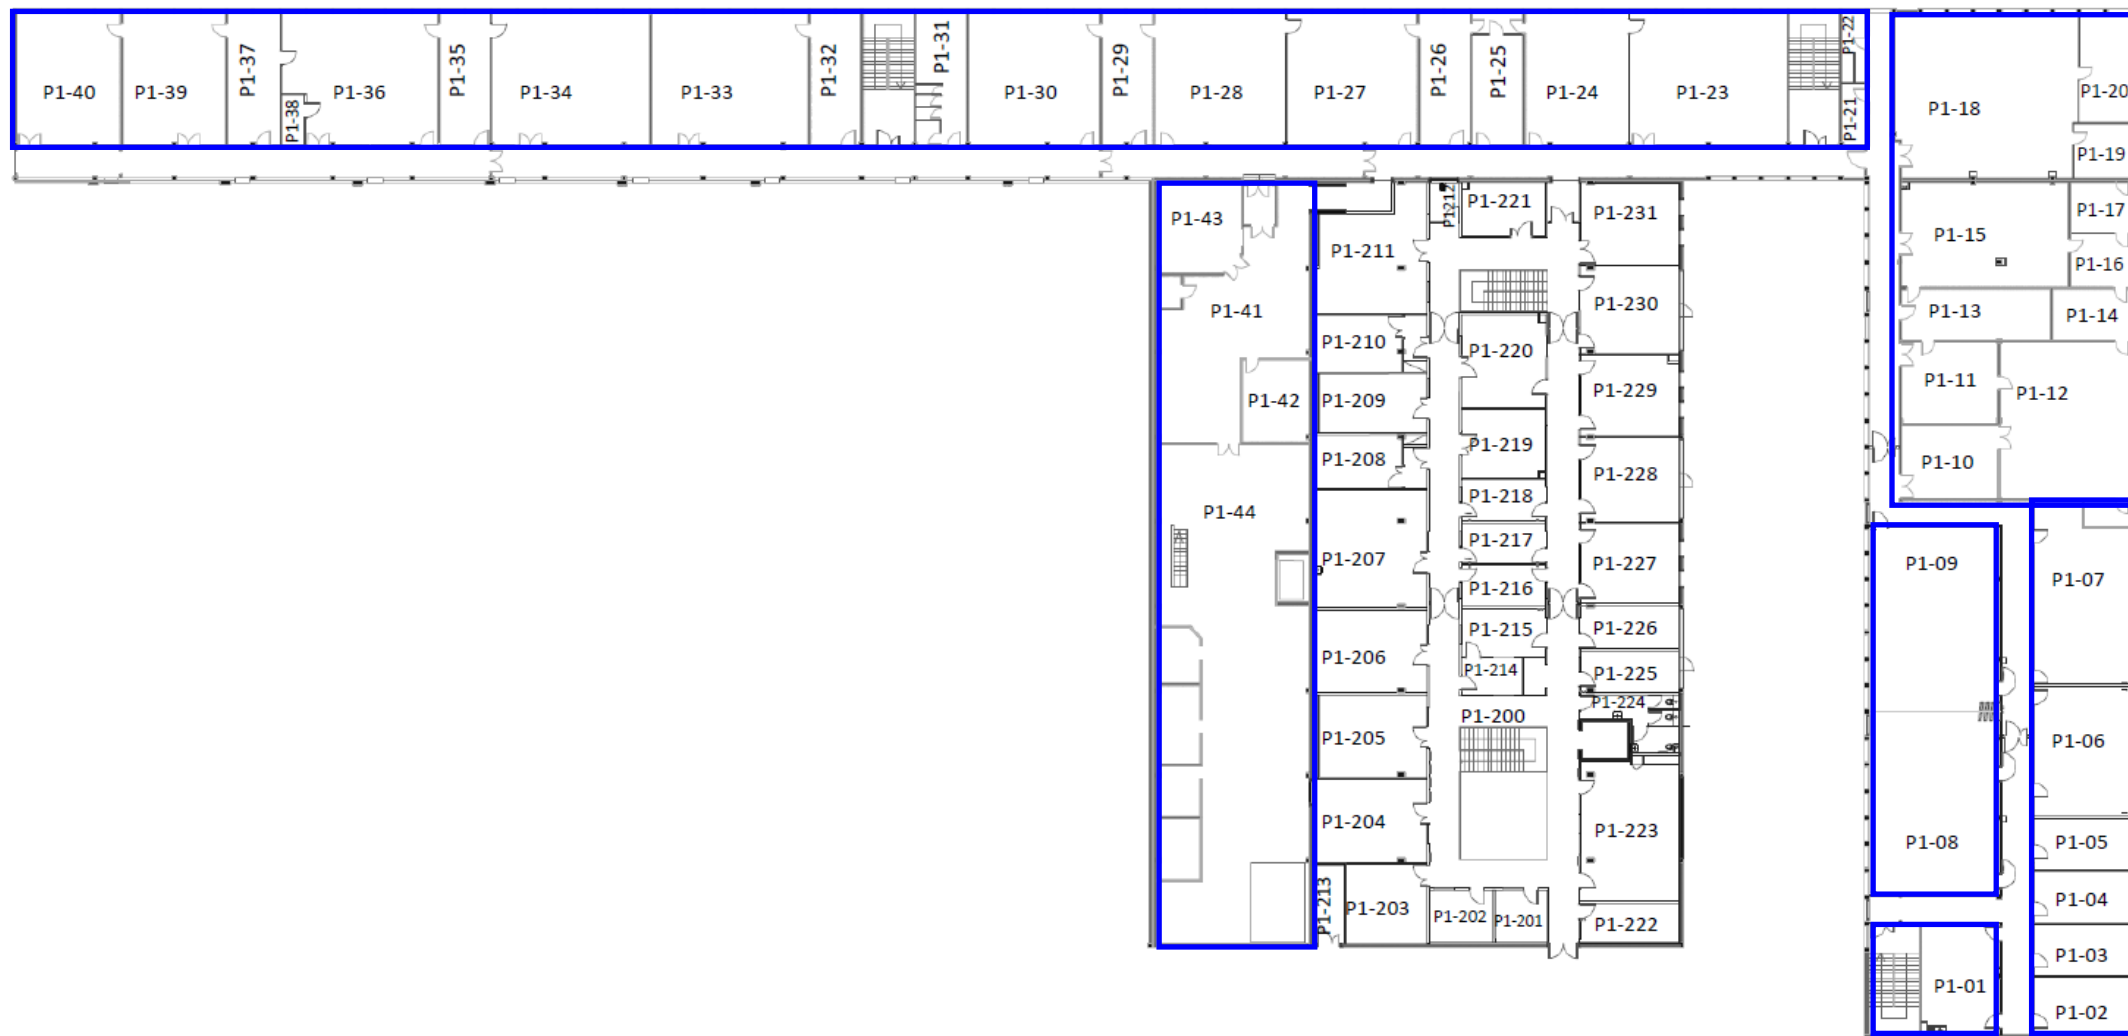


# BATIMENT R - Rez-de-chaussée

## Rez-de-chaussée

Intégralité du bâtiment dans le marché sauf:

Exclu du marché


Zone à régime restrictif - non accessible au public - autorisation

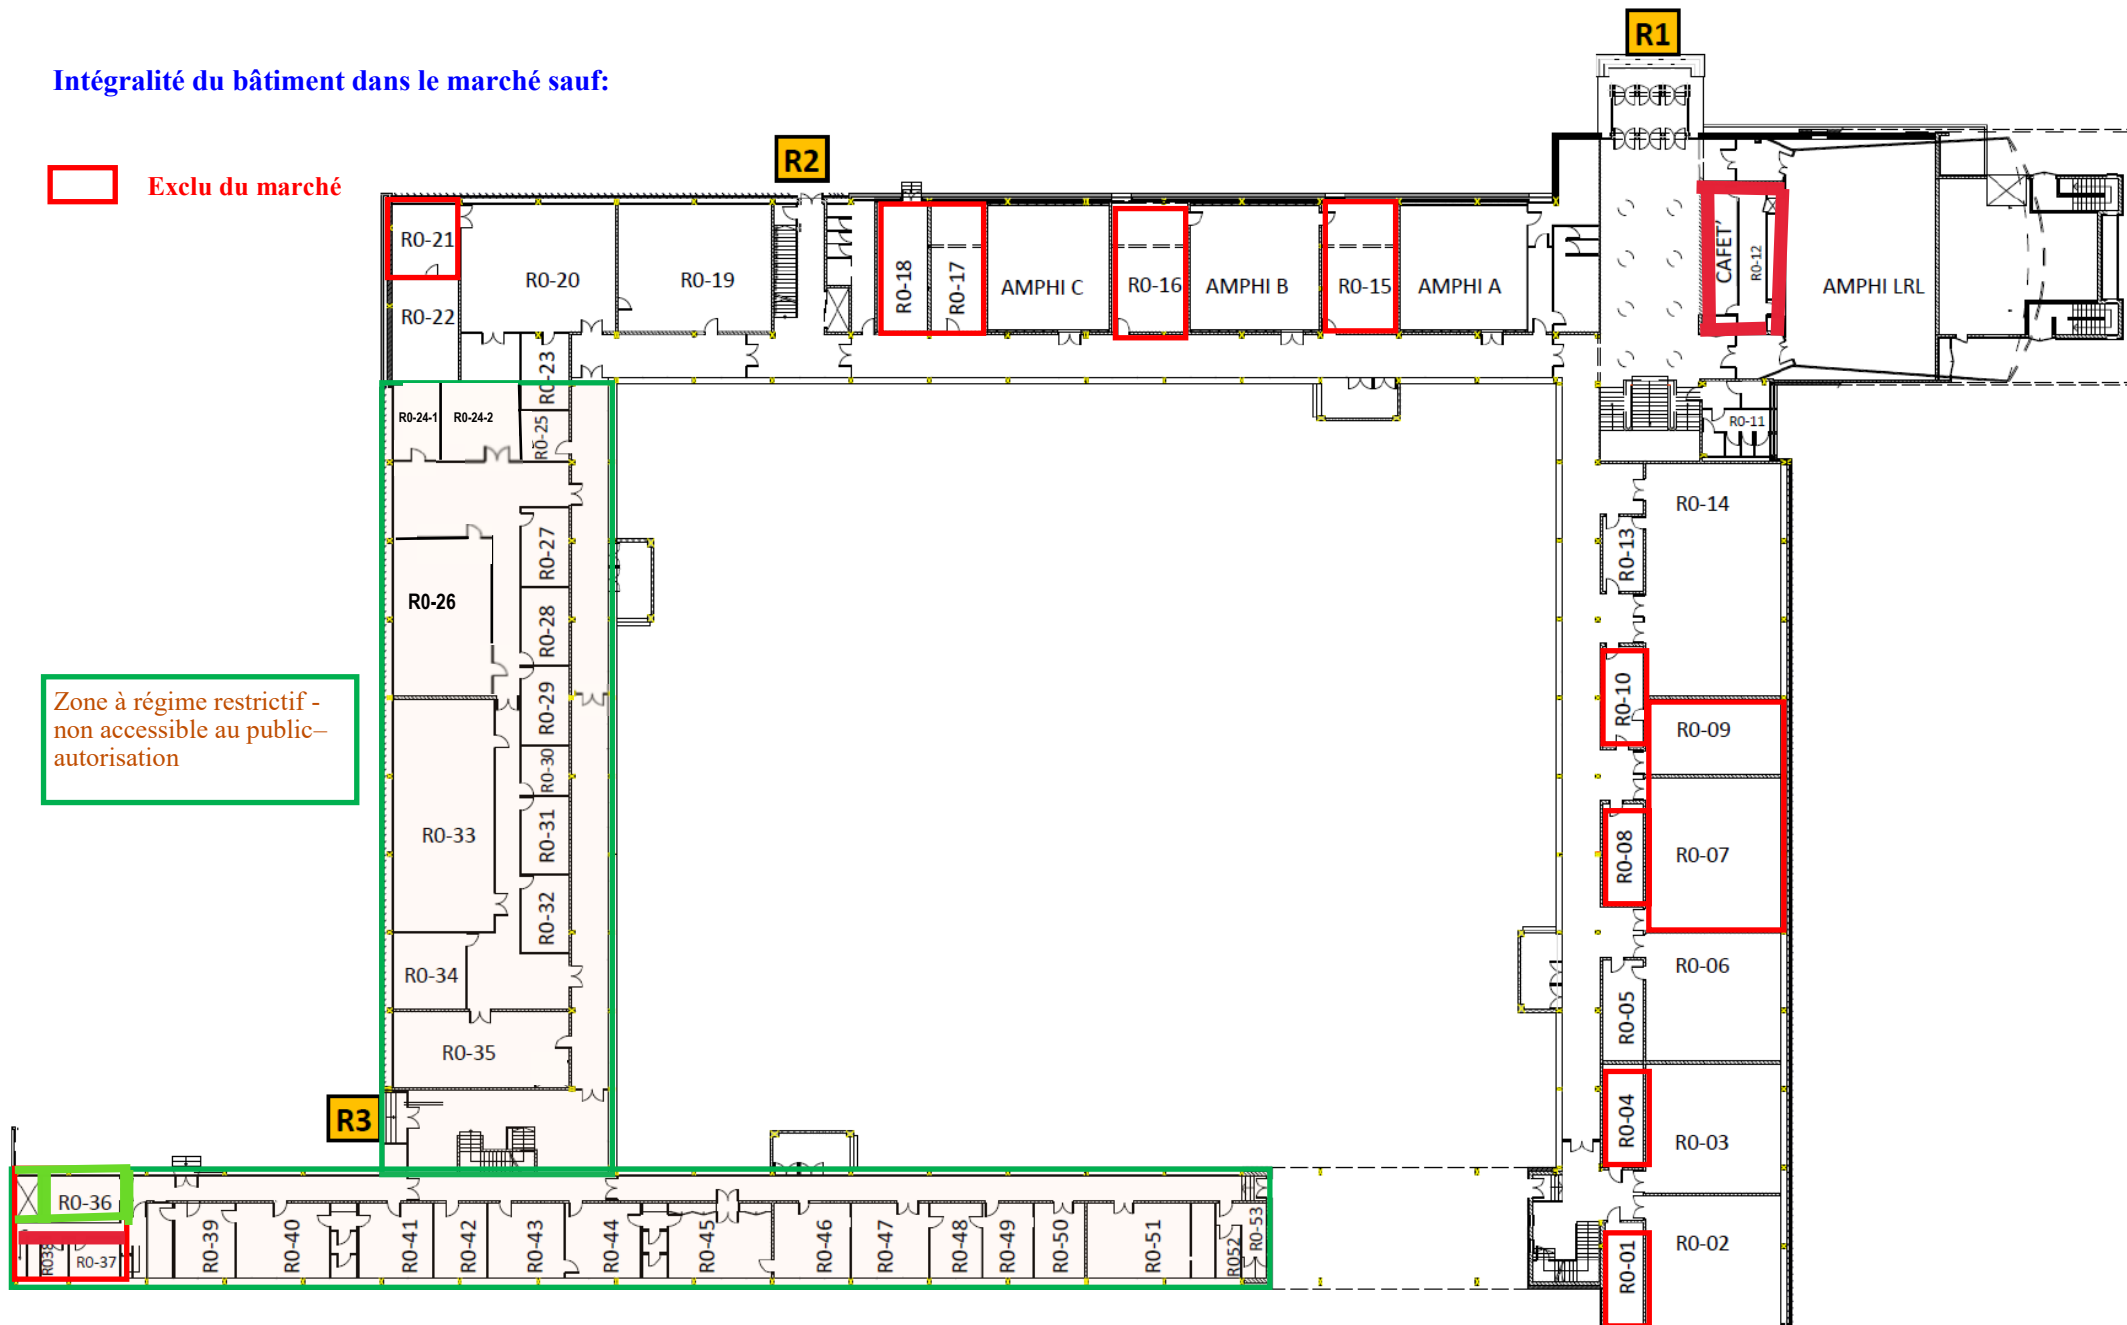

# BATIMENT R - 1er étage

Intégralité du bâtiment dans le marché sauf:

 Exclu du marché, seules les poubelles sont à ramasser

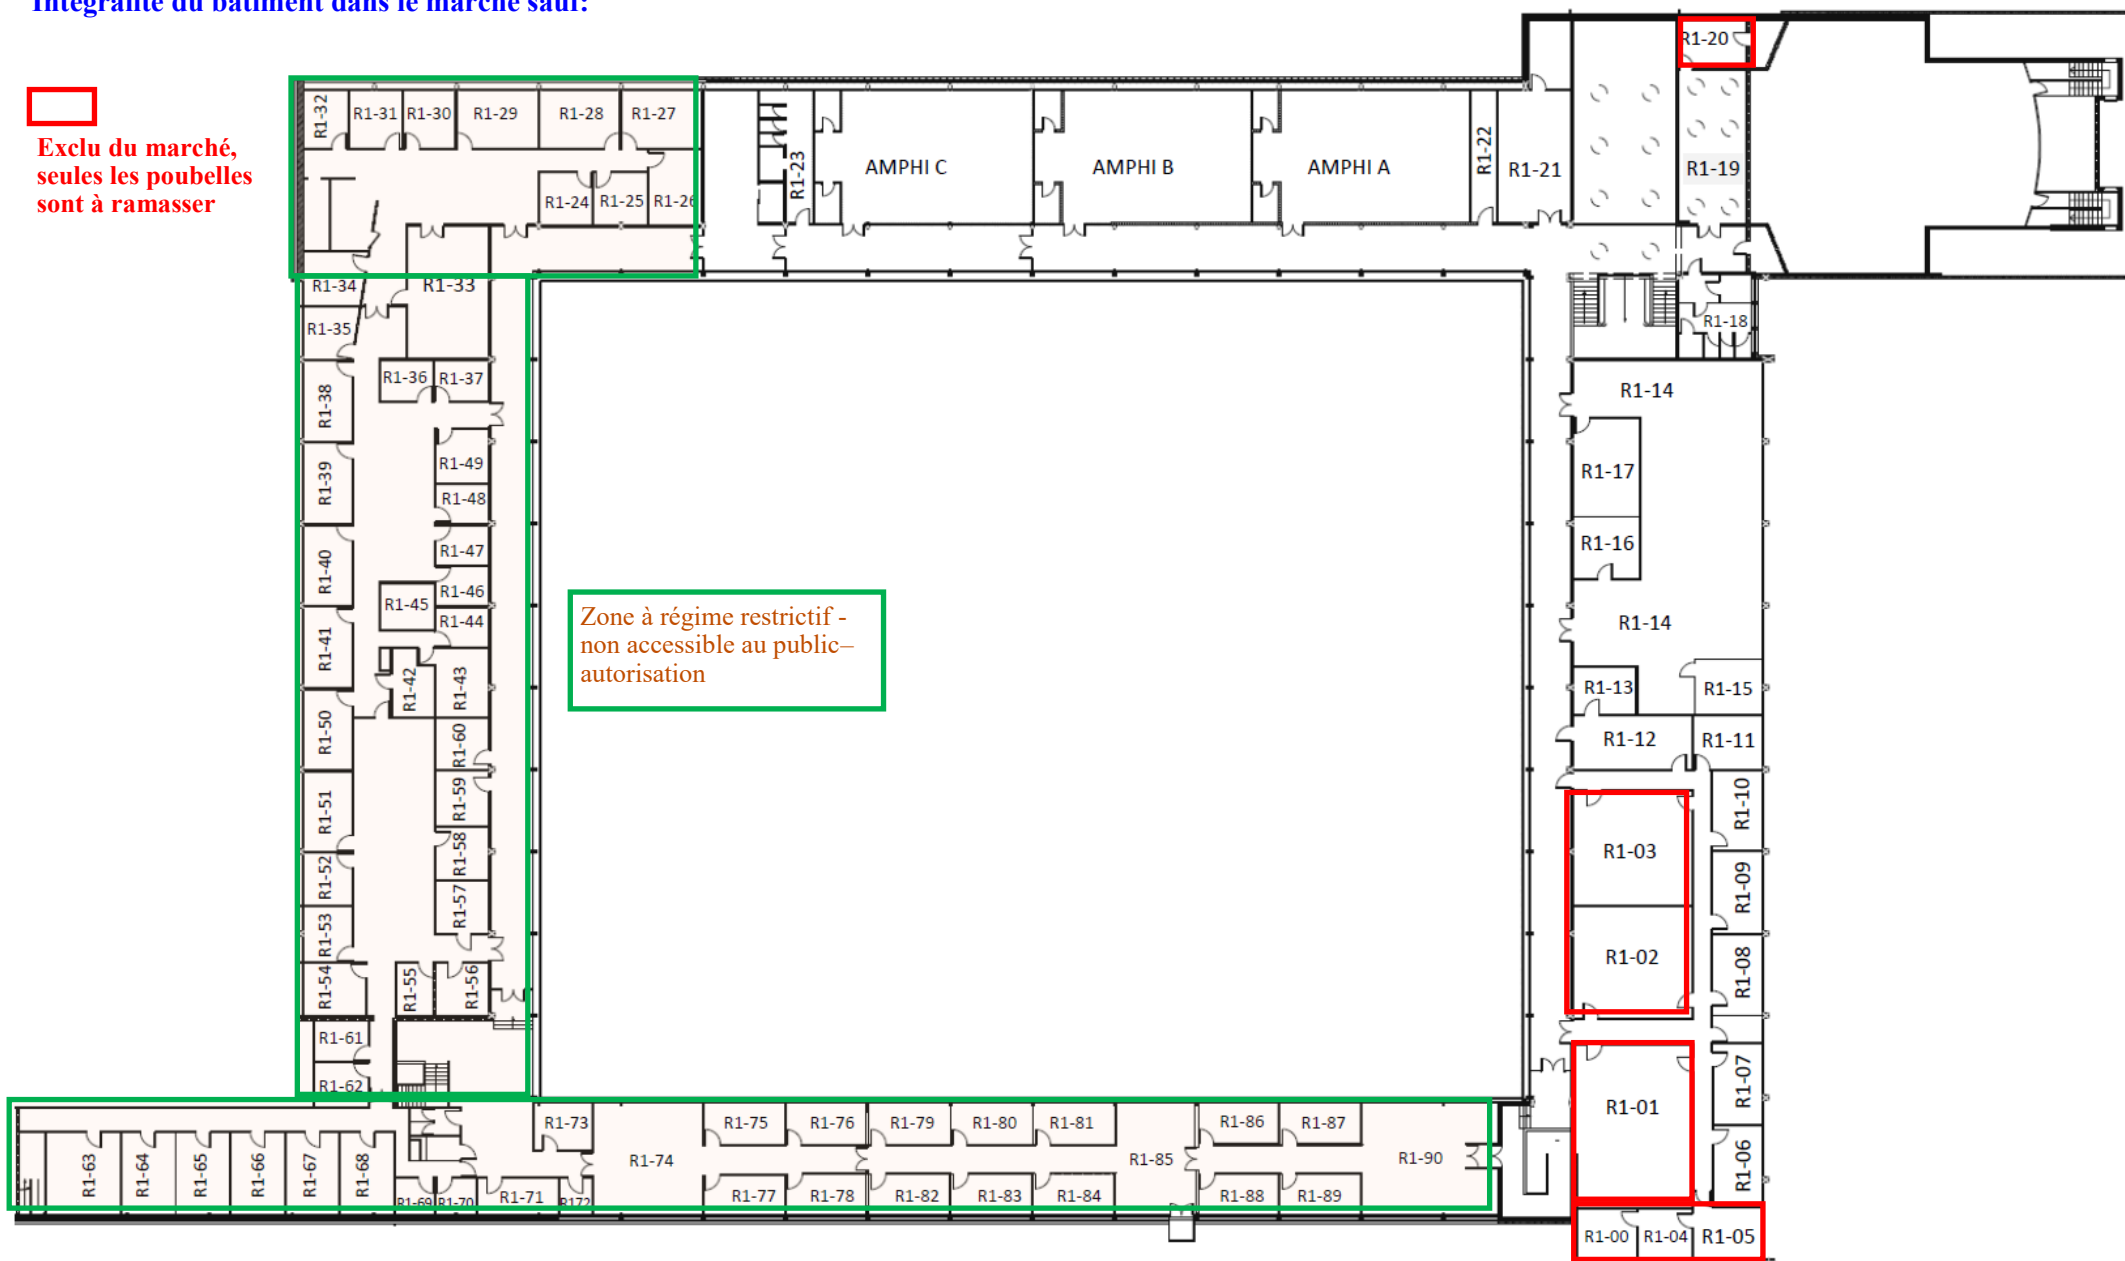



# BATIMENT E

