


PLAN DU CAMPUS de BORDEAUX

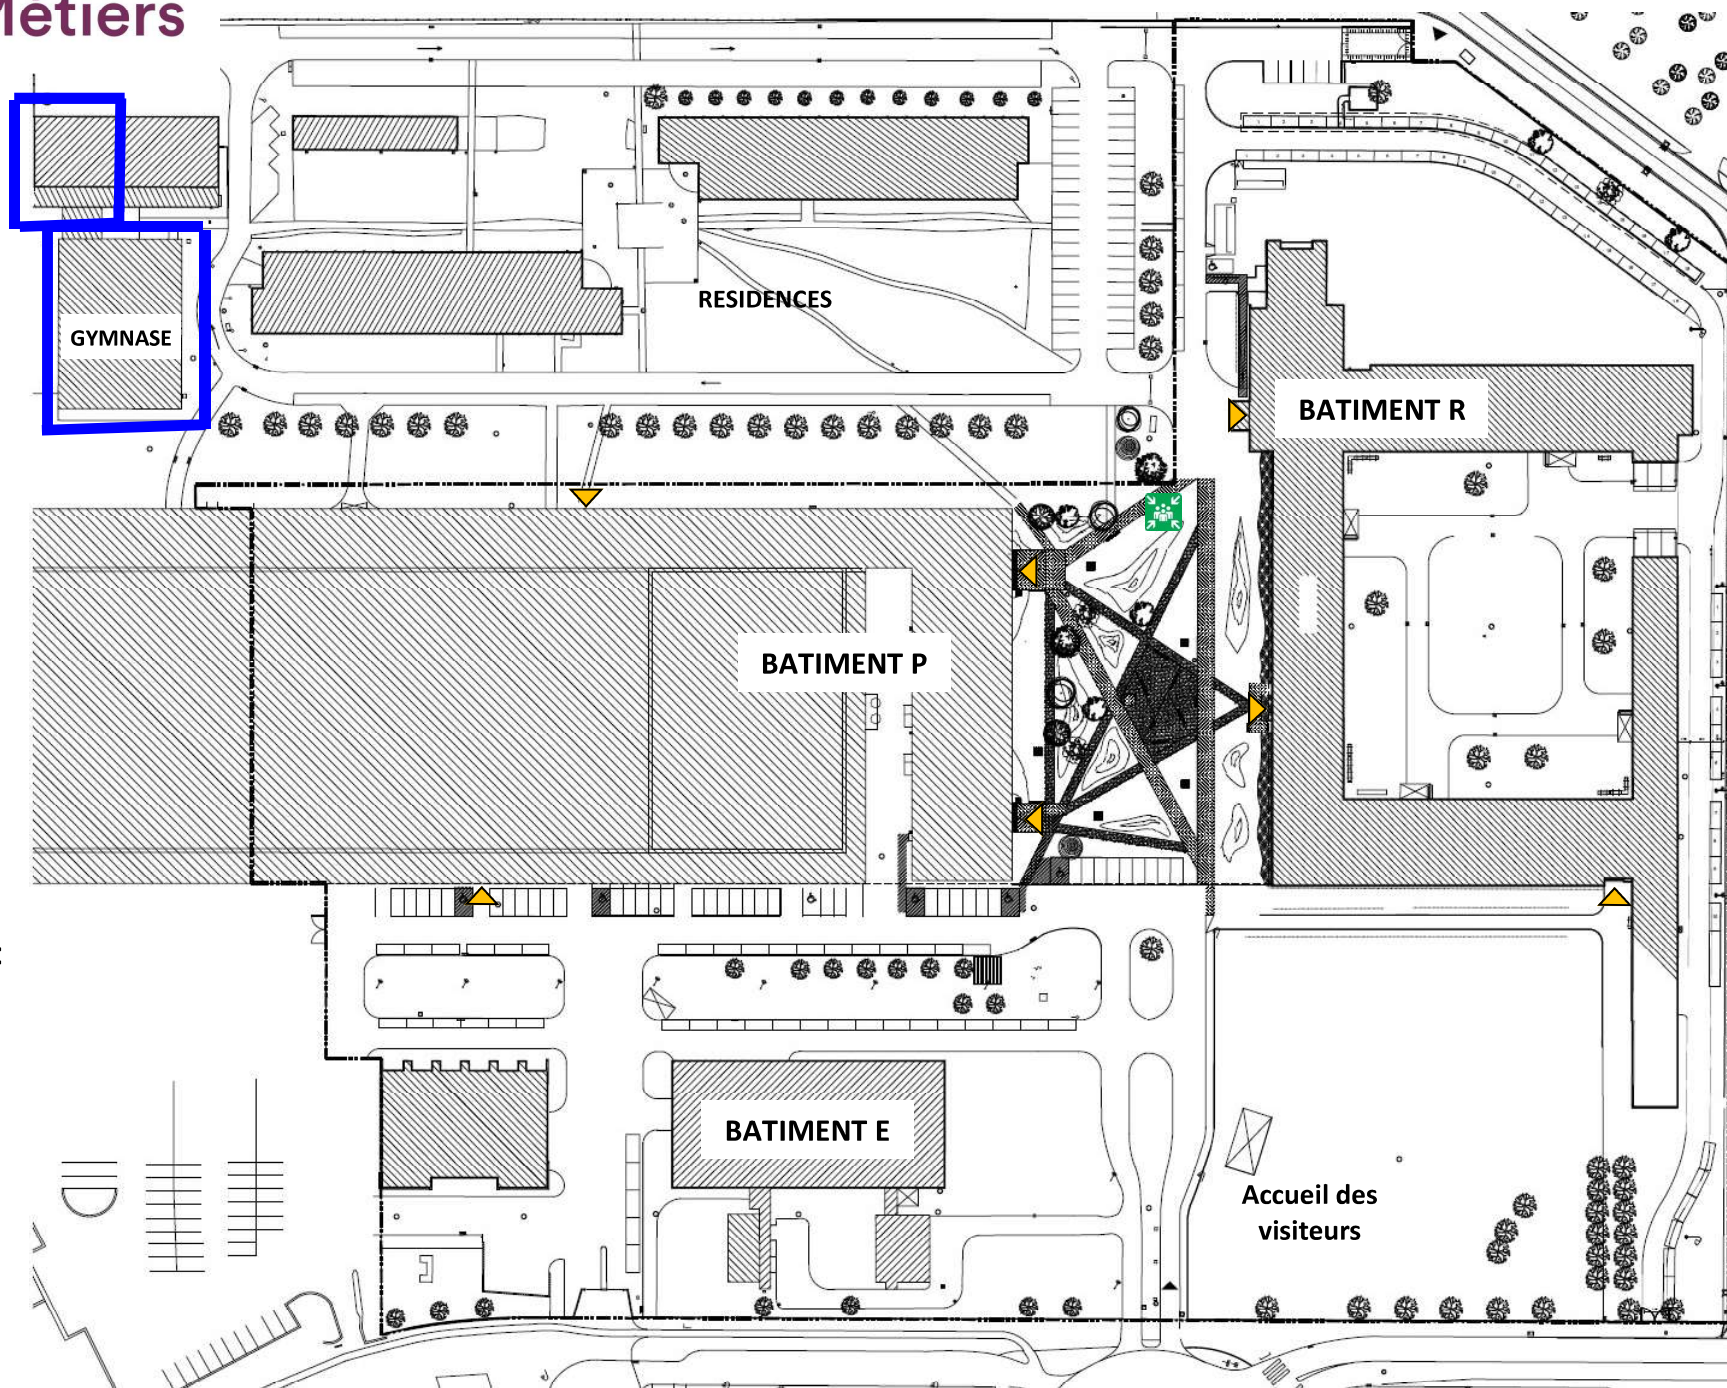

Zone marché LOT 2



Désignation des salles :

Bâtiment niveau - n° salle

Exemple :

P1-18 = salle 18 au 1er étage du bâtiment P