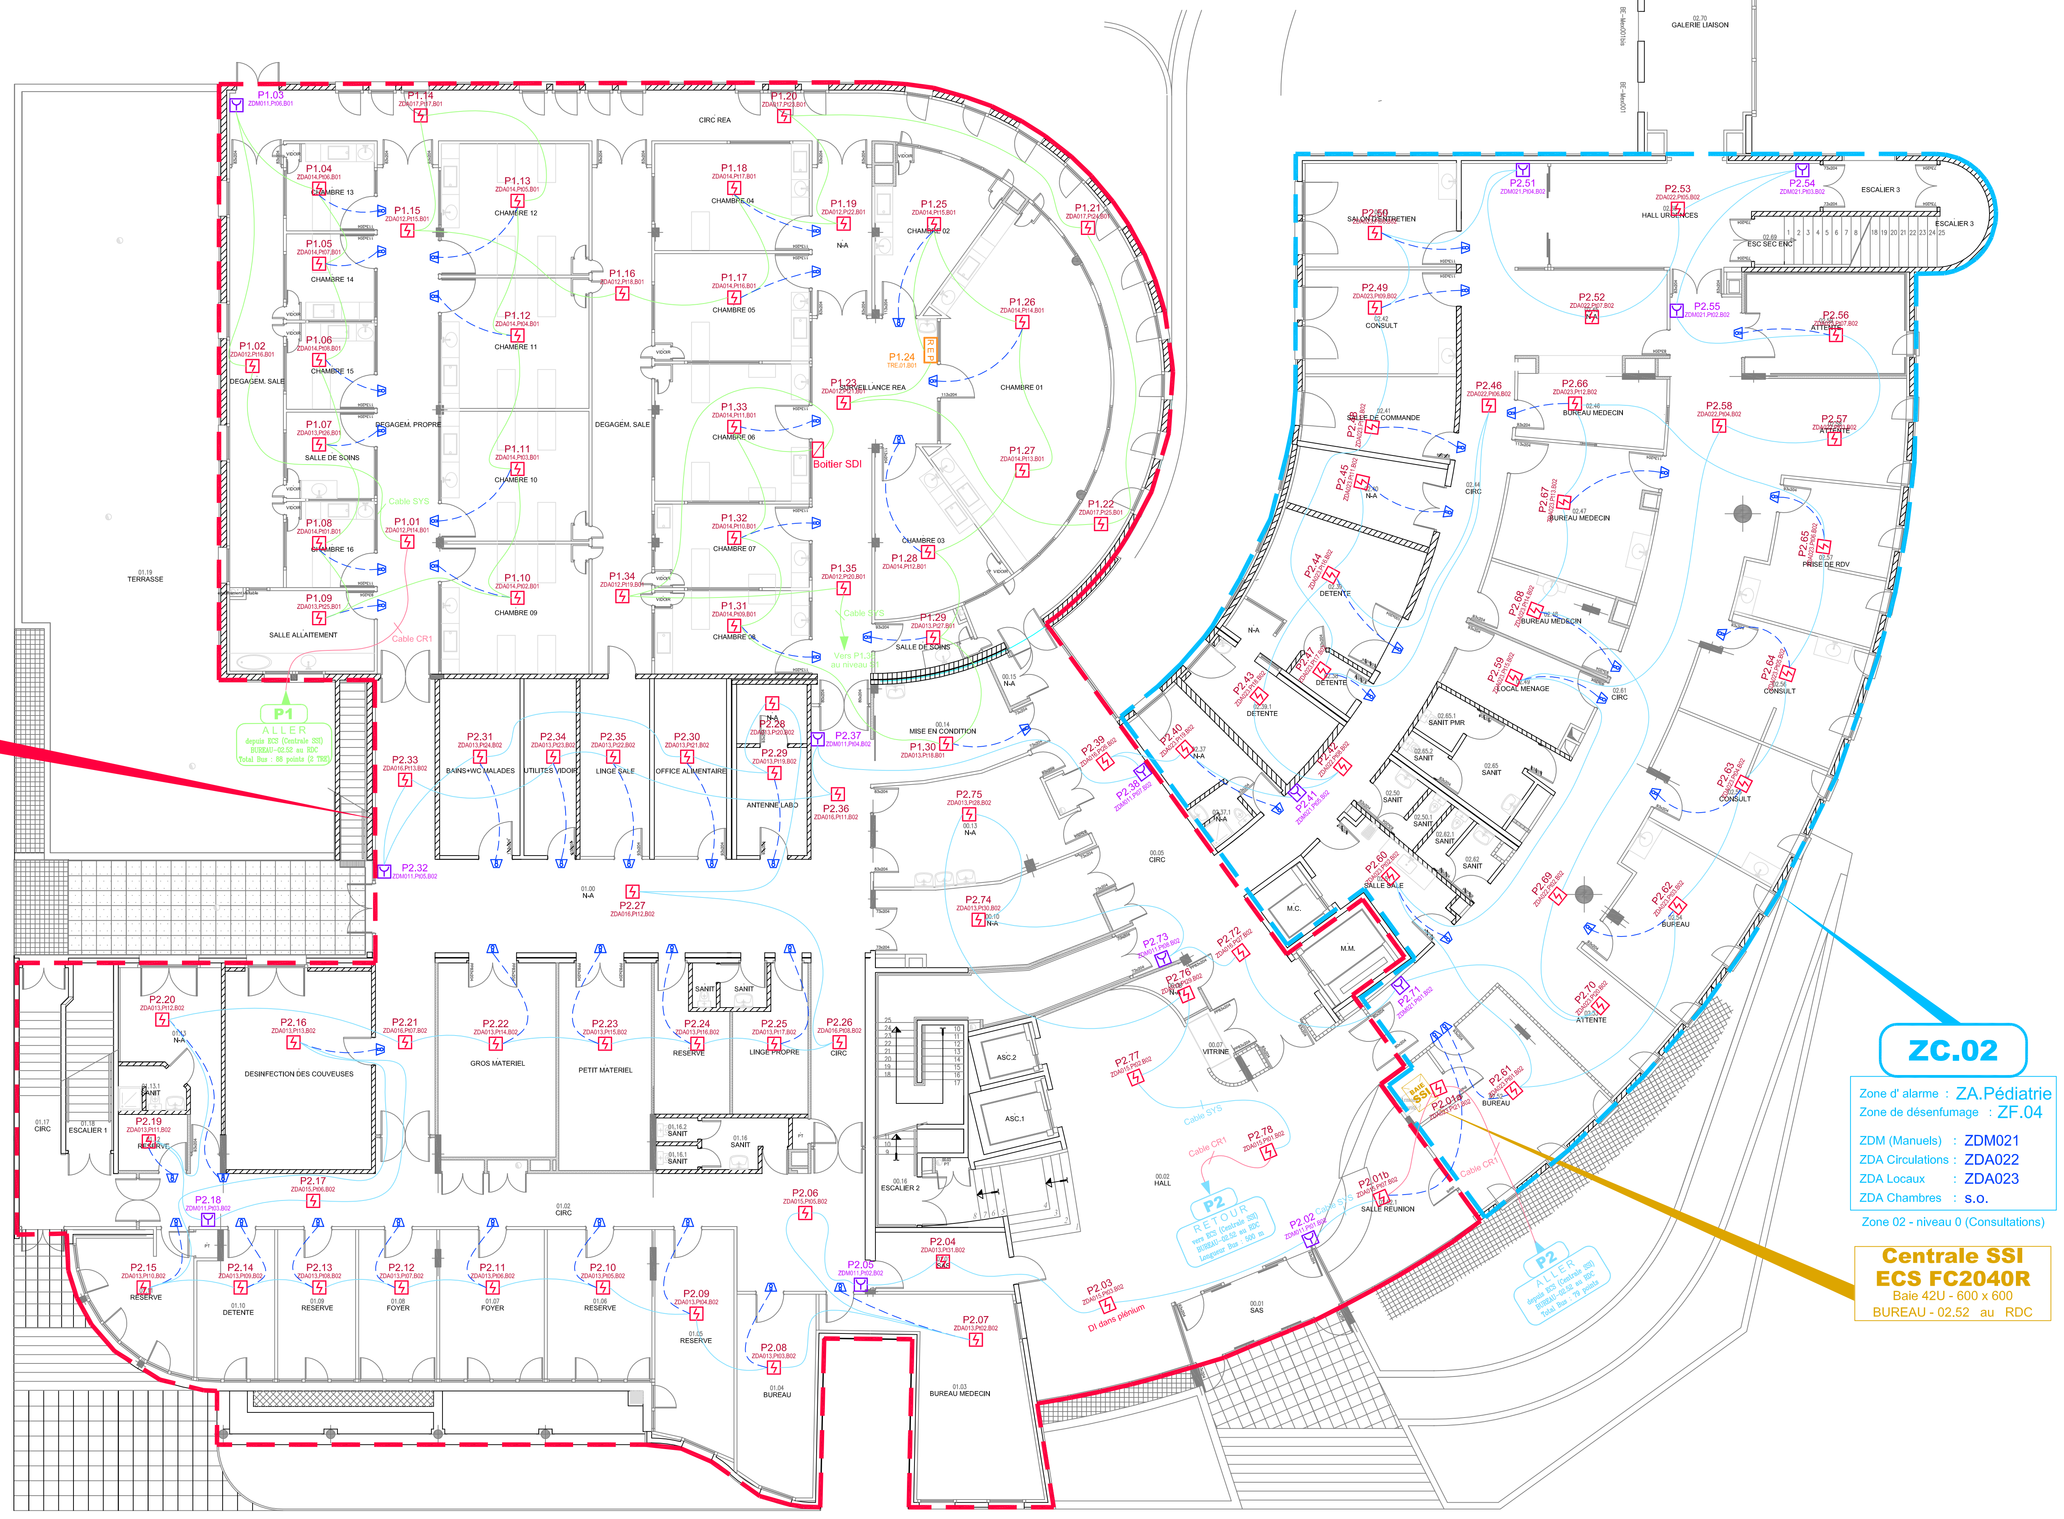

ZC.01

Zone d' alarme : ZA.Pédiatrie
Zones de désenfumage :
ZF.01, ZF.02 et ZF.03

ZDM (Manuels)	: ZDM011
ZDA Circulations 1	: ZDA012
ZDA Locaux	: ZDA013
ZDA Chambres	: ZDA014
ZDA Circulations 2	: ZDA015
ZDA Circulations 3	: ZDA016
ZDA Circulations 4	: ZDA017

Zone 01 - niveau 0 (Zone Réam., Hall, Locaux utilités)

ZC.02

Zone d' alarme : ZA.Pédiatrie
Zone de désenfumage : ZF.04

ZDM (Manuels)	: ZDM021
ZDA Circulations	: ZDA022
ZDA Locaux	: ZDA023
ZDA Chambres	: s.o.

Zone 02 - niveau 0 (Consultations)

Centrale SSI ECS FC2040R
Baie 42U - 600 x 600
BUREAU - 02.52 au RDC

Repérage des équipements SDI

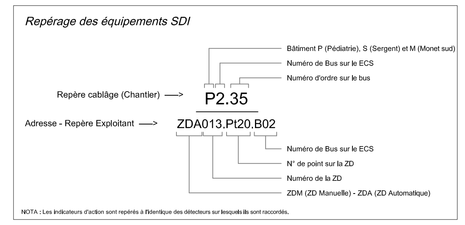

NOTA : Les indicateurs d'action sont repérés à l'identique des détecteurs sur lesquelles ils sont raccordés.

Légende SSI - S D I (Système de Détection Incendie)

	Détecteur Automatique de fumée -	Type FDO221
	Détecteur neuronal de fumée -	Type FDOOT221
	Déclencheur manuel -	Type FDM225
	Indicateur d'action -	Type FDA91
	Indicateur d'action Etanche (situé à l'extérieur)	Type FDA893-PC
R E P	Tableau répétiteur d'exploitation avec afficheur	Type FT2011

Câblage des équipements SDI

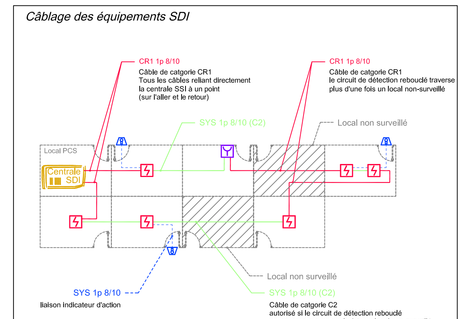

Règles d'installation selon la réglementation R7 :

3.3.2 Exigences applicables aux circuits de détection
Tous les câbles reliant directement l'ECS au premier point (sur l'aller et le retour en cas de circuit de détection rebouclé) doivent être en catégorie CR1 au sens de la norme NFC 32-070.

3.3.3 Exigences applicables aux locaux non surveillés
Les voies de transmission redoublées, y compris les circuits de détection, peuvent être réalisées en câbles de la catégorie C2 si elles ne traversent qu'une seule fois le même local non surveillé, sinon elles doivent être réalisées en câbles de la catégorie CR1 au sens de la norme NF C 32-070 dans la traversée de ce local.

IND.	OBJET DE LA MODIFICATION	ETUDE	VERIF. APPRO.	DATE
C	Mise à jour Local SSI et ZDA015 - CAE	PLU	LBS	07/11/2019
B	Première émission - CAE	MDJ	LBS	05/06/2019
A	Emission du document - BPE	MDJ	LBS	10/12/2018

Document propriété de Siemens S.A.S.

BPO : BON POUR OBSERVATION / BPE : BON POUR EXECUTION
CAE : CONFORME A EXECUTION

Indice :	A	B	C
N° Affaire :	60PO-05152	60PO-05152	60PO-05152

Site : CENTRE HOSPITALIER - BATIMENT PEDIATRIE - LE MANS

Désignation : IMPLANTATION ET CABLAGE DETECTION INCENDIE - Niveau N0

SIEMENS
Building Technologies
Branche de Tours
Z.A PAPILLON
320, Rue Henri Potez
CS 121116
37210 PARCAY-MESLAY
Telephone : 02.72.20.56.82
Fax : 02.47.26.13.30
www.siemens.com

Sécurité Incendie & Sûreté

Numéro de dossier :	72.1498	Echelle :	1/100
Fichier D.A.O :	426962	Page :	1/1