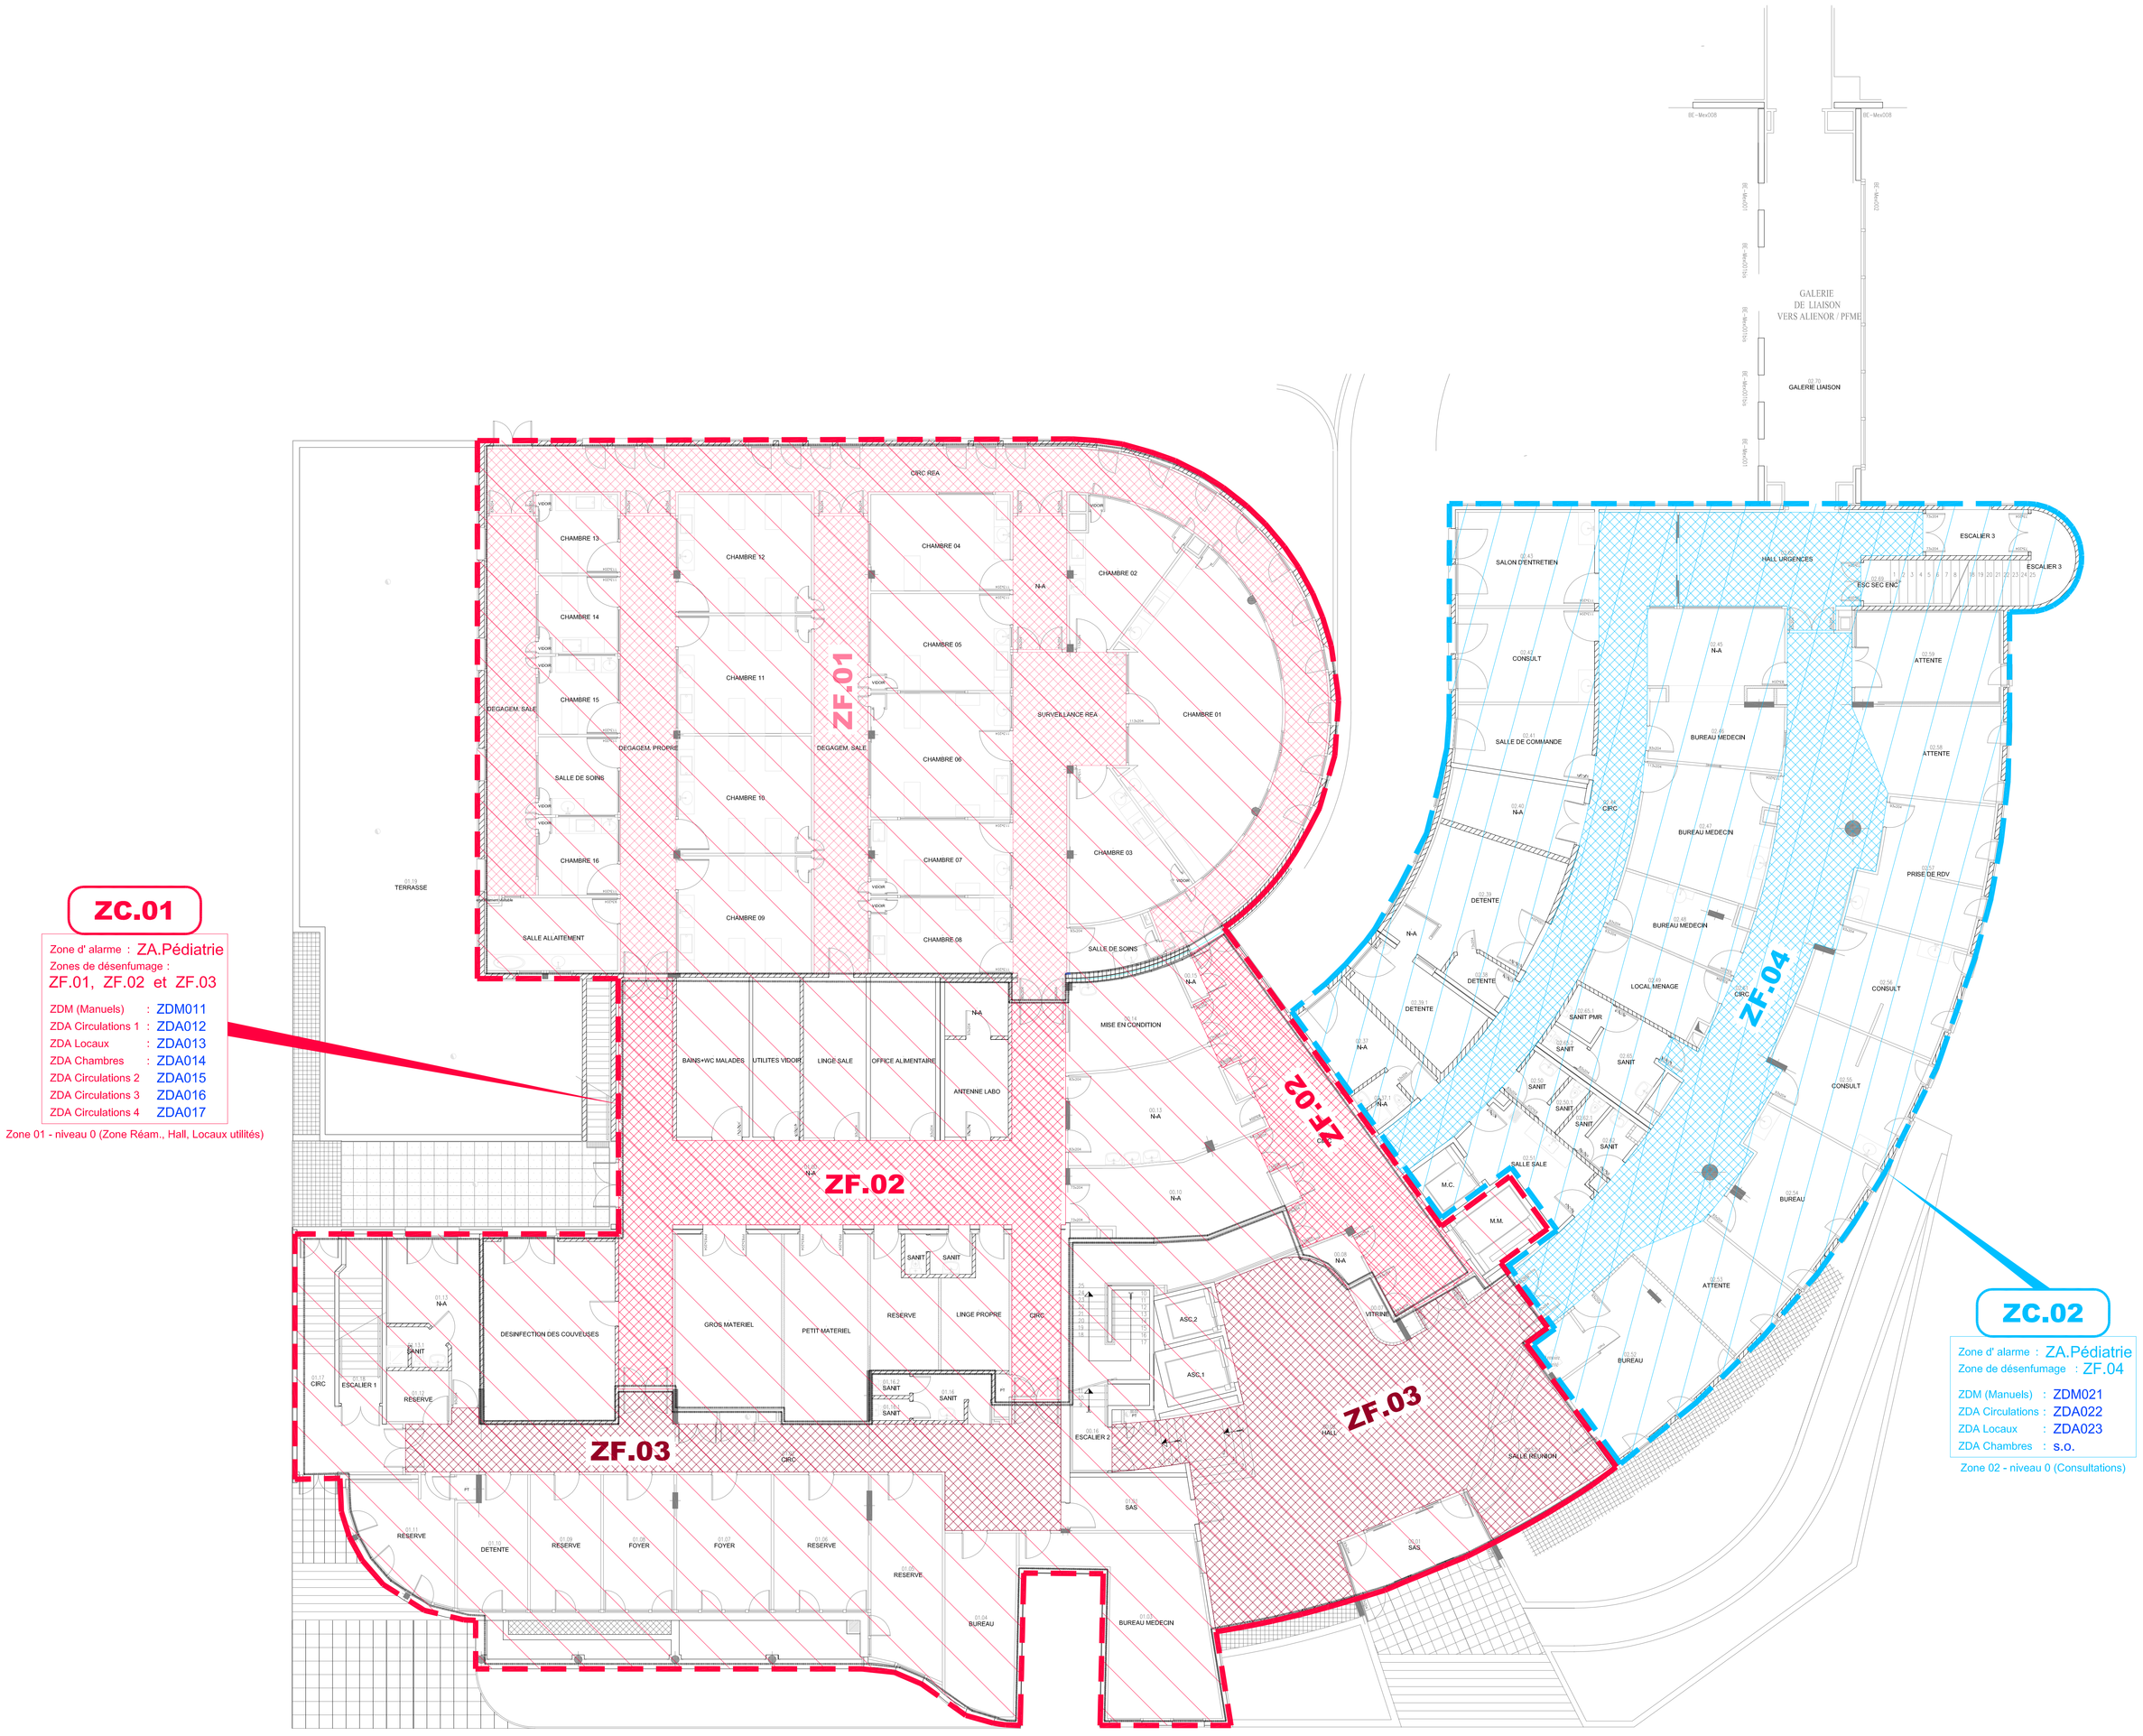

ZC.01

Zone d' alarme : ZA.Pédiatrie
Zones de désenfumage :
ZF.01, ZF.02 et ZF.03

ZDM (Manuels)	: ZDM011
ZDA Circulations 1	: ZDA012
ZDA Locaux	: ZDA013
ZDA Chambres	: ZDA014
ZDA Circulations 2	ZDA015
ZDA Circulations 3	ZDA016
ZDA Circulations 4	ZDA017

Zone 01 - niveau 0 (Zone Réam., Hall, Locaux utilités)

ZC.02

Zone d' alarme : ZA.Pédiatrie
Zone de désenfumage : ZF.04

ZDM (Manuels)	: ZDM021
ZDA Circulations	: ZDA022
ZDA Locaux	: ZDA023
ZDA Chambres	: s.o.

Zone 02 - niveau 0 (Consultations)

IND.	OBJET DE LA MODIFICATION	ETUDE	VERIF. APPRO.	DATE
C	Mise à jour Local SSI - ZDA015 - ZDA023 - CAE	PLU	LBS	07/11/2019
B	Première émission - CAE	MDJ	LBS	05/06/2019
A	Emission du document - BPE	MDJ	LBS	10/12/2018

Document propriété de Siemens S.A.S.

BPO : BON POUR OBSERVATION / BPE : BON POUR EXECUTION
CAE : CONFORME A EXECUTION

Indice :	A	B	C
N° Affaire :	60PO-05152	60PO-05152	60PO-05152

Site :
CENTRE HOSPITALIER - BATIMENT PEDIATRIE - LE MANS

Désignation :
PLAN DE ZONING SSI - Niveau N0

SIEMENS
Building Technologies
Branche de Tours
Z.A PAPILLON
320, Rue Henri Potez
CS 121116
37210 PARCAY-MESLAY
Telephone : 02.72.20.56.82
Fax : 02.47.26.13.30
www.siemens.com

Sécurité Incendie & Sûreté

Numéro de dossier :	72.1498	Echelle :	1/100
Fichier D.A.O :	426967	Page :	1/1