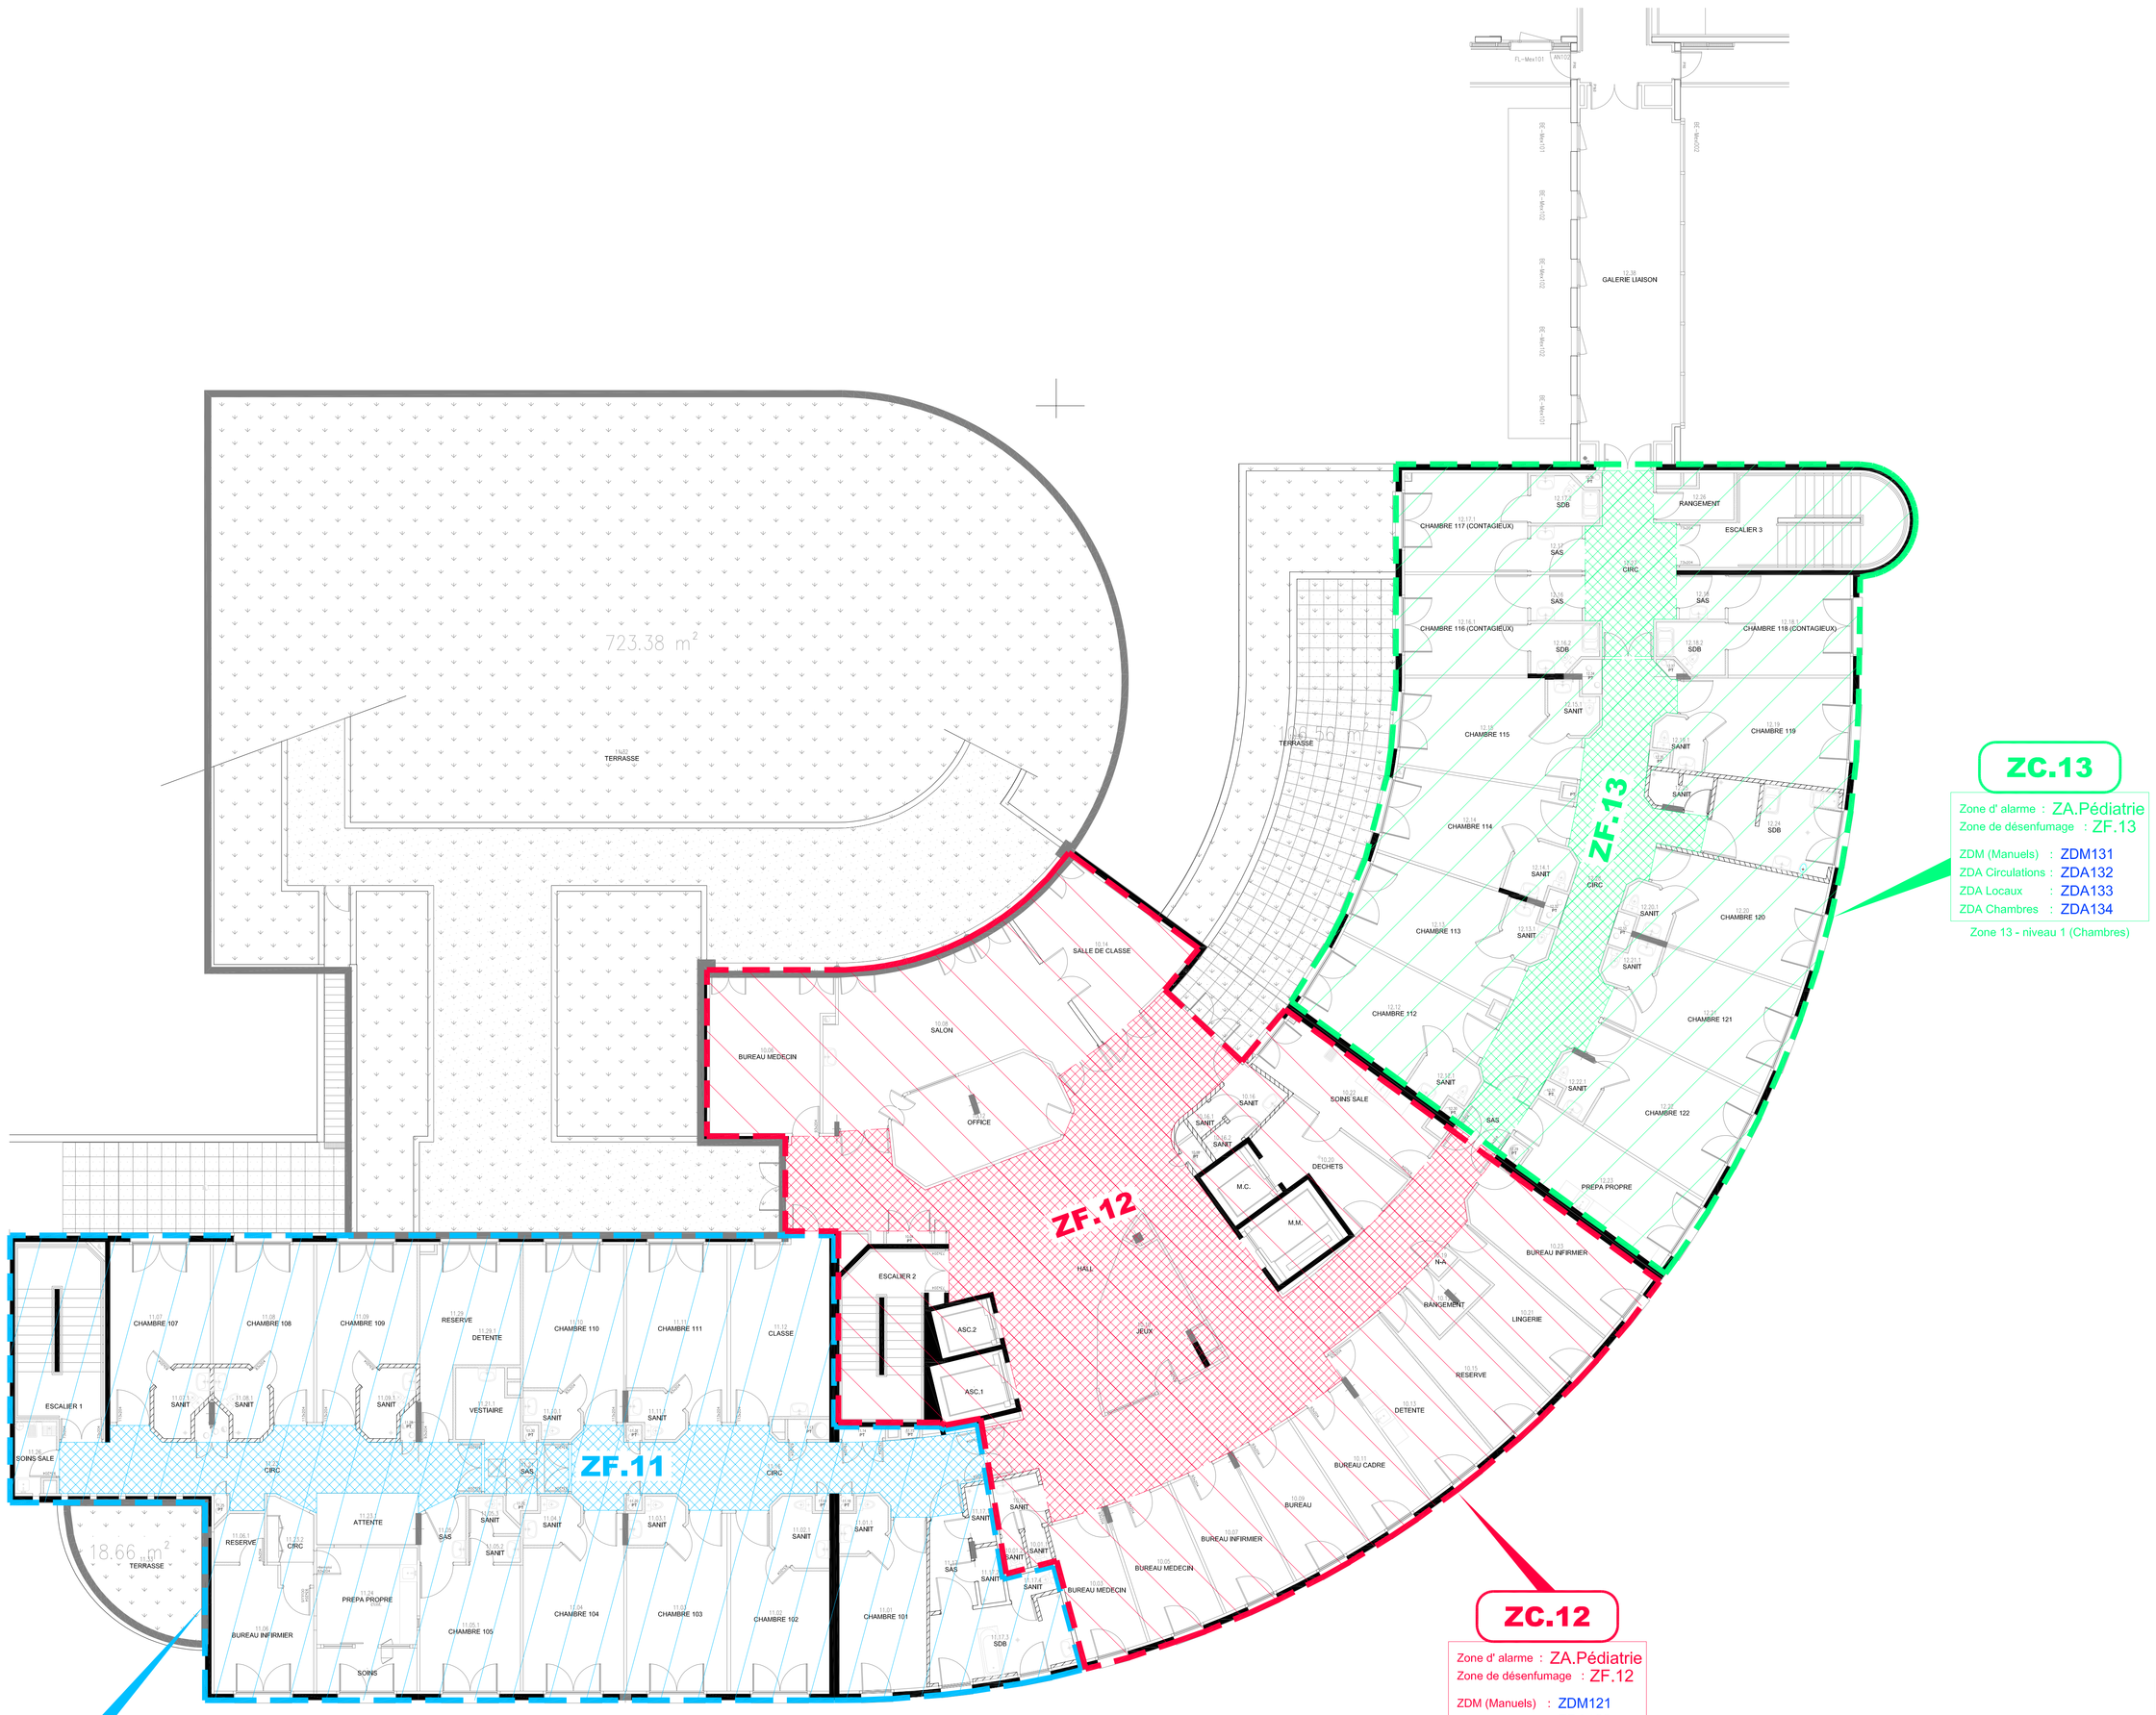

ZC.13

Zone d' alarme : ZA.Pédiatrie
Zone de désenfumage : ZF.13

ZDM (Manuels) : ZDM131
ZDA Circulations : ZDA132
ZDA Locaux : ZDA133
ZDA Chambres : ZDA134

Zone 13 - niveau 1 (Chambres)

ZC.12

Zone d' alarme : ZA.Pédiatrie
Zone de désenfumage : ZF.12

ZDM (Manuels) : ZDM121
ZDA Circulations : ZDA122
ZDA Locaux : ZDA123
ZDA Chambres : s.o.

Zone 12 - niveau 1 (Services généraux)

ZC.11

Zone d' alarme : ZA.Pédiatrie
Zone de désenfumage : ZF.11

ZDM (Manuels) : ZDM111
ZDA Circulations : ZDA112
ZDA Locaux : ZDA113
ZDA Chambres : ZDA114

Zone 11 - niveau 1 (Chambres)

IND.	OBJET DE LA MODIFICATION	ETUDE	VERIF. APPRO.	DATE
C	Mise à jour ZDA122 et ZF12 - CAE	PLU	LBS	07/11/2019
B	Première émission - CAE	MDJ	LBS	05/06/2019
A	Emission du document - BPE	MDJ	LBS	10/12/2018

Document propriété de Siemens S.A.S.

BPO : BON POUR OBSERVATION / BPE : BON POUR EXECUTION
CAE : CONFORME A EXECUTION

Indice :	A	B	C
N° Affaire :	60PO-05152	60PO-05152	60PO-05152

Site :
CENTRE HOSPITALIER - BATIMENT PEDIATRIE - LE MANS

Désignation :
PLAN DE ZONING SSI - Niveau N1

SIEMENS
Building Technologies

Branche de Tours
Z.A PAPILLON
320, Rue Henri Poitez
CS 121116
37210 PARCAY-MESLAY

Telephone : 02.72.20.56.82
Fax : 02.47.26.13.30
www.siemens.com

Sécurité Incendie & Sûreté

Numéro de dossier : 72.1498
Echelle : 1/100
Fichier D.A.O : 426968
Page : 1/1