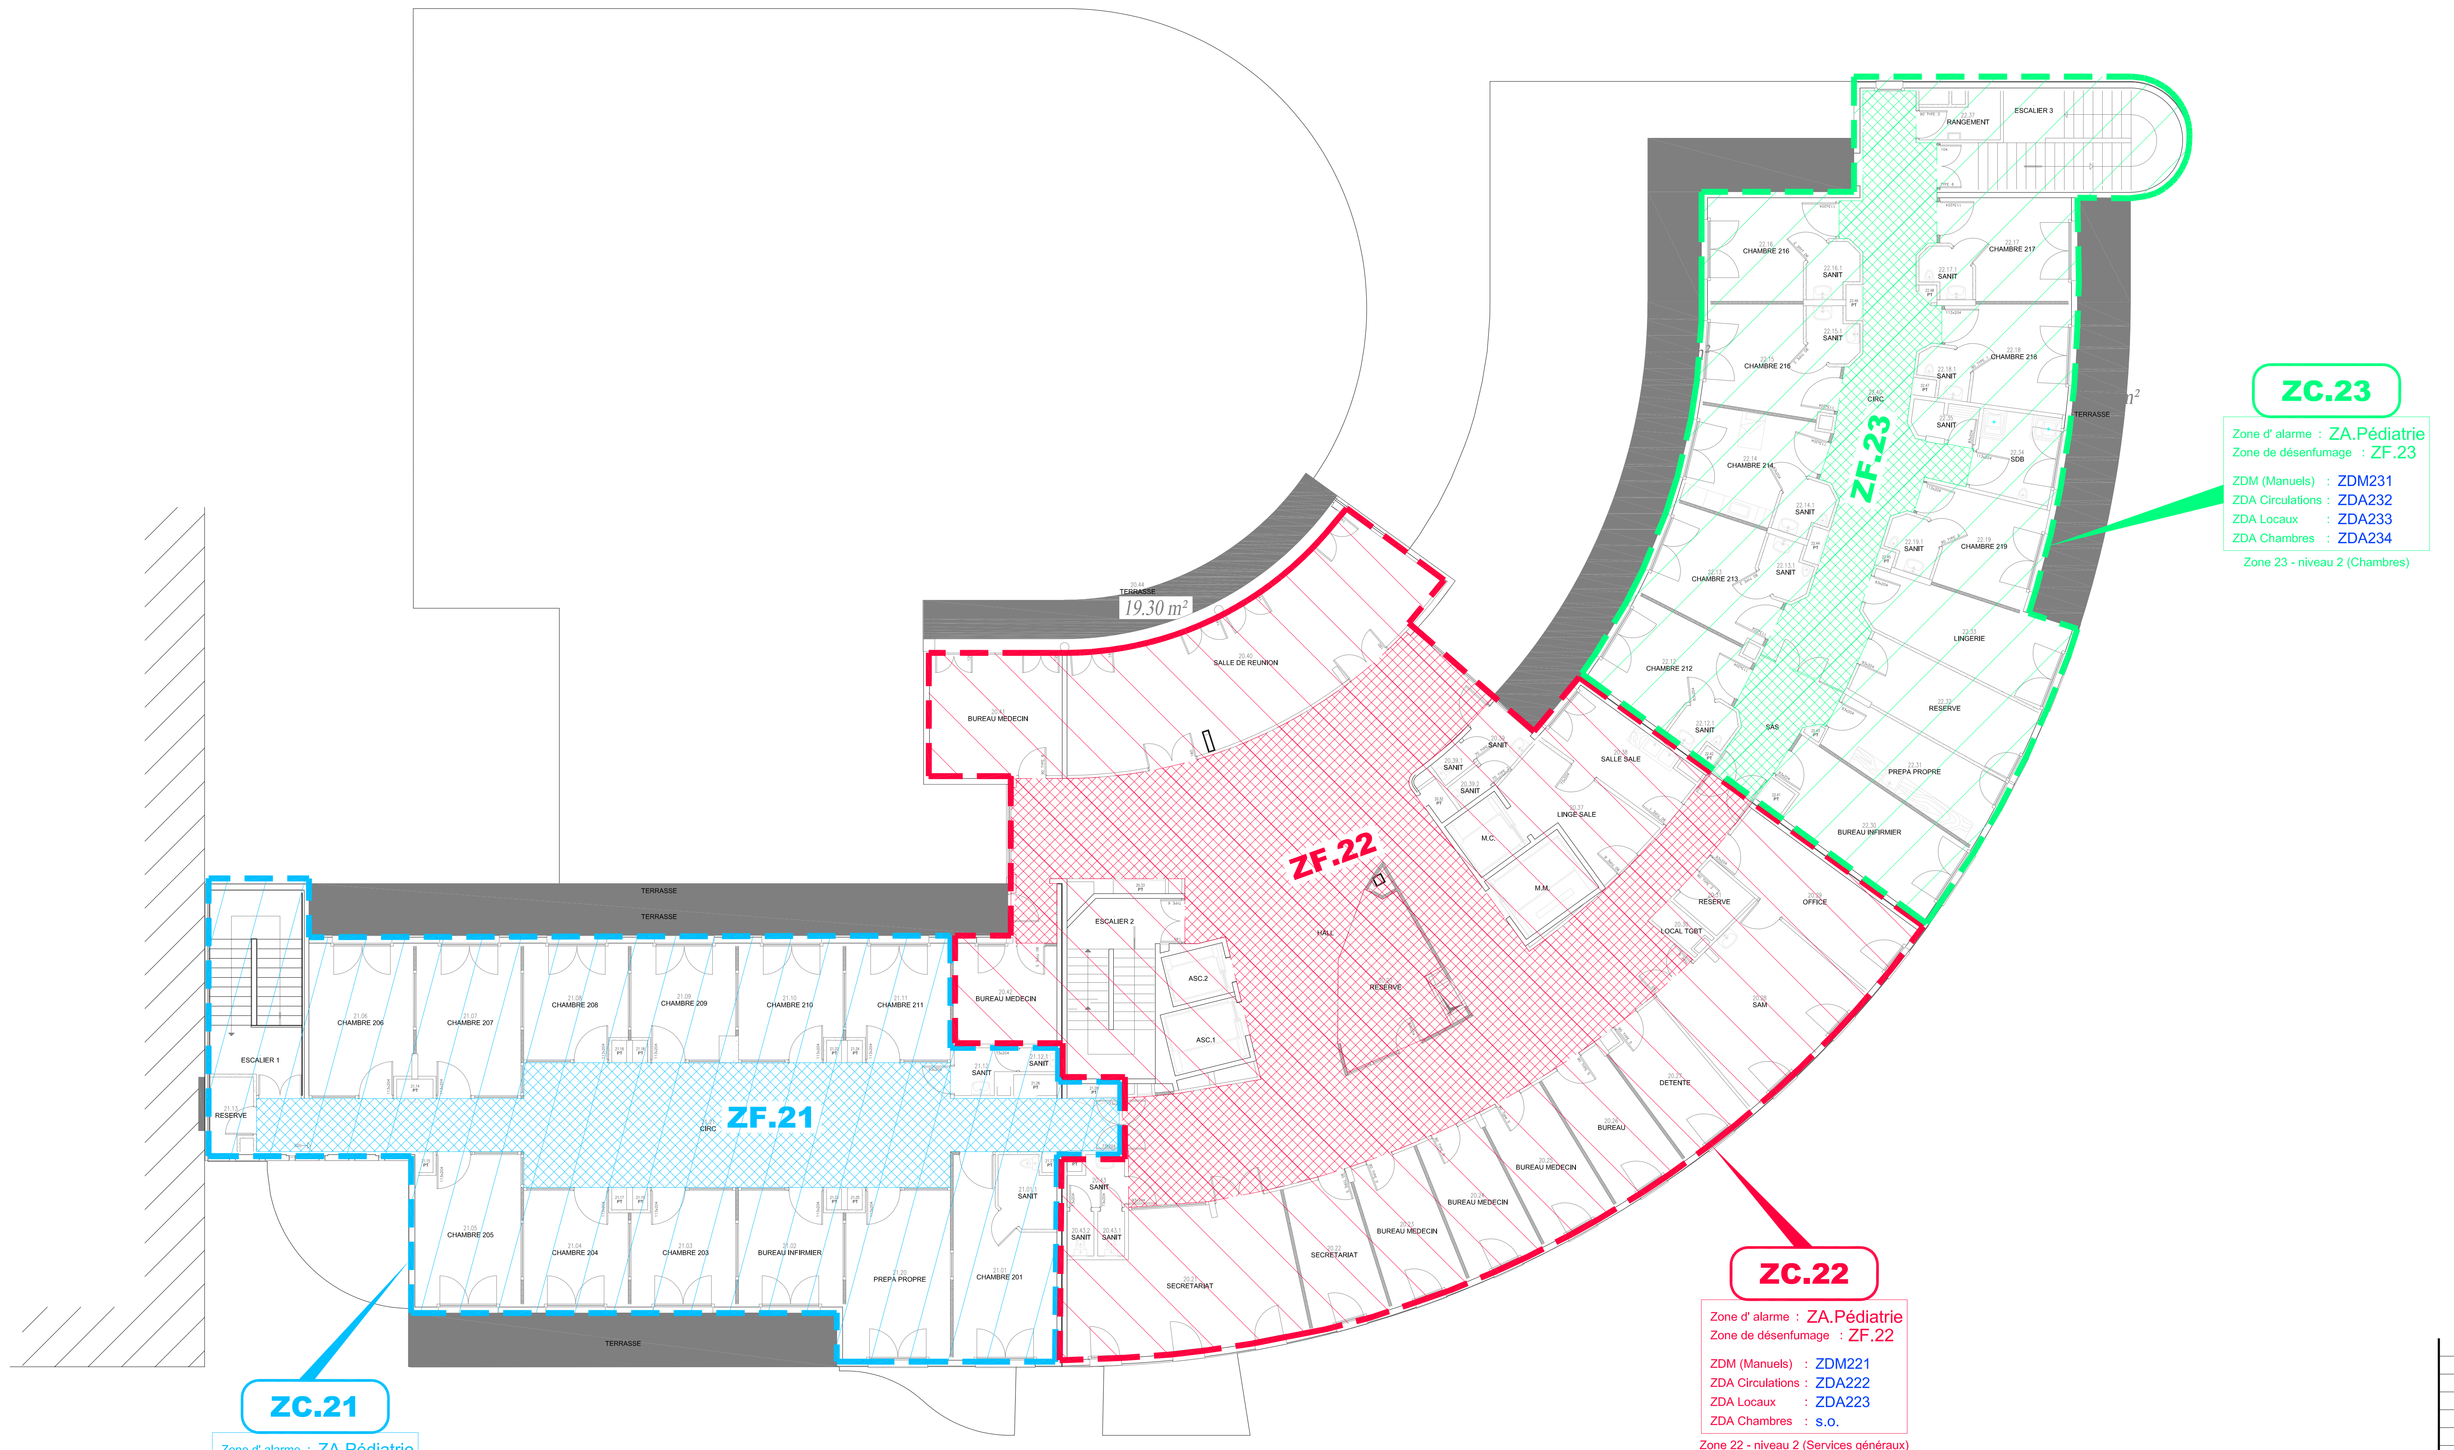

IND.	OBJET DE LA MODIFICATION	ETUDE	VERIF. APPRO.	DATE
B	Première émission - CAE	MDJ	LBS	05/06/2019
A	Emission du document - BPE	MDJ	LBS	10/12/2018

Document propriété de Siemens S.A.S.

BPO : BON POUR OBSERVATION / BPE : BON POUR EXECUTION
CAE : CONFORME A EXECUTION

Indice :	A	B
N° Affaire :	60PO-05152	60PO-05152

Site :
CENTRE HOSPITALIER - BATIMENT PEDIATRIE - LE MANS

Désignation :
PLAN DE ZONING SSI - Niveau N2

SIEMENS
Building Technologies
Branche de Tours
Z.A PAPILLON
320, Rue Henri Potez
CS 121116
37210 PARCAY-MESLAY
Telephone : 02.73.20.56.62
Fax : 02.47.26.13.30
www.siemens.com

Sécurité Incendie & Sûreté

Numéro de dossier : **72.1498** Echelle : **1/100**
Fichier D.A.O : **426969** Page : **1/1**