



316.23

16.10

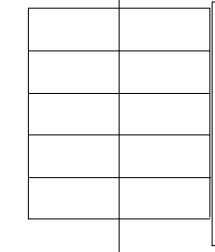


315.20

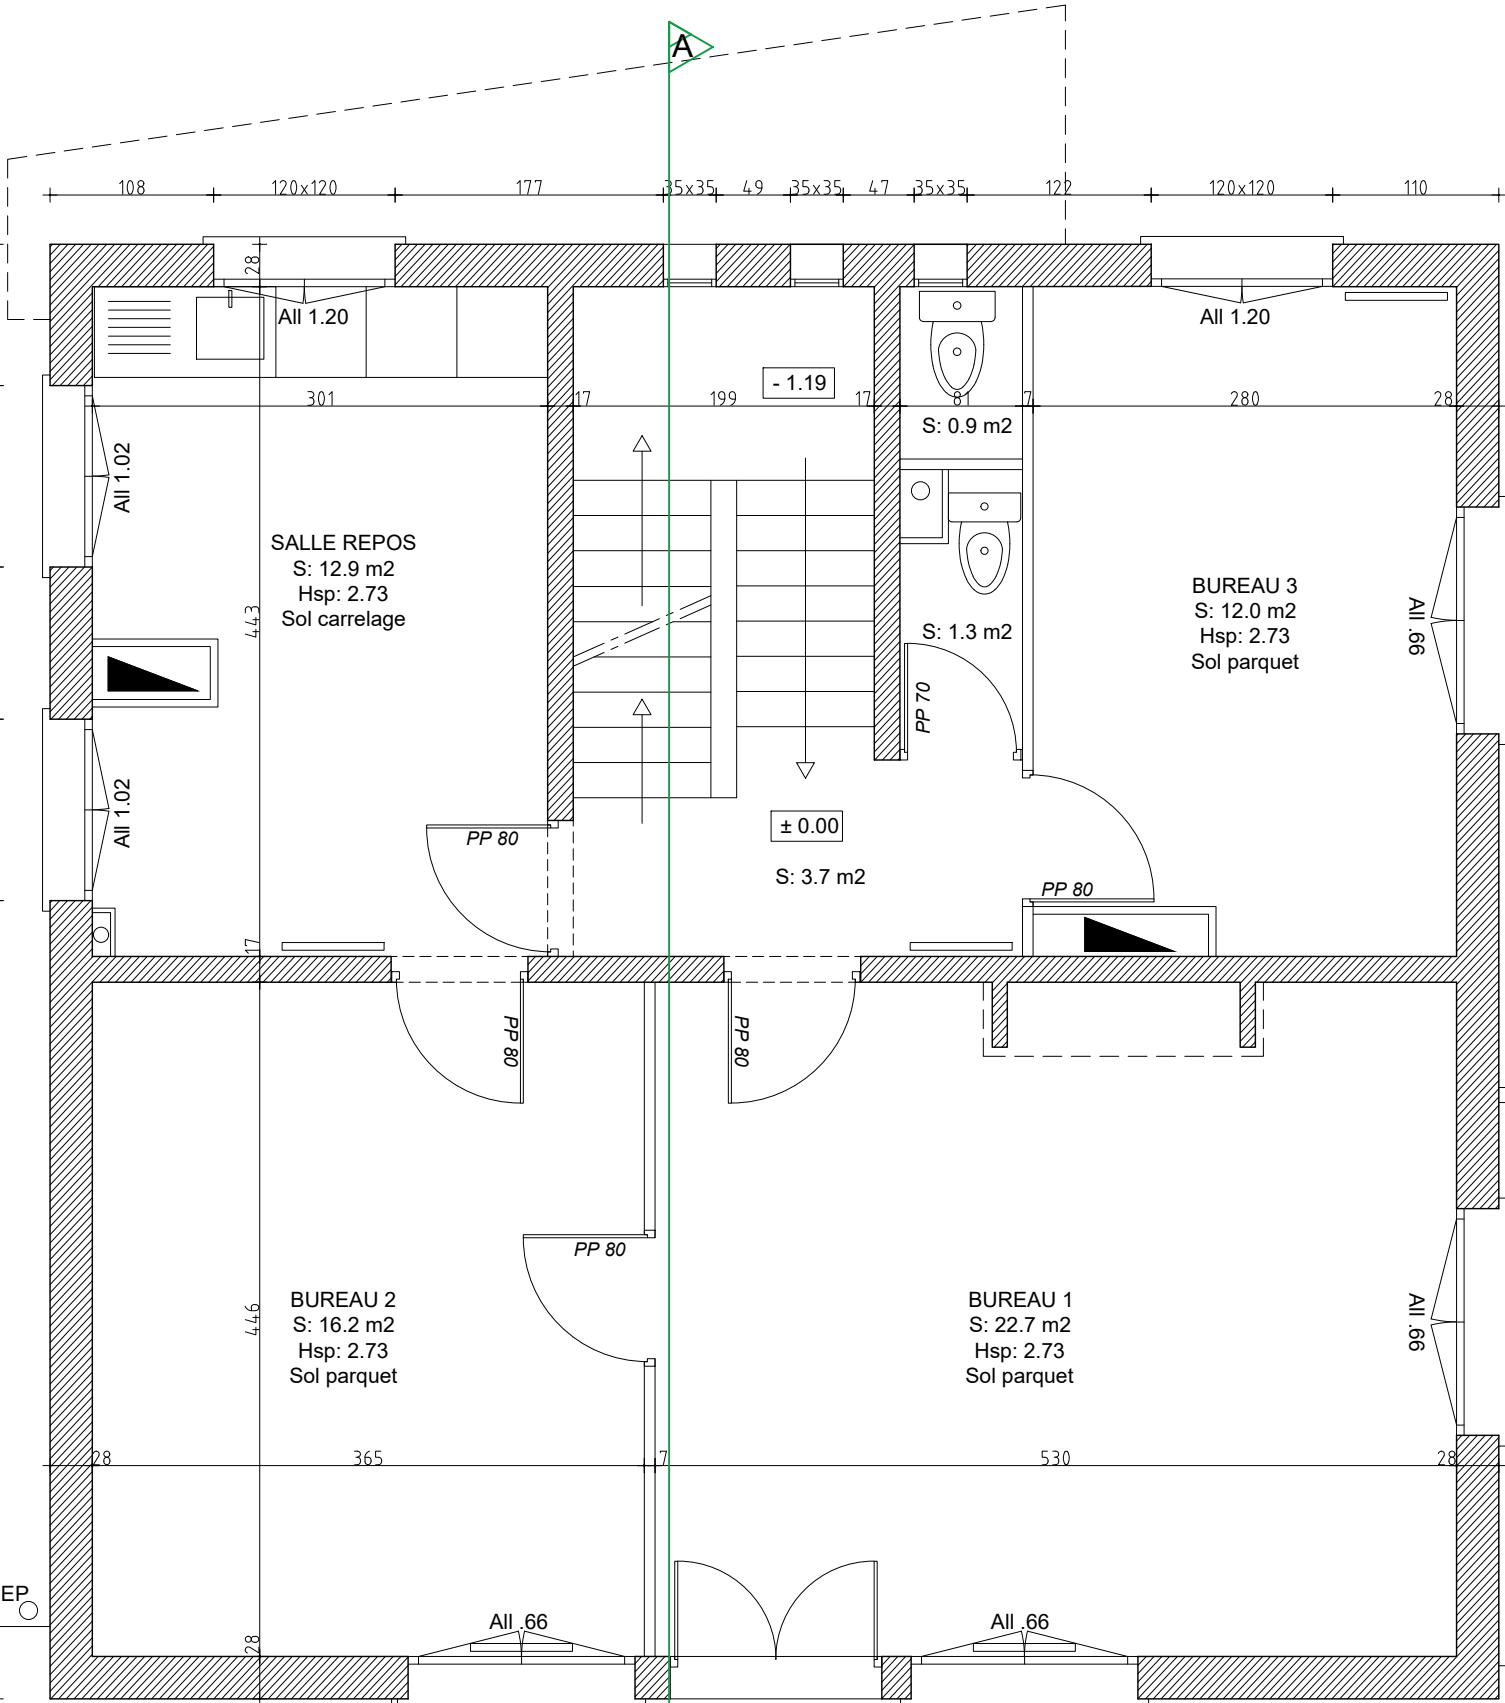

EP

EP

317.43

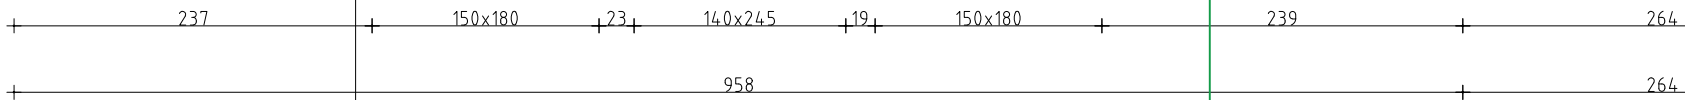


315.06

315.10

315.18

16.07

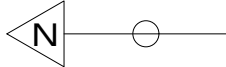

317.36

△ +150cm

+85cm

315.02

315.87



ARCHI-SERVICE  
81, Av Maréchal Lyautey 21000 Dijon  
Tél. 03 80 66 69 36 e-mail: as@archi-service.fr


**ETAT EXISTANT**  
Site Beauregard - 35 Rue Beauregard - 21000 DIJON


DATE : Septembre 2025



ECH : 1/50

**RDC**

**EDL**

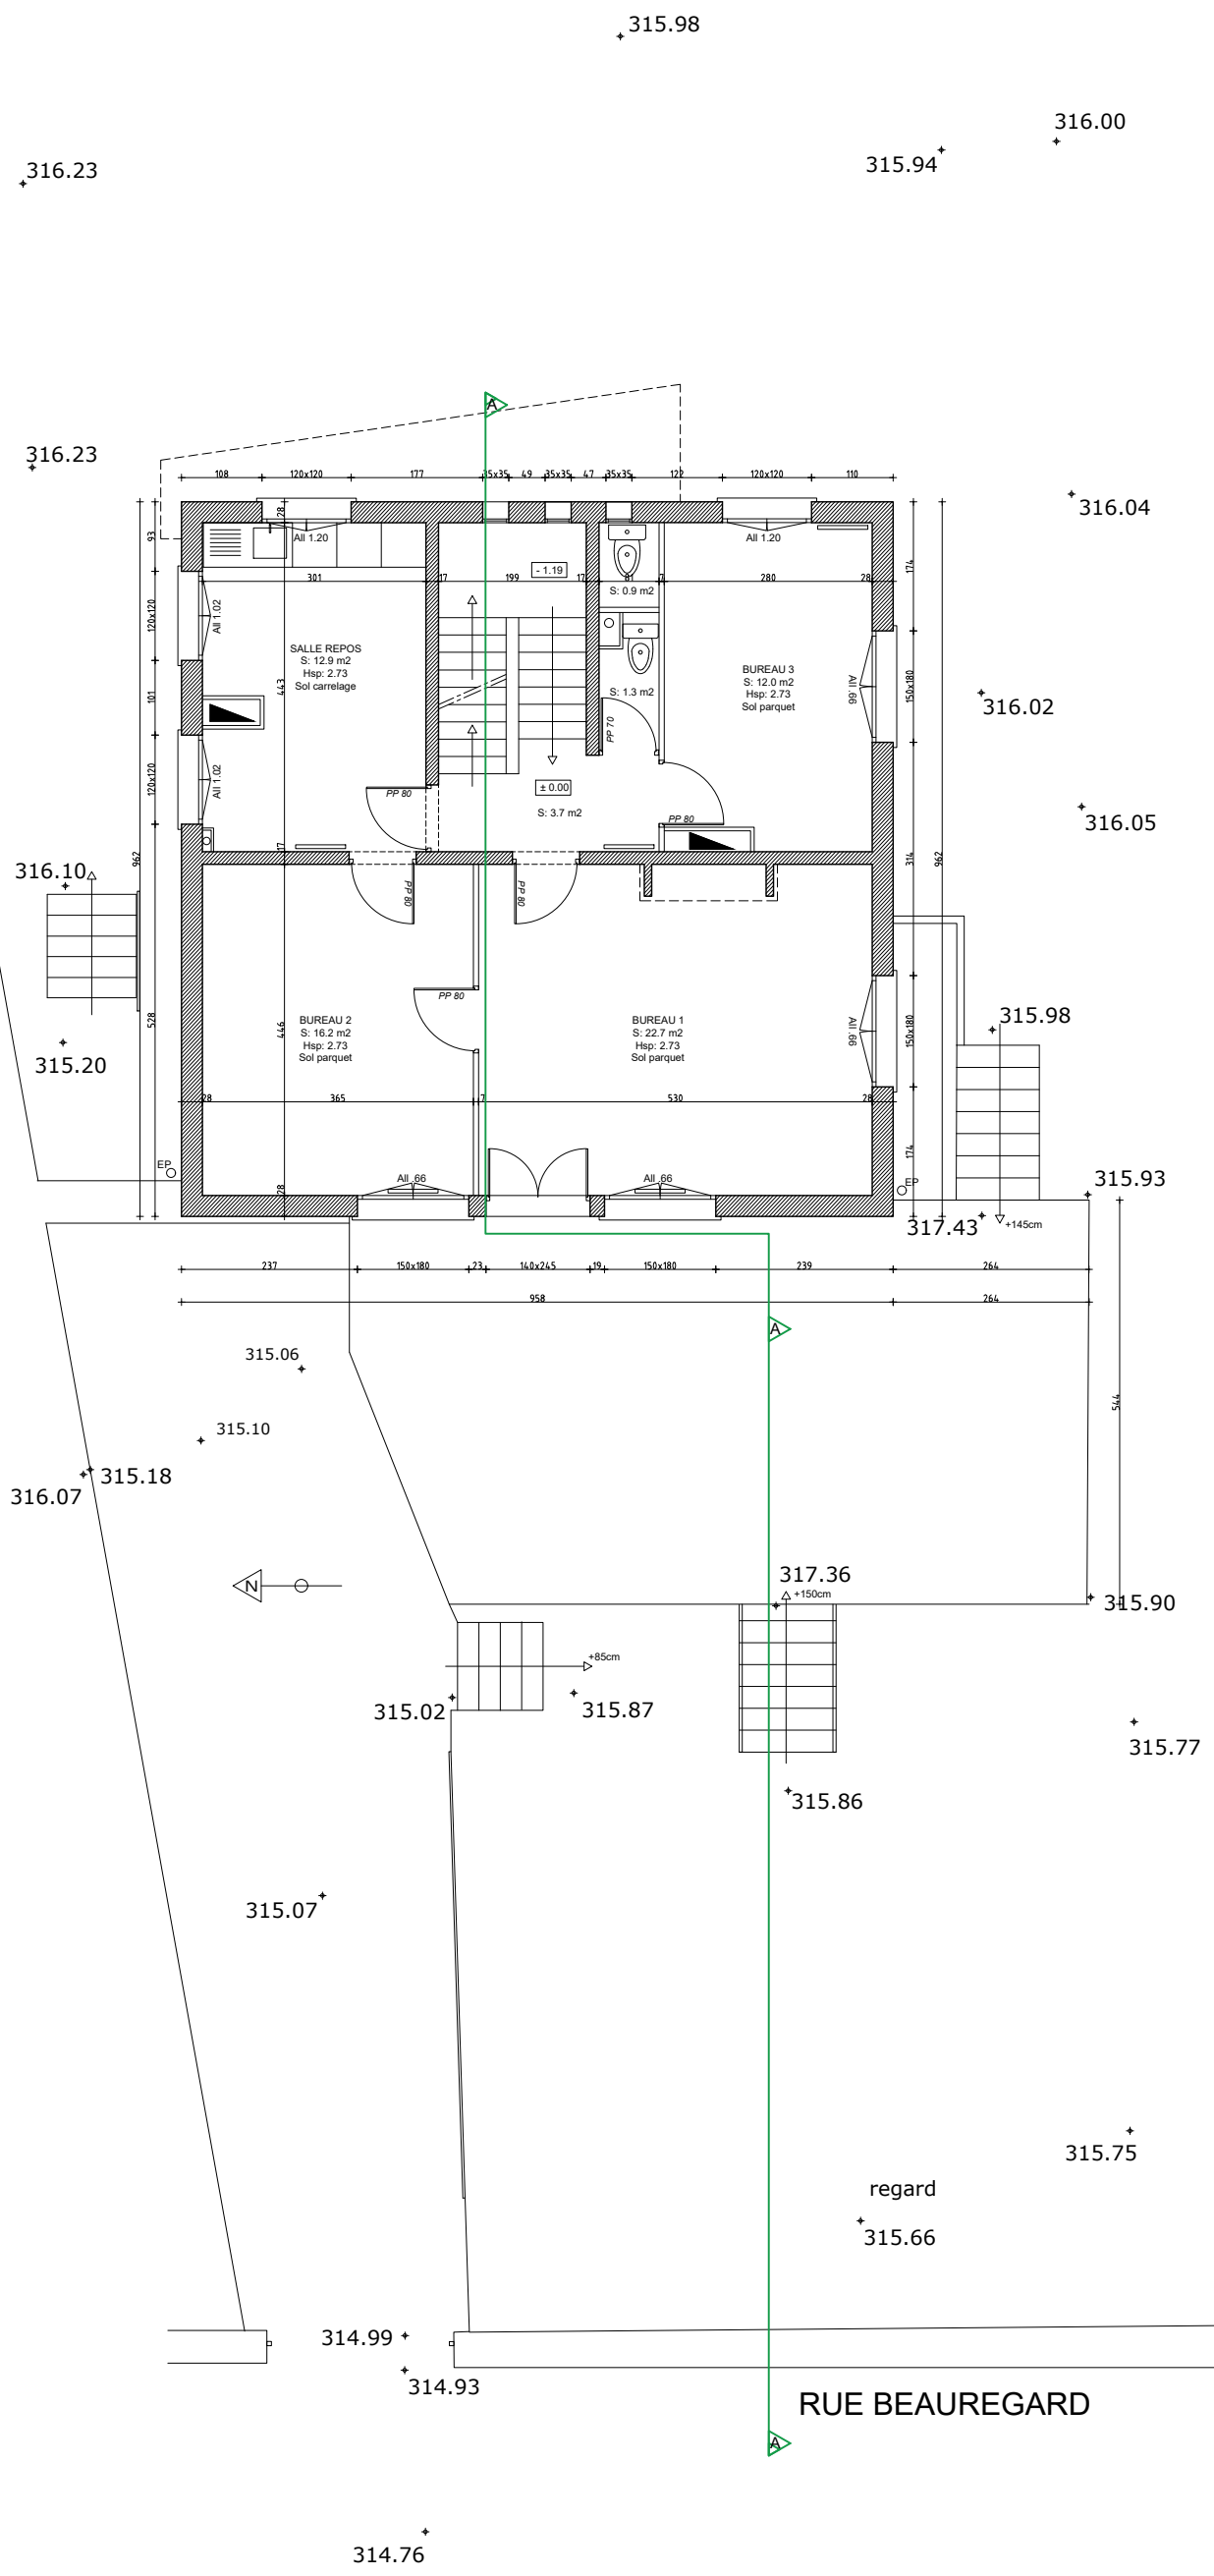

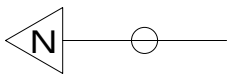

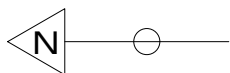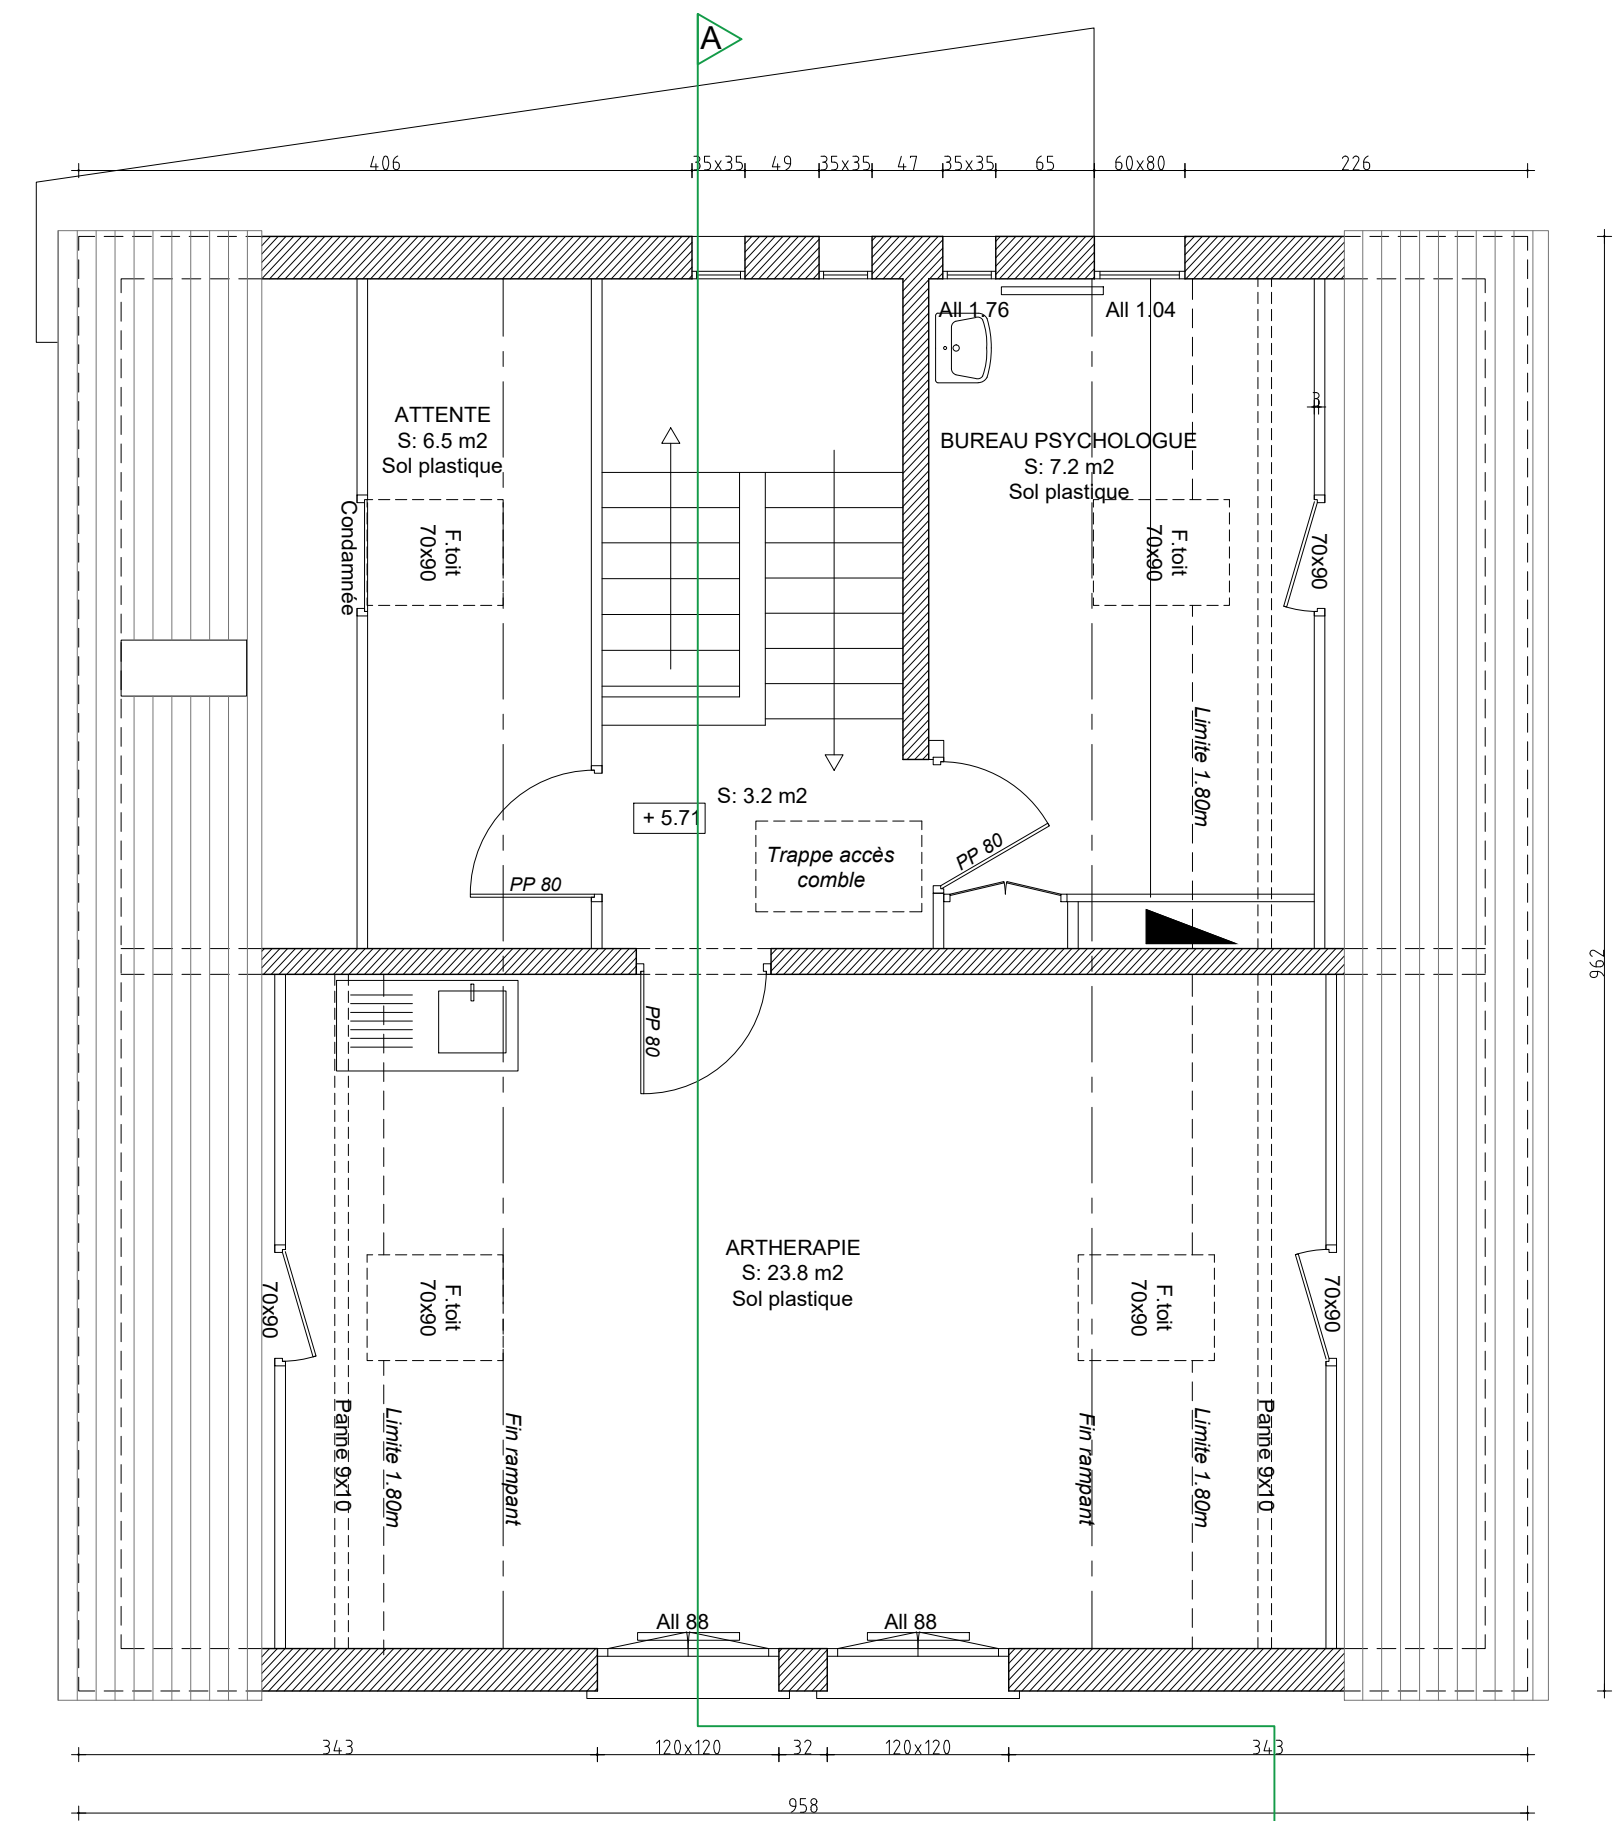

A



ARCHI-SERVICE  
81, Av Maréchal Lyautey 21000 Dijon  
Tél. 03 80 66 69 36 e-mail: as@archi-service.fr


**ETAT EXISTANT**  
Site Beauregard - 35 Rue Beauregard - 21000 DIJON

DATE : Septembre 2025

ECH : 1/50

**R+2**

**EDL**

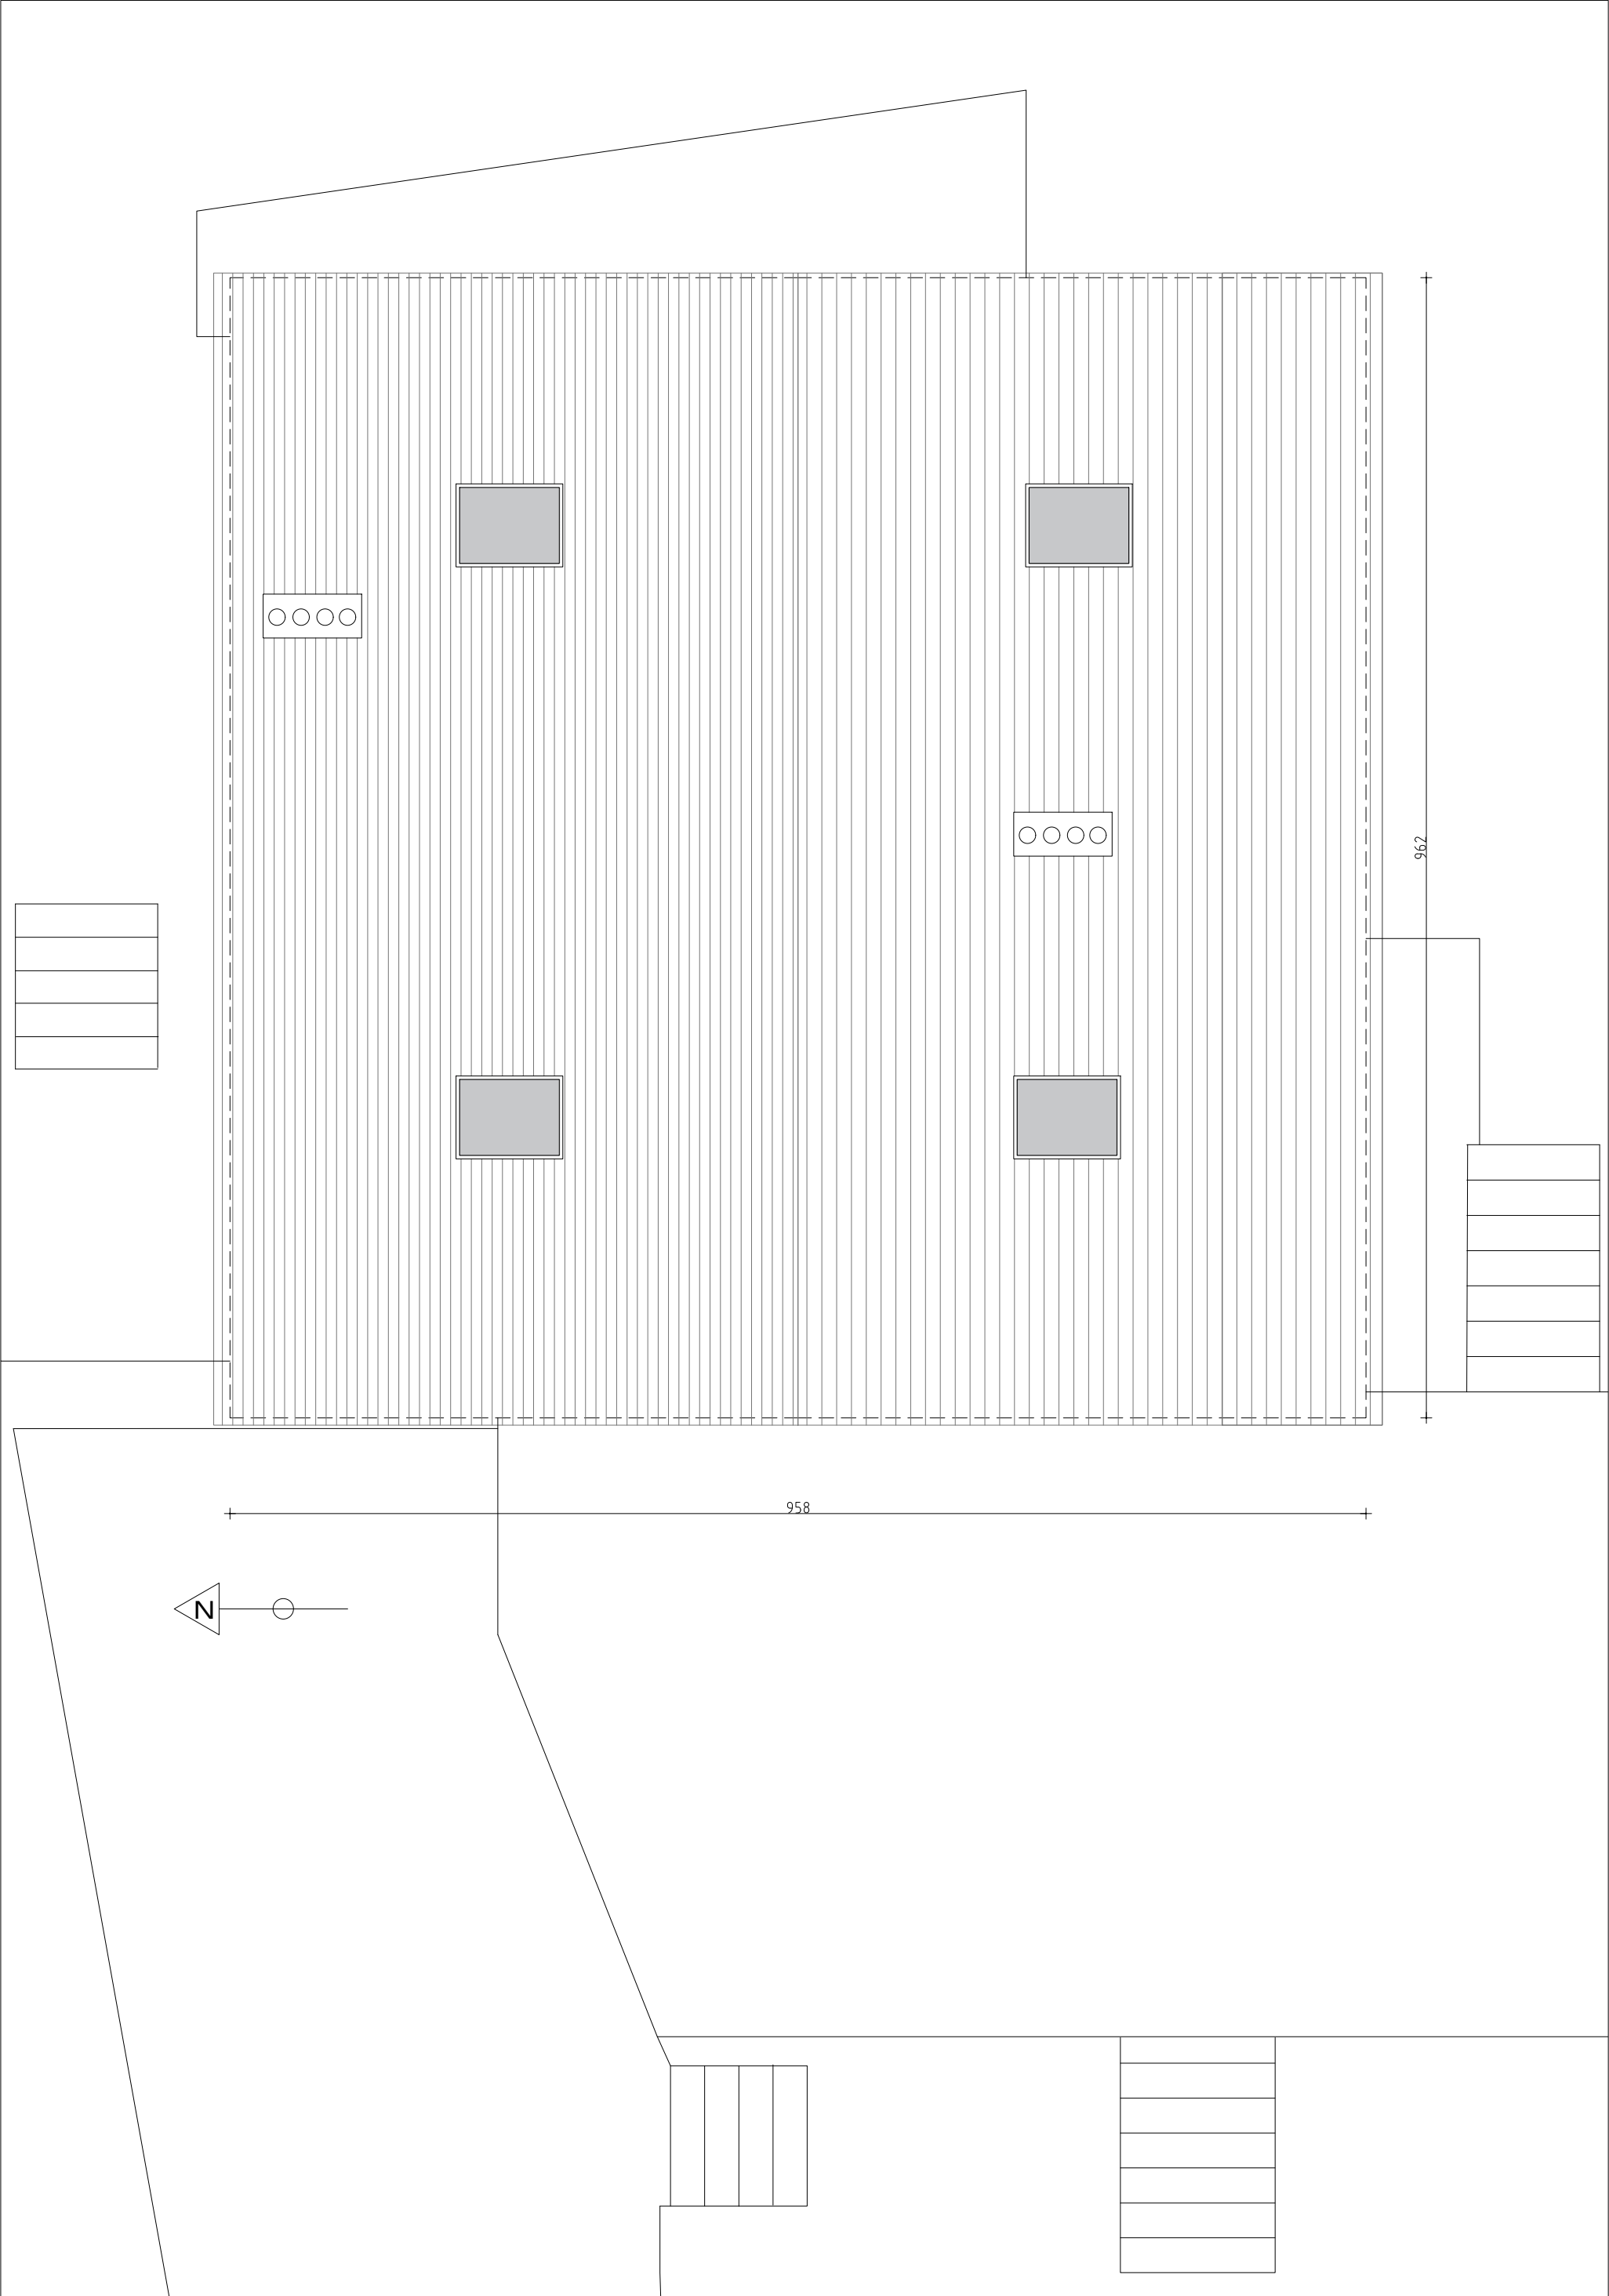



ARCHI-SERVICE  
81, Av Maréchal Lyautey 21000 Dijon  
Tél. 03 80 66 69 36 e-mail: as@archi-service.fr

**ETAT EXISTANT**  
Site Beauregard - 35 Rue Beauregard - 21000 DIJON

DATE : Septembre 2025

ECH : 1/100

**COUPE AA**

**EDL**



COUPE sur garage



FACADE OUEST



ARCHI-SERVICE  
81, Av Maréchal Lyautey 21000 Dijon  
Tél. 03 80 66 69 36 e-mail: as@archi-service.fr

**ETAT EXISTANT**  
Site Beauregard - 35 Rue Beauregard - 21000 DIJON


DATE : Septembre 2025

ECH : 1/100

**COUPE sur garage - FACADE**

**EDL**



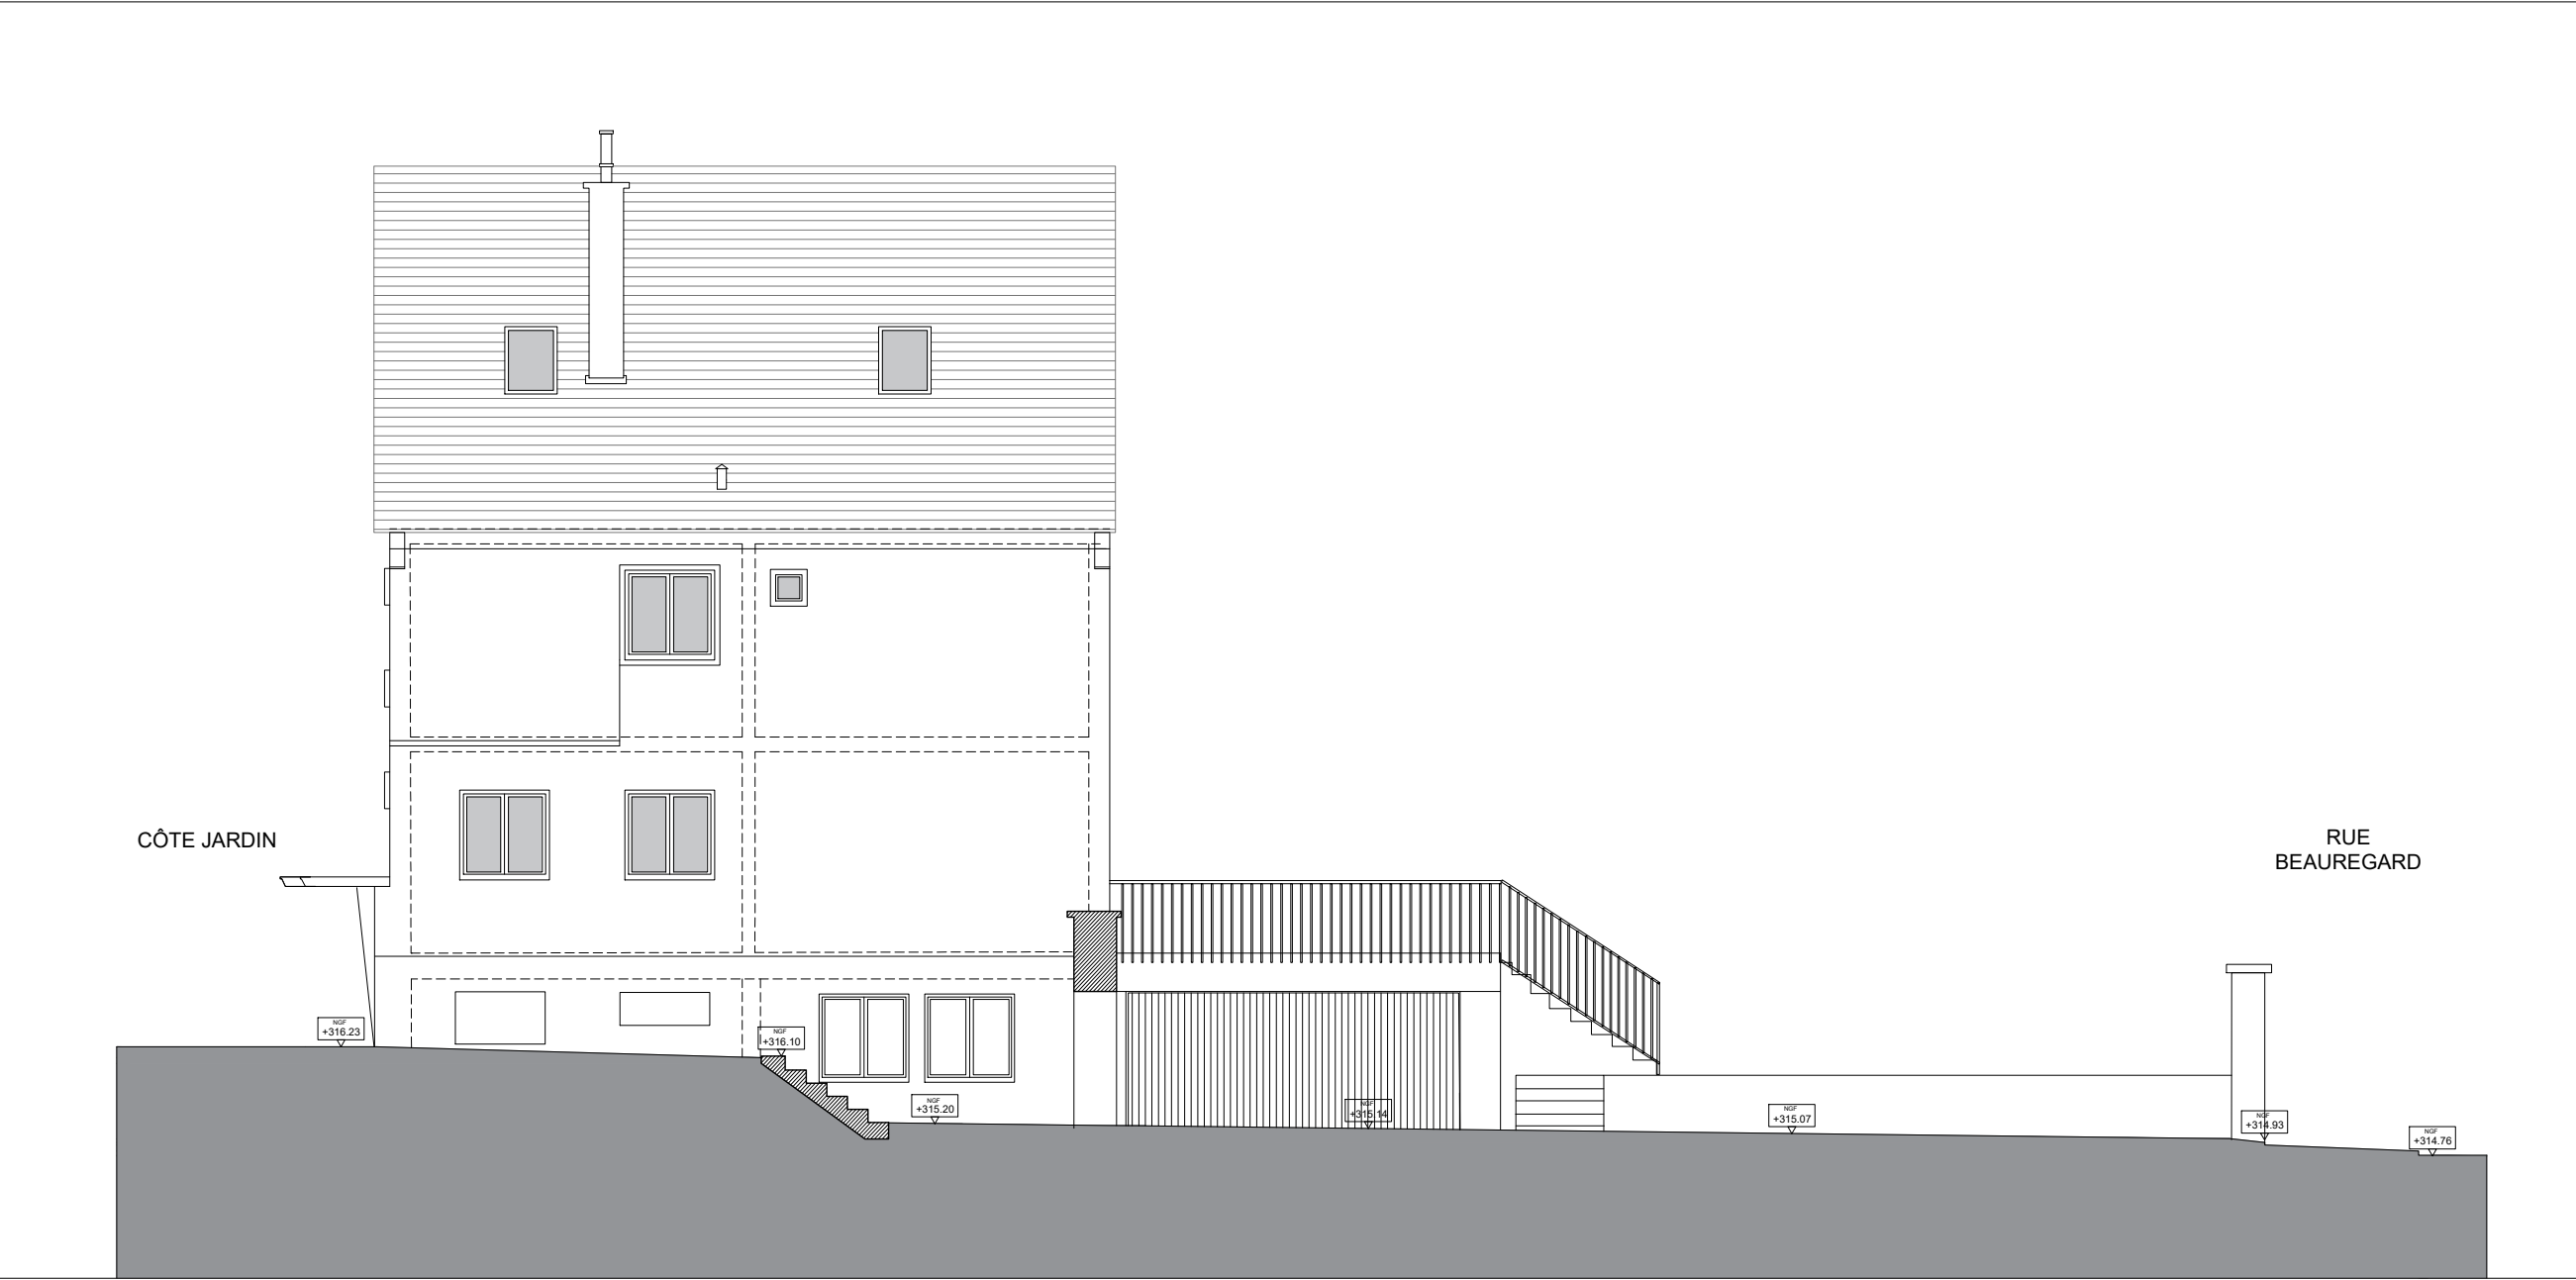

ARCHI-SERVICE  
81, Av Maréchal Lyautey 21000 Dijon  
Tél. 03 80 66 69 36 e-mail: as@archi-service.fr


**ETAT EXISTANT**  
Site Beauregard - 35 Rue Beauregard - 21000 DIJON

DATE : Septembre 2025

ECH : 1/100

**FACADE NORD**

**EDL**

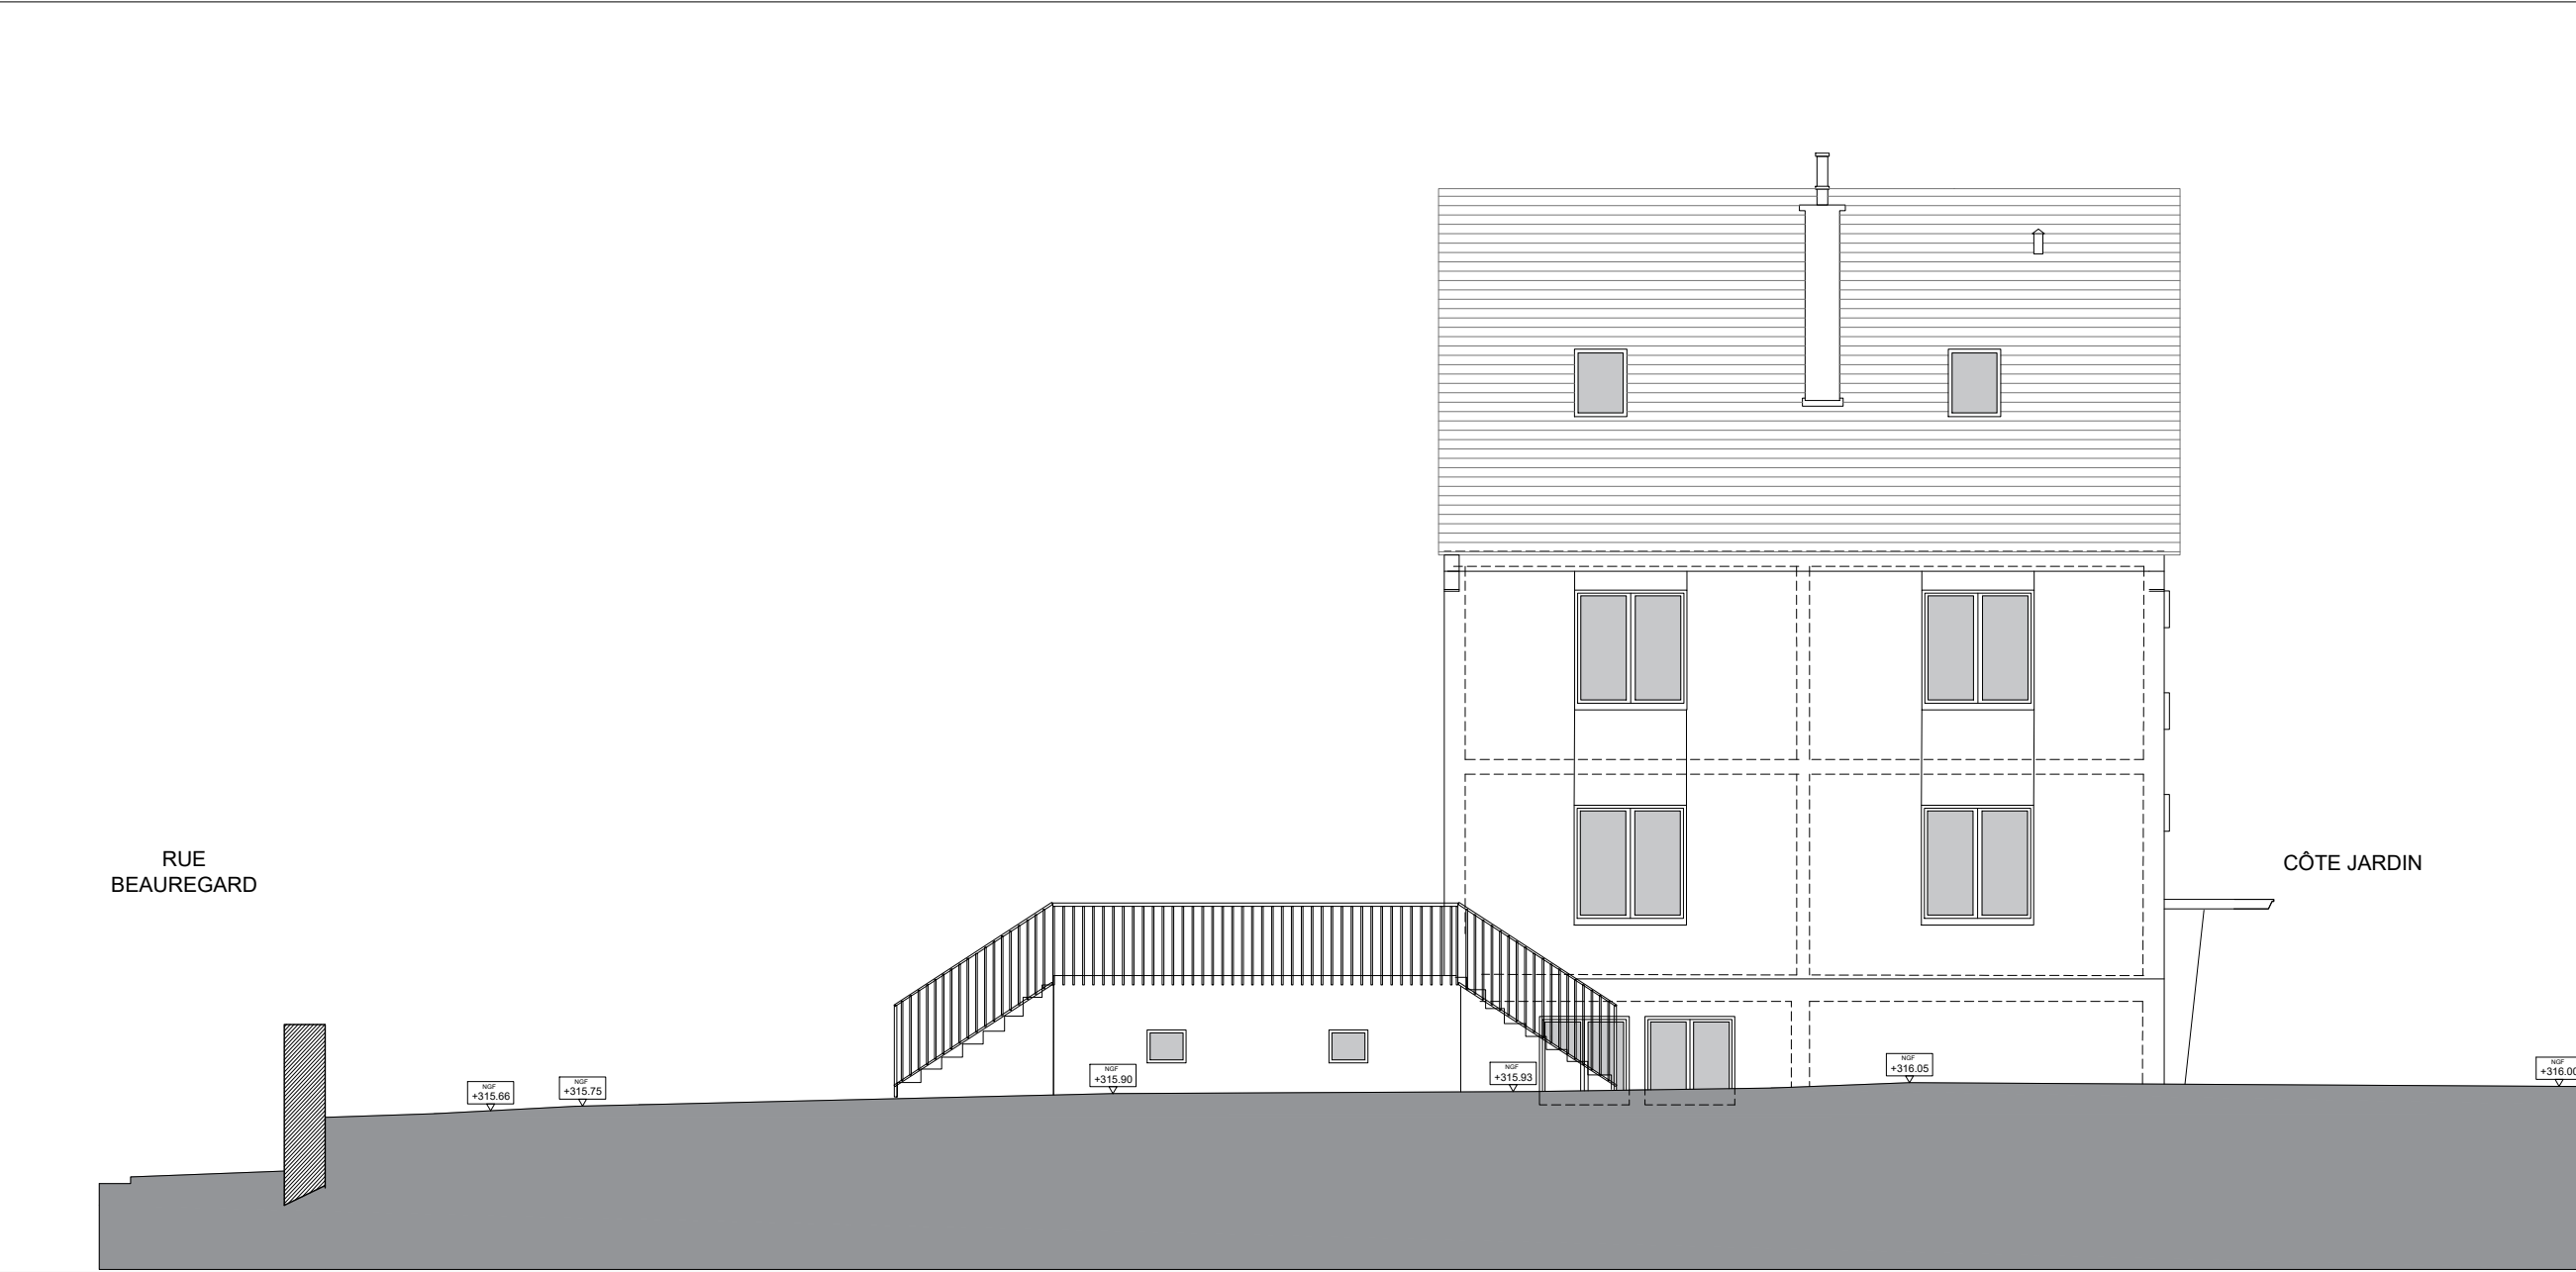

ARCHI-SERVICE  
81, Av Maréchal Lyautey 21000 Dijon  
Tél. 03 80 66 69 36 e-mail: as@archi-service.fr

**ETAT EXISTANT**  
Site Beauregard - 35 Rue Beauregard - 21000 DIJON

DATE : Septembre 2025	ECH : 1/100	<b>EDL</b>
<b>FACADE SUD</b>		