


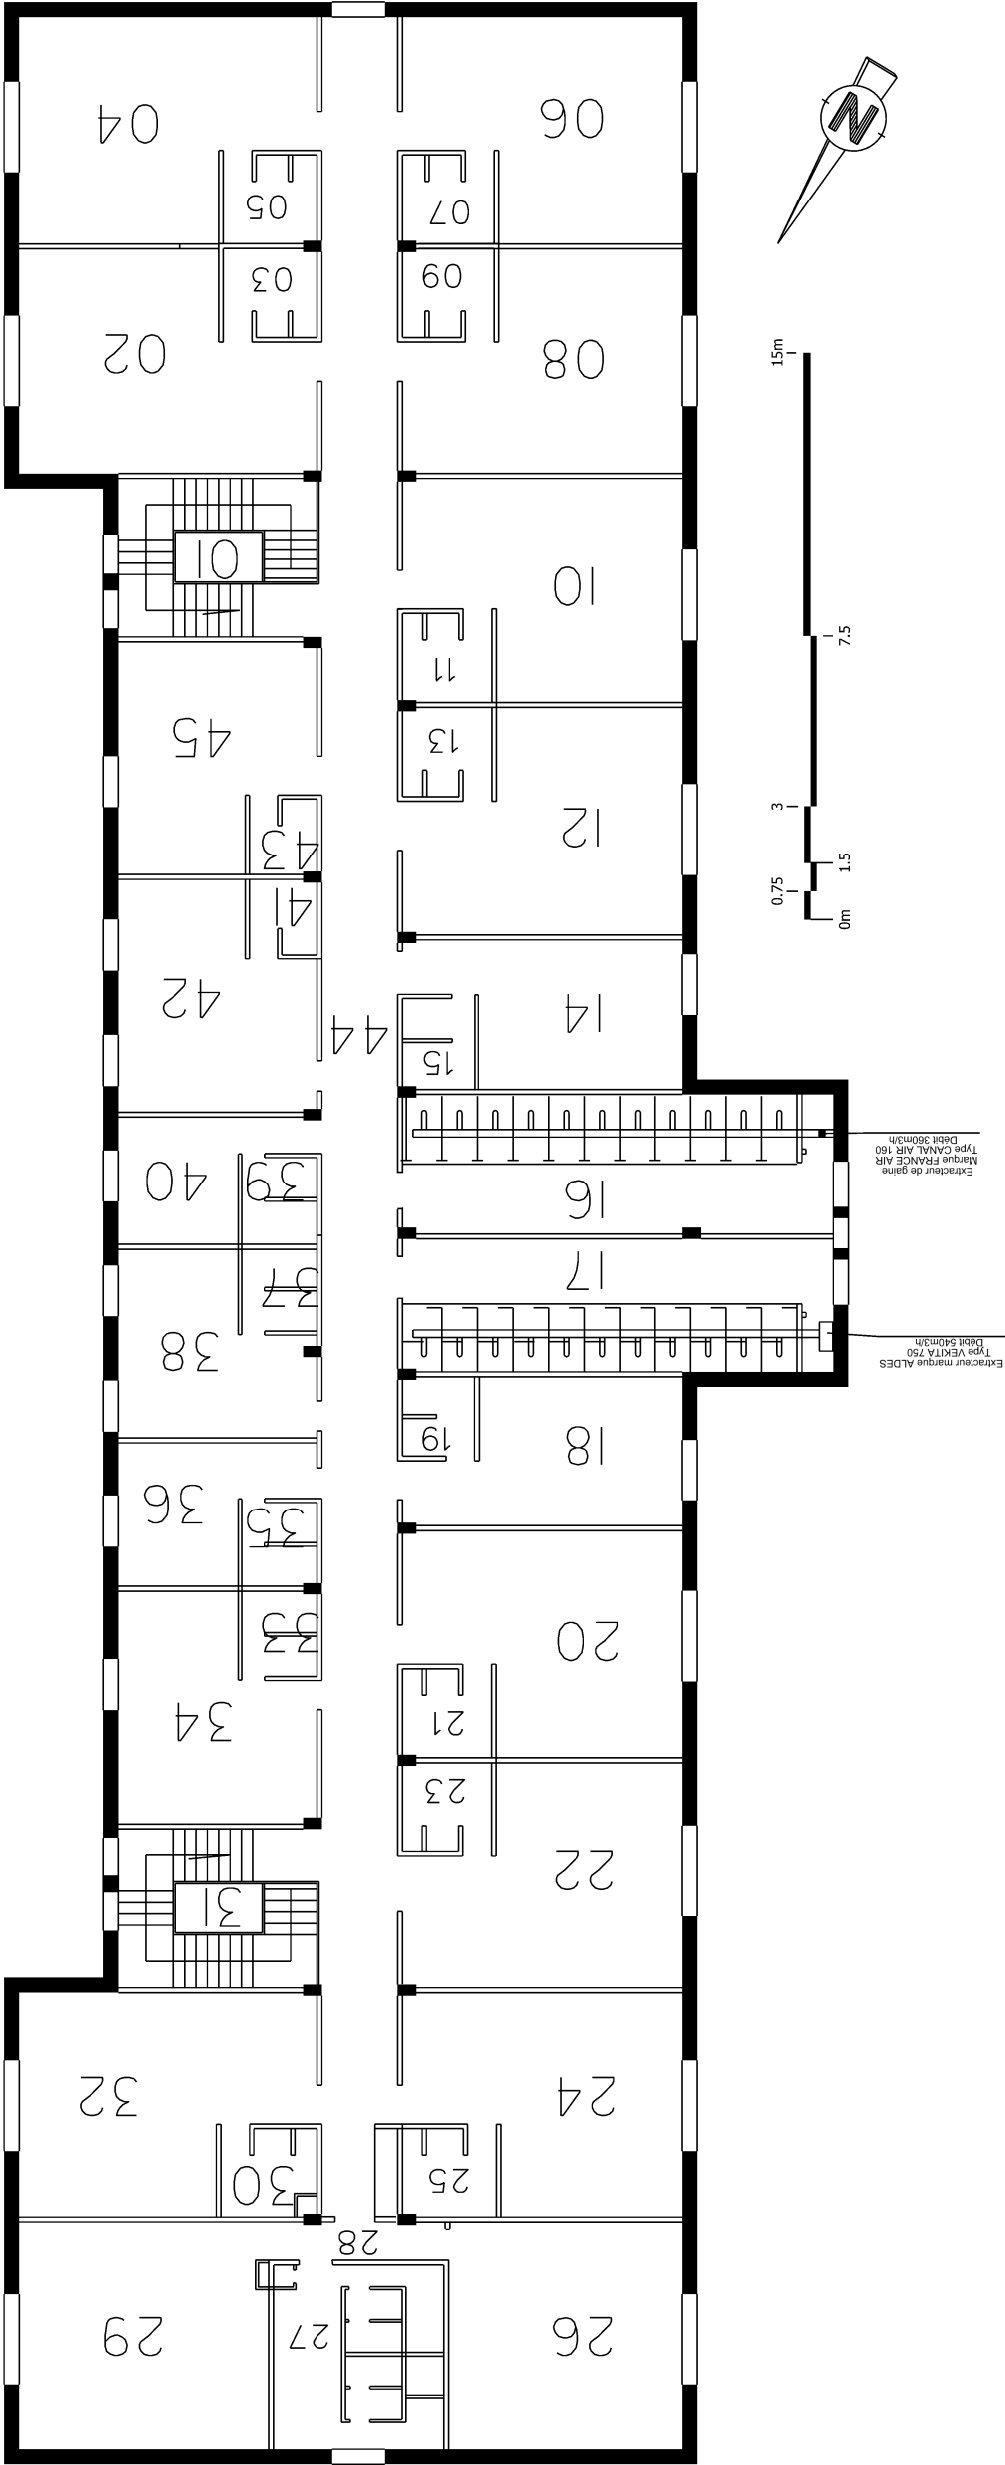

BAT 0012 N1



<div>ESID DE LYON</div> <div></div> <div>USID DE TOULOUSE 2 RUE PERRIGNON 31002 TOULOUSE CEDEX 05</div>		<div>Dessiné par : CCH RIGAUD Romain</div> <div>Modifié par : ..</div>	<div>HAUTE GARONNE TOULOUSE</div> <div>CASERNEMENT BALMA BALLON BATIMENT EVAT</div> <div>PLAN DU REFERENTIEL</div> <div>NIVEAU 1er NIVEAU</div> <div>Format A3</div>	<div> <small>Secrétariat général pour l'administration</small></div> <div>Chorus Imm.: 160723</div> <div>Chorus Comp.: 436067</div> <div>Nom de la fiche : 310555046W_0012_N_01_ATL</div> <div>Date création : 17/12/2010</div> <div>Date indice : 23/01/2023</div> <div>Indice 4</div>	
<div>MINISTÈRE DES ARMÉES</div>		