


Ce tracé est notre propriété il ne peut pas être utilisé sans notre autorisation

<div>SOMMAIRE</div> <div>BATIMENT 0005 BATIMENT RESTAURATION</div>		<div>FOLIOS</div> <div>F_001 à F_011</div>		MODIFICATIONS		DATE D'INTERVENTION	DESSINE PAR			
				ORIGINAL						
				<div>SOCOTEC CALEDONIE</div> <div>4 rue Paul Montchovet</div> <div>BP 3443</div> <div>Tél : 687 243880 98846 Noumea Cedex Fax :</div>		<div>NOMBRE DE PAGES</div> <div>12</div>		<div>BASE AERIENNE 186-BAT0005 "LIEUTENANT PAUL KLEIN"</div> <div>RESTAURATION 0005 DID 98840 PAÏTA - TONTOUTA</div>		

Ce tracé est notre propriété il ne peut pas être utilisé sans notre autorisation


Intensité de court-circuit Ik kA
Réseau BT
Tension d'utilisation 230/400
Régime de Neutre TT

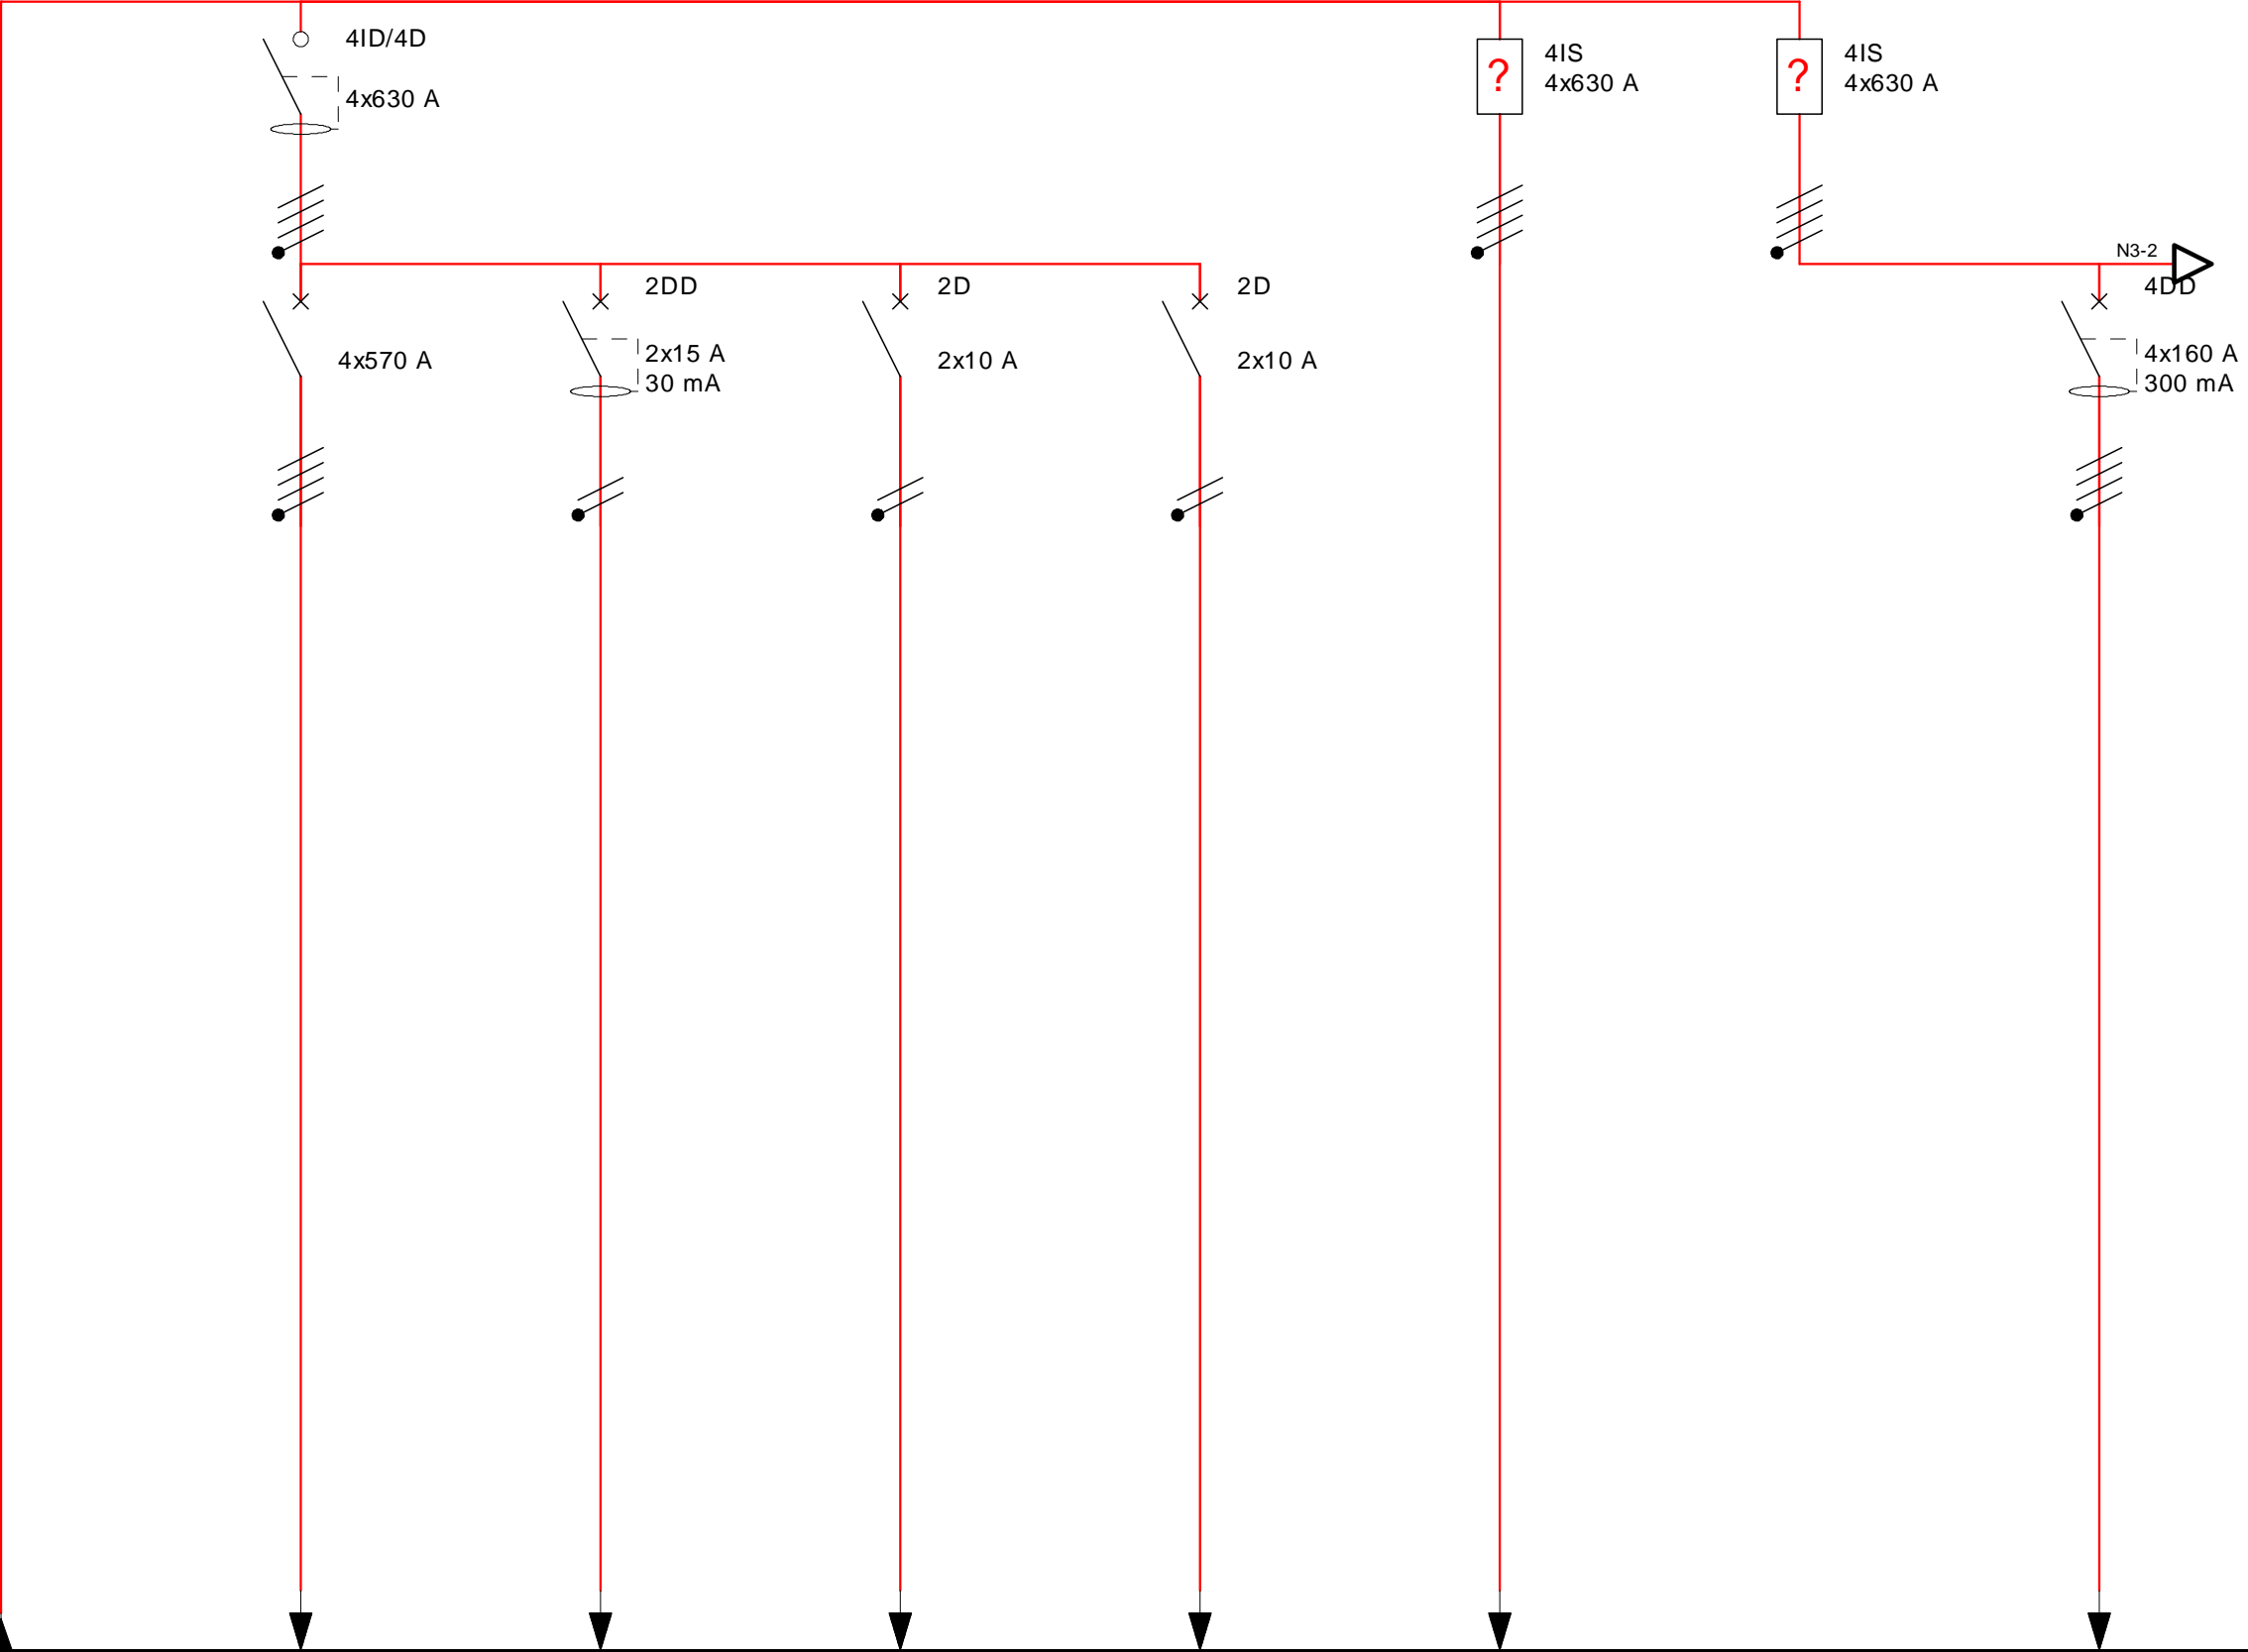

DESIGNATION		Général TGBT 2		Disjoncteur PC		Lumière		Auxiliaires		Normal		Secours		Piscine	
Cable Protect.	TYPE														
	Calibre / Différentiel	4x630 A/4x570 A		2x15 A/30 mA		2x10 A		2x10 A		4x630 A		4x630 A		4x160 A/300 mA	
	Imag / Courbe														
Cable	SECTION													4X50	
	Iz Canalisation														

Ce tracé est notre propriété il ne peut pas être utilisé sans notre autorisation

Intensité de court-circuit Ik kA
Réseau BT
Tension d'utilisation 230/400
Régime de Neutre TT

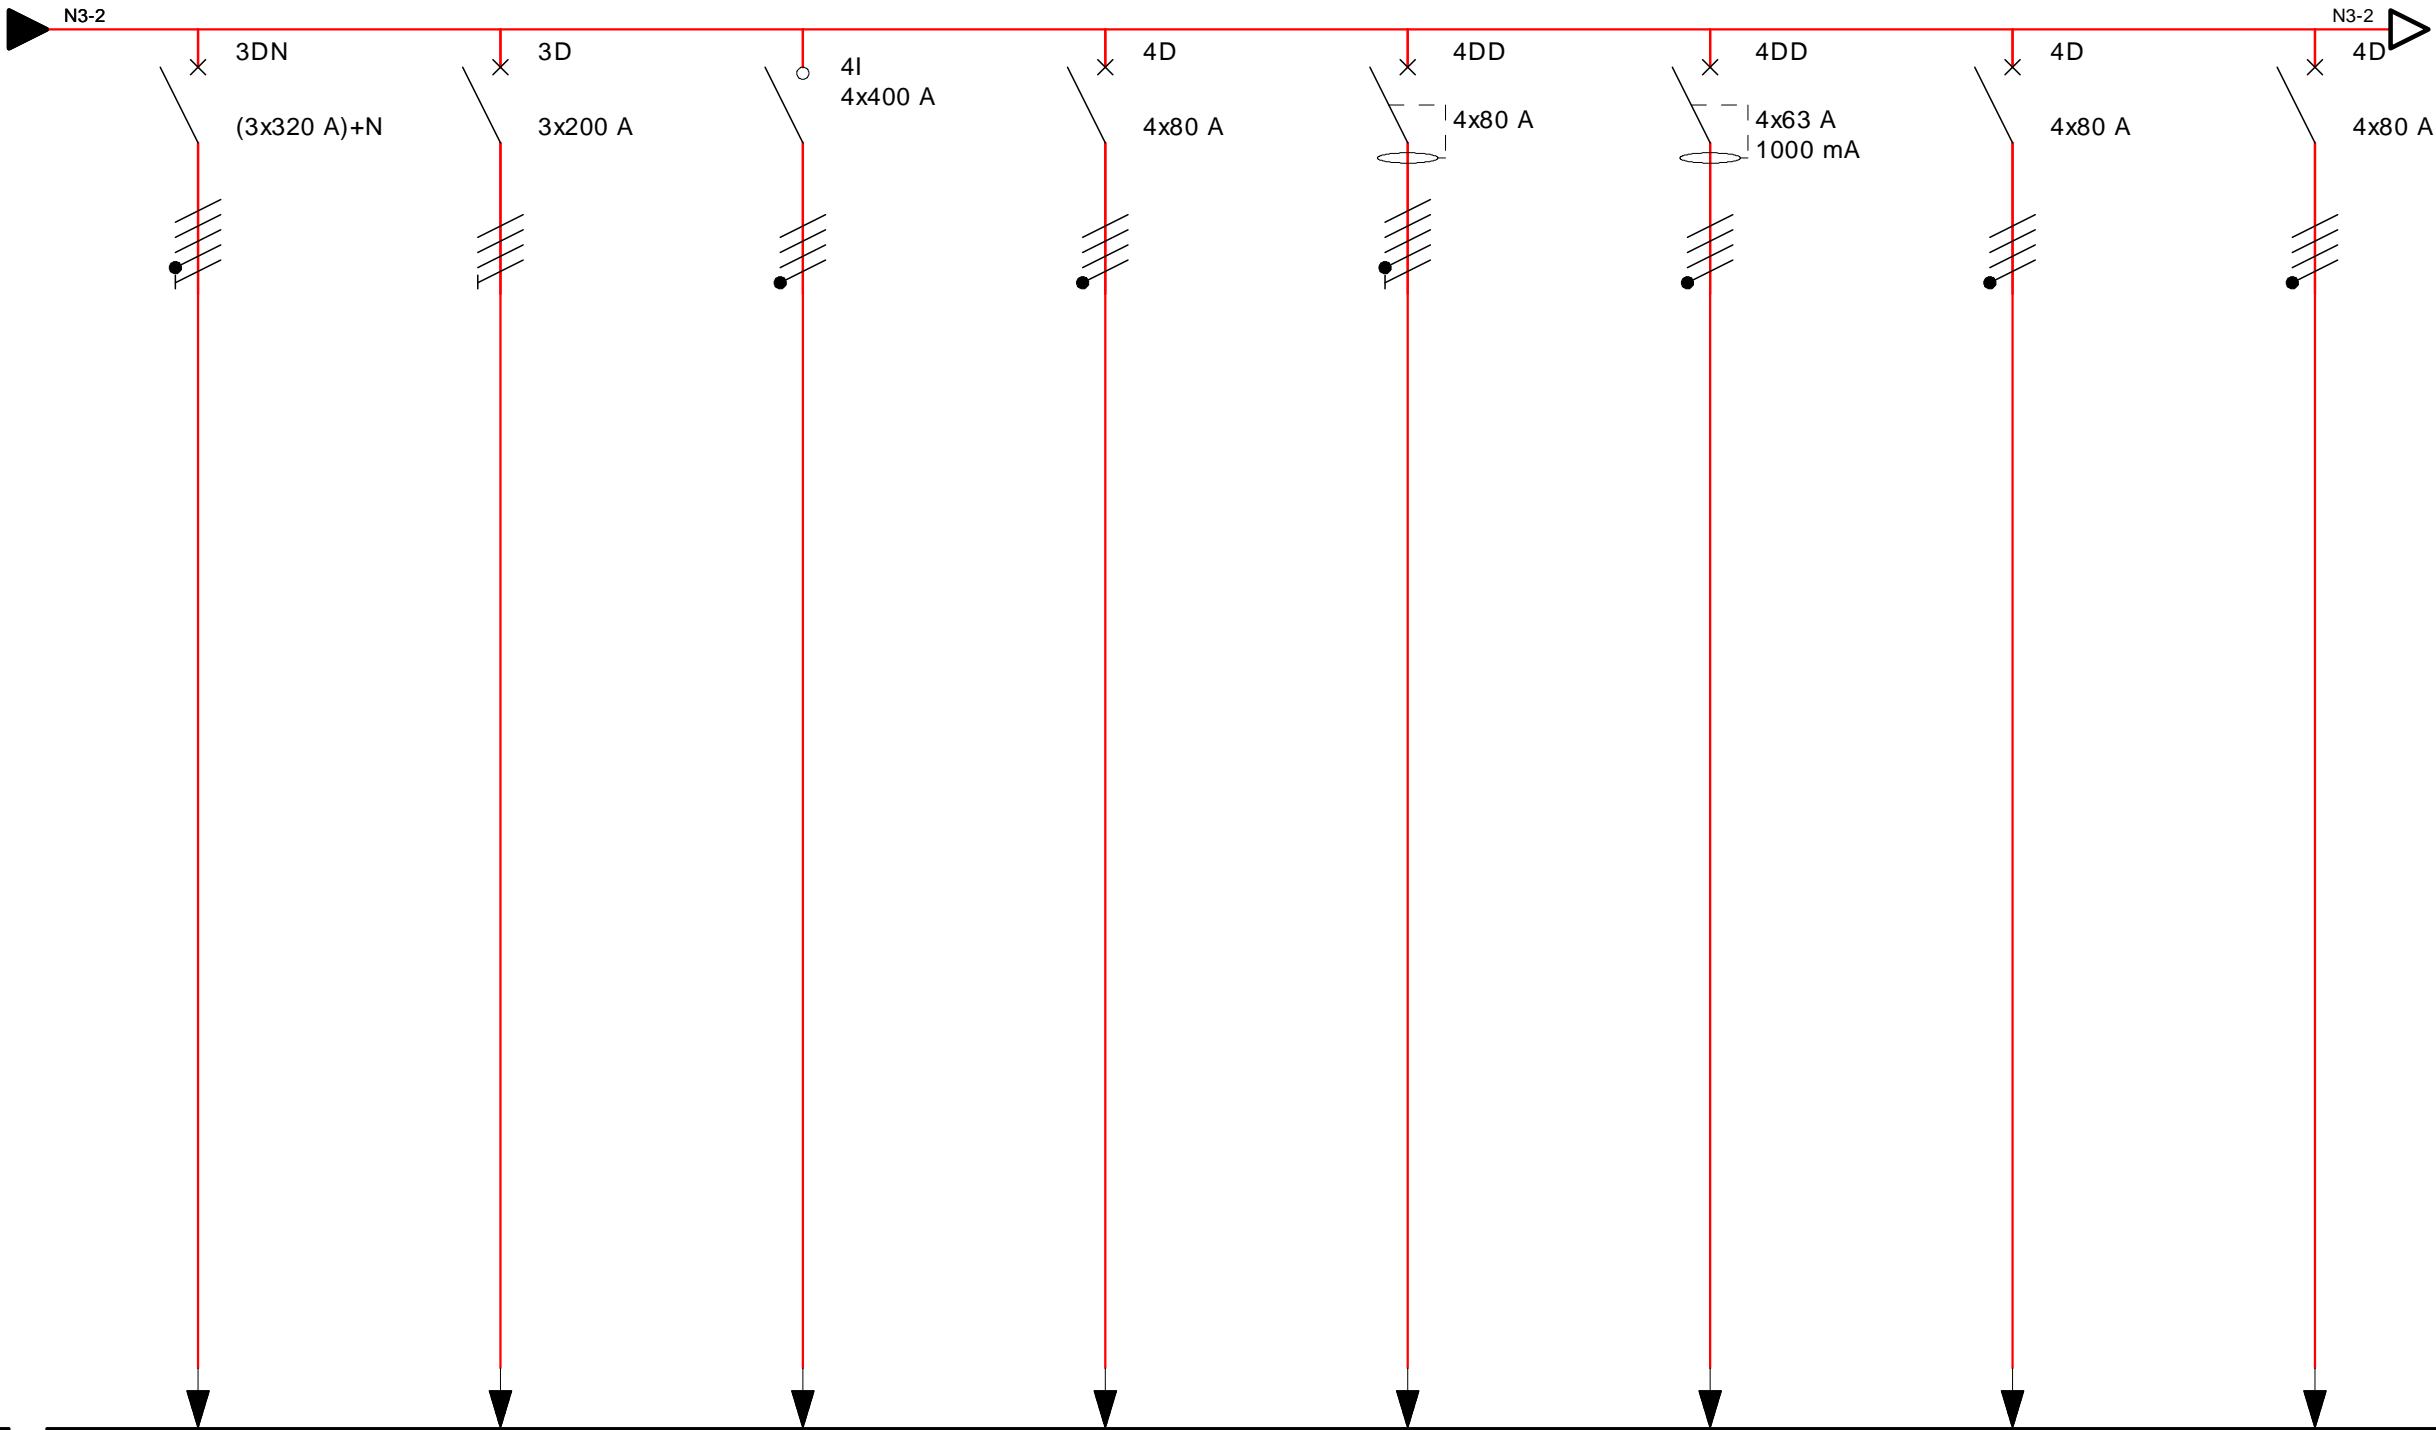

DESIGNATION		Force cuisine		Condensateur		Secours		Bâtiment B3		Bâtiment B4		Foyer		B25		B24	
Cable Protect.	TYPE	(3x320 A)+N		3x200 A		4x400 A		4x80 A/1000 mA		4x80 A		4x63 A/1000 mA		4x80 A		4x80 A	
	Calibre / Différentiel																
	Imag / Courbe																
Cable	SECTION	3X150+N70		3X70				4X35+PE95		3X70+N50		4X35		4X35		4X35	
	Iz Canalisation	350 A		200 A				125 A				125 A		125 A		125 A	




Dossier N°	2108043	Rapport N°	
Dessiné par	GAUCHEREL Brice BASE AERIENNE 186-BAT0005 "LIEUTENANT PAUL KLEIN"		
Date	Du 28/02/2022 au 09/03/2022		

BATIMENT 0005	
BATIMENT RESTAURATION	
TGBT 2	

3 / 12
F_002
INDICE

Ce tracé est notre propriété il ne peut pas être utilisé sans notre autorisation

Intensité de court-circuit Ik kA
Réseau BT
Tension d'utilisation 230/400
Régime de Neutre TT

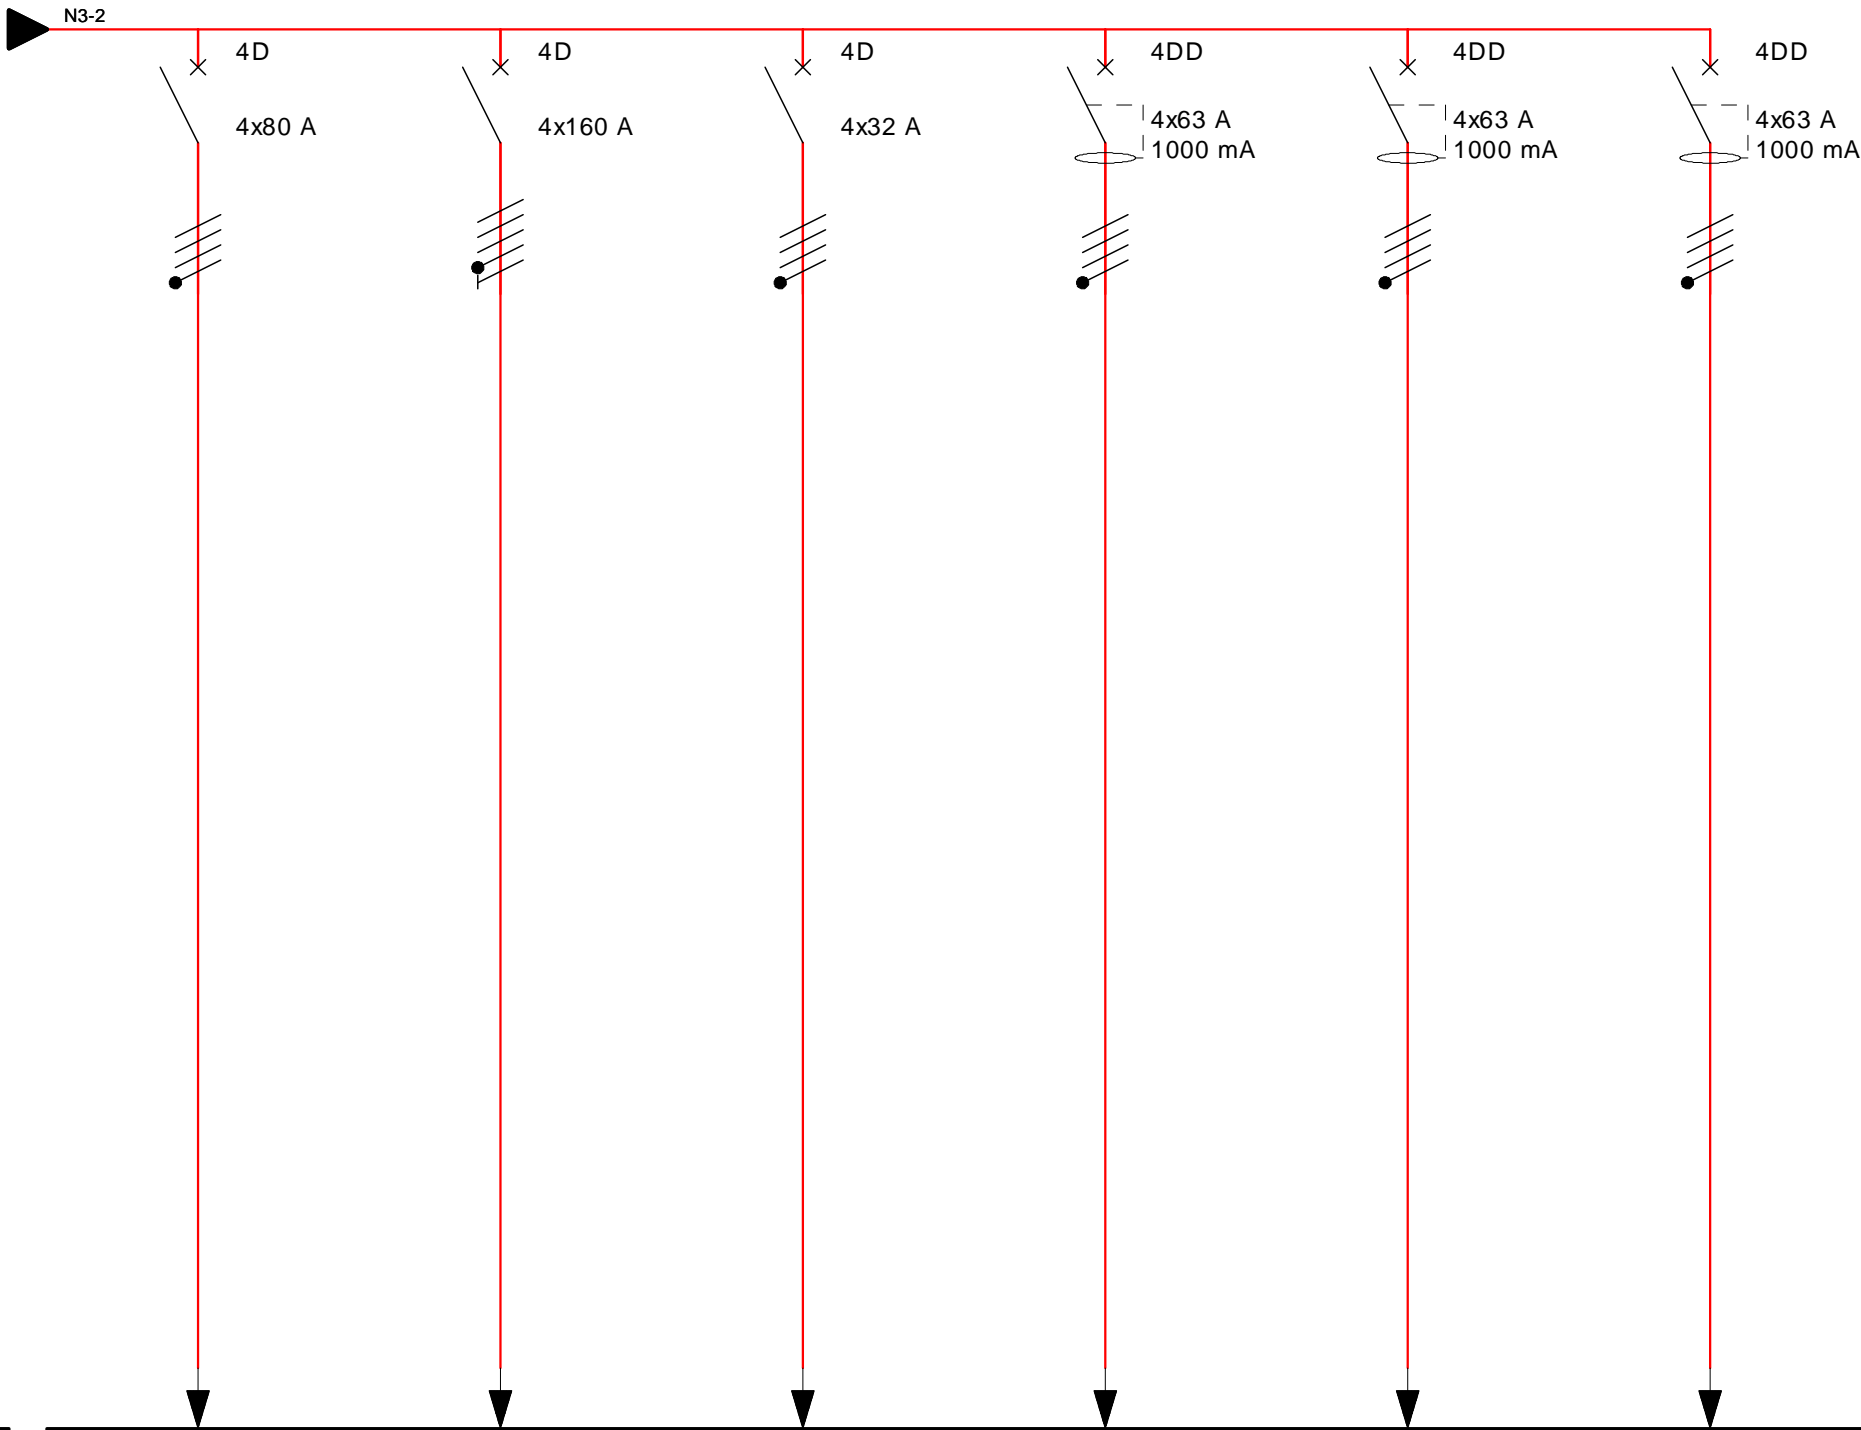

DESIGNATION		B23	Coffret ext. B5	Général poste ext.	Demi-lunes L1/L2/22	Réservoir 120m3	Infirmérie		
Cable Protect.	TYPE								
	Calibre / Différentiel	4x80 A	4x160 A	4x32 A	4x63 A/1000 mA	4x63 A/1000 mA	4x63 A/1000 mA		
	Imag / Courbe								
Cable	SECTION	4X35	5G10		4X50	4X25	4X35		
	Iz Canalisation	125 A	125 A		160 A	100 A	125 A		



Dossier N°	2108043	Rapport N°	
Dessiné par	GAUCHEREL Brice BASE AERIENNE 186-BAT0005 "LIEUTENANT PAUL KLEIN"		
Date	Du 28/02/2022 au 09/03/2022		

BATIMENT 0005	
BATIMENT RESTAURATION	
TGBT 2	

4 / 12
F_003
INDICE