


Commune de COMPIEGNE

2, boulevard Gambetta

PLAN D'INTERIEUR


Affaire n°	Date:	Echelle :
60159-06		1/50
Nom du fichier :		
60159-06_COMPIEGNE_Plan-Interieur.dwg		
Phase : Existant	Indice n° :	01

Indice	Date	Modifications	Dessin
01	03.12.2024	Plan d'intérieur	T.H.

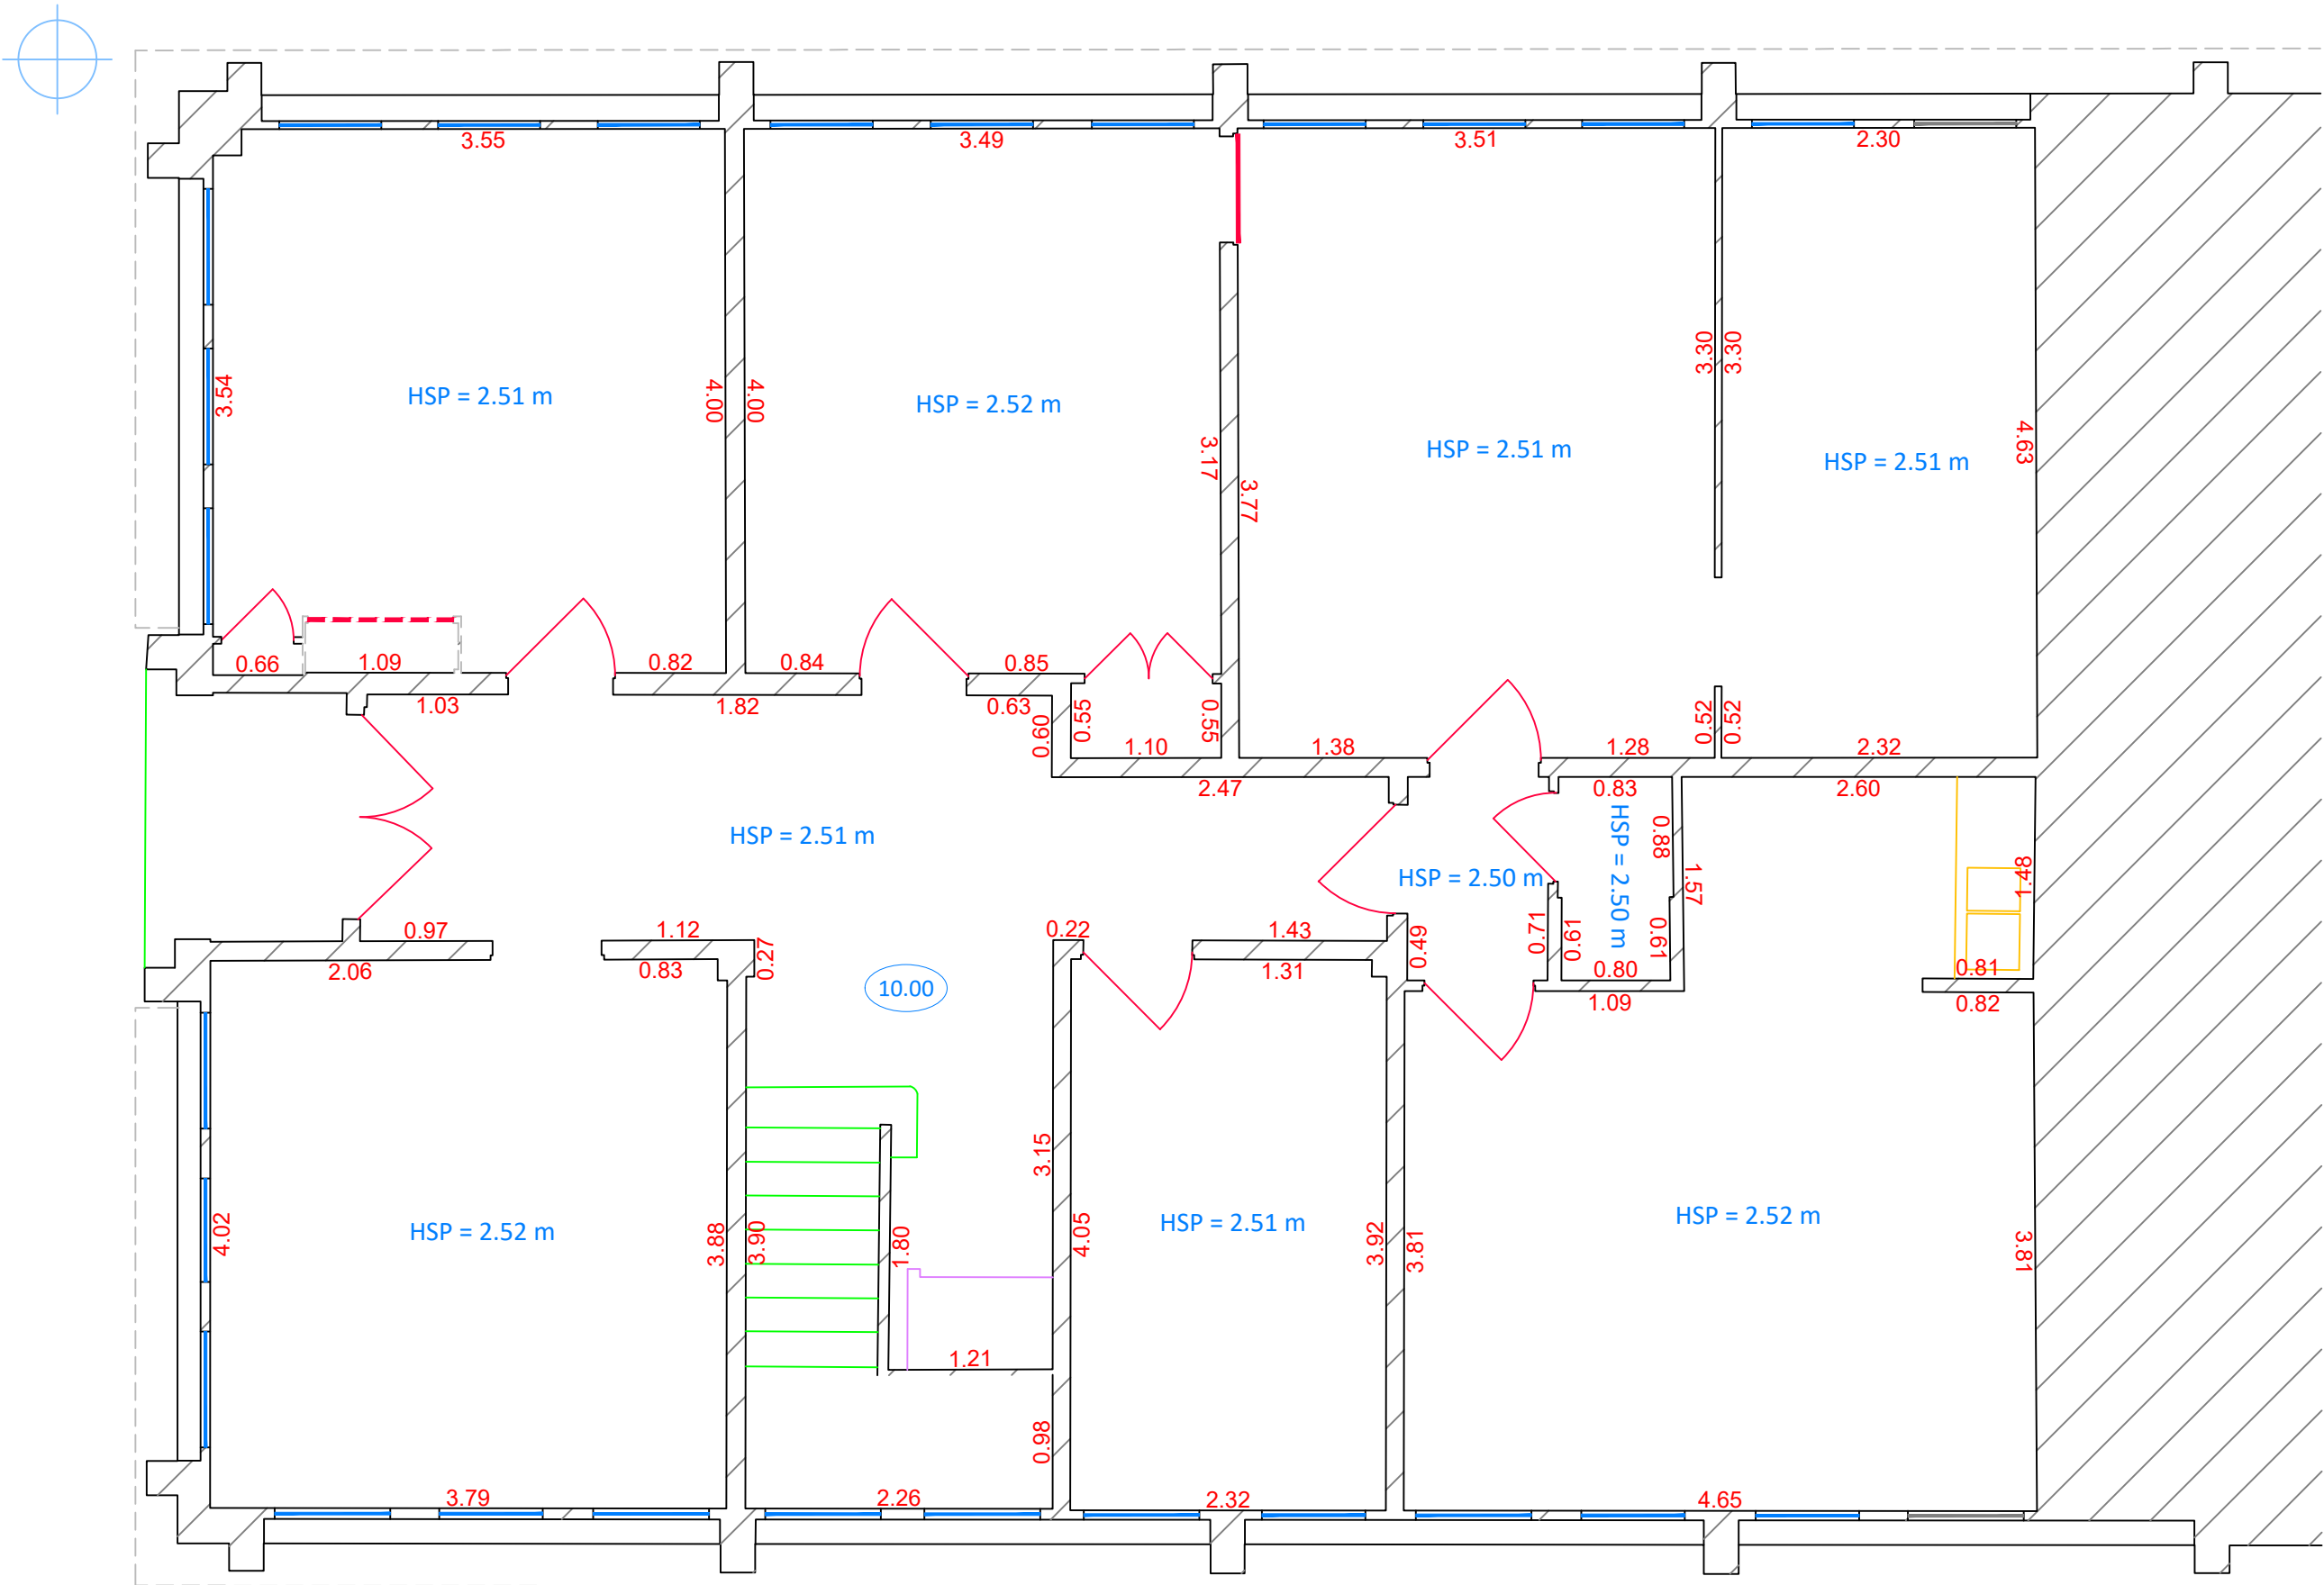

Rez-de-chaussée

SYSTEME ALTIMETRIQUE INDEPENDANT

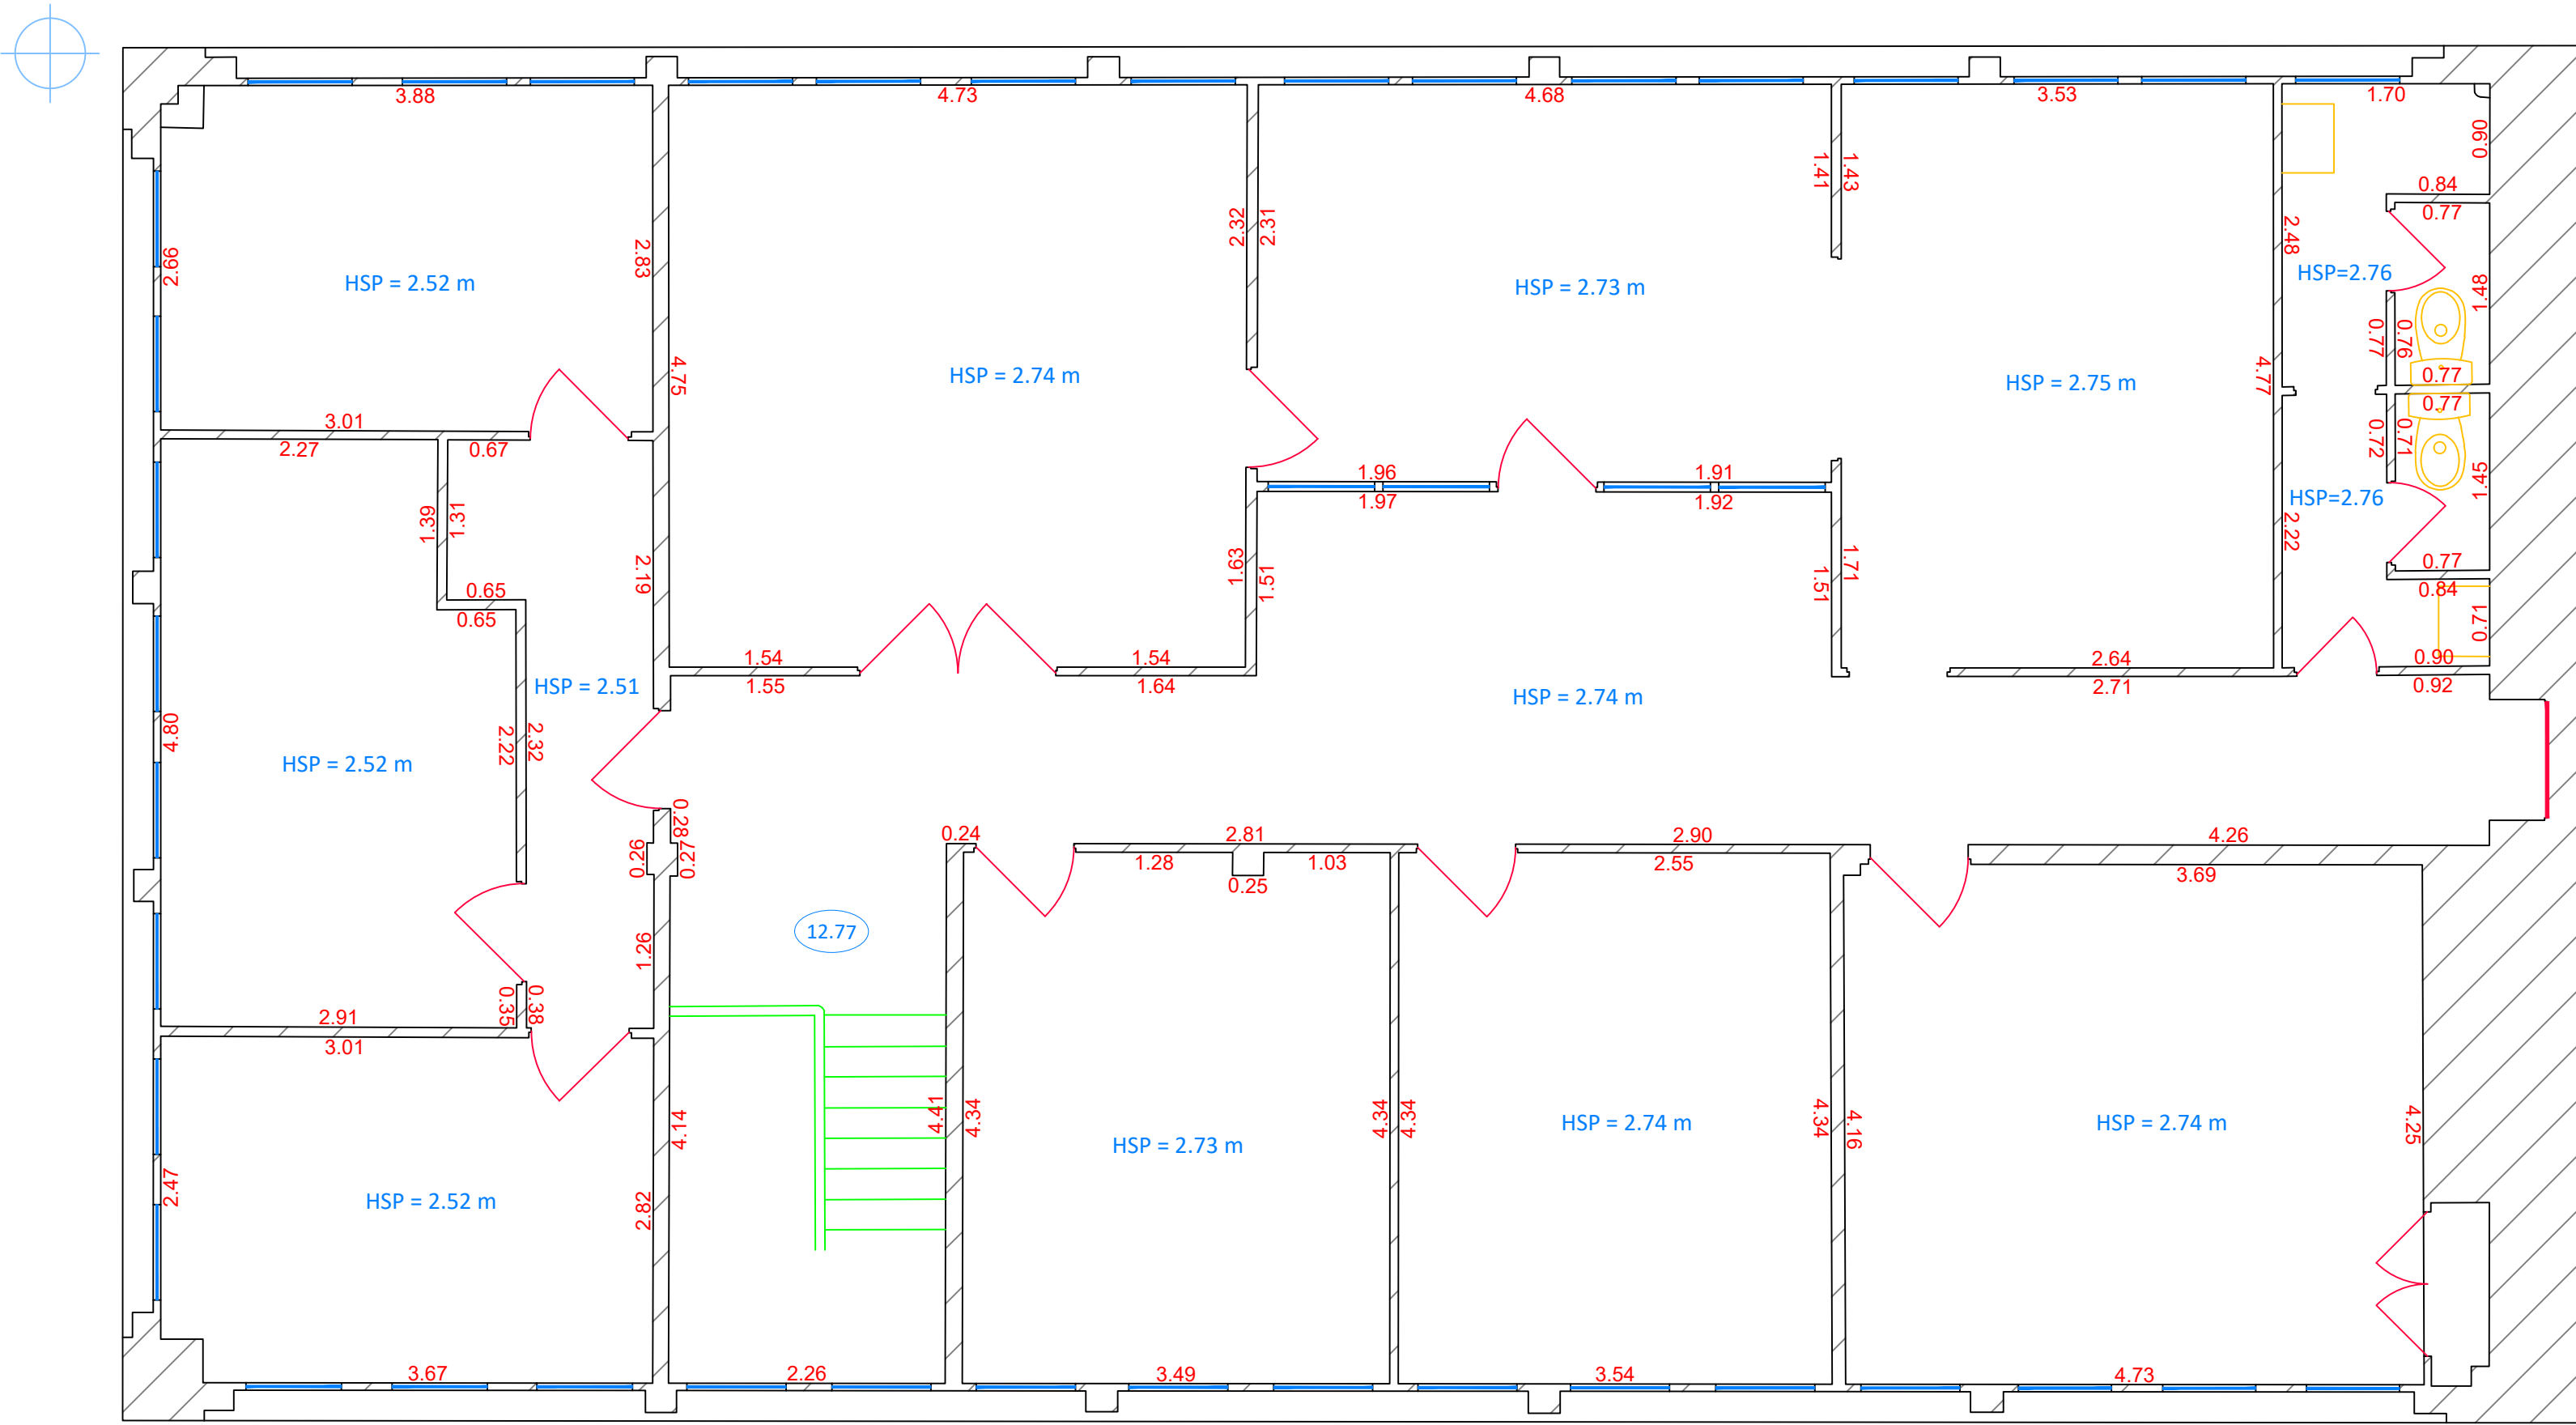

1er étage

LEGENDE DES SYMBOLES			
	Dessin des portes		Murs
	Mobiliers		Fenêtres
	Fenêtre de toit		Escaliers
	Accessoire		Niveaux des dalles
			HSP = Hauteur Sous Plafond