

MAÎTRE D'OUVRAGE

GCLH
BBJL

CHANCÉ
CHANCELIERE
DE LA LÉGION
D'HONNEUR

1 rue Solferino
75700 Paris SP 07

IDENTIFICATION DU SITE

N° RNE : 0930863H
N° EI : 93200

nom du site: MAISON D'ÉDUCATION DE LA LÉGION D'HONNEUR

5, Rue de la Légion d'honneur
93200 Saint-Denis


plan de repérage de la zone

BÂTIMENT 6 : FAÇADE 12
BÂTIMENT PRINCIPAL

nom de fichier	FE1925AO	date	Octobre 2019
nature du plan		indice	0
PLAN DE FAÇADE		1/100	
<div><div>GEOFFIT EXPERT</div><div>Agence de Gennéville 7, rue du Fossé Blanc - B01 C1 92 230 Gennéville - France Tél:+33(0)141113080- Fax+33(0)141112170 gennéville@geoffit-expert.fr / www.geoffit-expert.fr</div></div>		N° de dossier : GE119142	



AILE DES BAINS

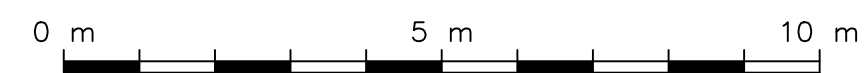

GE119142

MAITRE D'OUVRAGE

GCLH
BBJL

1 rue Solférino
75700 Paris SP 07

GRANDE
CHANCELERIE
DE LA LÉGIION
D'HONNEUR

IDENTIFICATION DU SITE


N° RNE : 0930863H
N° EI : 93200

nom du site: MAISON D'EDUCATION DE LA LEGION D'HONNEUR

5, Rue de la Légion d'Honneur


adresse :
93200 Saint-Denis

plan de repérage de la zone

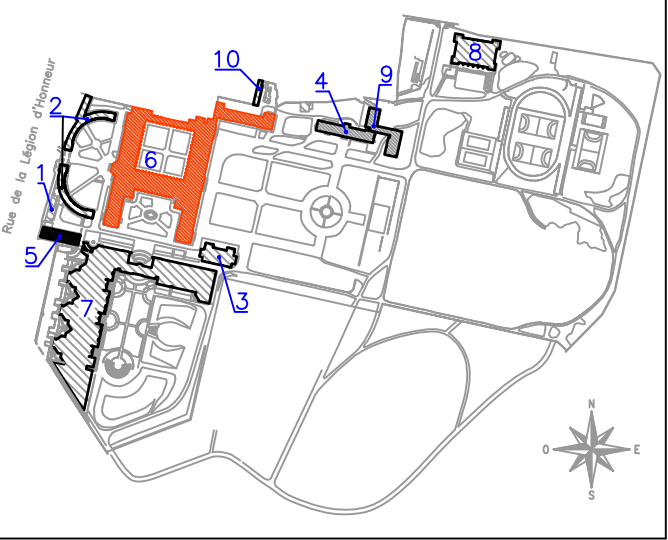

définition du secteur de site présenté :

BÂTIMENT 6 : FAÇADE 10
BÂTIMENT PRINCIPAL

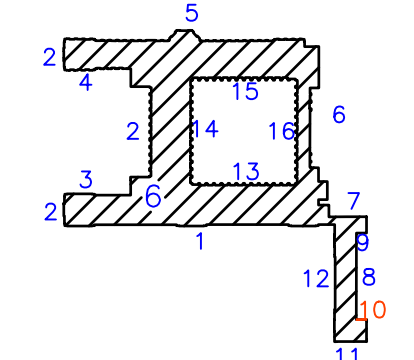


nom de fichier	date :	indice :	N° de plan :
F610G2A0	Octobre 2019	0	0
nature du plan	Echelle de tracé :		
PLAN DE FAÇADE	1/100		
<div><div>Geofit Expert</div><div>Agence de Gennevilliers 7, rue du Fossé Blanc – Bât C1 92 230 Gennevilliers – France Tél.+33(0)141113080– Fax+33(0)141112170 gennevilliers@geofit-expert.fr / www.geofit-expert.fr</div></div>		<div>N° de dossier : GE119142</div>	

FAÇADE 10– BÂTIMENT 6

AILE DES BAINS

Façade 8

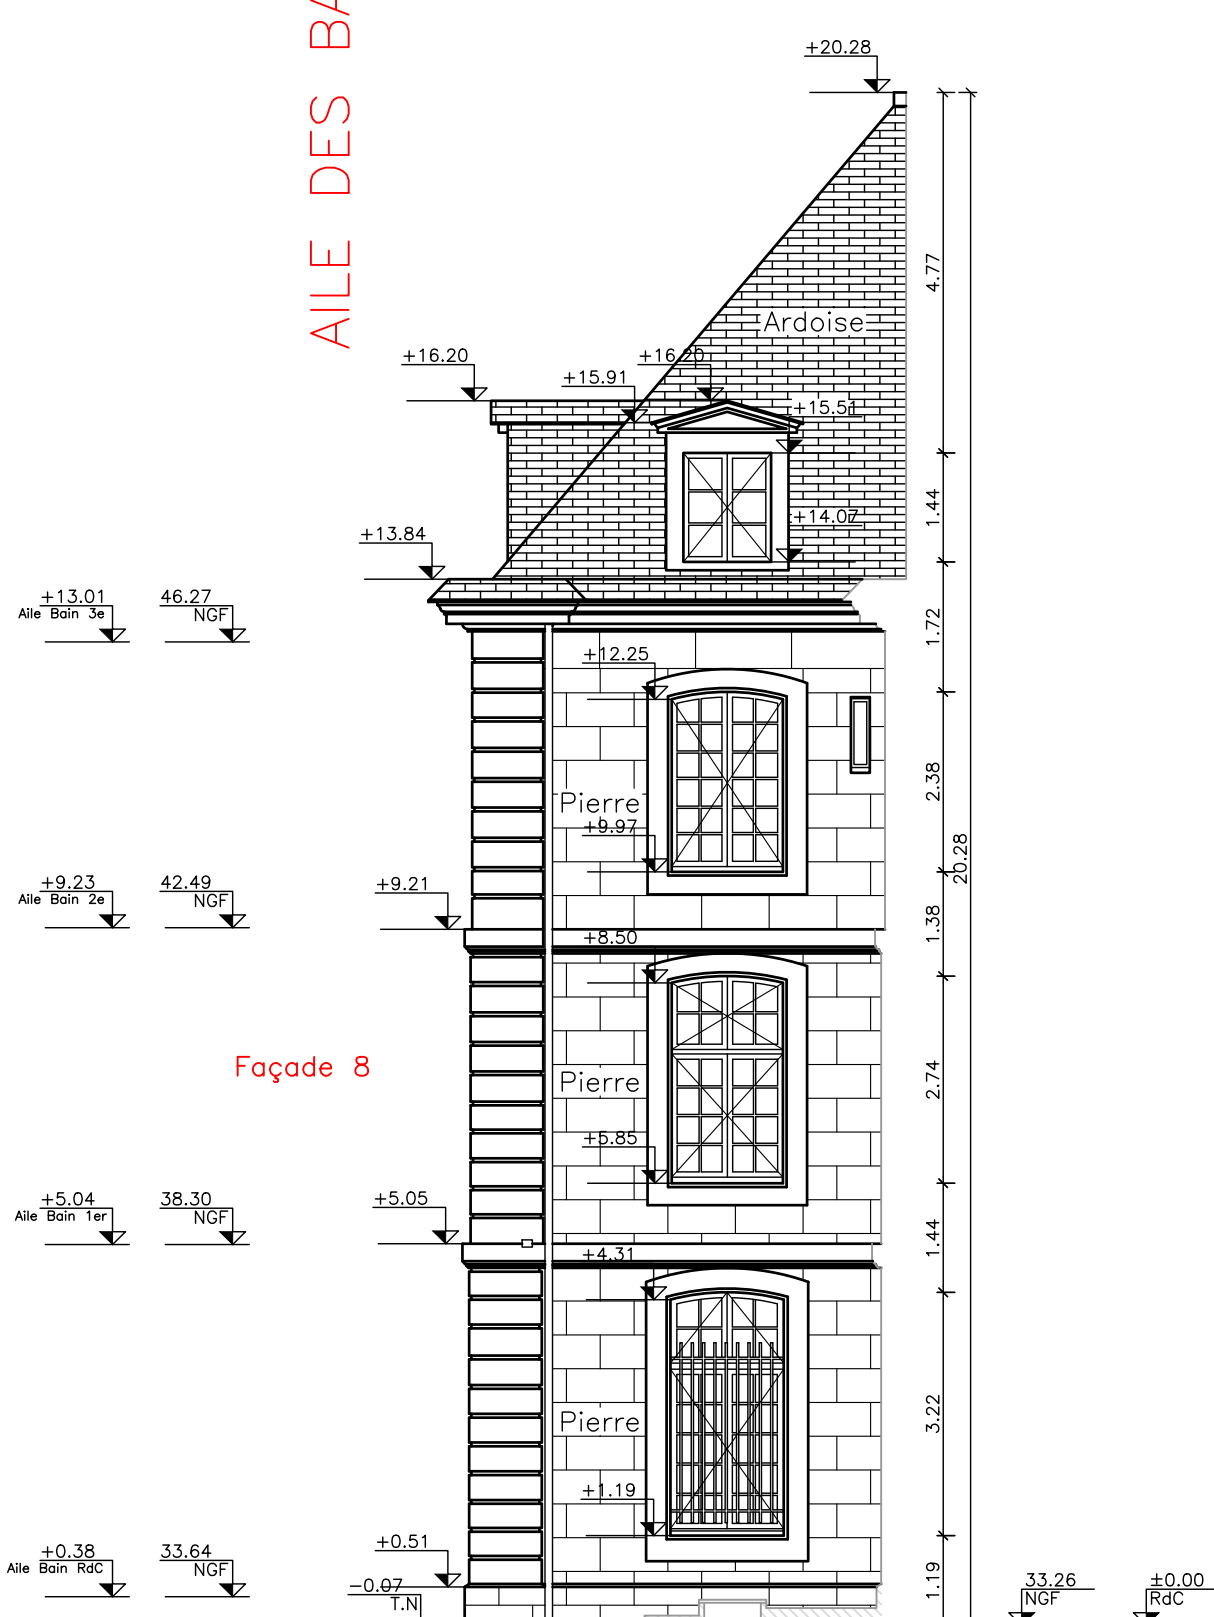

0.96 1.70 1.50 1.29
5.45

Ligne de référence : +25.00 NGF

0 m 5 m 10 m

MAITRE D'OUVRAGE

GCLH
BBJL

1 rue Solférino
75700 Paris SP 07

GRANDE
CHANCELERIE
DE LA LÉGIION
D'HONNEUR


IDENTIFICATION DU SITE

N° RNE : 0930863H
N° EI : 93200

nom du site: MAISON D'EDUCATION DE LA LEGION D'HONNEUR


adresse :
5, Rue de la Légion d'Honneur
93200 Saint-Denis

plan de repérage de la zone

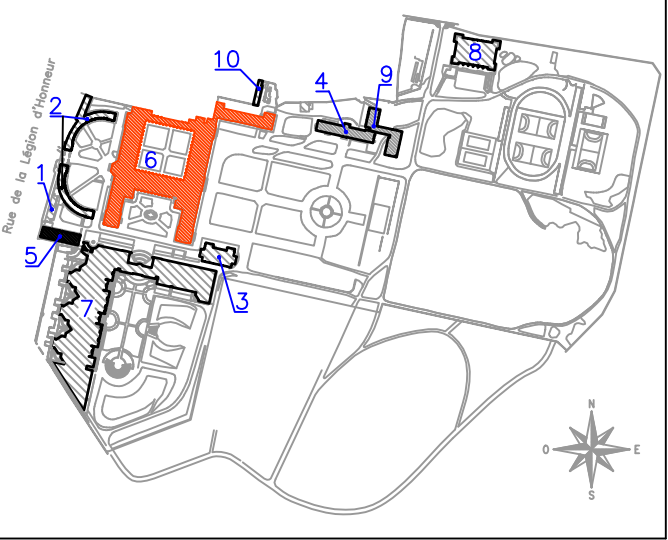

définition du secteur de site présenté :

BÂTIMENT 6 : FAÇADE 9
BÂTIMENT PRINCIPAL

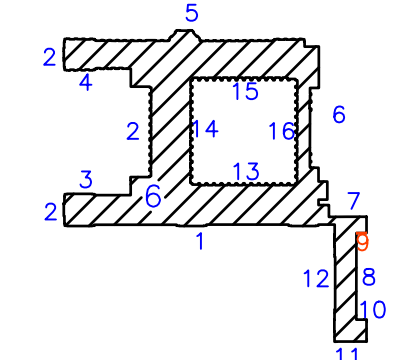

nom de fichier	date :	indice :	N° de plan :
F69G2A0	Octobre 2019	0	0
nature du plan	Echelle de tracé :		
PLAN DE FAÇADE	1/100		

GEOFIT
EXPERT

Agence de Gennevilliers
7, rue du Fossé Blanc – Bât C1
92 230 Gennevilliers – France
Tél.+33(0)141113080– Fax+33(0)141112170
gennevilliers@geofit-expert.fr / www.geofit-expert.fr

N° de dossier :
GE119142

FAÇADE 9– BÂTIMENT 6

AILE DES BAINS

MAÎTRE D'OUVRAGE

GCLH
BBJL

CHANCÉ
CHANCELIERE
DE LA LÉGION
D'HONNEUR

1 rue Solferino
75000 Paris SP 07

IDENTIFICATION DU SITE

N° RNE : 0930863H
N° EI : 93200

nom du site: MAISON D'ÉDUCATION DE LA LÉGION D'HONNEUR

5, Rue de la Légion d'Honneur
93200 Saint-Denis

plan de repérage de la zone

BAÎMENT 6 : FAÇADE 8

BAÎMENT PRINCIPAL

nom de fichier	date : Octobre 2019	indice : 0	N° de plan : 0
nature du plan		Echelle de tracé :	
PLAN DE FAÇADE		1/100	
<div><div>GEOFFIT EXPERT</div><div>Agence de Gennevilliers 7, rue du Fossé Blanc – Bât C1 92 230 Gennevilliers – France Tél.+33(0)141113080– Fax+33(0)141112170 gennevilliers@geoffit-expert.fr / www.geoffit-expert.fr</div></div>		<div>N° de dossier : GE119142</div>	

FAÇADE 8 – BÂTIMENT 6

AILE DES BAINS

Zone encombrée

Zone masquée par stock matériaux

Côté Jardins
BASILIQUE SAINT DENIS

Ligne de référence : +25.00 NGF

0 m 5 m 10 m

