




Coupe B -B'

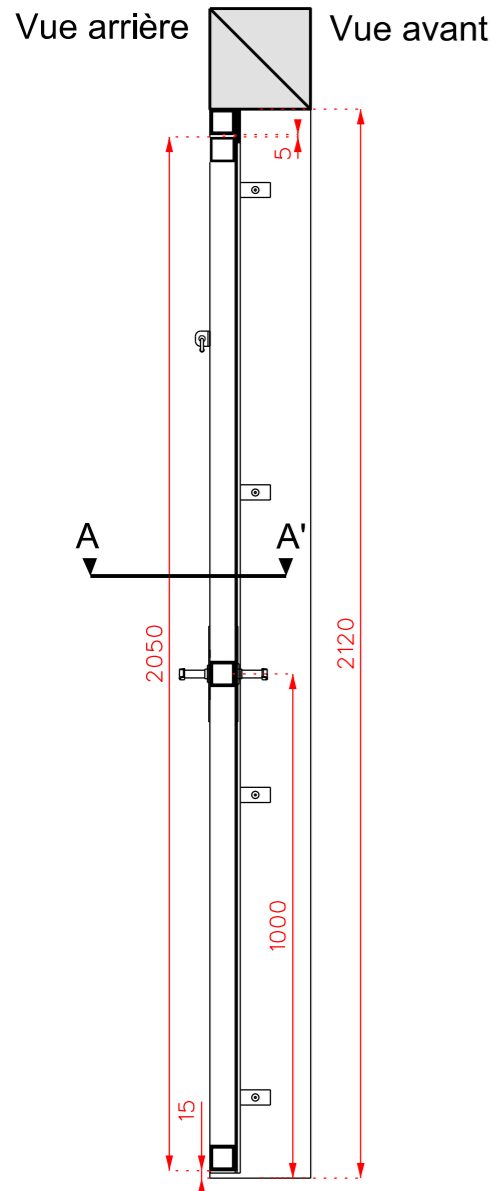

Face avant (P80)

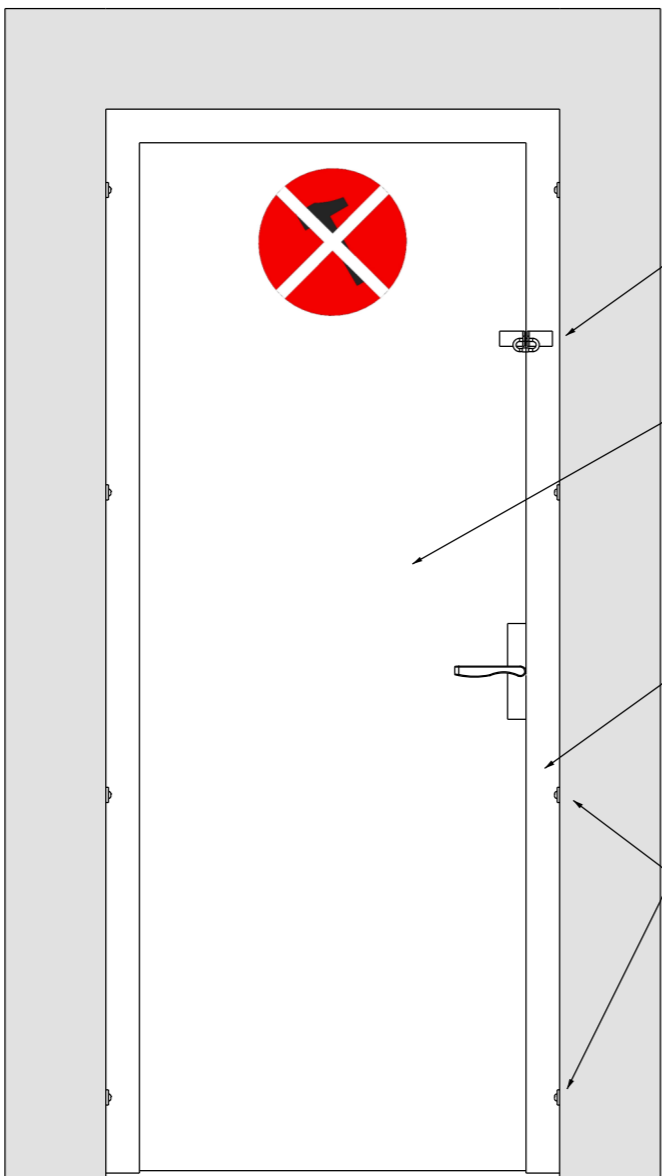

Face arrière (P80)

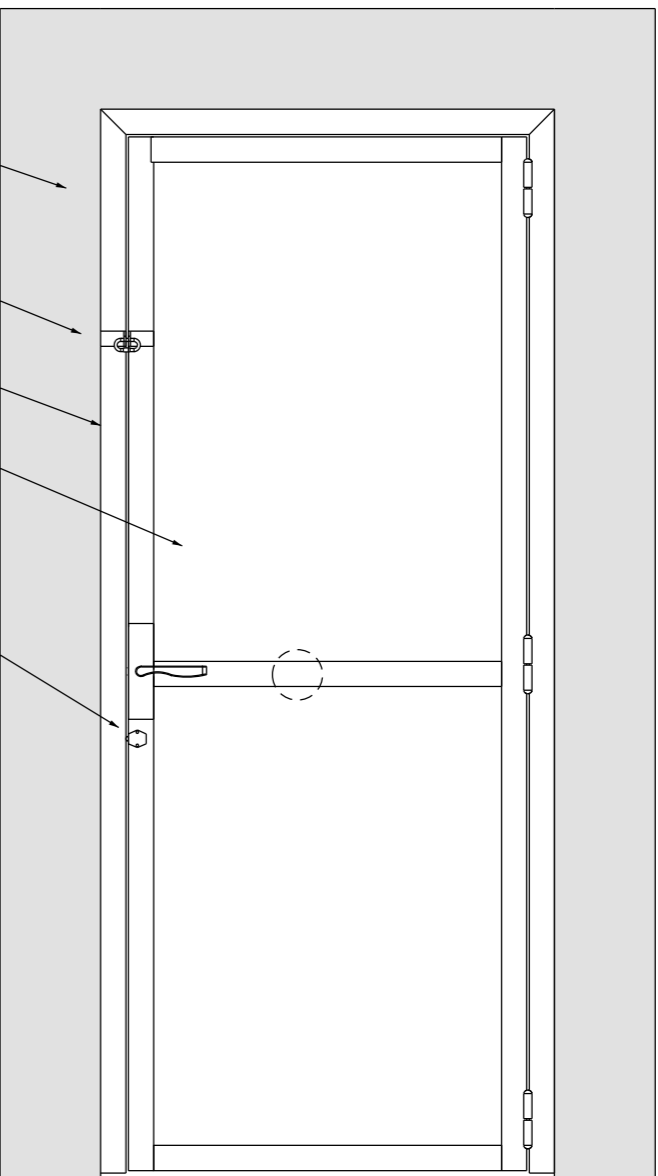

Cadre métallique
tubes 50x50x5

Pattes de fixation
pour cadenas

Tubes 50x50x5

Tôle ép 3mm


Pêne à bille

Plat de battent
soudé au cadre 67mm

Pattes (4) de
scellement 30x60x5



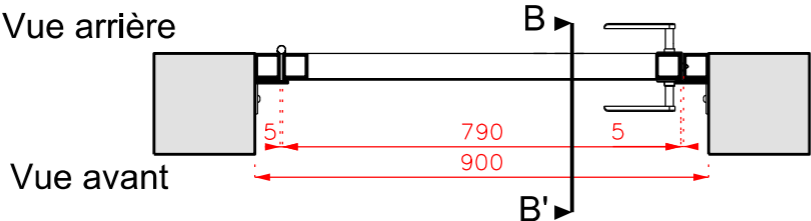

Butée
murale
Ø100
ep.70

Coupe A - A'



P80: Porte - largeur de passage 90 cm _ 2120x900 mm
P70: Porte - largeur de passage 80 cm _ 2120 x 800 mm
P90 : Porte - largeur de passage 100 cm _ 2120 x 1000 mm

Nota: - présent dans le MASTTAC

<div>ESID METZ</div> <div></div> <div>CR-IPO</div> <div>Caserne Ney 1, rue du Maréchal Lyautey BP 30001 57044 Metz cedex 01</div>	<div>Chargé d'affaires :</div> <div>ICD Georges-Alexandre FOUCRÉ Téléphone : 03 87 15 58 39</div>	<div>Fabrication, fourniture, livraison et pose de menuiseries pour ouvrages Action en Zone Urbaine (AZUR) en France Métropolitaine.</div> <div>Dossier de consultation des entreprises</div> <div>Porte courante : P70, P80, P90</div> <div>Echelle : 1/15</div>	<div> Secrétariat général pour l'administration</div> <div><div>Identifiant COSI: sans objet</div><div>Nom du fichier : P80.dgn</div></div>				<div> Liberté • Égalité • Fraternité RÉPUBLIQUE FRANÇAISE</div> <div>MINISTÈRE DES ARMÉES</div>	
	<div>Dessiné par :</div> <div>OEG7 Lorraine BOGENEZ</div>		<div>N°de projet:</div> <div>20/CRIPO/002</div>					
	<div>Chef du CRIPO:</div> <div>LCL Stéphane HENARD</div>		<div>Date</div> <div>décembre 2020</div>	<div>N° Ordre</div> <div>29</div>	<div>Indice</div> <div>A</div>			
			<div></div>					