




Vue arrière

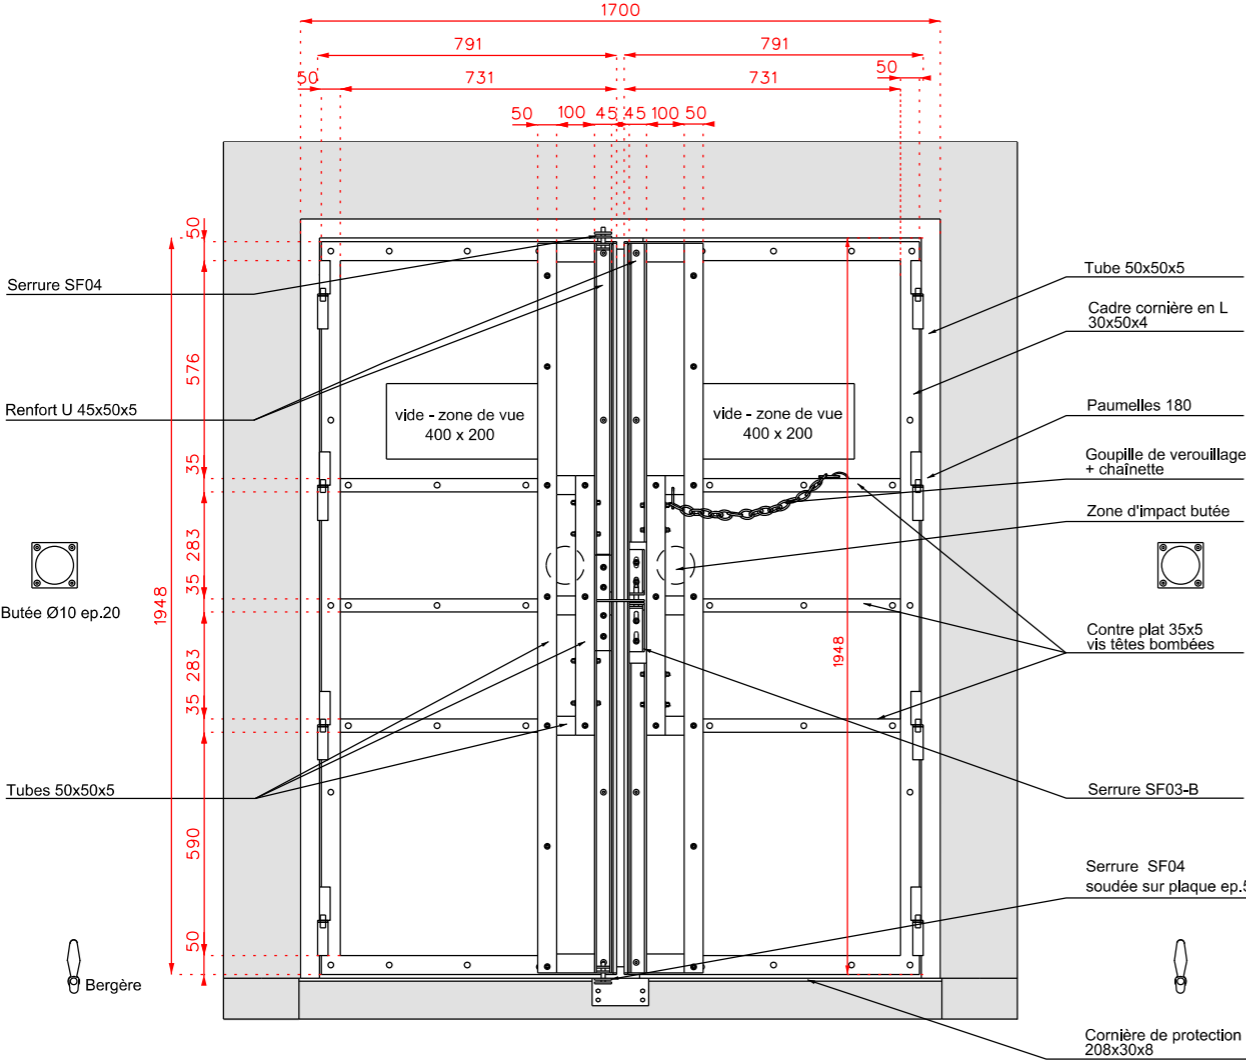


Coupe B - B'

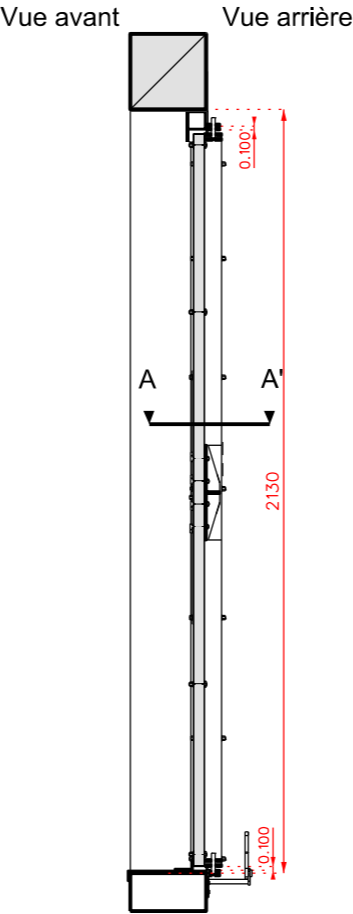



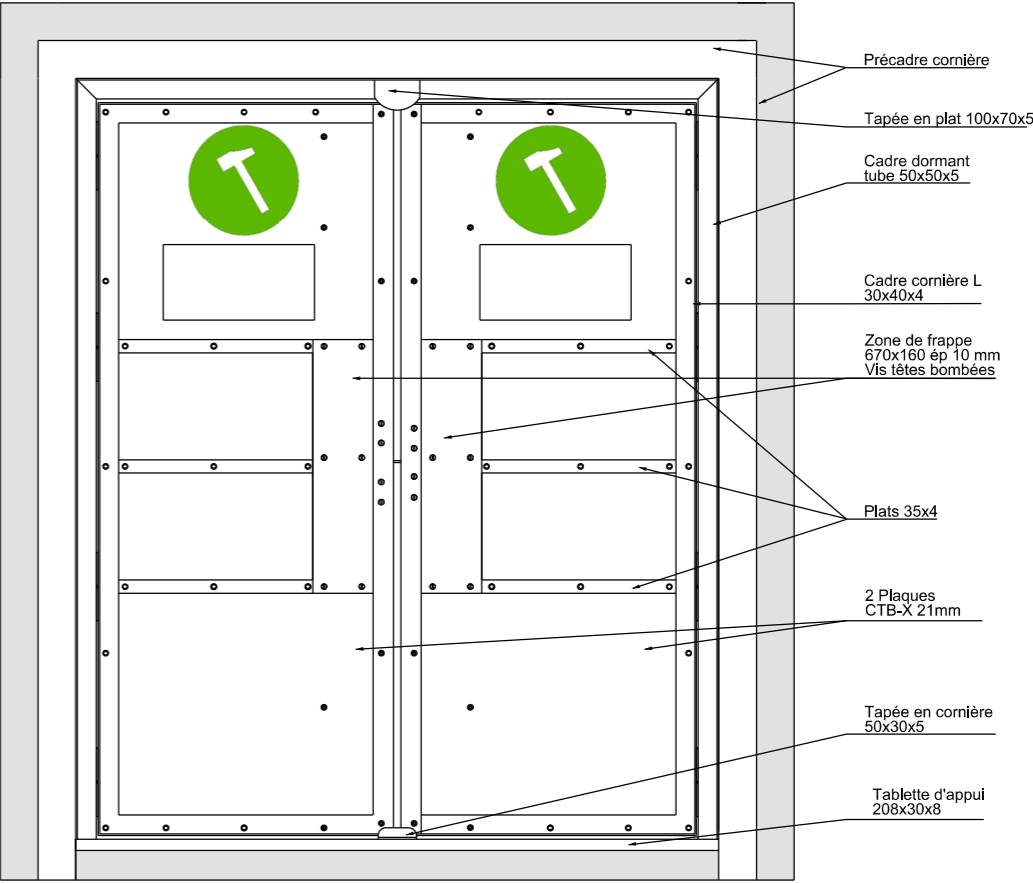

Vue avant

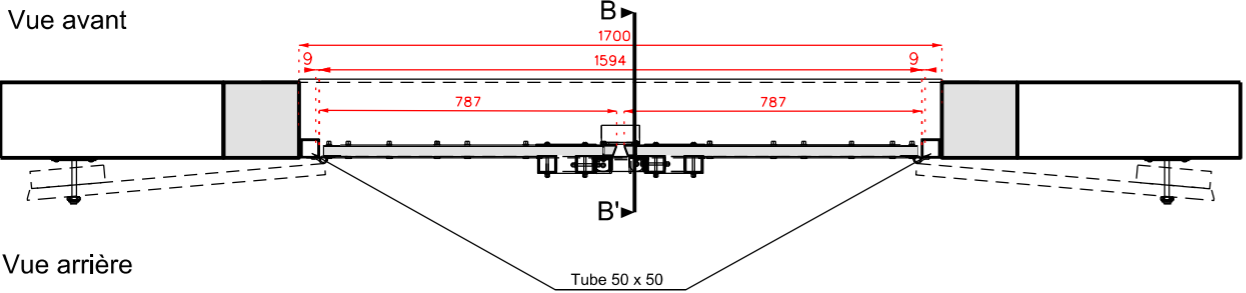

Coupe A - A'



Nota: - existe en poussant droit et poussant gauche
- présent dans les MASTTAC et BICUB

<div>ESID METZ</div> <div></div> <div>CR-IPO</div> <div>Caserne Ney 1, rue du Maréchal Lyautey BP 30001 57044 Metz cedex 01</div>	<div>Chargé d'affaires :</div> <div>ICD Georges-Alexandre FOUCRÉ Téléphone : 03 87 15 58 39</div>	<div>Fabrication, fourniture, livraison et pose de menuiseries pour ouvrages Action en Zone Urbaine (AZUR) en France Métropolitaine.</div> <div>Dossier de consultation des entreprises</div> <div>Porte fenêtre: PF</div> <div>Echelle : 1/20</div>	<div> Secrétariat général pour l'administration</div> <div>Identifiant COS: sans objet</div> <div>Nom du fichier: PF.dgn</div> <div>N° de projet: 20/CRIPO/002</div>	<div></div> <div>Date: décembre 2020</div> <div>N° Ordre: 11</div> <div>Indice: A</div>	<div> Liberté • Égalité • Fraternité RÉPUBLIQUE FRANÇAISE</div> <div>MINISTÈRE DES ARMÉES</div>
	<div>Dessiné par :</div> <div>OEG7 Lorraine BOGENEZ</div>				
	<div>Chef du CRIPO:</div> <div>LCL Stéphane HENARD</div>				