
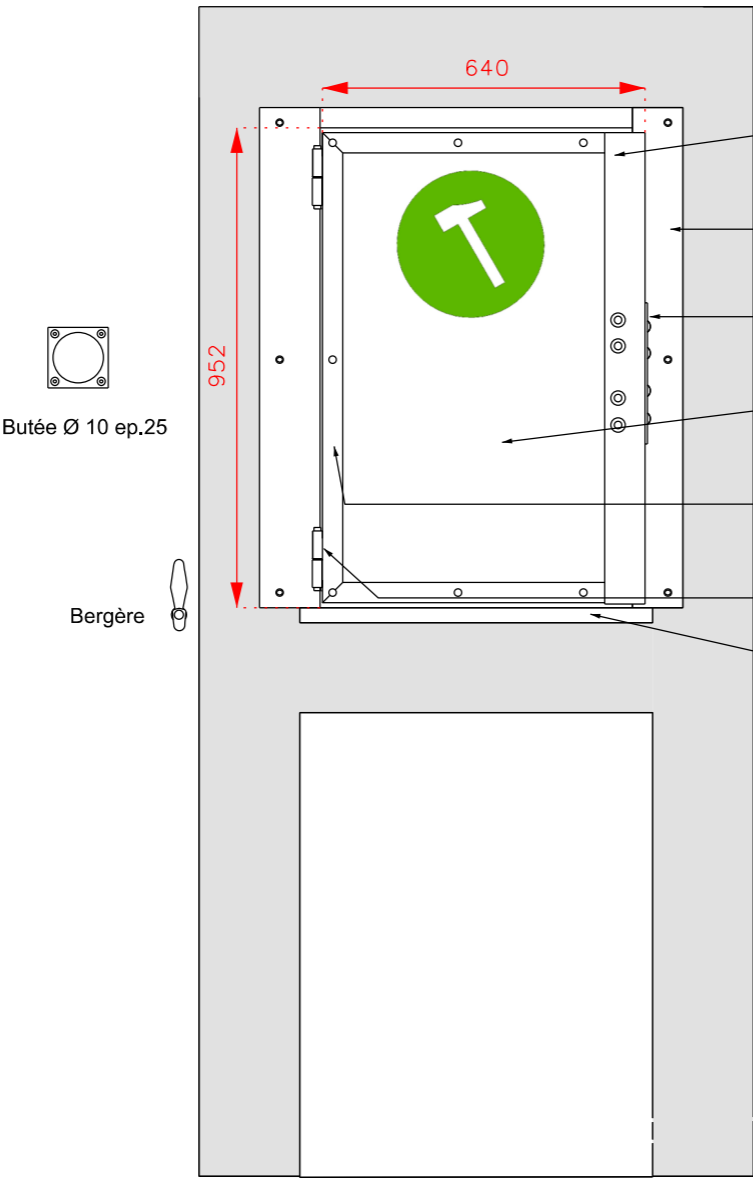




Coupe B - B'

Vue avant

Vue arrière

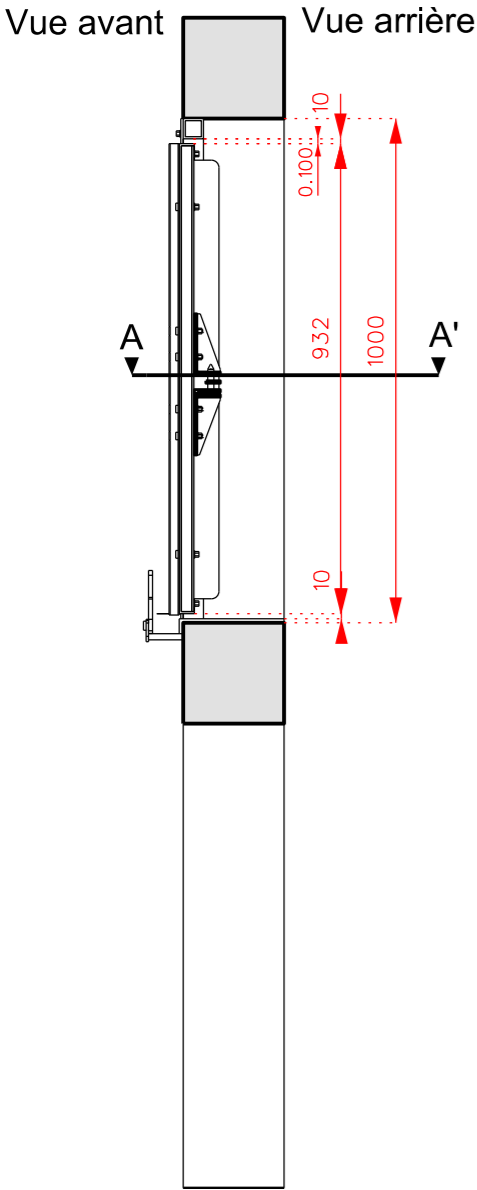


- Tube de recouvrement 395x100x20x2
- Cadre dormant / tube 40x40x4
- Plat d'appui 1000x120x5
- Plat de renfort 28x20x5
- Plaque CTB-X ép 21 mm
- Serrure SF 03-D
- Cornière périphérique 30x40x4
- Cadre contre-plat 36x5
- Paumelles soudées
- Cornière 208x30x8

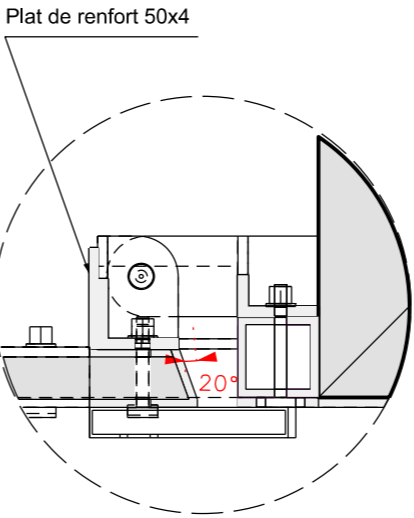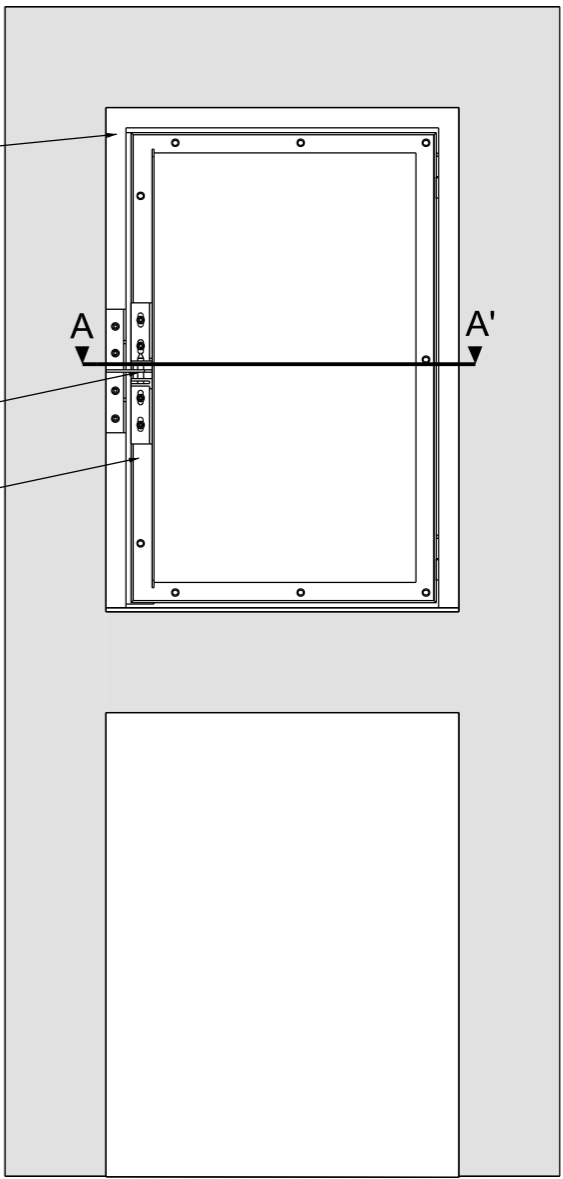

zoom plan x4

Coupe A - A'

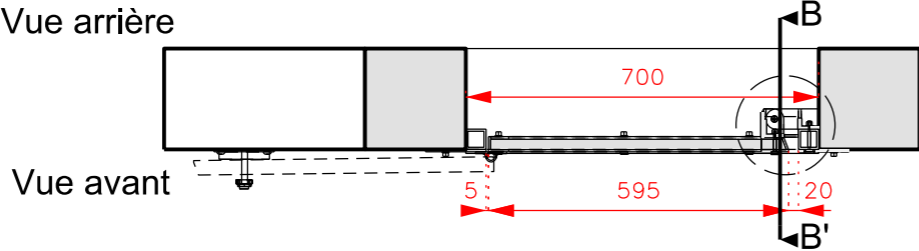

Nota: - présent dans les MASTTAC et BICUB

 ESID METZ CR-IPO Caserne Ney 1, rue du Maréchal Lyautey BP 30001 57044 Metz cedex 01	Chargé d'affaires : ICD Georges-Alexandre FOUCRÉ Téléphone : 03 87 15 58 39	Fabrication, fourniture, livraison et pose de menuiseries pour ouvrages Action en Zone Urbaine (AZUR) en France Métropolitaine.	 Secrétariat général pour l'administration		 Liberté • Égalité • Fraternité RÉPUBLIQUE FRANÇAISE MINISTÈRE DES ARMÉES
	Dessiné par : OEG7 Loraine BOGENEZ				
	Chef du CRIPO: LCL Stéphane HENARD	Dossier de consultation des entreprises	Identifiant COS: sans objet	N° de projet: 20/CRIPO/002	
		Volet effractable VE1-R Echelle : 1/15	Nom du fichier: VE1-R.dgn	 Date: décembre 2020 N° Ordre: 14 Indice: A	