



SF03-B

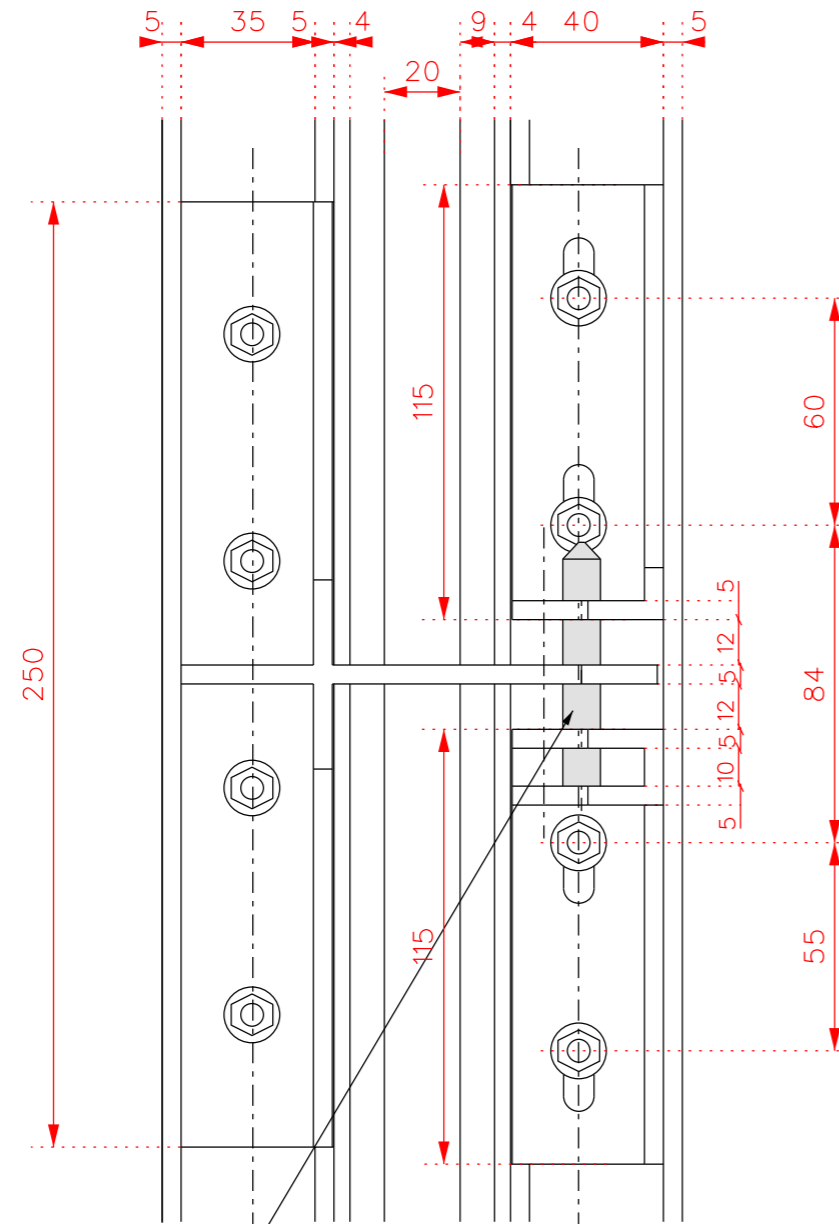


Tourillon cannelé en hêtre sans noeuds

Amplitude de 12
(amplitude maximale de 24)

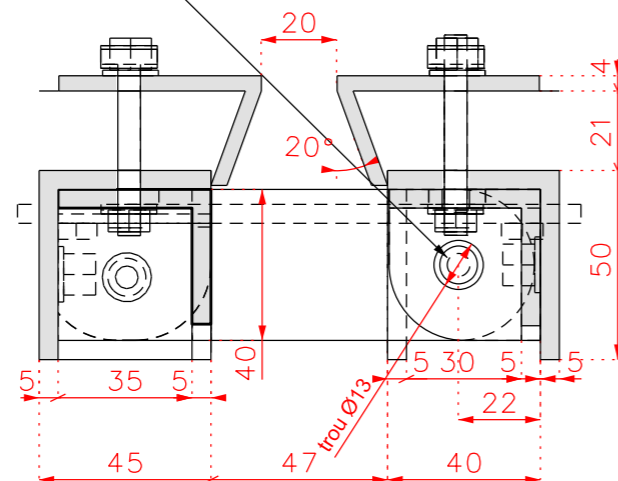

SF04

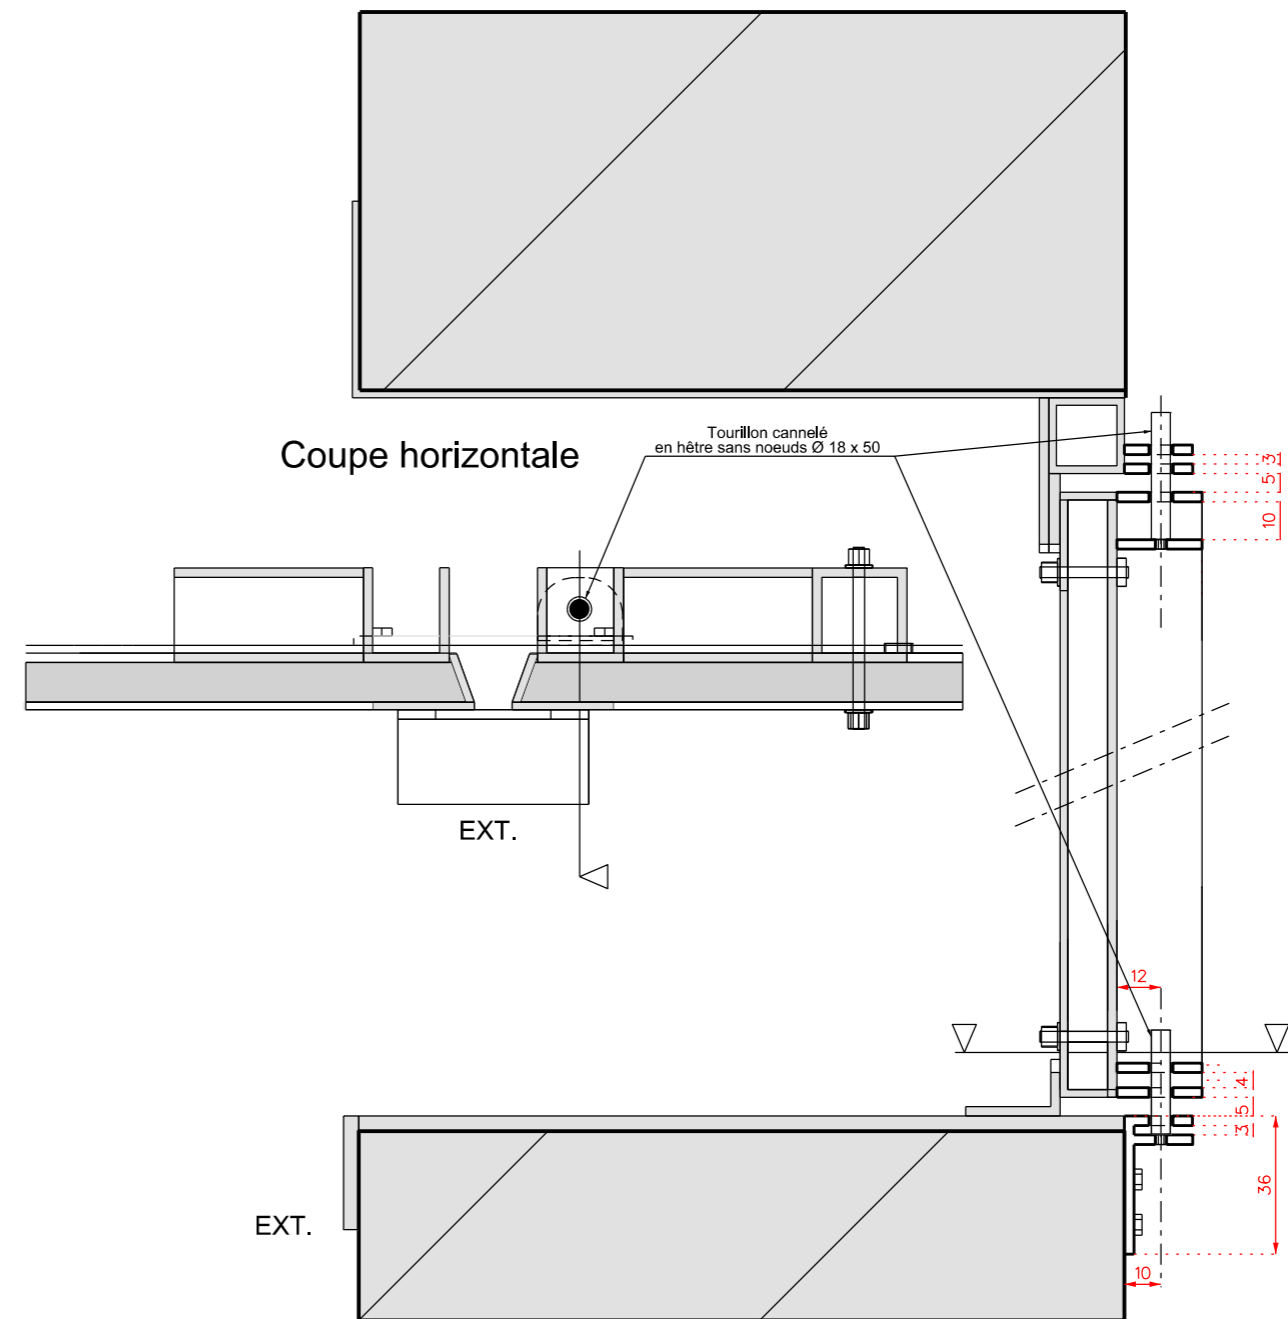

Coupe horizontale






Tourillon cannelé
en hêtre sans noeuds Ø 18 x 50

EXT.

EXT.

Coupe verticale

Nota: - présent dans les MASTTAC et BICUB

<div>ESID METZ</div> <div></div> <div>CR-IPO</div> <div>Caserne Ney 1, rue du Maréchal Lyautey BP 30001 57044 Metz cedex 01</div>	<div>Chargé d'affaires :</div> <div>JCD Georges-Alexandre FOUCRÉ Téléphone : 03 87 15 58 39</div>	<div>Fabrication, fourniture, livraison et pose de menuiseries pour ouvrages Action en Zone Urbaine (AZUR) en France Métropolitaine.</div>	<div> Secrétariat général pour l'administration</div>				<div> Liberté • Égalité • Fraternité RÉPUBLIQUE FRANÇAISE</div>	
	<div>Dessiné par :</div> <div>OEG7 Loraine BOGENEZ</div>		<div>Dossier de consultation des entreprises</div>		<div>Identifiant COSI:</div> <div>sans objet</div>	<div>N° de projet:</div> <div>20/CRIPO/002</div>		
	<div>Chef du CRIPO:</div> <div>LCL Stéphane HENARD</div>	<div>Serrure SF03-B / Serrure SF04</div> <div>Echelle : 1/25</div>	<div></div>	<div>Date</div> <div>décembre 2020</div>	<div>N° Ordre</div> <div>12</div>	<div>Indice</div> <div>A</div>	<div> MINISTÈRE DES ARMÉES</div>	