
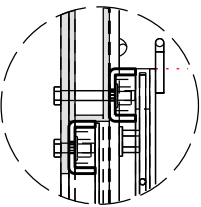



Vue arrière

Coupe B - B'

Vue avant

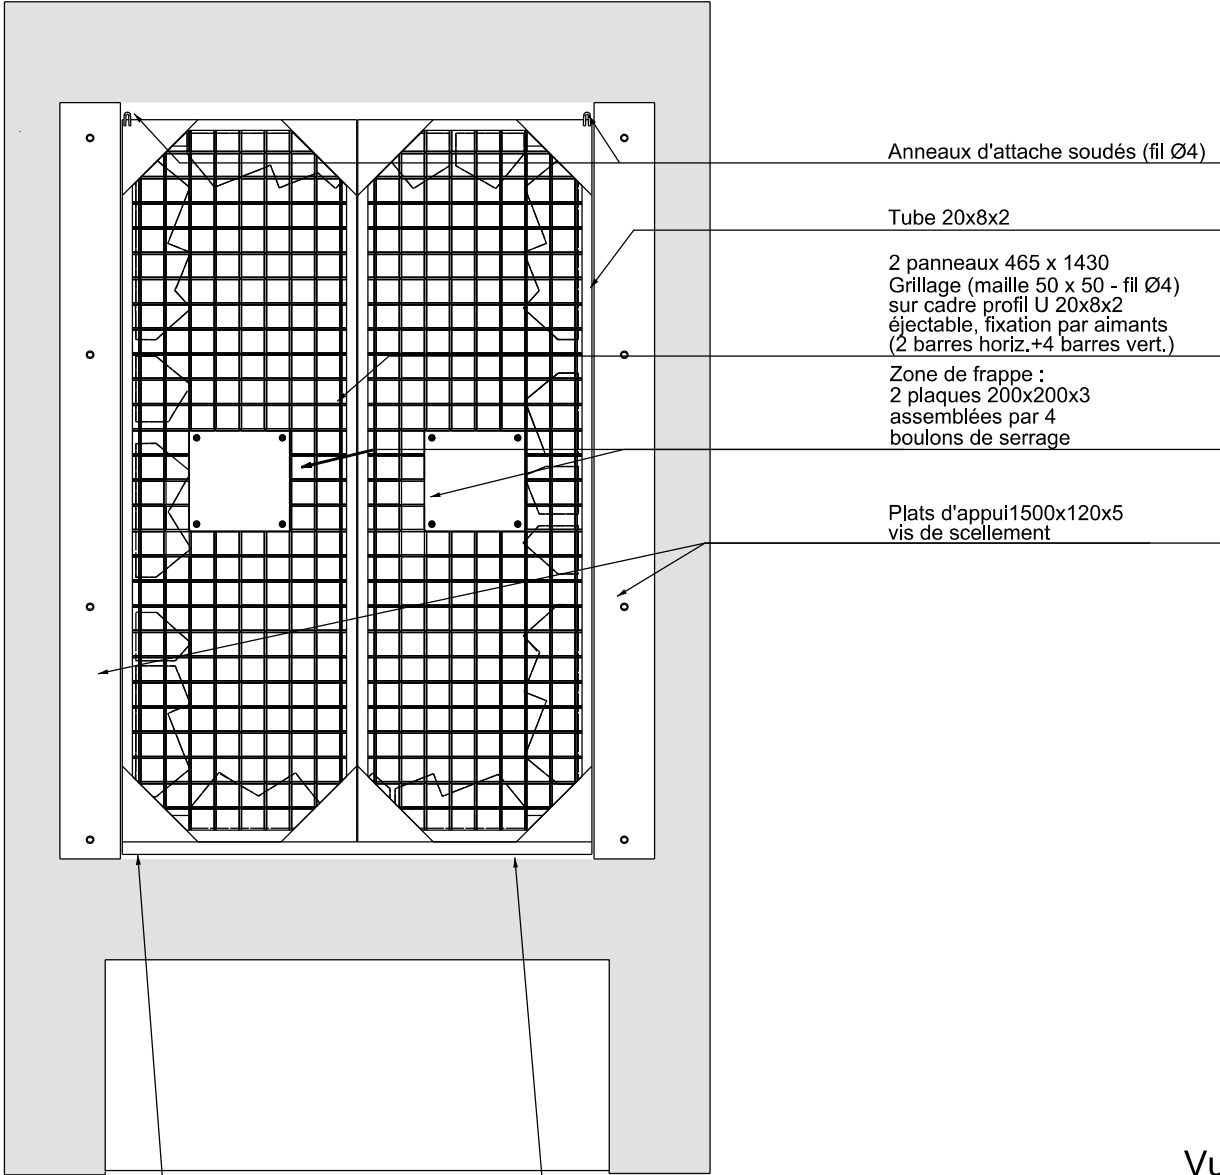


Zoom X4

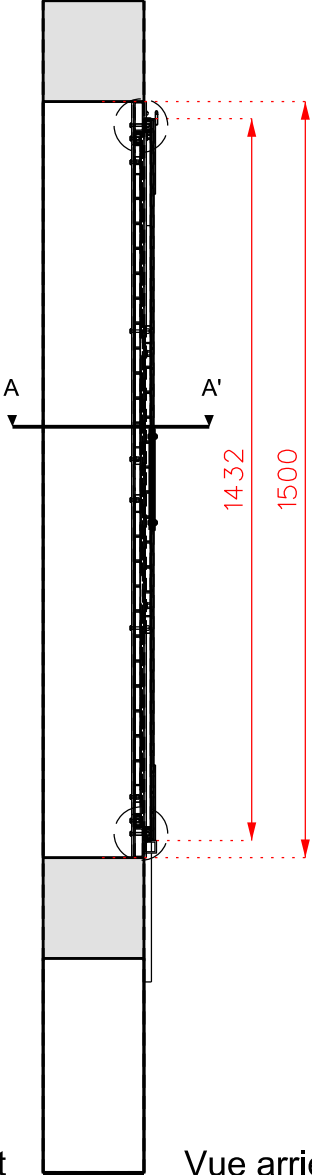

Dents acier (15/10e)  
de simulation de bris.  
Fixation par aimants (66)  
(4 barres vert. + 2 barres horiz.)



Plat 92x4mm

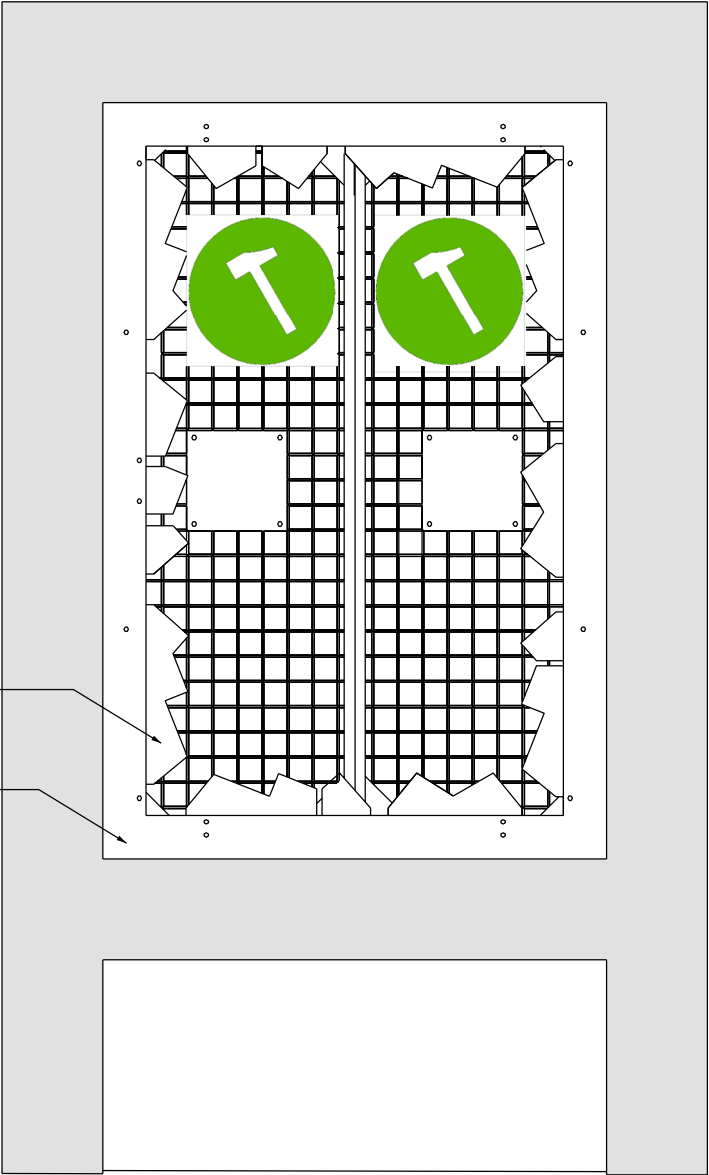

Barre aimantée long 61 cm  
2x4 barres en vertical  
2x2 barres en horizontal



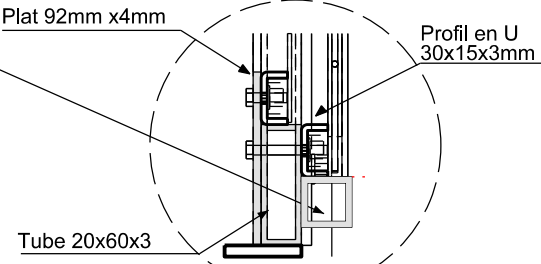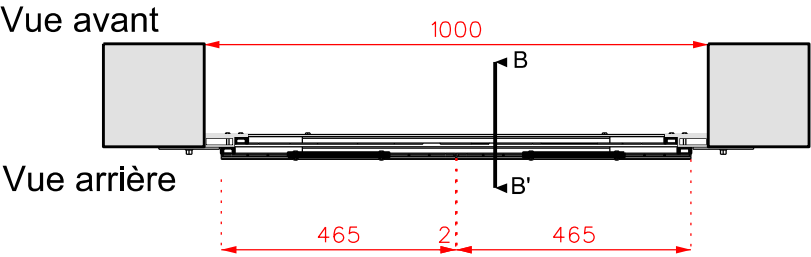

Aimants 40x25x12 mm  
Collage et protection des aimants par résine

Coupe A - A'



Zoom X4

\*Comprend également les suspentes et panneaux antichoc  
Nota: - présent dans les MASTTAC et BICUB

<div>ESID METZ</div> <div></div> <div>CR-IPO</div> <div>Caserne Ney 1, rue du Maréchal Lyautey BP 30001 57044 Metz cedex 01</div>	<div>Chargé d'affaires :</div> <div>ICD Georges-Alexandre FOUCRÉ Téléphone : 03 87 15 58 39</div>	<div>Fabrication, fourniture, livraison et pose de menuiseries pour ouvrages Action en Zone Urbaine (AZUR) en France Métropolitaine.</div> <div>Dossier de consultation des entreprises</div> <div>Fenêtre effractable: FE2</div> <div>Echelle : 1/15</div>	<div> Secrétariat général pour l'administration</div>			<div> Liberté • Égalité • Fraternité RÉPUBLIQUE FRANÇAISE</div> <div>MINISTÈRE DES ARMÉES</div>
	<div>Dessiné par :</div> <div>OEG7 Lorraine BOGENEZ</div>		<div>Identifiant COS:</div> <div>sans objet</div>	<div>N° de projet:</div> <div>20/CRIPO/002</div>		
	<div>Chef du CRIPO:</div> <div>LCL Stéphane HENARD</div>		<div>Nom du fichier :</div> <div>FE2.dgn</div>	<div>20/CRIPO/002</div>		
	<div></div>		<div>Date</div> <div>décembre 2020</div>	<div>N° Ordre</div> <div>20</div>	<div>Indice</div> <div>A</div>	