



Coupe B - B'

Vue avant

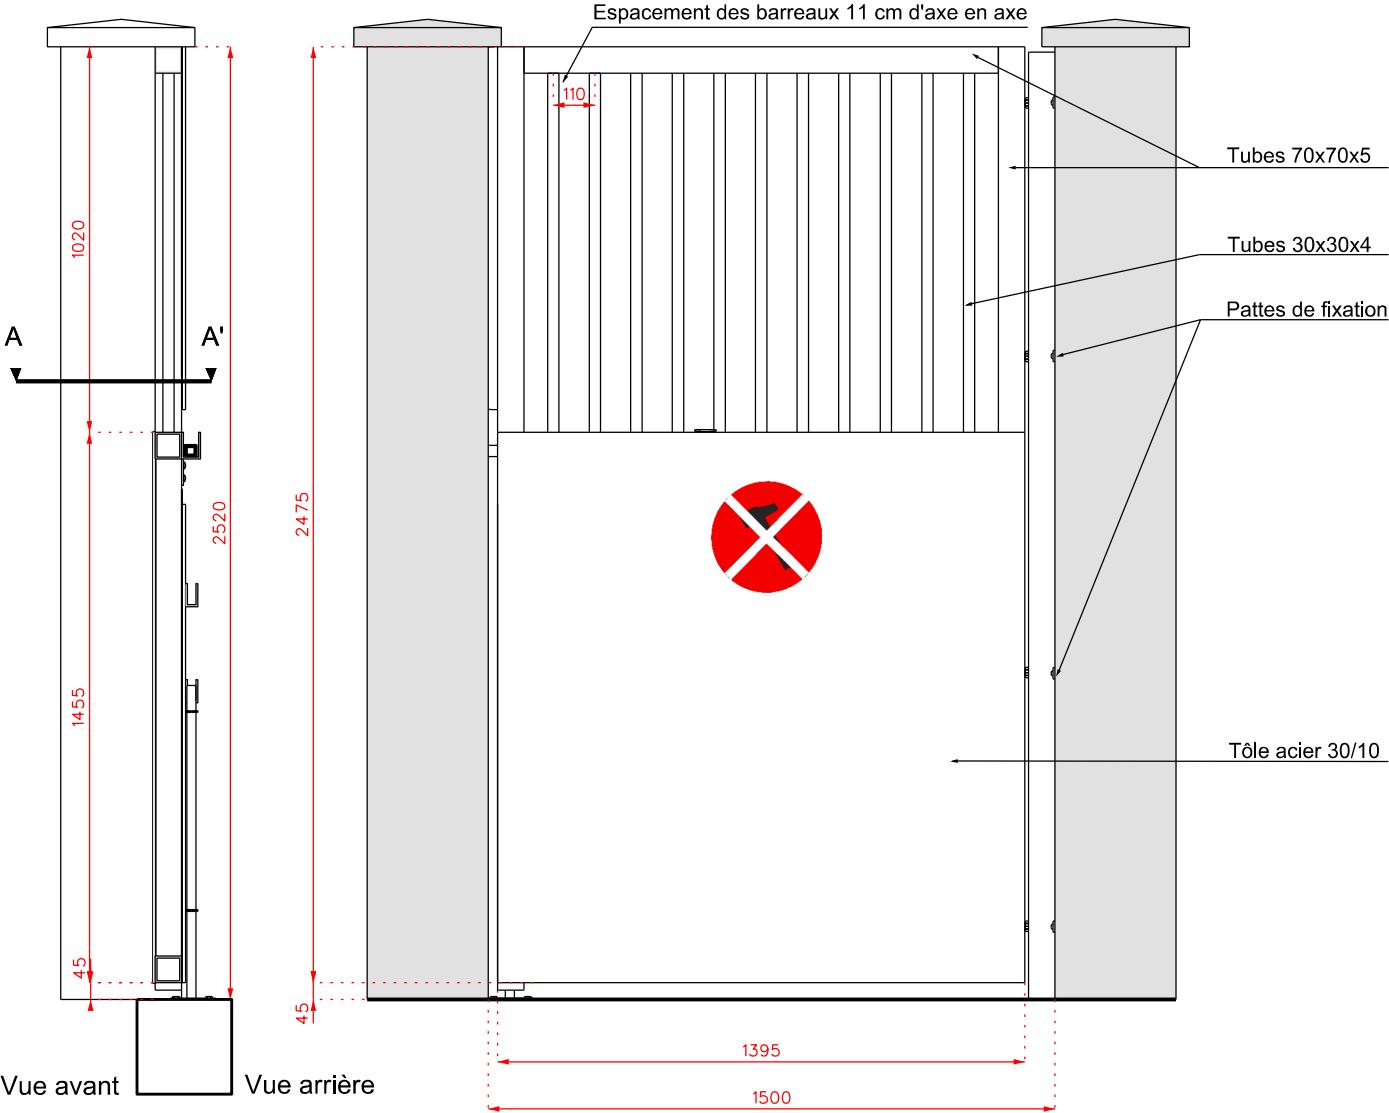


Vue arrière

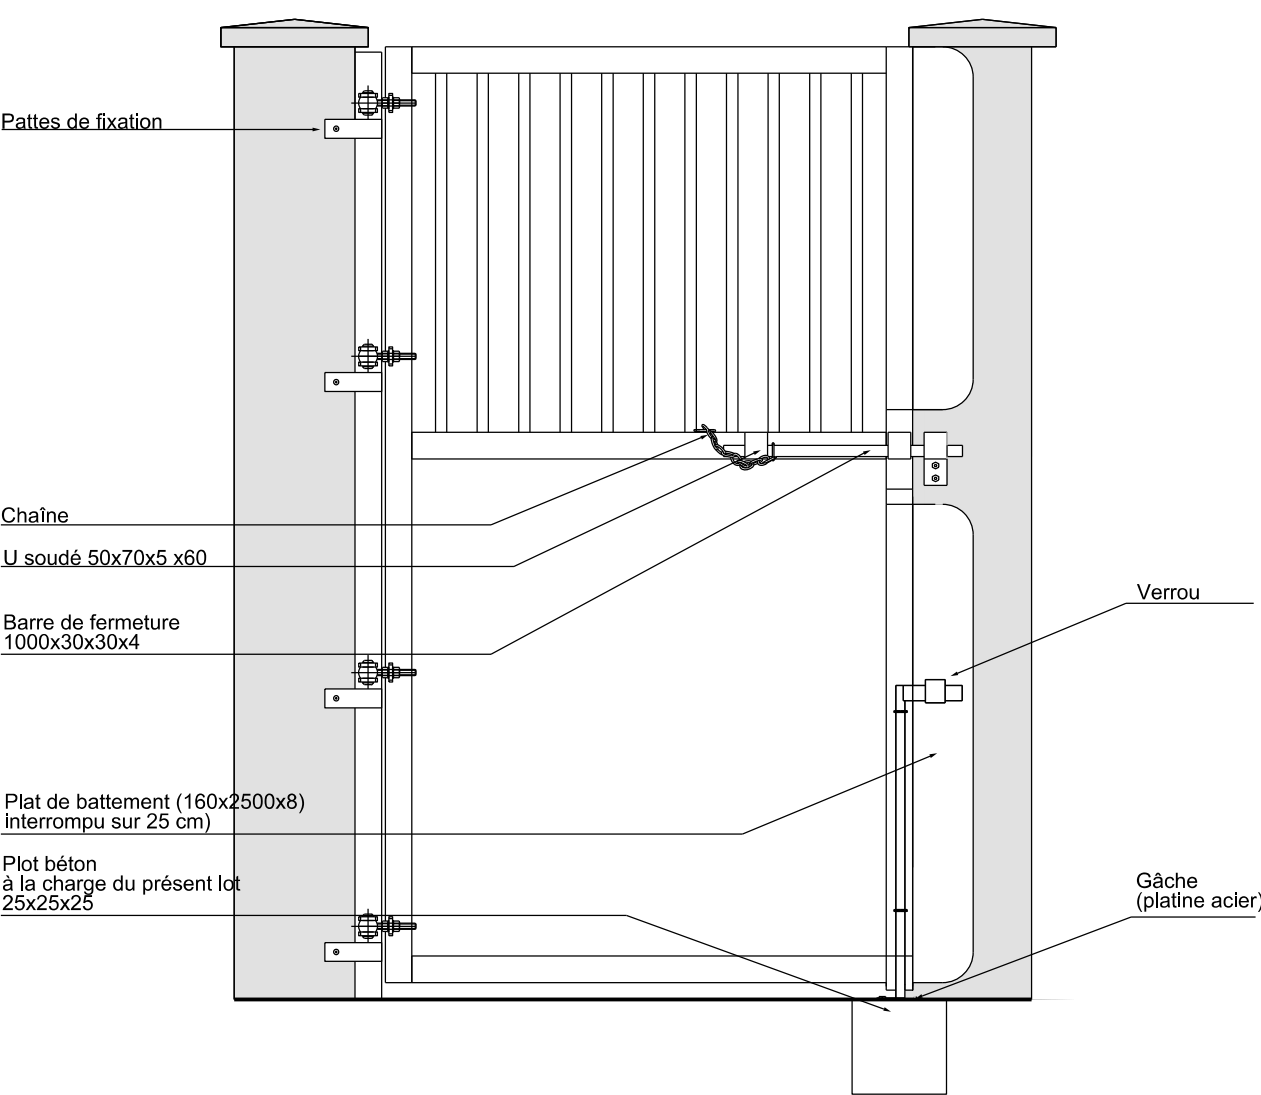




Coupe A - A'

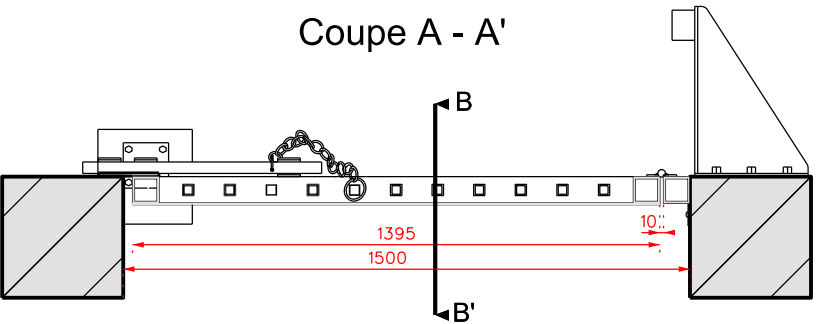Vue arrière



Vue avant

Nota: - présent dans les MASTTAC et BICUB

<div>ESID METZ</div> <div></div> <div>CR-IPO</div> <div>Caserne Ney 1, rue du Maréchal Lyautey BP 30001 57044 Metz cedex 01</div>	<div>Chargé d'affaires :</div> <div>ICD Georges-Alexandre FOUCRÉ Téléphone : 03 87 15 58 39</div>	Fabrication, fourniture, livraison et pose de menuiseries pour ouvrages Action en Zone Urbaine (AZUR) en France Métropolitaine.	<div> Secrétariat général pour l'administration</div>				<div> Liberté • Égalité • Fraternité RÉPUBLIQUE FRANÇAISE</div> <div>MINISTÈRE DES ARMÉES</div>
	<div>Dessiné par :</div> <div>OEG7 Lorraine BOGENEZ</div>		<div>Identifiant COS:</div> <div>sans objet</div>	<div>N° de projet:</div> <div>20/CRIPO/002</div>			
	<div>Chef du CRIPO:</div> <div>LCL Stéphane HENARD</div>		<div>Nom du fichier :</div> <div>Po1.dgn</div>	<div>Date</div> <div>décembre 2020</div>	<div>N° Ordre</div> <div></div>	<div>Indice</div> <div>A</div>	
	<div>Dossier de consultation des entreprises</div>						
		<div>Portail 1 vantail : Po1</div>					
		<div>Echelle : 1/20</div>					