


Coupe B - B'

Vue avant

Vue arrière

Vue avant

Vue arrière

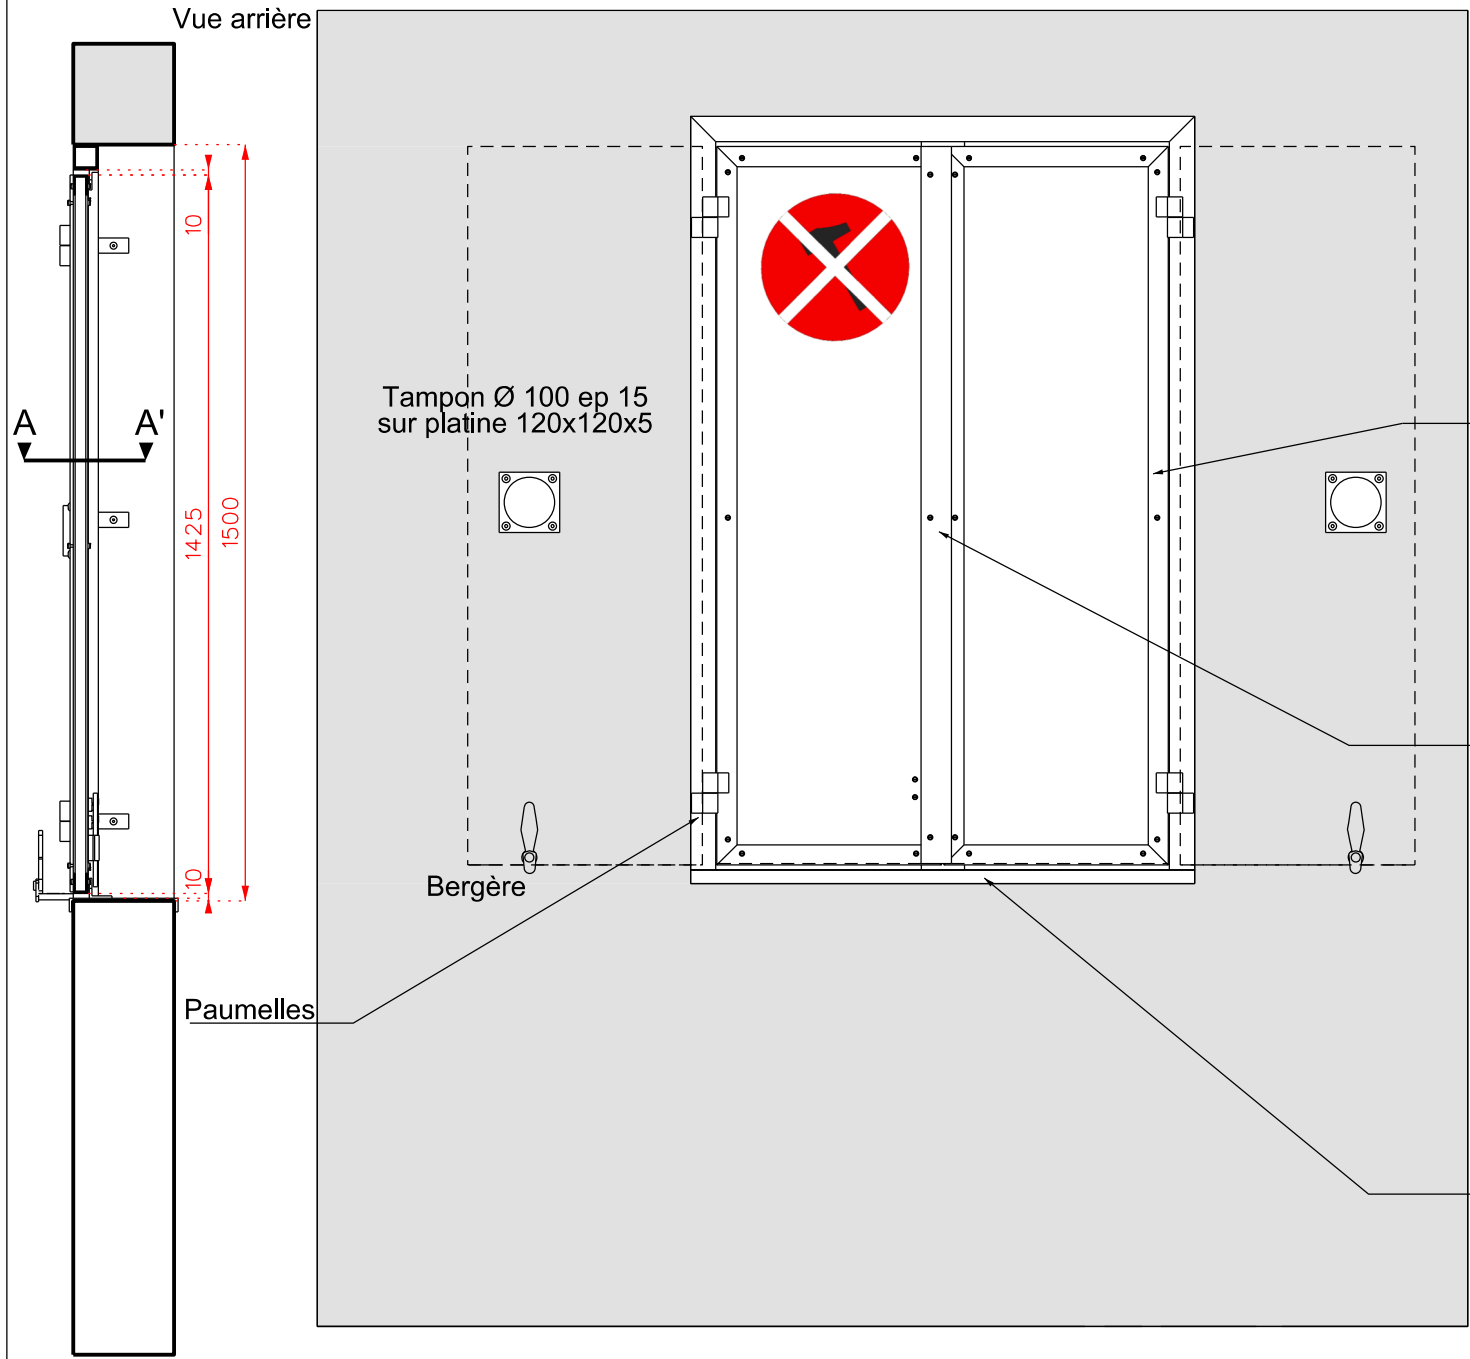

Pattes de scellement (6)

Cornière de tapée

Cadre dormant
tube 50x50x5

Cornière périphérique
en L 30x40x4


Cadre contre-plat 36x4

Plat de recouvrement
922x60x5

Panneaux CTB-X 21 mm

Cornière de tapée

Couvertine ep.5
recouvrement de 30

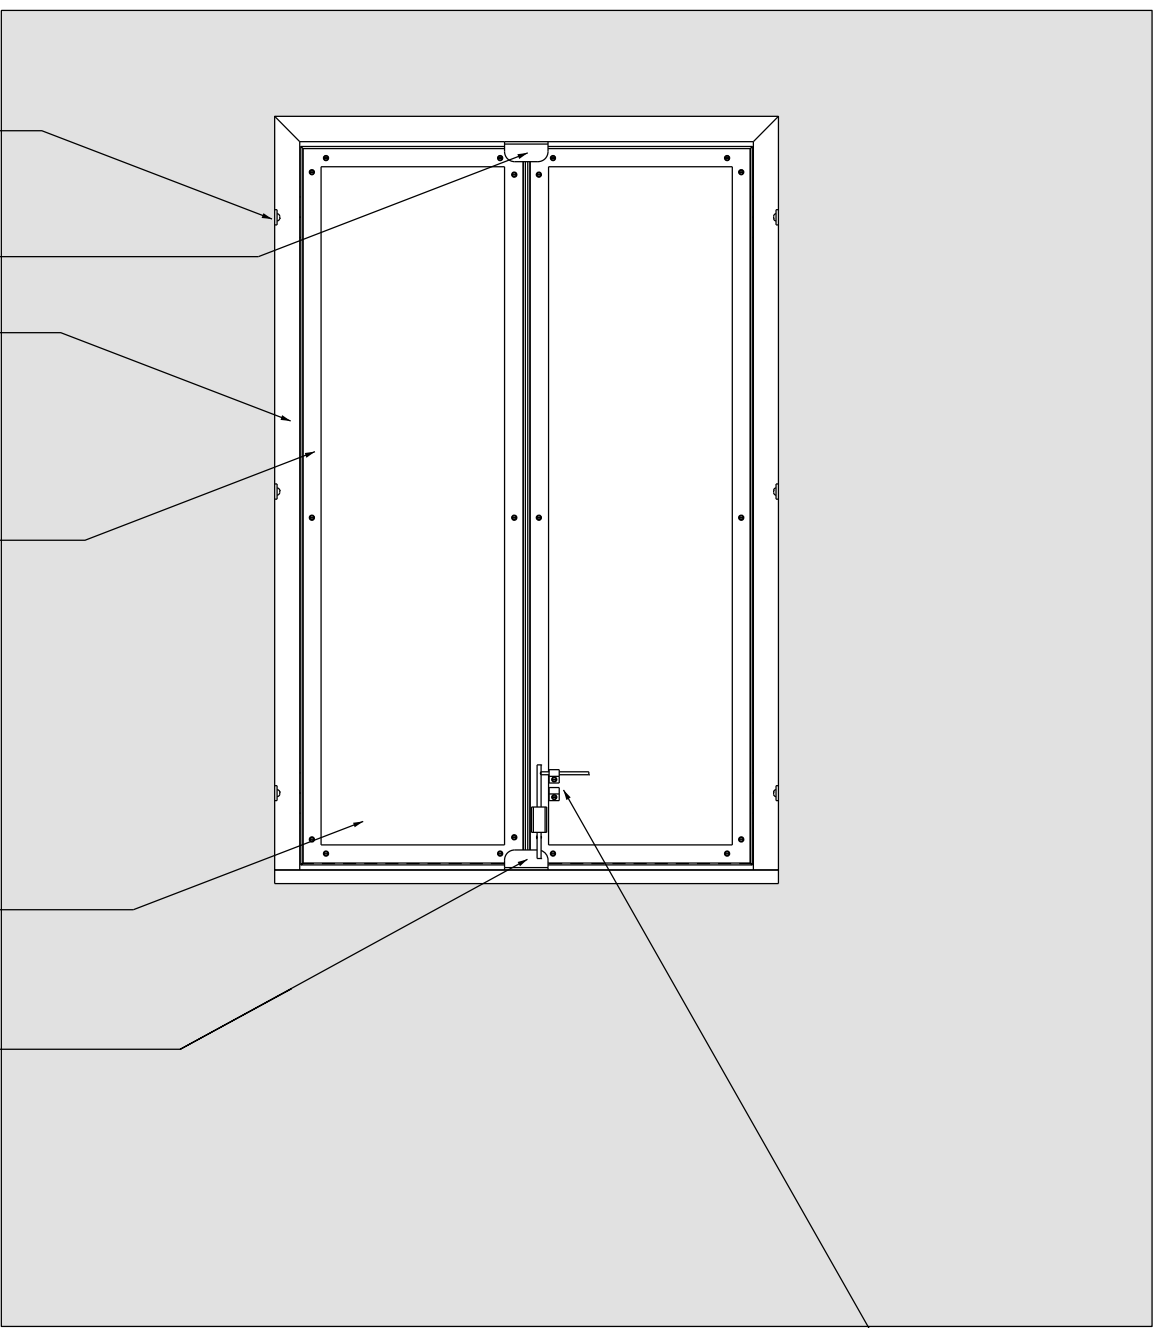


Verrou sur mesure





Coupe A - A'

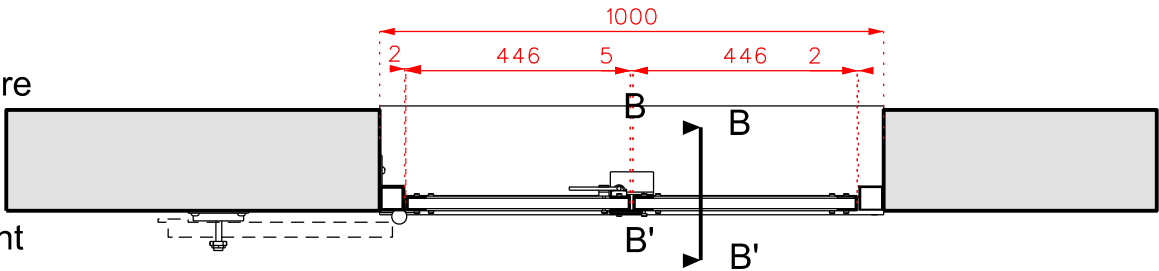Vue arrière

Vue avant



Nota: - présent dans les MASTTAC et PERFOR

<div>ESID METZ</div> <div></div> <div>CR-IPO</div> <div>Caserne Ney 1, rue du Maréchal Lyautey BP 30001 57044 Metz cedex 01</div>	<div>Chargé d'affaires :</div> <div>ICD Georges-Alexandre FOUCRÉ Téléphone : 03 87 15 58 39</div>	<div>Fabrication, fourniture, livraison et pose de menuiseries pour ouvrages Action en Zone Urbaine (AZUR) en France Métropolitaine.</div>	<div> Secrétariat général pour l'administration</div>				<div> Liberté • Égalité • Fraternité RÉPUBLIQUE FRANÇAISE</div> <div>MINISTÈRE DES ARMÉES</div>
	<div>Dessiné par :</div> <div>OEG7 Lorraine BOGENEZ</div>		<div>Identifiant COS:</div> <div>sans objet</div>	<div>N° de projet:</div> <div>20/CRIPO/002</div>			
	<div>Chef du CRIPO:</div> <div>LCL Stéphane HENARD</div>		<div>Nom du fichier :</div> <div>V2.dgn</div>				
			<div></div>	<div>Date</div> <div>décembre 2020</div>	<div>N° Ordre</div> <div>37</div>	<div>Indice</div> <div>A</div>	
<div>Dossier de consultation des entreprises</div>		<div>Volet : V2</div>					
		<div>Echelle : 1/15</div>					