



Coupe B - B'


Vue arrière      Vue avant

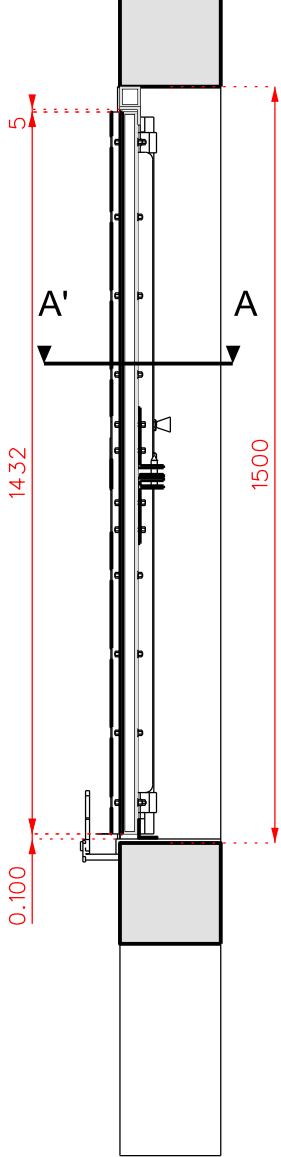

Vue arrière


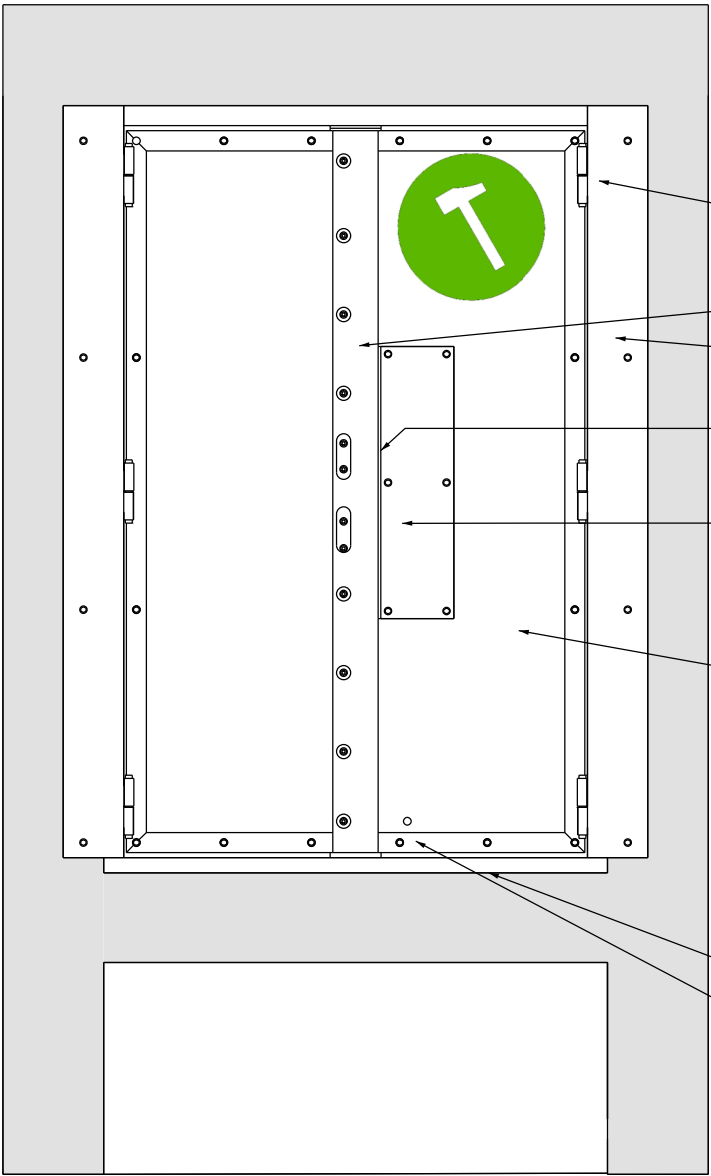


Vue avant

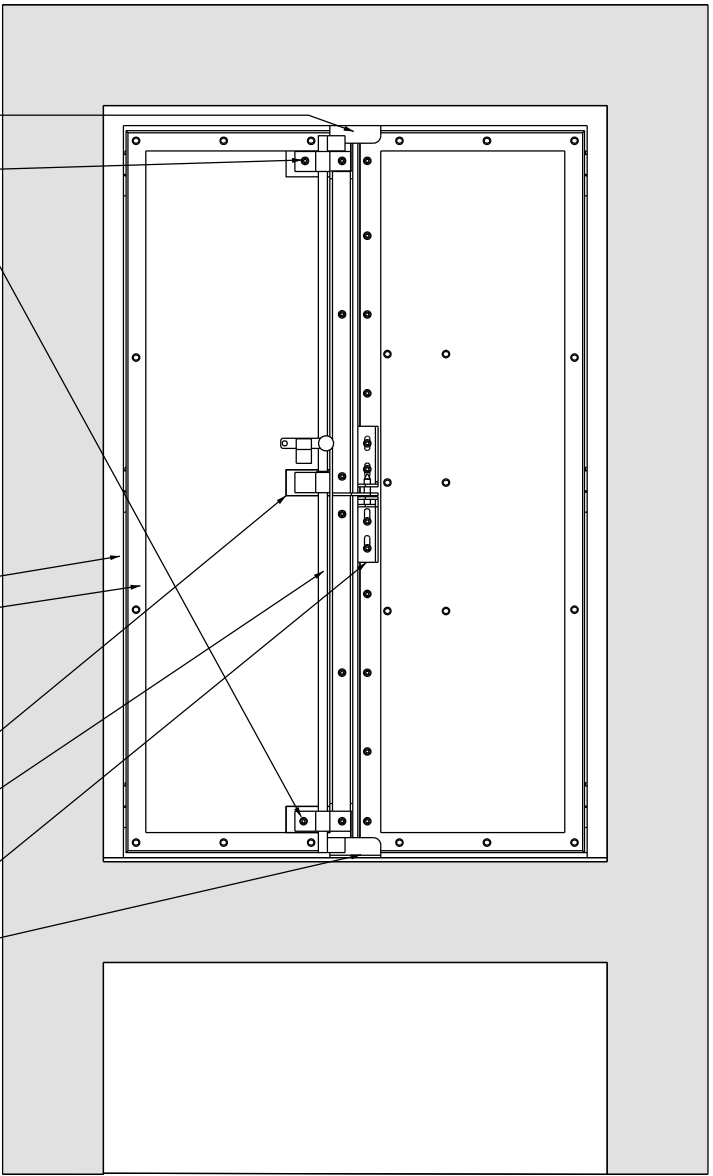



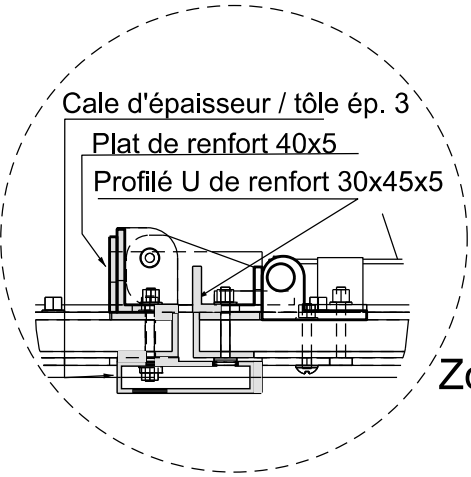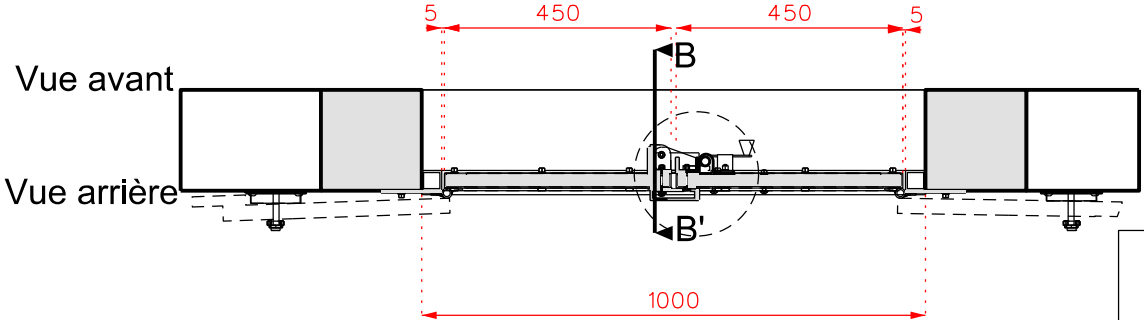

- Tapée en cornière 40x40x5  
2 paliers d'espagnolette démontables (2 vis)
- Paumelles soudées
- Tube de recouvrement 90x20x2
- Plat d'appui 120x5  
vis de scellement
- Plat de renfort 550x20x5 soudé
- Plaque acier ép. 4mm
- Cadre dormant tube 40x40x4
- Cadre contre-plat 36x5
- Plaques CTB-X ép: 21 mm
- Palier d'espagnolette démontable (1 vis)
- Espagnolette sur mesure
- Serrure SF03-E  
Tapée en cornière 40x40x5
- Cornière 208x30x8
- Cornière périphérique 30x40x4

Coupe A - A'



Zoom x3

<div>ESID METZ</div> <div></div> <div>CR-IPO</div> <div>Caserne Ney 1, rue du Maréchal Lyautey BP 30001 57044 Metz cedex 01</div>	<div>Chargé d'affaires :</div> <div>ICD Georges-Alexandre FOUCRÉ Téléphone : 03 87 15 58 39</div>	<div>Fabrication, fourniture, livraison et pose de menuiseries pour ouvrages Action en Zone Urbaine (AZUR) en France Métropolitaine.</div>	<div> Secrétariat général pour l'administration</div>				<div> Liberté • Égalité • Fraternité RÉPUBLIQUE FRANÇAISE</div> <div>MINISTÈRE DES ARMÉES</div>
	<div>Dessiné par :</div> <div>OEG7 Lorraine BOGENEZ</div>		<div>Dossier de consultation des entreprises</div>		<div>Identifiant COSI:</div> <div>sans objet</div>	<div>N°de projet:</div> <div>20/CRIPO/002</div>	
	<div>Chef du CRIPO:</div> <div>LCL Stéphane HENARD</div>		<div>Volet effractable : VE2-R</div> <div>Echelle : 1/15</div>		<div></div>	<div>Date</div> <div>décembre 2020</div>	