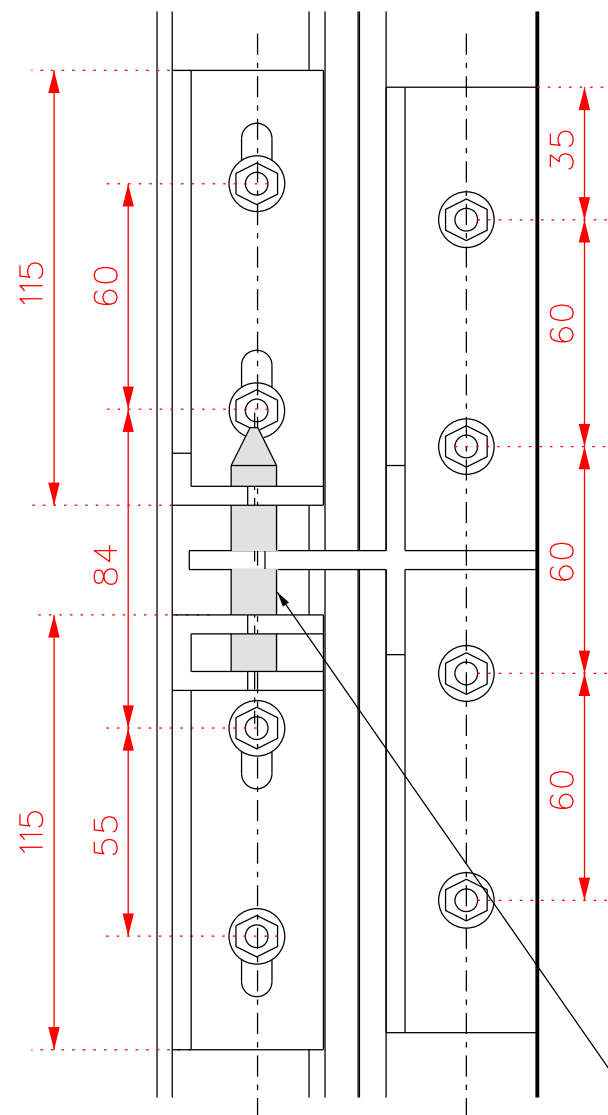
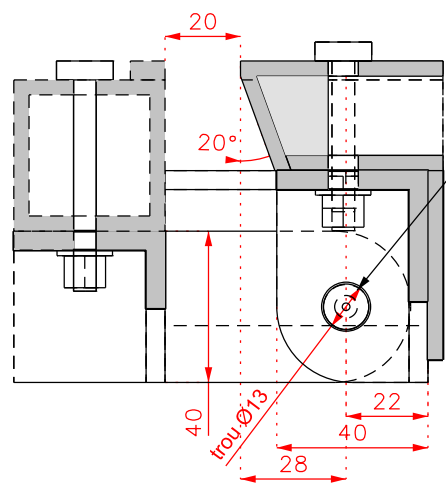


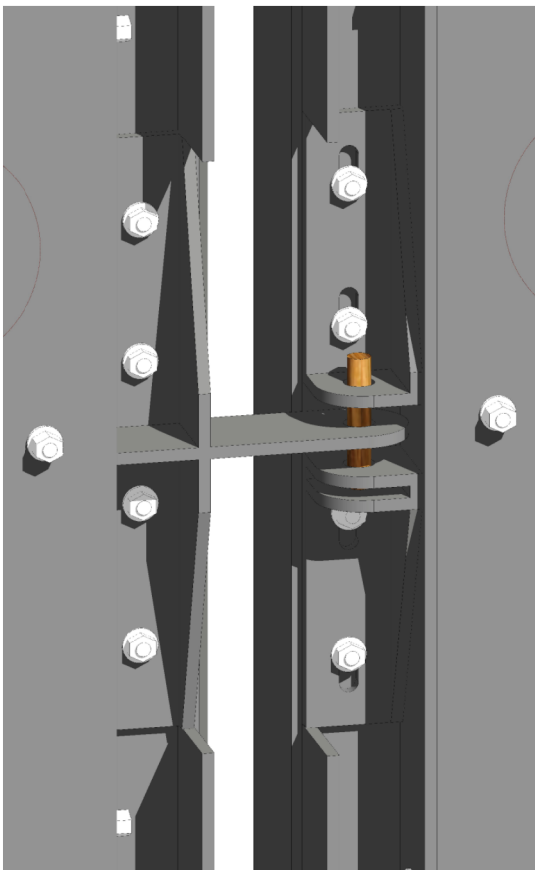
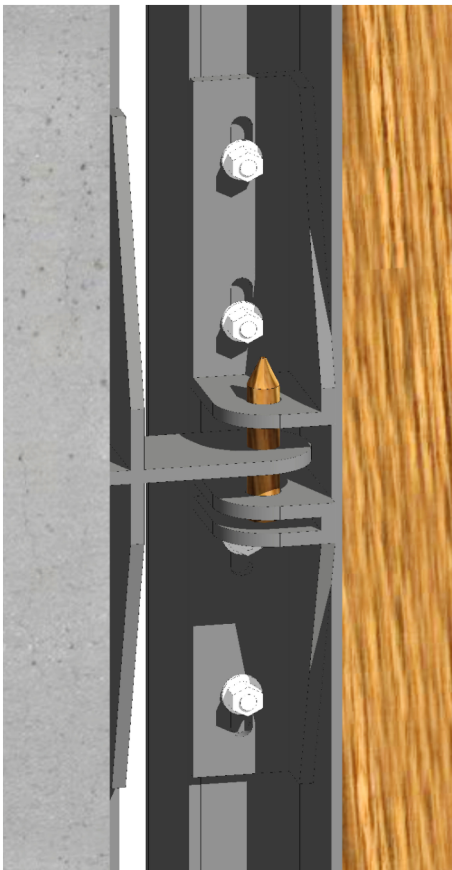
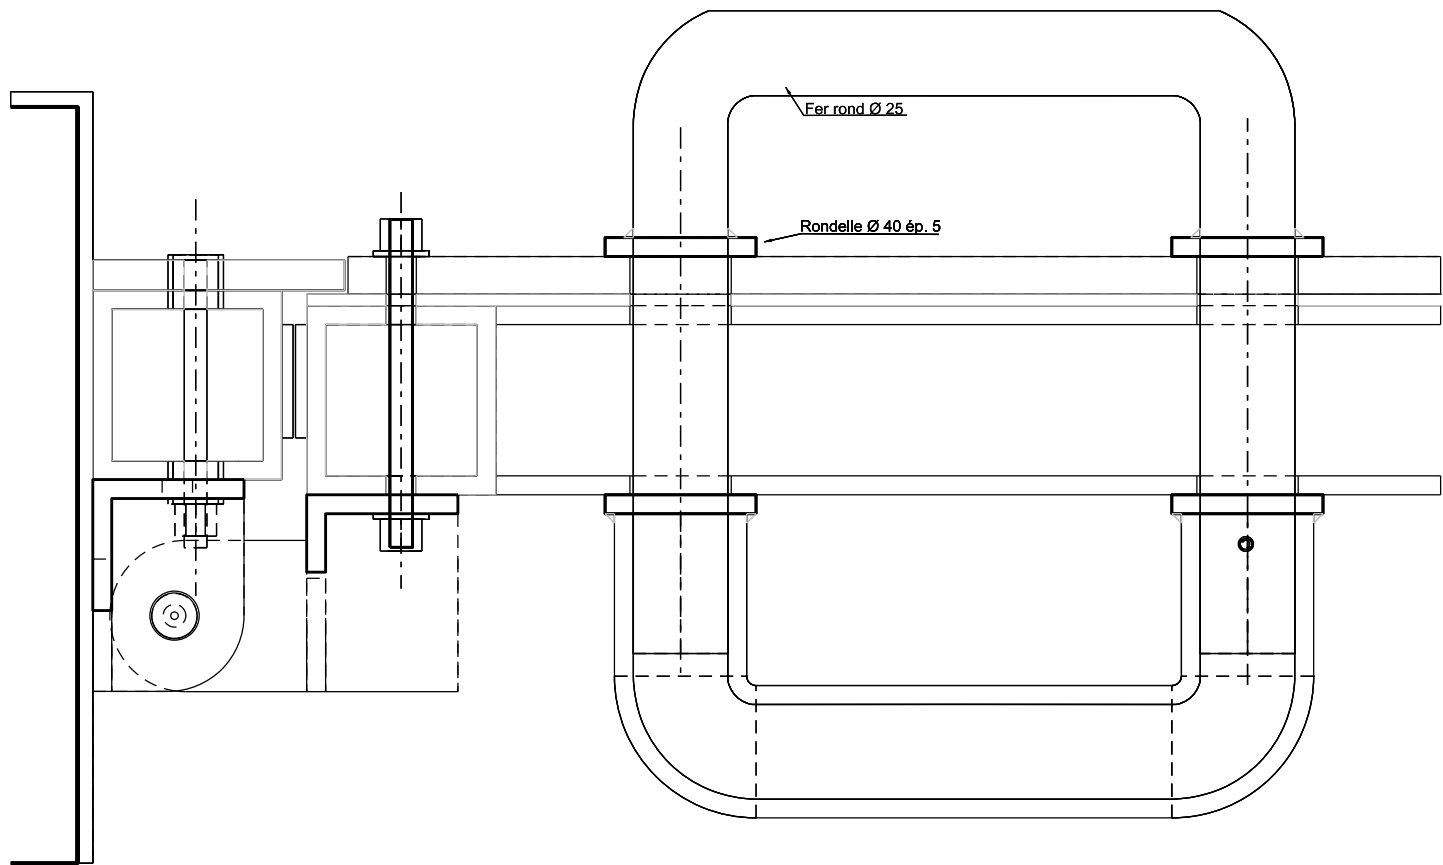
SF03-A






Ø 12 max. x 60 - ØØ 8 min. x 50
Tourillon cannelé en hêtre sans noeuds



Coupe horizontale



 CR-IPO Caserne Ney 1, rue du Maréchal Lyautey BP 30011 57044 Metz cedex 01	Chargé d'affaires : ICD Georges-Alexandre FOUCRÉ Téléphone : 03 87 15 58 39	Fabrication, fourniture, livraison et pose de menuiseries pour ouvrages Action en Zone Urbaine (AZUR) en France Métropolitaine.	 Secrétariat général pour l'administration	N° de projet : 20/CRIPO/002	 LIBERTÉ • ÉGALITÉ • FRATERNITÉ RÉPUBLIQUE FRANÇAISE MINISTÈRE DES ARMÉES
	Dessiné par : OEG7 Lorraine BOGENEZ				
	Chef du CRIPO : LCL Stéphane HENARD	Dossier de consultation des entreprises	Identifiant COS : sans objet Nom du fichier : Serrure SF03-A.dgn	Date : décembre 2020 N° Ordre : Indice : A	
		Serrure SF03-A Echelle : 1/25	