


Coupe B - B'

Vue avant

Vue arrière

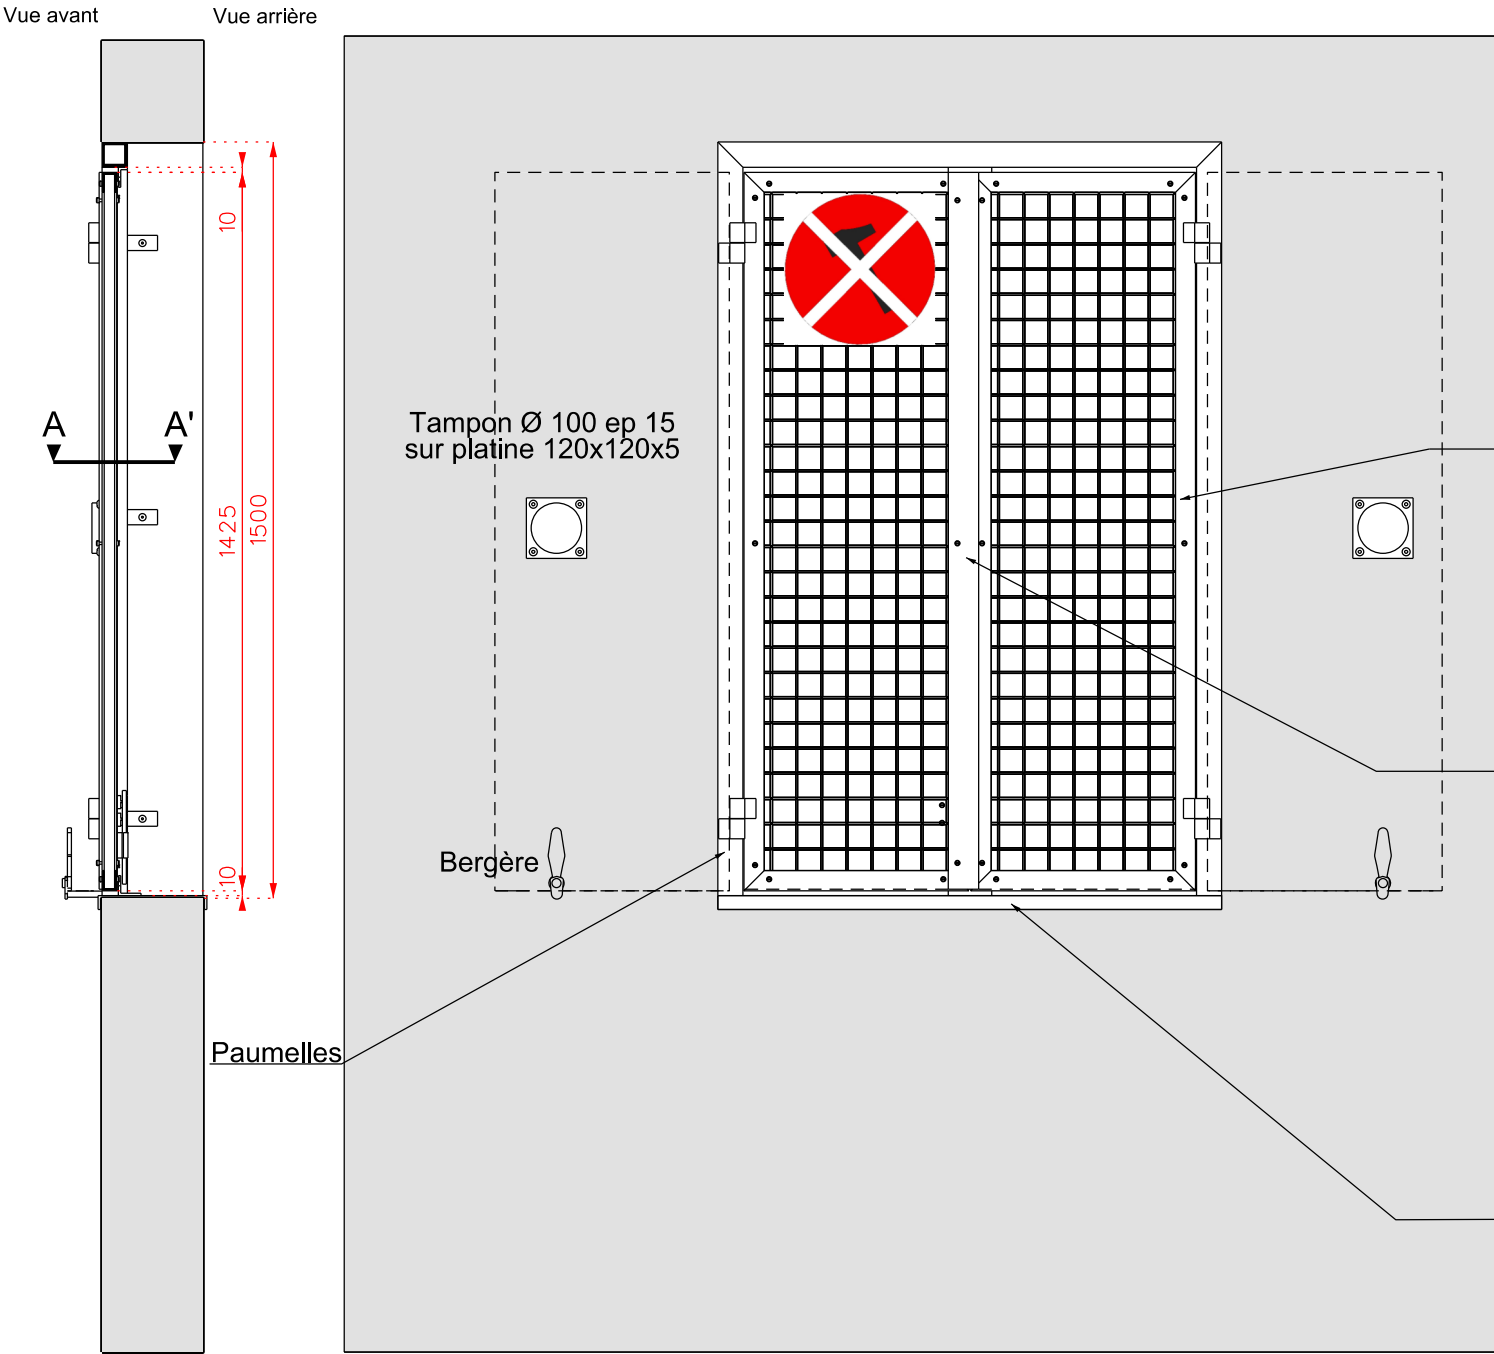

Pattes de scellement (6)

Cornière de tapée

Cadre dormant tube 50x50x5


Cornière périphérique en L 30x40x4

Plat de recouvrement 922x60x5

Grillage maille de 50x50x fil de 4mm

Cornière de tapée

Couvertine ep.5 recouvrement de 30

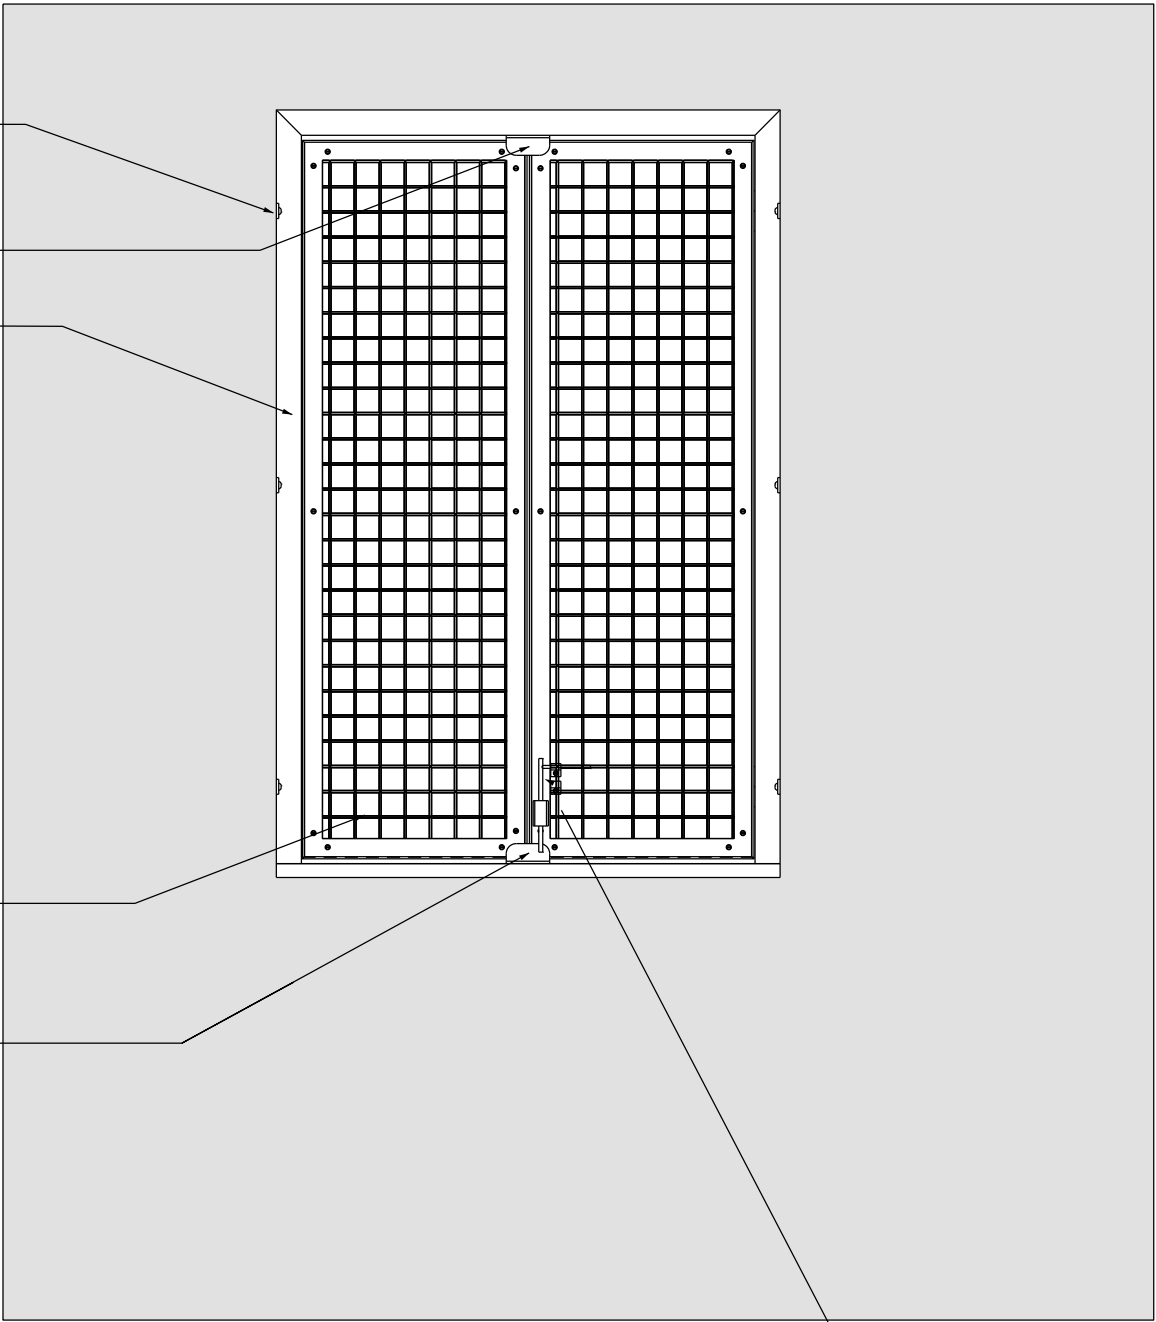


Verrou sur mesure + plat de fixation





Coupe A - A'

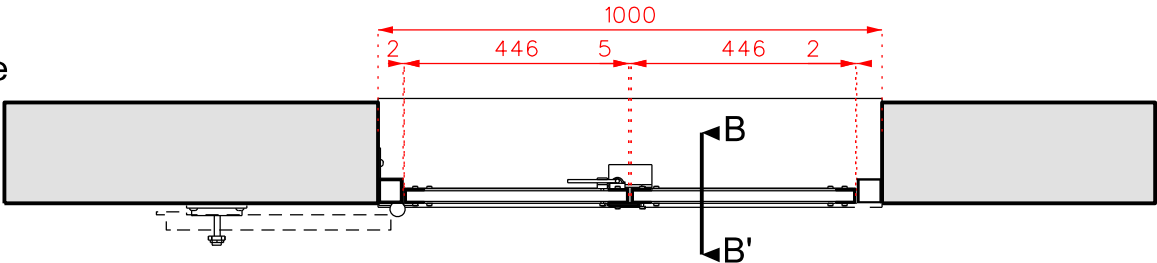Vue arrière

Vue avant



Nota: - présent dans le MASTTAC

<div>ESID METZ</div> <div></div> <div>CR-IPO</div> <div>Caserne Ney 1, rue du Maréchal Lyautey BP 30001 57044 Metz cedex 01</div>	<div>Chargé d'affaires :</div> <div>ICD Georges-Alexandre FOUCRÉ Téléphone : 03 87 15 58 39</div>	Fabrication, fourniture, livraison et pose de menuiseries pour ouvrages Action en Zone Urbaine (AZUR) en France Métropolitaine.	<div> Secrétariat général pour l'administration</div>				<div> Liberté • Égalité • Fraternité RÉPUBLIQUE FRANÇAISE</div> <div>MINISTÈRE DES ARMÉES</div>
	<div>Dessiné par :</div> <div>OEG7 Lorraine BOGENEZ</div>		Identifiant COS: sans objet		N° de projet:		
	<div>Chef du CRIPO:</div> <div>LCL Stéphane HENARD</div>	Nom du fichier : V3.dgn		20/CRIPO/002			
	Dossier de consultation des entreprises		<div></div>	<div>Date</div> <div>décembre 2020</div>	<div>N° Ordre</div> <div>38</div>	<div>Indice</div> <div>A</div>	
Volet grillagé : V3							
Echelle : 1/15							