
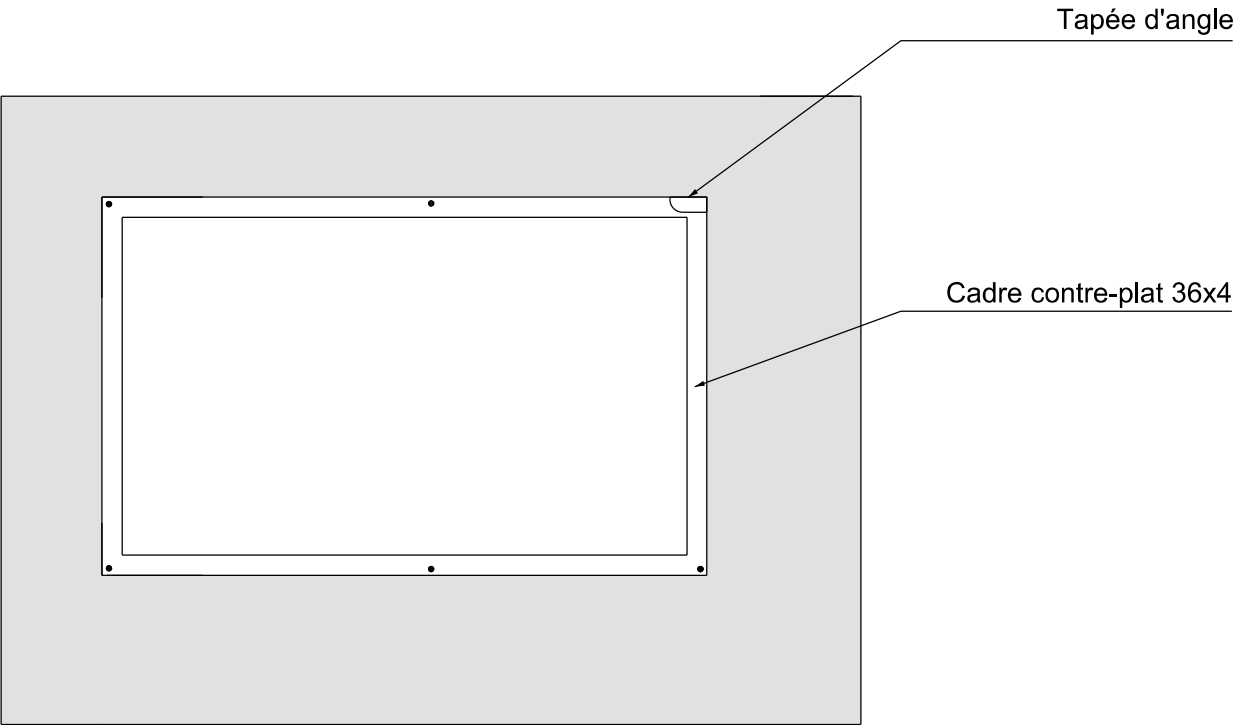
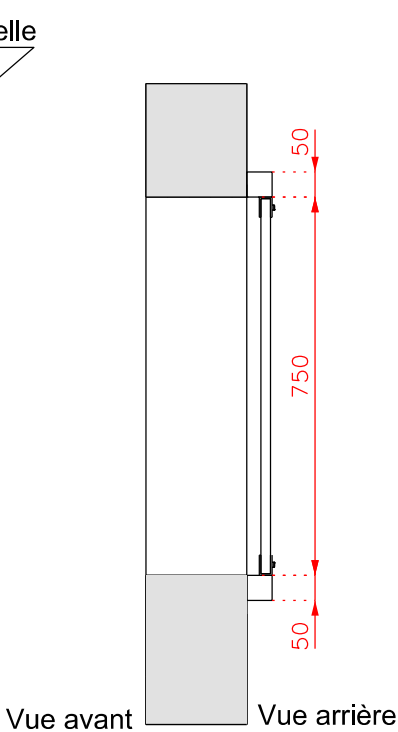


Vue avant

Coupe B - B'


Vue arrière

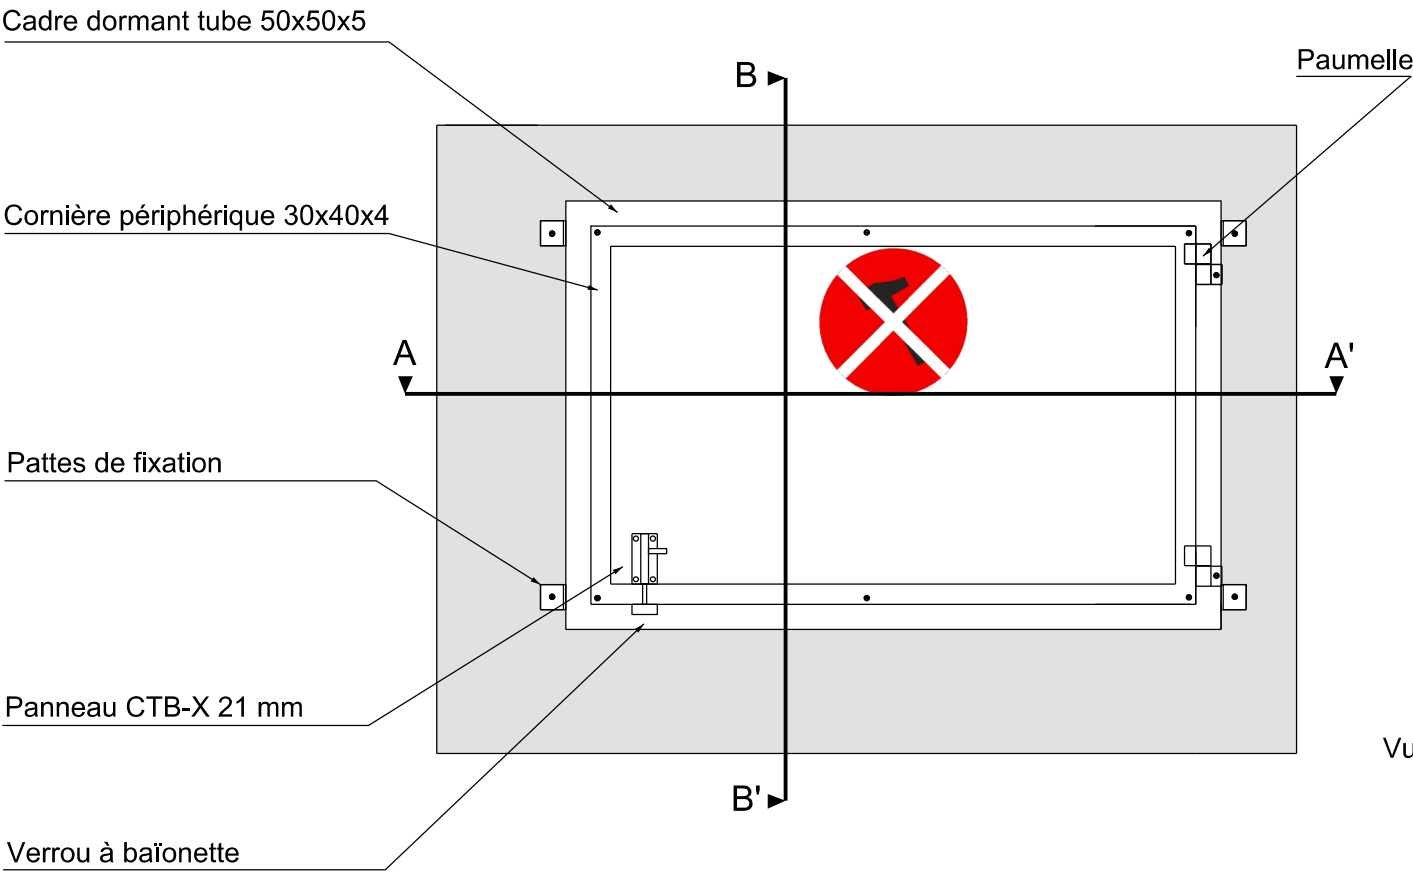


 


Coupe A - A'

Vue avant

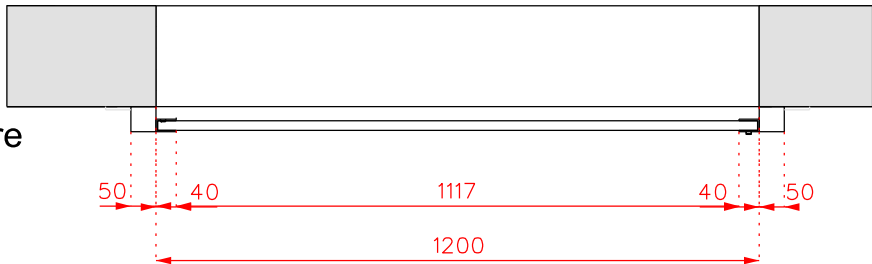Vue arrière



Nota: - présent dans le BICUB

<div>ESID METZ</div> <div></div> <div>CR-IPO</div> <div>Caserne Ney 1, rue du Maréchal Lyautey BP 30001 57044 Metz cedex 01</div>	<div>Chargé d'affaires :</div> <div>ICD Georges-Alexandre FOUCRÉ Téléphone : 03 87 15 58 39</div>	Fabrication, fourniture, livraison et pose de menuiseries pour ouvrages Action en Zone Urbaine (AZUR) en France Métropolitaine.	<div> Secrétariat général pour l'administration</div>				<div> Liberté • Égalité • Fraternité RÉPUBLIQUE FRANÇAISE</div> <div>MINISTÈRE DES ARMÉES</div>	
	<div>Dessiné par :</div> <div>OEG7 Lorraine BOGENEZ</div>		Dossier de consultation des entreprises		<div>Identifiant COS:</div> <div>sans objet</div>	<div>N° de projet:</div> <div>20/CRIPO/002</div>		
	<div>Chef du CRIPO:</div> <div>LCL Stéphane HENARD</div>	<div>Volet : V5</div>	<div>Nom du fichier :</div> <div>V5.dgn</div>	<div></div>	<div>Date</div> <div>décembre 2020</div>	<div>N° Ordre</div> <div>40</div>		<div>Indice</div> <div>A</div>
	Echelle : 1/15							