



Coupe B - B'


Vue avant Vue arrière

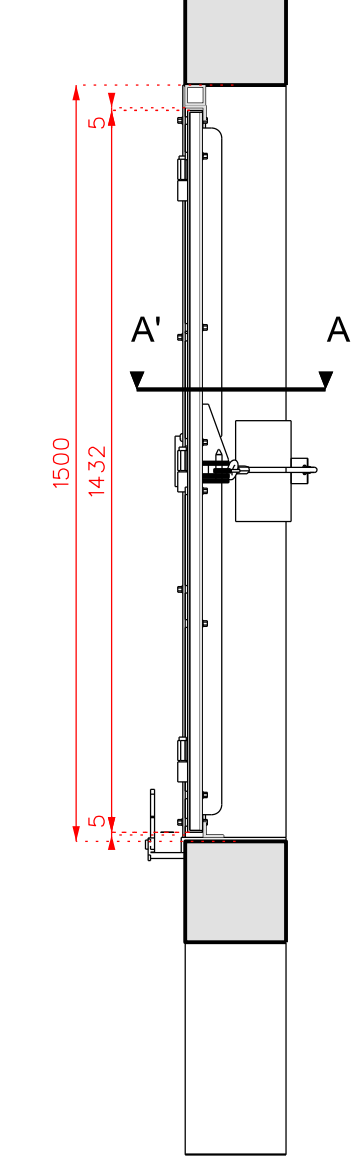

Vue avant

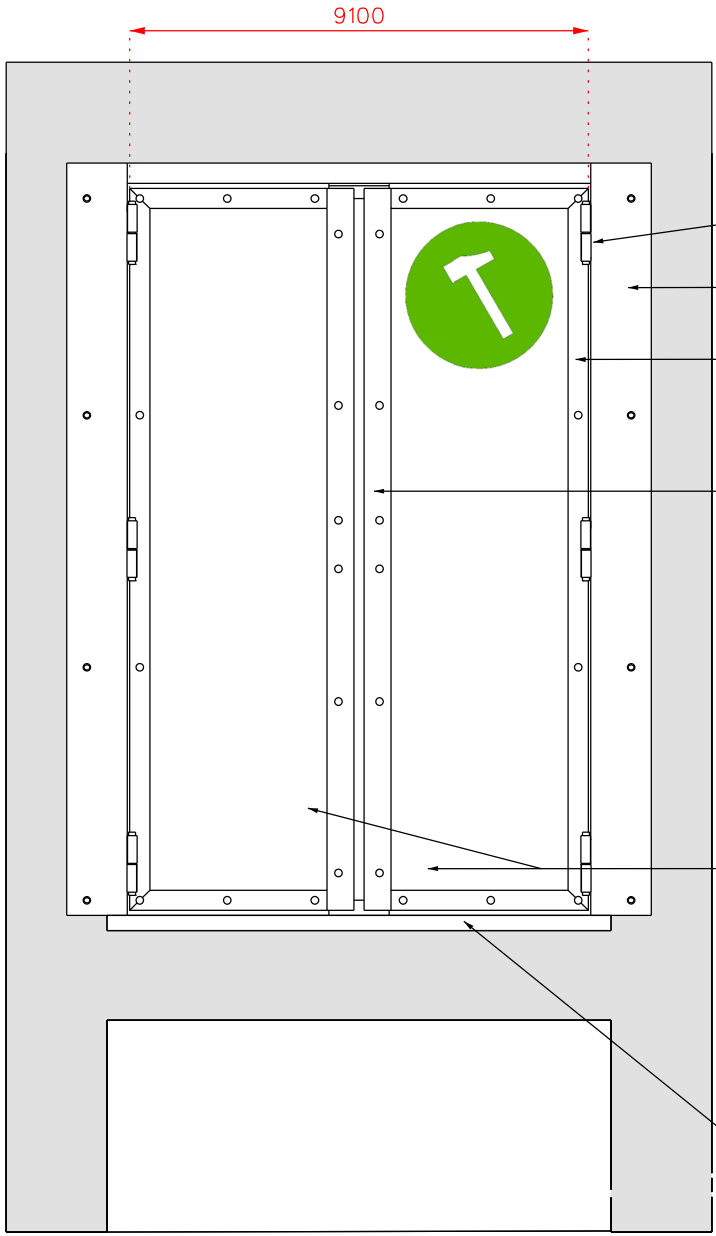

Vue arrière

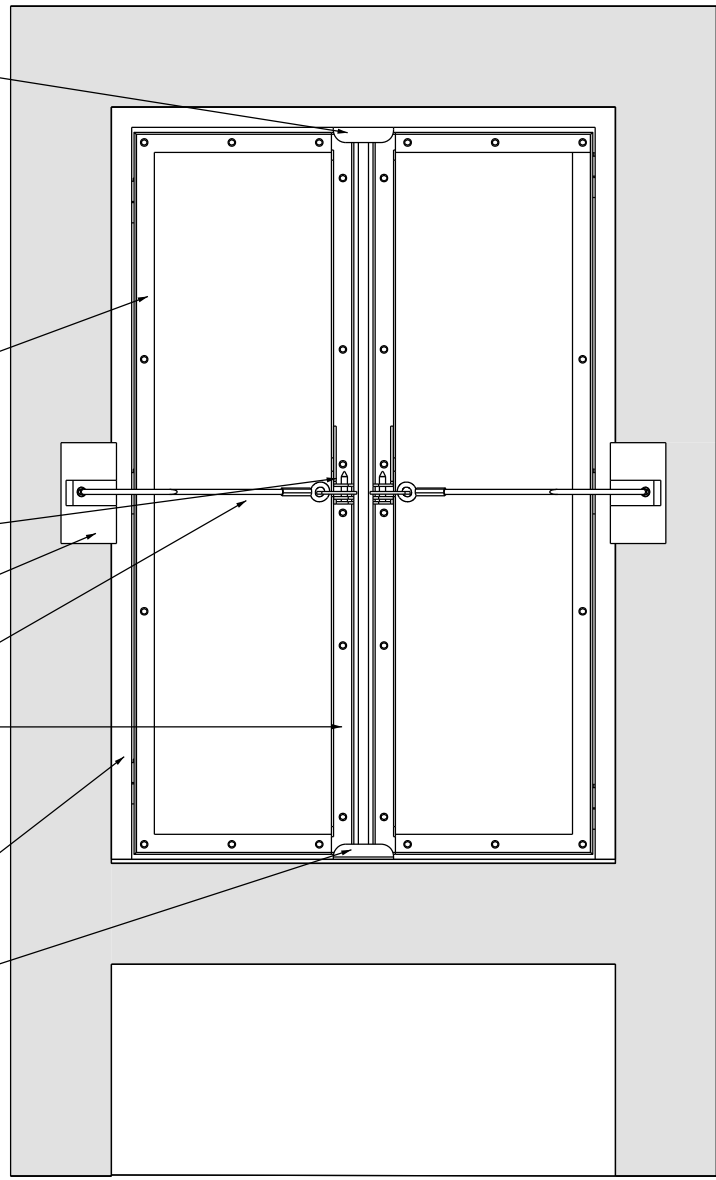

- Tapée en cornière 120x50x30x5
- Paumelles soudées
- Plat d'appui 120x5 vis de scellement
- Cornière périphérique 30x40x4
- Cadre contre-plat 36x5
- Cornières d'attaque à 70° 53x31x4
- Serrure SF05
- Cornière 110x200x10
- Bras réglable en longueur M12
- Plat de renfort 40x4
- 2 plaques CTB-X ép 21 mm
- Cadre dormant-tube 40x40x4
- Tapée de cornière 50x30x5
- Cornière 208x30x8



Butée Ø10 ep.20

Bergère





Coupe A - A'

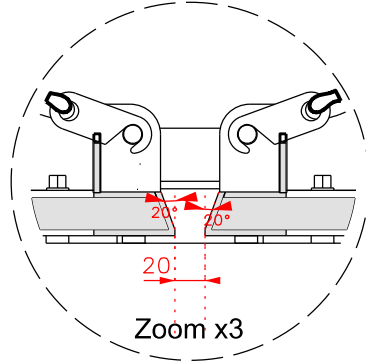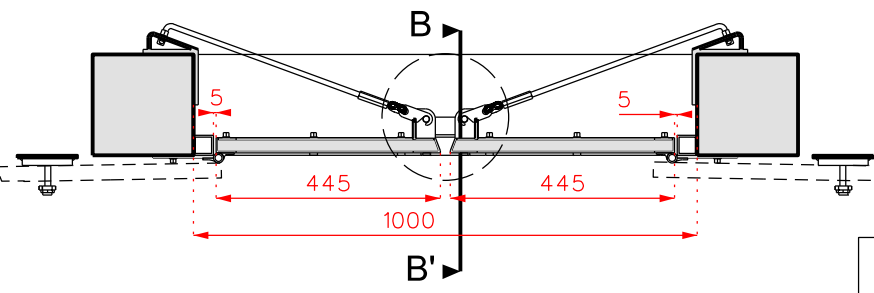Vue arrière

Vue avant



Nota: - présent dans les MASTTAC et BICUB

<div>ESID METZ</div> <div></div> <div>CR-IPO</div> <div>Caserne Ney 1, rue du Maréchal Lyautey BP 30001 57044 Metz cedex 01</div>	<div>Chargé d'affaires :</div> <div>ICD Georges-Alexandre FOUCRÉ Téléphone : 03 87 15 58 39</div>	<div>Fabrication, fourniture, livraison et pose de menuiseries pour ouvrages Action en Zone Urbaine (AZUR) en France Métropolitaine.</div>	<div> Secrétariat général pour l'administration</div>				<div> Liberté • Égalité • Fraternité RÉPUBLIQUE FRANÇAISE</div> <div>MINISTÈRE DES ARMÉES</div>
	<div>Dessiné par :</div> <div>OEG7 Lorraine BOGENEZ</div>		<div>Identifiant COS:</div> <div>sans objet</div>	<div>N° de projet:</div> <div>20/CRIPO/002</div>			
	<div>Chef du CRIPO:</div> <div>LCL Stéphane HENARD</div>	<div>Nom du fichier :</div> <div>VE2.dgn</div>	<div>Date</div> <div>décembre 2020</div>	<div>N° Ordre</div> <div>15</div>	<div>Indice</div> <div>A</div>		
	<div>Dossier de consultation des entreprises</div>		<div></div>				
<div>Echelle : 1/15</div>		<div>Volet effractable : VE2</div>					

Volet effractable : VE2
Echelle : 1/15