


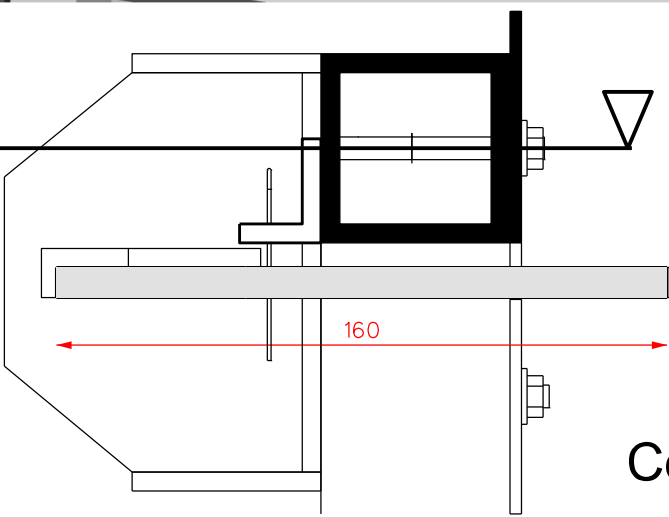


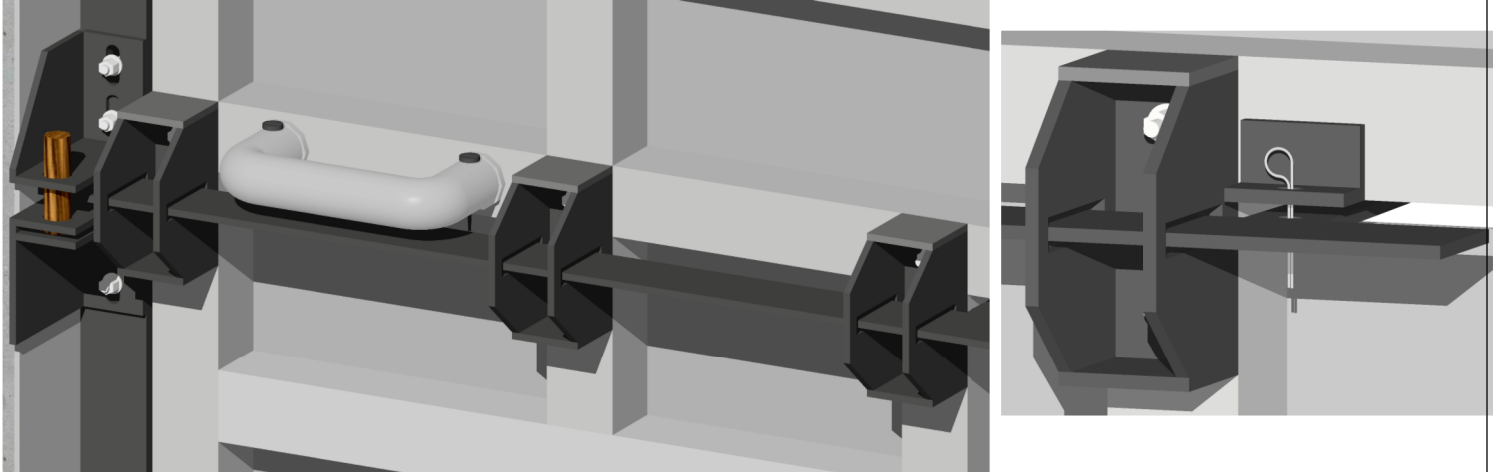

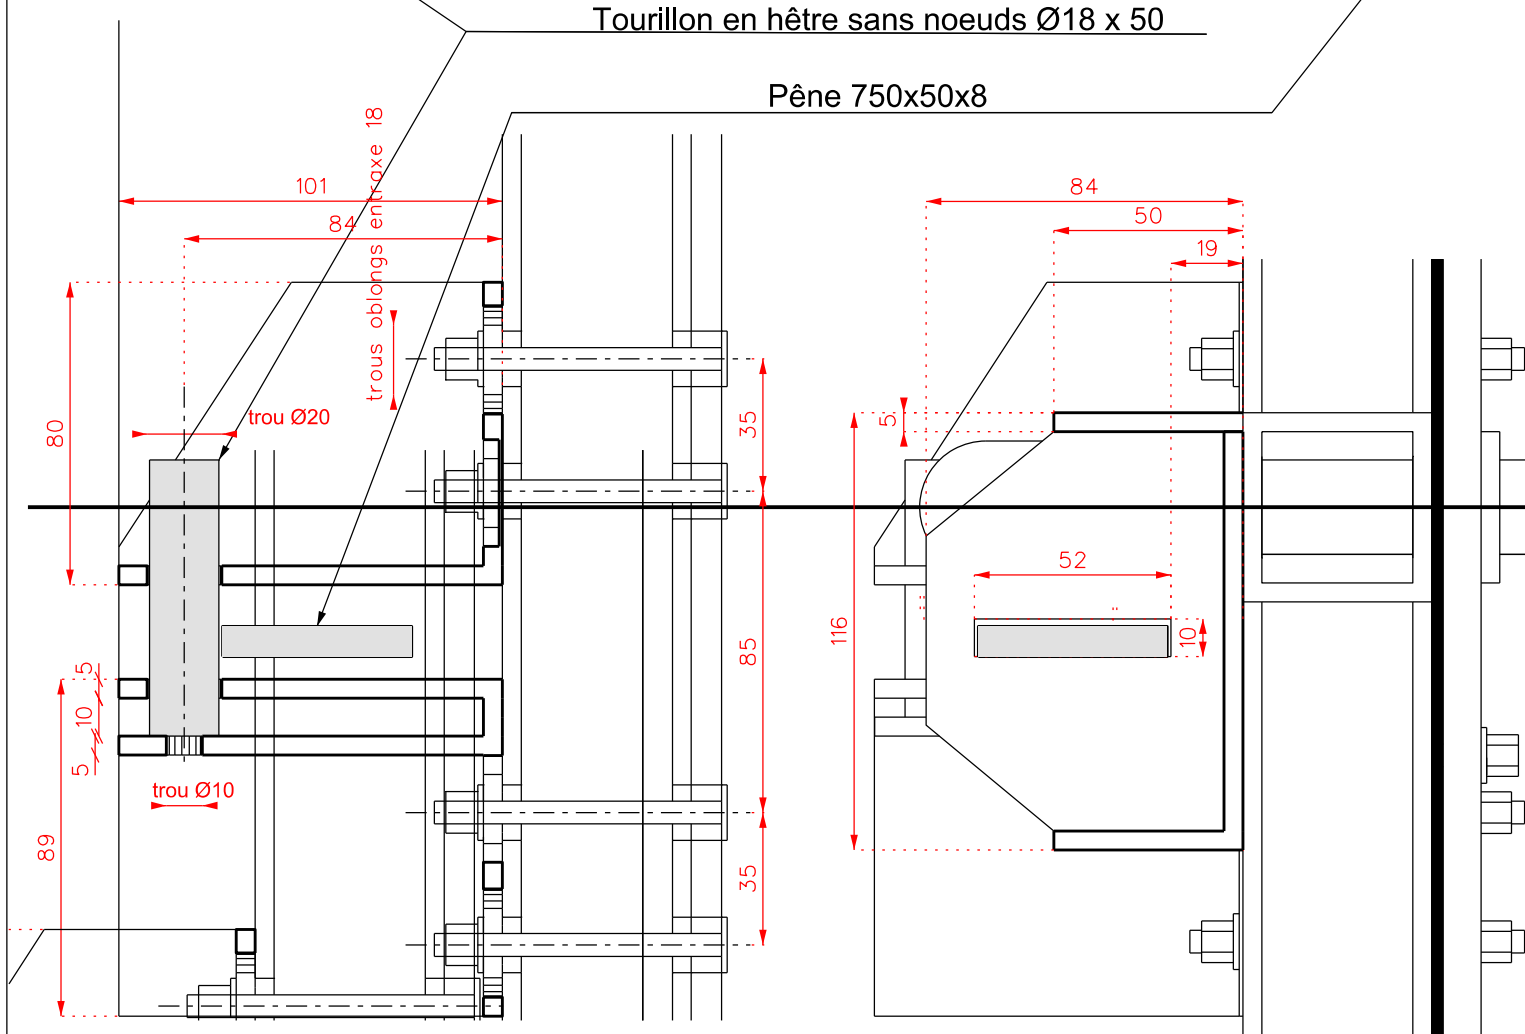

SF02 - Coupe horizontale

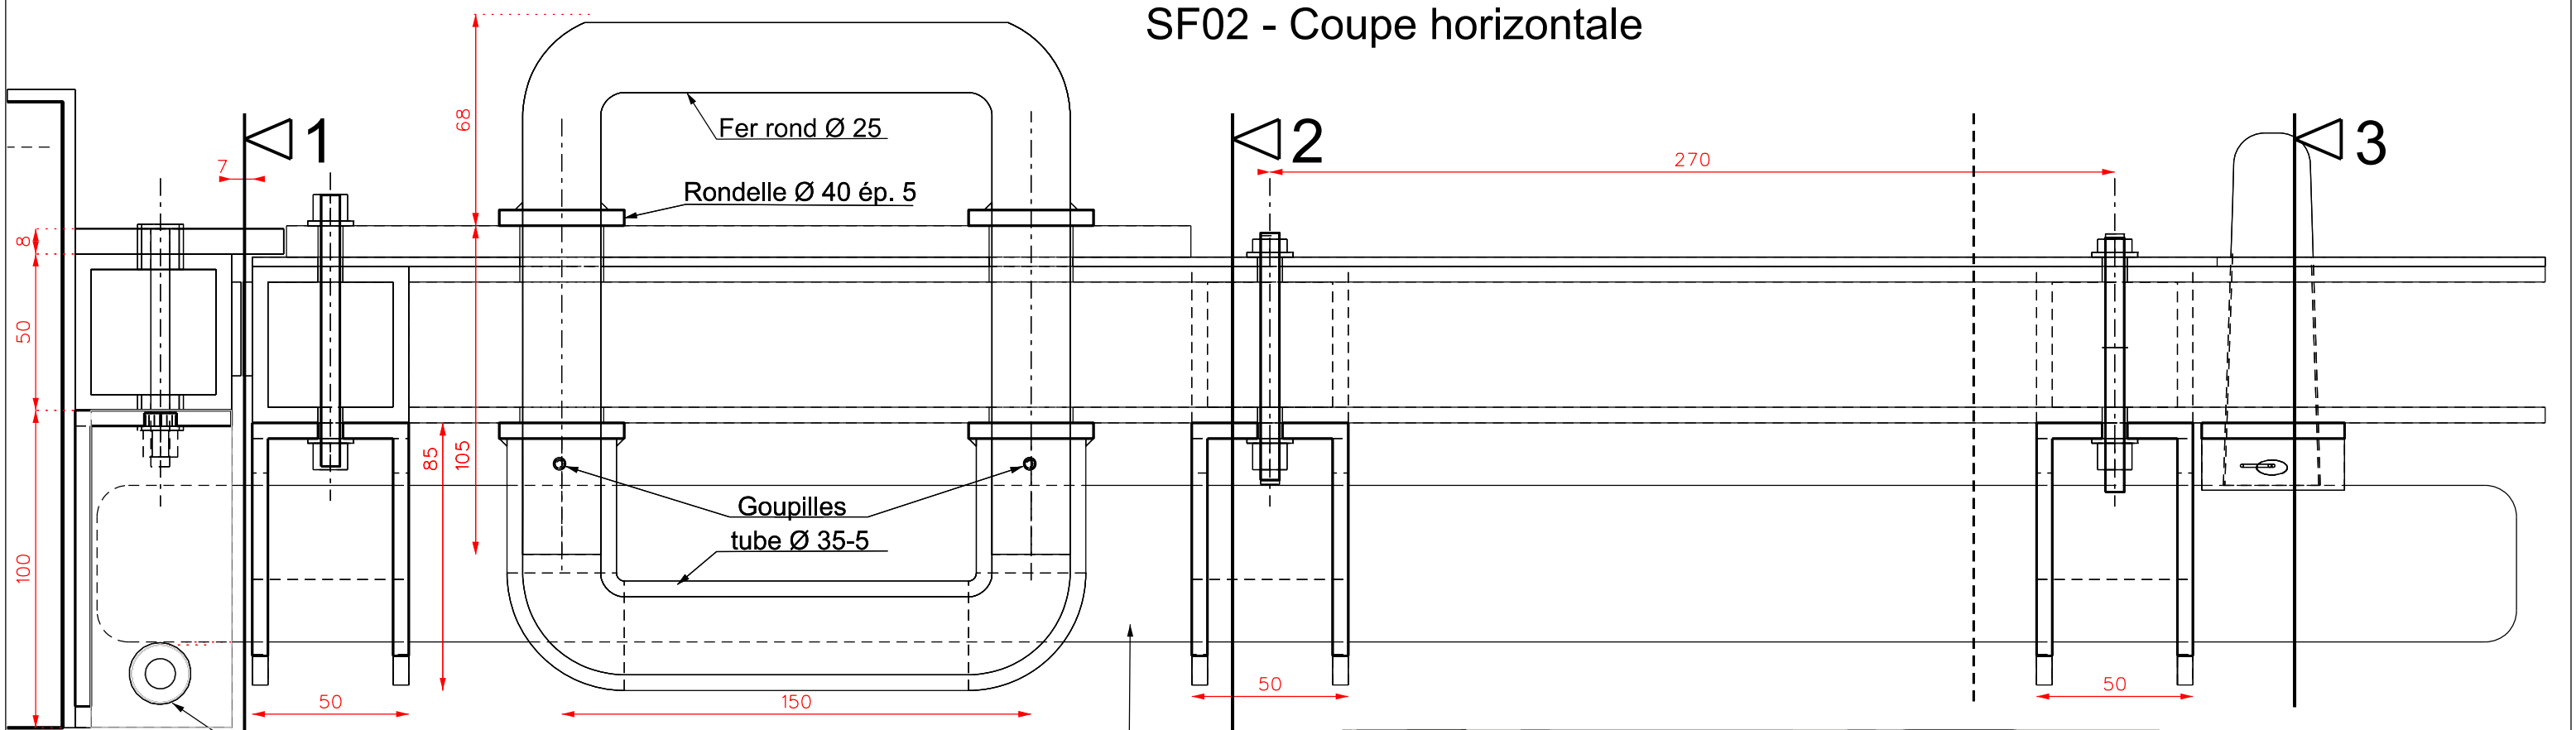

Coupe verticale 1
Nota: - existe en poussant droit et poussant gauche
- présent dans les MASTTAC et BICUB

Coupe verticale 2

Coupe verticale 3

| | | | | | | | |
|--|---|--|--|--|----------------------------------|--------------------------------|--|
| <div>ESID METZ</div> <div></div> <div>CR-IPO</div> <div>Caserne Ney 1, rue du Maréchal Lyautey BP 30001 57044 Metz cedex 01</div> | <div>Chargé d'affaires :</div> <div>ICD Georges-Alexandre FOUCRÉ Téléphone : 03 87 15 58 39</div> | <div>Fabrication, fourniture, livraison et pose de menuiseries pour ouvrages Action en Zone Urbaine (AZUR) en France Métropolitaine.</div> | <div> Secrétariat général pour l'administration</div> | | | | <div> Liberté • Égalité • Fraternité RÉPUBLIQUE FRANÇAISE</div> <div>MINISTÈRE DES ARMÉES</div> |
| | <div>Dessiné par :</div> <div>OEG7 Loraine BOGENEZ</div> | | <div>Identifiant COS:</div> <div>sans objet</div> | <div>N° de projet:</div> <div>20/CRIPO/002</div> | | | |
| | <div>Chef du CRIPO:</div> <div>LCL Stéphane HENARD</div> | | <div>Nom du fichier :</div> <div>serrure SF02.dgn</div> | <div>Date</div> <div>décembre 2020</div> | <div>N° Ordre</div> <div>6</div> | <div>Indice</div> <div>A</div> | |
| | <div>Dossier de consultation des entreprises</div> | | <div></div> | | | | |
| <div>Détails Serrure SF02</div> <div>Echelle : 1/2</div> | | | | | | | |