

SSI

SSI COFFRET FORMMA



DETECTEUR OPTIQUE DE FUMEE OAO



DETECTEUR THERMIQUE DAT



DELENCEUR MANUEL DMOA



SIRENE EVACUATION AVS2000



TABEAU REPORT ECS ALTRA +



MODULE DEPORTE ANT IV ED4L



EAES 48V 4A



COFFRET DESENFUMAGE EXISTANT



INDICATEUR D'ACTION IA

AEROPORT  
FIGARI

|  |  |  |
|--|--|--|
|  |  |  |
|--|--|--|

|        |            |                           |        |
|--------|------------|---------------------------|--------|
|        |            |                           |        |
|        |            |                           |        |
| C      | 27/06/2018 | Ajout extension           | GRADDS |
| B      | 14/01/2015 | Correction de l'adressage | GRADDS |
| A      | 24/01/2014 | Création                  | ASA    |
| Indice | Date       | Modification              | Par    |

|                       |                                       |  |
|-----------------------|---------------------------------------|--|
| Lot : /               | Intitule :<br><br>IMPLANTATION<br>SSI | Approbation :<br>Observations<br>Avec : <input type="checkbox"/><br>Sans : <input type="checkbox"/><br>Date: |
| DETECTION<br>INCENDIE |                                       |  |

|                |                |                                   |                      |                         |                             |
|----------------|----------------|-----------------------------------|----------------------|-------------------------|-----------------------------|
| Echelle :<br>/ | Format :<br>A3 | Date de rédaction :<br>24/01/2014 | Rédaction :<br>SAUVA | Validation :<br>PALISSE | Approbation :<br>GASTEBDOIS |
|----------------|----------------|-----------------------------------|----------------------|-------------------------|-----------------------------|

|              |       |
|--------------|-------|
| LOCALISATION | FOLIO |
| LE SITE      | 01    |


|       |            |        |           |        |
|-------|------------|--------|-----------|--------|
| Phase | N° Affaire | Nature | N° Chrono | Indice |
| DOE   | C100020871 | PL     | 001       | C      |

DC/FRM/013-A

| FOLIO | SOMMAIRE                  | INDICE |   |   |   |   |   |   | FOLIO | SOMMAIRE | INDICE |   |   |   |   |   |   |   |   |
|-------|---------------------------|--------|---|---|---|---|---|---|-------|----------|--------|---|---|---|---|---|---|---|---|
|       |                           | Ø      | A | B | C | D | E | F |       |          | G      | Ø | A | B | C | D | E | F | G |
| 01    | PAGE DE GARDE             |        |   | X | X |   |   |   |       | 32       |        |   |   |   |   |   |   |   |   |
| 02    | NOMENCLATURE DES FOLIOS   |        |   | X | X |   |   |   |       | 33       |        |   |   |   |   |   |   |   |   |
| 03    | SYNOPTIQUE GENERAL        |        |   | X | X |   |   |   |       | 34       |        |   |   |   |   |   |   |   |   |
| 04    | PLANS DES ZONES           |        | X |   |   |   |   |   |       | 35       |        |   |   |   |   |   |   |   |   |
| 05    | IMPLANTATION              |        |   | X |   |   |   |   |       | 36       |        |   |   |   |   |   |   |   |   |
| 06    | PLANS DES ZONES EXTENSION |        | X |   |   |   |   |   |       | 37       |        |   |   |   |   |   |   |   |   |
| 07    | IMPLANTATION EXTENSION    |        | X |   |   |   |   |   |       | 38       |        |   |   |   |   |   |   |   |   |
| 08    |                           |        |   |   |   |   |   |   |       | 39       |        |   |   |   |   |   |   |   |   |
| 09    |                           |        |   |   |   |   |   |   |       | 40       |        |   |   |   |   |   |   |   |   |
| 10    |                           |        |   |   |   |   |   |   |       | 41       |        |   |   |   |   |   |   |   |   |
| 11    |                           |        |   |   |   |   |   |   |       | 42       |        |   |   |   |   |   |   |   |   |
| 12    |                           |        |   |   |   |   |   |   |       | 43       |        |   |   |   |   |   |   |   |   |
| 13    |                           |        |   |   |   |   |   |   |       | 44       |        |   |   |   |   |   |   |   |   |
| 14    |                           |        |   |   |   |   |   |   |       | 45       |        |   |   |   |   |   |   |   |   |
| 15    |                           |        |   |   |   |   |   |   |       | 46       |        |   |   |   |   |   |   |   |   |
| 16    |                           |        |   |   |   |   |   |   |       | 47       |        |   |   |   |   |   |   |   |   |
| 17    |                           |        |   |   |   |   |   |   |       | 48       |        |   |   |   |   |   |   |   |   |
| 18    |                           |        |   |   |   |   |   |   |       | 49       |        |   |   |   |   |   |   |   |   |
| 19    |                           |        |   |   |   |   |   |   |       | 50       |        |   |   |   |   |   |   |   |   |
| 20    |                           |        |   |   |   |   |   |   |       | 51       |        |   |   |   |   |   |   |   |   |
| 21    |                           |        |   |   |   |   |   |   |       | 52       |        |   |   |   |   |   |   |   |   |
| 22    |                           |        |   |   |   |   |   |   |       | 53       |        |   |   |   |   |   |   |   |   |
| 23    |                           |        |   |   |   |   |   |   |       | 54       |        |   |   |   |   |   |   |   |   |
| 24    |                           |        |   |   |   |   |   |   |       | 55       |        |   |   |   |   |   |   |   |   |
| 25    |                           |        |   |   |   |   |   |   |       | 56       |        |   |   |   |   |   |   |   |   |
| 26    |                           |        |   |   |   |   |   |   |       | 57       |        |   |   |   |   |   |   |   |   |
| 27    |                           |        |   |   |   |   |   |   |       | 58       |        |   |   |   |   |   |   |   |   |
| 28    |                           |        |   |   |   |   |   |   |       | 59       |        |   |   |   |   |   |   |   |   |
| 29    |                           |        |   |   |   |   |   |   |       | 60       |        |   |   |   |   |   |   |   |   |
| 30    |                           |        |   |   |   |   |   |   |       | 61       |        |   |   |   |   |   |   |   |   |
| 31    |                           |        |   |   |   |   |   |   |       | 62       |        |   |   |   |   |   |   |   |   |

La trame de ce document est une conception originale de DEF et sa propriété exclusive. Toute reproduction non autorisée serait passible de poursuite.


|        |            |                           |             |   |  |  |            |
|--------|------------|---------------------------|-------------|---|--|--|------------|
|        |            |                           | Rédacteur   | DETECTION INCENDIE<br>NOMENCLATURE DES FOLIOS | AFFAIRE : AEROPORT DE FIGARI           |  |            |
| C      | 27/06/2018 | Ajout extension           | SAUVA       |   |  |  |            |
| B      | 14/01/2015 | Correction de l'adressage | Approbateur |   |  |  |            |
| A      | 24/01/2014 | Création                  |             |   |  |  |            |
| Indice | Date       | Modifications             | GASTEBOIS   |   |  |  |            |
|        |            |                           |             |   | No d'affaire: AEROPORT DE FIGARI PL001 |  | Folio : 02 |

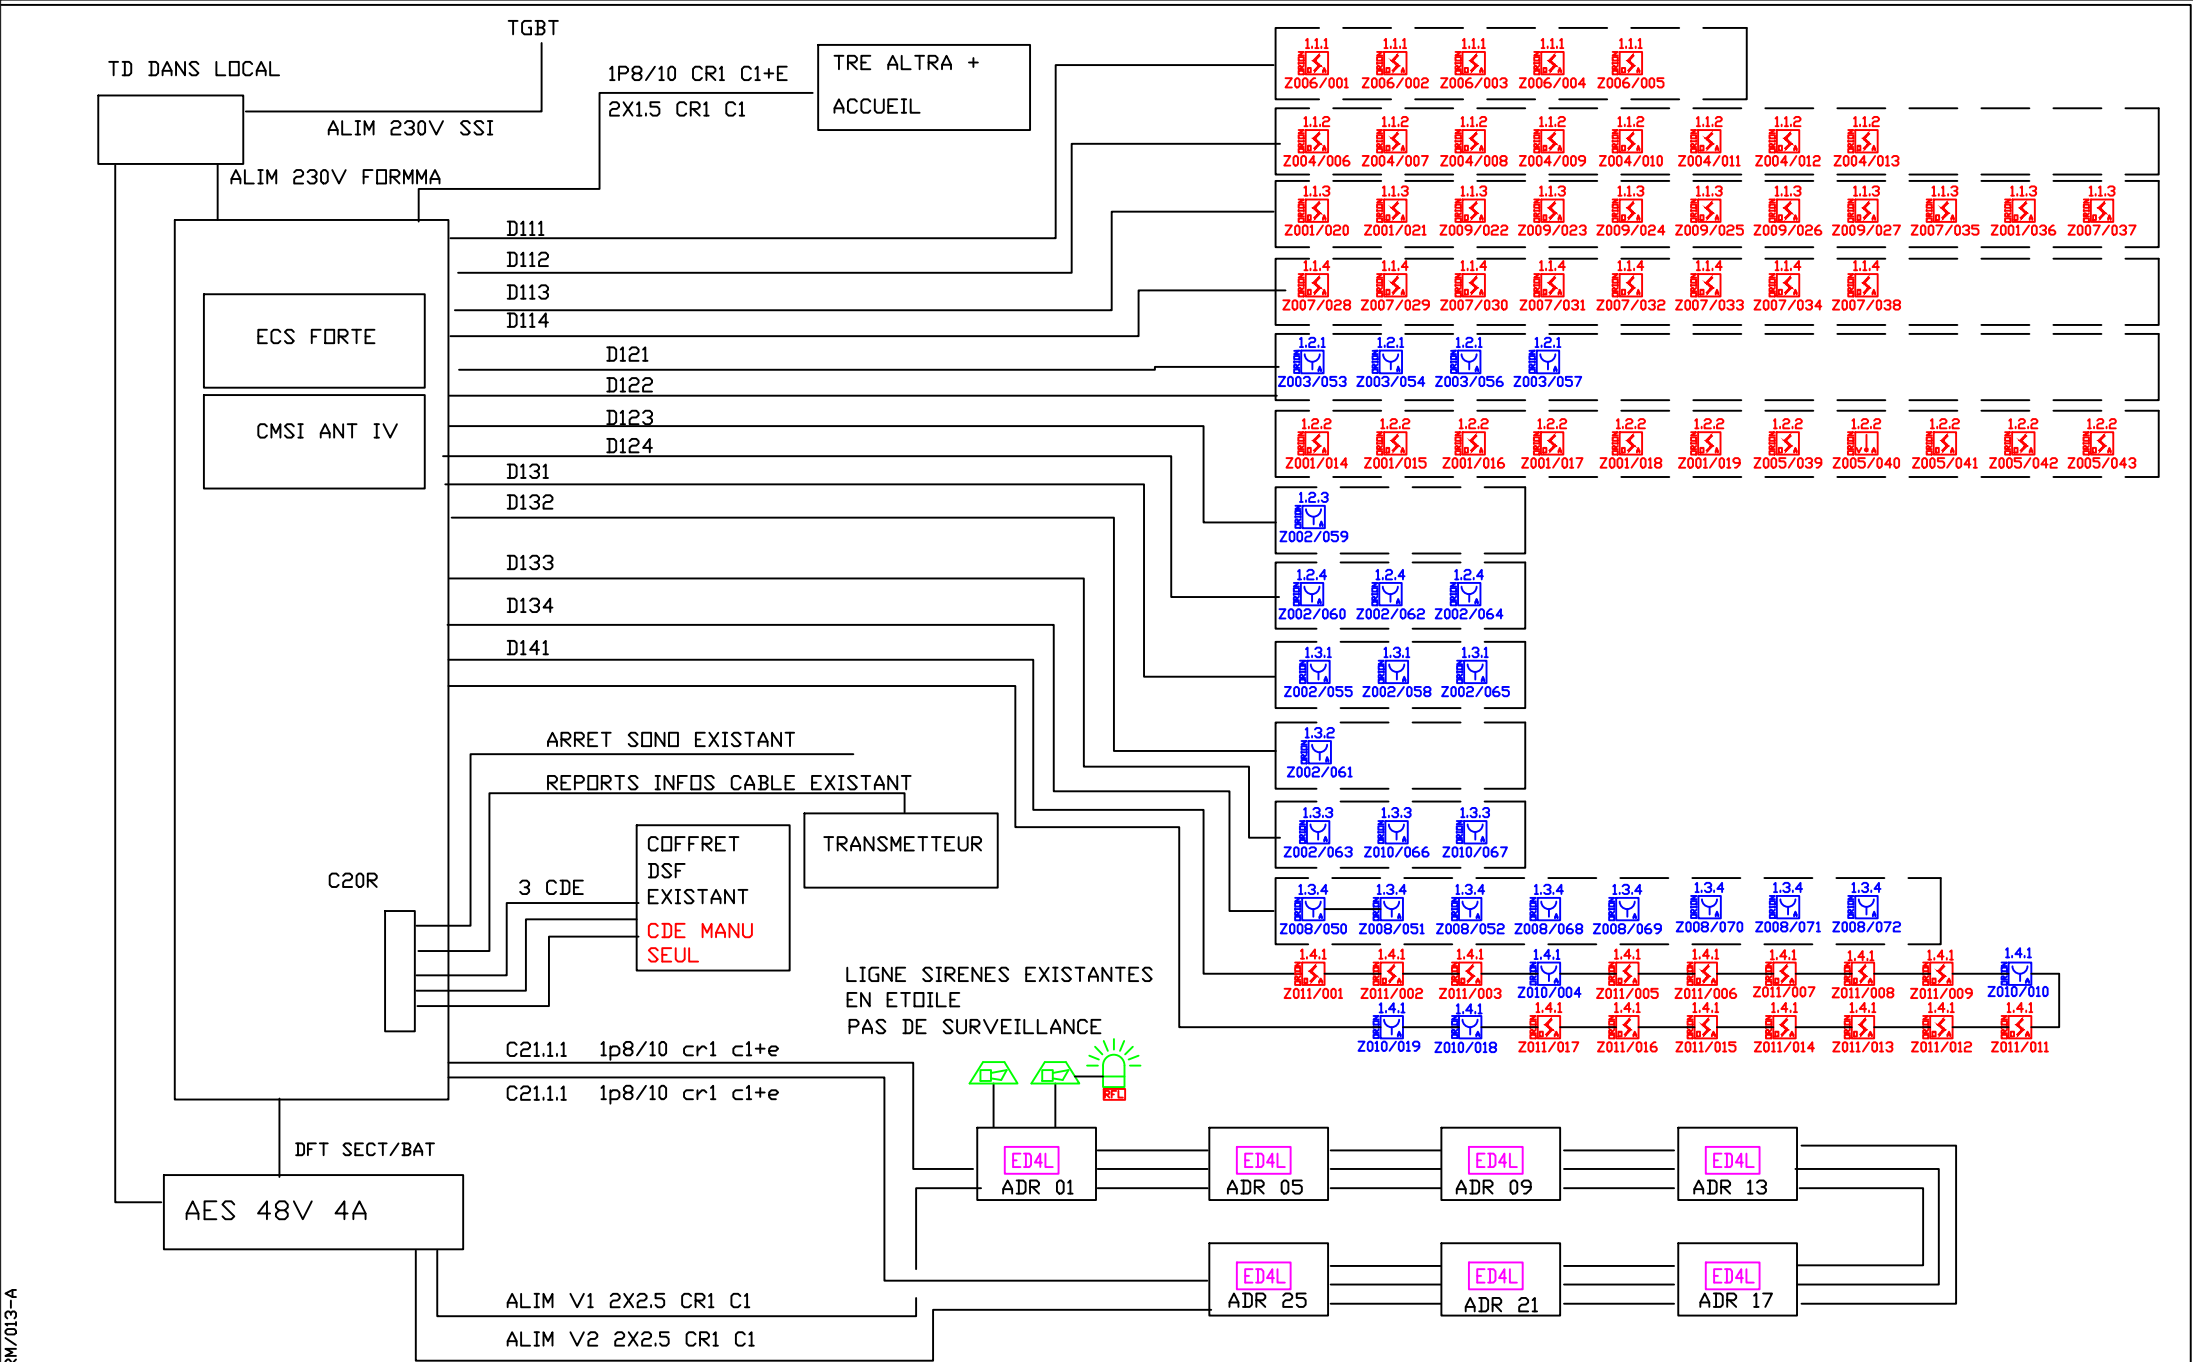

DC/FRM/013-A

La trame de ce document est une conception originale de DEF et sa propriété exclusive. Toute reproduction non autorisée serait passible de poursuite.

|        |            |                           |             |                     |                              |              |            |
|--------|------------|---------------------------|-------------|---------------------|------------------------------|--------------|------------|
|        |            |                           | Rédacteur   | SYNOPSIS<br>GENERAL | AFFAIRE : AEROPORT DE FIGARI |              |            |
| C      | 27/06/2018 | Ajout extension           | SAUVA       |                     |                              |              |            |
| B      | 14/01/2015 | Correction de l'adressage | Approbateur |                     |                              |              |            |
| A      | 24/01/2014 | Création                  | GASTEBOS    |                     |                              |              |            |
| Indice | Date       | Modifications             |             |                     | N° d'affaire: C100020871     | Plan : PL001 | Folio : 03 |

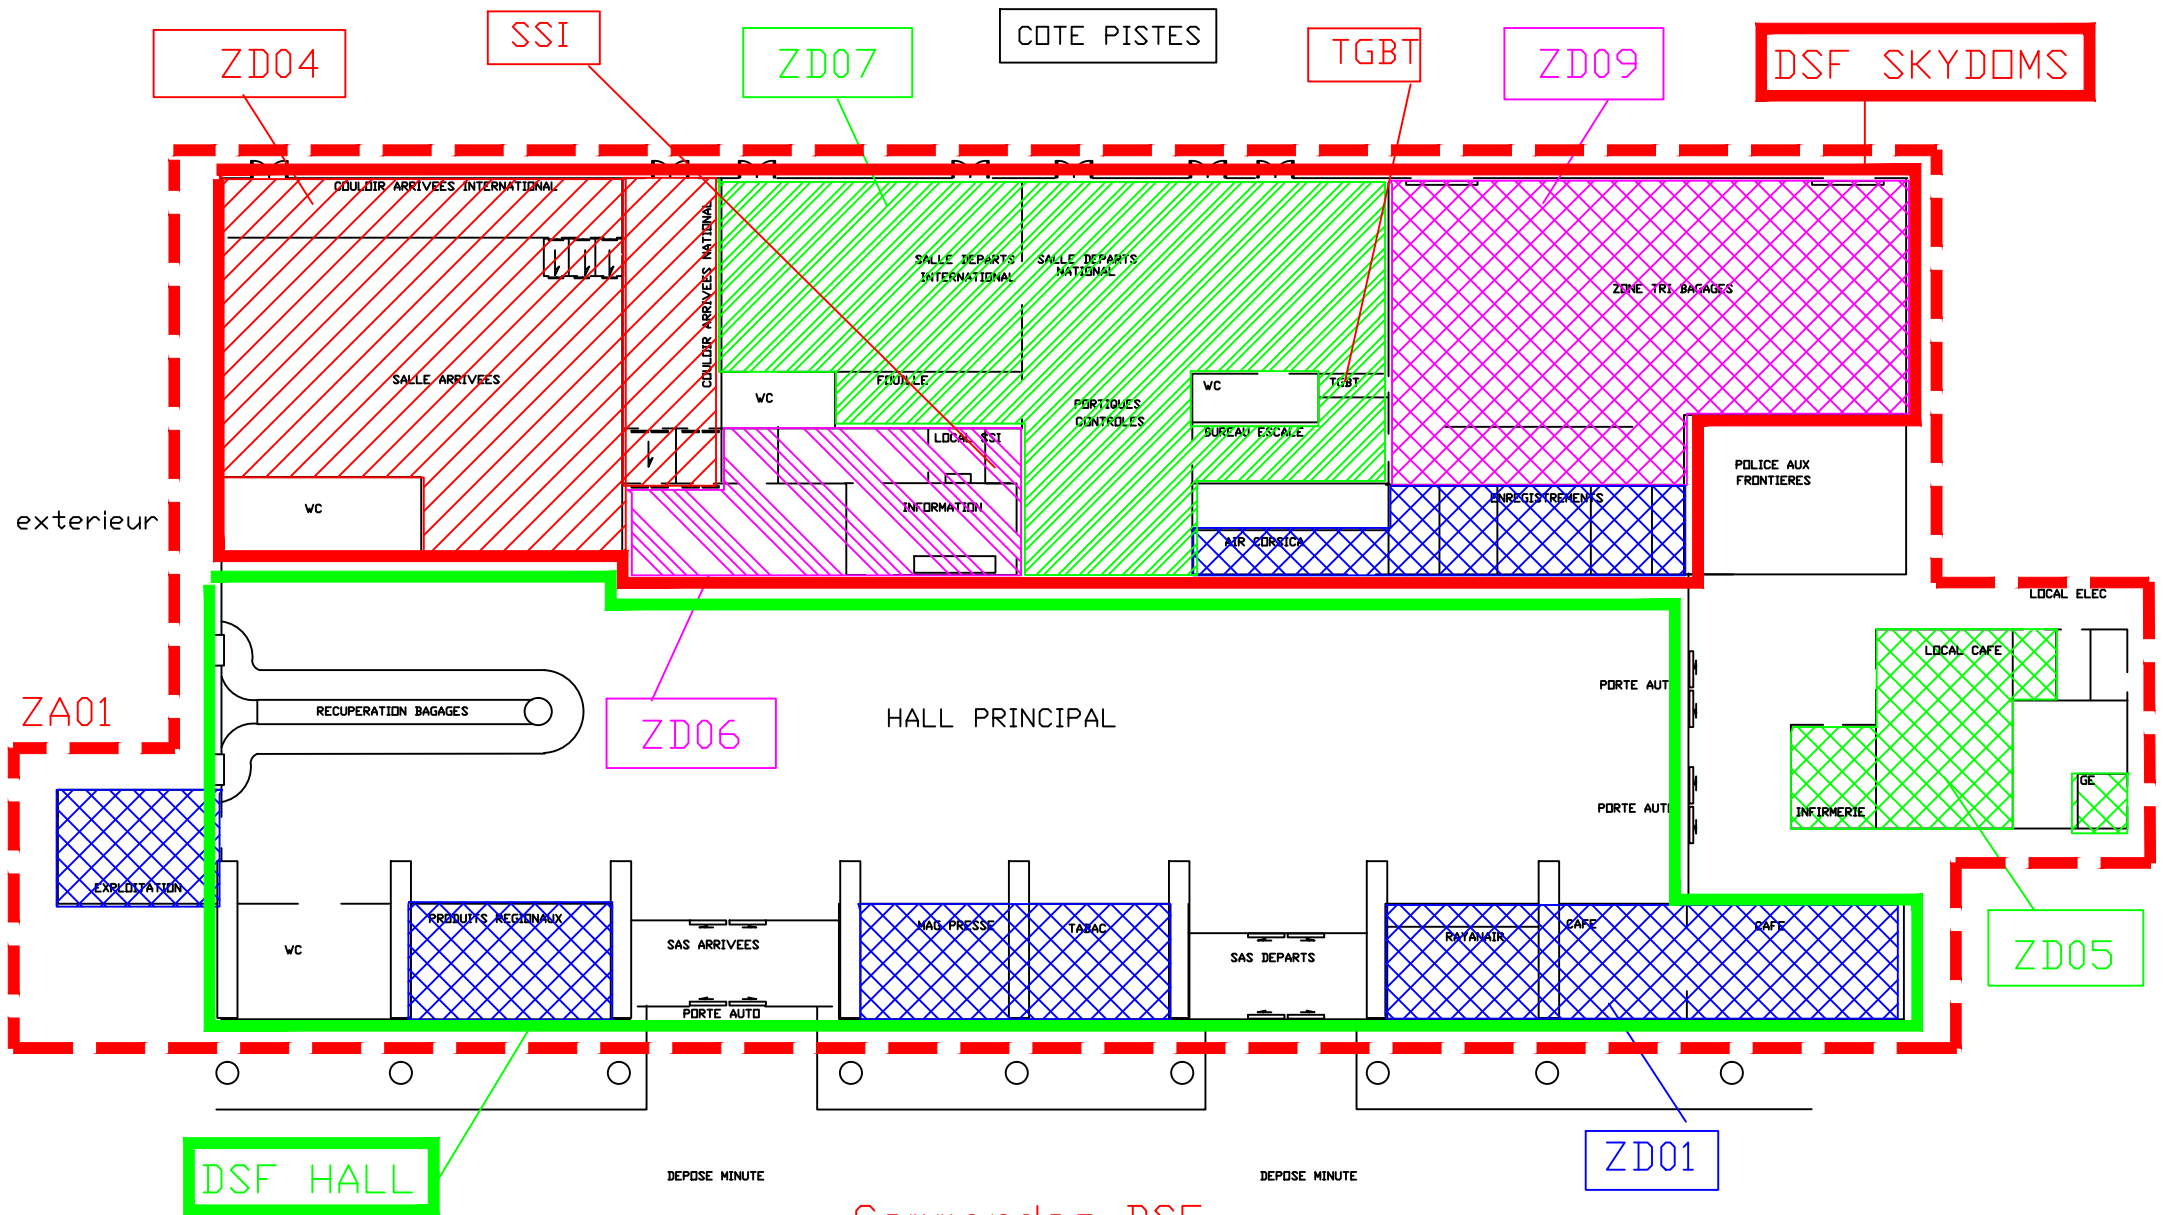


Commandes DSF  
MANUELLES depuis CMSI ou EN LOCAL  
VIA coffrets desenfumage existant.

DC/FRM/013-A

La trame de ce document est une conception originale de DEF et sa propriété exclusive. Toute reproduction non autorisée serait passible de poursuite.


|        |            |               |             |                       |                              |              |            |
|--------|------------|---------------|-------------|-----------------------|------------------------------|--------------|------------|
|        |            |               | Rédacteur   | PLAN DES ZONES<br>SSI | AFFAIRE : AEROPORT DE FIGARI |              |            |
|        |            |               | SAUVA       |                       |                              |              |            |
|        |            |               | Approbateur |                       |                              |              |            |
| A      | 24/01/2014 | Création      | GASTEBOIS   |                       |                              |              |            |
| Indice | Date       | Modifications |             |                       |                              |              |            |
|        |            |               |             |                       | N° d'affaire: C100020871     | Plan : PL001 | Folio : 04 |

## COTE PISTES

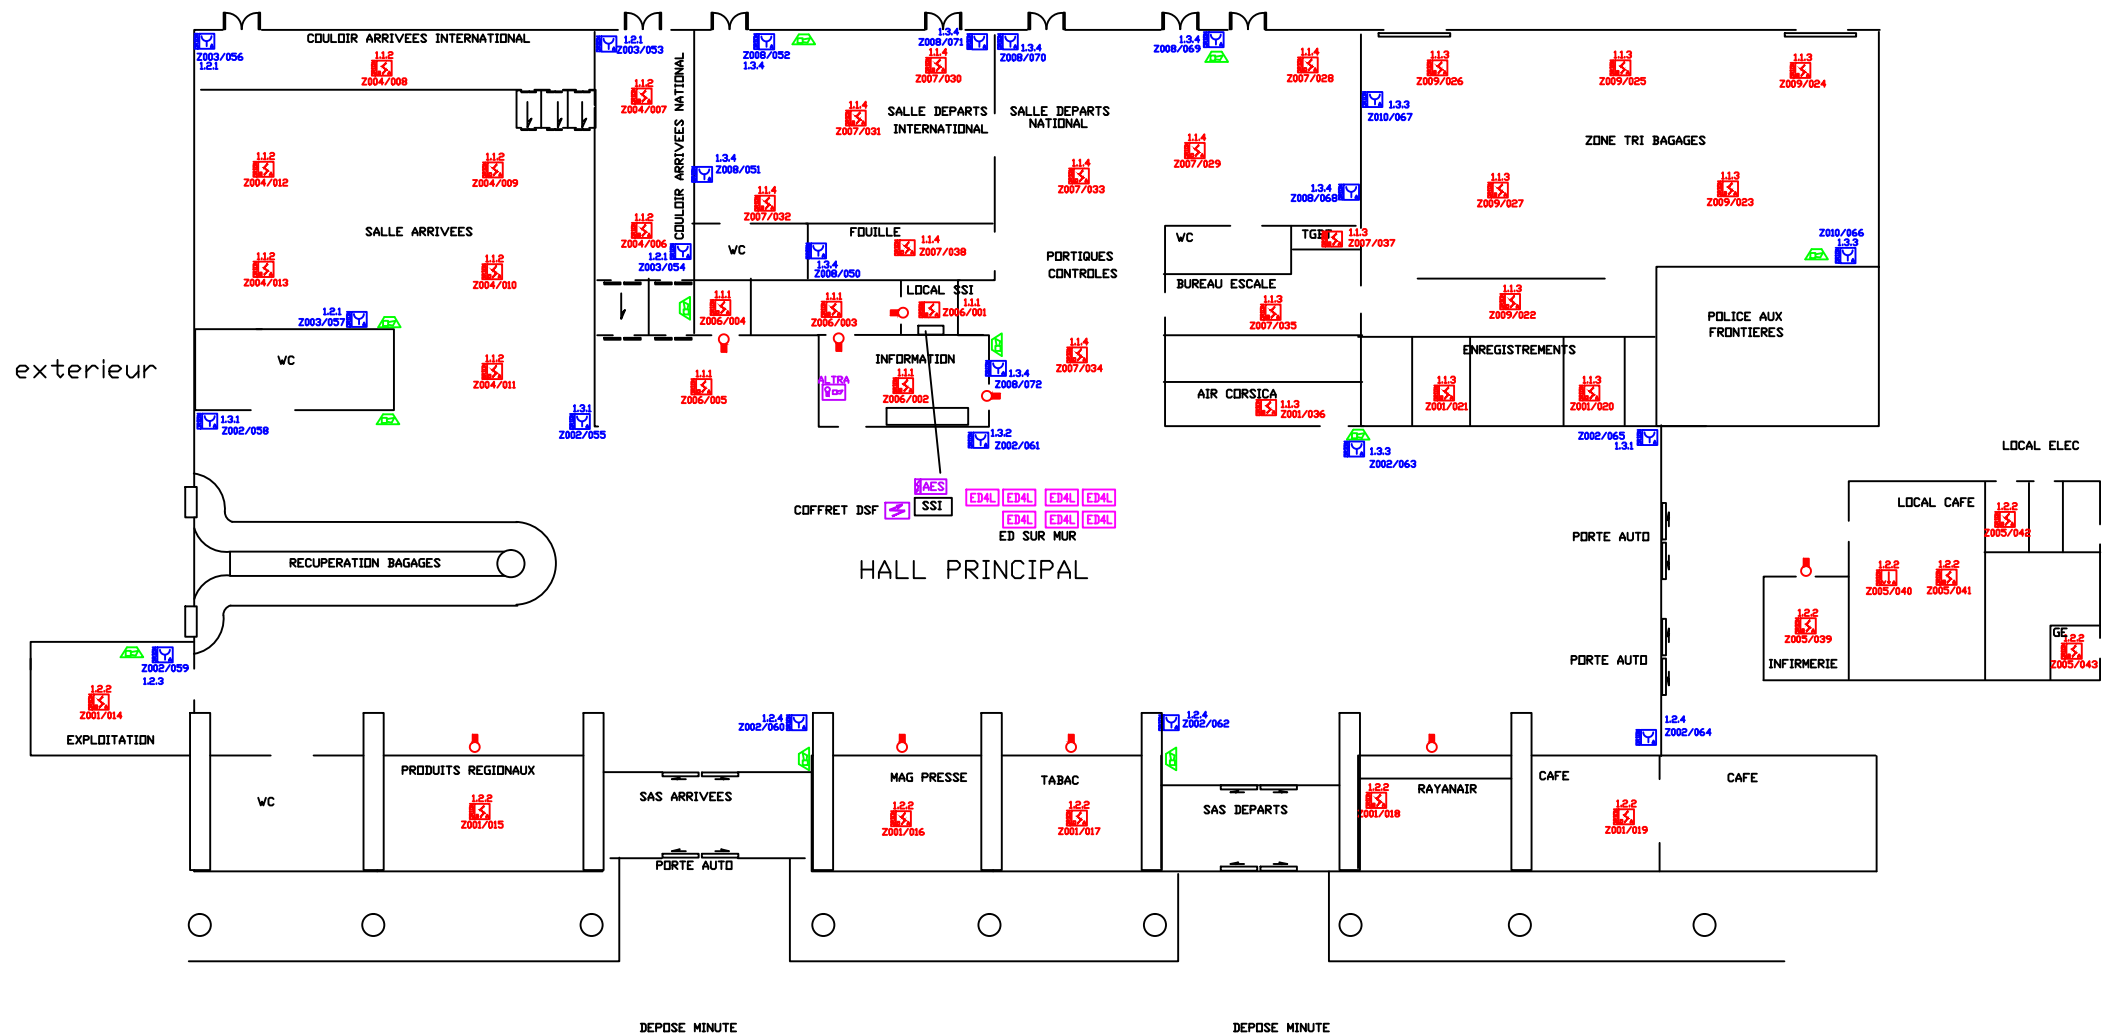

La trame de ce document est une conception originale de DEF et sa propriété exclusive. Toute reproduction non autorisée serait passible de poursuite.

|        |            |                           |             |   |                              |              |            |
|--------|------------|---------------------------|-------------|---|------------------------------|--------------|------------|
|        |            |                           | Rédacteur   | <div style="text-align: center;"> IMPLANTATION<br/>SSI </div> | AFFAIRE : AEROPORT DE FIGARI |              |            |
|        |            |                           | SAUVA       |   |                              |              |            |
| B      | 14/01/2015 | Correction de l'adressage | Approbateur |   |                              |              |            |
| A      | 24/01/2014 | Création                  |             |   |                              |              |            |
| Indice | Date       | Modifications             | GASTBOIS    |   | N° d'affaire: C100020871     | Plan : PL001 | Folio : 05 |

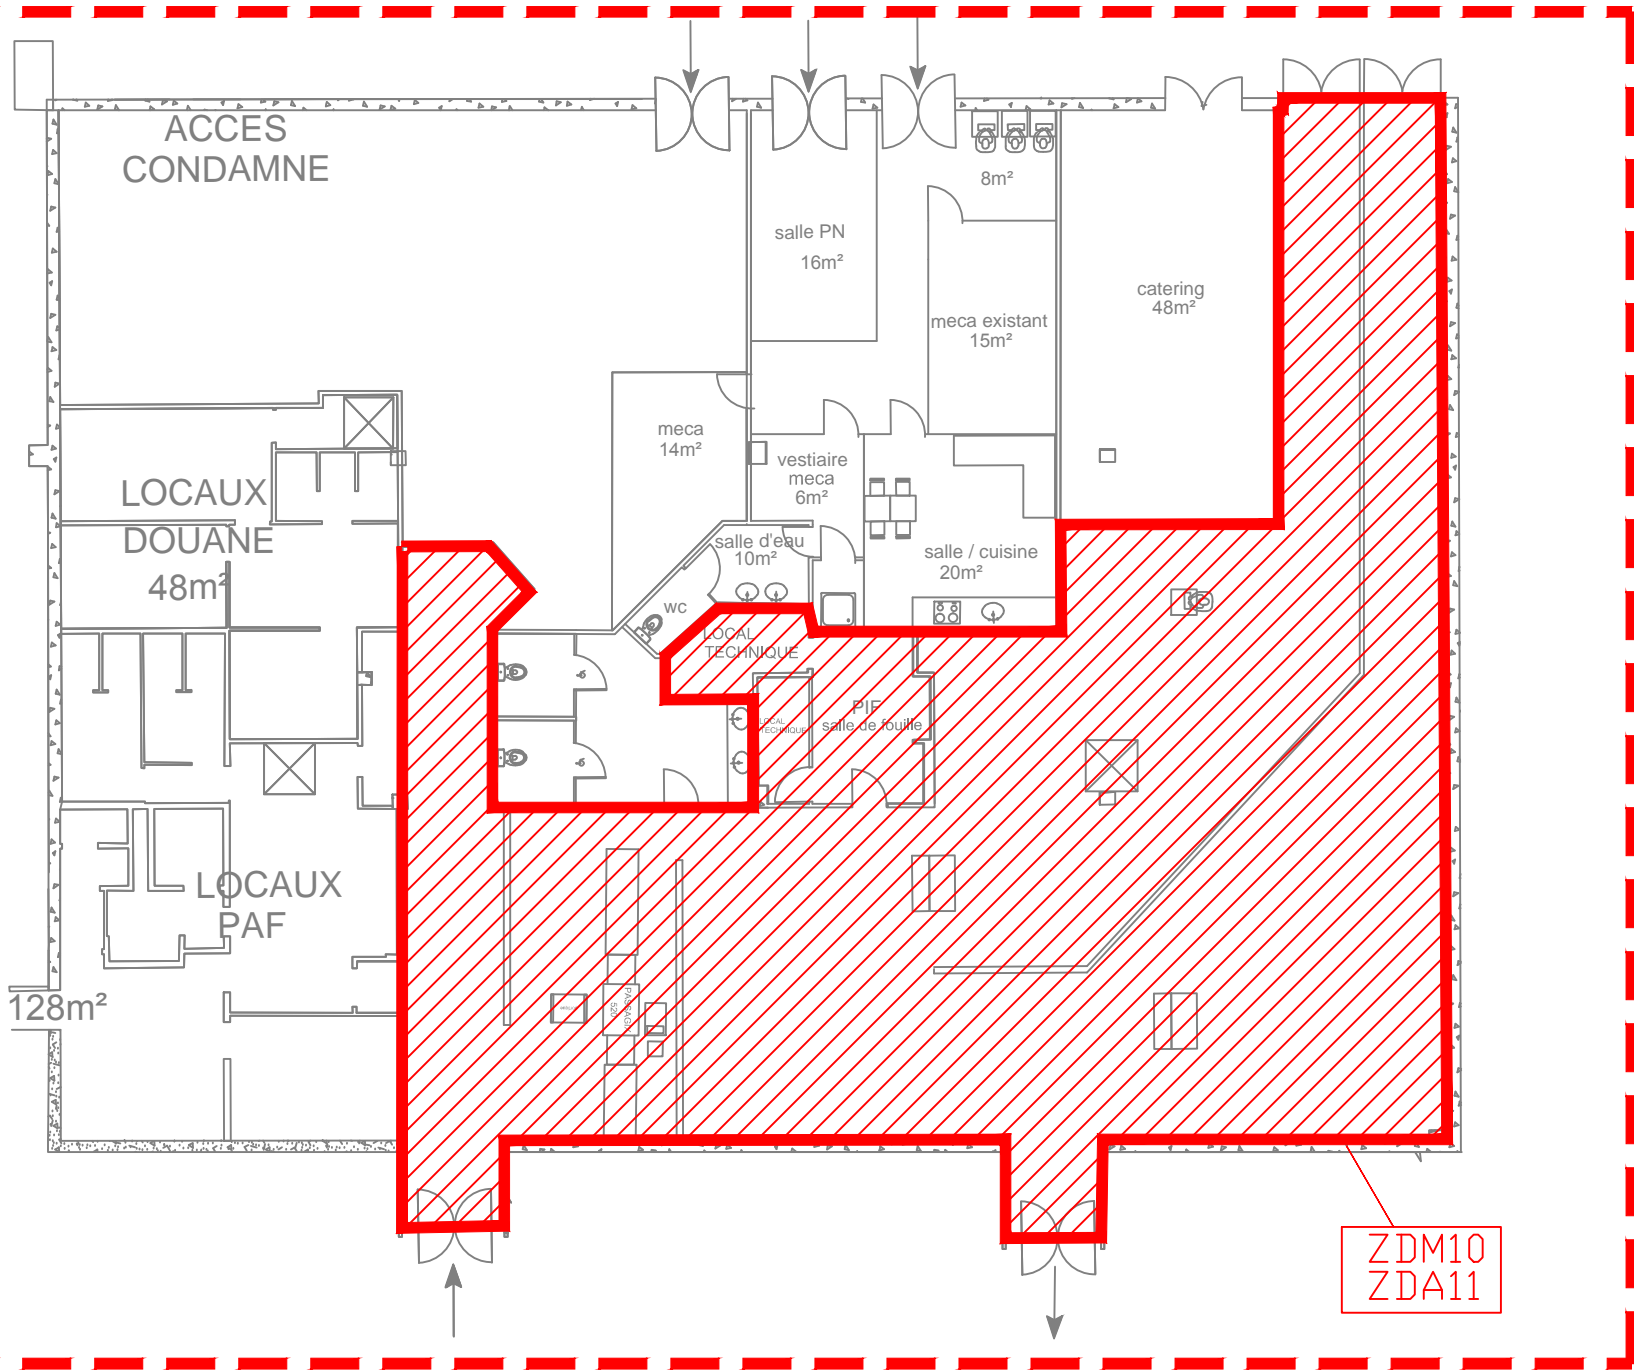

ZDM10  
ZDA11


ZA01

DC/FRM/013-A

La trame de ce document est une conception originale de DEF et sa propriété exclusive. Toute reproduction non autorisée serait passible de poursuite.

|              |  |  |                        |  |                              |  |
|--------------|--|--|------------------------|--|------------------------------|--|
|              |  |  | Rédacteur              |  | AFFAIRE : AEROPORT DE FIGARI |  |
|              |  |  | SAUVA                  |  |                              |  |
|              |  |  | Approbateur            |  |                              |  |
| A 27/06/2018 |  |  | GASTEMBOIS             |  | N° d'affaire: C100020871     |  |
| Indice Date  |  |  | Création Modifications |  | Plan : PL001                 |  |
|              |  |  |                        |  | Folio : 06                   |  |

PLAN DES ZONES  
SSI  
EXTENSION

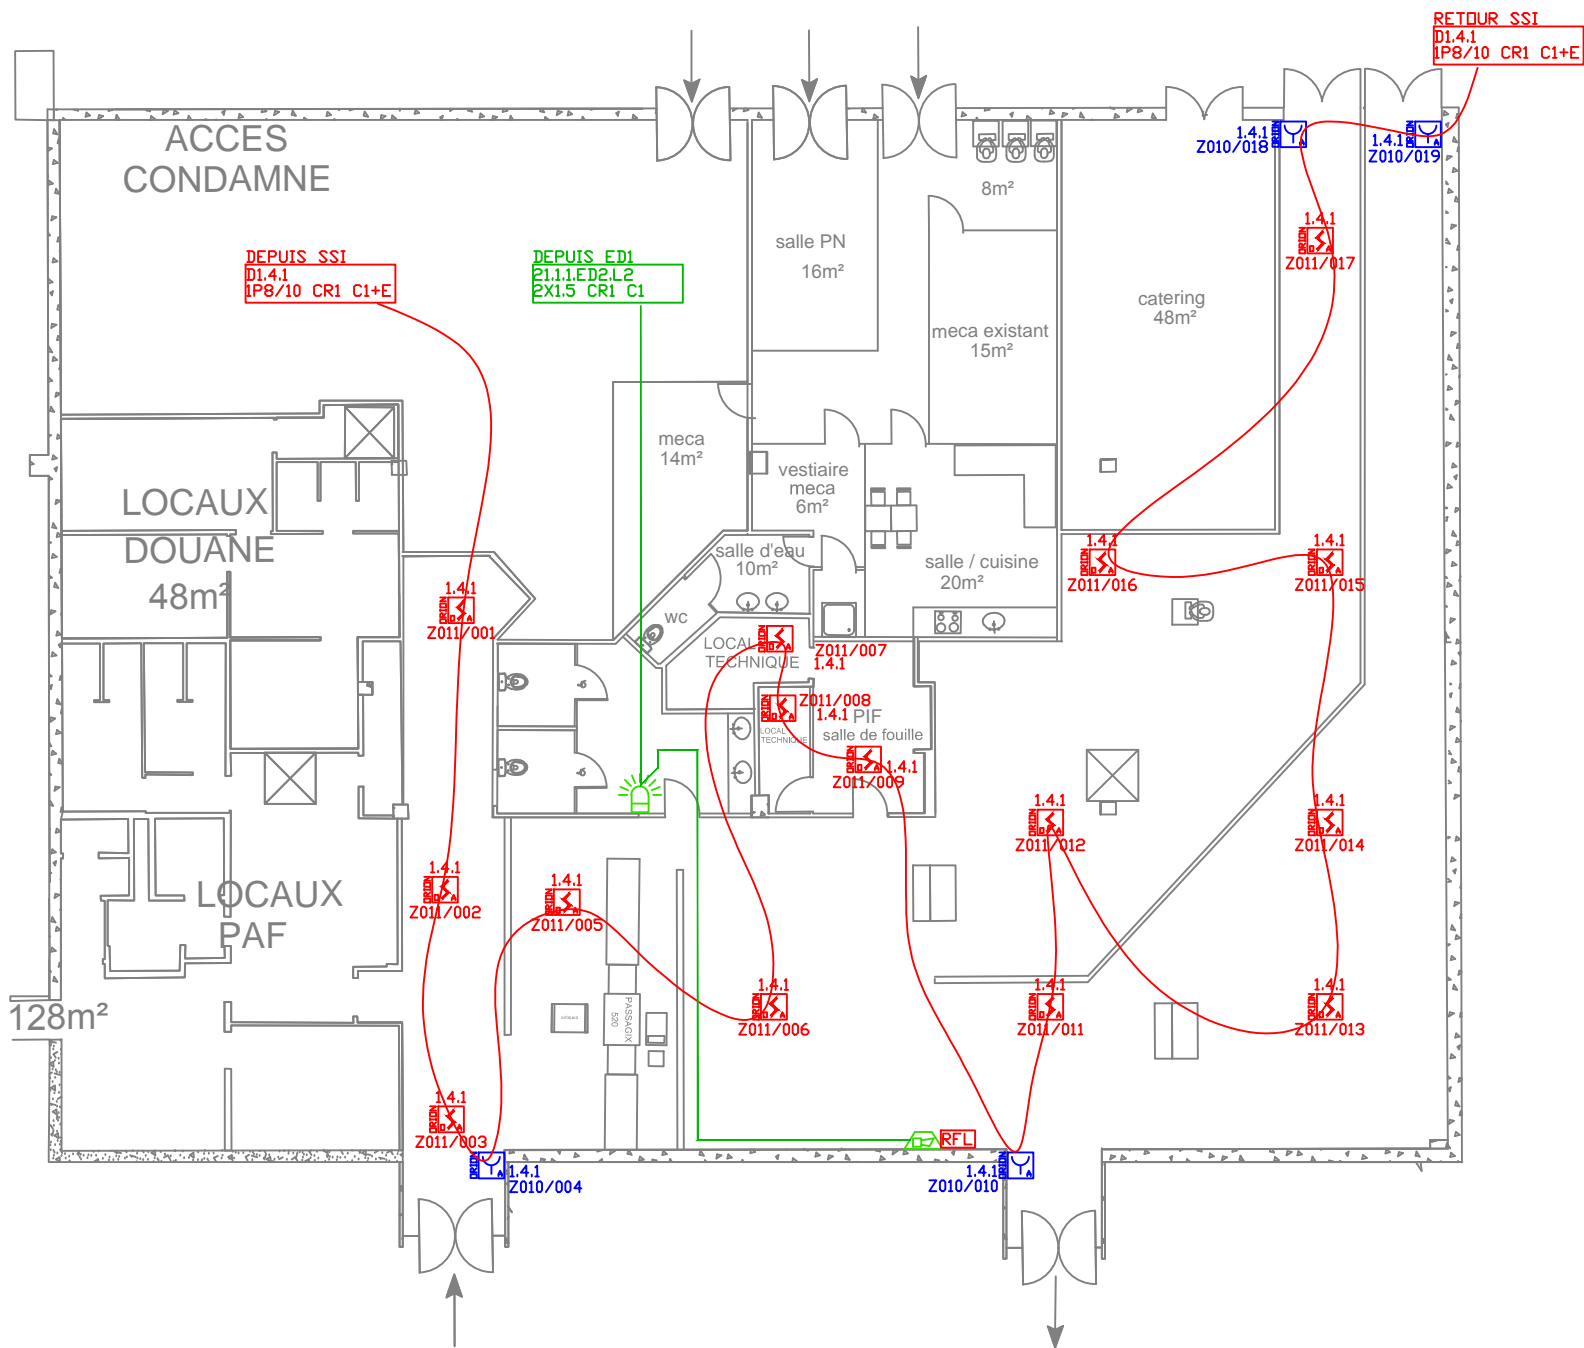

DC/FRM/013-A

La trame de ce document est une conception originale de DEF et sa propriété exclusive. Toute reproduction non autorisée serait passible de poursuite.

ACCES HALL DE


Réacteur  
SAUVA  
Approbateur  
GASTEBOIS

IMPLANTATION SSI  
EXTENSION

AFFAIRE : AEROPORT DE FIGARI

N° d'affaire: C100020871 Plan : PL001 Folio : 07

A 27/06/2018 Création  
Indice Date Modifications

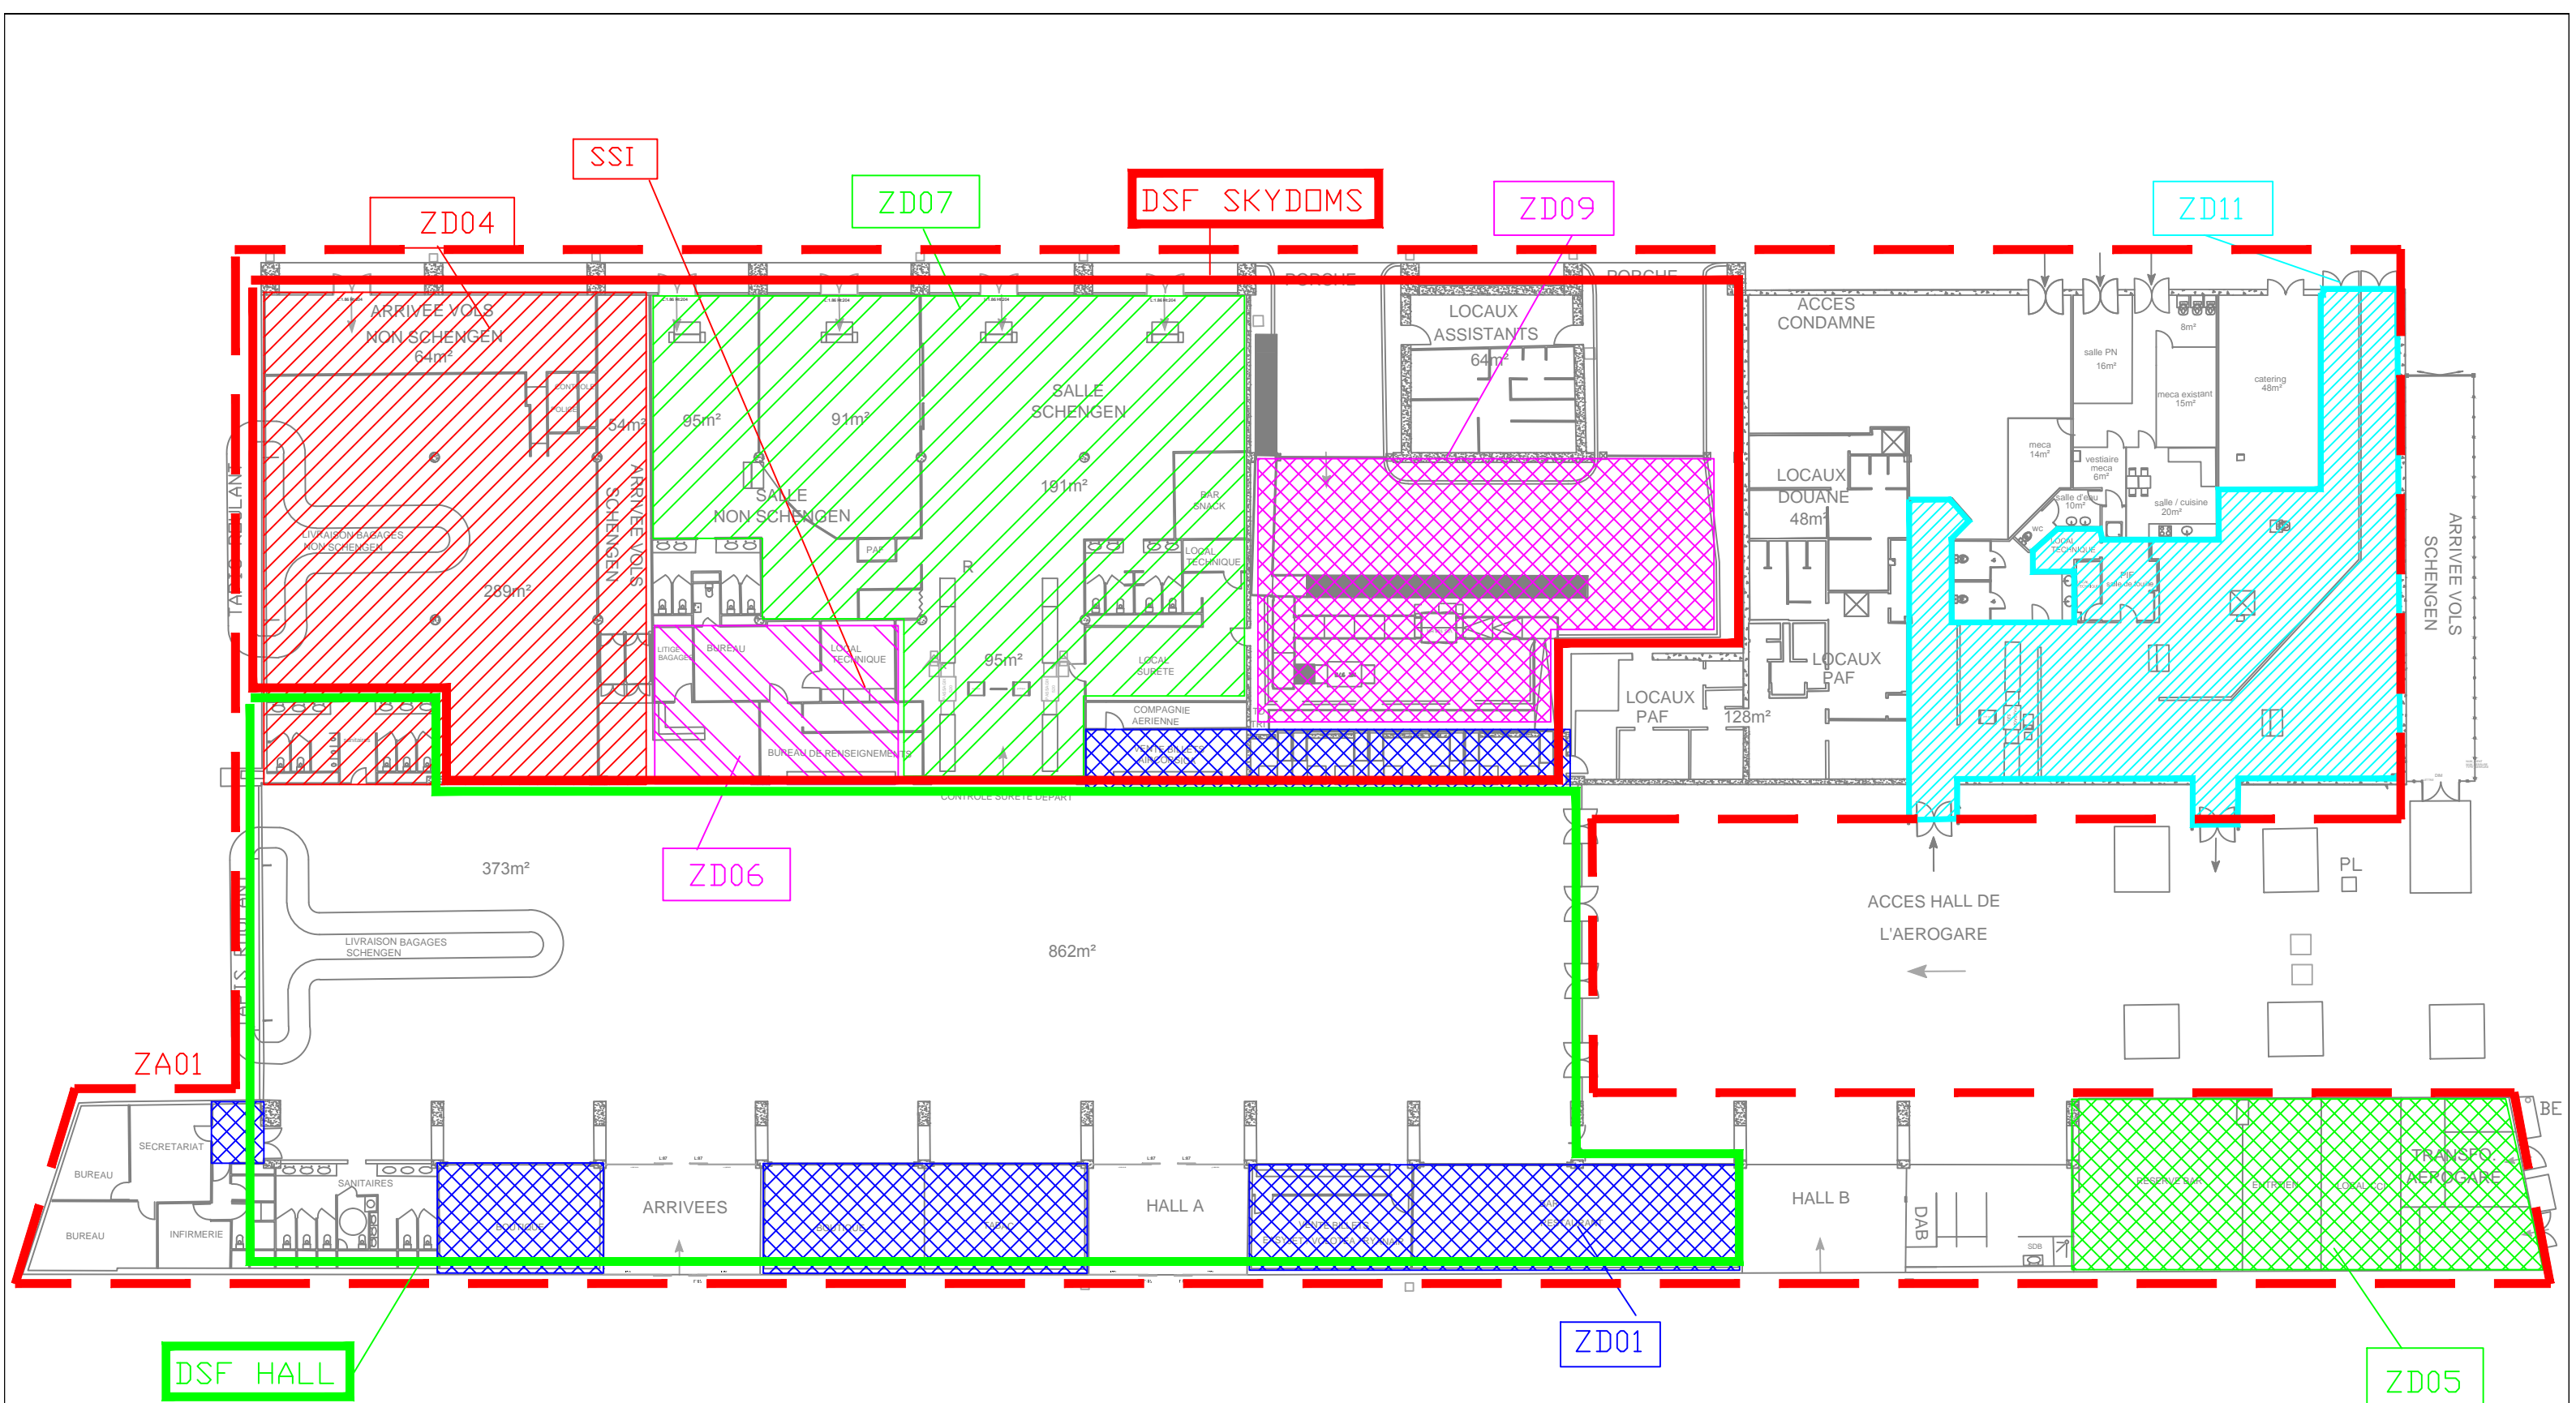

Commandes DSF  
MANUELLES depuis CMSI ou EN LOCAL  
VIA coffrets desenfumage existant.

DC/FRM/013-A

La trame de ce document est une conception originale de DEF et sa propriété exclusive. Toute reproduction non autorisée serait passible de poursuite.

|        |            |               |             |               |                              |              |            |
|--------|------------|---------------|-------------|---------------|------------------------------|--------------|------------|
|        |            |               | Rédacteur   | PLAN DE ZONES | AFFAIRE : AEROPORT DE FIGARI |              |            |
|        |            |               | GRADOS      |               |                              |              |            |
|        |            |               | Approbateur |               |                              |              |            |
|        |            |               | BOCCIA      |               |                              |              |            |
| A      | 28/06/2018 | Création      |             |               |                              |              |            |
| Indice | Date       | Modifications |             |               |                              |              |            |
|        |            |               |             |               | Nø d'affaire: C100020871     | Plan : PL002 | Folio : 01 |



