

PHASE
DCE


CARNET DE DETAILS

PROJET
Maison des associations université Saint-Denis
2, rue de la Liberté, 93 200 Saint-Denis


<div>Maîtrise d'ouvrage</div> <div>Université Paris 8 2, Rue de la Liberté 93526 Saint-Denis</div>	<div>Architecte</div> <div>LT2A 136 rue Championnet 75018 Paris Tel: 09 55 62 99 26 projet@lt2a.com</div>	Météores.
<div>Bureau d'étude structure</div> <div>MAKE 117 rue de Bagnolet 75010 Paris Tel: 06 24 40 64 72 contact@make-ingenierie.com</div>	<div>Bureau d'étude fluides</div> <div>YAC INGENIERIE 40 route de Clessé 79350 CHICHE Tel : 05 49 72 13 35 mvigneron@yac.fr wgaudais@yac.fr</div>	<div>BET VRD</div> <div>VEGETUDE 12 rue Louis Bertrand 94200 Ivry-sur-Seine Tel: 03 26 40 66 17 stancrez@vegetude.fr</div>
<div>Acousticien</div> <div>ECKEA Acoustique 33 Rue de Croulebarbe 75013 Paris Tel: 01 56 68 00 36 thevenin@eckea-acoustique.com boutruche@eckea-acoustique.com</div>	<div>Bureau Contrôle</div> <div>Bureau Veritas 21 Rue des Ardennes 75019 francis.blain@bureauveritas.com</div>	<div>CSPS</div> <div>Société ACI-BET 5 Bis Rue du Bois 60220 blandine.lelay@aci-bet.com</div>
<div>Economiste</div> <div>ATEC 21 Bis rue des Plantes 75014 Paris Tel : 02 96 52 46 70 a.linglin@atec-info.fr</div>	<div>OPC</div> <div>LIGNEUL CEDRIC EI 3 rue Xaintrailles 75013 Paris Tel : 06 63 25 27 76 ligneul.cedric@gmail.com</div>	<div>PAYSAGE</div> <div>STUDIO METEORES 18 passage privé 93500 Pantin Tel : 06 66 67 20 08 studiometeores@gmail.com</div>

Echelle	Format A3	CARNET DE DETAILS PAYSAGE	PAY-DT-2806-A
---------	--------------	---------------------------	---------------





Emetteur: Studio Météores paysagiste		
INDICE	DATE	MODIFICATIONS COMMENTAIRES
A	30/06/2025	Première Diffusion

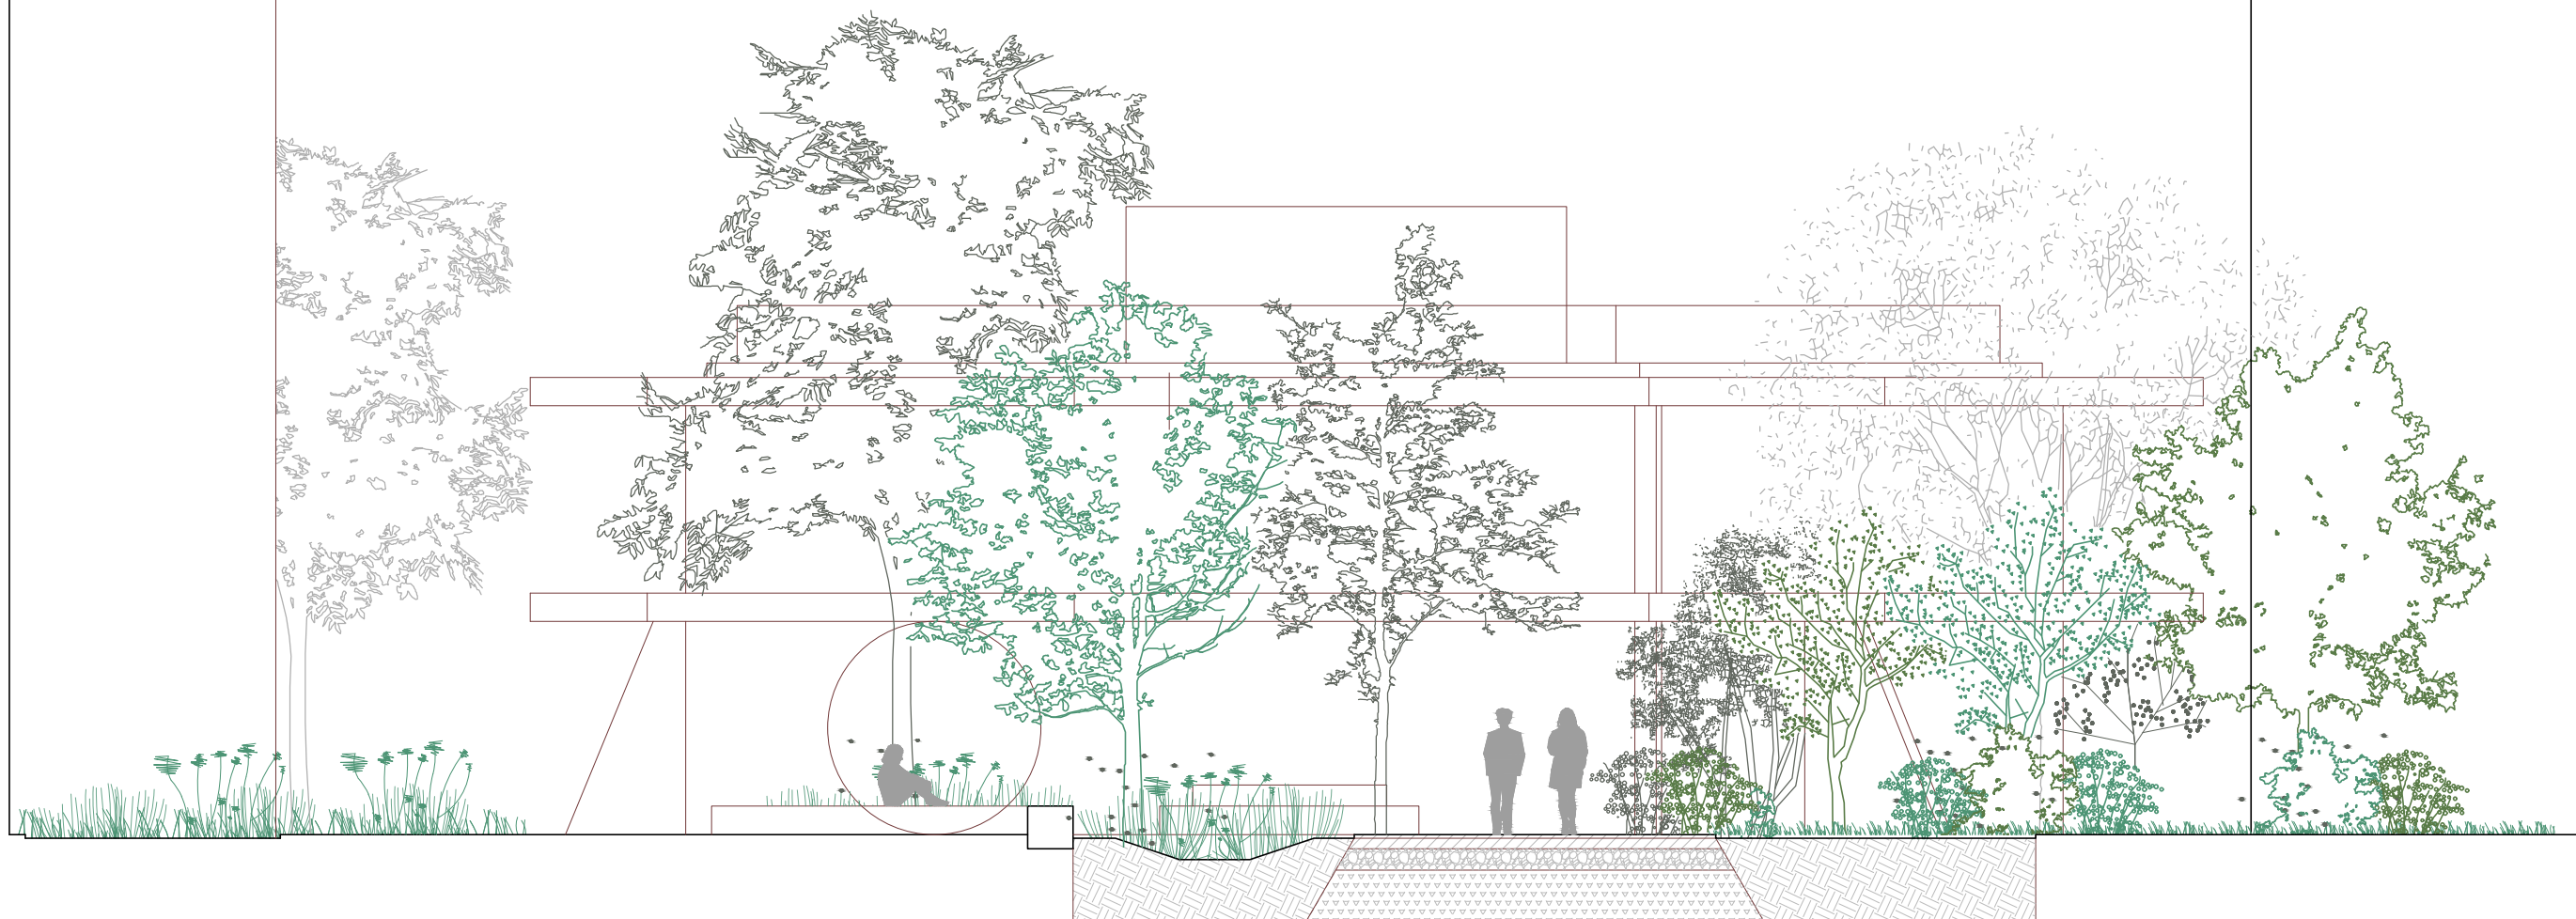


Maitre d'ouvrage:	Architecte:	Bureau d'étude structure:	Bureau d'étude fluides	Economiste:	BET acoustique	VRD:	Paysage	OPC	Échelle	Format	Date	DCE
Université Paris 8 2, Rue de la Liberté 93526 Saint-Denis	LT2A 136 rue Championnet 75018 Paris Tel: 09 55 62 99 26 projet@lt2a.com	MAKE 117 rue de Bagnolet 75010 Paris Tel: 06 24 40 64 72 contact@make-ingenierie.com	YAC 40 route de Clesse 79350 Chiche Tel: 05 49 72 13 35 mvigneron@yac.fr	ATEC 21 Bis rue des Plantes 75014 Paris Tel : 02 96 52 46 70 a.linglin@atec-info.fr	BET acoustique ECKEA Acoustique 33 Rue de Croulebarbe 75013 Paris Tel: 01 56 68 00 36 boutruche@eckea-acoustique.com	VRD: VEGETUDE 10 Rue Gaston Boyer 93500 Pantin Tel: 03 26 91 02 89 stancrez@vegetude.fr	Paysage STUDIO METEORES 18 passage privé 93500 Pantin Tel : 06 66 67 20 08 studiometeores@gmail.com	OPC LIGNEUL CEDRIC EI 3 rue Xaintrilles 75013 Paris Tel : 06 63 25 27 76 ligneul.cedric@gmail.com	1:200	A3	25/05/2025	DCE PAY-DT-2806-A
PLAN DE REPERAGE												
Maison des associations université Saint-Denis												

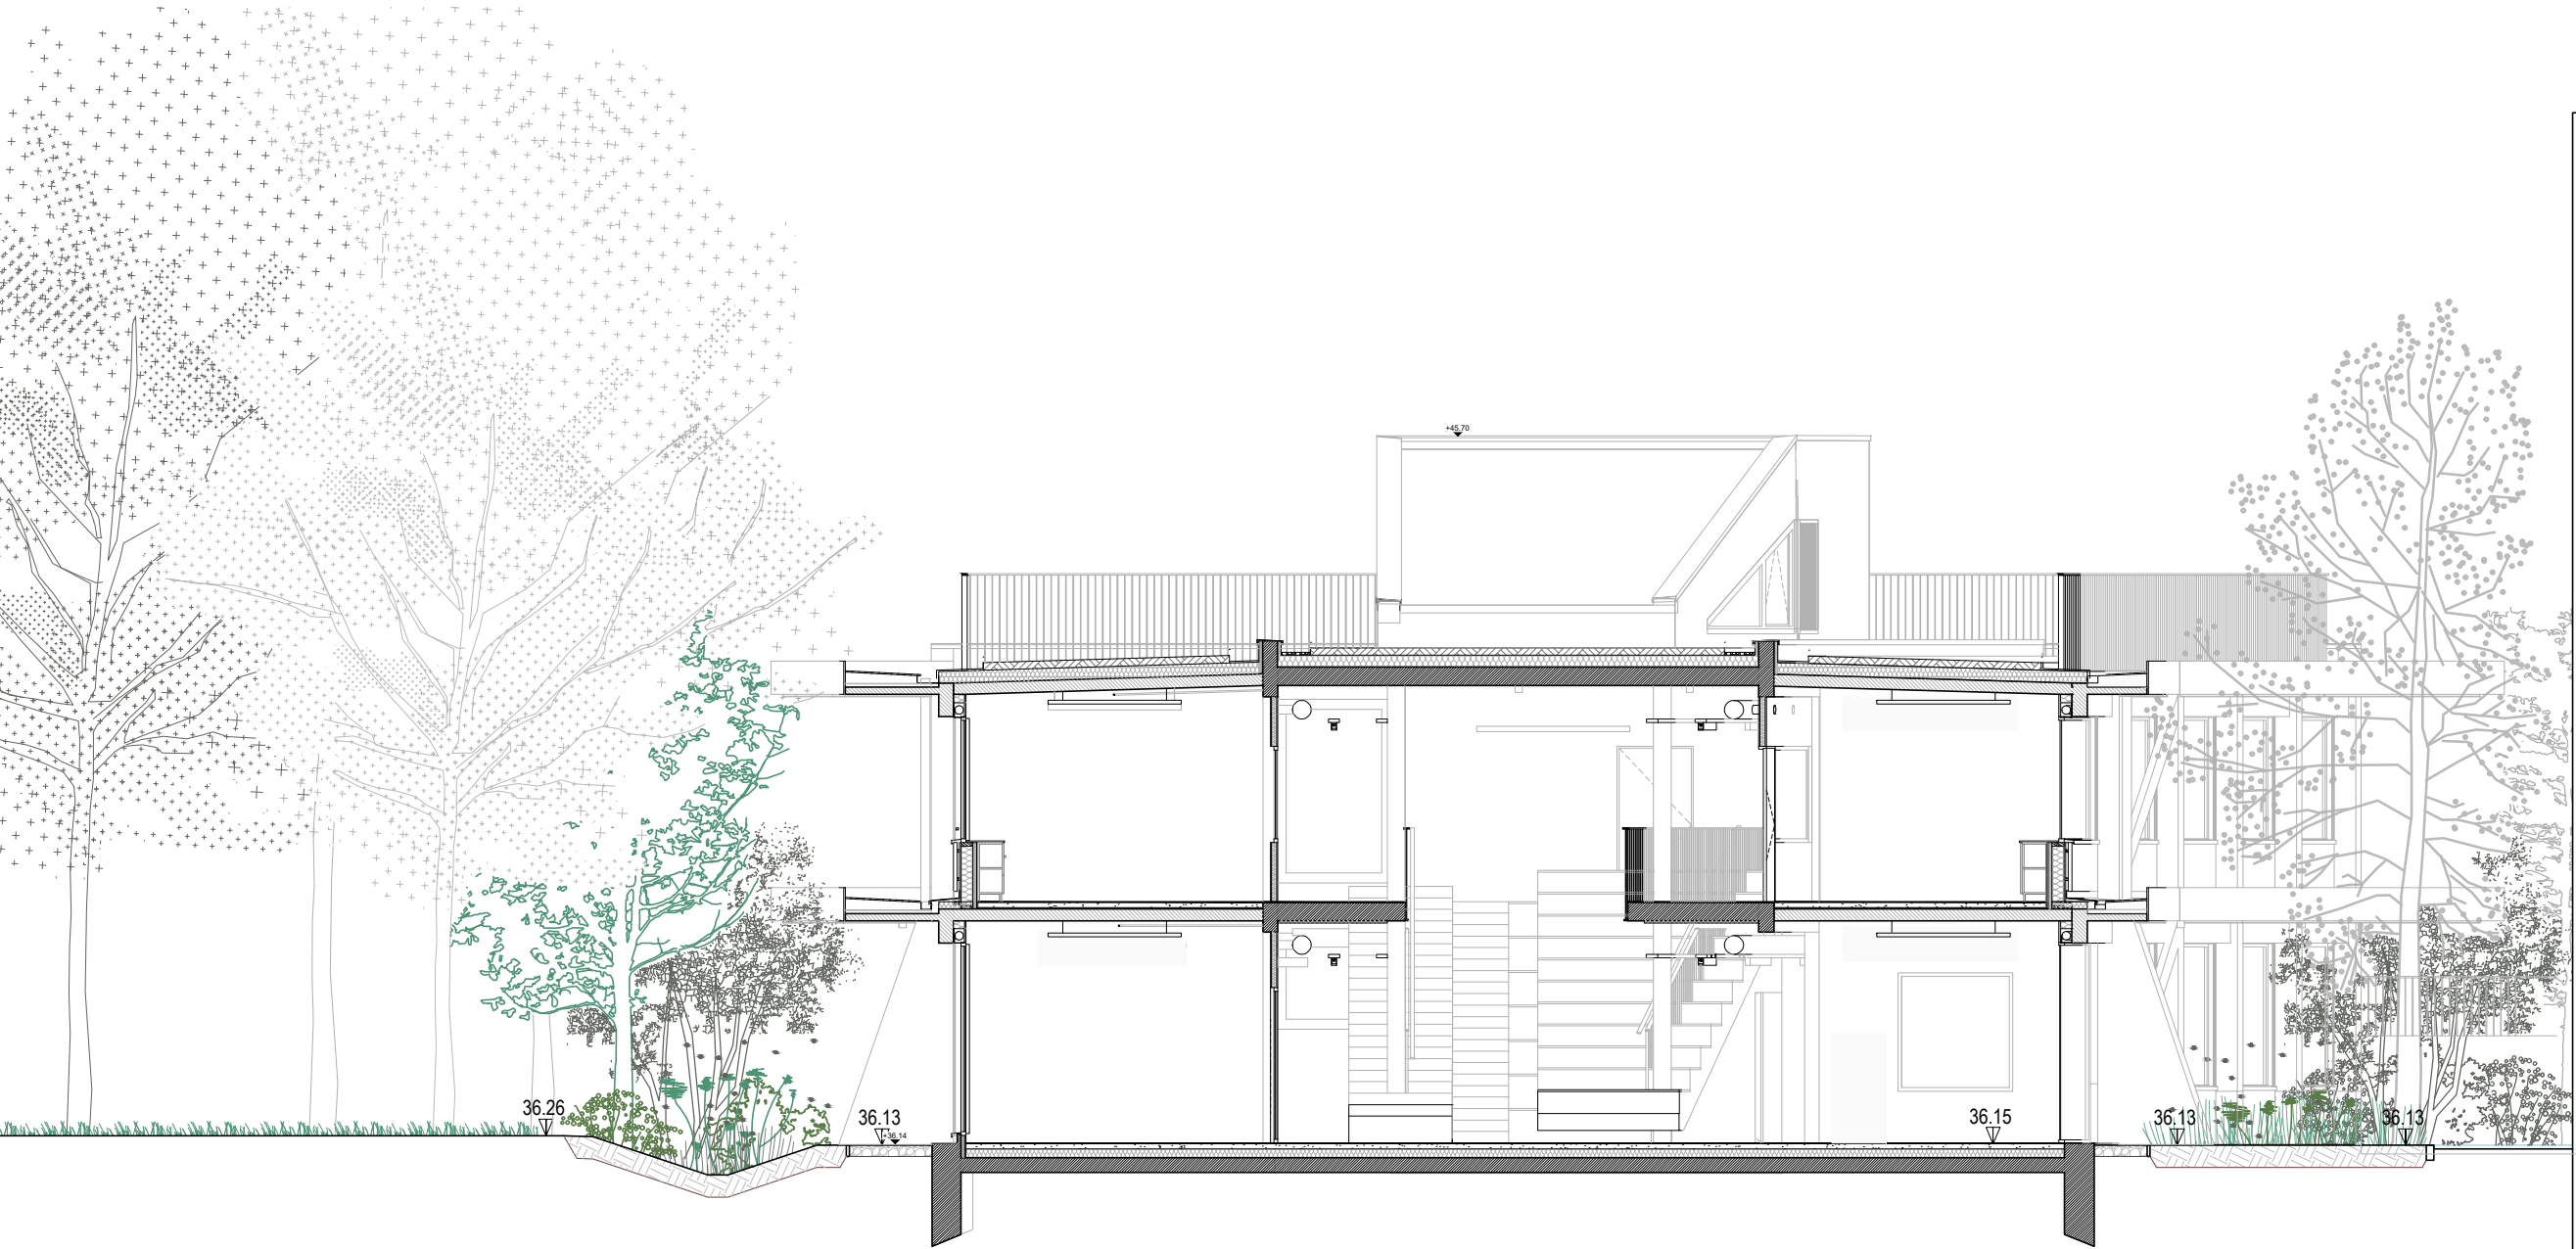

Maitre d'ouvrage:	Architecte:	Bureau d'étude structure:	Bureau d'étude fluides	Economiste:	BET acoustique	VRD:	Paysage	OPC	Échelle	Format	Date	DCE PAY-DT-2806-A
Université Paris 8 2, Rue de la Liberté 93526 Saint-Denis	LT2A 136 rue Championnet 75018 Paris Tel: 09 55 62 99 26 projet@lt2a.com	MAKE 117 rue de Bagnolet 75010 Paris Tel: 06 24 40 64 72 contact@make-ingenierie.com	YAC 40 route de Clesse 75010 Chiche Tel: 05 49 72 13 35 mvigneron@yac.fr	ATEC 21 Bis rue des Plantes 75014 Paris Tel : 02 96 52 46 70 a.linglin@atec-info.fr	ECKEA Acoustique 33 Rue de Croulebarbe 75013 Paris Tel: 01 56 68 00 36 boutruche@eckea-acoustique.com	VEGETUDE 10 Rue Gaston Boyer 51100 Reims Tel: 03 26 91 02 89 stancrez@vegetude.fr	STUDIO METEORES 18 passage privé 93500 Pantin Tel : 06 66 67 20 08 studiometeores@gmail.com	LIGNEUL CEDRIC EI 3 rue Xaintrilles 75013 Paris Tel : 06 63 25 27 76 ligneul.cedric@gmail.com	1:200	A3	25/05/2025	
PLAN DE REPERAGE												
Maison des associations université Saint-Denis												

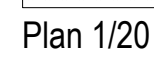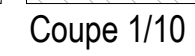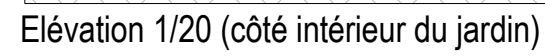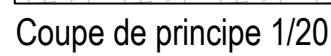


tre d'ouvrage:	Architecte:	Bureau d'étude structure:	Bureau d'étude fluides	Economiste:	BET acoustique	VRD:	Paysage	OPC	Échelle	Format	Date	DCE
versité Paris 8	LT2A	MAKE	YAC	ATEC	ECKEA Acoustique	VEGETUDE	STUDIO METEORES	LIGNEUL CEDRIC EI	1:20 1:10	A3	25/05/2025	PAY-DT-2806-A
ue de la Liberté	136 rue Championnet	117 rue de Bagnolet	40 route de Clesse	21 Bis rue des Plantes	33 Rue de Croulebarbe	10 Rue Gaston Boyer	18 passage privé	3 rue Xaintrilles	DET 02 - CLOTURE BOIS			
26 Saint-Denis	75018 Paris	75010 Paris	79350 Chiche	51100 Reims	75013 Paris	51100 Reims	93500 Pantin	75013 Paris	Maison des associations université Saint-Denis			
	Tel: 09 55 62 99 26	Tel: 06 24 40 64 72	Tel: 05 49 72 13 35	Tel : 02 96 52 46 70	Tel: 01 56 68 00 36	02 26 91 02 89	Tel : 06 66 67 20 08	Tel : 06 63 25 27 76				
	projet@lt2a.com	contact@make-ingenierie.com	mvigneron@yac.fr	a.linglin@atec-info.fr	boutruche@eckea-acoustique.com	stancrez@vegetude.fr	studiometeores@gmail.com	ligneul.cedric@gmail.com				

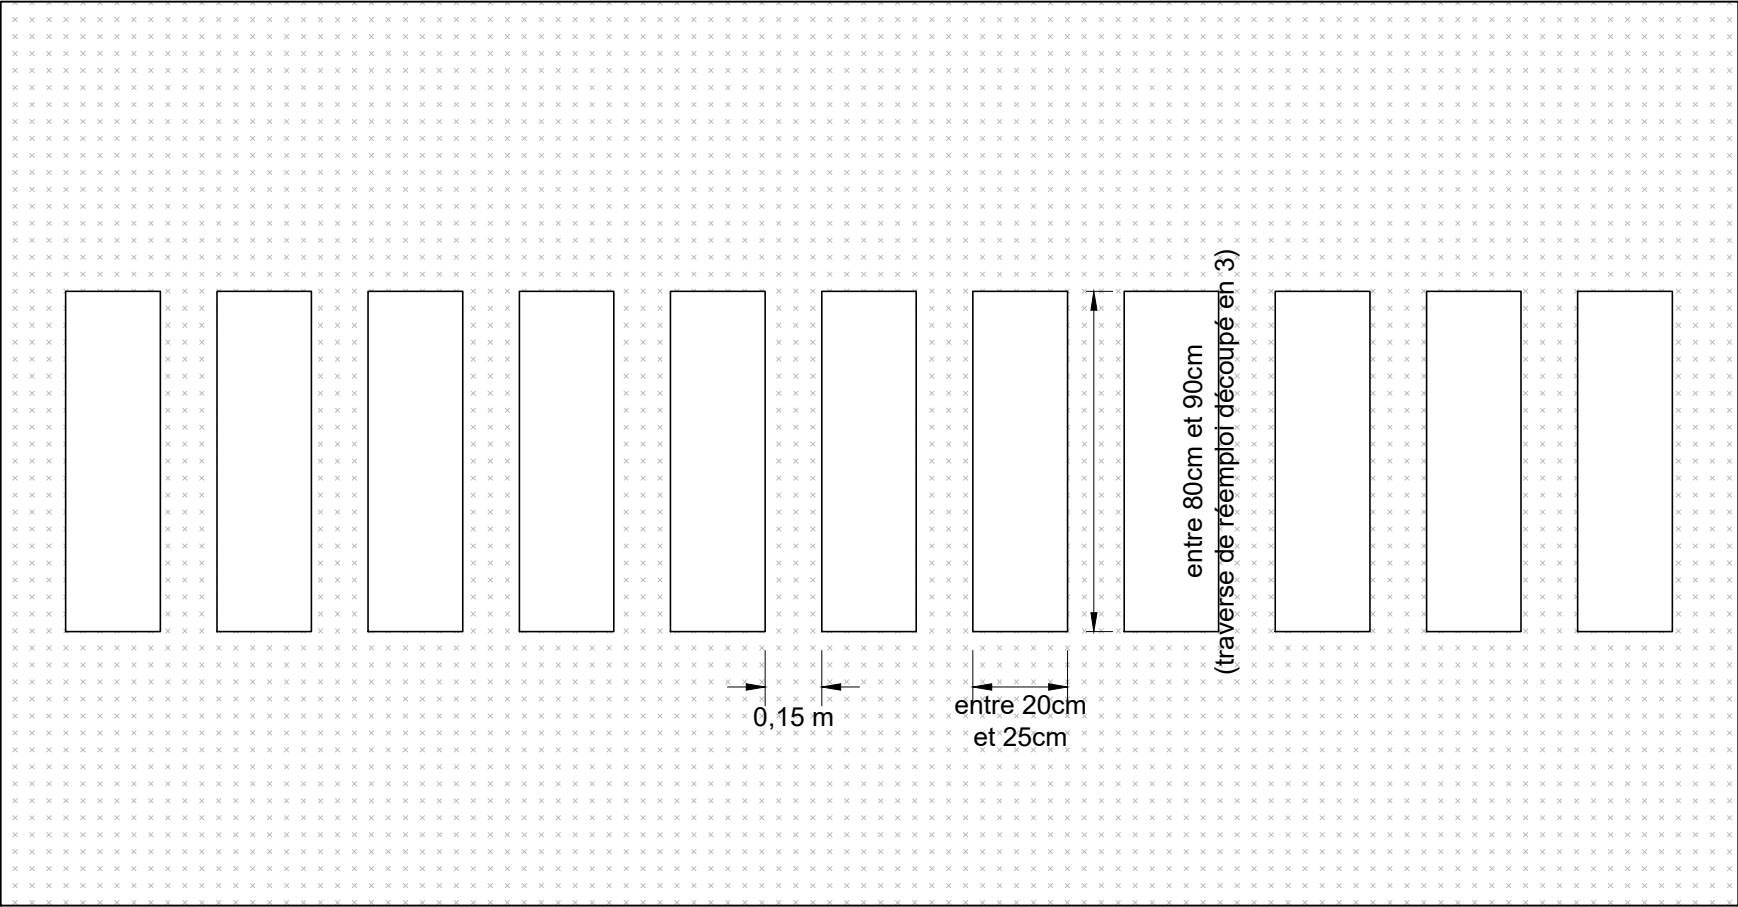

Plan




Référence



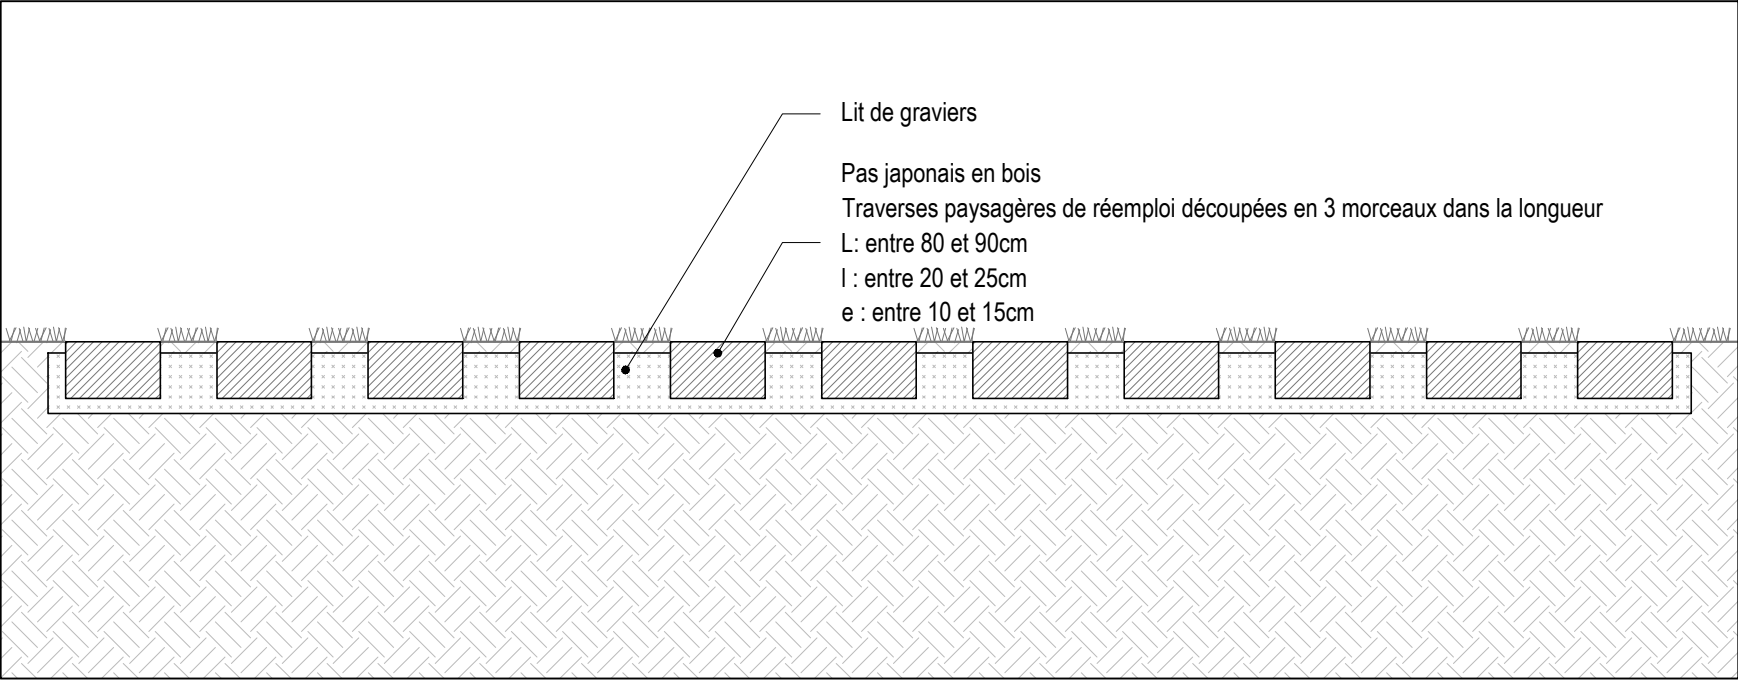


Coupe

Maitre d'ouvrage:	Architecte:	Bureau d'étude structure:	Bureau d'étude fluides	Economiste:	BET acoustique	VRD:	Paysage	OPC	Échelle	Format	Date	DCE PAY-DT-2806-A
Université Paris 8 2, Rue de la Liberté 93526 Saint-Denis	LT2A 136 rue Championnet 75018 Paris Tel: 09 55 62 99 26 projet@lt2a.com	MAKE 117 rue de Bagnolet 75010 Paris Tel: 06 24 40 64 72 contact@make-ingenierie.com	YAC 40 route de Clesse 79350 Chiche Tel: 05 49 72 13 35 mvigneron@yac.fr	ATEC 21 Bis rue des Plantes 75014 Paris Tel : 02 96 52 46 70 a.linglin@atec-info.fr	ECKEA Acoustique 33 Rue de Croulebarbe 75013 Paris Tel: 01 56 68 00 36 boutruche@eckea-acoustique.com	VEGETUDE 10 Rue Gaston Boyer 51100 Reims Tel: 03 26 91 02 89 stancrez@vegetude.fr	STUDIO METEORES 18 passage privé 93500 Pantin Tel : 06 66 67 20 08 studiometeo@gmail.com	LIGNEUL CEDRIC EI 3 rue Xaintrilles 75013 Paris Tel : 06 63 25 27 76 ligneul.cedric@gmail.com	1:20	A3	25/05/2025	
DET 03 - pas japonais en bois												Maison des associations université Saint-Denis

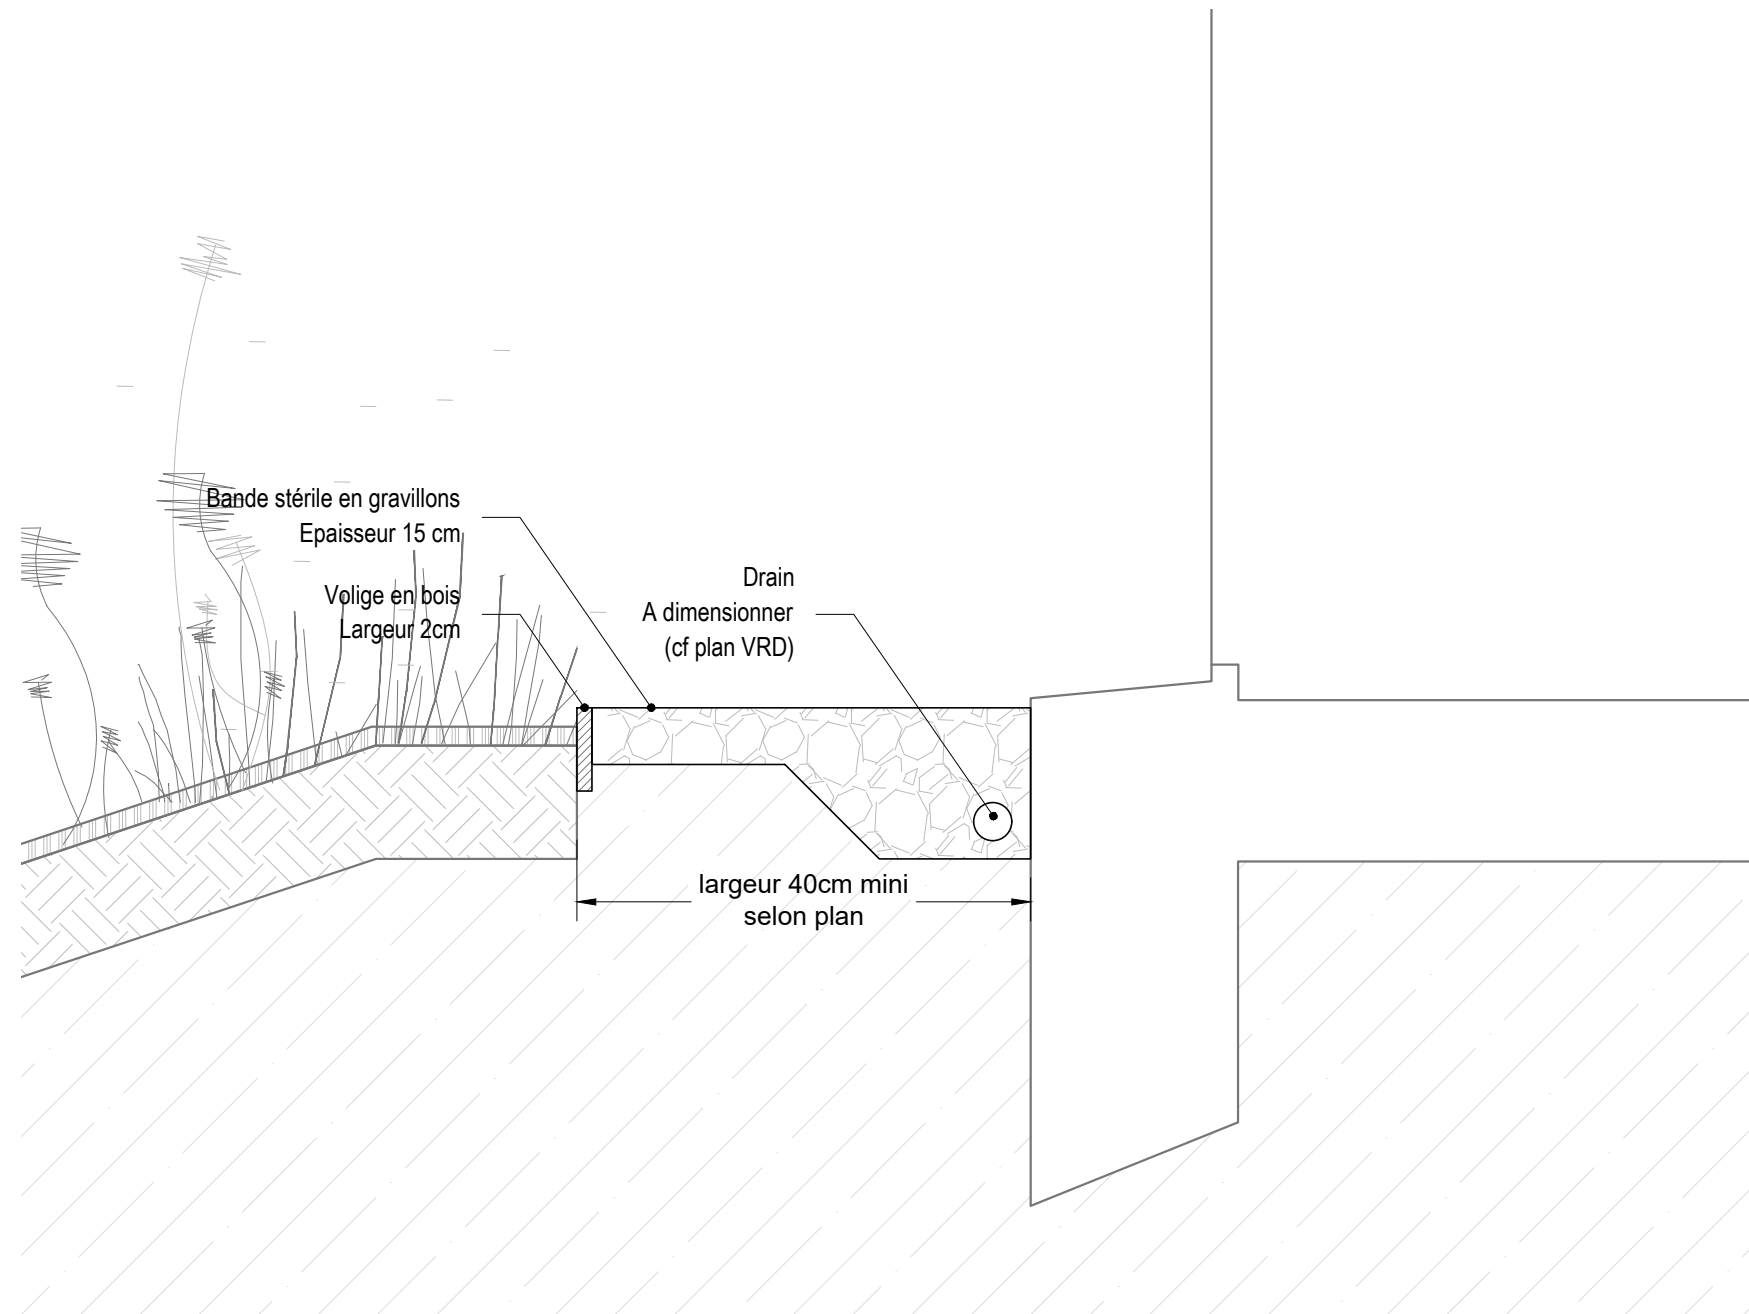


Maitre d'ouvrage:	Architecte:	Bureau d'étude structure:	Bureau d'étude fluides	Economiste:	BET acoustique	VRD:	Paysage	OPC	Échelle	Format	Date	DCE
Université Paris 8 2, Rue de la Liberté 93526 Saint-Denis	LT2A 136 rue Championnet 75018 Paris Tel: 09 55 62 99 26 projet@lt2a.com	MAKE 117 rue de Bagnolet 75010 Paris Tel: 06 24 40 64 72 contact@make-ingenierie.com	YAC 40 route de Clesse 79350 Chiche Tel: 05 49 72 13 35 mvigneron@yac.fr	ATEC 21 Bis rue des Plantes 75014 Paris Tel: 02 96 52 46 70 a.linglin@atec-info.fr	ECKEA Acoustique 33 Rue de Croulebarbe 75013 Paris Tel: 01 56 68 00 36 boutruche@eckea-acoustique.com	VEGETUDE 10 Rue Gaston Boyer 51100 Reims Tel: 03 26 91 02 89 stancrez@vegetude.fr	STUDIO METEORES 18 passage privé 93500 Pantin Tel : 06 66 67 20 08 studiometeores@gmail.com	LIGNEUL CEDRIC EI 3 rue Xaintrailles 75013 Paris Tel : 06 63 25 27 76 ligneul.cedric@gmail.com	1:20	A3	25/05/2025	PAY-DT-2806-A
DET 04 - PIED DE FACADE												
Maison des associations université Saint-Denis												

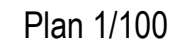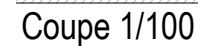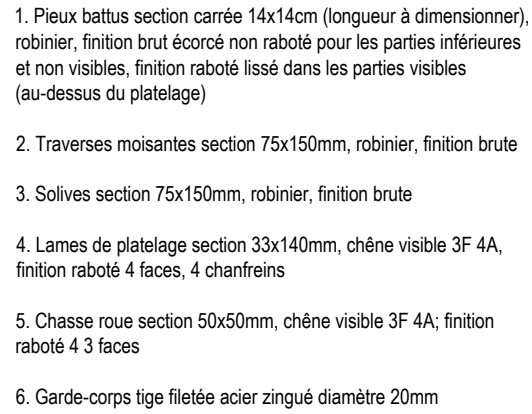


Maitre d'ouvrage:	Architecte:	Bureau d'étude structure:	Bureau d'étude fluides	Economiste:	BET acoustique	VRD:	Paysage	OPC	Échelle	Format	Date	DCE PAY-DT-2806-A
Université Paris 8 2, Rue de la Liberté 93526 Saint-Denis	LT2A 136 rue Championnet 75018 Paris Tel: 09 55 62 99 26 projet@lt2a.com	MAKE 117 rue de Bagnolet 75018 Paris Tel: 06 24 40 64 72 contact@make-ingenierie.com	YAC 40 route de Clesse 79350 Chiche Tel: 05 49 72 13 35 mvigneron@yac.fr	ATEC 21 Bis rue des Plantes 75014 Paris Tel : 02 96 52 46 70 a.linglin@atec-info.fr	ECKEA Acoustique 33 Rue de Croulebarbe 75013 Paris Tel: 01 56 68 00 36 boutruche@eckea-acoustique.com	VEGETUDE 10 Rue Gaston Boyer 51100 Reims Tel: 03 26 91 02 89 stancrez@vegetude.fr	STUDIO METEORES 18 passage privé 93500 Pantin Tel : 06 66 67 20 08 studiometeores@gmail.com	LIGNEUL CEDRIC EI 3 rue Xaintrailles 75013 Paris Tel : 06 63 25 27 76 ligneul.cedric@gmail.com	1:100	A3	25/05/2025	
DET 05 - TERRASSE EN BOIS												
Maison des associations université Saint-Denis												



dimensions : 435 x 820 mm
capacité : 80L
RAL : au choix du MOE

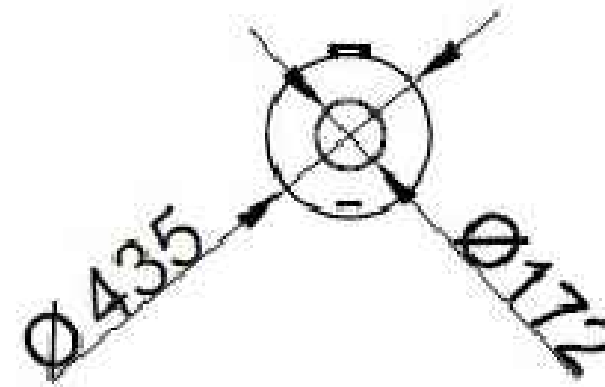

Maitre d'ouvrage:	Architecte:	Bureau d'étude structure:	Bureau d'étude fluides	Economiste:	BET acoustique	VRD:	Paysage	OPC	Échelle	Format	Date	DCE
Université Paris 8 2, Rue de la Liberté 93526 Saint-Denis	LT2A 136 rue Championnet 75018 Paris Tel: 09 55 62 99 26 projet@lt2a.com	MAKE 117 rue de Bagnolet 75010 Paris Tel: 06 24 40 64 72 contact@make-ingenierie.com	YAC 40 route de Clesse 79350 Chiche Tel: 05 49 72 13 35 mvigneron@yac.fr	ATEC 21 Bis rue des Plantes 75014 Paris Tel : 02 96 52 46 70 a.linglin@atec-info.fr	ECKEA Acoustique 33 Rue de Croulebarbe 75013 Paris Tel : 01 56 68 00 36 boutruche@eckea-acoustique.com	VEGETUDE 10 Rue Gaston Boyer 51100 Reims Tel: 03 26 91 02 89 stancrez@vegetude.fr	STUDIO METEORES 18 passage privé 93500 Pantin Tel : 06 66 67 20 08 studiometeores@gmail.com	LIGNEUL CEDRIC EI 3 rue Xaintraillais 75013 Paris Tel : 06 63 25 27 76 ligneul.cedric@gmail.com	1:20	A3	25/05/2025	PAY-DT-2806-A
DET 06 - CORBEILLE												
Maison des associations université Saint-Denis												

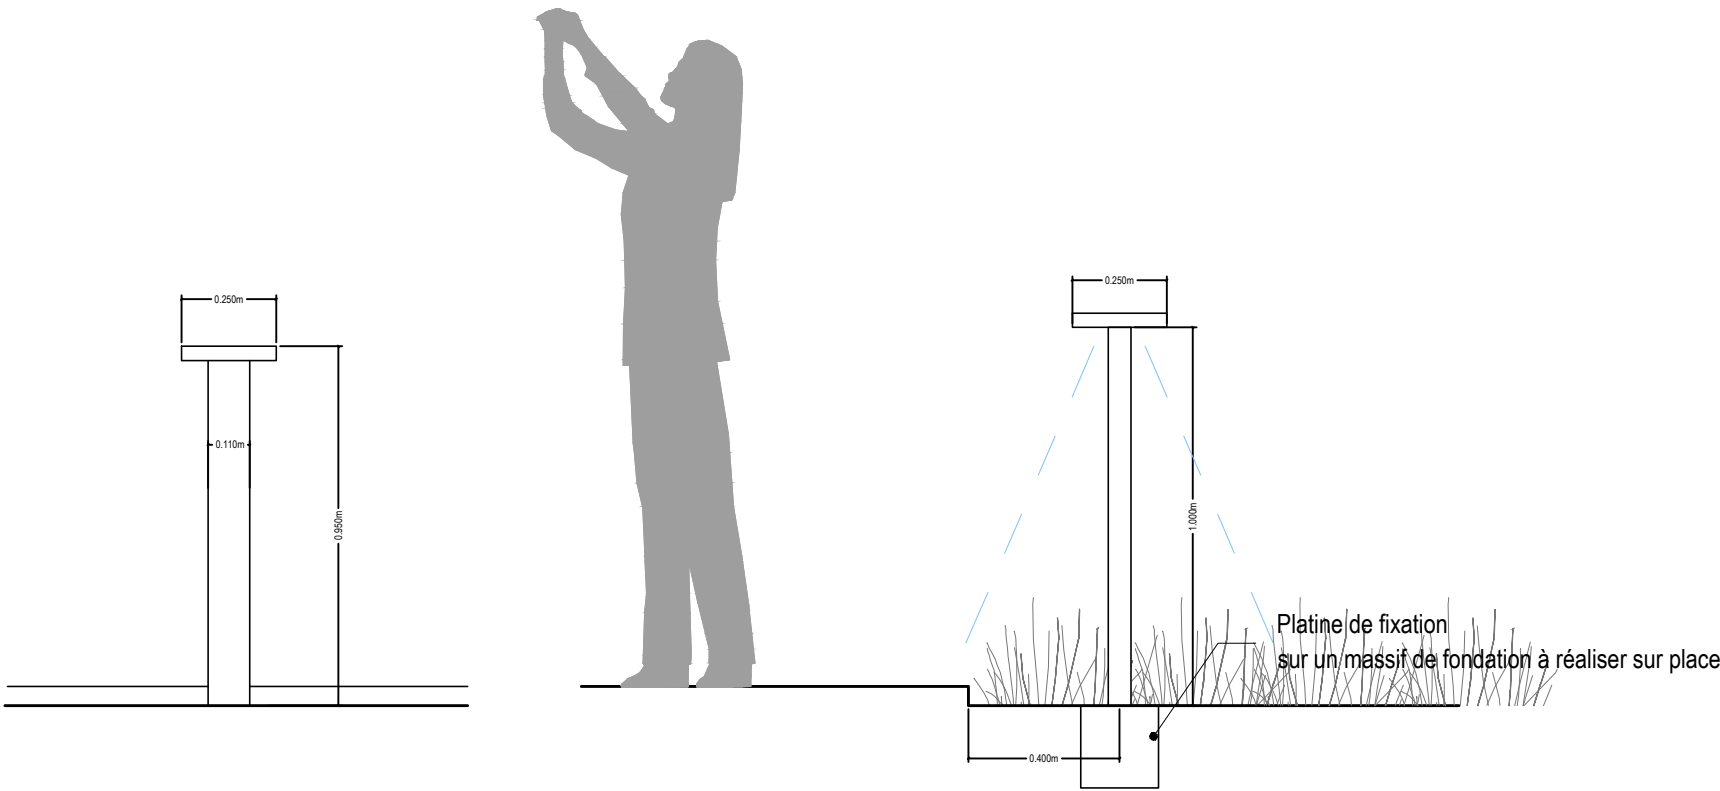

Borne lumineuse en aluminium et acier inoxydable
hauteur 95cm
couleur gris graphite

Indice IK 08
Degré de protection IP65 mini
Orientation de la lumière par vasque synthétique
LED 10W
3000 K

Maitre d'ouvrage:	Architecte:	Bureau d'étude structure:	Bureau d'étude fluides	Economiste:	BET acoustique	VRD:	Paysage	OPC	Échelle	Format	Date	DCE PAY-DT-2806-A
Université Paris 8 2, Rue de la Liberté 93526 Saint-Denis	LT2A 136 rue Championnet 75018 Paris Tel: 09 55 62 99 26 projet@lt2a.com	MAKE 117 rue de Bagnolet 75010 Paris Tel: 06 24 40 64 72 contact@make-ingenierie.com	YAC 40 route de Clesse 75010 Chiche Tel: 05 49 72 13 35 mvigneron@yac.fr	ATEC 21 Bis rue des Plantes 75014 Paris Tel : 02 96 52 46 70 a.linglin@atec-info.fr	ECKEA Acoustique 33 Rue de Croulebarbe 75013 Paris Tel: 01 56 68 00 36 boutruche@eckea-acoustique.com	VEGETUDE 10 Rue Gaston Boyer 51100 Reims Tel: 03 26 91 02 89 stancrez@vegetude.fr	STUDIO METEORES 18 passage privé 93500 Pantin Tel : 06 66 67 20 08 studiometeores@gmail.com	LIGNEUL CEDRIC EI 3 rue Xaintrailles 75013 Paris Tel : 06 63 25 27 76 ligneul.cedric@gmail.com	1:20	A3	25/05/2025	
DET 07 - BORNES LUMINEUSES												
Maison des associations université Saint-Denis												

