

PHASE
DCE

CARNET DE PLANS PAYSAGE


PROJET
Maison des associations université Saint-Denis











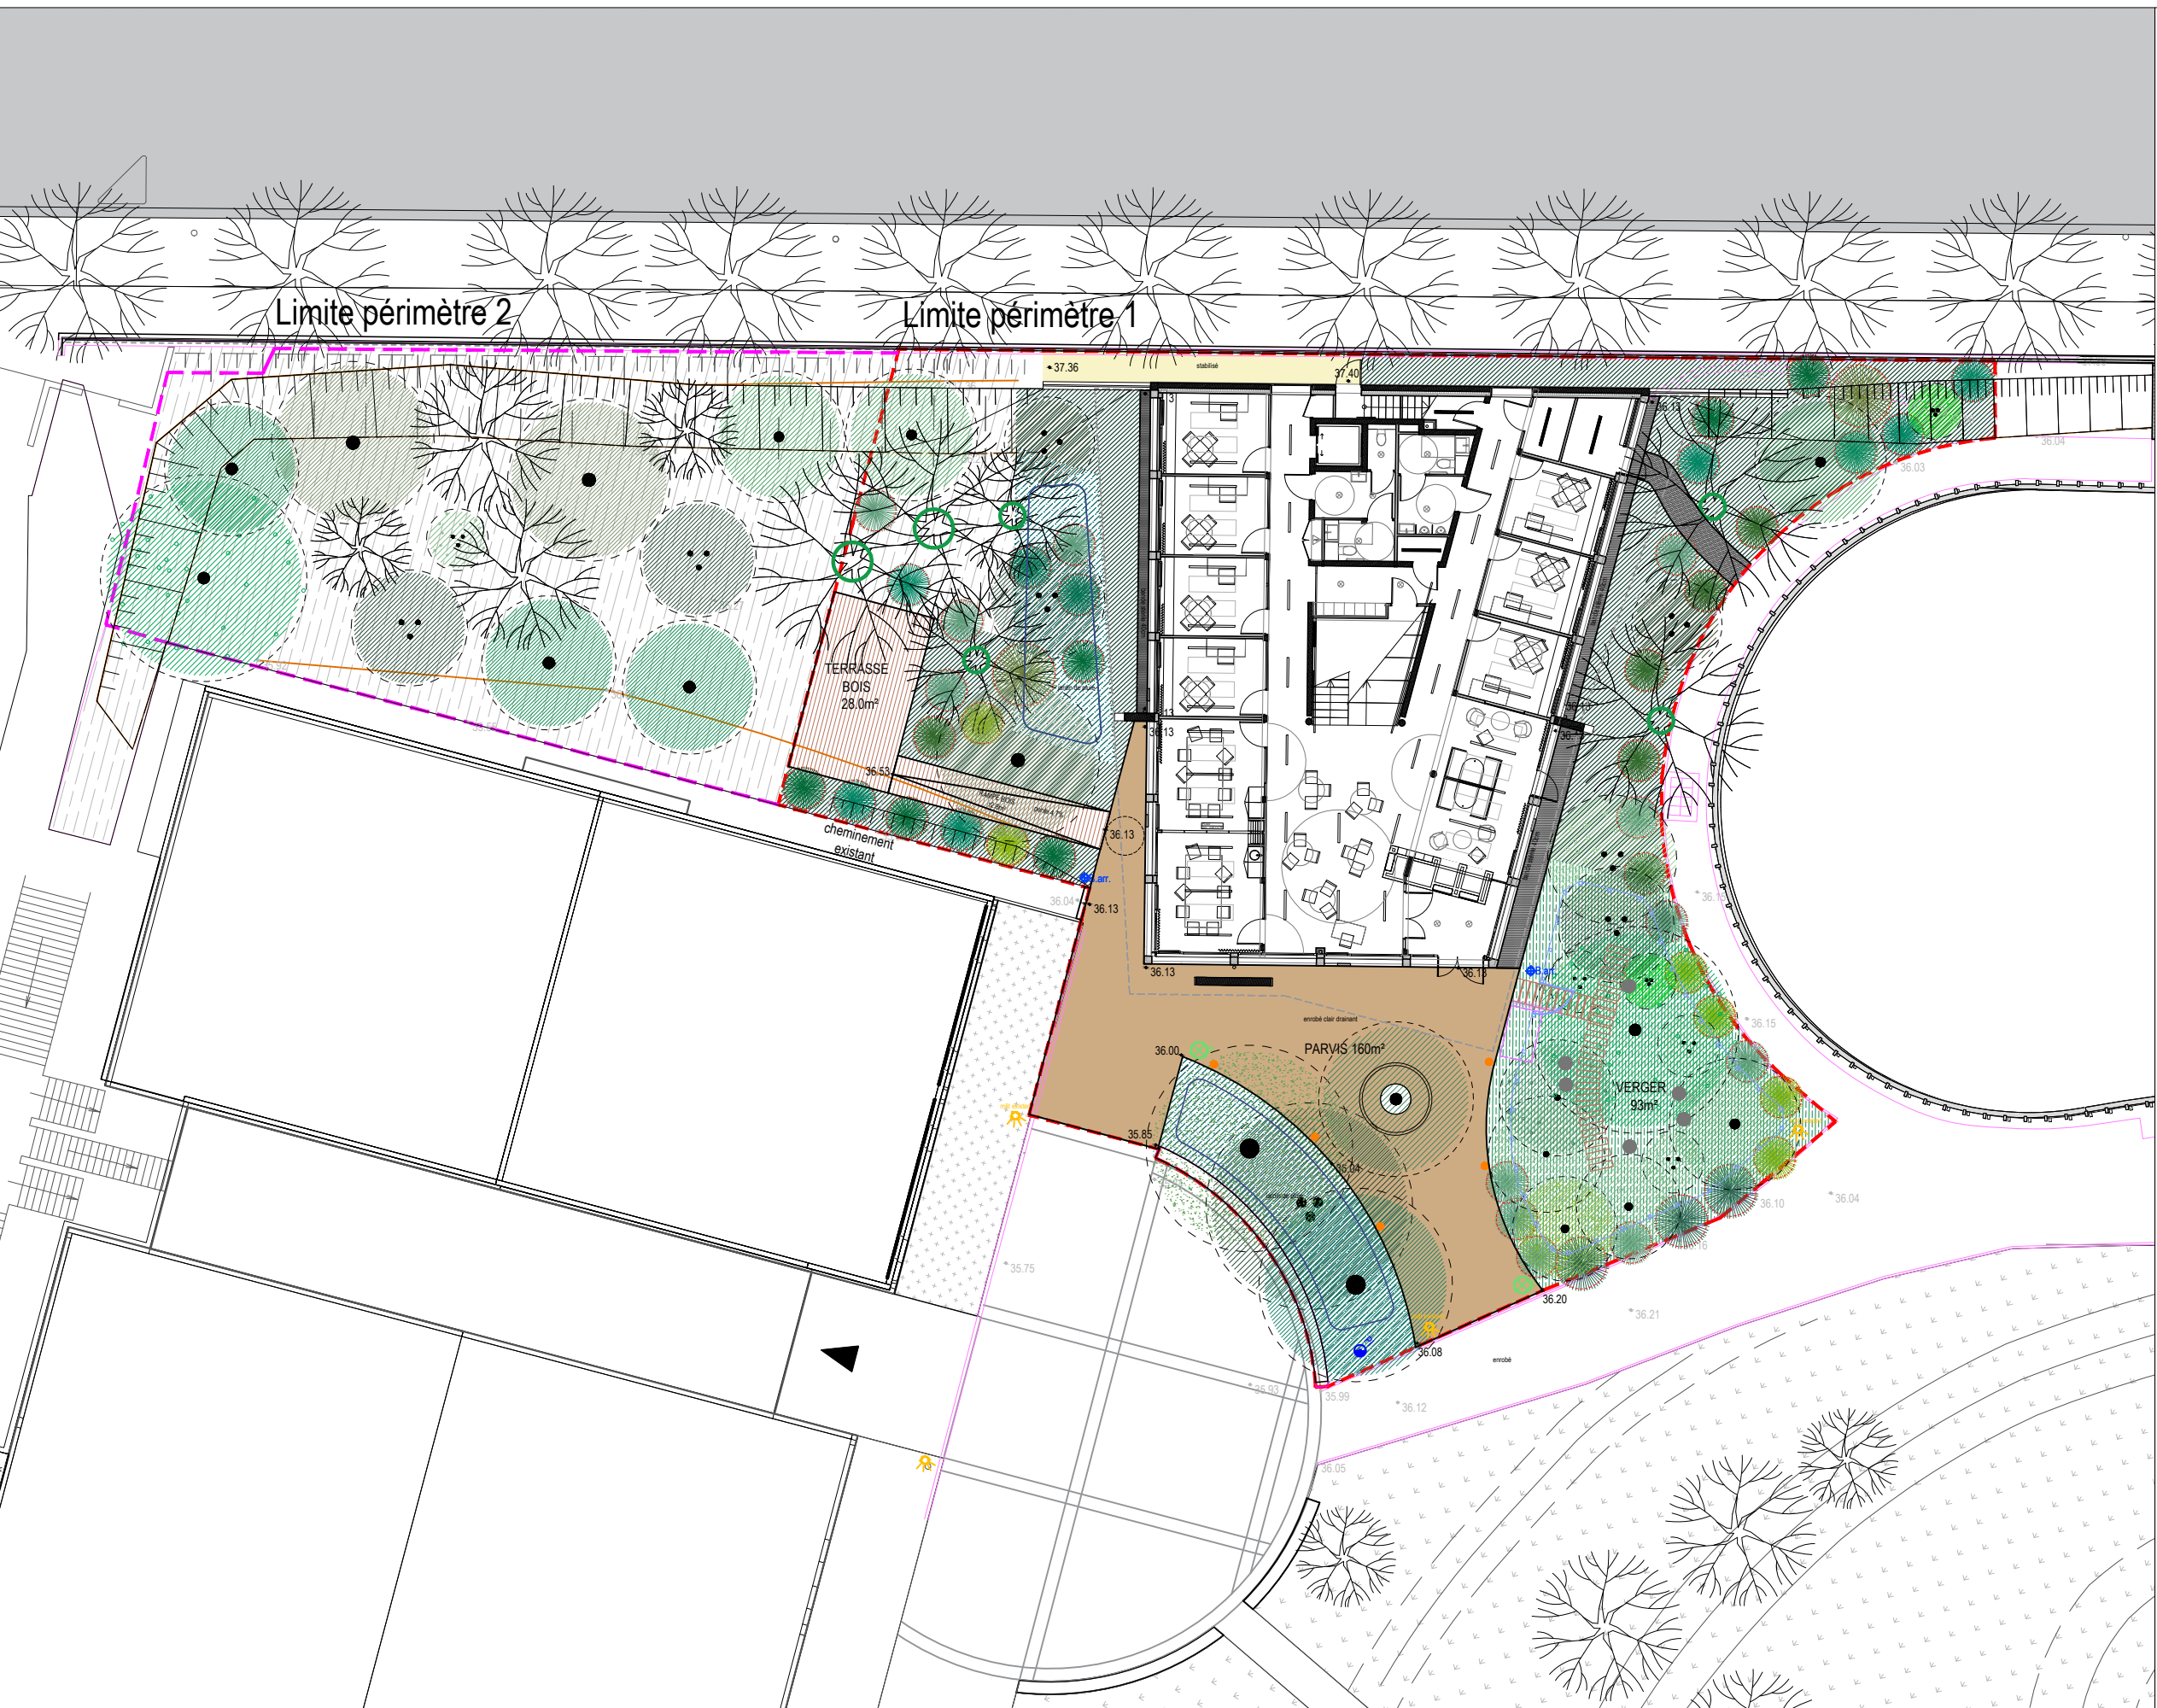





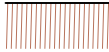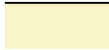

2, rue de la Liberté, 93 200 Saint-Denis

<div>Maîtrise d'ouvrage</div> <div>Université Paris 8 2, Rue de la Liberté 93526 Saint-Denis</div>	<div>Architecte</div> <div>LT2A 136 rue Championnet 75018 Paris Tel: 09 55 62 99 26 projet@lt2a.com</div>	<div>Météores.</div>
<div>Bureau d'étude structure</div> <div>MAKE 117 rue de Bagnolet 75010 Paris Tel: 06 24 40 64 72 contact@make-ingenierie.com</div>	<div>Bureau d'étude fluides</div> <div>YAC INGENIERIE 40 route de Clessé 79350 CHICHE Tel : 05 49 72 13 35 mvigneron@yac.fr wgaudais@yac.fr</div>	<div>BET VRD</div> <div>VEGETUDE 12 rue Louis Bertrand 94200 Ivry-sur-Seine Tel: 03 26 40 66 17 stancrez@vegetude.fr</div>
<div>Acousticien</div> <div>ECKEA Acoustique 33 Rue de Croulebarbe 75013 Paris Tel: 01 56 68 00 36 thevenin@eckea-acoustique.com boutruche@eckea-acoustique.com</div>	<div>Bureau Contrôle</div> <div>Bureau Veritas 21 Rue des Ardennes 75019 francis.blain@bureauveritas.com</div>	<div>CSPS</div> <div>Société ACI-BET 5 Bis Rue du Bois 60220 blandine.lelay@aci-bet.com</div>
<div>Economiste</div> <div>ATEC 21 Bis rue des Plantes 75014 Paris Tel : 02 96 52 46 70 a.linglin@atec-info.fr</div>	<div>OPC</div> <div>LIGNEUL CEDRIC EI 3 rue Xaintrailles 75013 Paris Tel : 06 63 25 27 76 ligneul.cedric@gmail.com</div>	<div>PAYSAGE</div> <div>STUDIO METEORES 18 passage privé 93500 Pantin Tel : 06 66 67 20 08 studiometeores@gmail.com</div>


Echelle	Format A3	PLANS PAYSAGE	PAY-DT-2800-A
---------	--------------	---------------	---------------

Emetteur: Studio Météores paysagiste		
INDICE	DATE	MODIFICATIONS COMMENTAIRES
A	30/06/2025	Première Diffusion





Limites	
	Limite périmètre 1
	Limite périmètre 2
Revêtements de sol	
	Enrobé clair drainant surface : 158m²
	Gravier - bande stérile surface : 25m²
	Platelage bois surface : 41m²
	Stabilisé surface : 15m²
	Semis prairie fleurie terre végétale ép. 30cm - surface : 134m²
	Jardin de pluie - Mélange vivaces et graminées terre végétale ép. 30cm - surface : 86m²
	Sous-bois - Mélange vivaces et couvre-sols terre végétale ép. 30cm - surface : 189m²
Arbres existant à conserver	
	Arbres existant à protéger pendant toute la durée du chantier
Arbres à planter	
Grand développement	
	Erable argenté <i>Acer saccharinum</i>
Nivellement	
* 36.10	Niveau existant
* 36.04	Niveau projeté
Mobiliers	
	Clôture en bois
	Pas japonais en bois (traverses de chemin de fer de réemploi)
	Assises rondins de bois (redécoupage des grumes des arbres abattus)
	Corbeille
	Bouche d'arrosage
	Mâts d'éclairage existants conservés
	Balises d'éclairage projet

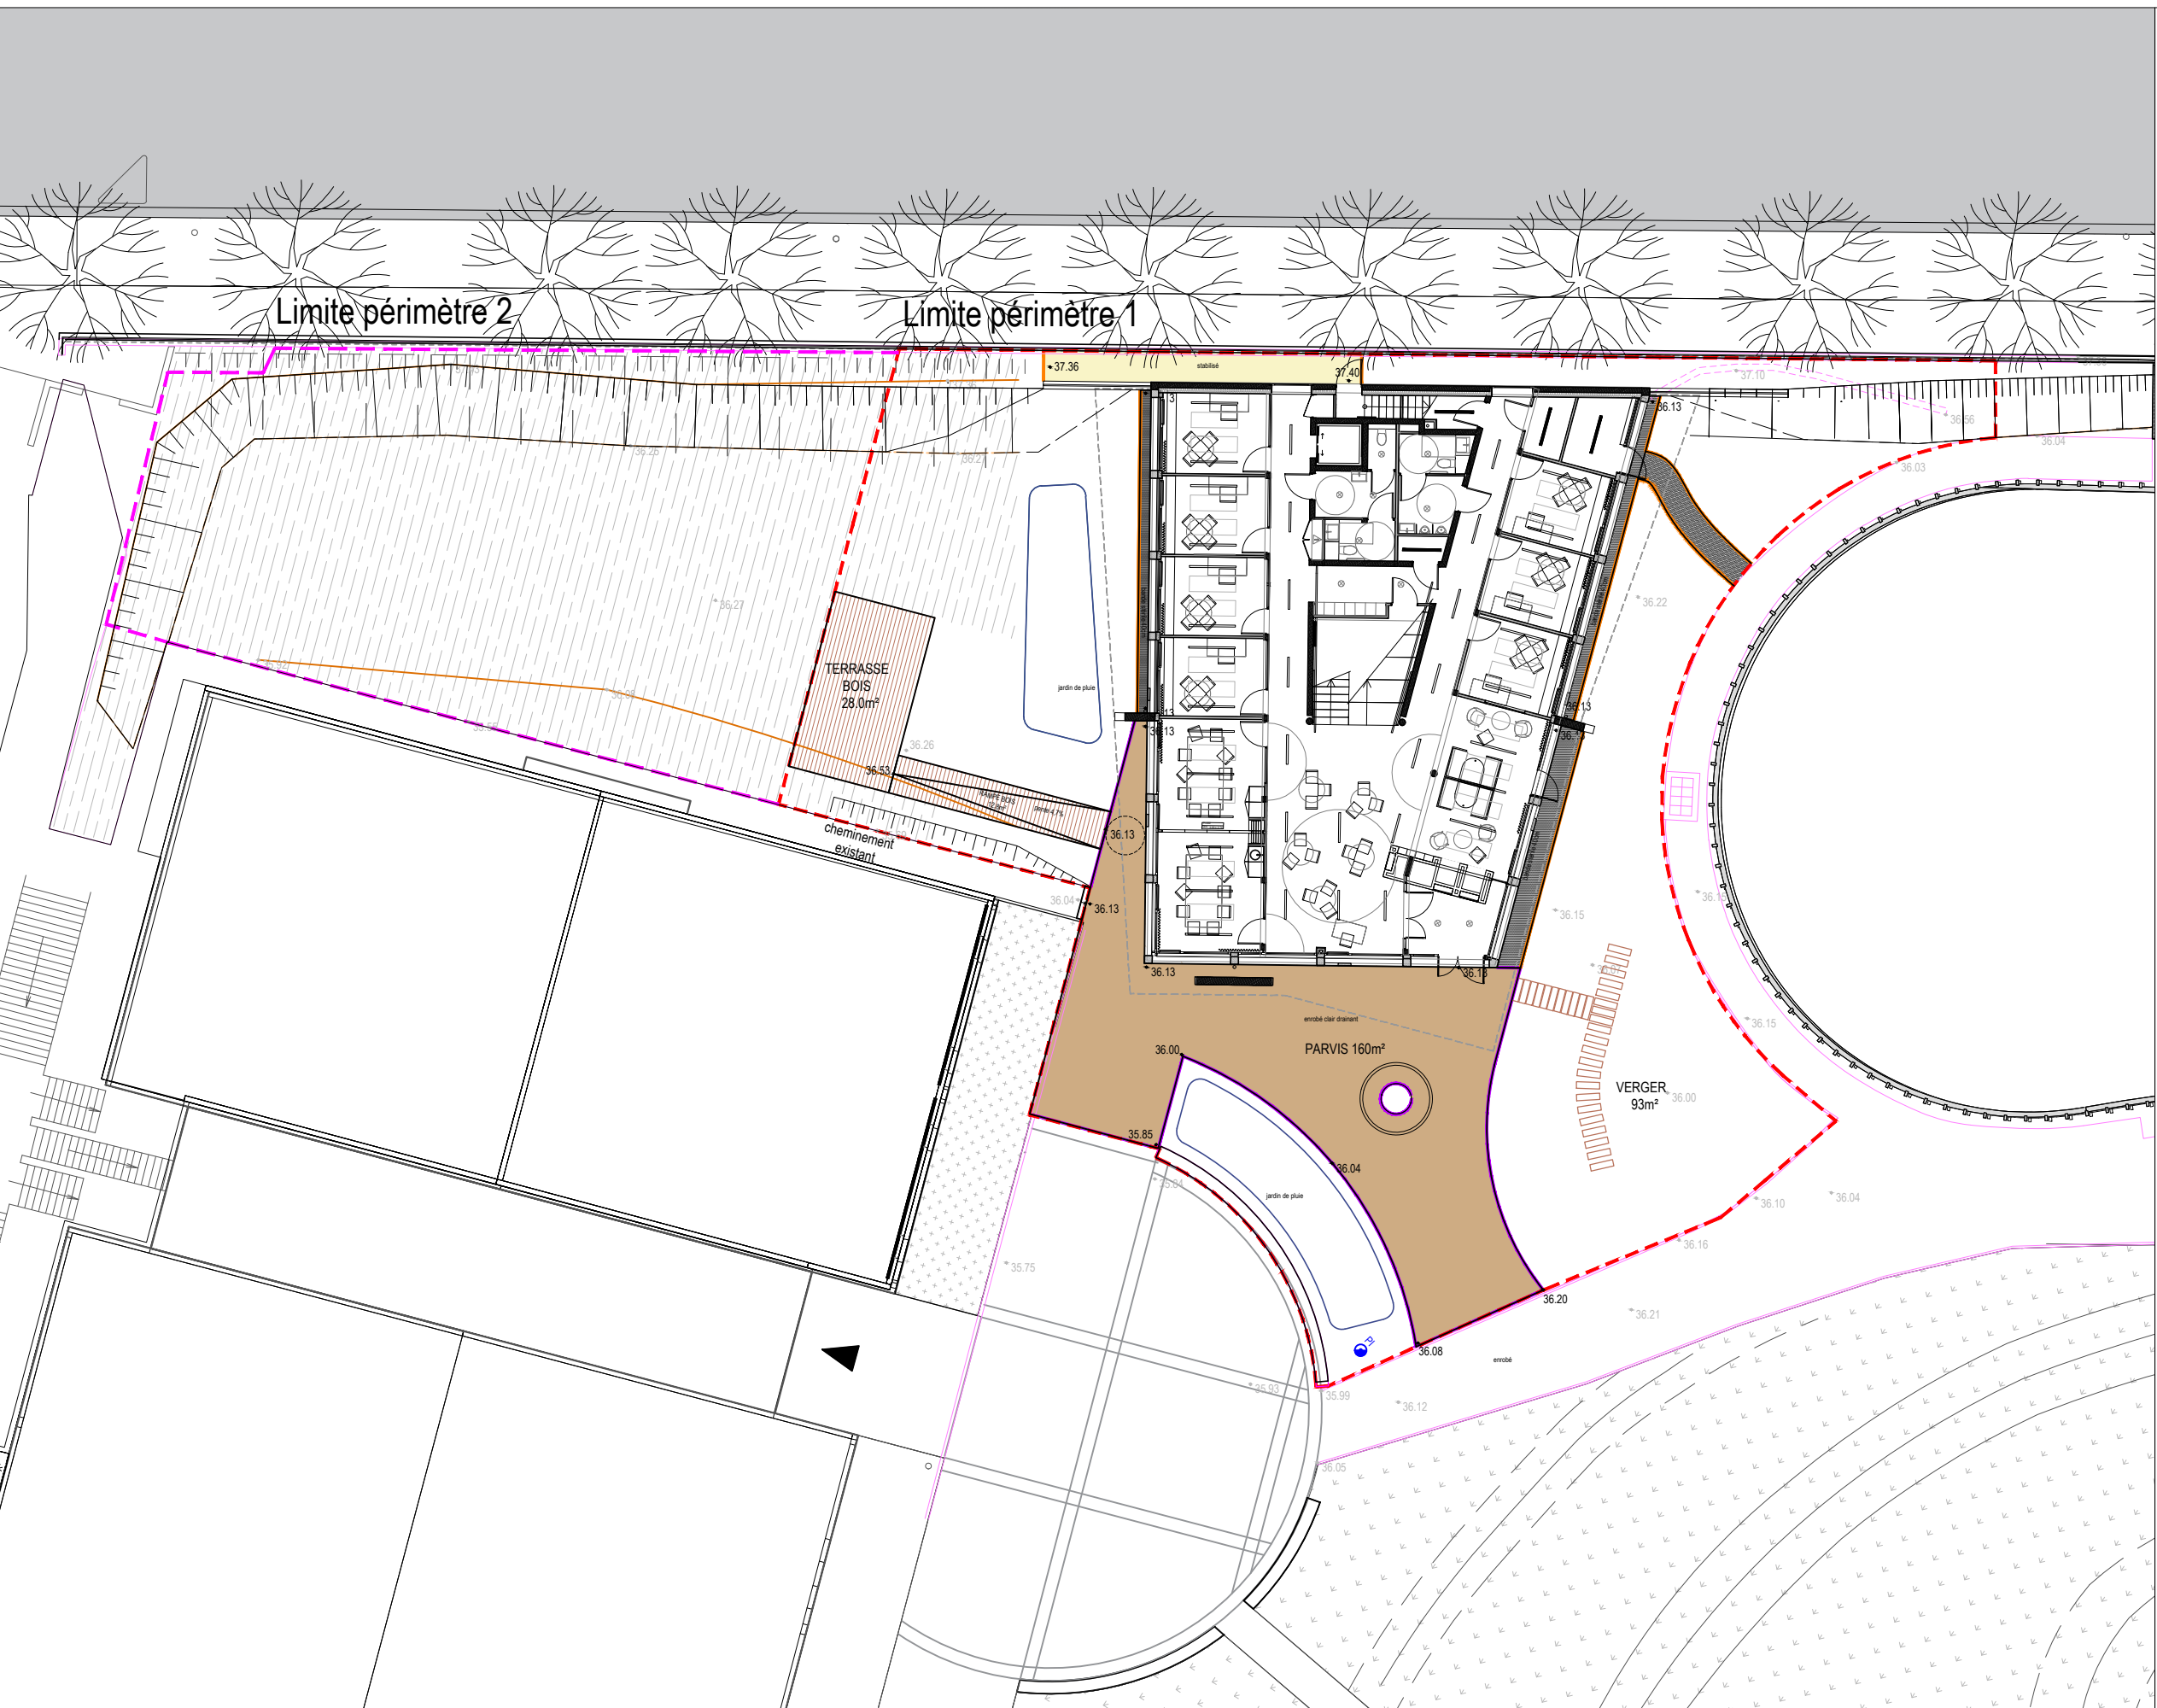Maitre d'ouvrage:	Architecte:	Bureau d'étude structure:	Bureau d'étude fluides	Economiste:	BET acoustique	VRD:	Paysage	OPC	Échelle	Format	Date	DCE PAY-PL-2801-A
Université Paris 8 2, Rue de la Liberté 93526 Saint-Denis	LT2A 136 rue Championnet 75018 Paris Tel: 09 55 62 99 26 projet@lt2a.com	MAKE 117 rue de Bagnolet 75010 Paris Tel: 06 24 40 64 72 contact@make-ingenierie.com	YAC 40 route de Clesse 79350 Chiche Tel: 05 49 72 13 35 mvigneron@yac.fr	ATEC 21 Bis rue des Plantes 75014 Paris Tel: 02 96 52 46 70 a.linglin@atec-info.fr	ECKEA Acoustique 33 Rue de Croulebarbe 75013 Paris Tel: 01 56 68 00 36 boutruche@eckea-acoustique.com	VEGETUDE 10 Rue Gaston Boyer 51100 Reims Tel: 03 26 91 02 89 stancrez@vegetude.fr	STUDIO METEORES 18 passage privé 93500 Pantin Tel: 06 66 67 20 08 studiometeores@gmail.com	LIGNEUL CEDRIC EI 3 rue Xaintrilles 75013 Paris Tel: 06 63 25 27 76 ligneul.cedric@gmail.com	1:250	A3	25/05/2025	
METEORES - PLAN PAYSAGER D'ENSEMBLE												Maison des associations université Saint-Denis







Limites

-  Limite périmètre 1

 Limite périmètre 2

Revêtements de sol

- | | |
|---|---|
|  | Enrobé clair drainant
surface : 158m ² |
|  | Gravier - bande stérile
surface : 25m ² |
|  | Platelage bois
surface : 41m ² |
|  | Stabilisé
surface : 15m ² |


Bordures

- Volige métallique
- Volige bois

Nivellement

- | | |
|---------|-----------------|
| * 36.10 | Niveau existant |
| * 36.04 | Niveau projeté |

Maitre d'ouvrage:	Architecte:	Bureau d'étude structure:	Bureau d'étude fluides	Economiste:	BET acoustique	VRD:	Paysage	OPC	Échelle	Format	Date	DCE
Université Paris 8 2, Rue de la Liberté 93526 Saint-Denis	LT2A 136 rue Championnet 75018 Paris Tel: 09 55 62 99 26 projet@lt2a.com	MAKE 117 rue de Bagnolet 75010 Paris Tel: 06 24 40 64 72 contact@make-ingenierie.com	YAC 40 route de Clesse 75010 Chiche Tel: 05 49 72 13 35 mvigneron@yac.fr	ATEC 21 Bis rue des Plantes 75014 Paris Tel : 02 96 52 46 70 a.linglin@atec-info.fr	ECKEA Acoustique 33 Rue de Croulebarbe 75013 Paris Tel: 01 56 68 00 36 boutruche@eckea-acoustique.com	VEGETUDE 10 Rue Gaston Boyer 51100 Reims Tel: 03 26 91 02 89 stancrez@vegetude.fr	STUDIO METEORES 18 passage privé 93500 Pantin Tel : 06 66 67 20 08 studiometeores@gmail.com	LIGNEUL CEDRIC EI 3 rue Xaintrailles 75013 Paris Tel : 06 63 25 27 76 ligneul.cedric@gmail.com	1:250	A3	25/05/2025	PAY-PL-2803-A
METEORES - PLAN SOLS ET NIVELLEMENT Maison des associations université Saint-Denis												

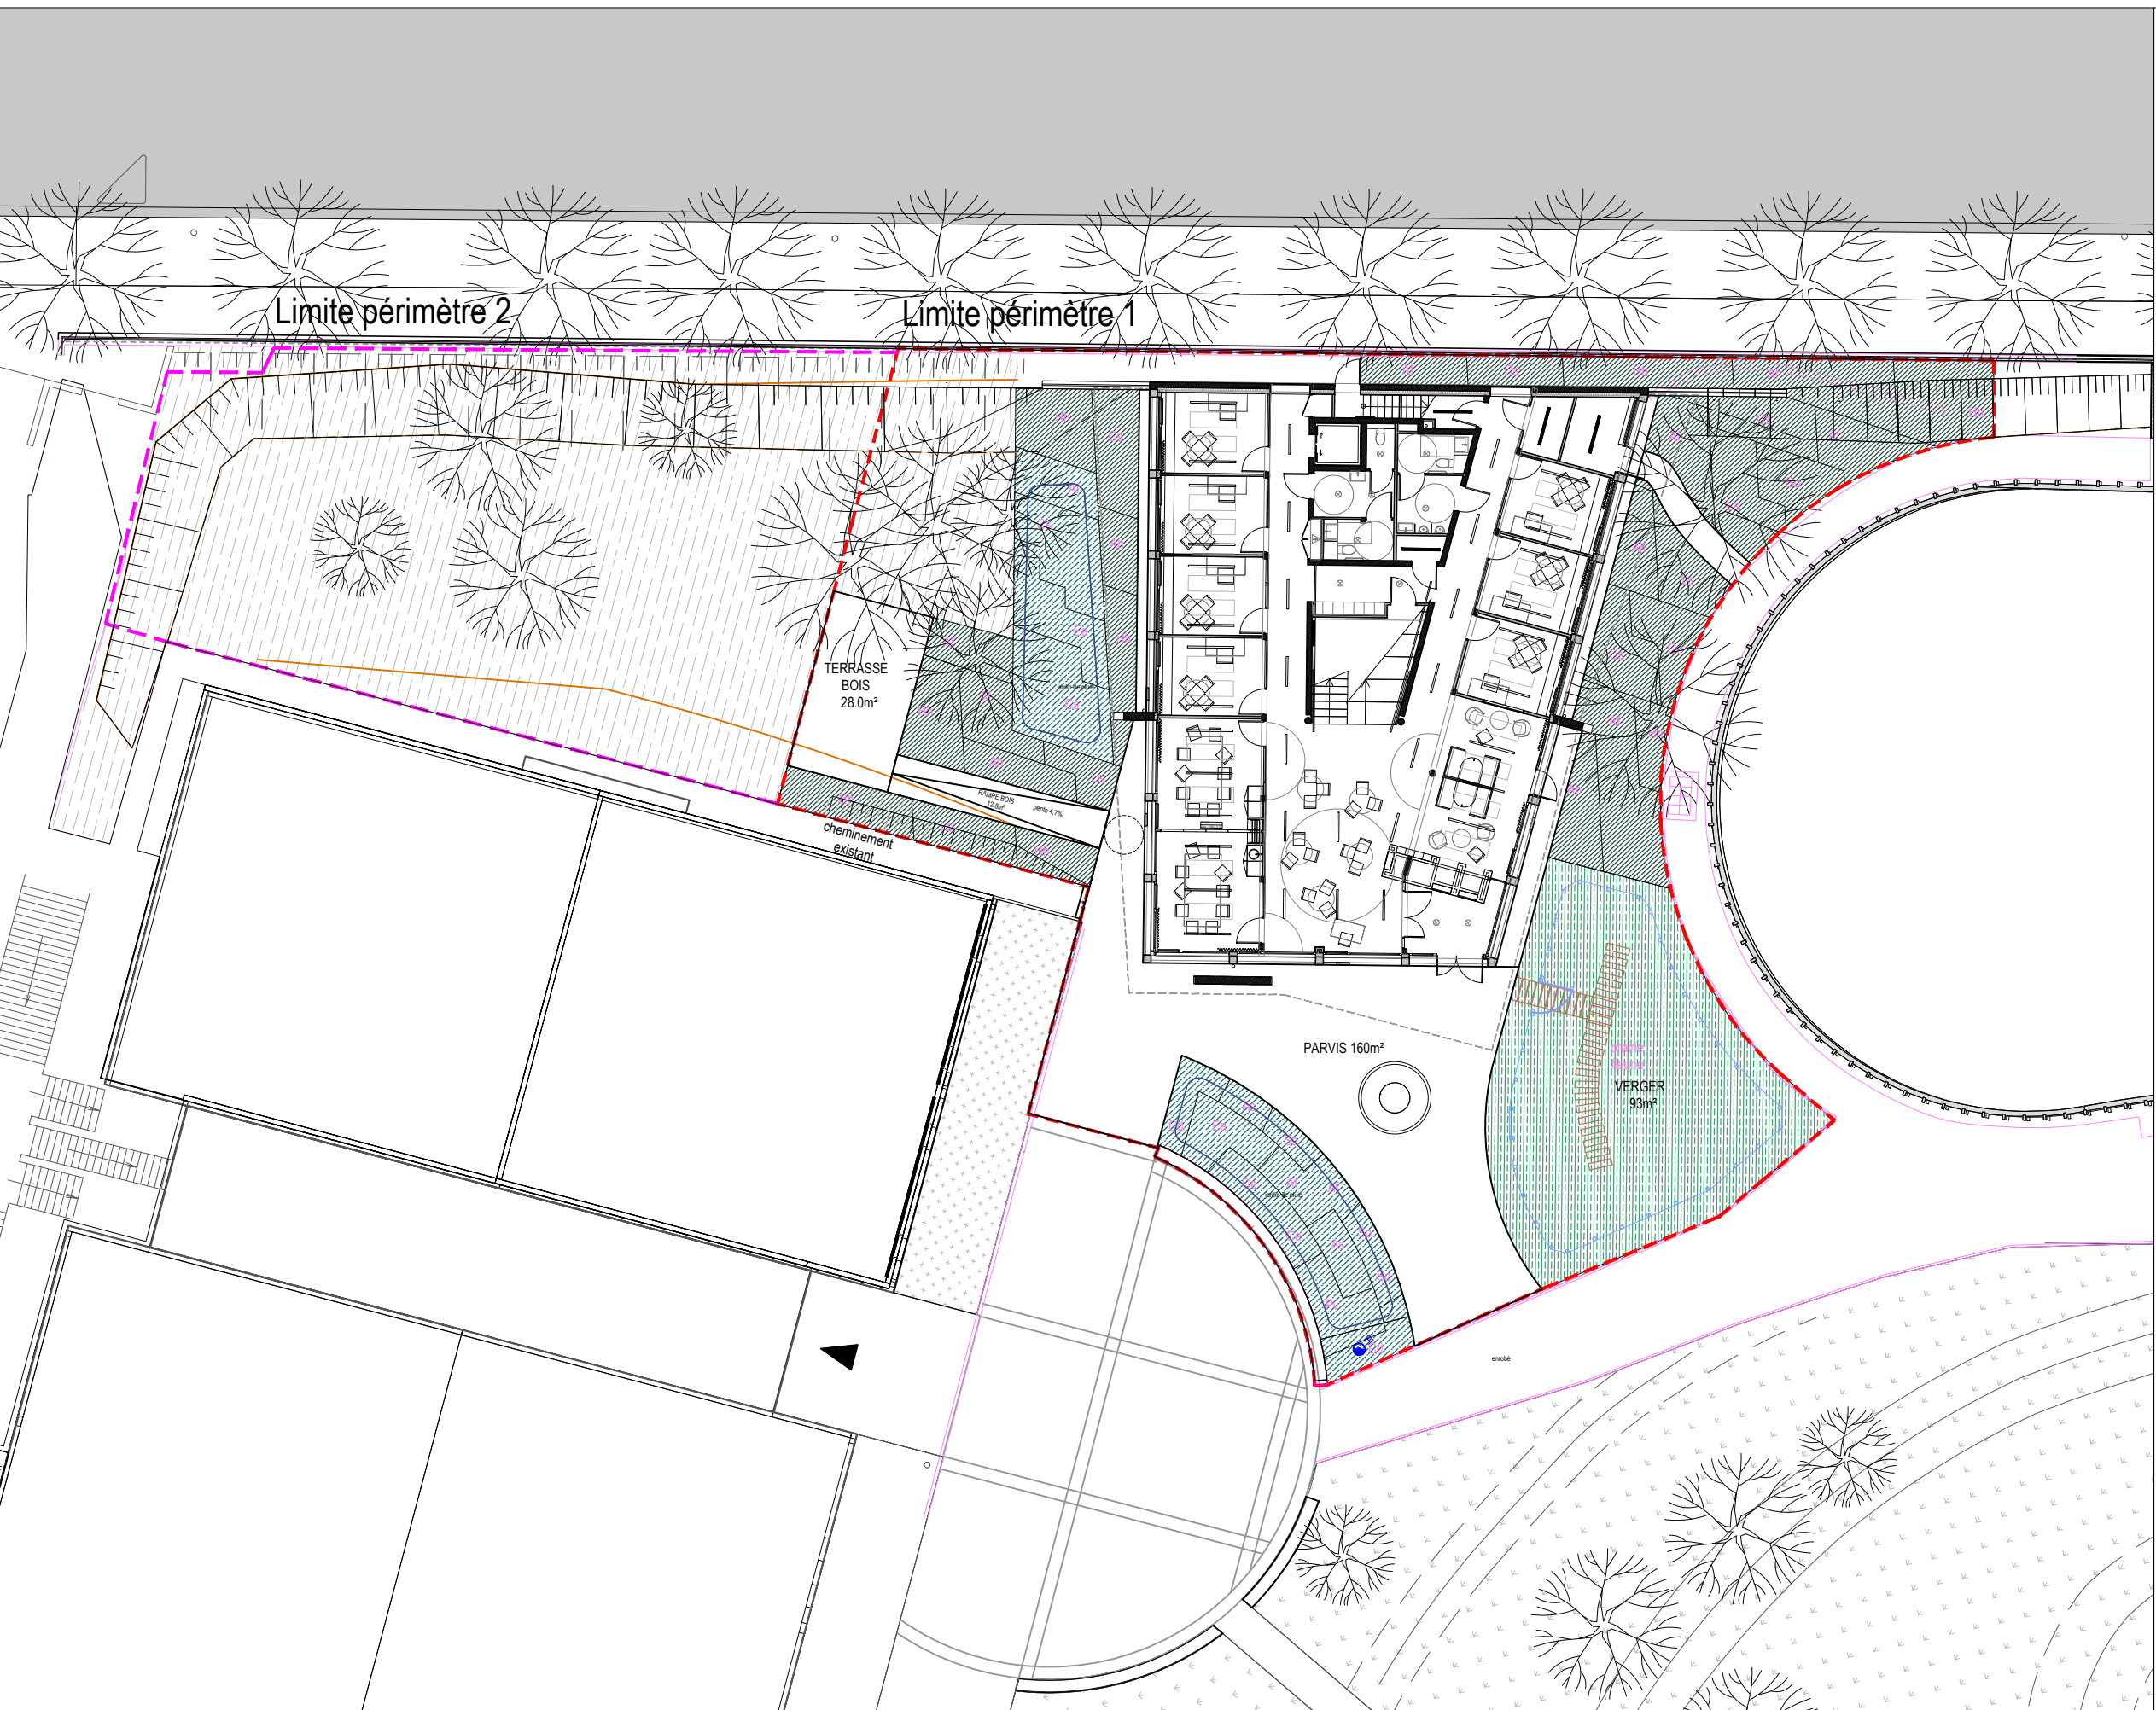

Vivaces, graminées et couvre-sols

Semis prairie fleurie
terre végétale ép. 30cm - surface : 134m²

exemple de composition : aneth, bourrache,
coquelourde, reseda, vipérine, centaurée,
phacélie, trèfle blanc, etc.

Jardin de pluie - Mélange vivaces et graminées
terre végétale ép. 30cm - surface : 86m²

Mélange "jardin de pluie" de la lisière
Af : *Athyrium filix-femina* - Fougère femelle - C3L - 4u/m²
Cs : *Carex sylvatica* - Laiche des bois - C3L - 6u/m²
Ea : *Euphorbia amygdaloides* - Euphorbe des bois - C3L - 4u/m²

Mélange "jardin de pluie" du parvis
Af : *Athyrium filix-femina* - Fougère femelle - C3L - 4u/m²
As : *Anthriscus sylvestris* - Cerfeuil des bois - C3L - 12u/m²
Cd : *Carex divulsa* - Laiche grise - C3L - 6u/m²
Ce : *Carex elata* - Laiche élevée - C3L - 6u/m²
Ea : *Euphorbia amygdaloides* - Euphorbe des bois C3L - 4u/m²
Pv : *Polypodium vulgare* - C3L - 5u/m²
So : *Sanguisorba officinalis* - Sanguisorbe officinale C3L - 9u/m²

Sous-bois - Mélange vivaces et couvre-sols
terre végétale ép. 30cm - surface : 189m²

Af : *Athyrium filix-femina* - C3L - 4u/m²
Ah : *Anemone hybrida* 'Honorine Jobert' - C3L - 6u/m²
Cs : *Carex sylvatica* - C3L - 6u/m²
Gs : *Galium odoratum* - C3L - 9u/m²
Hh : *Hedera helix* - C3L - 6u/m²
Ls : *Luzula sylvatica* - C3L - 9u/m²

Maitre d'ouvrage:	Architecte:	Bureau d'étude structure:	Bureau d'étude fluides	Economiste:	BET acoustique	VRD:	Paysage	OPC	Échelle	Format	Date	DCE PAY-PL-2805-A
Université Paris 8 2, Rue de la Liberté 93526 Saint-Denis	LT2A 136 rue Championnet 75018 Paris Tel: 09 55 62 99 26 projet@lt2a.com	MAKE 117 rue de Bagnolet 75010 Paris Tel: 06 24 40 64 72 contact@make-ingenierie.com	YAC 40 route de Clesse 79350 Chiche Tel: 05 49 72 13 35 mvigneron@yac.fr	ATEC 21 Bis rue des Plantes 75014 Paris Tel : 02 96 52 46 70 a.linglin@atec-info.fr	ECKEA Acoustique 33 Rue de Croulebarbe 75013 Paris Tel: 01 56 68 00 36 boutruche@eckea-acoustique.com	VEGETUDE 10 Rue Gaston Boyer 51100 Reims Tel: 03 26 91 02 89 stancrez@vegetude.fr	STUDIO METEORES 18 passage privé 93500 Pantin Tel : 06 66 67 20 08 studiometeores@gmail.com	LIGNEUL CEDRIC EI 3 rue Xaintrailles 75013 Paris Tel : 06 63 25 27 76 ligneul.cedric@gmail.com	1:250	A3	25/05/2025	
METEORES - PLAN STRATES BASSES												Maison des associations université Saint-Denis