


TENSION: 230/400V				ICC MONO: 1.400kA				ICC TRI: 3.592kA				REGIME DE NEUTRE: TN					
00		01		02		03		04		05		06		07		08	
SOMMAIRE								SOMMAIRE									
RGT	TITREFOLIO			I0	IB	IC	ID	IE	RGT	TITREFOLIO		I0	IA	IB	IC	ID	IE
01	SOMMAIRE		/						30								
02	CARACTERISTIQUE		/						31								
03	GENERAL		/						32								
04	ECLAIRAGE		/						33								
05	ECLAIRAGE		/						34								
06	PRISE DE COURANT		/						35								
07	GENERAL DIVERS 1		/						36								
08	COMMANDE		/						37								
09	SIGNALISATION		/						38								
10									39								
11									40								
12									41								
13									42								
14									43								
15									44								
16									45								
17									46								
18									47								
19									48								
20									49								
21									50								
22									51								
23									52								
24									53								
25																	
26																	
27																	
28																	
29																	

UGE CAM
MARSEILLE

BATIMENT C5



29 Rue Gaston Castel
13322 Marseille
Tél. 04.96.15.14.00
Fax. 04.96.15.14.01

Date: 18/02/2019

AFFAIRE

N°200351

TITRE FOLIO

0A B C D E

Plan

TD-C5

SOMMAIRE

Folio01

TOLERIE / ACCESSOIRES


<u>ENVELOPPE :</u> ACIER <u>MARQUE :</u> LEGRAND <u>DIMENSIONS MAXI:</u> H = 1380 L = 600 P = 200 <u>IP :</u> 40 <u>IK :</u> 08 <u>RAL :</u> / <u>IS :</u> / <u>FORME :</u> / <u>MODE DE POSE :</u> <input checked="" type="checkbox"/> AU MUR <input type="checkbox"/> AU SOL	<u>GAINE :</u> <input type="checkbox"/> OUI <input checked="" type="checkbox"/> NON <div style="margin-left: 20px;"> <input type="checkbox"/> GAUCHE <input type="checkbox"/> CENTRALE <input type="checkbox"/> DROITE </div> <u>REPARTITION :</u> <input checked="" type="checkbox"/> REPARTITEUR <input type="checkbox"/> JEU DE BARRES	<u>PORTE :</u> <input type="checkbox"/> OUI <input checked="" type="checkbox"/> NON <div style="margin-left: 20px;"> <input checked="" type="checkbox"/> PLEINE <input type="checkbox"/> VITREE </div> <u>SERRURE :</u> OUI <u>CLE :</u> NON <u>CADRE PIVOTANT :</u> / <u>SOCLE :</u> / <div style="margin-left: 20px;"> <u>HAUTEUR :</u> / </div>	<u>DESIGNATIONS CIRCUITS :</u> <input type="checkbox"/> DILOPHANES GRAVEES <div style="margin-left: 20px;"> <u>FOND :</u> BLANC <u>TEXTE :</u> NOIR </div>
---	---	--	---

SOURCE	RESEAU												
<u>TRANSFORMATEUR HTA / BT :</u> S = 630kVA U2 = / In = 1000A Icc3 = 20,8 kA <u>TARIFICATION :</u> <input type="checkbox"/> TB <input type="checkbox"/> TJ <input checked="" type="checkbox"/> TV <u>REGIME DE NEUTRE :</u> <input type="checkbox"/> TT <input type="checkbox"/> IT <input checked="" type="checkbox"/> TN - S <u>TABLEAU AMONT :</u> TD C3 <u>REPERE :</u> TD C5	<u>Réseau =</u> 230 / 400 V <u>U Commande =</u> 230V <u>I Nominal =</u> 40A <u>Intensités de Court-Circuit (ICC)</u> <table border="1" style="width:100%; border-collapse: collapse; text-align: center;"> <tr> <th style="width:20%;">(kA)</th> <th style="width:20%;">ICC1</th> <th style="width:20%;">ICC3</th> </tr> <tr> <td>Installation</td> <td>1.93</td> <td>4.775</td> </tr> <tr> <td>Equipement</td> <td>/</td> <td>/</td> </tr> <tr> <td>Filiation</td> <td>/</td> <td>/</td> </tr> </table>	(kA)	ICC1	ICC3	Installation	1.93	4.775	Equipement	/	/	Filiation	/	/
(kA)	ICC1	ICC3											
Installation	1.93	4.775											
Equipement	/	/											
Filiation	/	/											


ARRIVEES DES CABLES	DEPARTS DES CABLES
<input type="checkbox"/> HAUT <input checked="" type="checkbox"/> BAS <input type="checkbox"/> GAINE <u>SECTION :</u> 3X150 ² +1x70+1x25 <div style="margin-left: 20px;"> <u>AME :</u> AR2V </div> <input type="checkbox"/> DIRECT <input type="checkbox"/> BORNES A CAGE POUR ALU <input checked="" type="checkbox"/> GRILLE DE DERIVATION <input type="checkbox"/> PRISES / PLAGES	<input type="checkbox"/> HAUT <input checked="" type="checkbox"/> BAS <input type="checkbox"/> GAINE <input type="checkbox"/> DIRECT <input checked="" type="checkbox"/> BORNES <div style="margin-left: 20px;"> <input checked="" type="checkbox"/> A VIS <input type="checkbox"/> A CLIPS <div style="margin-left: 20px;"> <input type="checkbox"/> SIMPLE <input type="checkbox"/> 1 E / 2 S </div> </div>



REMARQUES : -

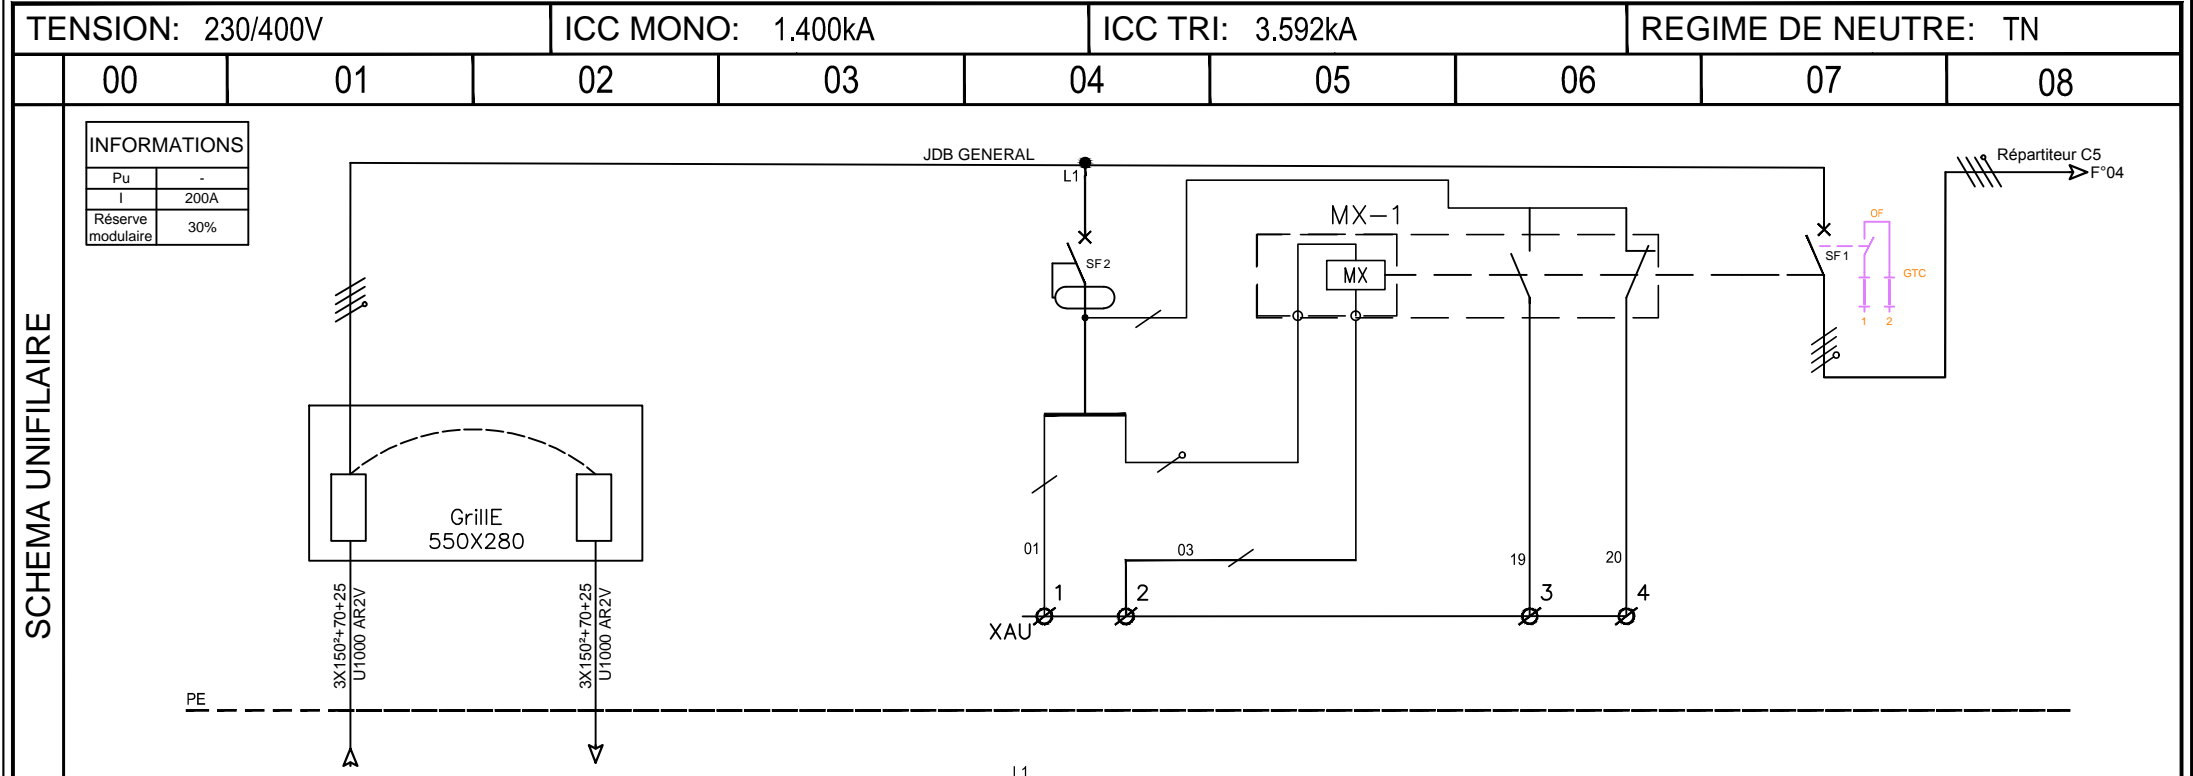

D E P A R T	DESIGN.	Arrivée DEPUIS Bâtiment D1	Départ Vers bâtiment D3	COUPURE D'URGENCE				ARRÊT D'URGENCE Déporté AVEC DEUX VOYANT	DISJONCTEUR GENERAL CONTACT				
	BORNES												
	REPERE												
	P	200 A	-										
	I	L1											
		L2											
		L3											
	L (m)	25	25										
	Cable S(mm²)							3G1.5²	4X10²				
	Type							U1000 R2V	U1000 R2V				
APPAREILLAGE							Disj Diff			Disj			
TYPE							Modulaire			Modulaire			
MODELE							IC60N			iDT40K			
N. POLE							P+N			4P			
CALIBRE							6A			40A			
COURBE							C			C			
DIFFERENTIEL							300mA						
IRTH.													
IRMAGN.													
OBSERVATION							-			-			

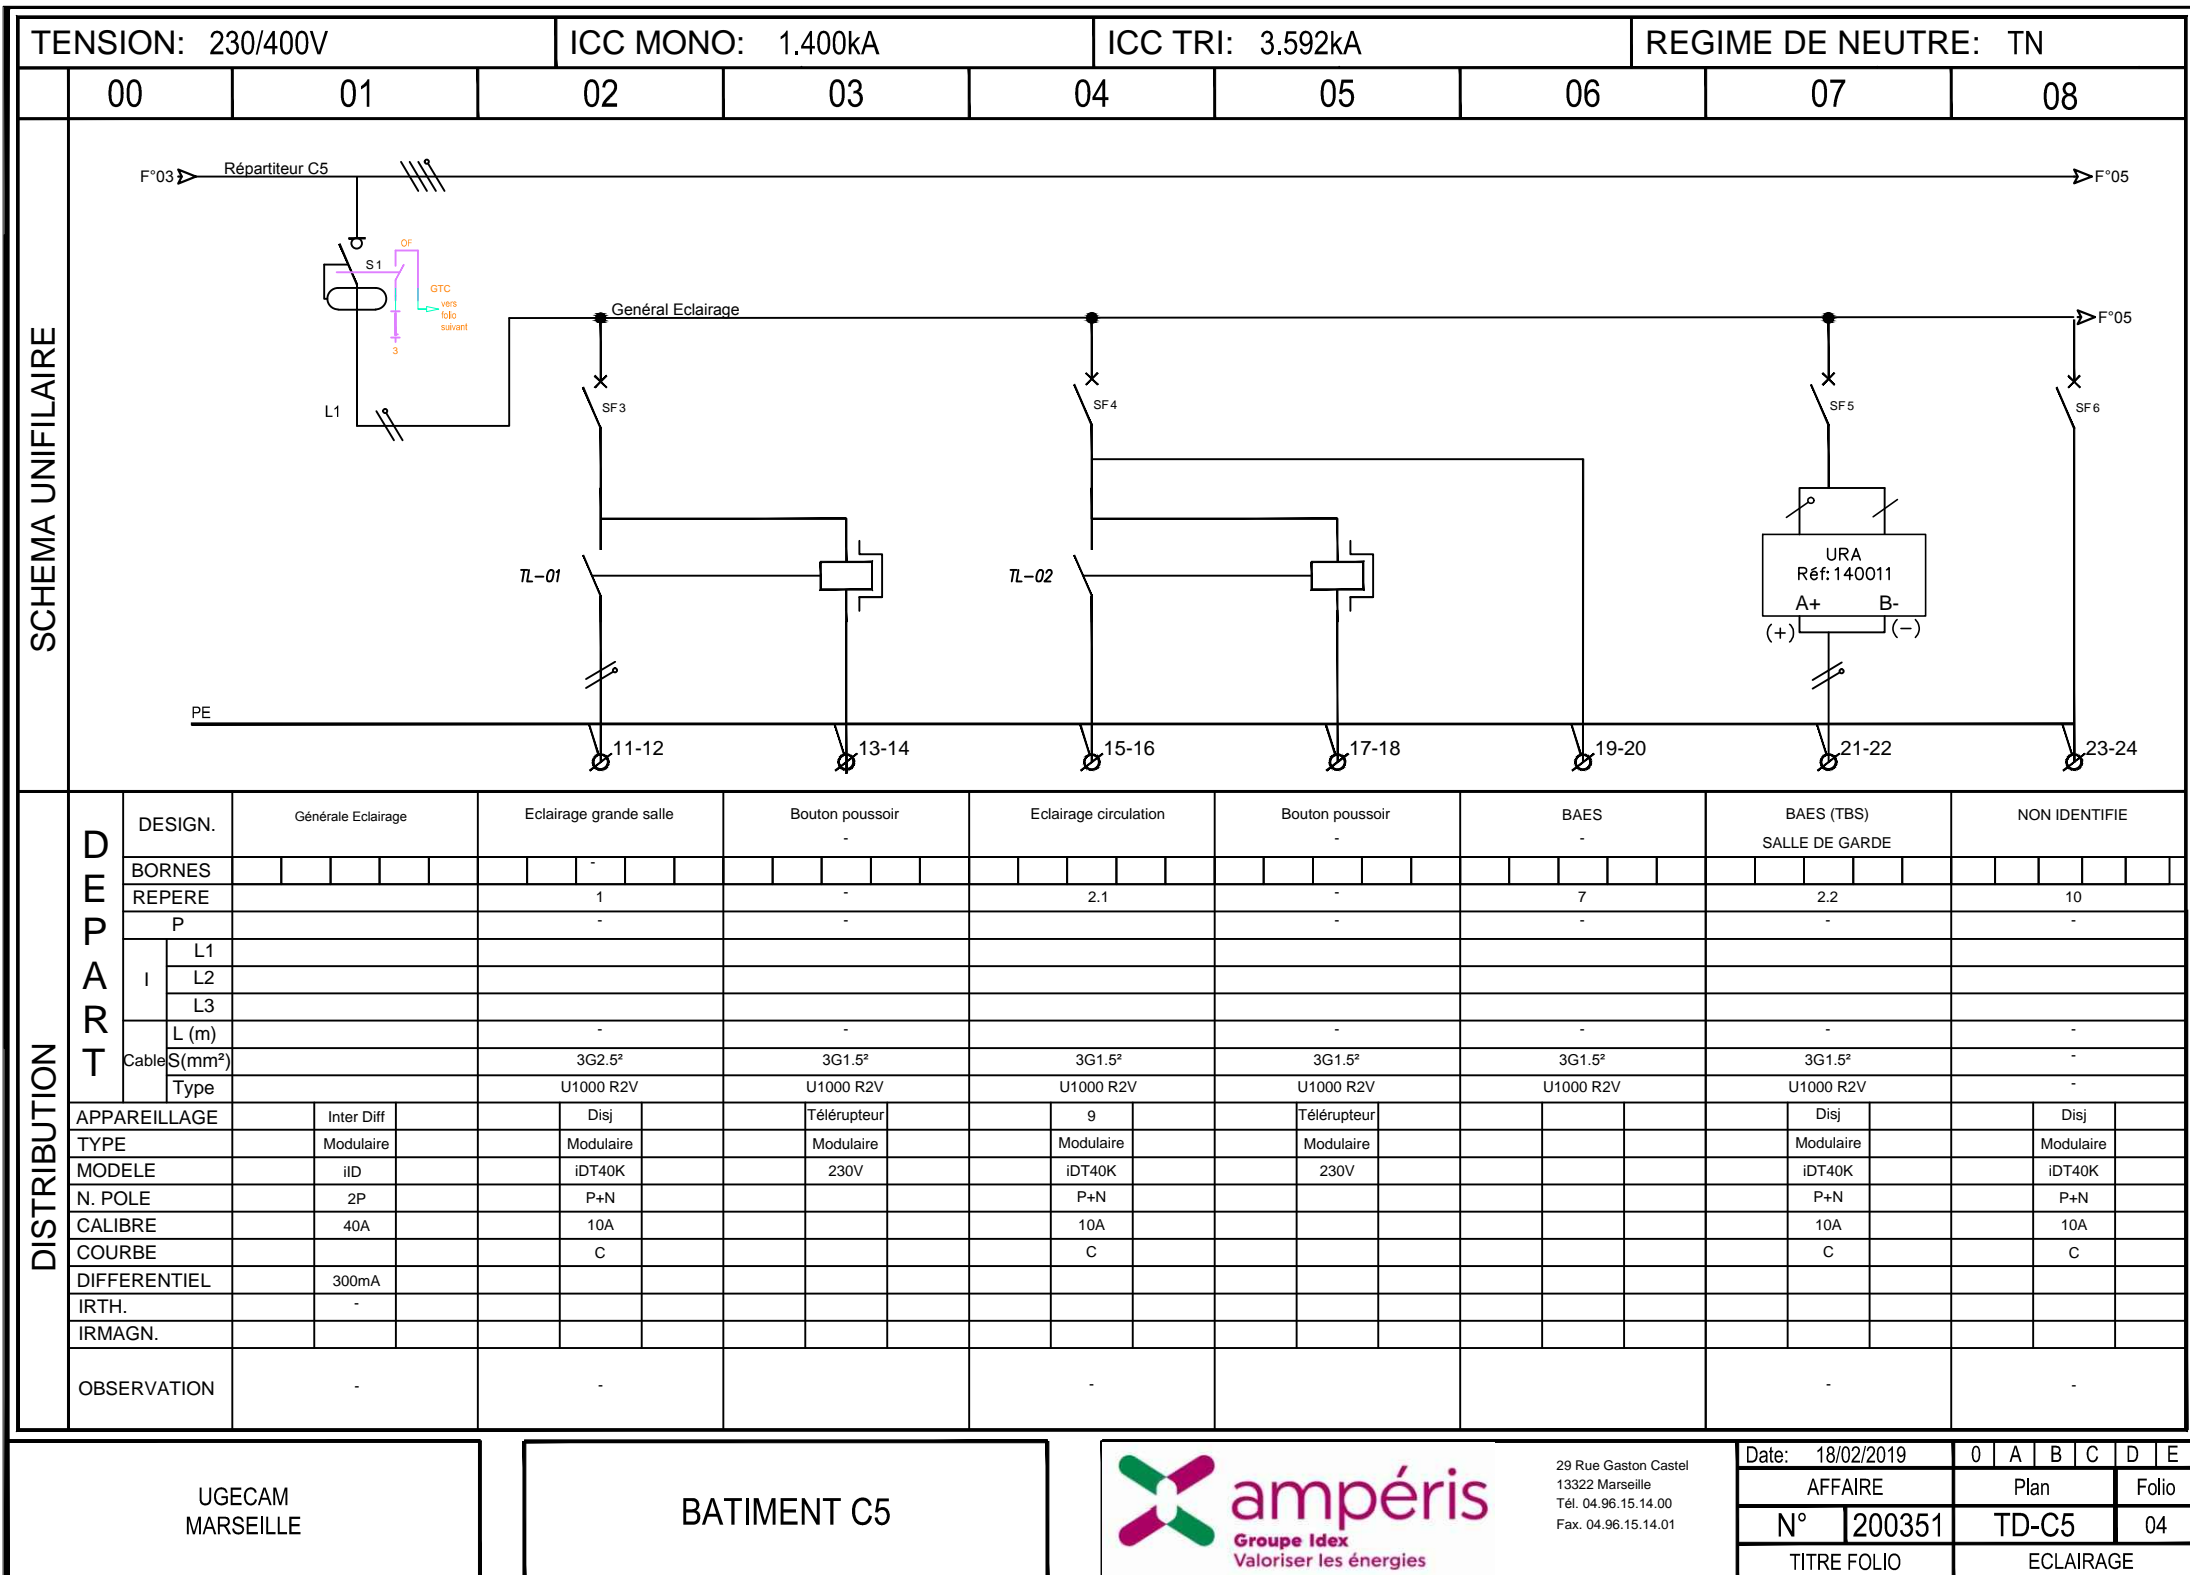

UGECAM
MARSEILLE

BATIMENT C5

ampéris

Groupe Idex

Valoriser les énergies

29 Rue Gaston Castel
13322 Marseille
Tél. 04.96.15.14.00
Fax. 04.96.15.14.01

Date: 18/02/2019

0A B C D E

AFFAIRE

Plan

Folio

N° 200351

TD-C5

04


TITRE FOLIO

ECLAIRAGE

TENSION: 230/400V										ICC MONO: 1.400kA										ICC TRI: 3.592kA										REGIME DE NEUTRE: TN														
00		01		02		03		04		05		06		07		08																												
SCHEMA UNIFILAIRE	
	DISTRIBUTION	D E P A R T	DESIGN.	Général PC chambre				Non identifié				Prise de courant Grande salle				PC Cuisine Grande salle				PC Chambre				Non identifié				Non identifié				Prise de courant chargeur												
			BORNES					-																																				
			REPERE	GEN-PC CH				11				12				13				14				15				16				17												
			P					-																				-																
			I	L1	
				L2	
				L3	
			Cable	L (m)					-				-																-															
				S(mm²)					3G2.5²				3G2.5²				3G2.5²				3G2.5²				3G2.5²				3G2.5²															
Type							U1000 R2V				U1000 R2V				U1000 R2V				U1000 R2V				U1000 R2V				U1000 R2V				U1000 R2V													
APPAREILLAGE			Inter Diff				Disj						14				Disj						Disj				Disj				Disj													
TYPE			Modulaire				Modulaire						Modulaire				Modulaire						Modulaire				Modulaire				Modulaire													
MODELE			iID				iDT40K						iDT40K				iDT40K						iDT40K				iDT40N				iDT40N													
N. POLE			4P				P+N						P+N				P+N						P+N				P+N				P+N													
CALIBRE			40A				16A						16A				16A						16A				16A				16A													
COURBE							C						C				C						C				C				C													
DIFFERENTIEL			30mA	
IRTH.			-	
IRMAGN.																	-						-				-				-													
OBSERVATION					-								-								-								-								-							

UGECAM MARSEILLE	BATIMENT C5	 Groupe Idex Valoriser les énergies	29 Rue Gaston Castel 13322 Marseille Tél. 04.96.15.14.00 Fax. 04.96.15.14.01	Date: 18/02/2019	0	A	B	C	D	E
				AFFAIRE		Plan			Folio	
				N°	200351	TD-C5		06		
				TITRE FOLIO		PRISE DE COURANT				

SCHEMA UNIFILAIRE

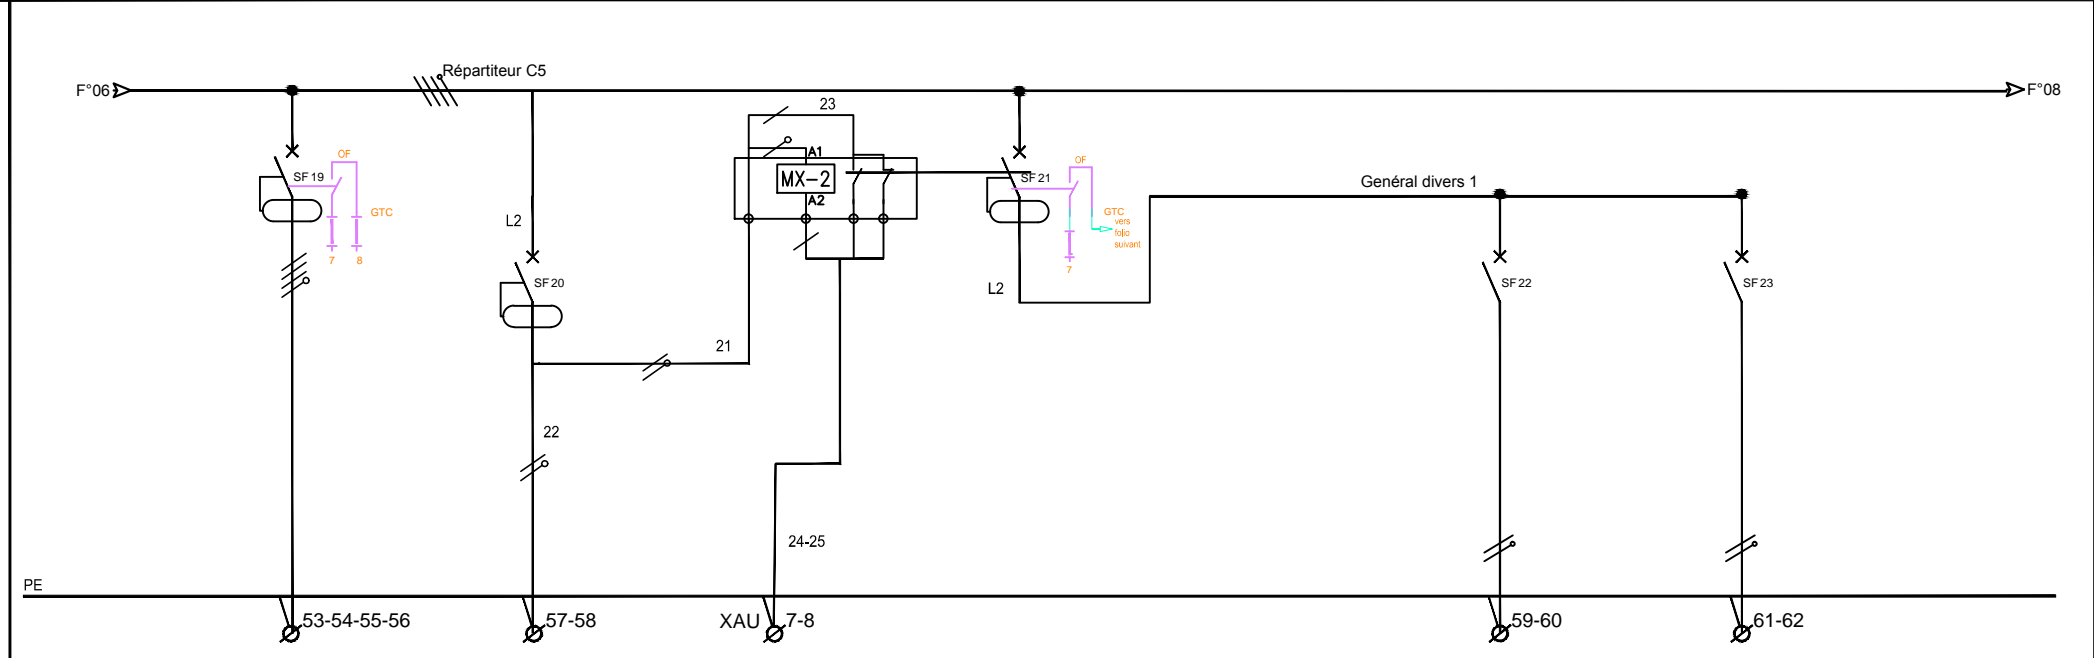

DISTRIBUTION

D E P A R T	DESIGN.	Alimentation Scie sur colonne					Alimentation AU VMC					SIGNALISATION AU-CVC					Général climatisation										Alimentation VMC					Alimentation clim 1	
	BORNES	</


UGECAM
MARSEILLE


BATIMENT C5



29 Rue Gaston Castel
13322 Marseille
Tél. 04.96.15.14.00
Fax. 04.96.15.14.01

Date: 18/02/2019		0	A	B	C	D	E
AFFAIRE		Plan				Folio	
N°	200351	TD-C5				07	
TITRE FOLIO		GENERAL DIVERS 1					

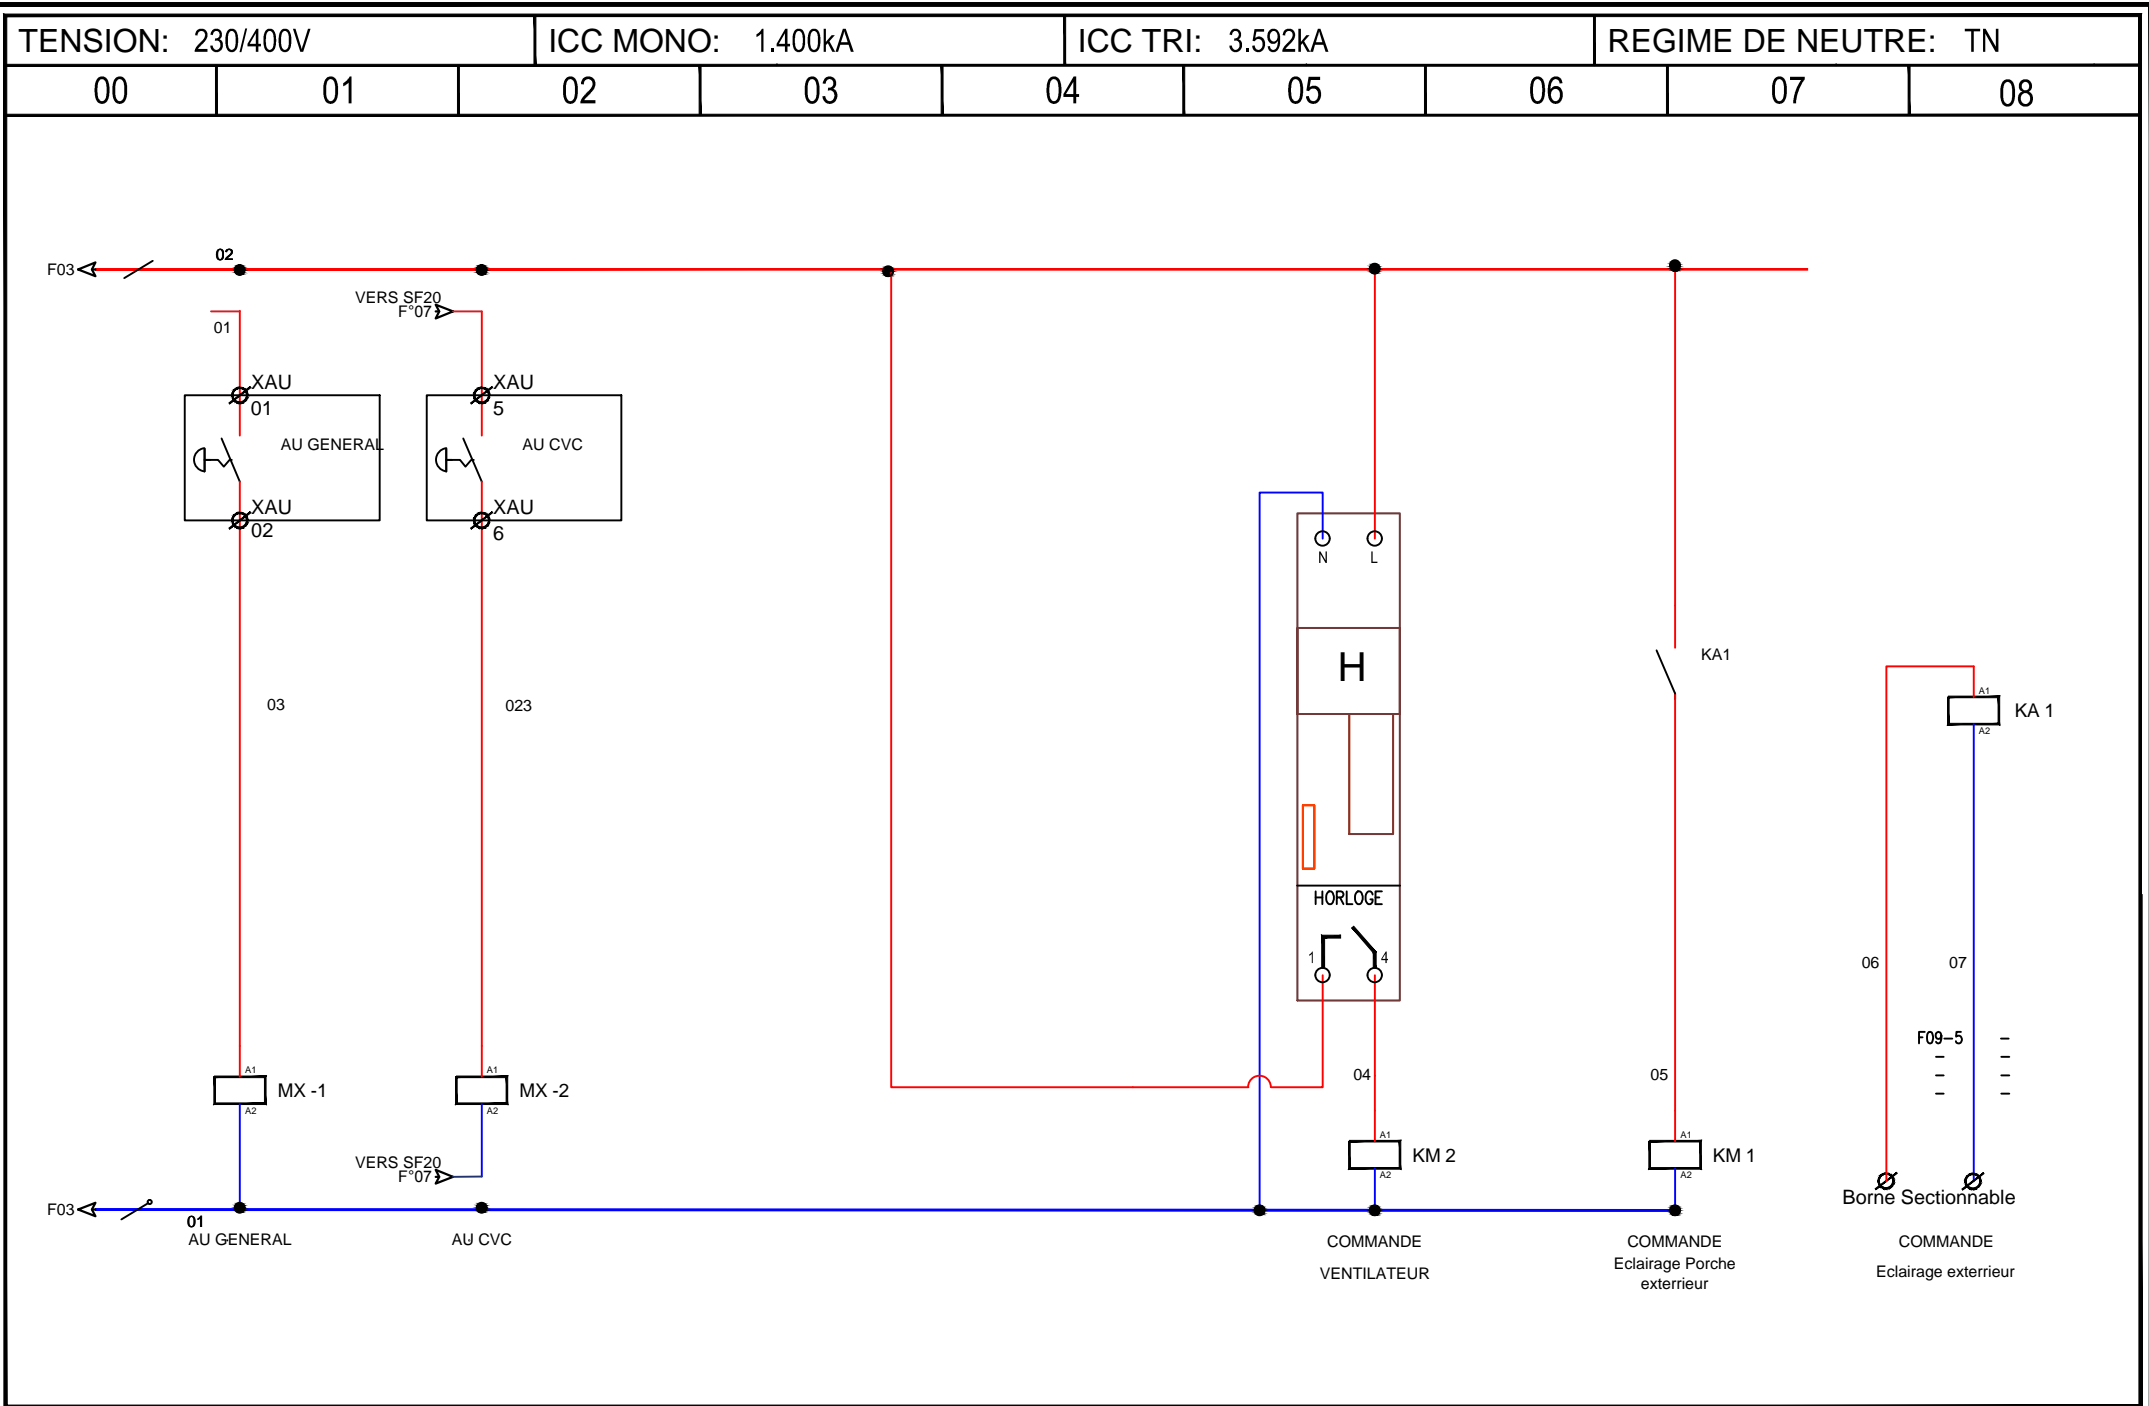

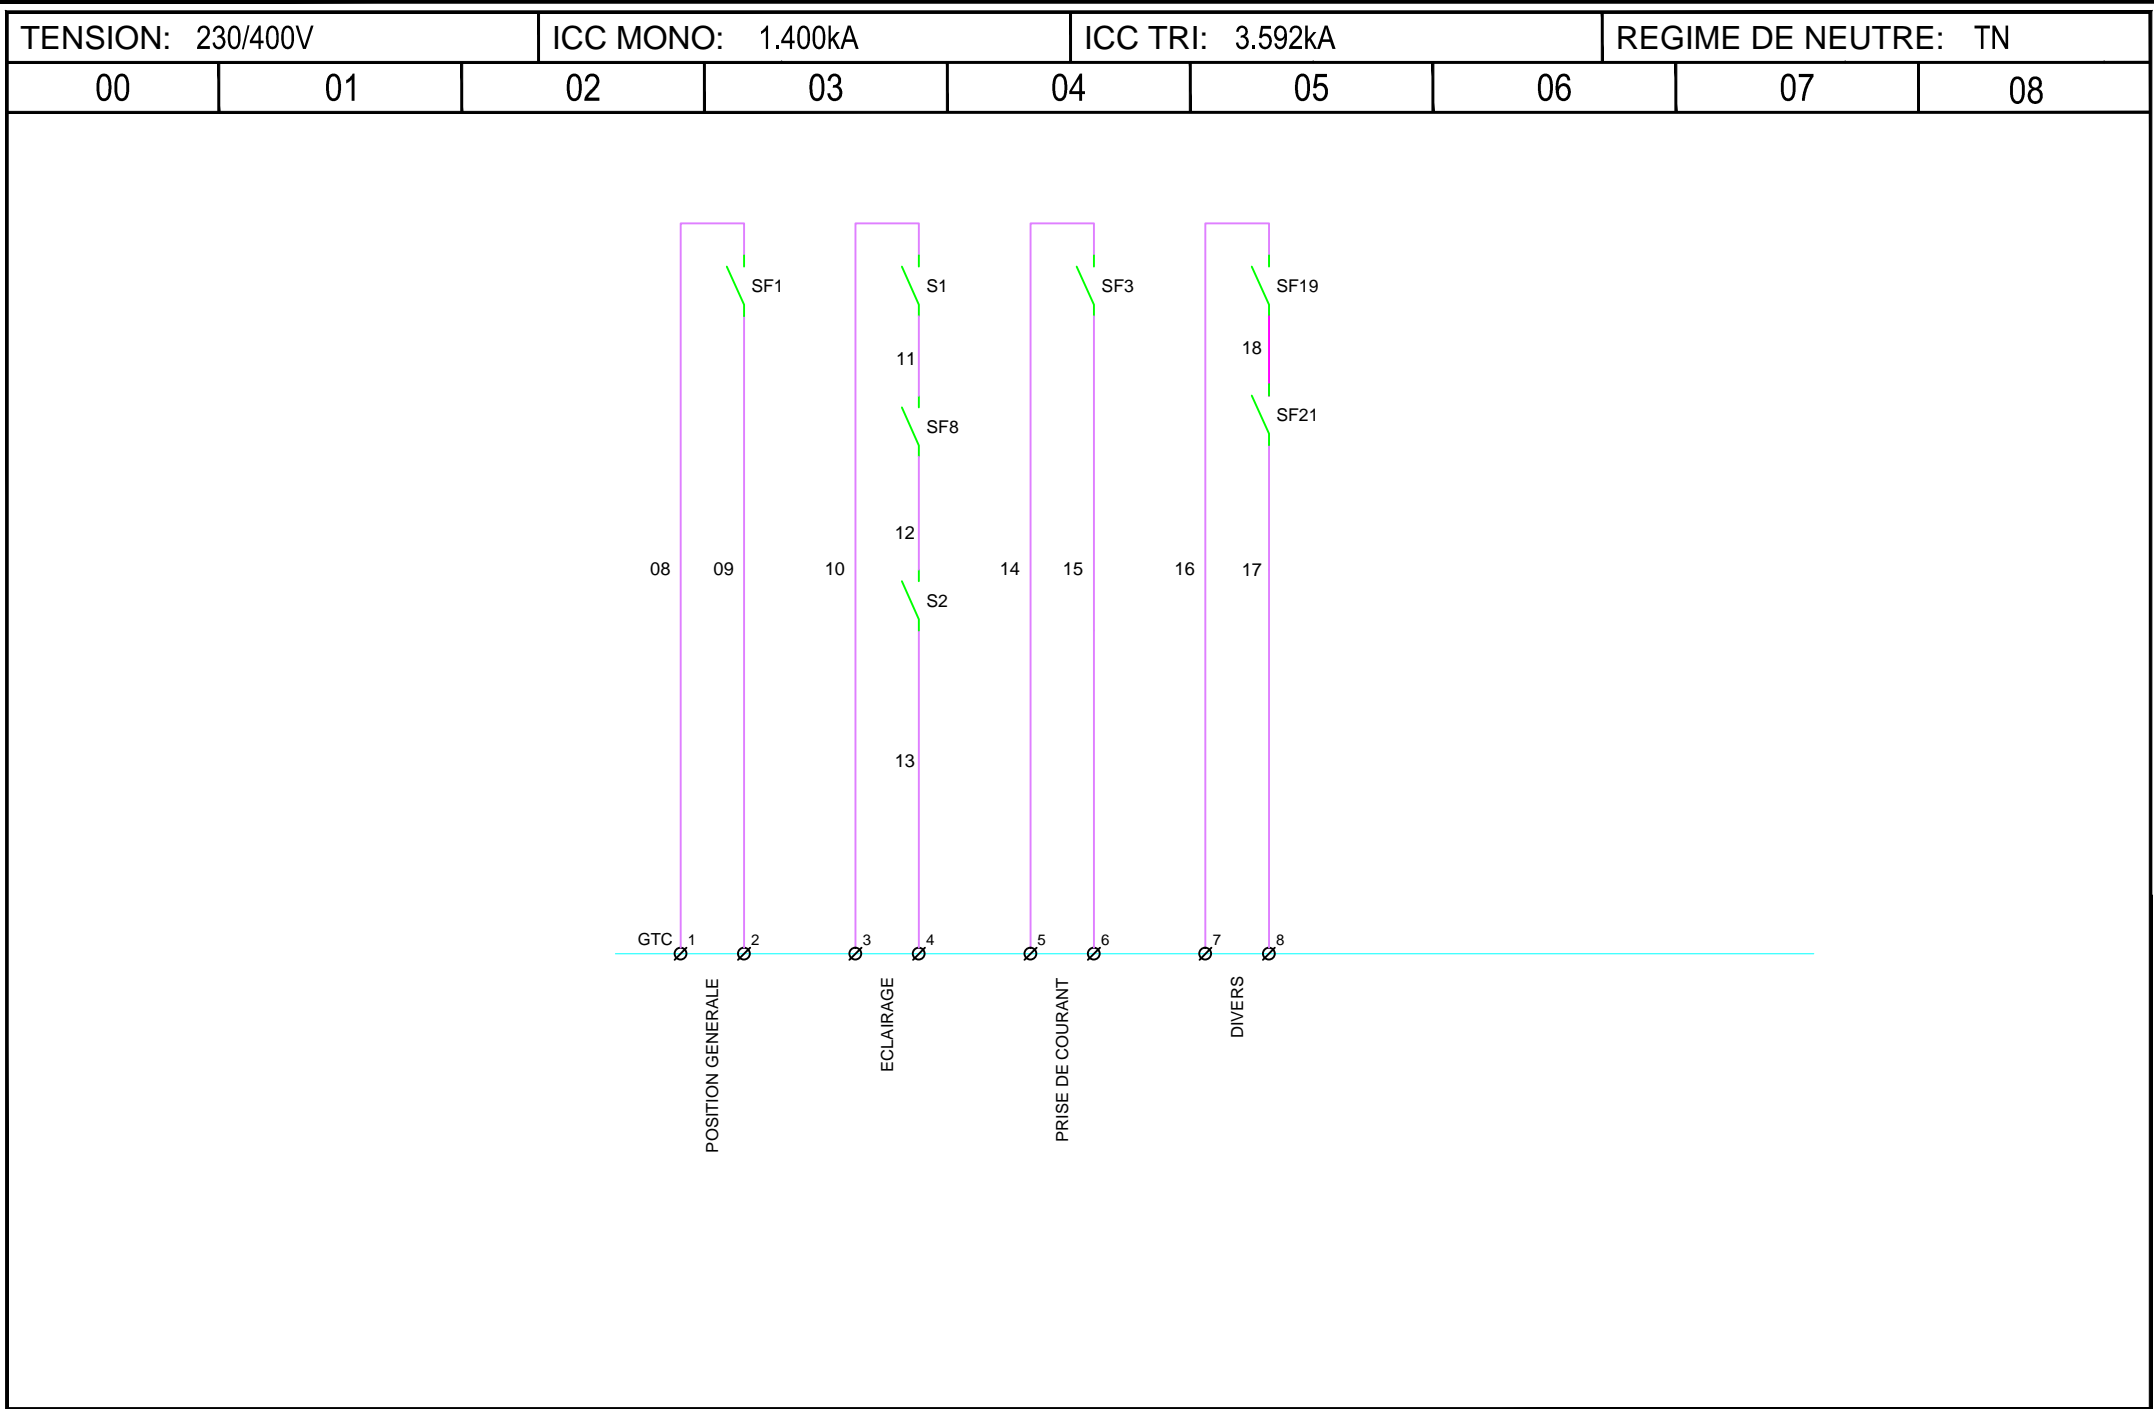

UGECAM
MARSEILLE

BATIMENT C5



29 Rue Gaston Castel
13322 Marseille
Tél. 04.96.15.14.00
Fax. 04.96.15.14.01

Date: 18/02/2019	0	A	B	C	D	E
AFFAIRE		Plan			Folio	
N°	200351	TD-C5			09	
TITRE FOLIO		SIGNALISATION				