

Ville de Paris  
19<sup>ème</sup> arrondissement

P220283

PLAN DES INTERIEURS PARTIEL

Hôpital Robert Debre  
48, Boulevard Sérurier  
75019 PARIS

## PLAN DES INTERIEURS PARTIEL

Niveau : Troisième étage

Hôpital Robert Debre  
48, Boulevard Sérurier  
75019 PARIS

INDICE	DATE	VISA	VISA Contrôleur	MODIFICATIONS
0	29/02/2024	DODV	SBU	Elaboration du plan
A				
B				

NOTA

- La précision des données numériques extraites du fichier de dessin informatique dépend de l'échelle graphique pour laquelle le plan a été établi ; cette précision respecte les tolérances réglementant la profession de Géomètre-Expert.
- La planimétrie est rattachée au système RGF 93 - Lambert 93.
- L'altimétrie est rattachée au système NGF - IGN69 (altitudes dites Normales).

ECHELLE

1/100




GTA GE  
Géomètres Experts Topographes Associés  
S.E.L.A.S. inscrite à l'O.G.E. sous le n°1990B100001  
152, rue de Picpus - PARIS 75012  
Tél : 01.43.43.56.29 - Télécopie : 01.43.42.10.44  
Site : www.gtage.fr  
Email : contact@gtage.fr


DOSSIER : P220283

DATE RELEVES : Février 2024  
FICHIER : P220283\_INT-E3\_0.dwg  
PRESENTATION : PRES-100

PLAN DE SITUATION  
(sans échelle)

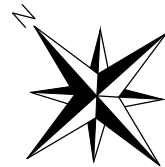

Côté Avenue de la Porte du Pré Saint-Gervais

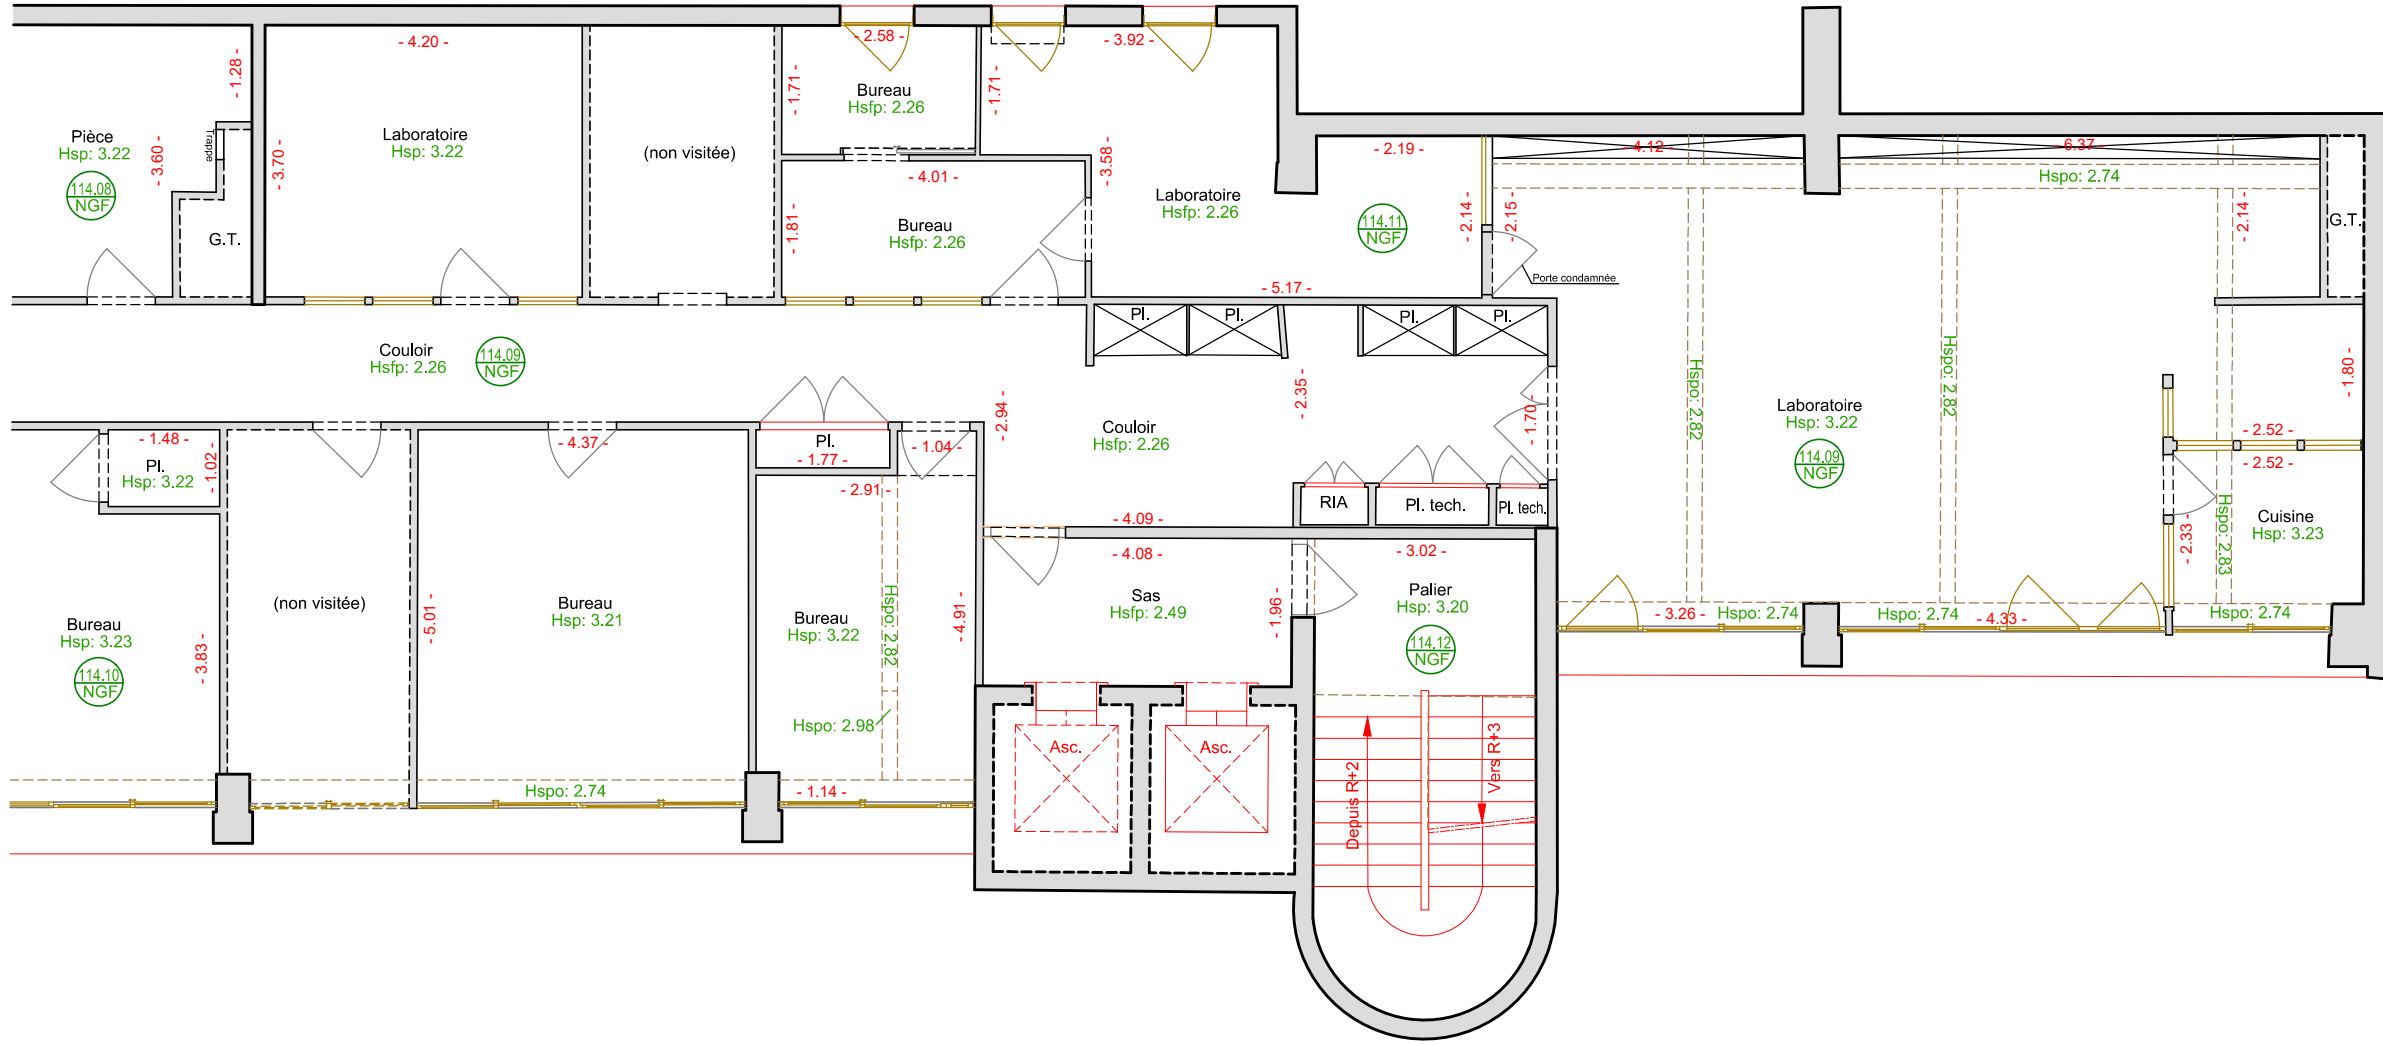

Côté réservoir des Lilas

PLAN DES INTERIEURS  
Niveau : Troisième étage  
Echelle : 1/100



1m 5m 10m