


ASSISTANCE PUBLIQUE - HOPITAUX DE PARIS  
DIRECTION DES EQUIPEMENTS  
3, Avenue Victoria 75100 PARIS 277.11.22  
**HOPITAL PEDIATRIQUE ET MATERNITE  
ROBERT-DEBRE**  
48, BOULEVARD SERURIER A PARIS 19<sup>ME</sup>

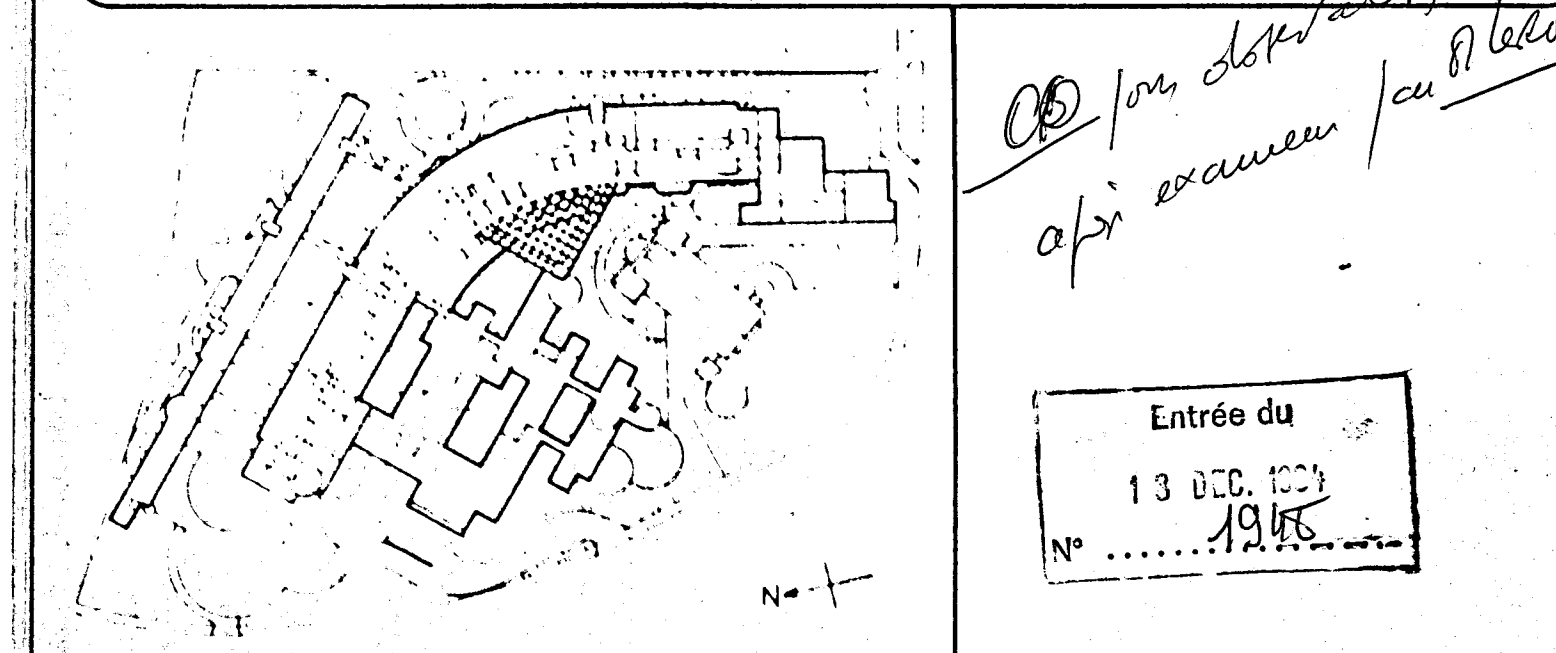

**V.R.D.**

**LOT N°01.B**

**E. TOUZET**

**54 Bd Robert SCHUMANN 93190 LIVRY GARGAN**  
**Tel: 385 05 80 Telex 220766**

**ASSAINISSEMENT**

**ZONES : 1.2 et 3.**

**N° AFFAIRE**

**516**

**DATE ECHELLE**

**13.12.1984 1/200**

**N° LOT N° PLAN INDIC**

**01 01**

**N° DATE MODIFICATIONS**

**P. RIBOULET** Architecte D.P.L.G. 33, rue de la Vierge  
**SODEYEG** Bureau d'études techniques 6, Av. Beaumour  
J.P. THOMIER Economiste 15, rue de la Mairie  
S.C.O. Maître de chantier 93, rue de la Jonquière  
S.O.C.I.T.C. Bureau de contrôle 4, rue Colonel-Dumont

**93120 Montreuil 635.61.04**  
**93250 Plessis-Bellou 635.33.12**  
**93120 Aubervilliers 633.51.89**  
**75017 Paris 236.59.51**  
**75001 Paris 233.21.83**