

# HOPITAL ROBERT DEBRE - CONSTRUCTION

## DE L'INSTITUT DU CERVEAU DE L'ENFANT



# DCE

## Plan de situation


31/03/2025

Echelle

1/25000


Phase	Numéro	Emetteur	Corps d'état	Type doc	Niveau	Indice
DCE	1000	AIAA	ARC	SIT	XX	A



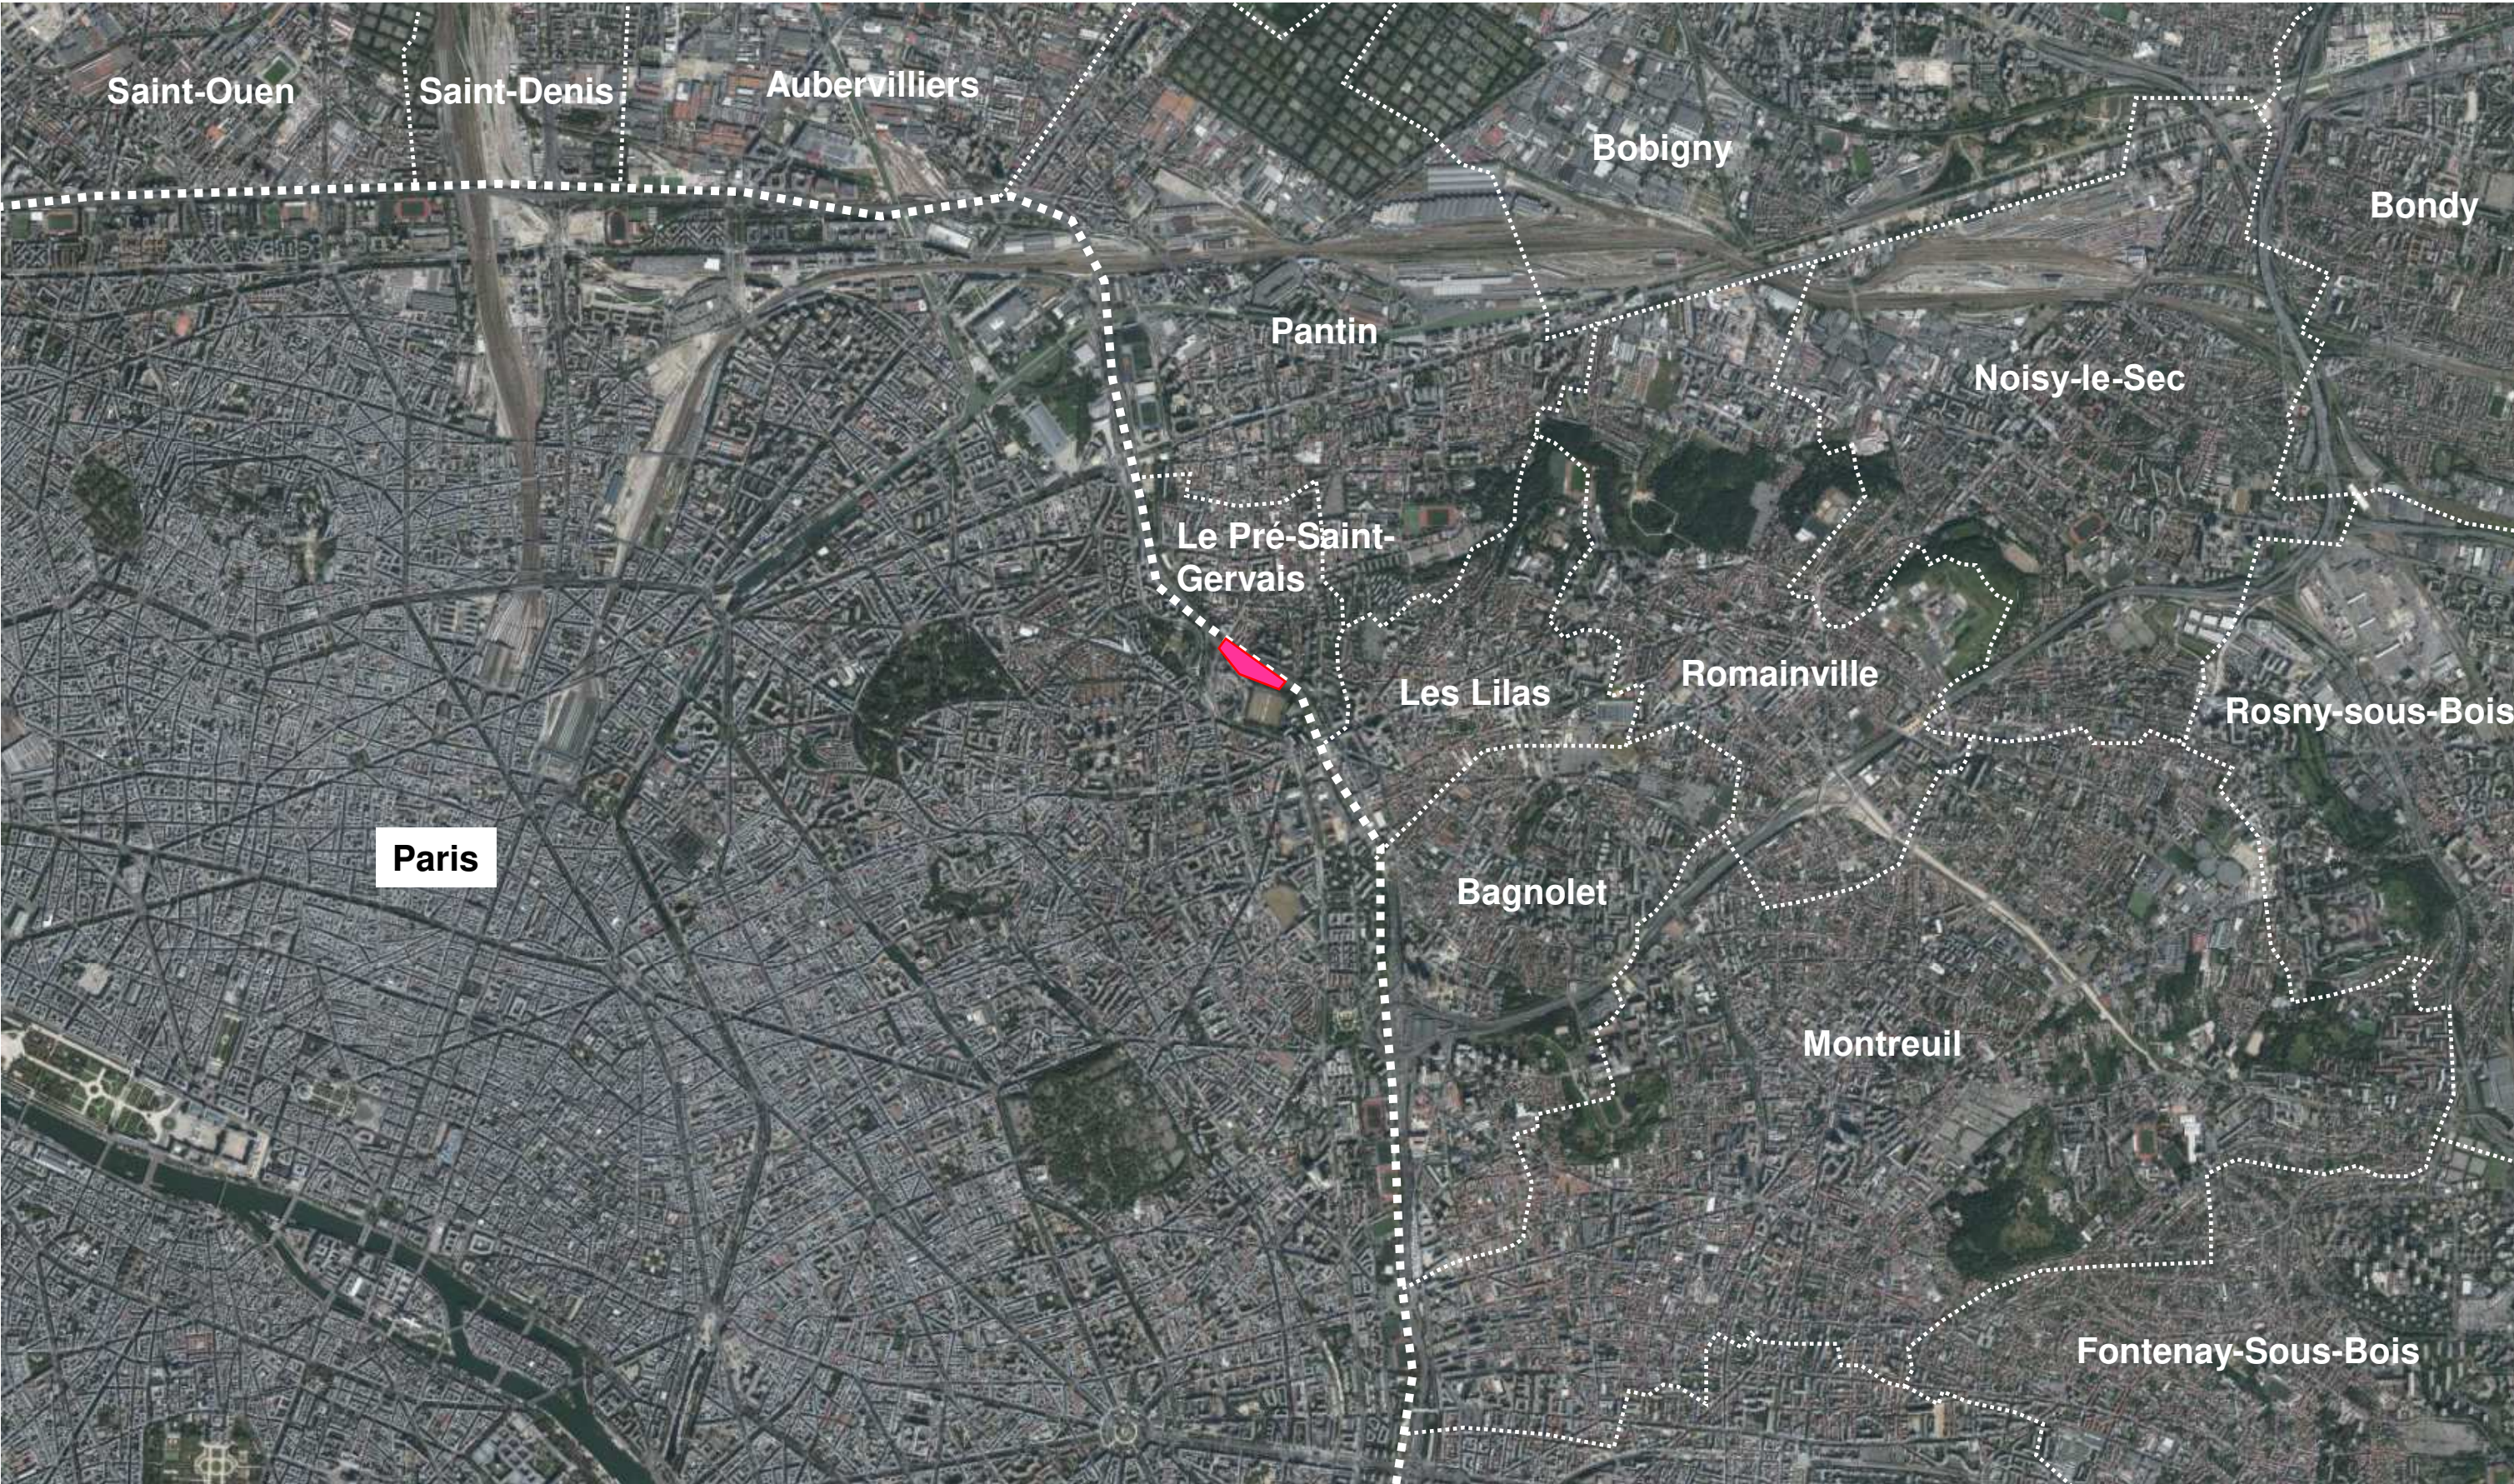

 Emprise Projet

 Limites communales

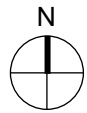

**Plan de situation**

Hôpital Robert Debré - Construction de l'Institut du Cerveau de l'Enfant

**Date** 31/03/2025

**Echelle** 1/25 000