

DETAIL 3

DETAIL 2


DETAIL 4


DETAIL 4

DETAIL 3


DETAIL 2

DETAIL 1


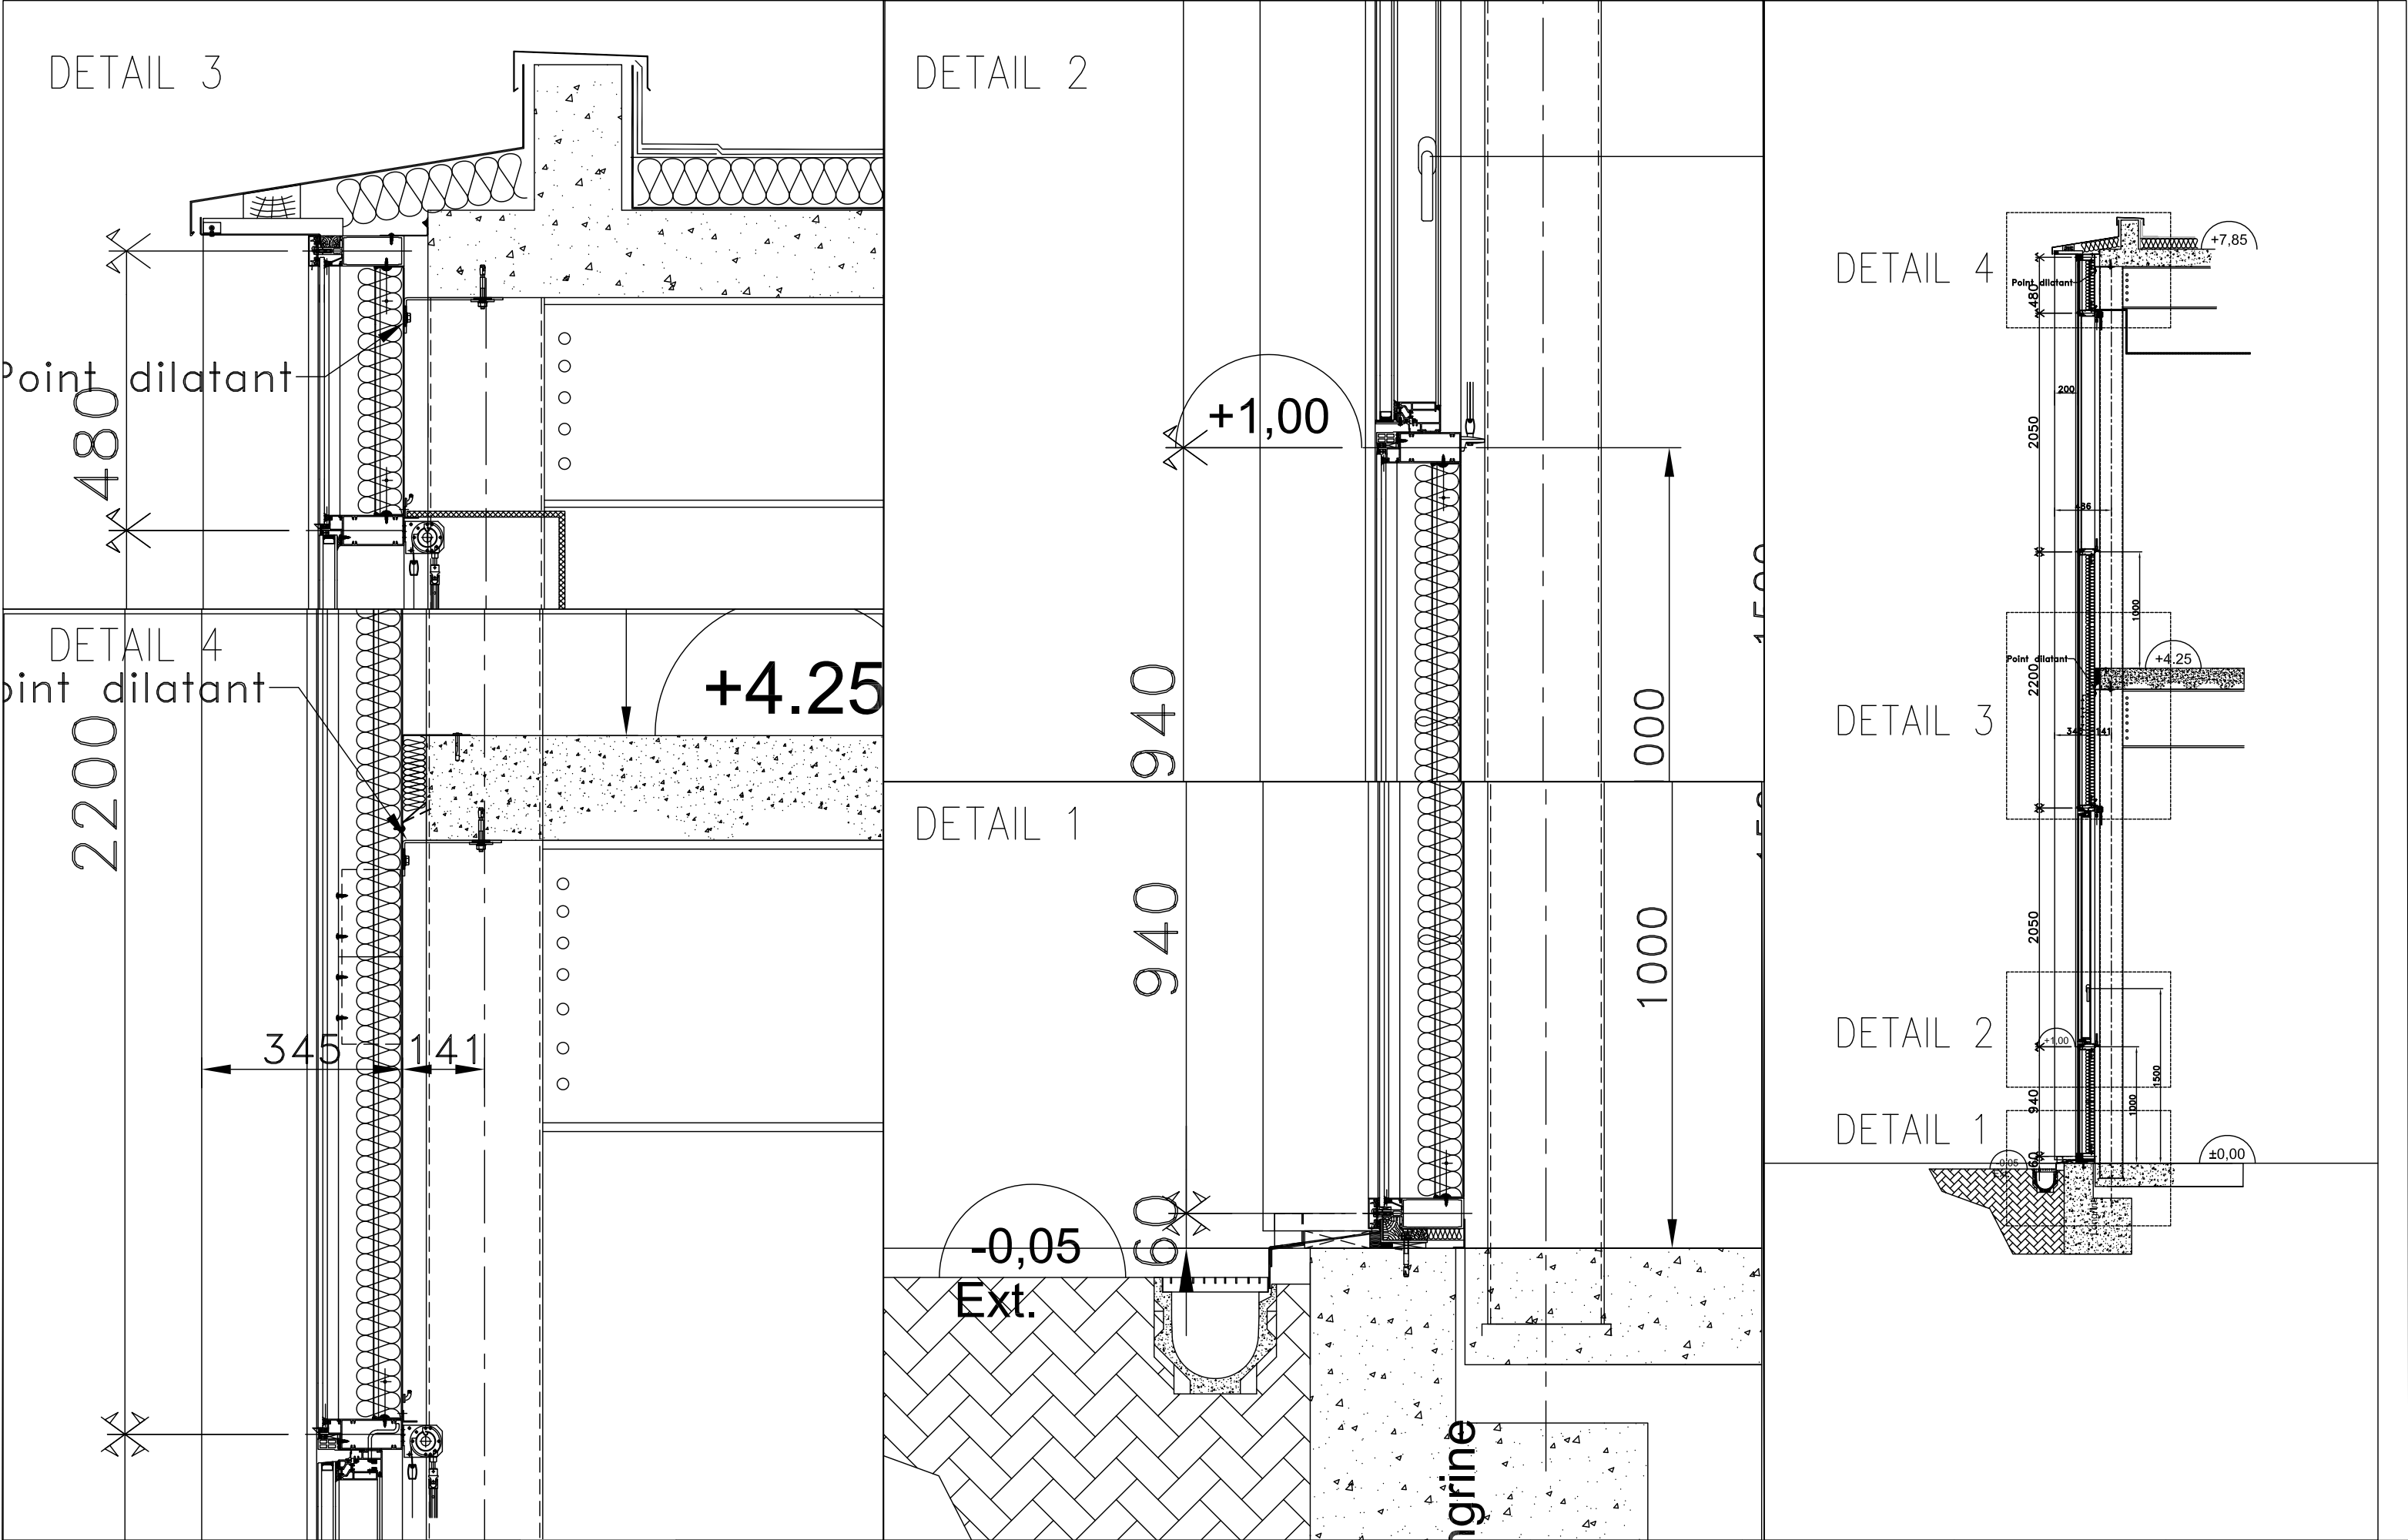


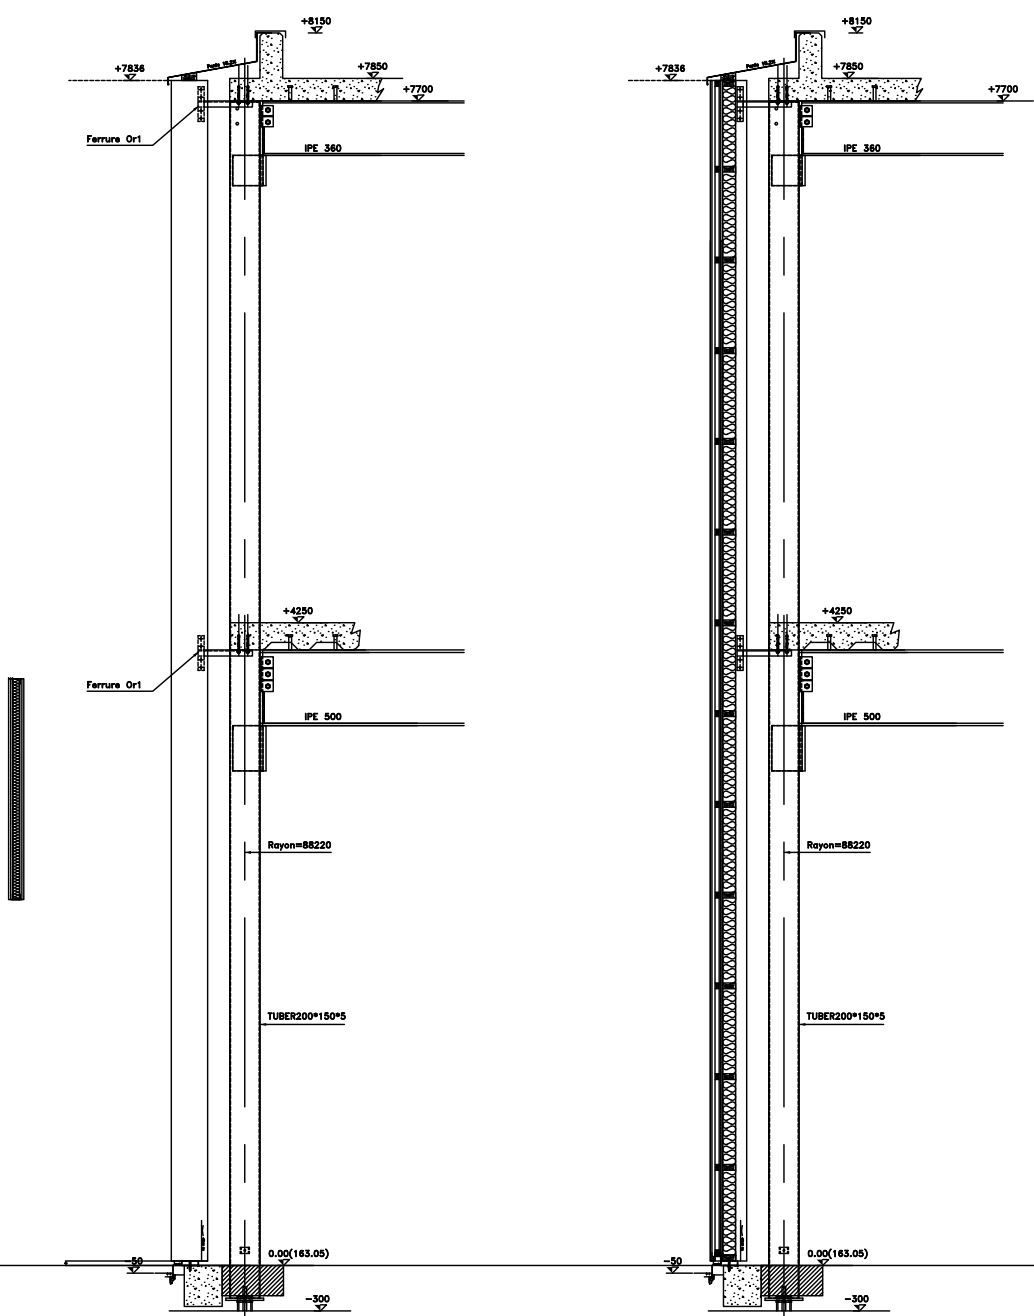

COUPE File 1 OREILLE 2  
COUPE SUR PARTIES BOIS NOUVELLE FACADES

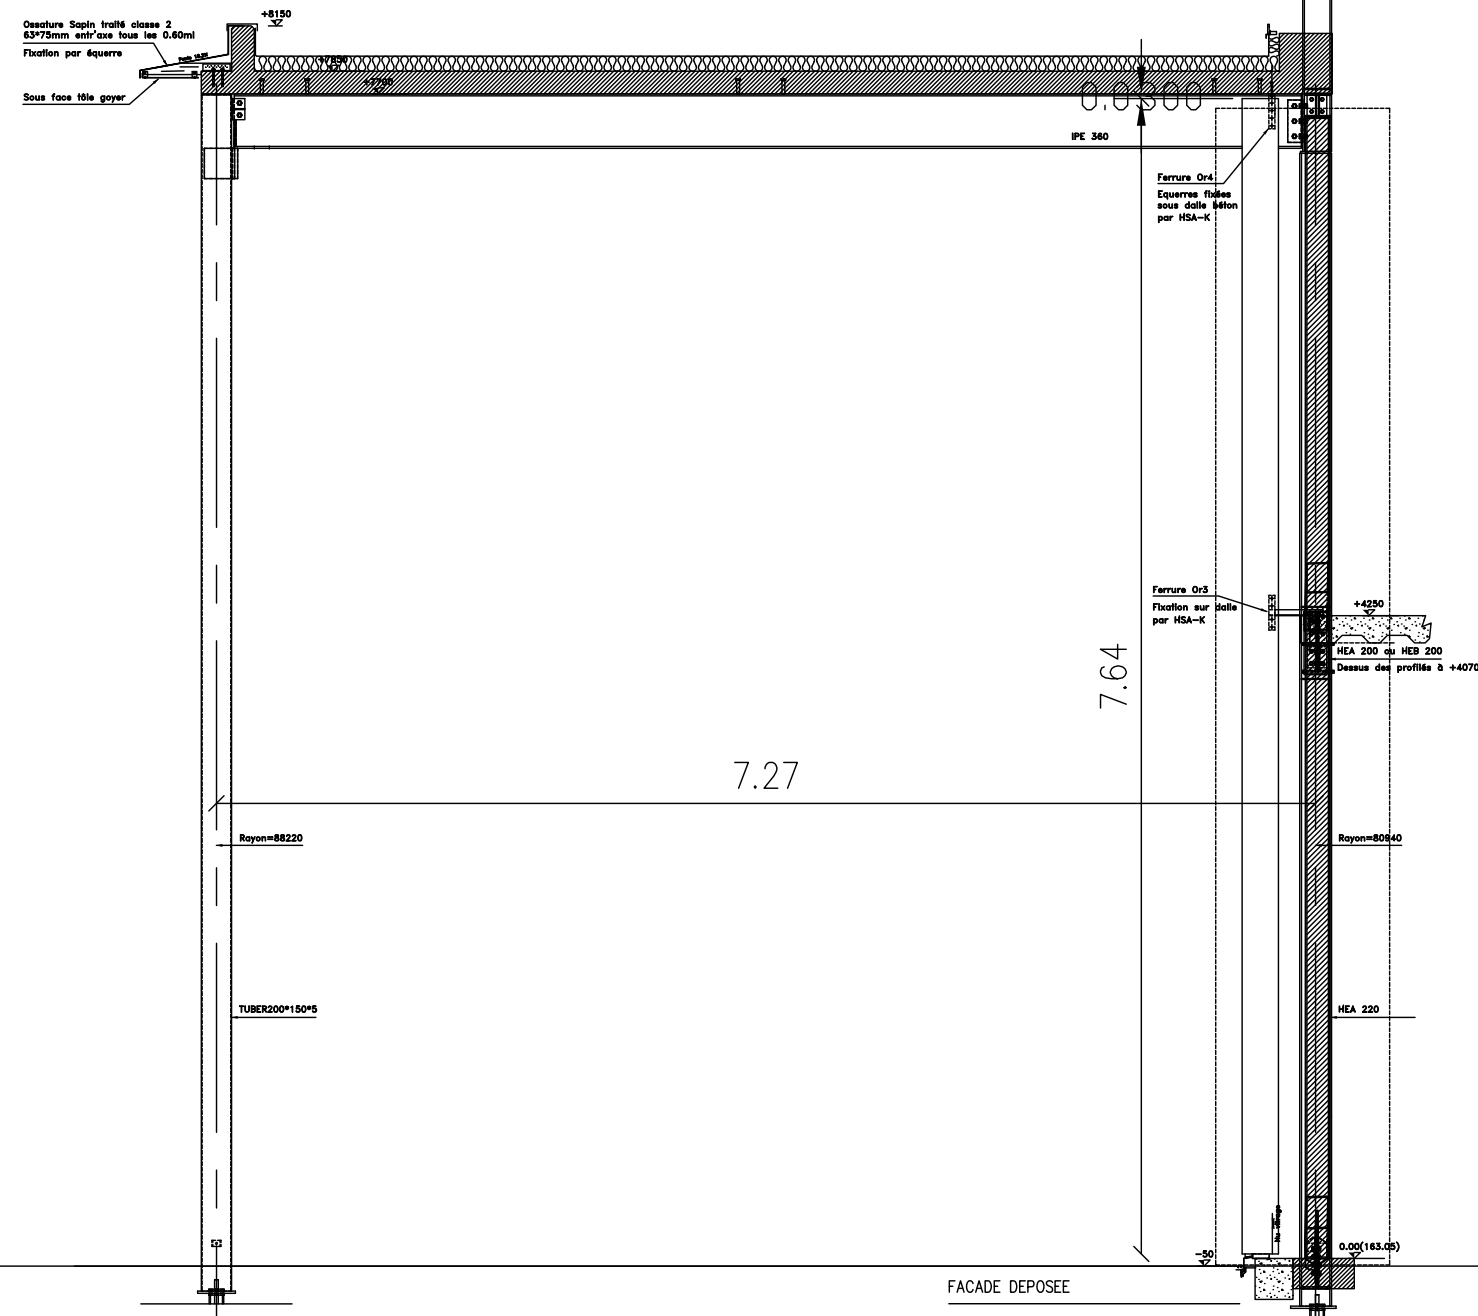

Fond d'Oreille  
COUPE File 2 OREILLES  
COUPE EXISTANT

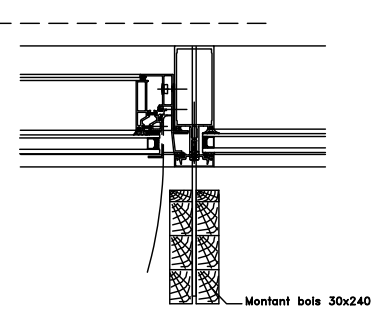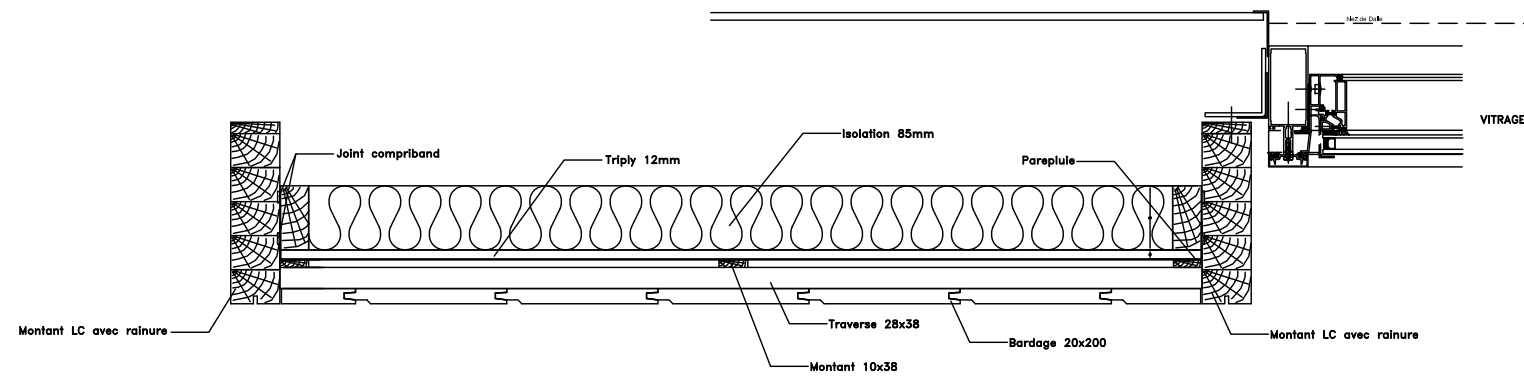

COUPE DETAIL VETURE BOIS



7.85

7.85

+4.25 ZONE NON AMENAGEE

LIGNE DE VISEE

0.00

0.00

ATELIER

CIRCULATION

0.00




BATIMENT SYNCHROTON  
COUPE SUR CHASSIS VITRES

OREST


SYNCHROTRON SOLEIL  
L'ORME DES MERISIERS - SAINT-AUBIN - BP48 - 91192 GIF SUR YVETTE Cedex, Tel : 01 69 35 91 01

**chaix  
etmorel.**  
16 rue des haies  
75020 paris  
+33 1 43 70 49 24  
contact@chaixetmorel.com

Fichier :DOE_CEM_SY100			Echelle : 1/50		Date : octobre 2025		FOLIO N°__						
PHASE		EMETTEUR		TYPE DE DOC	CORPS D'ETAT	ZONE	N° DE DOC	INDICE					
D	C	E	C	&	M	C	A	O	E	2	0	3	0

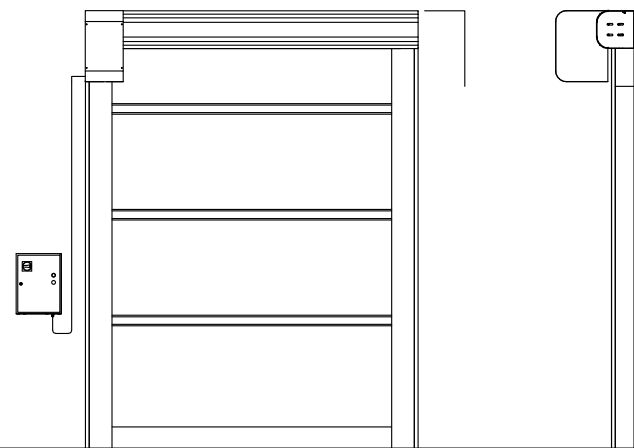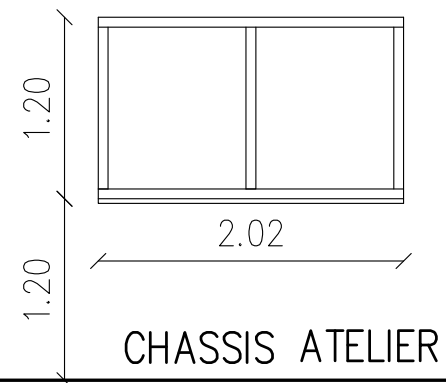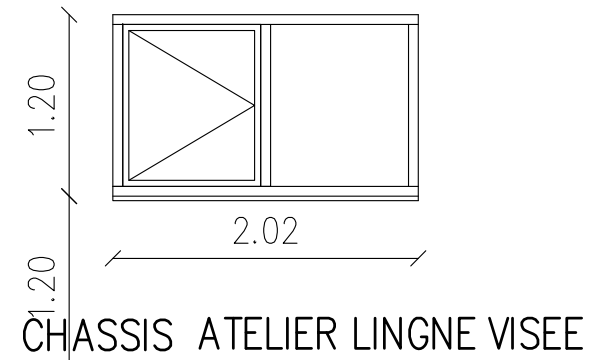

PORTE RAPIDE

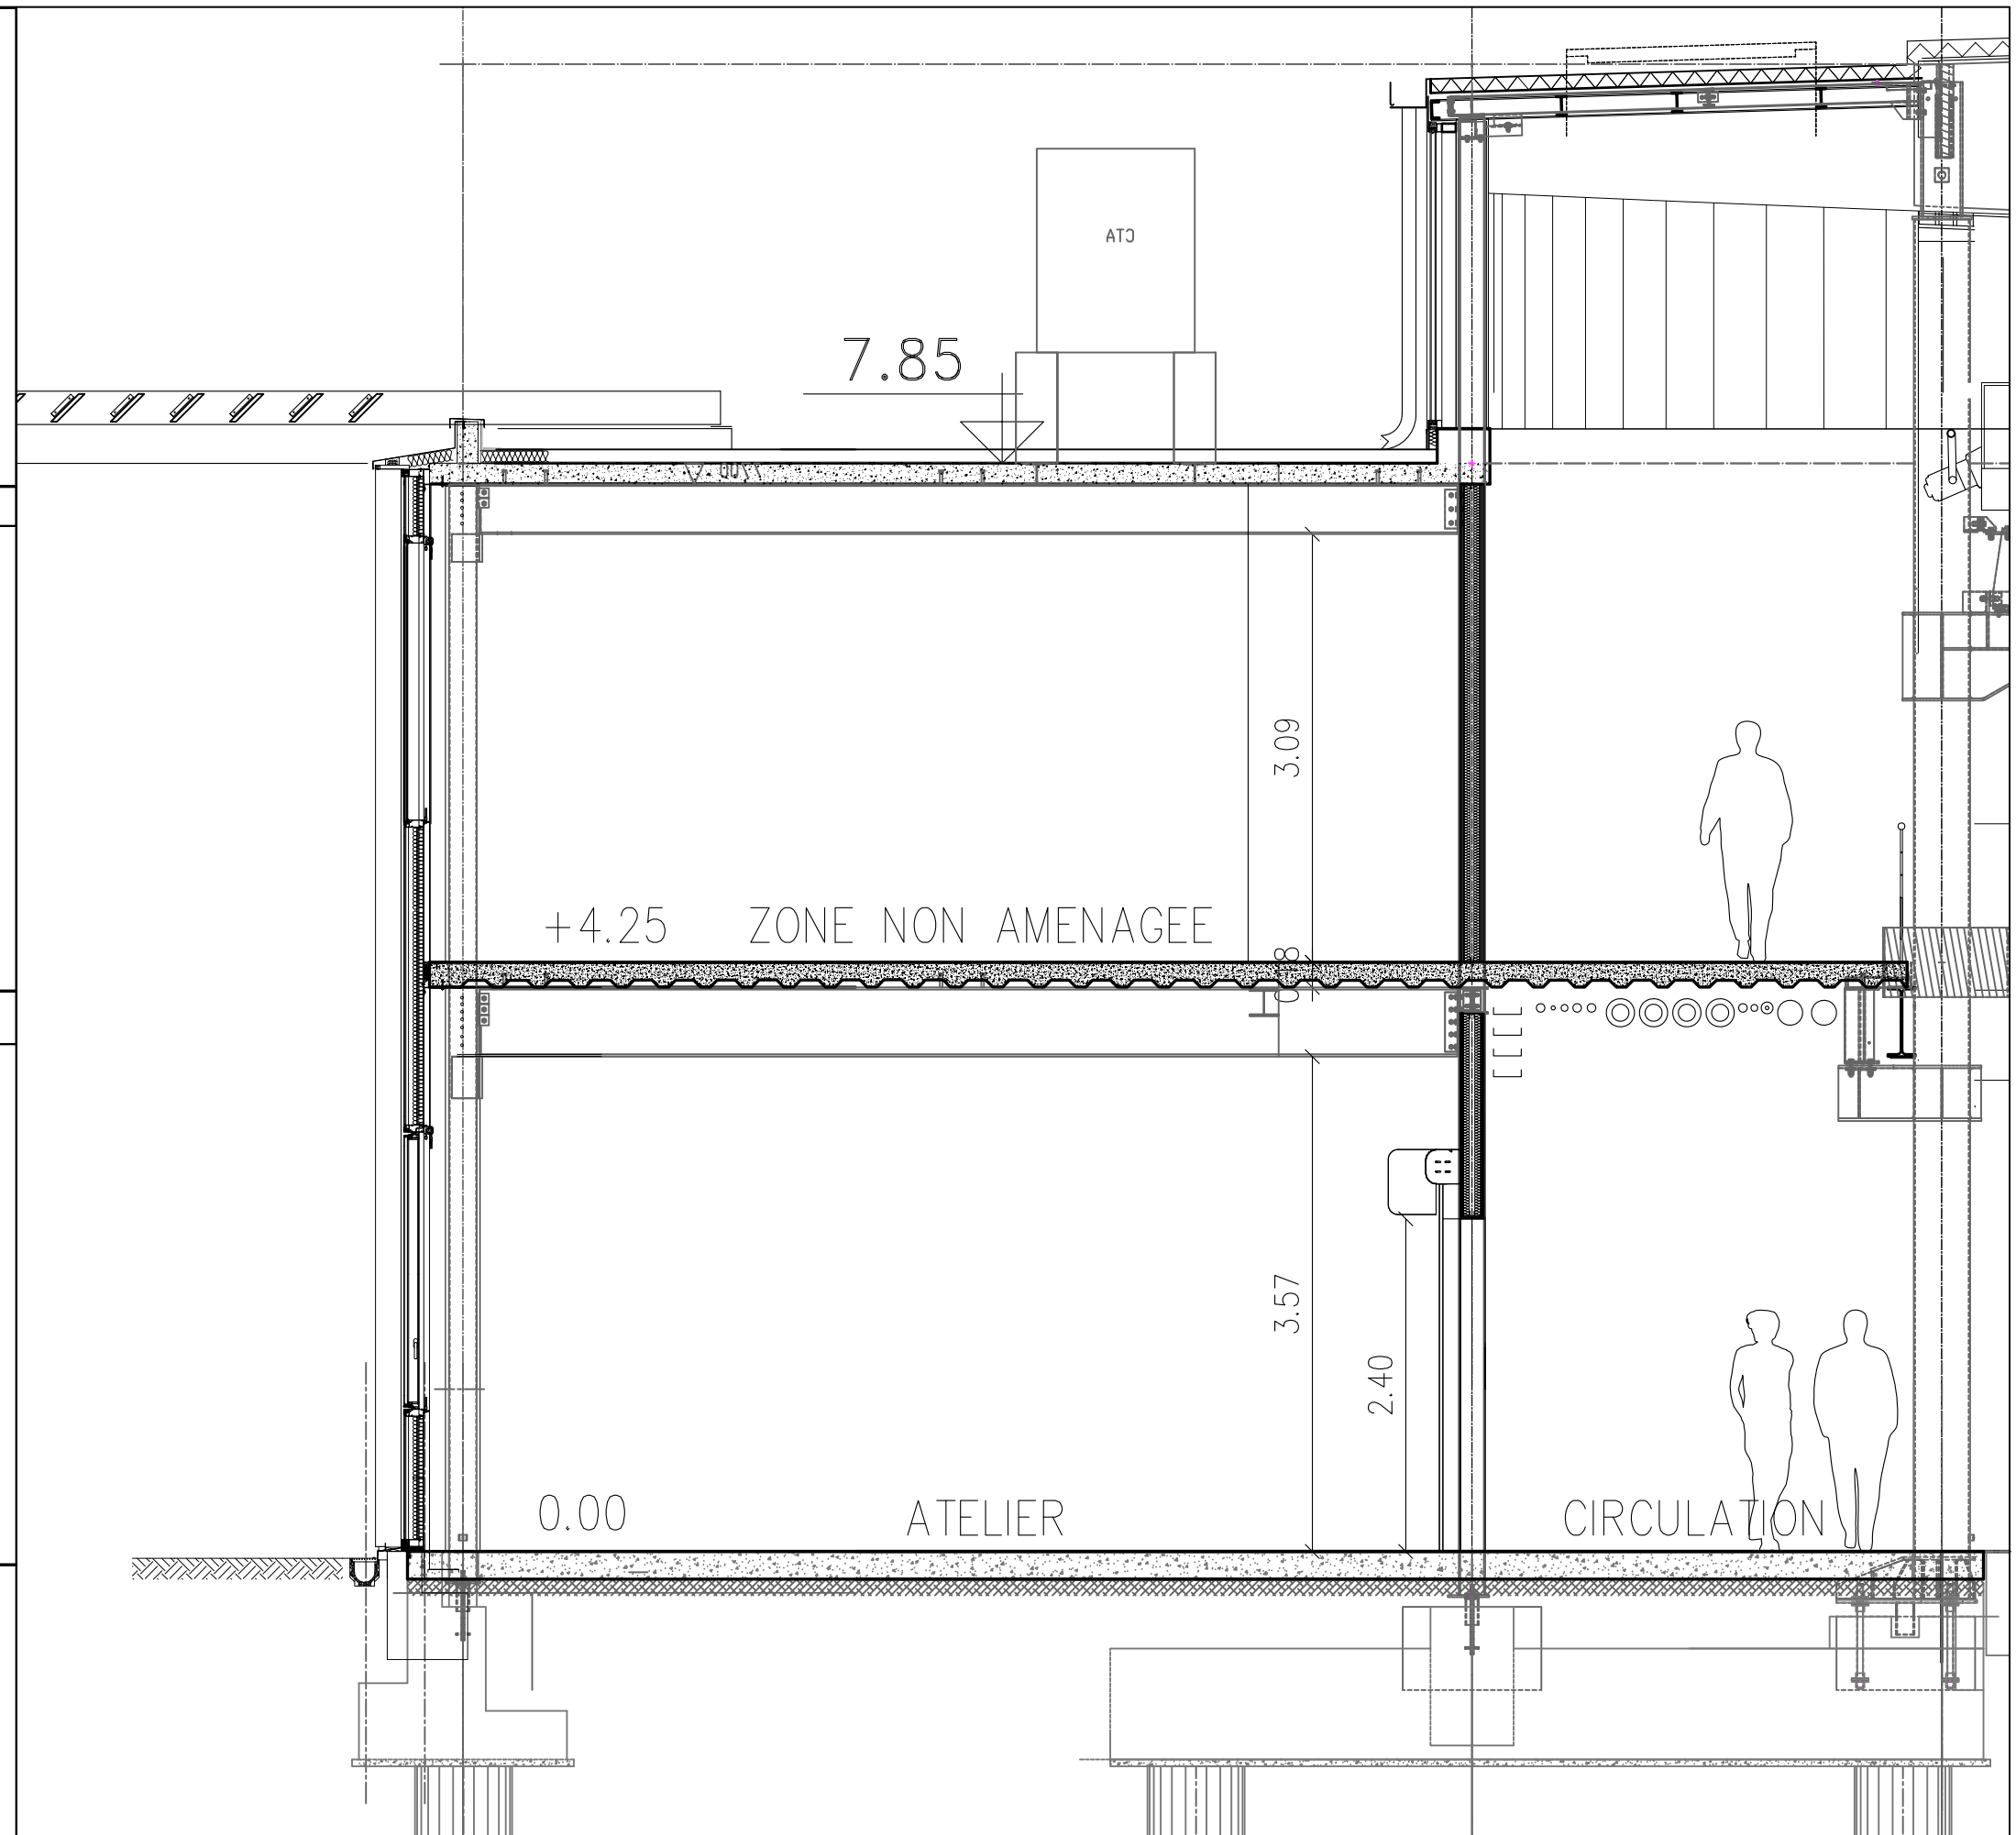

SYNCHROTRON SOLEIL

L'ORME DES MERISIERS - SAINT-AUBIN - BP48 - 91192 GIF SUR YVETTE Cedex, Tel : 01 69 35 91 01

**chaix  
etmorel.**  
16 rue des haies  
75020 paris  
+33 1 43 70 49 24  
contact@chaixetmorel.com

BATIMENT SYNCHROTON  
COUPE SUR PORTE RAPIDE EY DETAIL CHASSIS VITRES

OREST

Fichier : DOE\_CEM\_SY100

Echelle : 1/50

Date : juillet 2025

FOLIO N°

PHASE

A V P

EMETTEUR

C & M

TYPE DE DOC

C

CORPS D'ETAT

A


ZONE

O E 2 0 4

N° DE DOC

INDICE


0

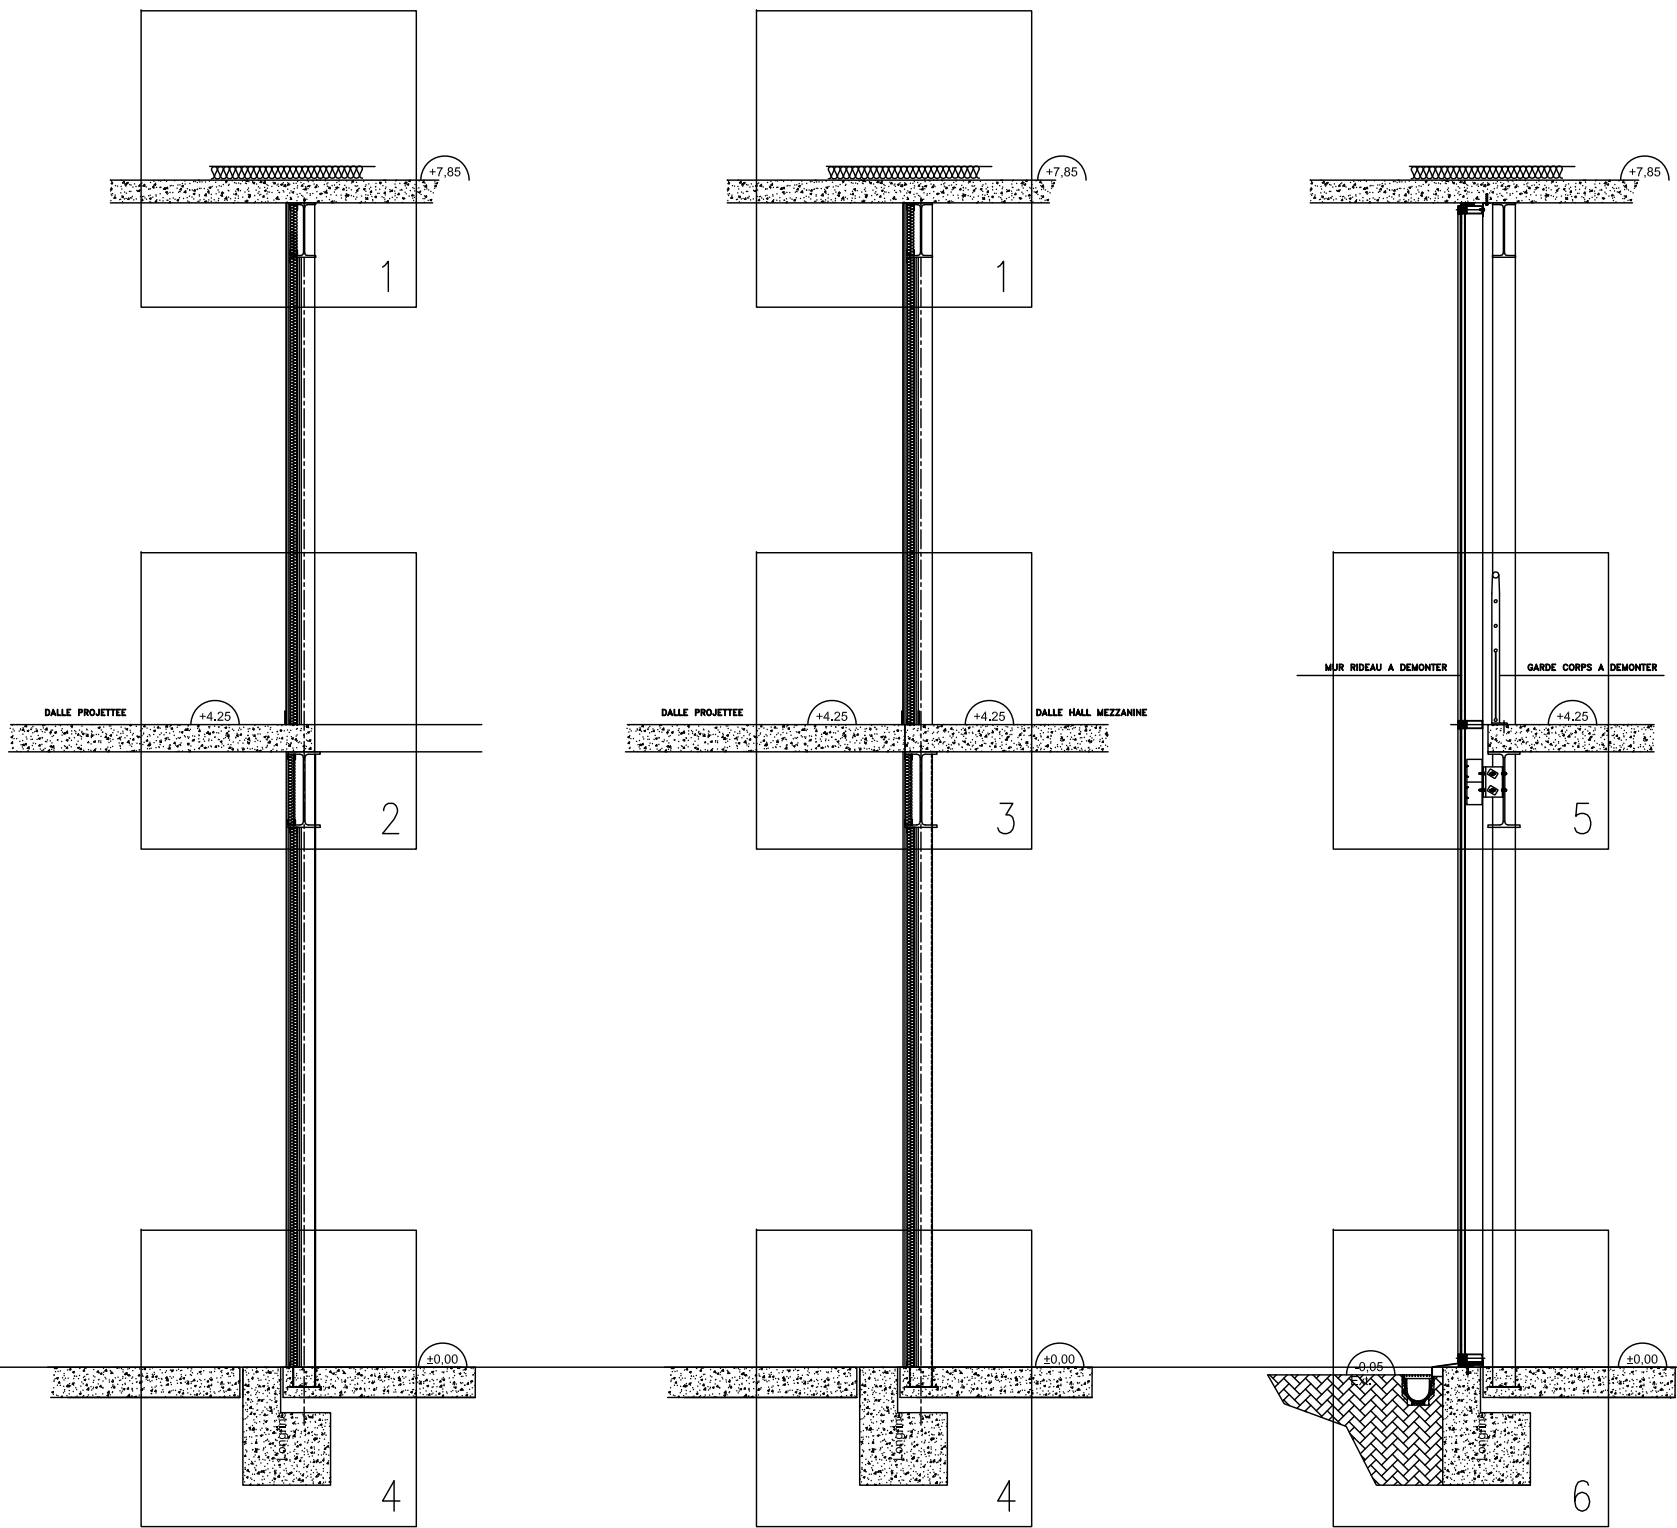

COUPE SUR VIDE ESCALIER  
CLOISON STIL 48/98 DE SEPARATION

COUPE SUR PALIER MEZZANINE  
CLOISON STIL 48/98 DE SEPARATION

COUPE SUR EXISTANT

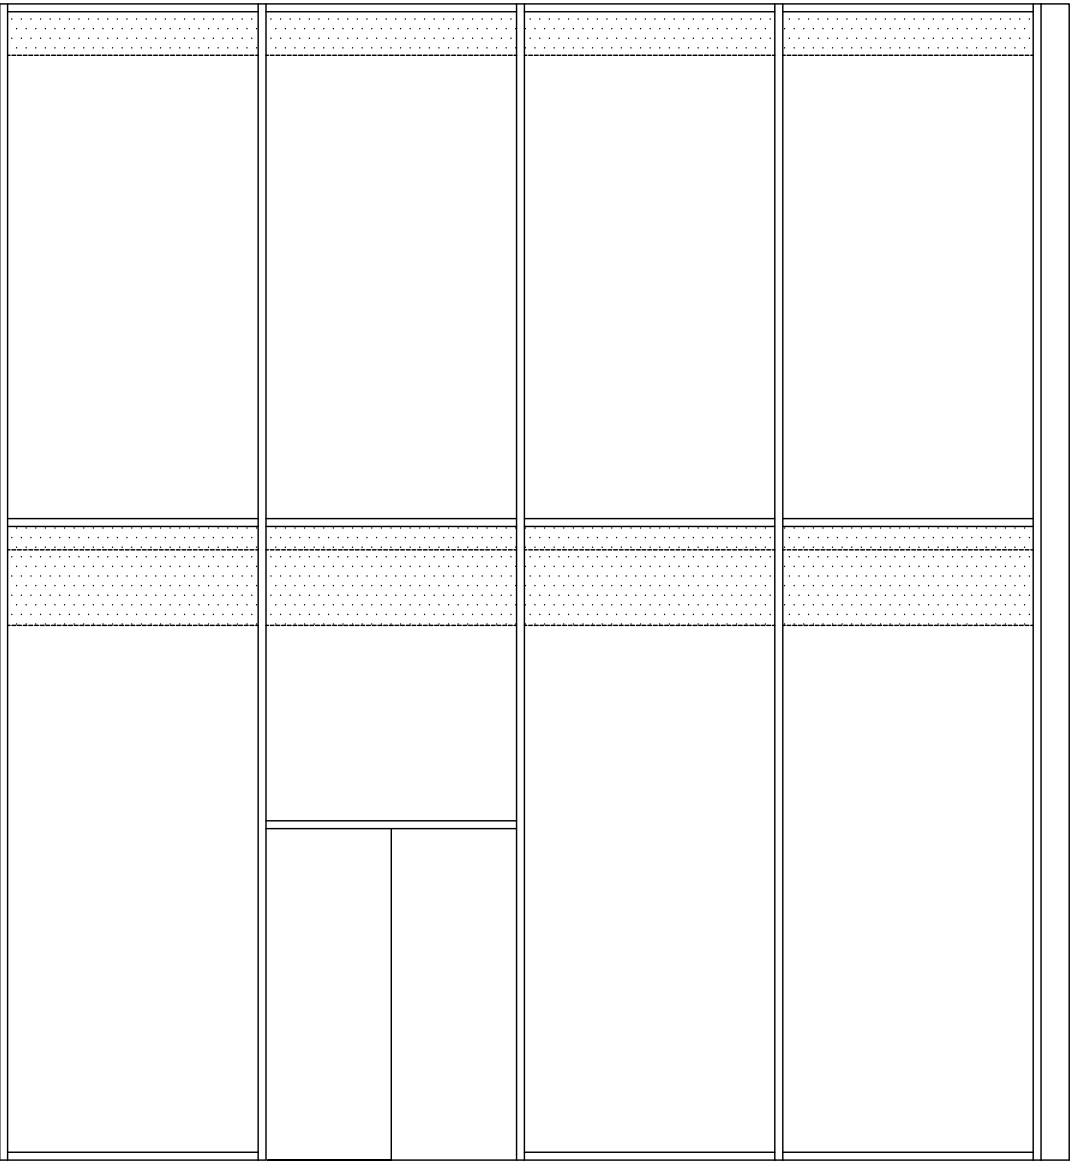

MUR RIDEAU A DEMONTER



