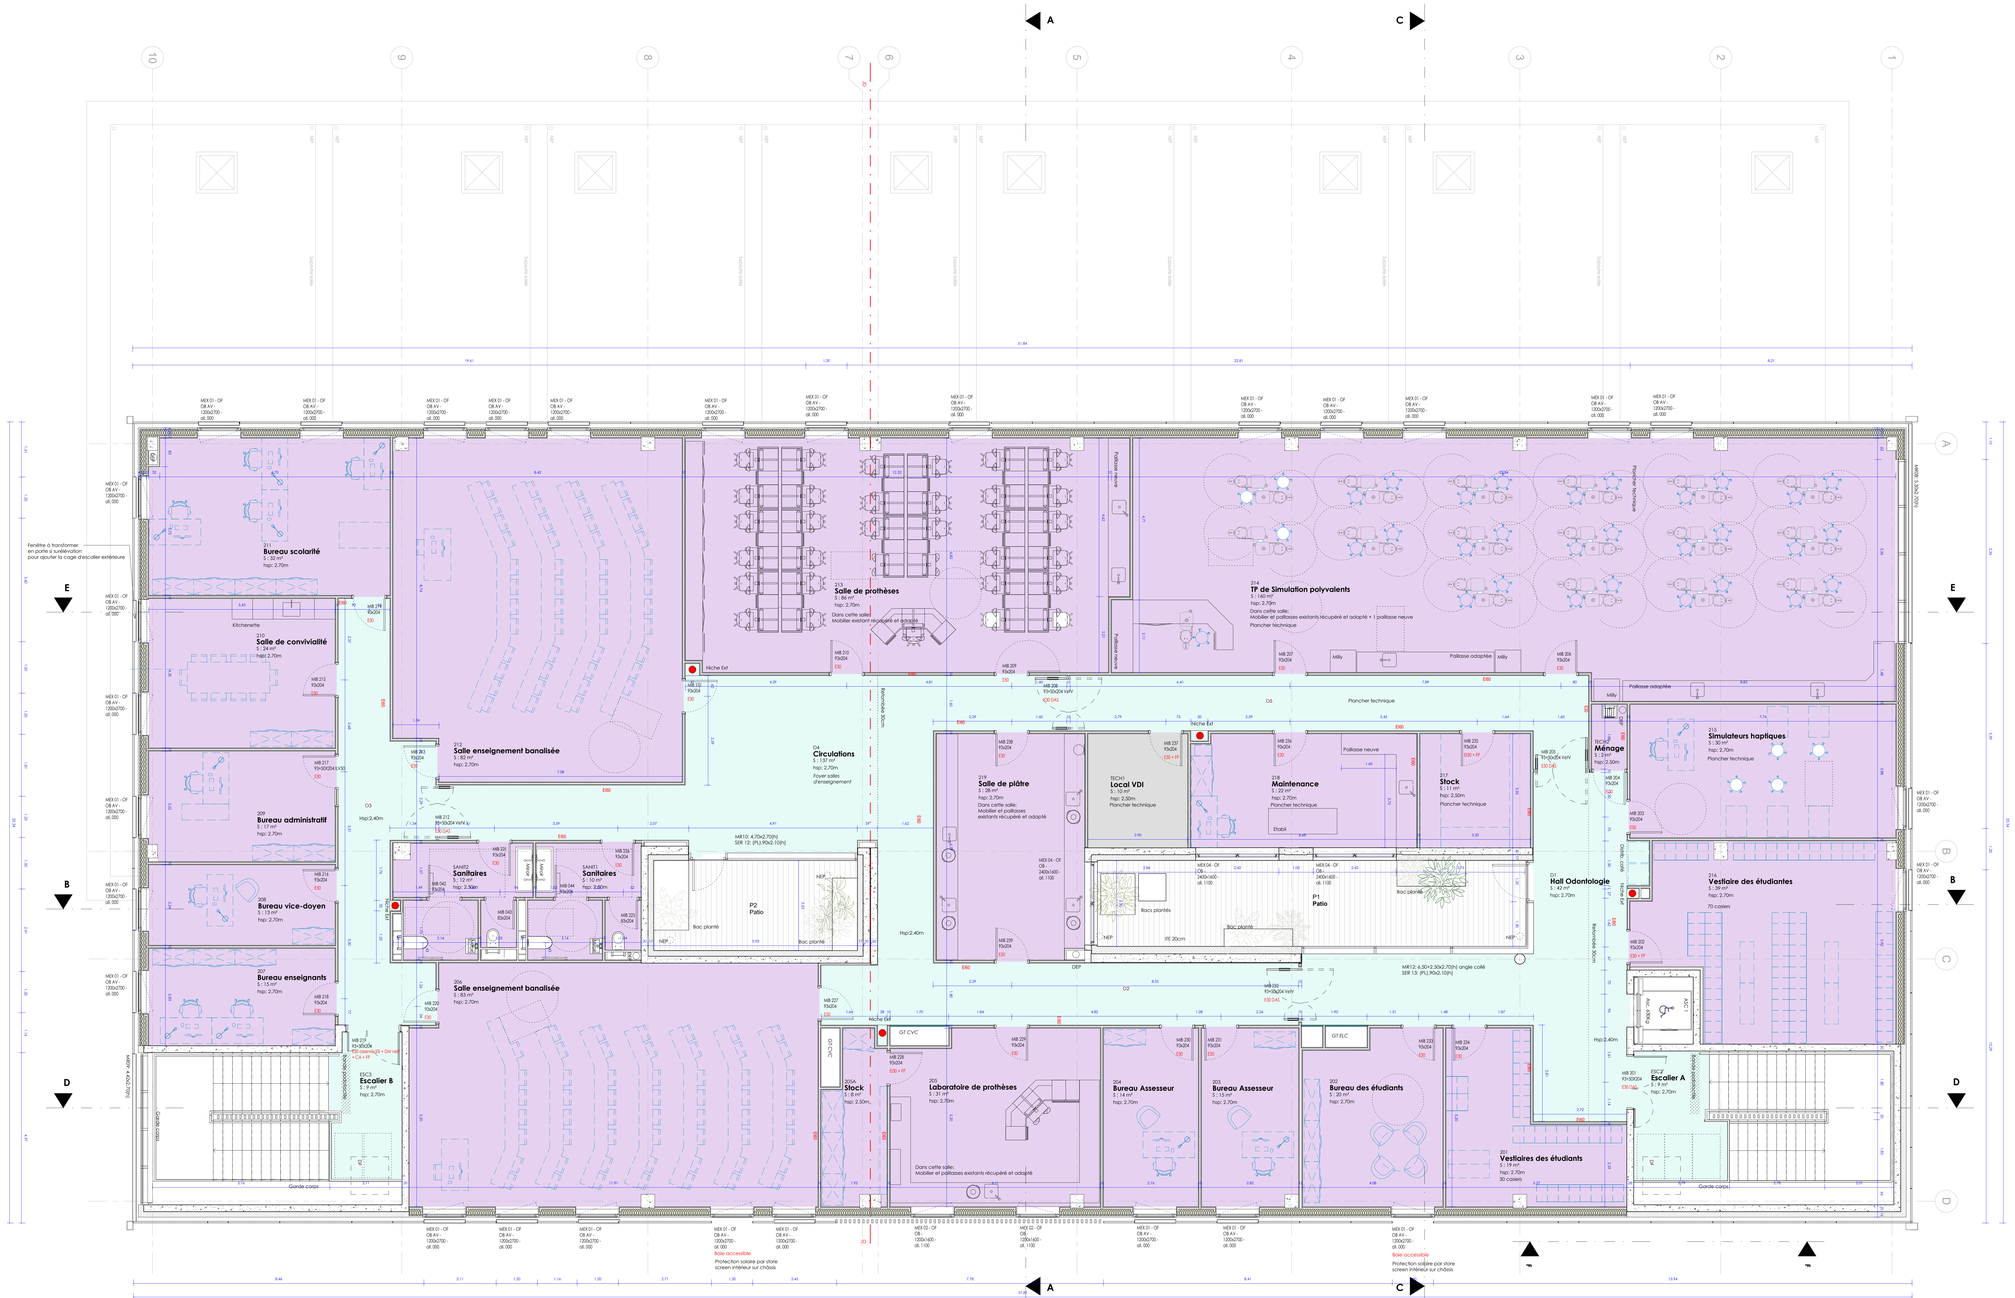

Légende

Mobilier / équipement hors marchés de travaux

Services

- Centre d'examen
- Stations ECOS
- Simulations médicales
- Centre d'examen
- Circulations
- Locaux techniques

AEA ARCHITECTES

RENÉ-PIERRE ORTIZ
RICHARD LANG
RODRIGUE THIEMANN
MARIE RÉAL
OLIVIER LINGELSER
MATHIEU ORTIZ

3a, rue du 22 novembre | Strasbourg
mailbox67@architectes-aea.com
03 90 23 58 00 | **architectes-aea.com**

Société civile professionnelle au capital de 100 000€
APE 7111Z - RCS Strasbourg B107705660 - TVA FR 43 810755660

MAITRE D'OUVRAGE

Université de Bourgogne
Esplanade Erasme
21000 Dijon

UNIVERSITÉ BOURGOGNE EUROPE

BUREAUX D'ÉTUDES

SODEBA GINKO
2, avenue
Léopold Bertot
51000 CHALONS
EN CHAMPAGNE

Sodeba Ginko

VENATHEC
23, Boulevard
de l'Europe
BP 10101
54503
VANDOEUVRE LES NANCY

VENATHEC

ALPHA PROCESS
3A Rue du 22 novembre
67000 STRASBOURG

00 | Première diffusion

Bâtiment Santé B4 - Dijon

Plan du R+2

23.06.2025 | 2024-058

PHASE	LOT	ETAGE	AMETTEUR	ECHELLE	
DCE	ARCH	R+2	AEA Architectes - SB	1 : 50	ARCH-04 Ind. 0