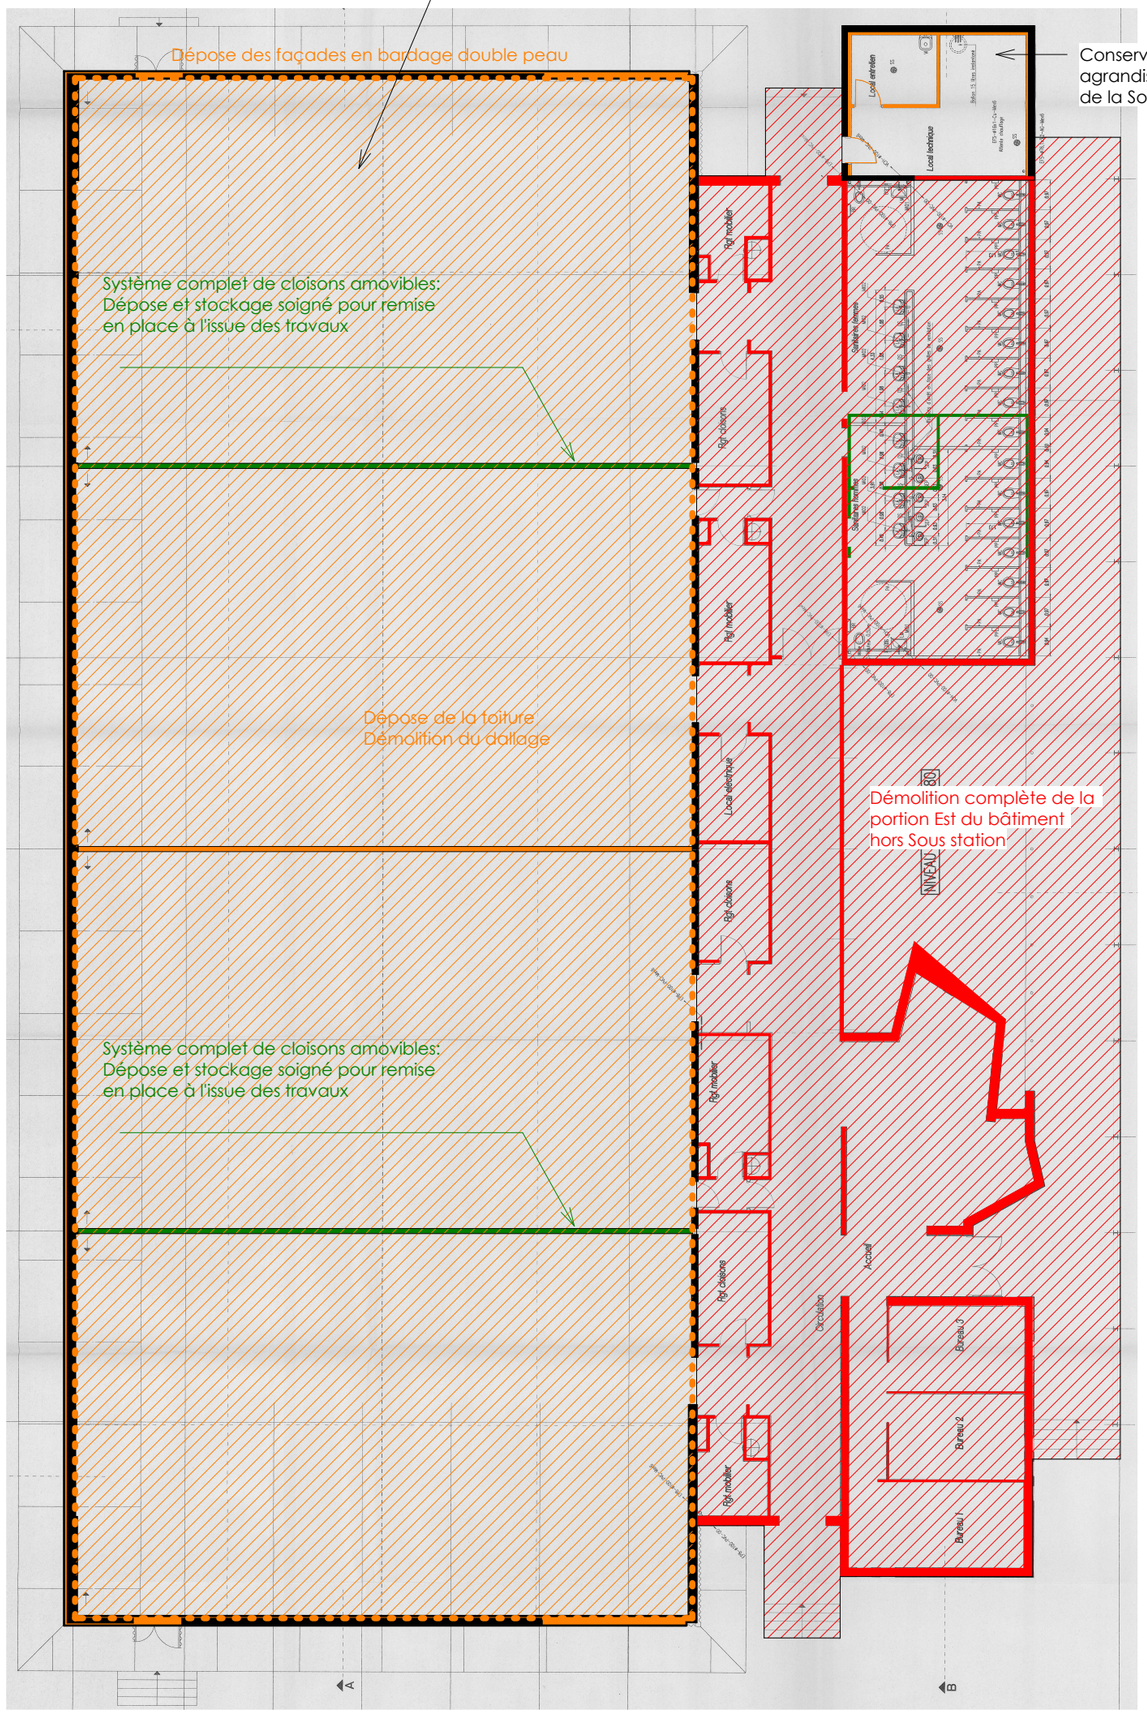

Conservation et
agrandissement
de la Sous station

_Dépose des plateaux de façade
_Dépose complète de la toiture en bac acier
_Déconstruction de la casquette périphérique
_Conservation de la charpente métallique
_Curage des revêtements de sols (PVC) et plafonds (bacs métalliques), des équipements, des cloisons
_Démolition lourde du dallage

Démolition complète de la
portion Est du bâtiment
hors Sous station

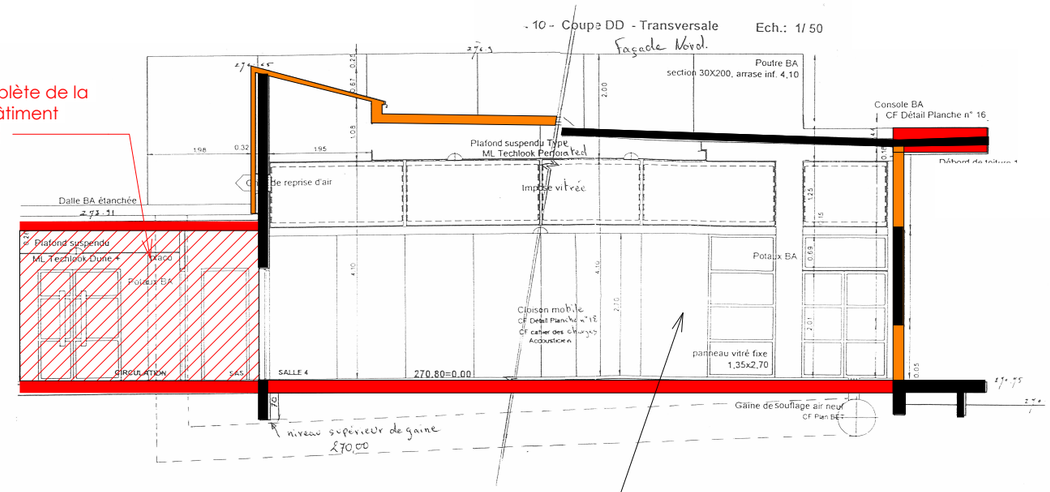

Salle d'examen:
_Dépose des plateaux de façade
_Dépose complète de la toiture en bac acier
_Déconstruction de la casquette périphérique
_Conservation de la charpente métallique
_Curage des revêtements de sols (PVC) et plafonds (bacs métalliques), des équipements, des cloisons
_Démolition lourde du dallage

Emprise de la démolition lourde

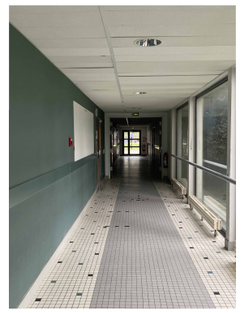

Vue de la partie Est
à démolir

Vue de la salle d'examen
à curer - toiture à déposer
dalle basse à démolir

Les équipements pédagogiques, tables et chaises de la salle d'examen seront déposés par l'Université de Bourgogne Europe.

Bâtiment Santé B4 - Dijon

Repérage des démolitions

23.06.2025

2024-058

PHASE	LOT	ETAGE	EMETTEUR	ECHELLE
DCE	ARCH	RDC	AEA Architectes - SB	1 : 200

25 Ind. 0

AEA ARCHITECTES