



Vue en plan - 50e

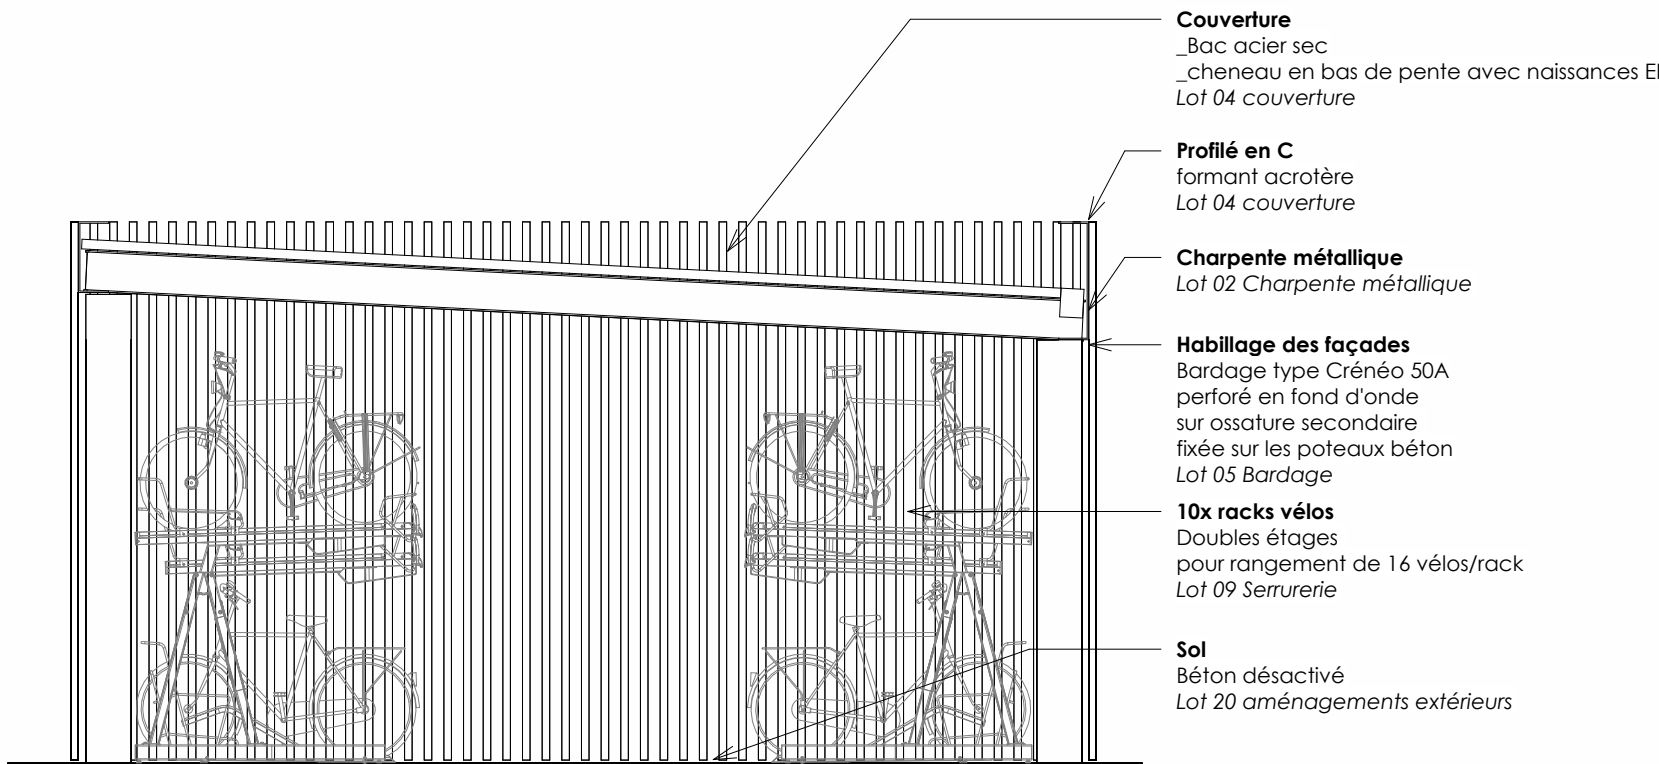

Coupe FF - 50e

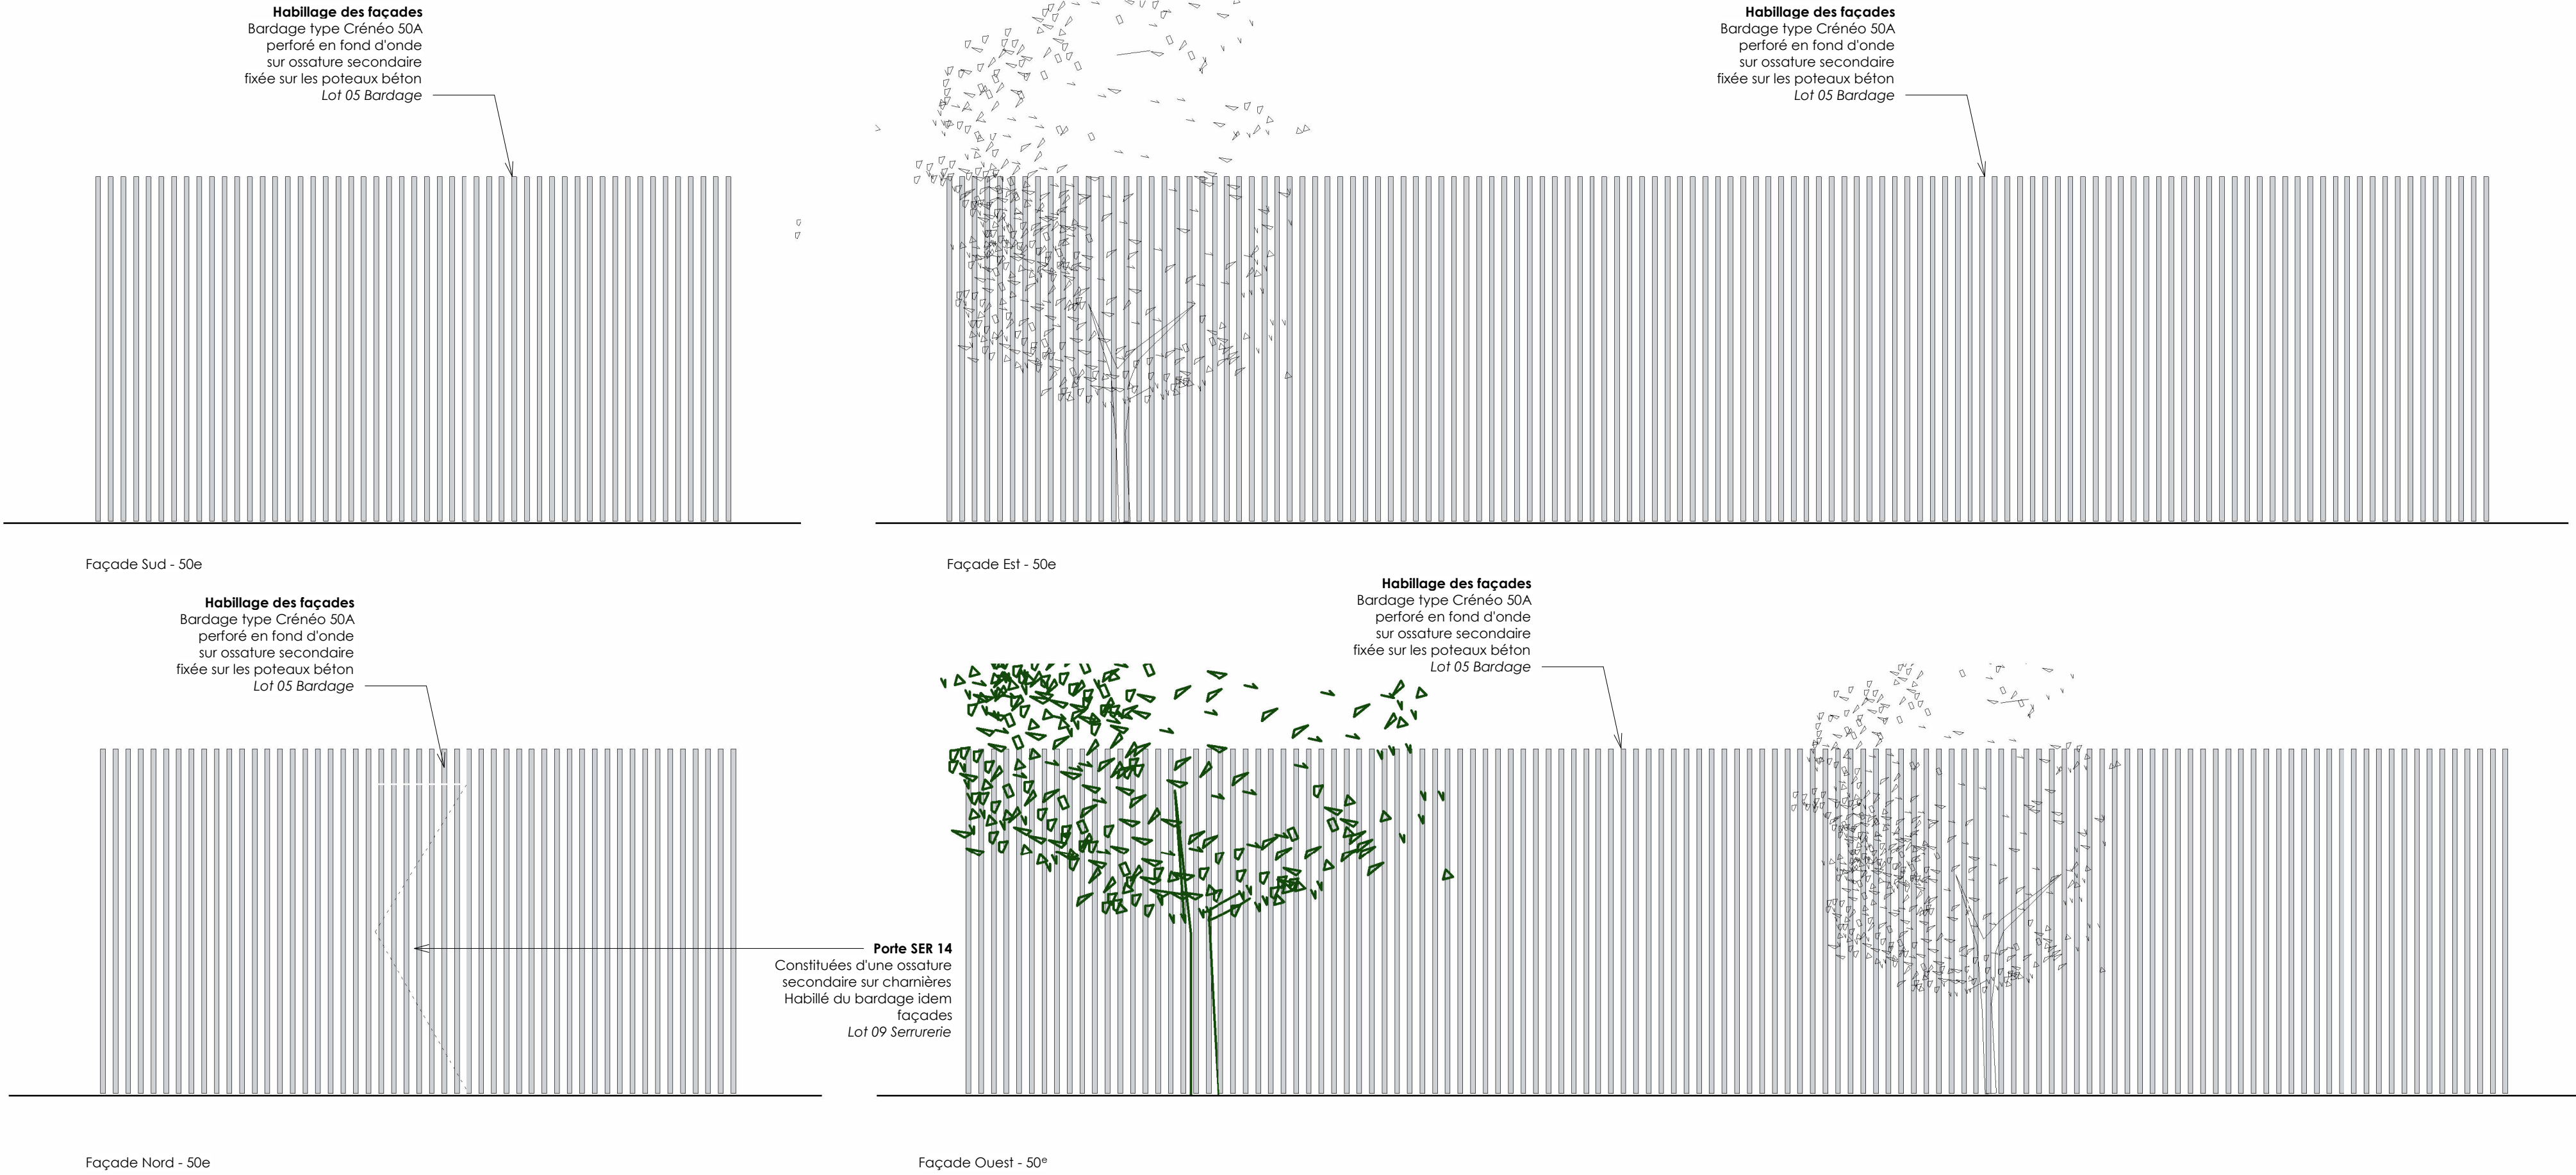

RENÉ-PIERRE ORTIZ
RICHARD LANG
RODRIGUE THIEMANN
MARIE RÉAL
OLIVIER LINGELSER
MATTHIEU ORTIZ

3a, rue du 22 novembre | Strasbourg
mailbox67@architectes-aea.com
03 90 23 58 00 | architectes-aea.com

Société civile professionnelle au capital de 100 000€
APE 7111Z - RCS Strasbourg 810755660 - TVA FR
43 810755660

MAÎTRE D'OUVRAGE

Université de Bourgogne
Esplanade Erasme
21000 Dijon



BUREAUX D'ÉTUDES

SODEBA GINKO
2, avenue
Léopold Bertot
51000 CHALONS
EN CHAMPAGNE



VENATHEC
23, Boulevard
de l'Europe
BP 10101
54503
VANDOEUVRE LES NANCY



ALPHA
PROCESS
3A Rue du 22 novembre
67000 STRASBOURG

| 00 | Première diffusion

Bâtiment Santé B4 - Dijon

Local vélo

23.06.2025 | 2024-058

PHASE LOT ÉTAGE MÉTTEUR
DCE ARCH AEA Architectes - SB

CHELLE
1 : 50

ARCH-DET 02 Ind. 0