


Vue en élévation 20°

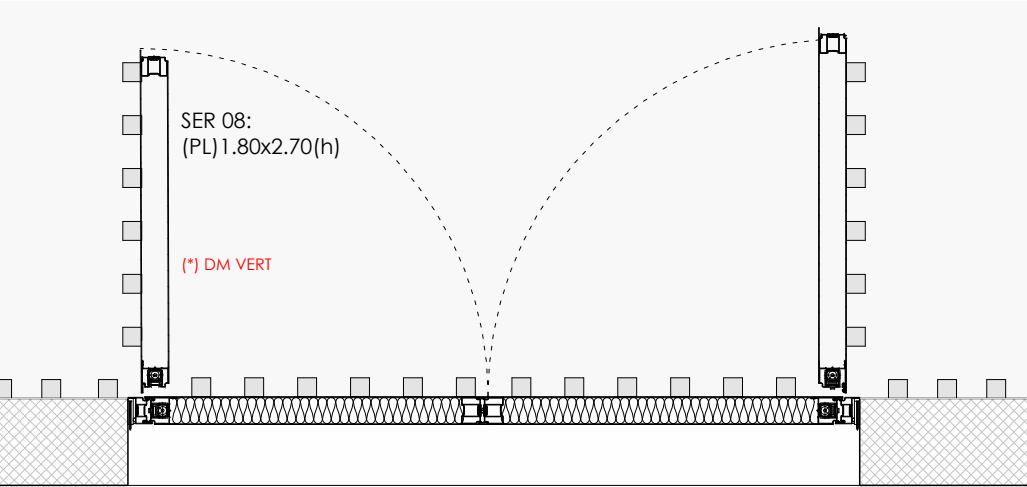

Vue en plan 20°

Bardage métallique


_Bardage type crénéo ou équivalent avec saillies de section 50x50
Espace entre saillies: formant vague de 60mm à 120mm
prélaqué naturel 35 coloris serawak 49AG
ou Intense antigriffiti Tridium 1906
Lot 05 - Bardage métallique

Habilage des portes

_par tubes de section 50x50 fixé sur le châssis dans la continuité du bardage
Espace entre saillies: formant vague de 60mm à 120mm
prélaqué naturel 35 coloris serawak 49AG
ou Intense antigriffiti Tridium 1906
Lot 05 - Bardage métallique

Porte en acier

_Double deux vantaux égaux 1.80x2.70(h)
_Déverrouillage sur DM vert
_Poignée intérieure
_Pas de poignée à l'extérieur
Lot 09 - Serrurerie

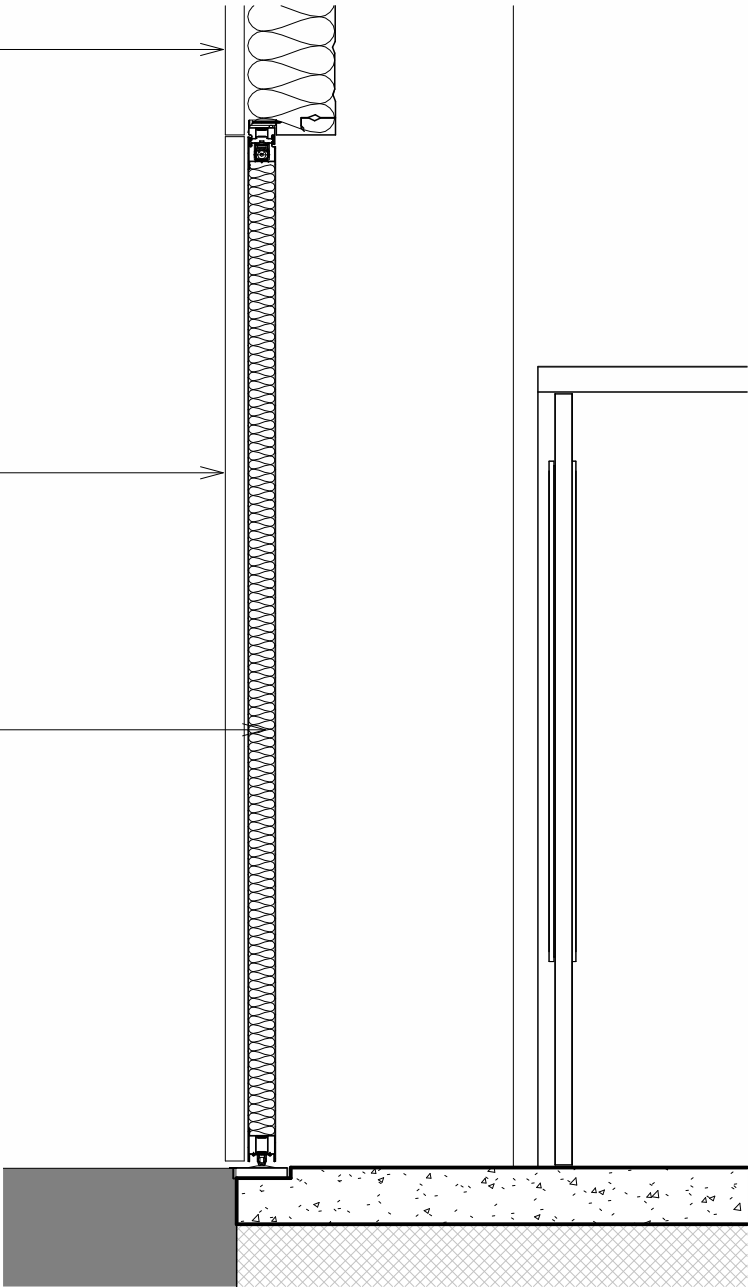

Vue en coupe 20°

Bâtiment Santé B4 - Dijon

SER 07 à SER 11

PHASE
DCE

LOT
ARCH

ETAGE

23.06.2025

EMETTEUR
AEA Architectes - SB

ECHELLE
1 : 20

2024-058

DET 06 Ind. 0