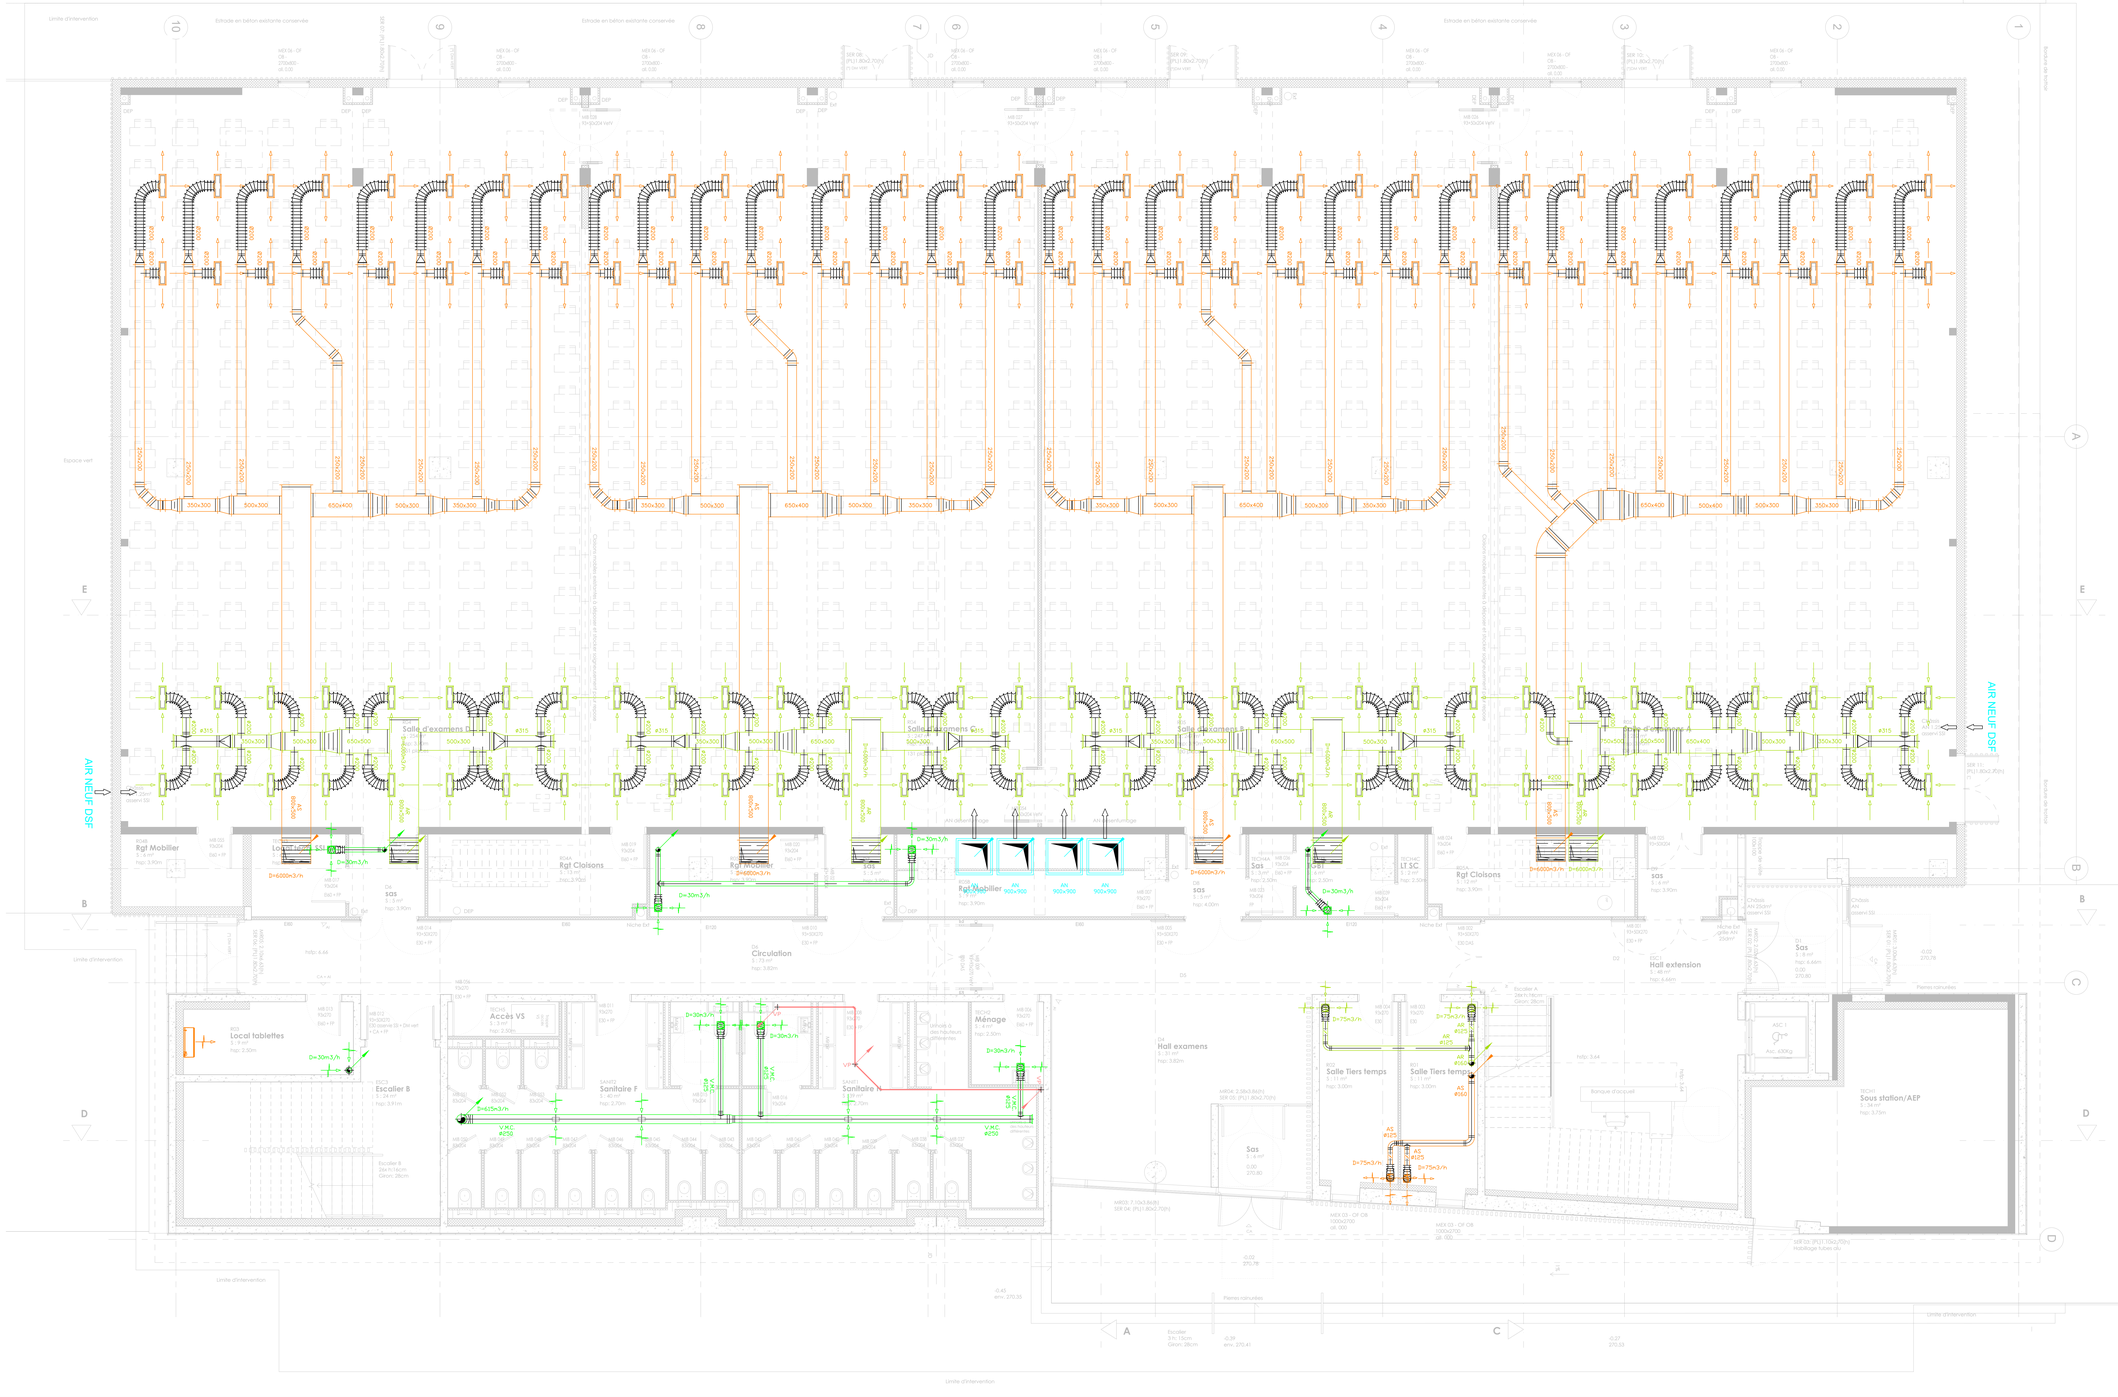

LEGENDE CHAUFFAGE–VENTILATION–PLOMBERIE	
	Climatiseur cassette
	Fluide frigo aller/retour
	Condensats
	Diffuseur de soufflage
	Diffuseur de reprise
	Bouche de soufflage – reprise – extraction
	Module de régulation
	Conduit circulaire d'air neuf
	Conduit circulaire d'air soufflé
	Conduit circulaire d'air repris
	Conduit circulaire d'air rejeté
	Conduit circulaire de VMC
	Conduit circulaire ventilation primaire
	Gaine souple
	Clapet Coupe–Feu
	Radiateur hydraulique 600x107x900ht
	Radiateur hydraulique 600x168x900ht
	Radiateur hydraulique 1000x168x900ht
	Panneau rayonnant
	Réseau EUG
	Réseau EUG sous plan de travail ou dalle
	Réseau EU/EV PVC
	Réseau EU/EV PVC sous plan de travail ou dalle
	Réseau EP PVC
	Réseau EP PVC sous plan de travail ou dalle
BECS	Ballon d'Eau Chaude Sanitaire
	Points d'alimentations EF / ECS
	Réseau EC–A/EC–R radiateurs + panneaux ray.
	Réseau EC–A / EC–R CTA
	Réseau EC–A / EC–R CTA
	Réseau Eau Froide

Sodeba Ginko
INGÉNIERIE · CONSEIL
LYON 70 Cours Tolstoi - 69 100 Villeurbanne
LILLE 3 - 5 Rue Jean Bart - 59 000
BORDEAUX 8 cours de Lutz - 33 000
SIÈGE SOCIAL CHÂLONS-EN-CHAMPAGNE 2 Avenue Léopold Bertot - 51 000
PARIS 32 Avenue Philippe Auguste - 75 011
sodeba-ginko
www.sodeba-ginko.com
03 26 65 12 07

CONSTRUCTION DU BÂTIMENT SANTE B4

UFR des Sciences de Santé

MAITRE D'OEUVRE	MAITRE D'OUVRAGE	BUREAU DE CONTROLE
AEA ARCHITECTES 3 A rue du 22 Novembre 67000 Strasbourg Tél: 03 90 23 58 00	UNIVERSITE DE BOURGOGNE Campus Universitaire de Dijon-Montmuzard - Esplanade Erasme 21000 Dijon	

PLAN CLIMATISATION-VENTILATION NIVEAU RDC

Repérage de Zone :

ECH : 1/50
FORMAT : --
N° AFFAIRE : AF240410

COMMENTAIRES	Dessiné par	Vérifié par	Date	Indice
Première diffusion	EBR	JLE	13.06.2025	0
Mise à jour générale (voir nuages rouges)	EBR	JLE	18.07.2025	A

PROJET	EMETTEUR	PHASE	LOT	ZONE	NIVEAU	PLAN N°	INDICE
AF240410	SGI	DCE	CVP	TTZ	RDC	CV01	A

CE PLAN EST LA PROPRIETE EXCLUSIVE DU SODEBA-GINKO, IL NE PEUT ETRE DIFFUSE A DES TIERS SANS SON AUTORISATION ECRITE PREALABLE