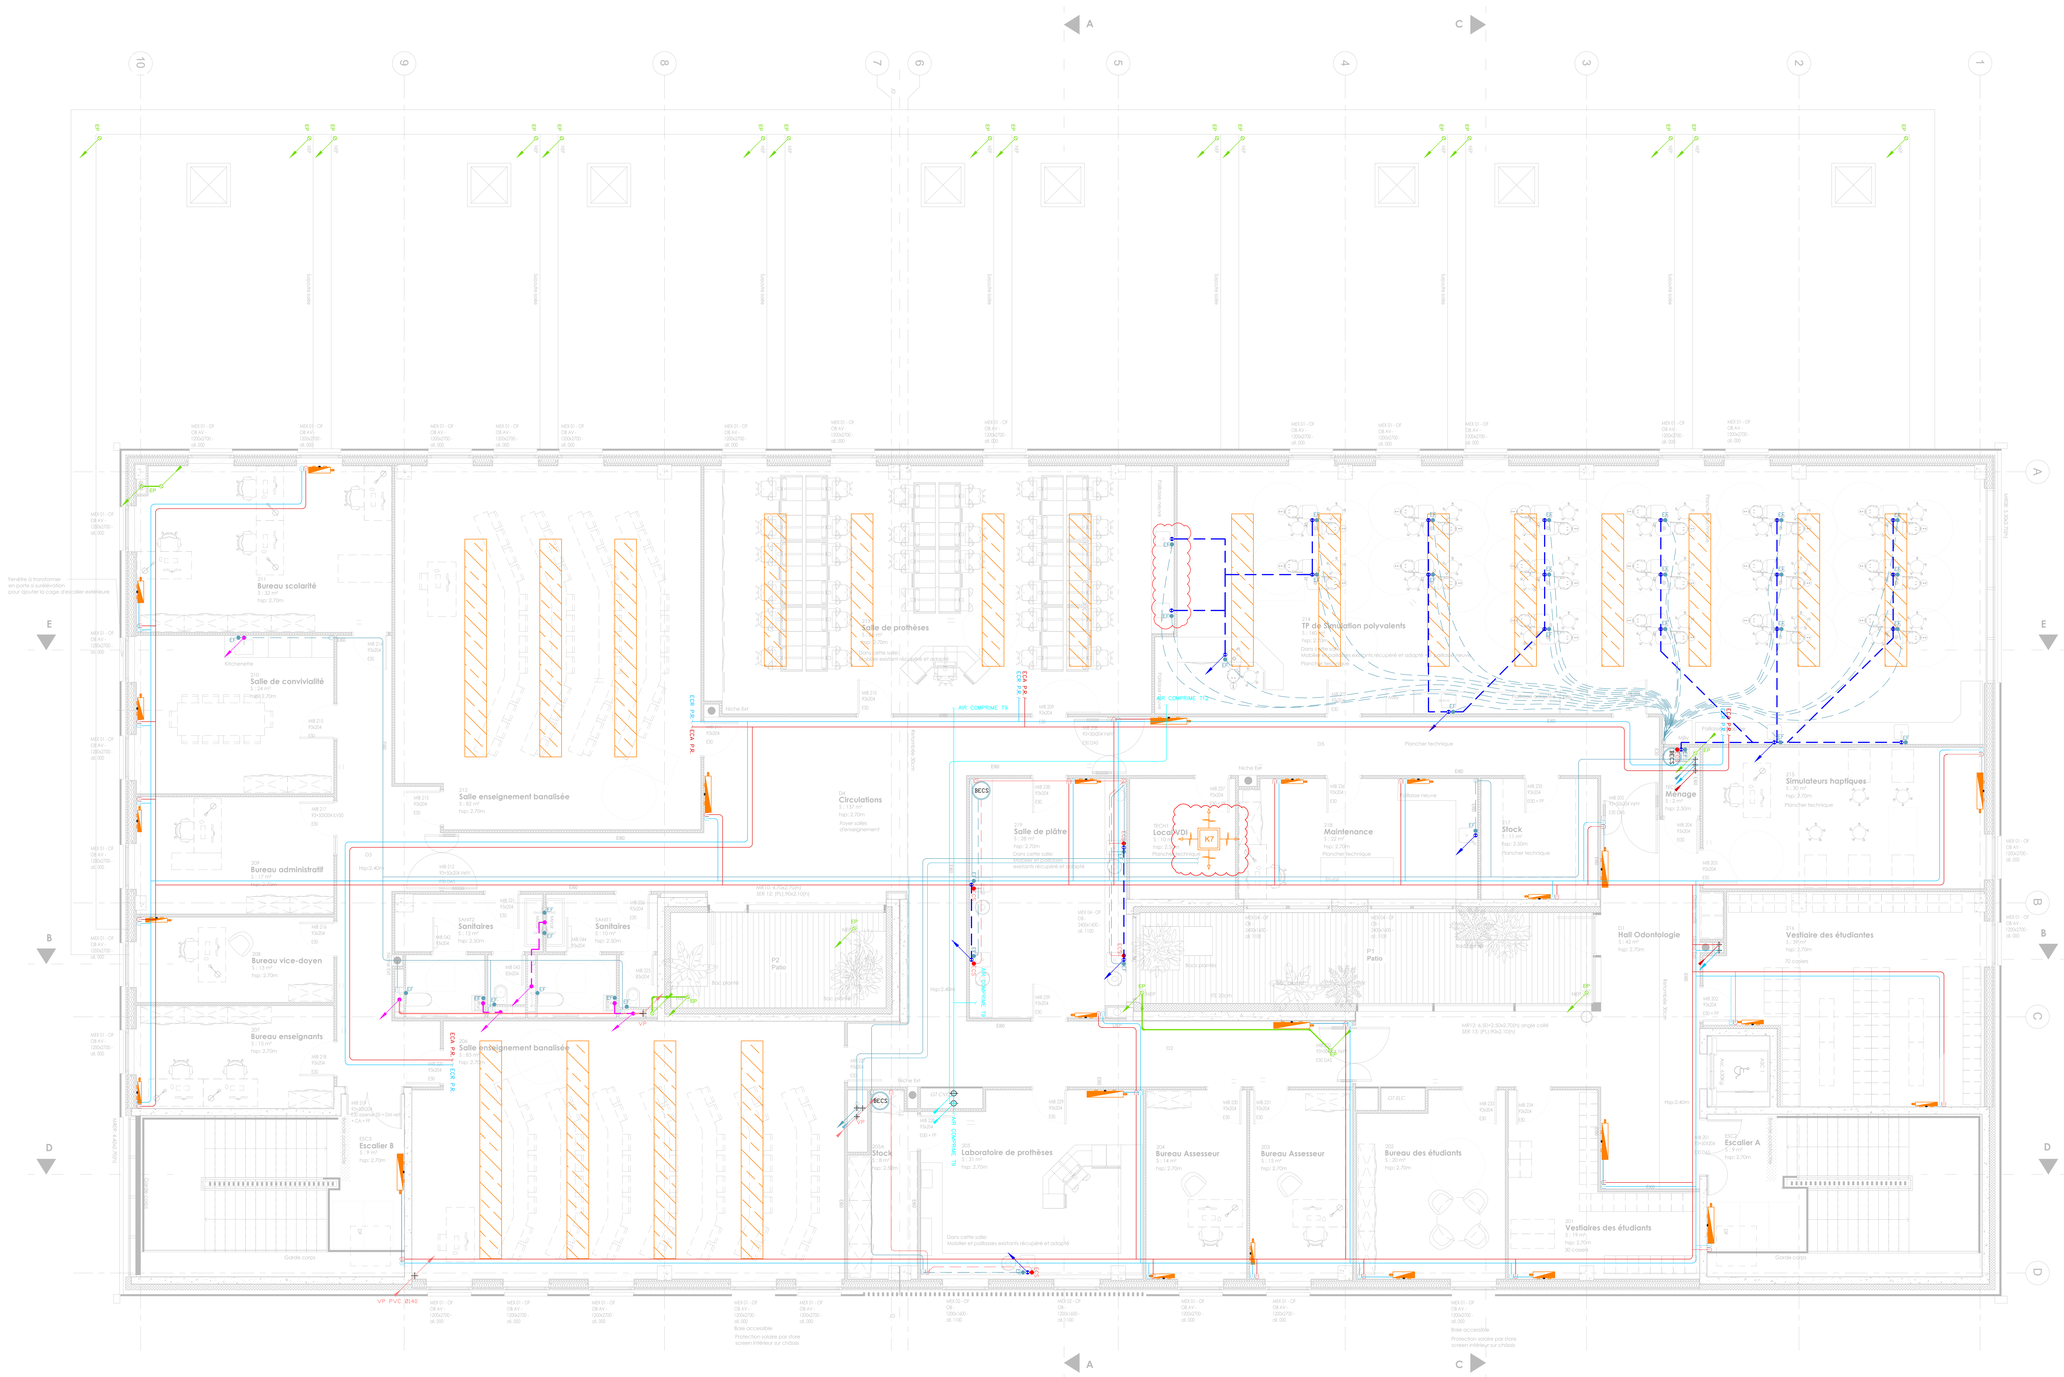

LEGENDE CHAUFFAGE–VENTILATION–PLOMBERIE
Climatiseur cassette
Fluide frigo aller/retour
Condensats
Diffuseur de soufflage
Diffuseur de reprise
Bouche de soufflage – reprise – extraction
Module de régulation
Conduit circulaire d'air neuf
Conduit circulaire d'air soufflé
Conduit circulaire d'air repris
Conduit circulaire d'air rejeté
Conduit circulaire de VMC
Conduit circulaire ventilation primaire
Gaine souple
Clapet Coupe–Feu
Radiateur hydraulique 600x107x900ht
Radiateur hydraulique 600x168x900ht
Radiateur hydraulique 1000x168x900ht
Panneau rayonnant
Réseau EUG
Réseau EUG sous plan de travail ou dalle
Réseau EU/EV PVC
Réseau EU/EV PVC sous plan de travail ou dalle
Réseau EP PVC
Réseau EP PVC sous plan de travail ou dalle
Ballon d'Eau Chaude Sanitaire
Points d'alimentations EF / ECS
Réseau EC–A/EC–R radiateurs + panneaux ray.
Réseau EC–A / EC–R CTA
Réseau EG–A / EG–R CTA
Réseau Eau Froide

Sodeba Ginko
INGÉNIERIE - CONSEIL
LYON
11 Cours Tolstoï - 69 100 Villeurbanne
LILLE
3-5 Rue Jean Bart - 59 000
DÉG.DÉL SOCIAL CHÂLONS-EN-CHAMPAGNE
2 Avenue Léopold Bérot - 51 000
BORDEAUX
8 cours de Luze - 33 000
PARIS
12 Avenue Philippe Auguste - 75 011
sodeba-ginko
www.sodeba-ginko.com
03 26 65 12 07

CONSTRUCTION DU BÂTIMENT SANTE B4

UFR des Sciences de Santé

MAITRE D'OEUVRE	MAITRE D'OUVRAGE	BUREAU DE CONTROLE
ARCHITECTES AEA ARCHITECTES 3 A rue du 22 Novembre 67000 Strasbourg Tél: 03 90 23 58 00	UNIVERSITE DE BOURGOGNE Campus Universitaire de Dijon-Montmuzard - Esplanade Erasme 21000 Dijon	

PLAN PLOMBERIE-CHAUFFAGE
NIVEAU R+2

Repérage de Zone :

ÉCH : 1/50
FORMAT : --
N° AFFAIRE : AF240410

COMMENTAIRES	Dessiné par	Vérifié par	Date	Indice
Première diffusion	EBR	JLE	13.06.2025	0
Mise à jour générale (voir nuages rouges)	EBR	JLE	18.07.2025	A

PROJET	EMETTEUR	PHASE	LOT	ZONE	NIVEAU	PLAN N°	INDICE
AF240410	SGI	DCE	CVP	TTZ	R+2	PB04	A

CE PLAN EST LA PROPRIÉTÉ EXCLUSIVE DU SODEBA-GINKO, IL NE PEUT ÊTRE DIFFUSÉ A DES TIERS SANS SON AUTORISATION ÉCRITE PRÉALABLE